

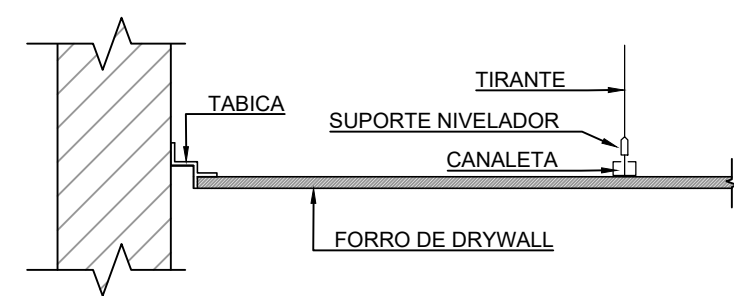
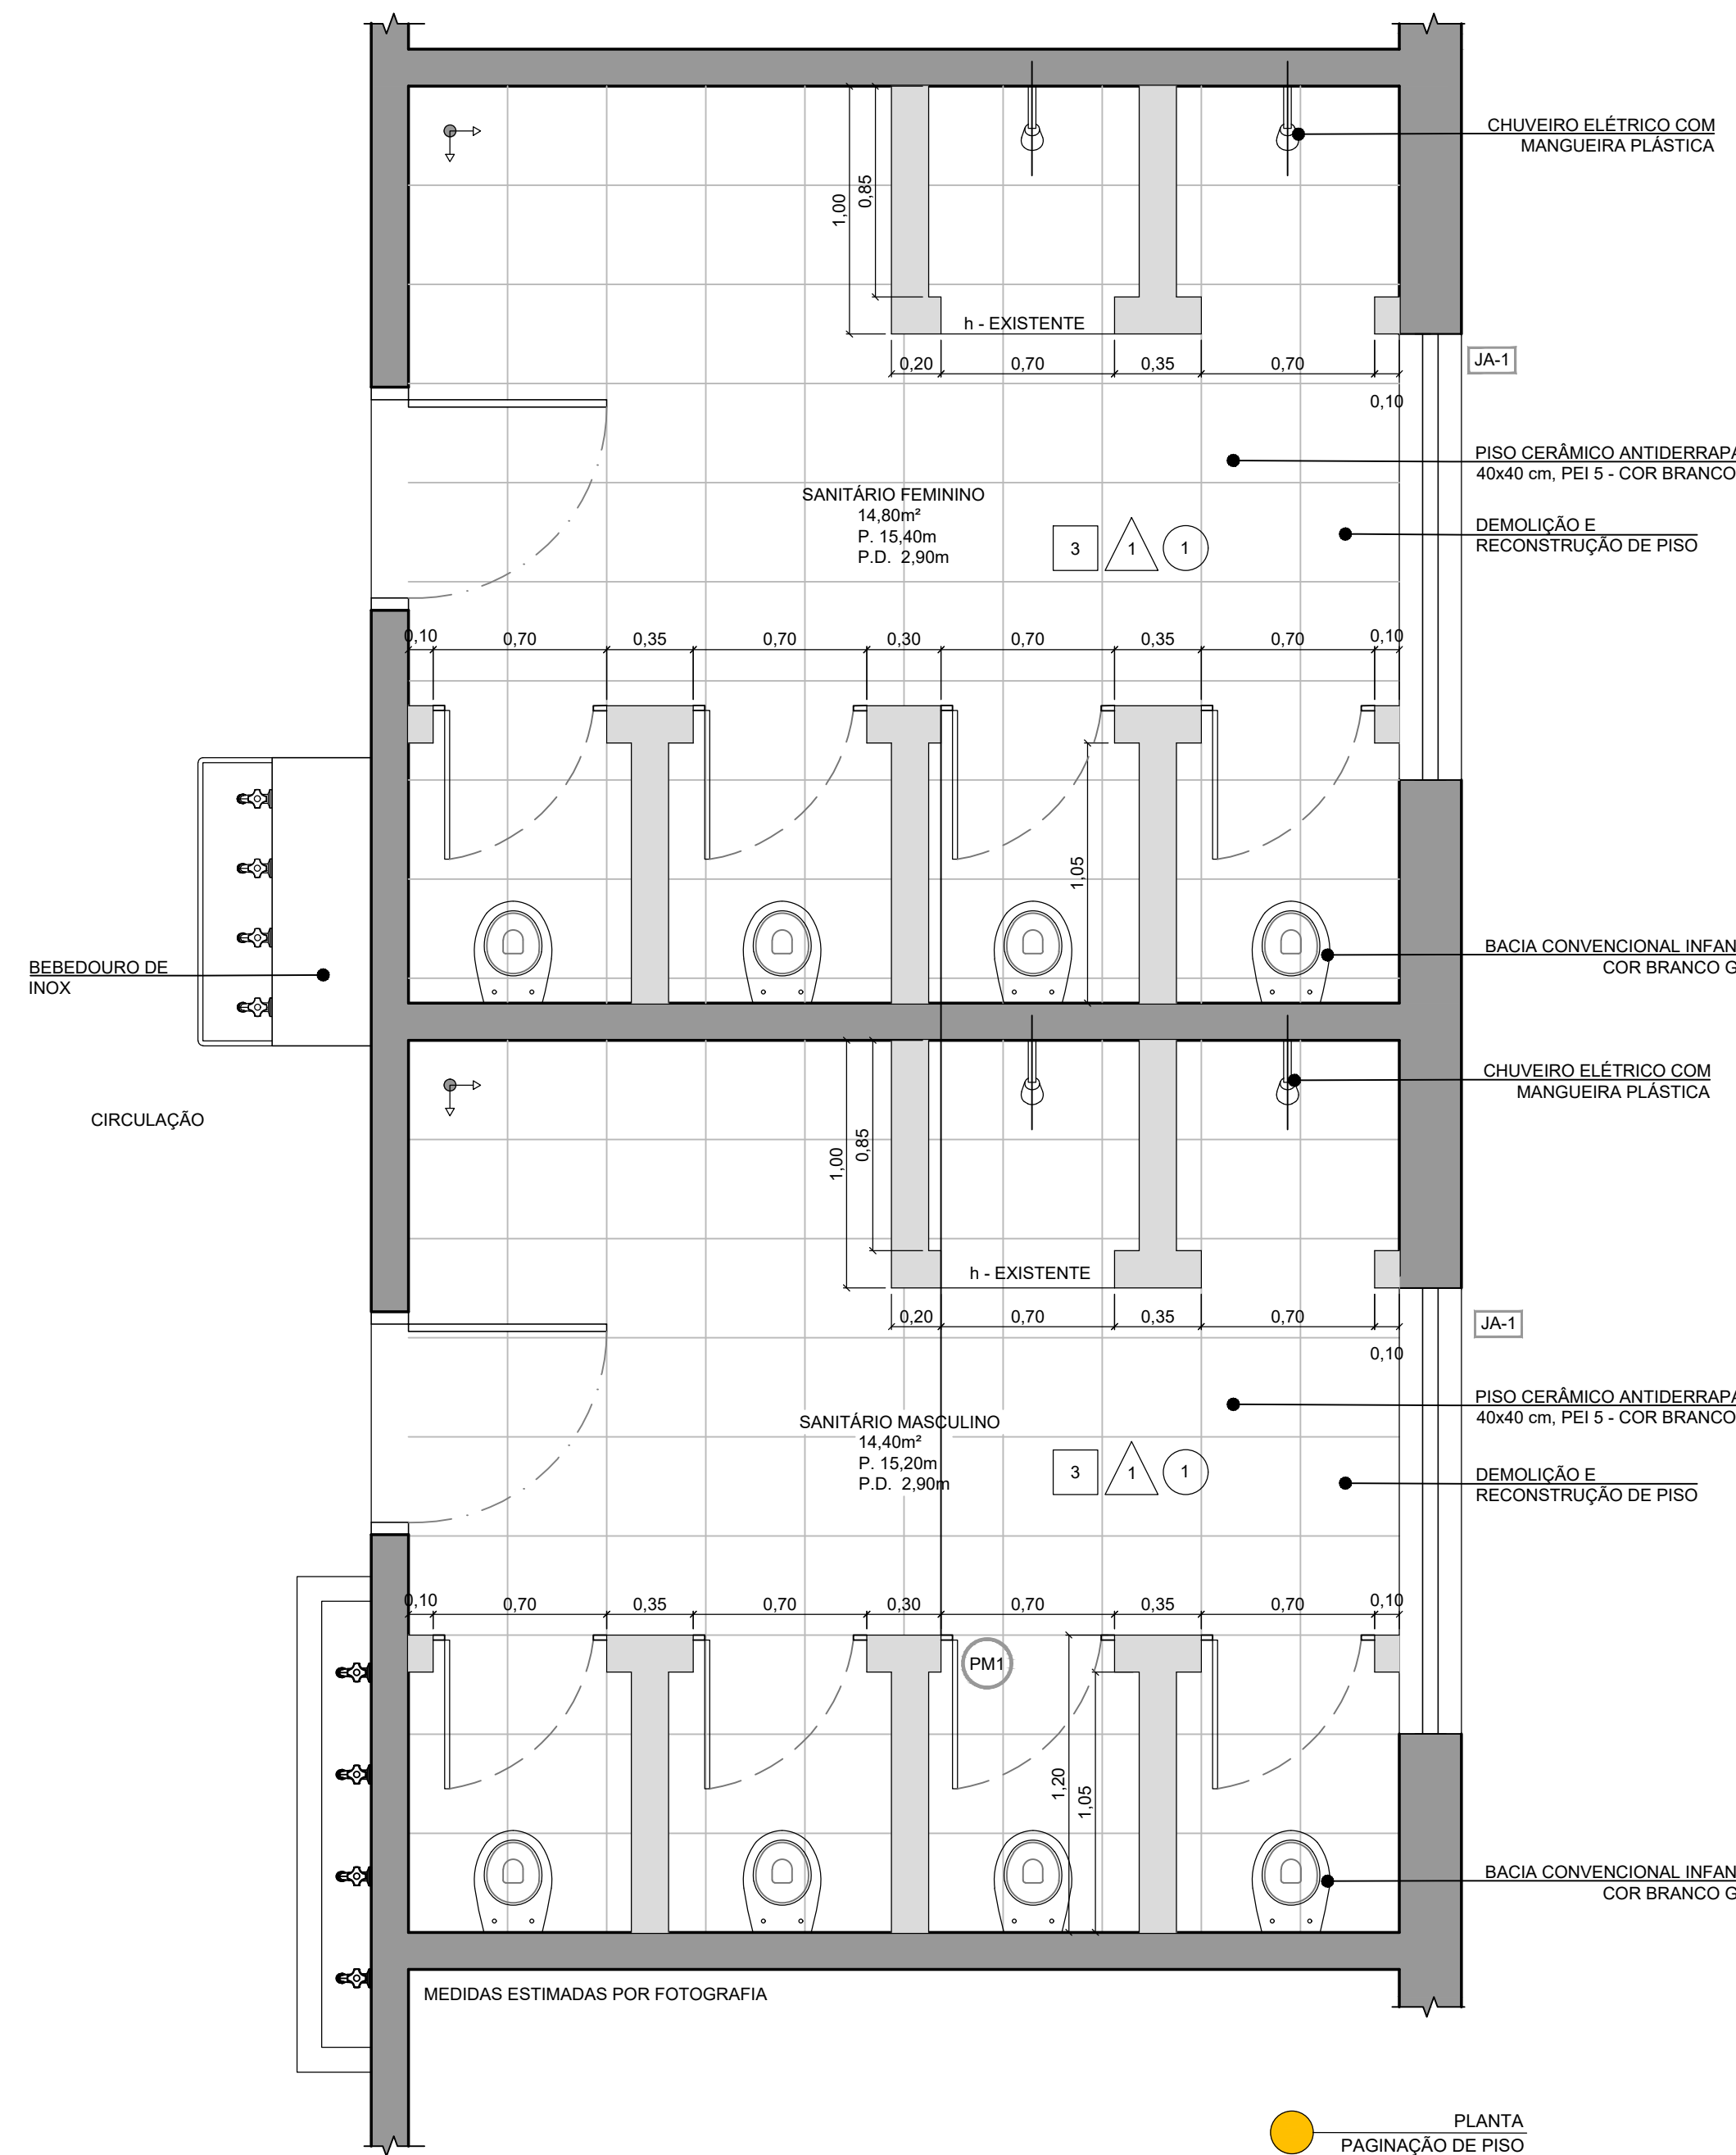


1 **SANITÁRIO INFANTIL**
ESCALA 1/25

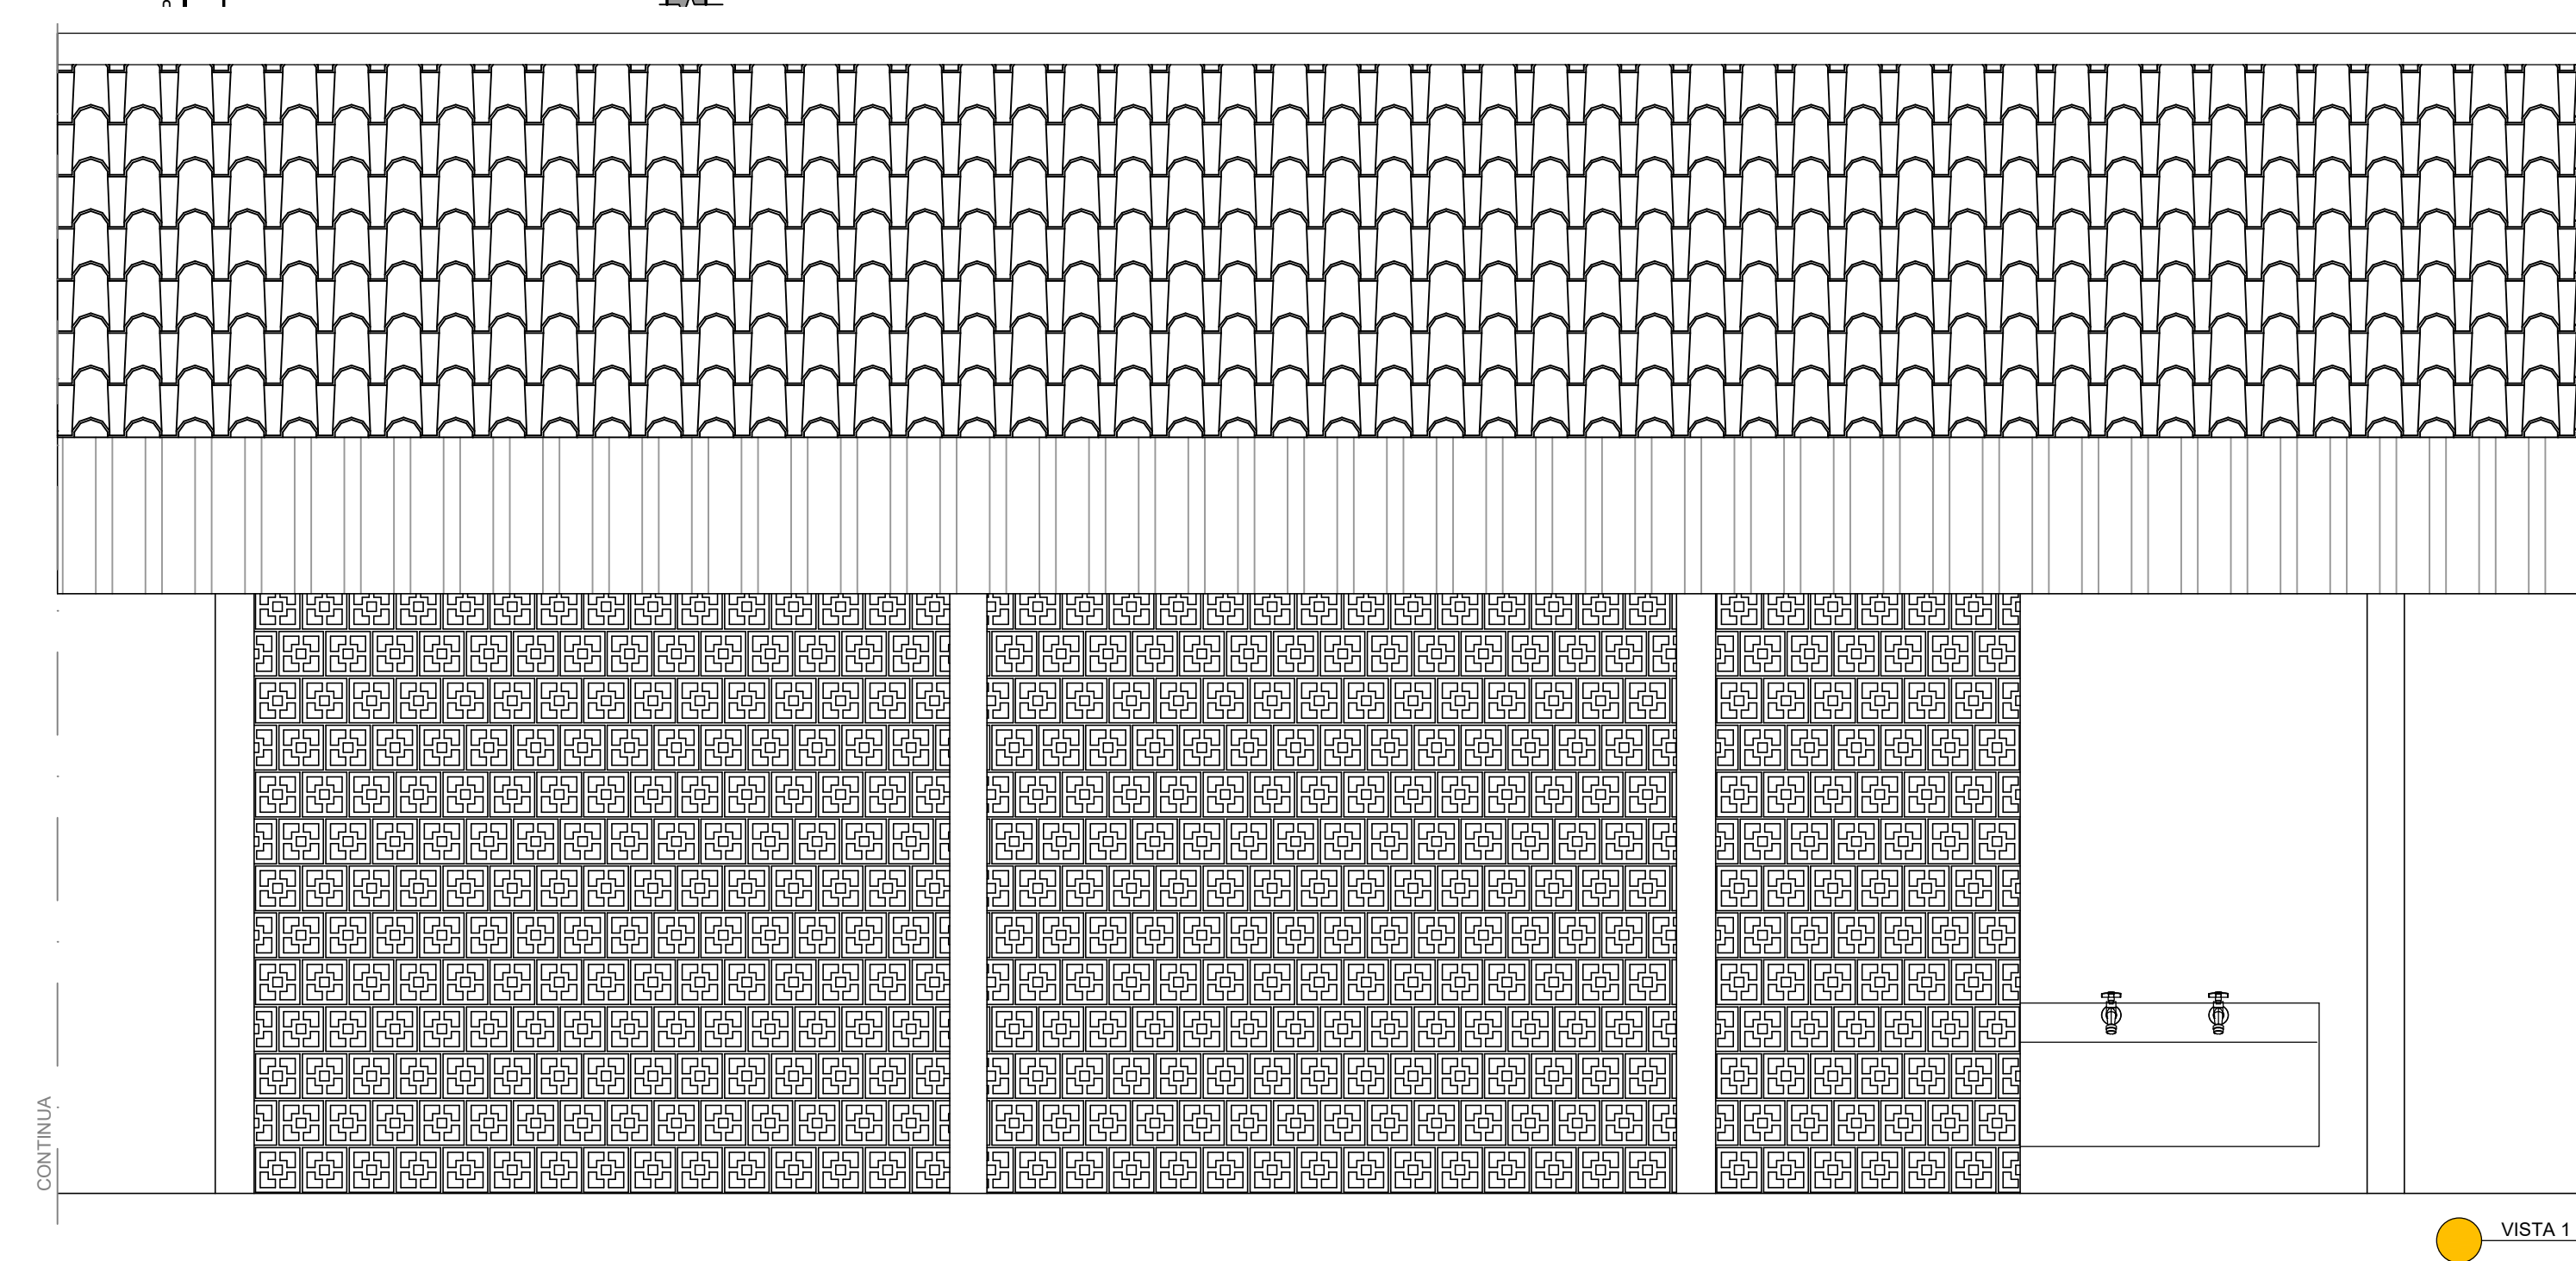

DETALHE 5 - CORTA
FORRO
ESC.: 1:1

NOTAS

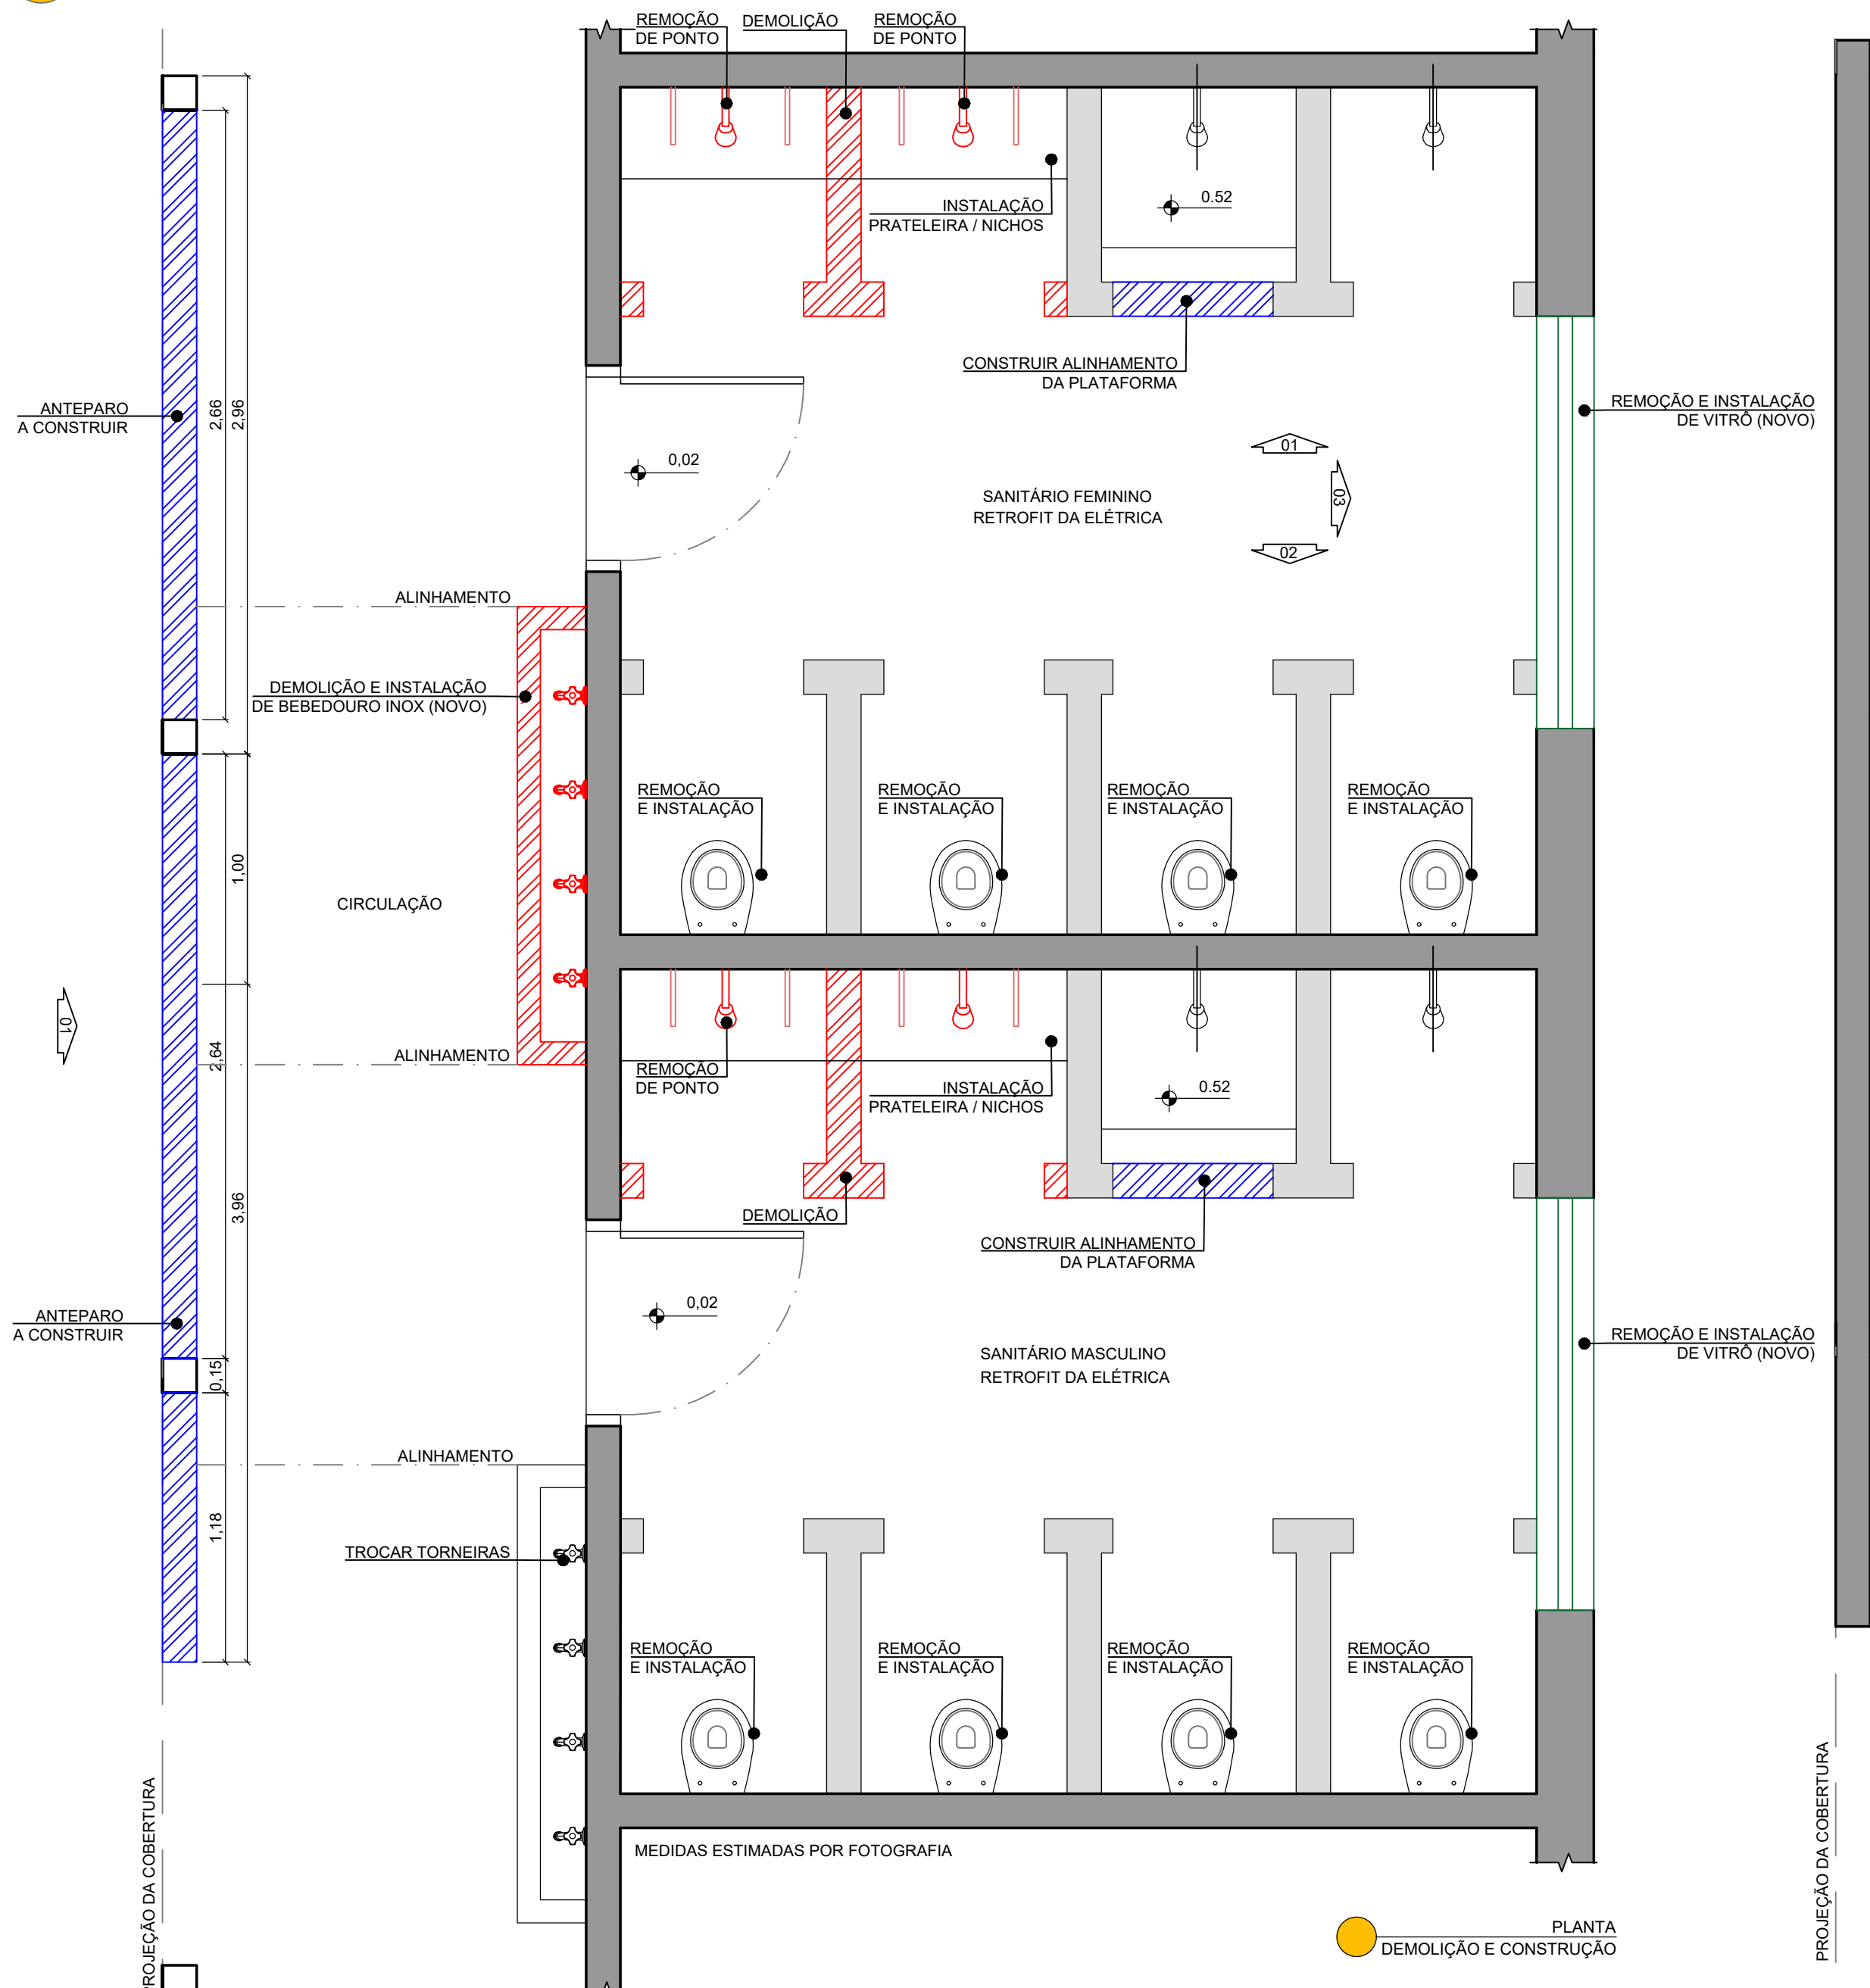





 
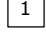
- VERIFICAR POSIÇÃO EXATA DOS PILARES NO PROJETO ESTRUTURAL;
- VERIFICAR DETALHES CONSTRUTIVOS PERTINENTES NAS PRANCHAS DE DETALHAMENTO;
- EM CASO DE CONFLITO DE INFORMAÇÕES ENTRE O PROJETO GRÁFICO E O MEMORIAL DESCRITIVO, PREVALECE A INFORMAÇÃO CONTIDA NOS DESENHOS;
- ALTERAÇÕES NESTE PROJETO SOMENTE COM AUTORIZAÇÃO EXPRESSA DA ITALIA ENGENHARIA
- CONFERIR MEDIDAS IN-LOCO ANTES DA EXECUÇÃO.


REFERÊNCIAS:

- PLANILHA DE QUANTITATIVOS-
- MEMORIAL DESCRITIVO E ESPECIFICAÇÕES TÉCNICAS

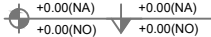LEGENDA

- | | |
|---|----------------------------|
|  | DEMOLIÇÃO |
|  | CONSTRUÇÃO |
|  | REMOVER E INSTALAR UM NOVO |
|  | PAREDE EXISTENTE |
|  | DIVISÓRIA EXISTENTE |

LEGENDA:	
	INDICAÇÃO NÍVEIS PLANTA E CORTE
	INDICAÇÃO DE CORTES
	INDICAÇÃO DE FACHADAS
	INDICAÇÃO DE PORTAS E JANELAS
	INDICAÇÃO DE VISTAS
	ESPECIFICAÇÕES DE MATERIAIS
	INDICAÇÃO DE EIXOS
	INDICAÇÃO DE ELEMENTOS (BANCADAS, PRATELEIRAS E ETC.)

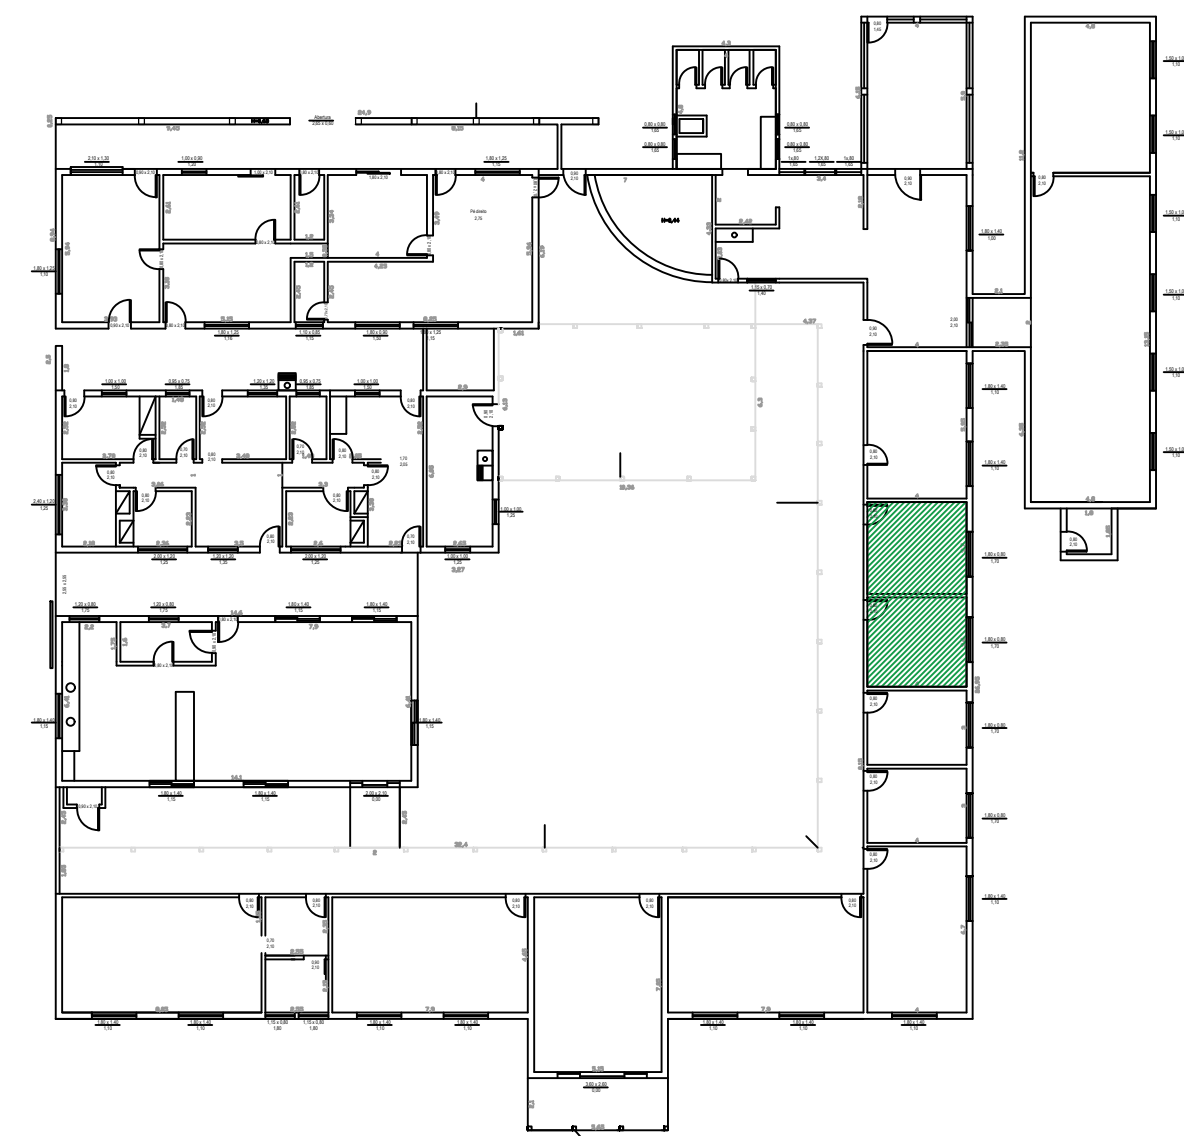

PLANTA CHAVE

<div></div> <div><div>PREFEITURA MUNICIPAL DE MACATUBA</div><div>SECRETARIA MUNICIPAL DE INFRAESTRUTURA, DESENVOLVIMENTO URBANO, SERVIÇOS E ZELADORIA</div><div>SEDURB - DIVISÃO DE ENGENHARIA</div><div>Rua Arlindo Batista Artioli, 5-40, Centro, CEP 17290-035 - Macatuba/SP CNPJ 46.200.853/0001-78 Fone: (14) 3298-9800 Email: engenharia@macatuba.sp.gov.br</div></div>	
<div>TÍTULO:</div> <div>REFORMA DA CRECHE MUNICIPAL DESIDÉRIO MINETTO, NO MUNICÍPIO DE MACATUBA/SP</div>	<div>FOLHA:</div> <div>ARQ. 04-11</div>
<div>PROJETO:</div> <div>REFORMA SANITÁRIO INFANTIL - DEMOLIÇÃO, CONSTRUÇÃO E INSTALAÇÃO DO COBOGÓ</div>	
<div>PROPRIETÁRIO:</div> <div>PREFEITURA MUNICIPAL DE MACATUBA - ESTADO DE SÃO PAULO</div>	
<div>ENDEREÇO DA OBRA:</div> <div>AV. CORONEL VIRGÍLIO ROCHA, Nº 17-36, CENTRO, MACATUBA/SP</div>	<div>QUADRO DE ÁREAS:</div>
<div>ART/RRT:</div>	
<div>DATA:</div> <div>FEV/2025</div>	<div>ESCALA:</div> <div>INDICADAS</div>
<div>LOCALIZAÇÃO:</div> <div></div>	<div>RESPONSÁVEL TÉCNICO PELO PROJETO Tayná Pegatin Valezi Engenheira Civil - CREA Nº 5.070.457.252</div> <div>SECRETÁRIO MUNICIPAL DE INFRAESTRUTURA, DESENVOLVIMENTO URBANO, SERVIÇOS E ZELADORIA Armando Soares O. Júnior</div> <div>PREFEITO MUNICIPAL Anderson Ferreira</div>