


Unidade de Saúde de Família - USF Santa Rita  
Planta de localização das coberturas  
Esc. 1/200

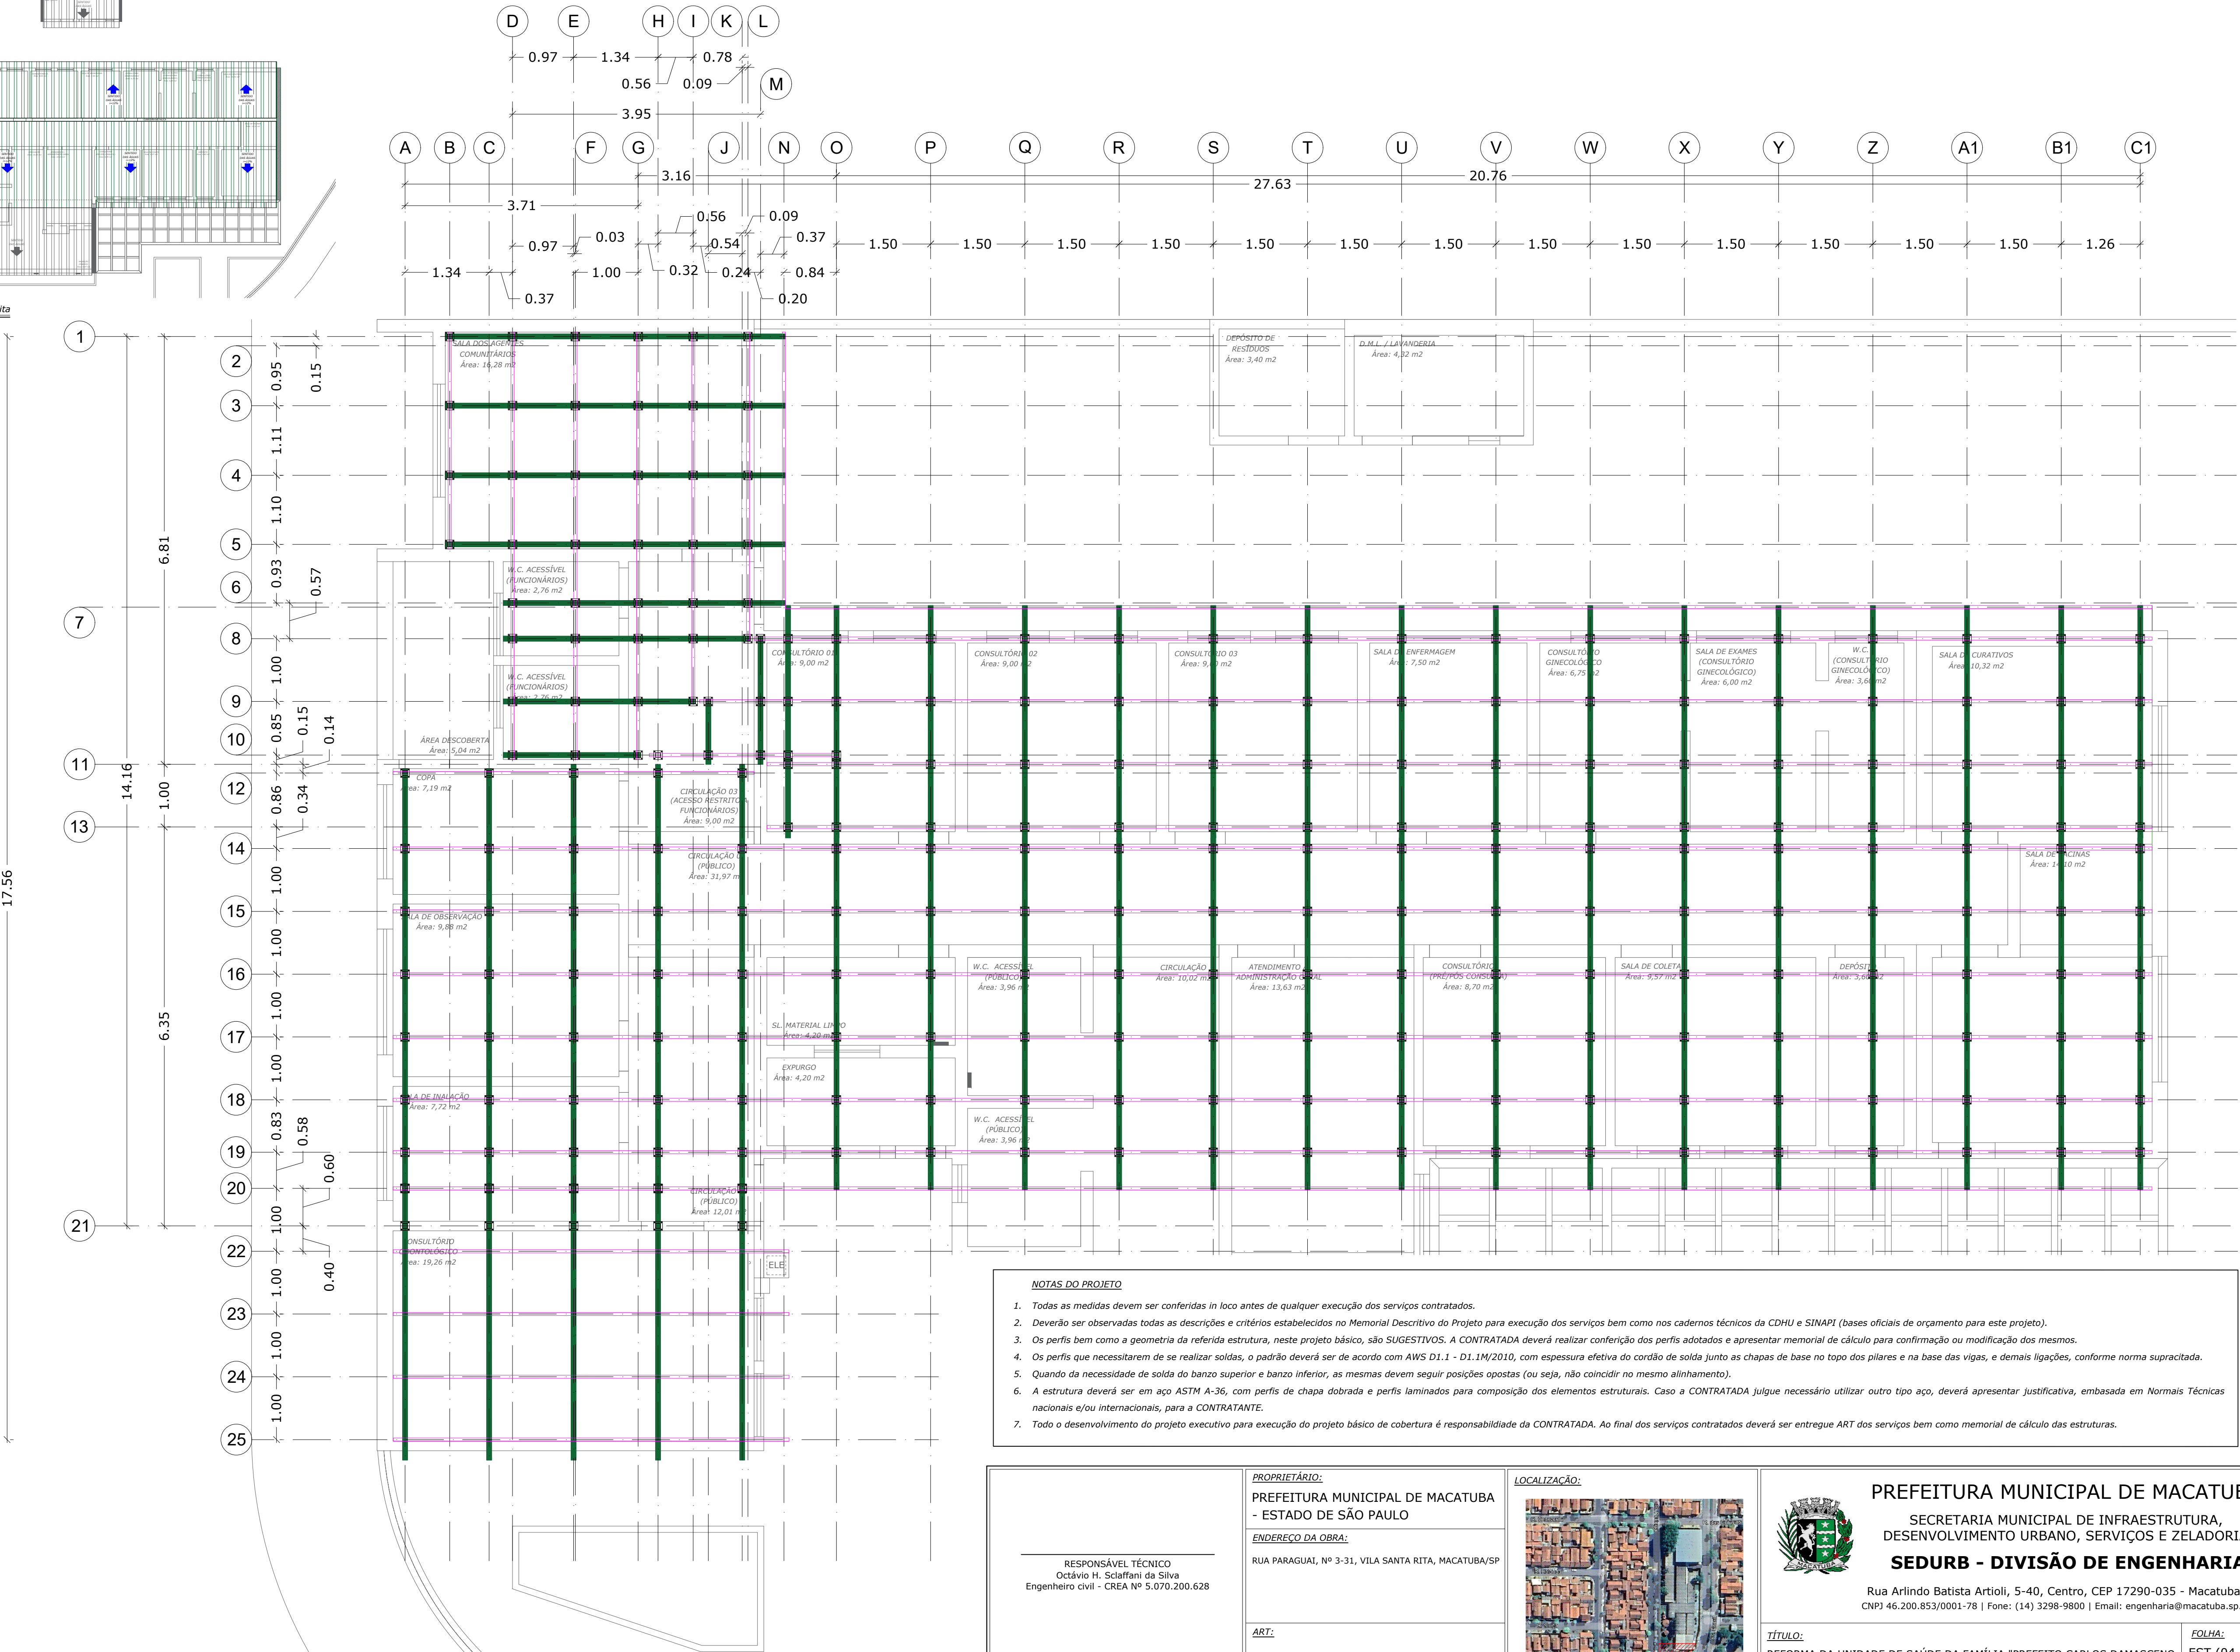

Unidade de Saúde de Família - USF Santa Rita  
Planta de eixos (Hachura Verde)  
Esc. 1/50

NOTAS DO PROJETO

1. Todas as medidas devem ser conferidas in loco antes de qualquer execução dos serviços contratados.
2. Deverão ser observadas todas as descrições e critérios estabelecidos no Memorial Descritivo do Projeto para execução dos serviços bem como nos cadernos técnicos da CDHU e SINAPI (bases oficiais de orçamento para este projeto).
3. Os perfis bem como a geometria da referida estrutura, neste projeto básico, são SUGESTIVOS. A CONTRATADA deverá realizar conferência dos perfis adotados e apresentar memorial de cálculo para confirmação ou modificação dos mesmos.
4. Os perfis que necessitarem de se realizar soldas, o padrão deverá ser de acordo com AWS D1.1 - D1.1M/2010, com espessura efetiva do cordão de solda junto as chapas de base no topo dos pilares e na base das vigas, e demais ligações, conforme norma supracitada.
5. Quando da necessidade de solda do banzo superior e banzo inferior, as mesmas devem seguir posições opostas (ou seja, não coincidir no mesmo alinhamento).
6. A estrutura deverá ser em aço ASTM A-36, com perfis de chapa dobrada e perfis laminados para composição dos elementos estruturais. Caso a CONTRATADA julgue necessário utilizar outro tipo de aço, deverá apresentar justificativa, embasada em Normais Técnicas nacionais e/ou internacionais, para a CONTRATANTE.
7. Todo o desenvolvimento do projeto executivo para execução do projeto básico de cobertura é responsabilidade da CONTRATADA. Ao final dos serviços contratados deverá ser entregue ART dos serviços bem como memorial de cálculo das estruturas.

<div>RESPONSÁVEL TÉCNICO Octávio H. Sciaffani da Silva Engenheiro civil - CREA Nº 5.070.200.628</div> <div>PREFEITO MUNICIPAL Anderson Ferreira</div> <div>PROJETISTA: Eng.º Civil Octávio H. Sciaffani da Silva</div>	<div>PROPRIETÁRIO: PREFEITURA MUNICIPAL DE MACATUBA - ESTADO DE SÃO PAULO</div> <div>ENDEREÇO DA OBRA: RUA PARAGUAI, Nº 3-31, VILA SANTA RITA, MACATUBA/SP</div>	<div>LOCALIZAÇÃO:</div> <div>PONTE: GOOGLE EARTH (Lat: 22°31'10.68"S / Long: 48°43'4.60"W)</div>	<div><b>PREFEITURA MUNICIPAL DE MACATUBA</b> SECRETARIA MUNICIPAL DE INFRAESTRUTURA, DESENVOLVIMENTO URBANO, SERVIÇOS E ZELADORIA <b>SEDURB - DIVISÃO DE ENGENHARIA</b> Rua Arlindo Batista Artioli, 5-40, Centro, CEP 17290-035 - Macatuba/SP CNPJ 46.200.853/0001-78   Fone: (14) 3298-9800   Email: engenharia@macatuba.sp.gov.br</div> <div><b>TÍTULO:</b> REFORMA DA UNIDADE DE SAÚDE DA FAMÍLIA "PREFEITO CARLOS DAMASCENO E SOUZA", NO MUNICÍPIO DE MACATUBA/SP</div> <div><b>PROJETO:</b> PROJETO BÁSICO ESTRUTURAL DE REFORMA E ADEQUAÇÃO DA UNIDADE DE SAÚDE DA FAMÍLIA (USF) SANTA RITA, NO MUNICÍPIO DE MACATUBA/SP</div>	
	<div>ART:</div>			<div>FOLHA: EST (04-05) PROJETO 06/10</div>
	<div>DATA: MAR/2026</div>			<div>ESCALA: INDICADA</div>