



UNIDADE DE SAÚDE DA FAMÍLIA - SANTA RITA
Projeto de Sistemas Hidráulicos - Abastecimento de Água Fria
Esc. 1/75

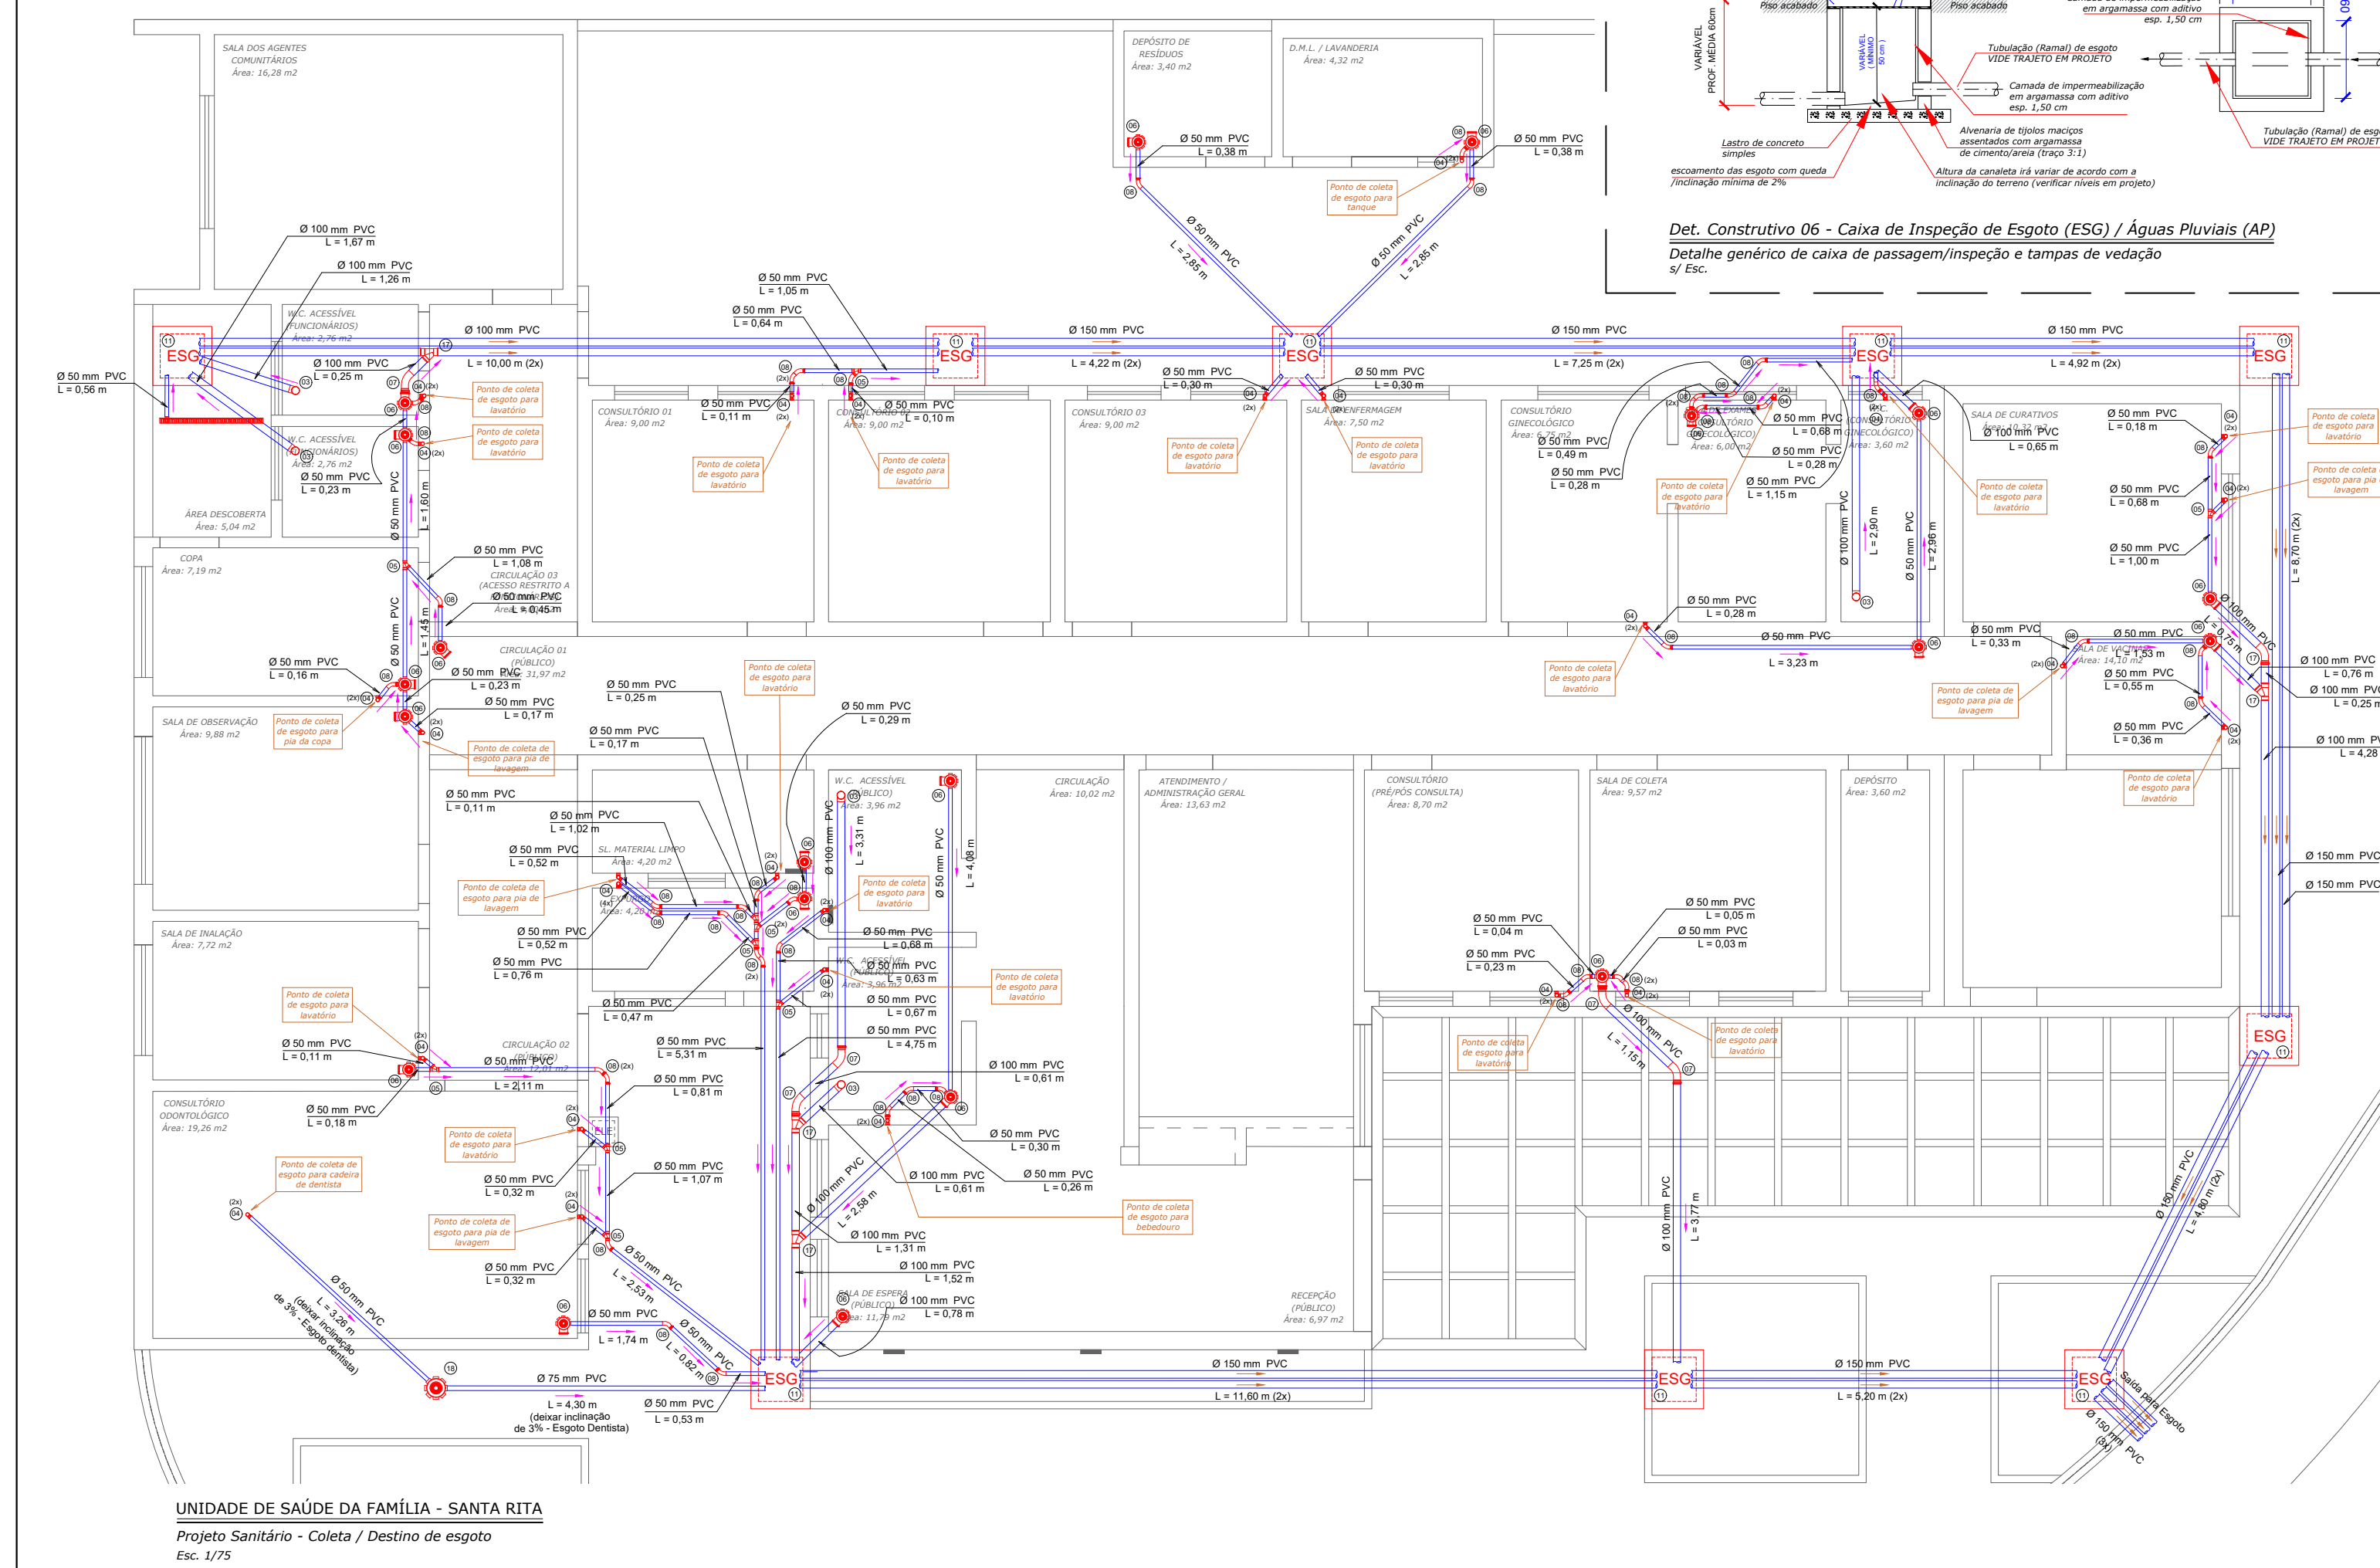


UNIDADE DE SAÚDE DA FAMÍLIA - SANTA RITA
Projeto Sanitário - Coleta / Destino de esgoto
Esc. 1/75

Det. Construtivo 05 - Caixa d'água
Esquema de instalação caixa d'água
s/ Esc.

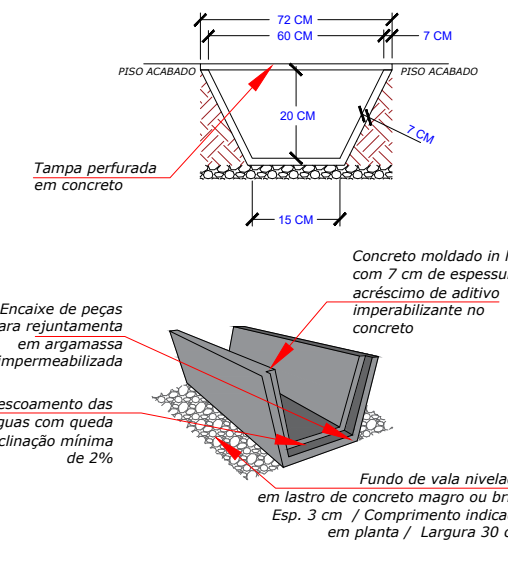


Det. Construtivo 07 - Canaletas de Águas Pluviais
Detalhe genérico de canaletas e tampas de vedação
s/ Esc.

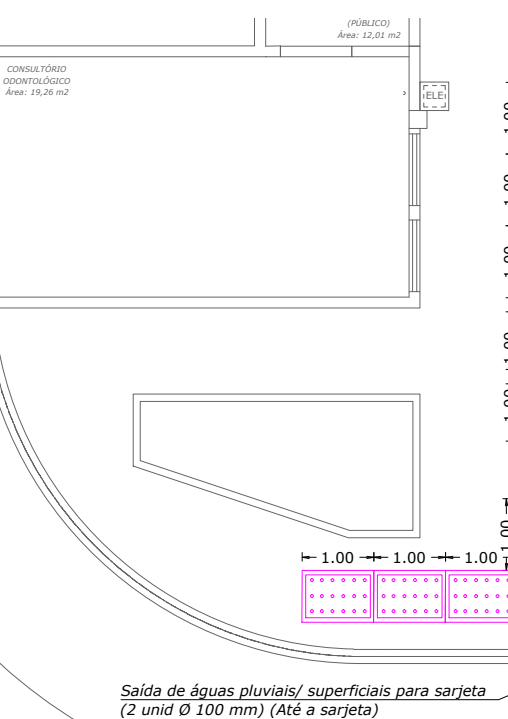

UNIDADE DE SAÚDE DA FAMÍLIA - SANTA RITA
Situação Proposta
Esc. 1/100

LEGENDA

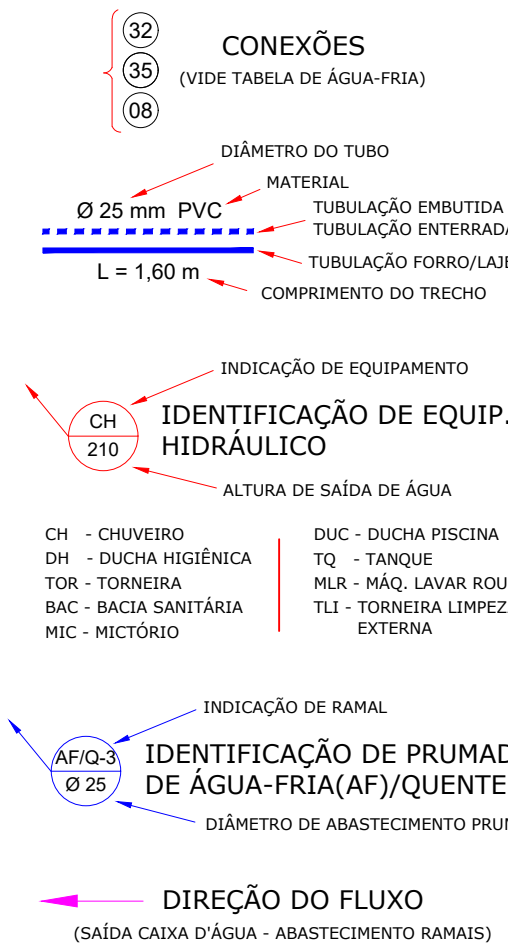

IDENTIFICAÇÃO DE ABASTECIMENTO

(PRUMADAS ÁGUA-FRIA (AF))	
W.C. ACESSÍVEL FUNC.	AF-1 -> BACIA SANITÁRIA (HYDRA)
	AF-2 -> LAVATÓRIO
	AF-3 -> BACIA SANITÁRIA (HYDRA)
COPA	AF-4 -> PIA / BANCADA
SALA DE OBSERVAÇÃO	AF-5 -> PIA / BANCADA DE LAVAGEM
SALA DE INALAÇÃO	AF-6 -> LAVATÓRIO
CONS. ODONTOLÓGICO	AF-7 -> PIA / BANCADA DE LAVAGEM
	AF-8 -> LAVATÓRIO
EXPURGO / SALA DE MATERIAL LIMPO	AF-9 -> PIA / BANCADA DE LAVAGEM
	AF-10 -> LAVATÓRIO
W.C. ACESSÍVEL MASC.	AF-11 -> BACIA SANITÁRIA (HYDRA)
W.C. ACESSÍVEL FEM.	AF-12 -> LAVATÓRIO
PÚBLICO	AF-13 -> BACIA SANITÁRIA (HYDRA)
SALA DE ESPERA	AF-14 -> PONTO PARA BEBEBODURO
CONSULTÓRIO 01 E 02	AF-15 -> LAVATÓRIO
SALA DE ENFERMAGEM	AF-16 -> LAVATÓRIO
CONS. (PRÉ-POS CONS.)	AF-17 -> LAVATÓRIO
SALA DE EXAMES	AF-18 -> LAVATÓRIO
CONS. GINECOLÓGICO	AF-19 -> LAVATÓRIO
SALA DE EXAMES	AF-20 -> TORNEIRA TANQUE E LIMPEZA (EXTERNO)
D.M.L. / LAVANDERIA	AF-21 -> BACIA SANITÁRIA
SALA DE EXAMES	AF-22 -> TORNEIRA DE LIMPEZA
W.C. SALA DE EXAMES	AF-23 -> TORNEIRA DE LIMPEZA
SALA DE VACINAS	AF-24 -> PIA / BANCADA DE LAVAGEM
SALA DE CURATIVOS	AF-25 -> LAVATÓRIOS
SALA DE VACINAS	AF-26 -> TORNEIRA
DEPÓSITO DE RESÍDUOS	

LISTA DE CONEXÕES - ÁGUA FRIA

SIGLA	PEÇA
1	REGISTRO DE GAVETA 3/4" COM ACABAMENTO CROMADO
2	REGISTRO DE PRESSÃO 3/4" COM ACABAMENTO CROMADO
3	TUBO SOLDÁVEL 50mm
4	TUBO SOLDÁVEL 25mm
5	REGISTRO GAVETA BRUTO 3/4" - LIGAÇÃO
6	RALO SIFONADO
7	ADAPTADOR SOLDÁVEL CURTO COM BOLSAS E ROSCA 32mm X 1"
8	JOELHO 90° SOLDÁVEL DE 25mm
9	JOELHO 45° SOLDÁVEL DE 25mm
10	ADAPTADOR SOLDÁVEL CURTO COM BOLSAS E ROSCA 25mm X 3/4"
11	TE SOLDÁVEL 32mm
12	TE DE REDUÇÃO SOLDÁVEL 25 X 20mm
13	TE SOLDÁVEL COM BUCHA DE LATÃO 25mm X 3/4"
14	TE SOLDÁVEL 25mm
15	LUXA SOLDÁVEL E COM BUCHA DE LATÃO 25mm X 3/4"
16	ADAPTADOR AUTO-AJUST. SOLDÁVEL COM ANEL PARA CAIXA D'ÁGUA 25mm X 3/4" COM ROSCA INTERNA - limpeza e extravasador
17	ADAPTADOR AUTO-AJUST. SOLDÁVEL COM ANEL PARA CAIXA D'ÁGUA 25mm X 3/4" COM ROSCA INTERNA - limpeza e extravasador
18	ADAPTADOR AUTO-AJUST. SOLDÁVEL COM ANEL PARA CAIXA D'ÁGUA 50 X 50mm COM ROSCA INTERNA - consumo
19	JOELHO 90° SOLDÁVEL E COM BUCHA DE LATÃO 25mm X 1/2"
20	TE SOLDÁVEL E COM BUCHA DE LATÃO 25mm X 1/2"
21	TE DE REDUÇÃO SOLDÁVEL 32 X 25mm
22	BUCHA DE REDUÇÃO CURTA SOLDÁVEL 50 X 25mm
23	BUCHA DE REDUÇÃO CURTA SOLDÁVEL 25 X 20mm
24	ADAPTADOR SOLDÁVEL CURTO COM BOLSAS E ROSCA 20mm X 1/2"
25	TUBO SOLDÁVEL 32mm
26	REGISTRO DE ESFERA SOLDÁVEL PVC Ø32
27	LUXA SOLDÁVEL 25mm
28	REGISTRO DE GAVETA COM ACABAMENTO CROMADO DE 1"
29	TORNEIRA BOLA PARA CAIXA D'ÁGUA
30	JOELHO 45° SOLDÁVEL DE 50mm
31	TE SOLDÁVEL 50 mm
32	JOELHO 90° SOLDÁVEL DE 50mm
33	JOELHO 90° ESOITO SÉRIE NORMAL DN50
34	JOELHO 90° ESOITO SÉRIE NORMAL DN50
35	BUCHA RED SOLD LGA 50X25MM
36	VALVULA TIPO HYDRA PARA BACIA SANITÁRIA

LISTA CONEXÕES - ESGOTO

SIGLA	PEÇA
1	TUBO ESGOTO DE PVC SÉRIE NORMAL DN100
2	TUBO ESGOTO DE PVC SÉRIE NORMAL DN50
3	JOELHO 90° ESOITO SÉRIE NORMAL DN100
4	JOELHO 90° ESOITO SÉRIE NORMAL DN50
5	JUNÇÃO "Y" SIMPLES DN50
6	CAIXA SIFONADA REDONDA 100x100x50
7	CURVA 45° LONGA DN100
8	CURVA 45° LONGA DN50
9	TE SÉRIE NORMAL
10	CAIXA DE GORDURA
11	CAIXA DE PASSAGEM / INSPEÇÃO 60x60
12	CURVA 90° LONGA DN50
13	JUNÇÃO SIMPLES DN100
14	REDUÇÃO ECCÊNTRICA 100x50 mm
15	VALVULA DE RETENÇÃO DN100
16	RALO LINEAR
17	JUNÇÃO "Y" SIMPLES DN100
18	CAIXA SIFONADA DE PVC RÍGIDO DE 250 X 230 X 75 MM. COM TAMPA CEGA

PREFEITURA MUNICIPAL DE MACATUBA

SECRETARIA MUNICIPAL DE INFRAESTRUTURA, DESENVOLVIMENTO URBANO, SERVIÇOS E ZELADORIA

SEDURB - DIVISÃO DE ENGENHARIA

Rua Arlindo Batista Artoli, 5-40, Centro, CEP 17290-035 - Macatuba/SP
CNPJ 46.200.853/0001-78 | Fone: (14) 3298-9800 | Email: engenheria@macatuba.sp.gov.br

TÍTULO: REFORMA DA UNIDADE DE SAÚDE DA FAMÍLIA "PREFEITO CARLOS DAMASCENO E SOUZA", NO MUNICÍPIO DE MACATUBA/SP

PROJETO: PROJETO BÁSICO HIDROSSANITÁRIO / DRENAGEM EXTERNA DE REFORMA E ADEQUAÇÃO DA UNIDADE DE SAÚDE DA FAMÍLIA (USF) SANTA RITA, NO MUNICÍPIO DE MACATUBA/SP

PROPRIETÁRIO: PREFEITURA MUNICIPAL DE MACATUBA - ESTADO DE SÃO PAULO


ENDEREÇO DA OBRA: RUA PARAGUAI, Nº 3-31, VILA SANTA RITA, MACATUBA/SP

ART:

DATA: MAR/2026

ESCALA: INDICADA

LOCALIZAÇÃO:

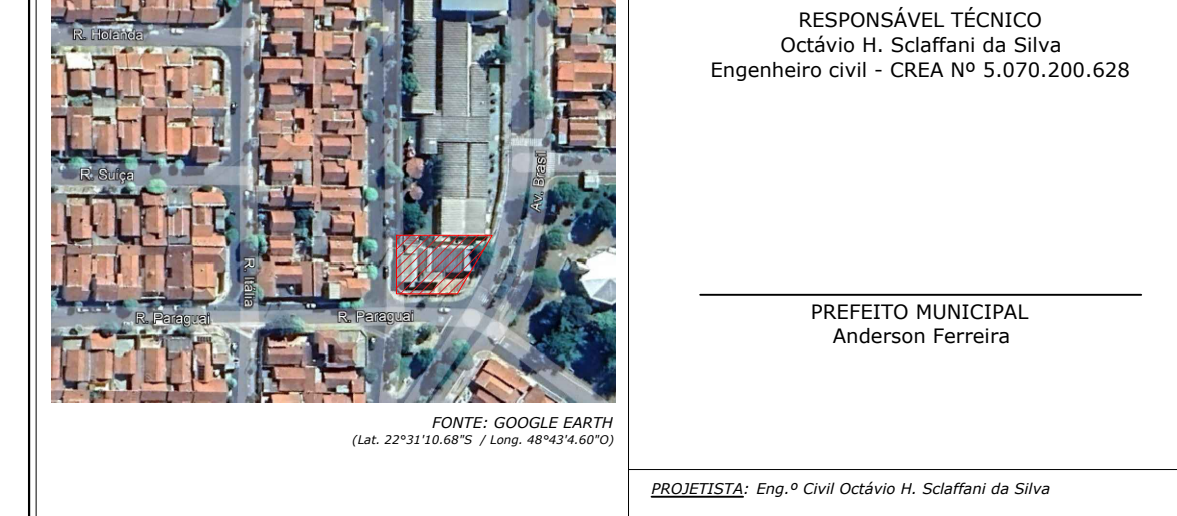

RESPONSÁVEL TÉCNICO: Octávio H. Scaffari da Silva
Engenheiro civil - CREA Nº 5.070.200.628

PREFEITO MUNICIPAL: Anderson Ferreira

PROJETA: Eng.º Civil Octávio H. Scaffari da Silva