




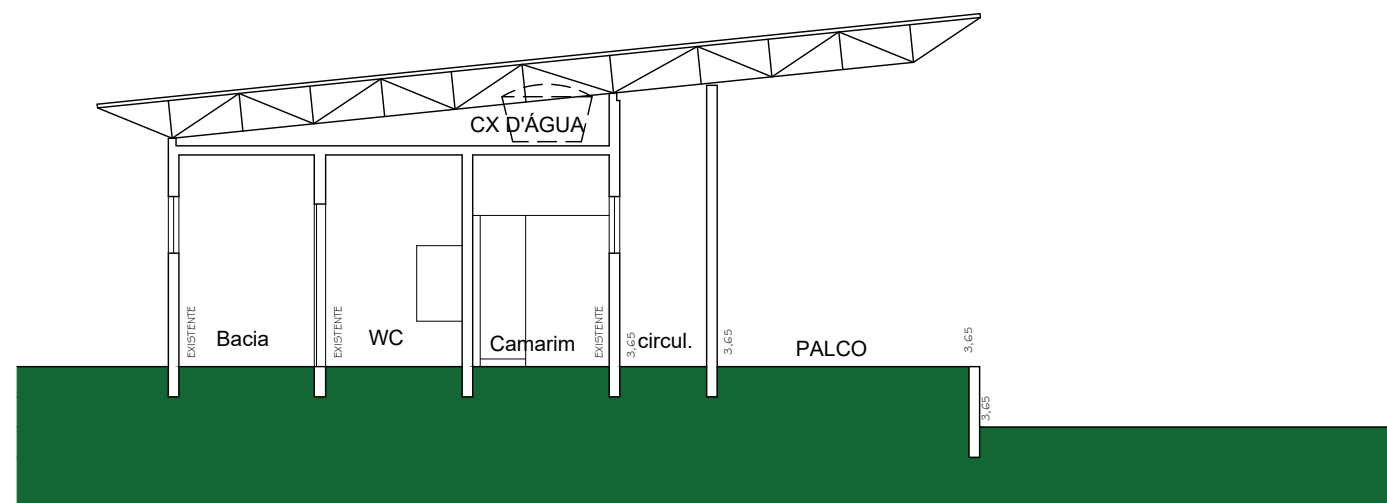

CORTE A-A

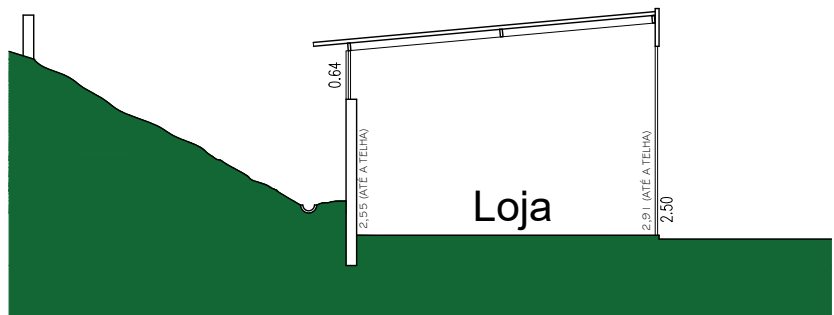


CORTE B-B

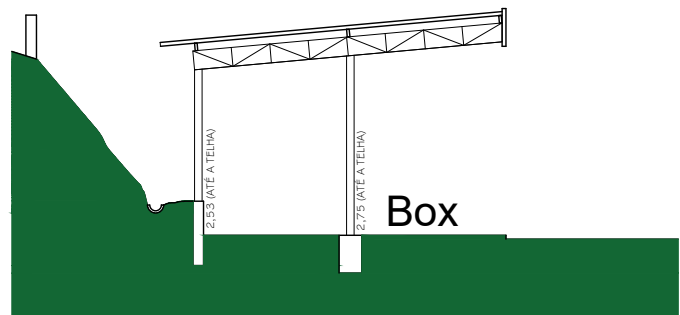

CORTE C-C

TABELA DE ESQUADRIAS				
Modelo	descrição	largura	altura	quantidade
BL 1	VIDRO TEMPERADO	4,01m	0,64m	02
BL 2	VIDRO TEMPERADO	3,30m	2,50m	03
BL 3	VIDRO TEMPERADO	0,50m	0,64m	02
BL 4	VIDRO TEMPERADO	3,40m	0,64m	02

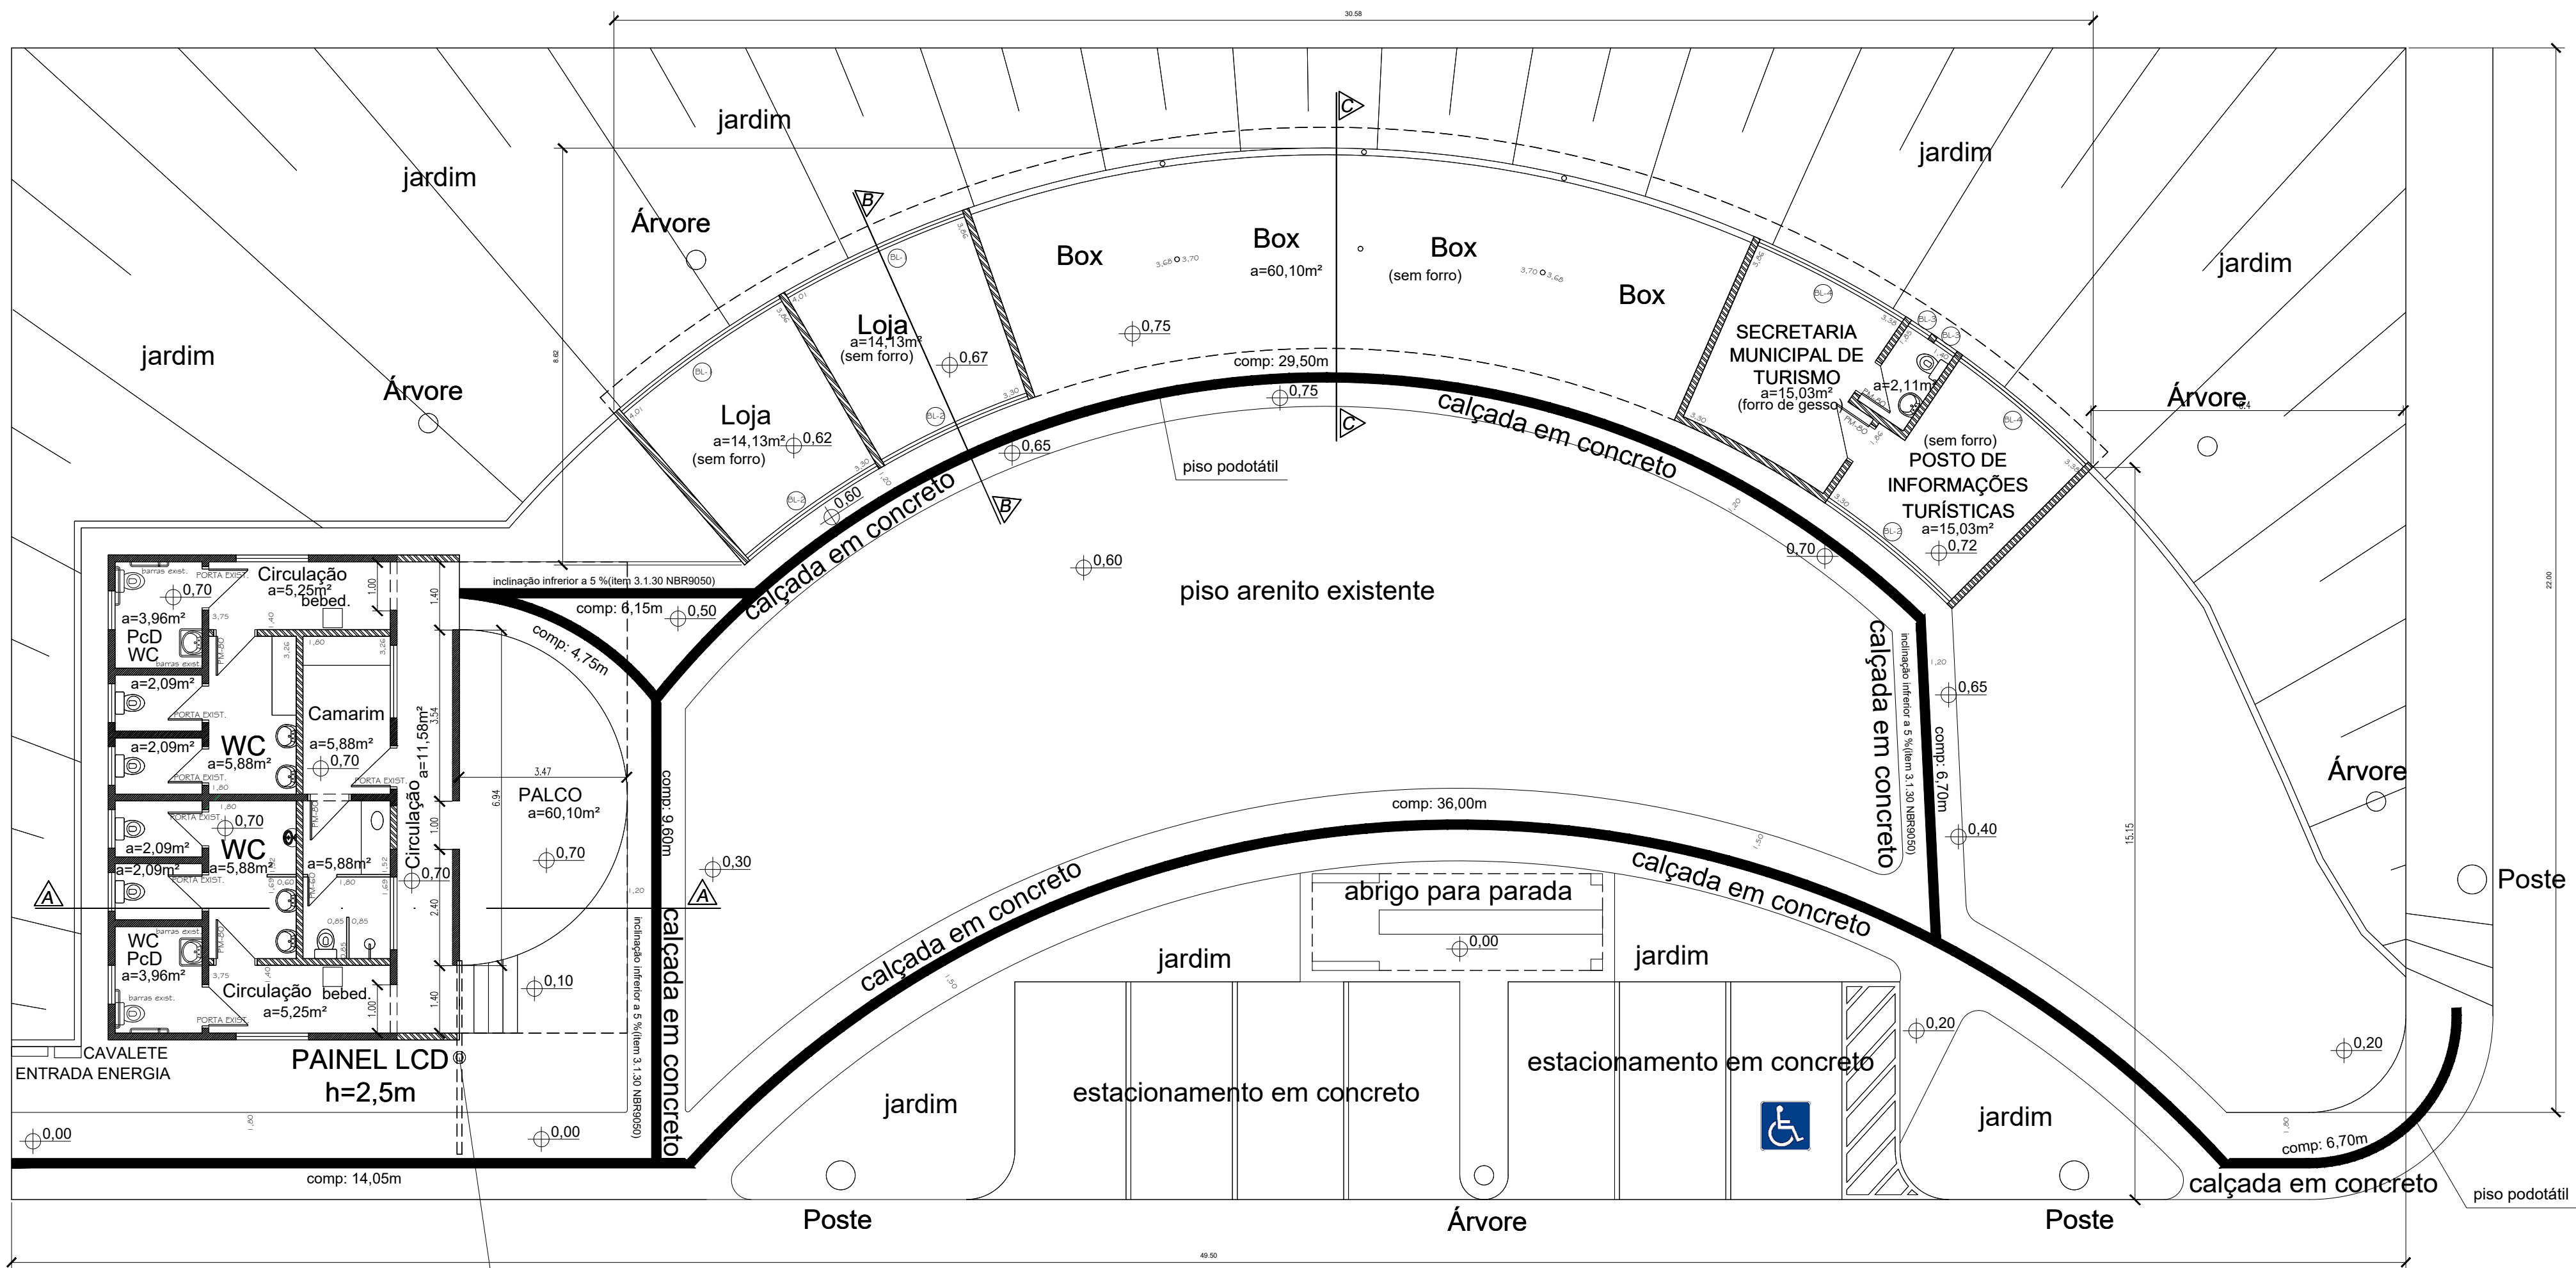

PLANTA

o dimensionamento e o detalhamento da estrutura de suporte do painel LED deverão ser elaborados pelo fornecedor (com a devida responsabilidade técnica) por conta do peso próprio e das características do sistema de fixação de cada fabricante

ANEXO VI-PR. ARQUITETÔNICO
CENTRO DE APOIO AO TURISTA 01/02

escala 1:100 - medidas em metros
CONSTRUÇÃO DO CENTRO DE APOIO AO TURISTA

PROPRIET.: PREFEITURA DO MUNICÍPIO DE TIMBURI
C.N.P.J.: 46.223.715/0001-04
LOCAL: RUA XV DE NOVEMBRO, 739 - CENTRO - TIMBURI/SP
DATA: NOVEMBRO DE 2023



PROPRIETÁRIO
RESPONSÁVEL TÉCNICO
ARO. GUSTAVO FERREIRA MARTINS GOMES
CAU nº A16.742-B

ÁREAS:
TERRENO.....1.089,00m²
EDIFÍCIO DE APOIO (REFORMA).....113,78m²
PAVILHÃO (CONSTRUIR).....141,15m²
TOTAL (REFORMA + CONSTRUÇÃO).....254,91m²