




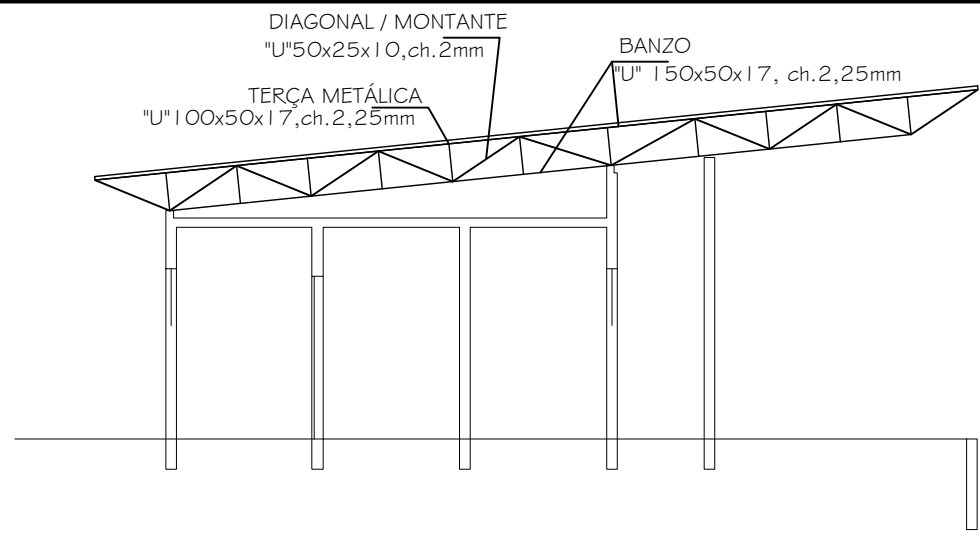


CORTE A-A

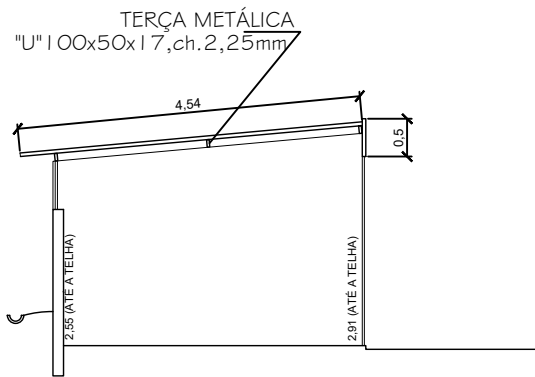

CORTE B-B

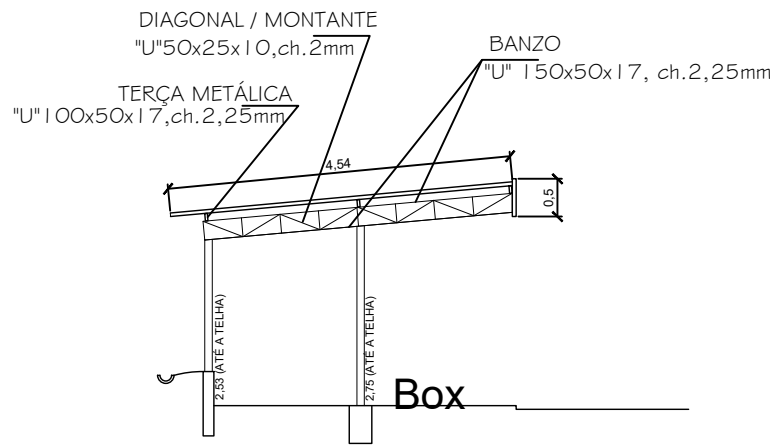

CORTE C-C

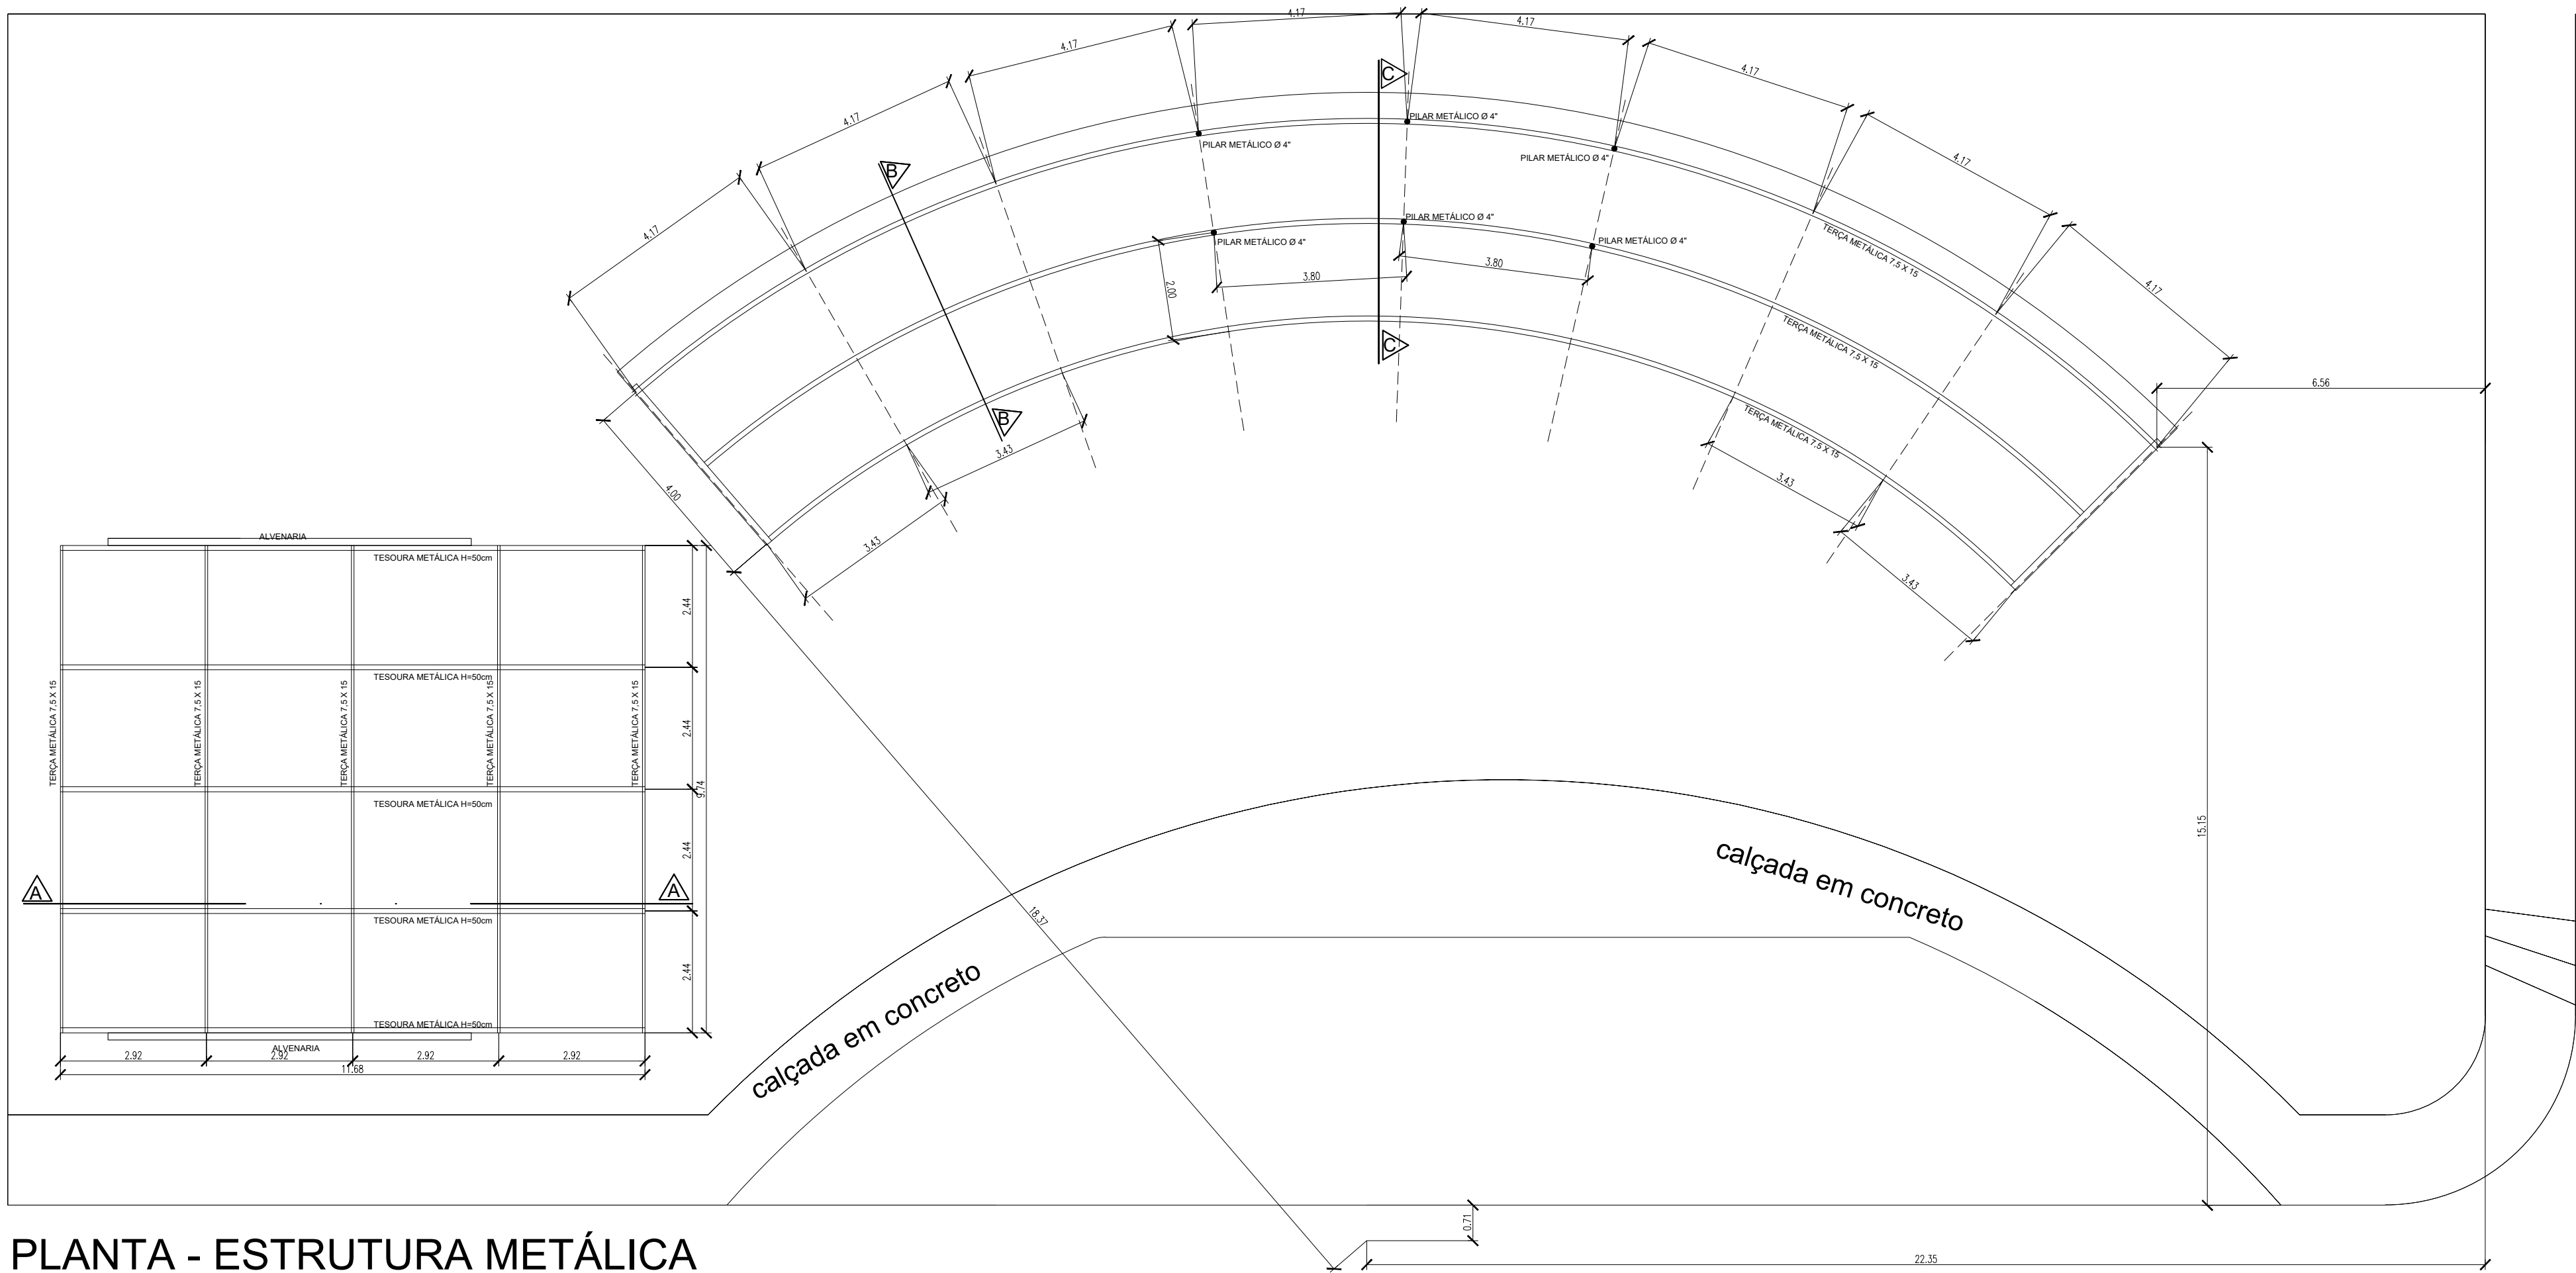

PLANTA - ESTRUTURA METÁLICA

ANEXO VI

PROJETO ESTRUTURAL (METÁLICA)

CENTRO DE APOIO AO TURISTA

escala 1:100 - medidas em metros

CONSTRUÇÃO DO CENTRO DE APOIO AO TURISTA

FOLHA N°

01/01

PROPRIET.: PREFEITURA DO MUNICÍPIO DE TIMBURI

C.N.P.J.: 46.223.715/0001-04

LOCAL : RUA XV DE NOVENBRO,739 - CENTRO - TIMBURI/SP

DATA : NOVEMBRO DE 2023

LOCALIZAÇÃO:

CENTRO DE LAZER

JOSE NORONHA VIANA

RUA LINDOLPHO CAMARGO ALVES

RUA PEDRO RIBEIRO

RUA D. SINHAZINA

RUA XV DE NOVENBRO

RUA SEBASTIAO CARLOS SIMÕES

RUA LIZANO FERNANDES PINHEIRO

MAPA DO MUNICÍPIO DE TIMBURI

100m

PROPRIETÁRIO

RESPONSÁVEL TÉCNICO

ARG. GUSTAVO FERREIRA MARTINS GOMES

CAL# 07416742-8

ÁREAS:

TERRENO.....1.089,00m²

EDIFÍCIO DE APOIO (REFORMA).....113,76m²

PAVILHÃO (CONSTRUIR).....141,15m²

TOTAL (REFORMA + CONSTRUÇÃO).....254,91m²