


QUANTITATIVOS		LEGENDA
BLS-BOCA DE LOBO SIMPLES:10 UND.		
BLD-BOCA DE LOBO DUPLA: 34 UND.		
PV – POÇO DE VISITA: 6 UND.		
TUBO DN 1200 PA2: 240,00 M		
TUBO DN 800 PA1: 78,00 M		
TUBO DN 600 PA1 360,00 M		
TUBO DN 400 PS1: 190,00 M		
GUIA/SARJETA EXTRUSADA: 2.415,00 M		
DISSIPADOR: 10 UND.		
ESCADA HIDRAULICA: 05 UND.		

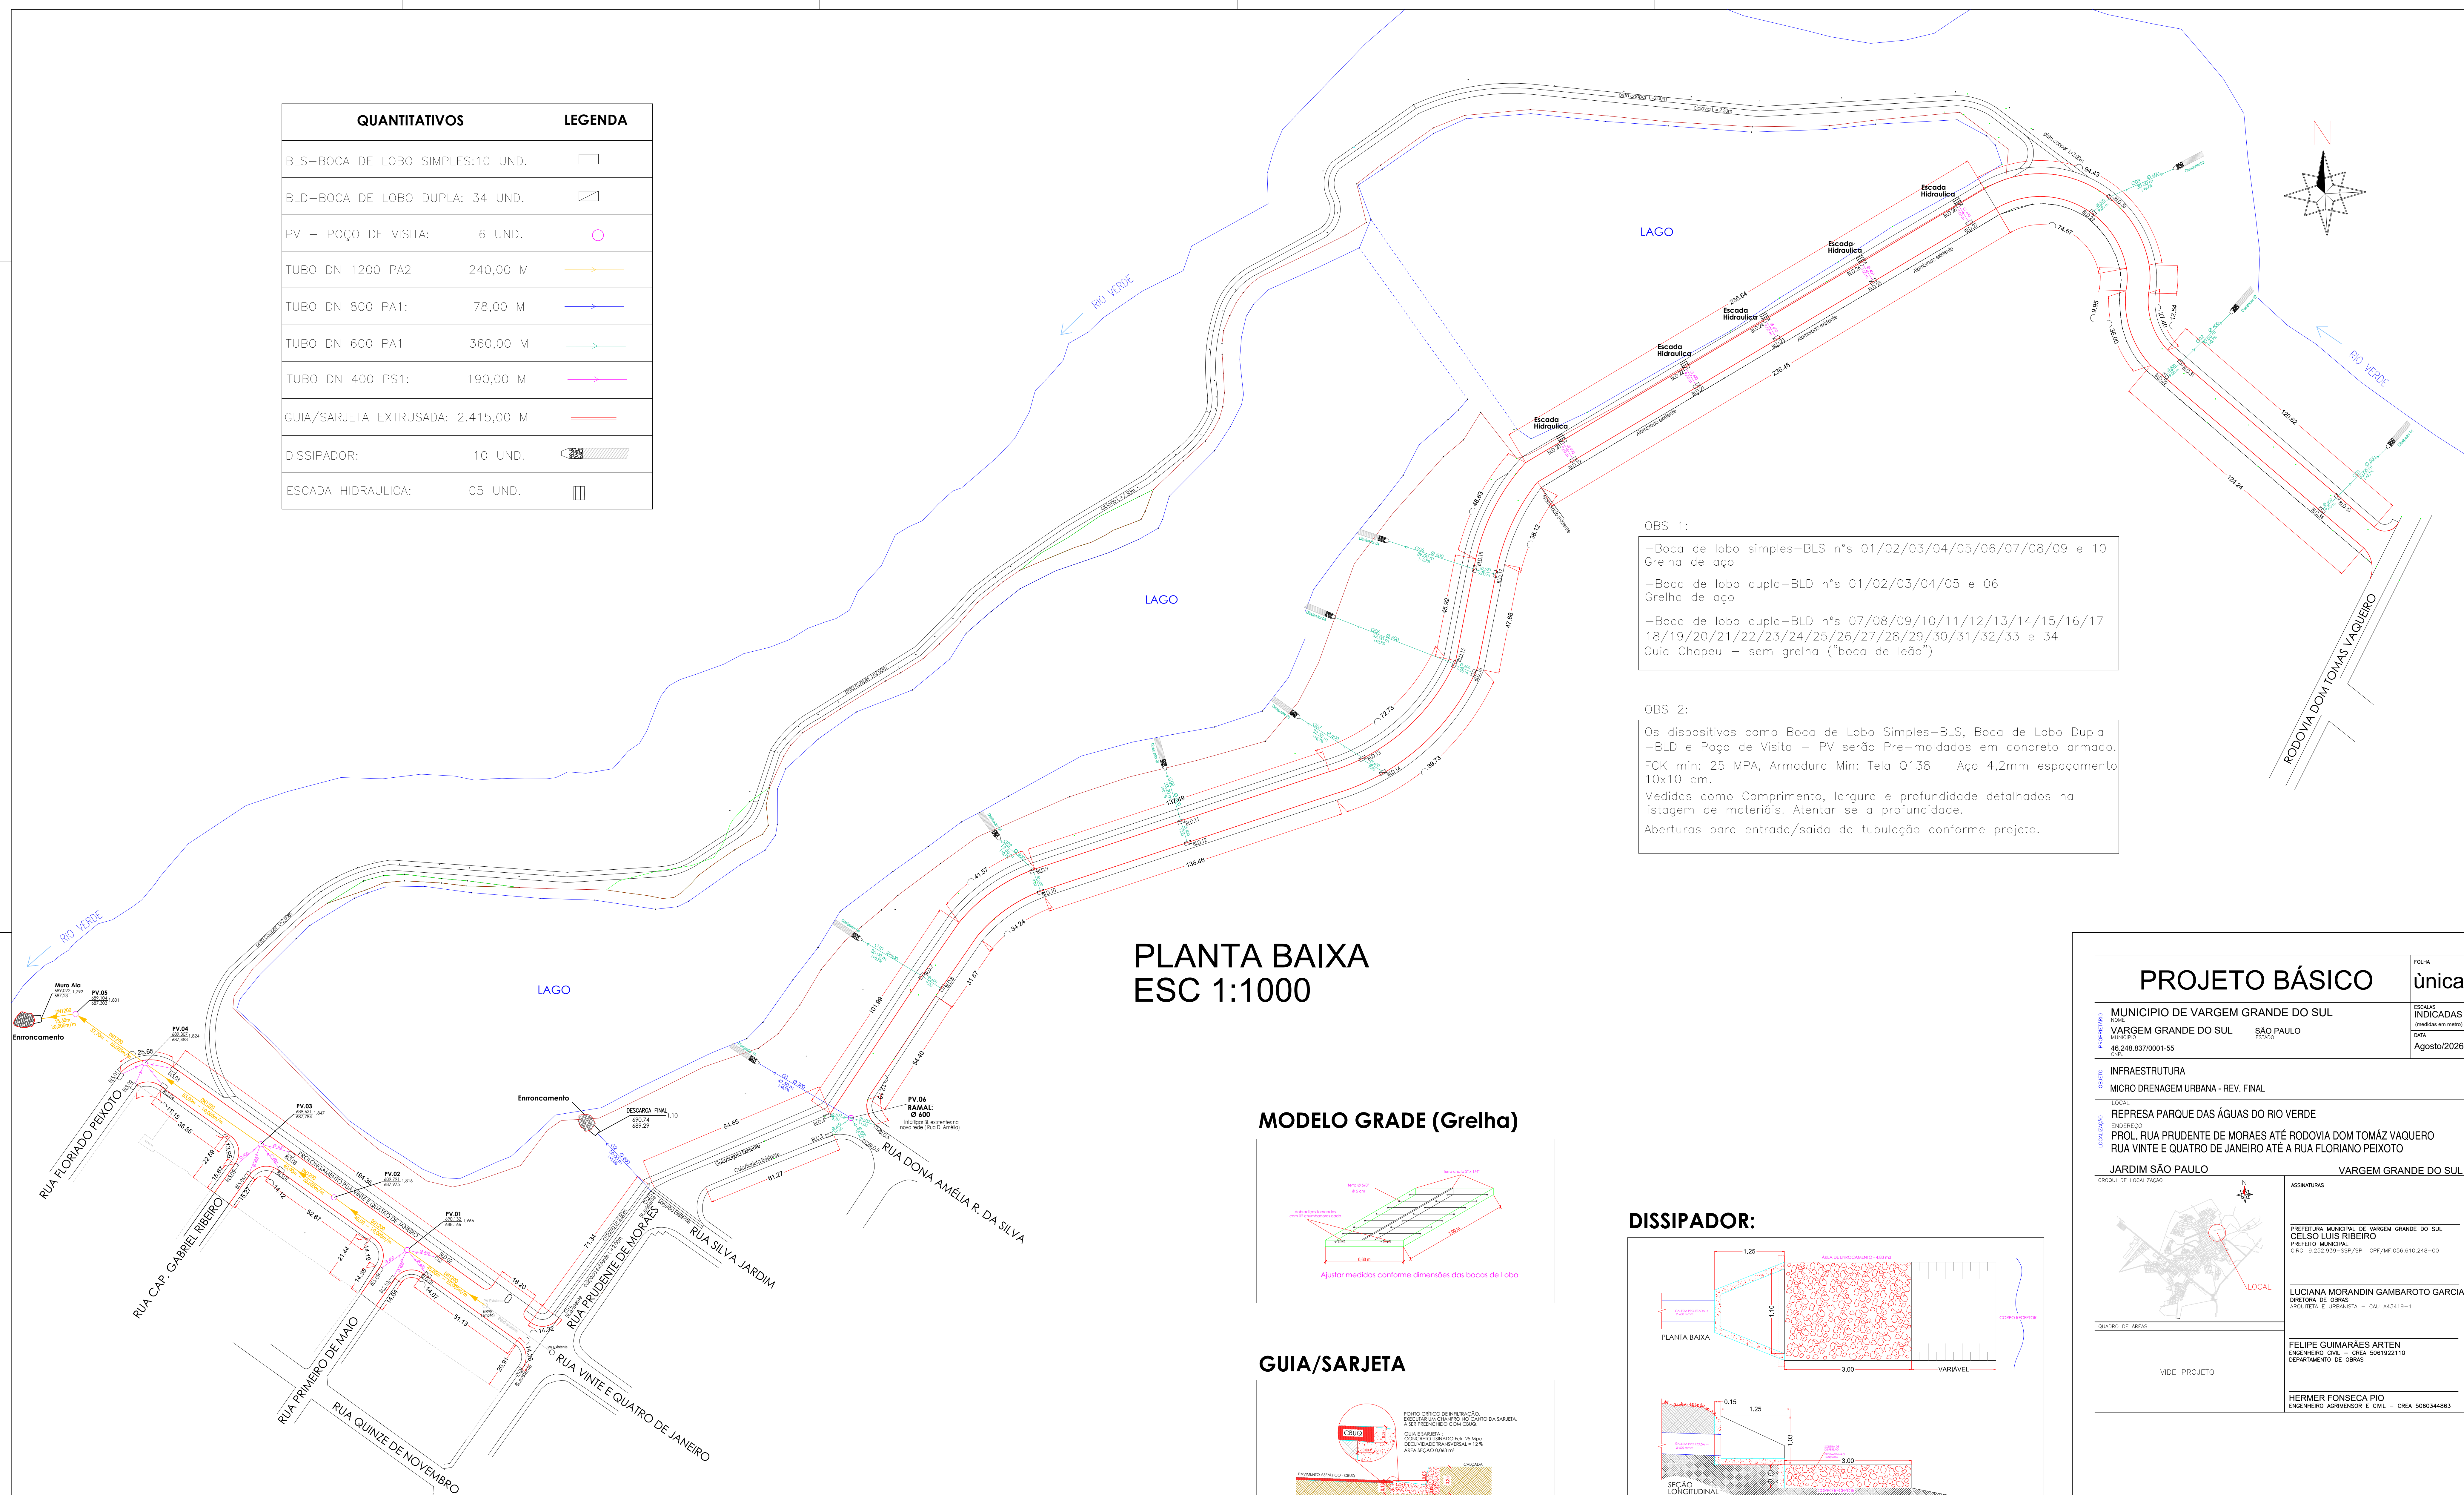

OBS 1:


-Boca de lobo simples-BLS n's	01/02/03/04/05/06/07/08/09 e 10
Grelha de aço	
-Boca de lobo dupla-BLD n's	01/02/03/04/05 e 06
Grelha de aço	
-Boca de lobo dupla-BLD n's	07/08/09/10/11/12/13/14/15/16/17
18/19/20/21/22/23/24/25/26/27/28/29/30/31/32/33 e 34	
Guia Chapeu - sem grelha ("boca de leão")	

OBS 2:



Os dispositivos como Boca de Lobo Simples-BLS, Boca de Lobo Dupla -BLD e Poço de Visita - PV serão Pre-moldados em concreto armado. FCR min: 25 MPA, Armadura Min: Tela Q138 - Aço 4,2mm espaçamento 10x10 cm. Medidas como Comprimento, largura e profundidade detalhados na listagem de materiais. Atentar se a profundidade. Aberturas para entrada/saída da tubulação conforme projeto.

PLANTA BAIXA
ESC 1:1000

MODELO GRADE (Grelha)

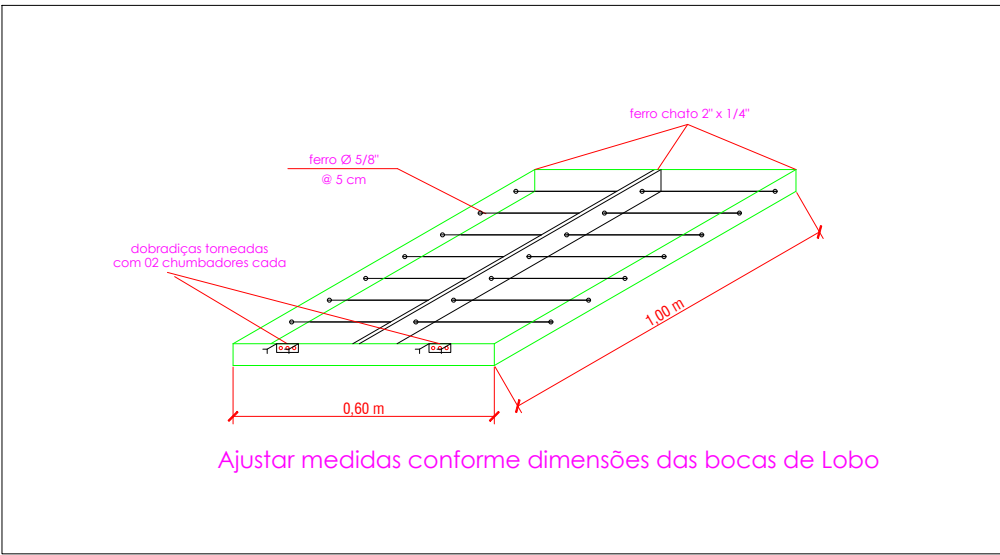

GUIA/SARJETA

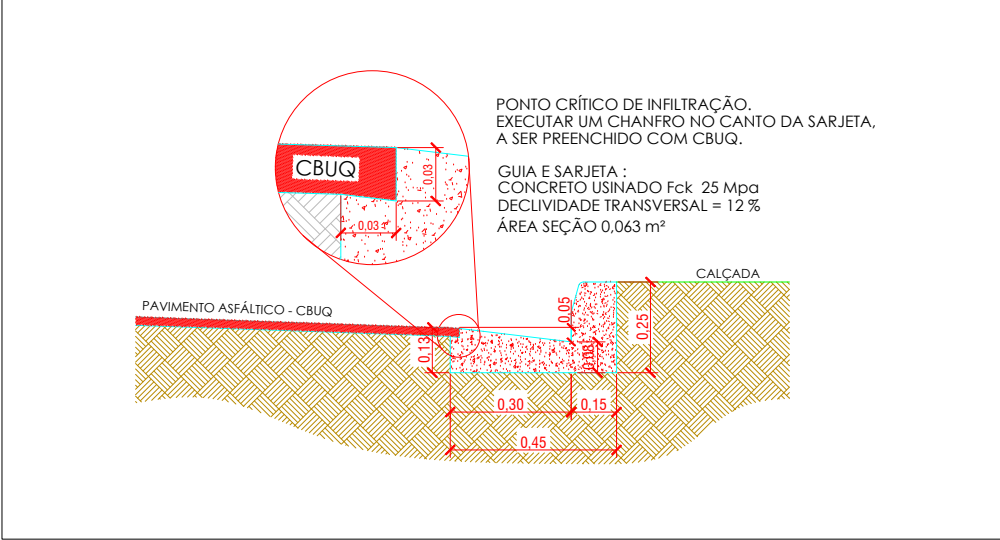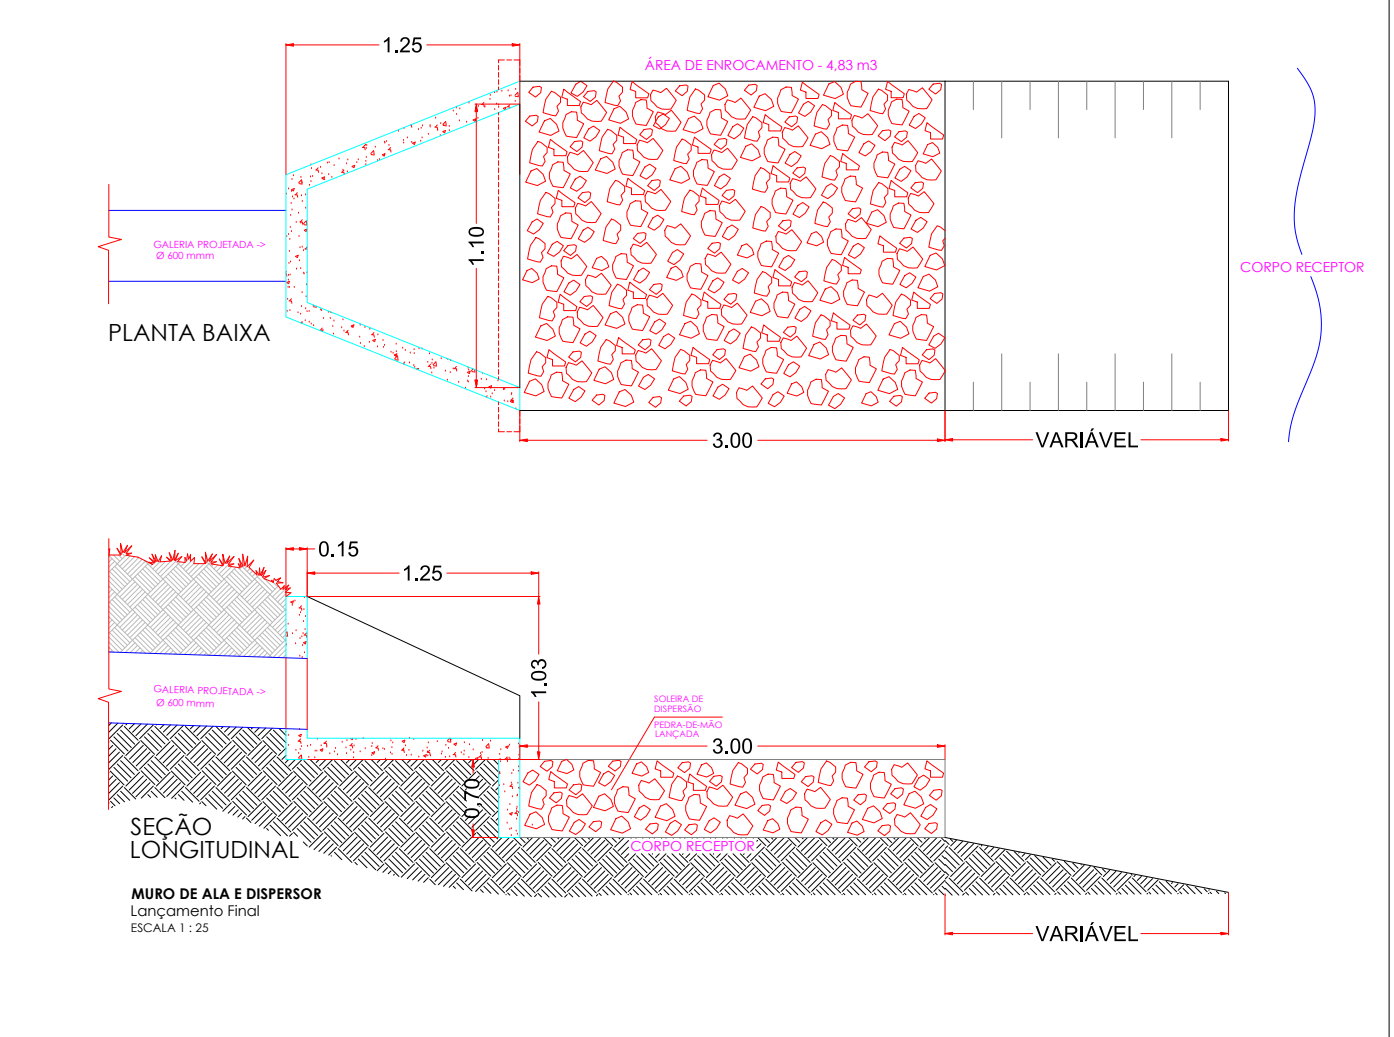**DISSIPADOR:**

PROJETO BÁSICO		ãnica
MUNICIPIO DE VARGEM GRANDE DO SUL ENDEREÇO: 46.248.837/00001-55 DATA: 04/08/2026	SÃO PAULO ESTADO:	ESCOLAS INDICADAS (projetadas em metros) DATA: Agosto/2026
INFRAESTRUTURA MICRO DRENAGEM URBANA - REV. FINAL		
LOCAL: REPRESA PARQUE DAS ÁGUAS DO RIO VERDE		
LOCALIZAÇÃO: PROL. RUA PRUDENTE DE MORAES ATÉ RODOVIA DOM TOMÁZ VAQUERO RUA VINTE E QUATRO DE JANEIRO ATÉ A RUA FLORIANO PEIXOTO		
JARDIM SÃO PAULO		VARGEM GRANDE DO SUL
CROQUIS DE LOCALIZAÇÃO		ASSINATURA:
		PREFEITURA MUNICIPAL DE VARGEM GRANDE DO SUL CELSO LUIS RIBEIRO PREFEITO MUNICIPAL CIDR: 9-25-330-339-SP/SP CPF: Nº/556.610.248-00
QUADRO DE ÁREAS		LUCIANA MORANDIN GAMBARTO GARCIA DIRETORA DE OBRAS ARQUITETA E URBANISTA – CAU A34319-1
VIDE PROJETO		FELIPE GUIMARAES ARTEN ENGENHEIRO CIVIL – CREA 5081922110 DEPARTAMENTO DE OBRAS
		HERMER FONSECA PIO ENGENHEIRO AGRÔNOMO E CIVIL – CREA 5060344663