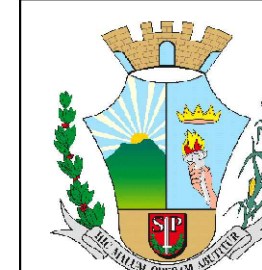
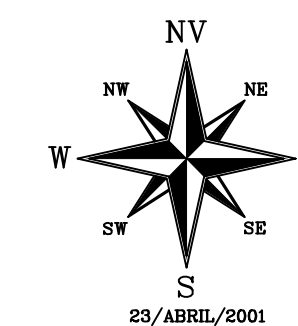


[illegible]

PREFEITURA MUNICIPAL DE ITIRAPINA

Avenida 01, nº 106 - Centro - CEP: 13.530-000
 cnpj: 46.313.714/0001-50 Insc. Estadual: 384.070.017.115
 Telefone: (19) 3575-9000


email: convenios1@itirapina.sp.gov.br
secproj2@itirapina.sp.gov.br

PROJETO:


LOCALIZAÇÃO

DADOS DO PROJETO:	OBRA: RECAPEAMENTO ASFÁLTICO	PRANCHA: 01/02
	LOCAL: Avenida Vereador Evaldo José Nalim, acesso ao bairro Jd Gobbi, Itirapina/SP.	DATA: NOVEMBRO/2023
	ASSUNTO: - PLANTA DE LOCALIZAÇÃO	ESCALA: INDICADA
		VERSÃO: EXECUTIVO

APROVAÇÃO:	ÁREA DO TERRENO:	ÁREA RECAPEADA: 6.220,50 m²
	PROFª MARIA DA GRAÇA ZUCCHI MORAES PREFEITA MUNICIPAL	
	CRISTIANO RIBEIRO DA SILVA CARVALHO Engenheiro Civil - CREA/SP 5070497/131 - ART.28027230231888088	

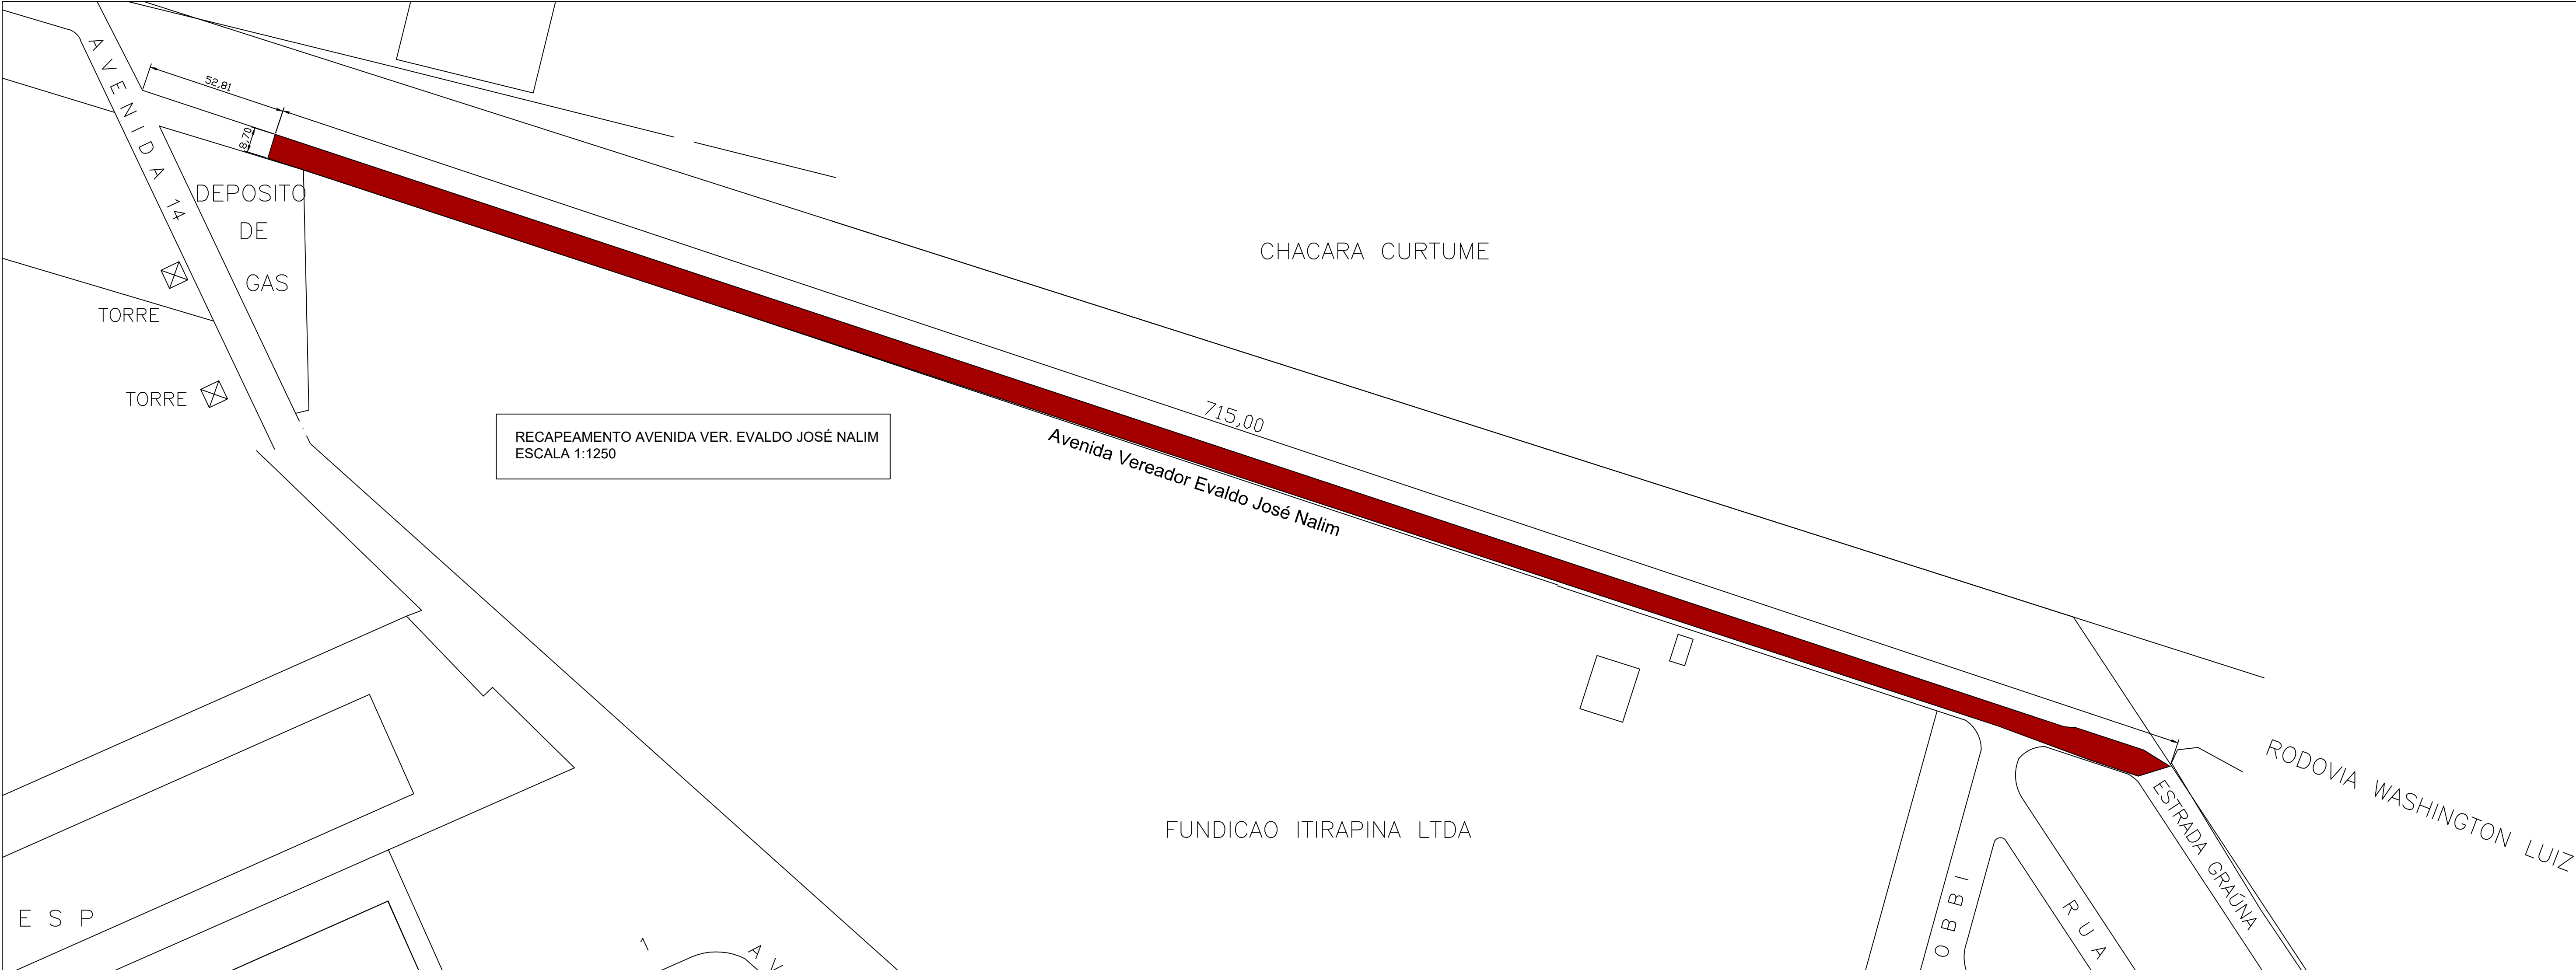

RECAPEAMENTO AVENIDA VER. EVALDO JOSÉ NALIM
ESCALA 1:1250

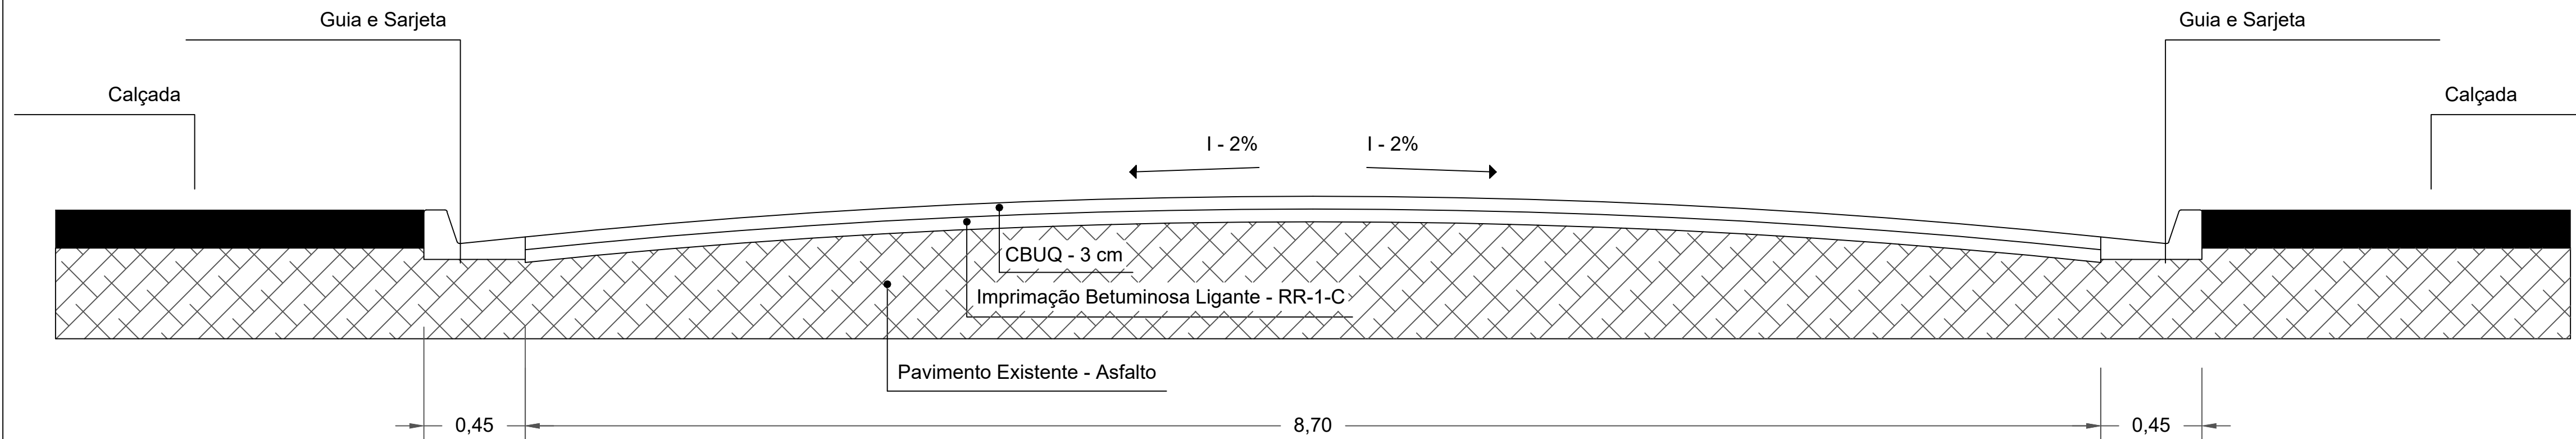

PERFIL DAS VIAS
SEM ESCALA



PREFEITURA MUNICIPAL DE ITIRAPINA
Avenida 01, nº 106 - Centro - CEP: 13.530-000
cnpj: 46.313.714/0001-50 Insc. Estadual: 384.070.017.115
Telefone: (19) 3575-9000
email: convenios1@itirapina.sp.gov.br
secproj2@itirapina.sp.gov.br

PROJETO:		RECAPEAMENTO	
OBRA:	RECAPEAMENTO ASFÁLTICO	PRANCHA:	02/02
LOCAL:	Avenida Vereador Evaldo José Nalim, acesso ao bairro Jd Gobbi, Itirapina/SP.	DATA:	NOVEMBRO/2023
ASSUNTO:	- DETALHE DA LOCAÇÃO - PERFIL DAS VIAS	ESCALA:	INDICADA
DADOS DO PROJETO:		VERSÃO:	EXECUTIVO
ÁREA DO TERRENO:		ÁREA RECAPEADA: 6.220,50 m²	
APROVAÇÃO:			
PROFª MARIA DA GRAÇA ZUCCHI MORAES PREFEITA MUNICIPAL			
CRISTIANO RIBEIRO DA SILVA CARVALHO Engenheiro Civil - CREA/SP 9070497131 - ART 28027230231888088			