




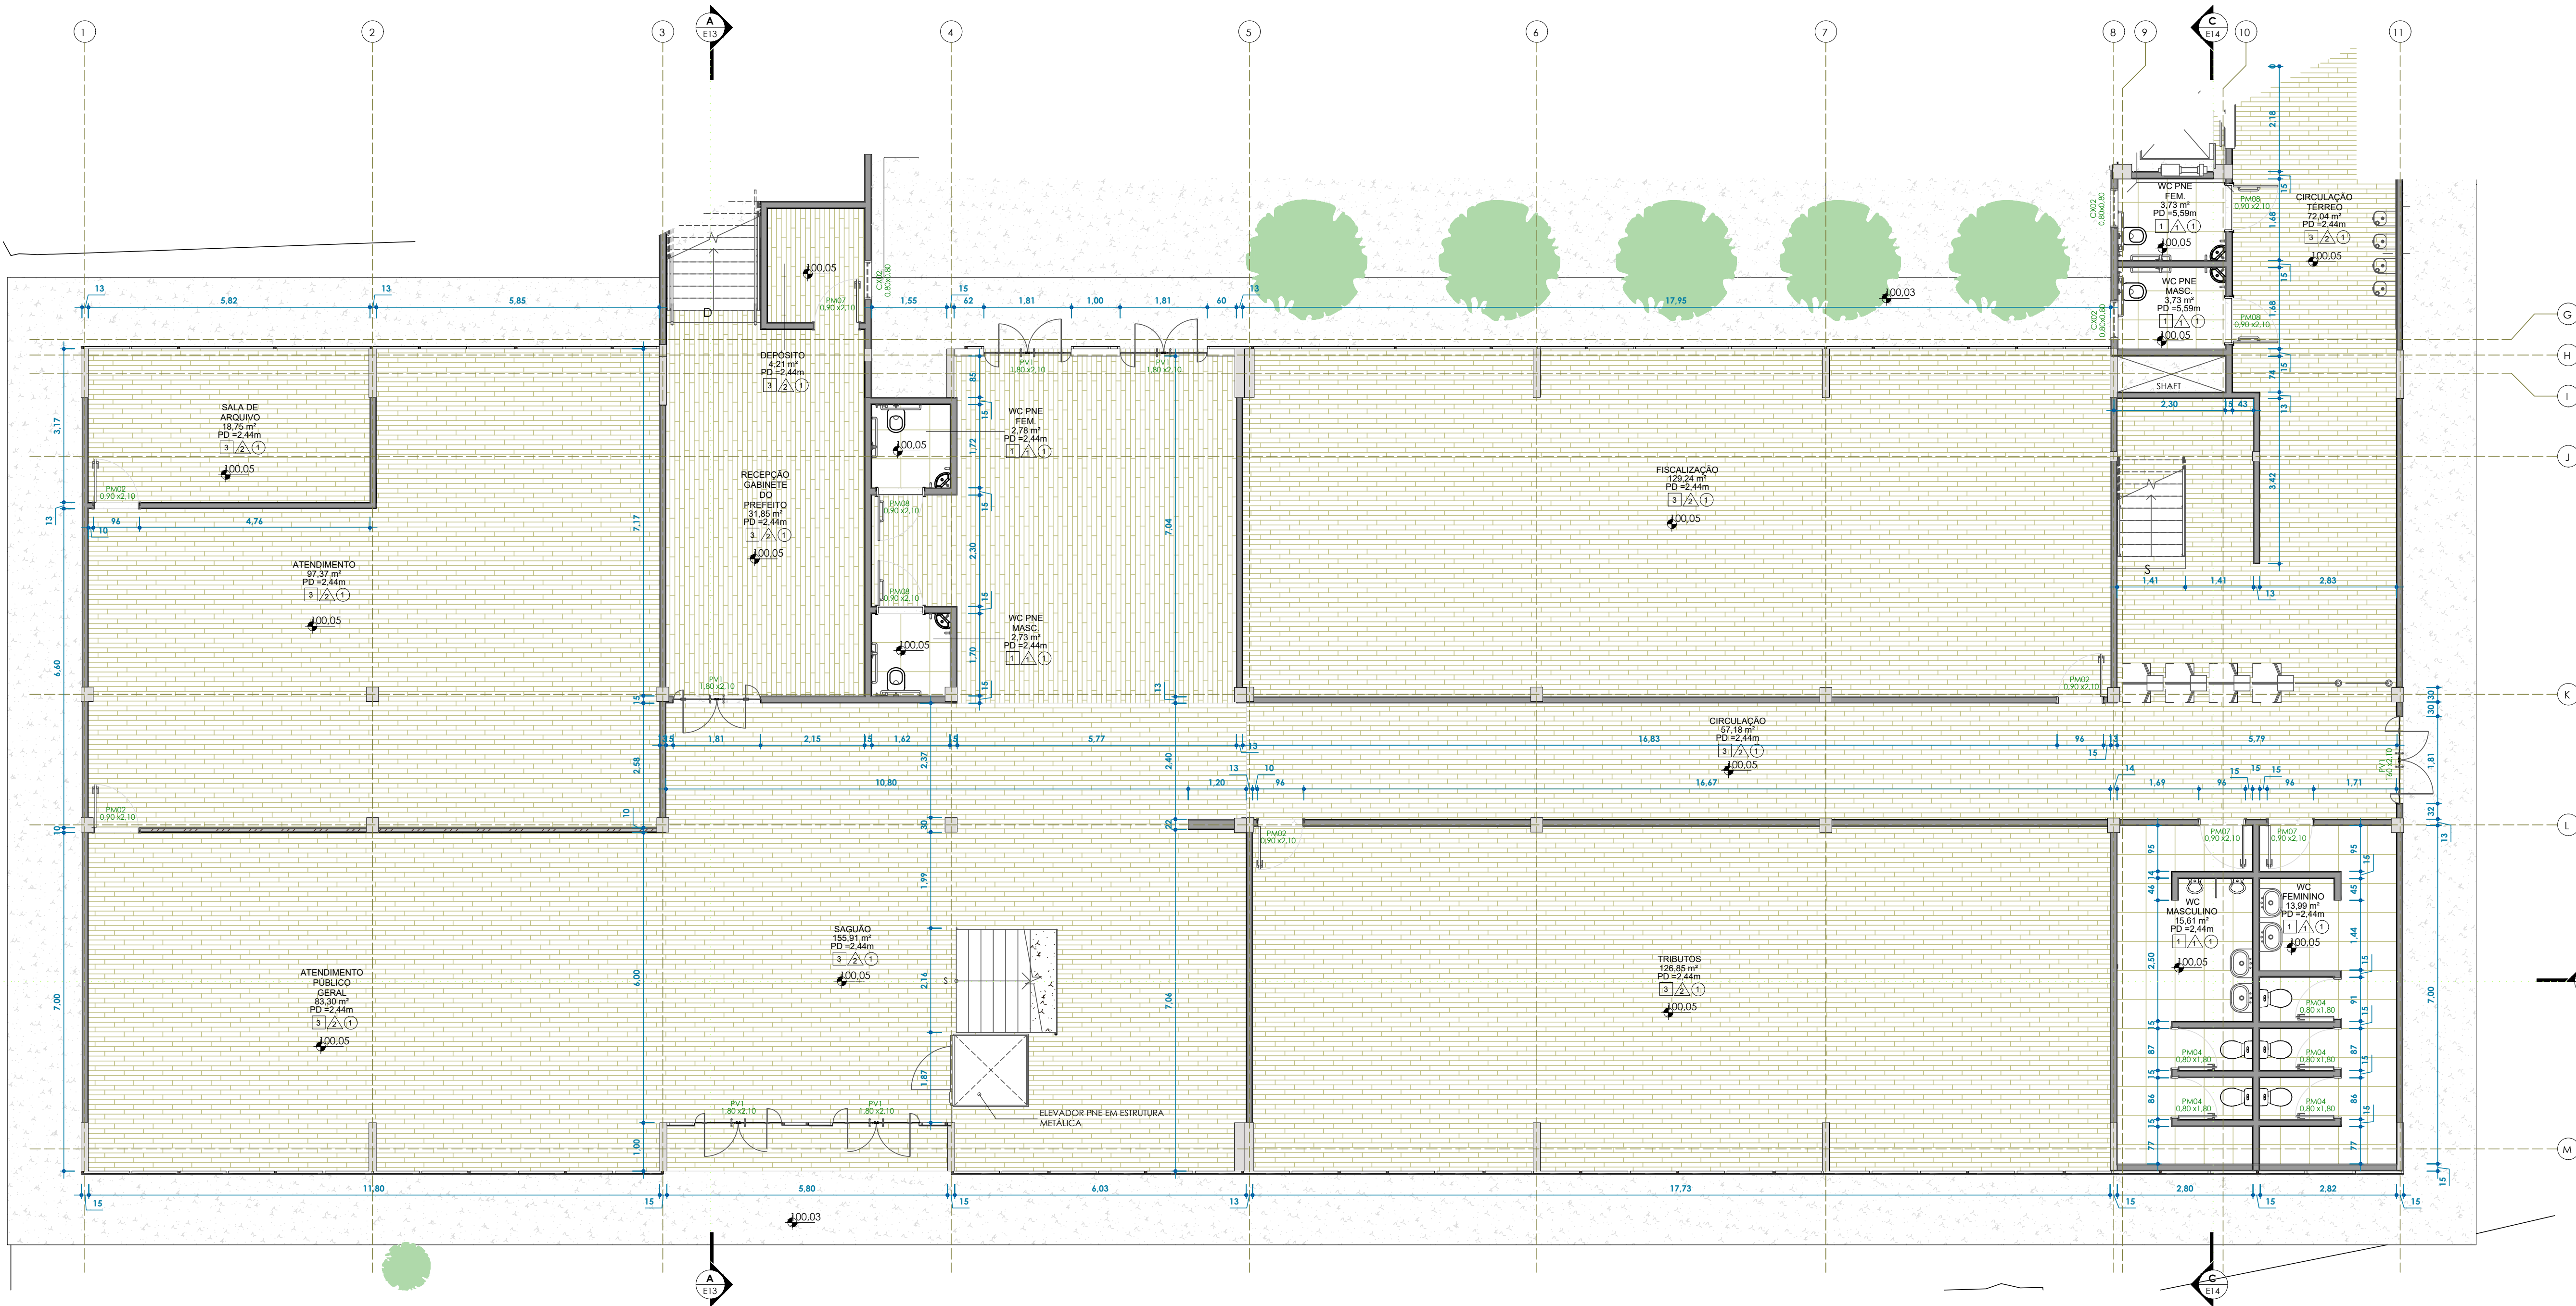

TÉRREO PAÇO
ESC:1 : 75

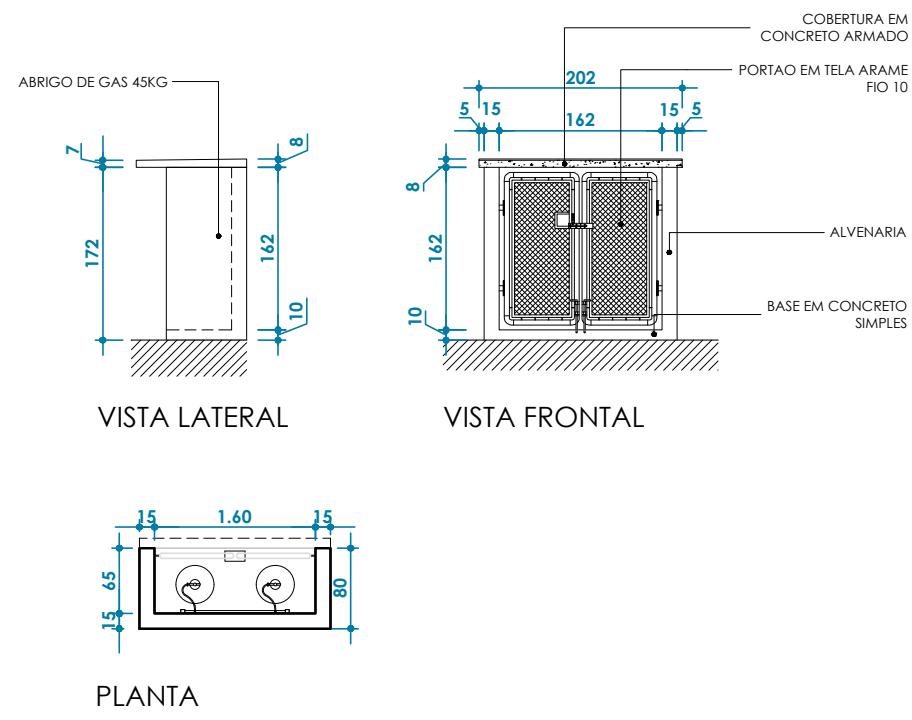

ABRIGO DE GAS
ESC:1 : 75

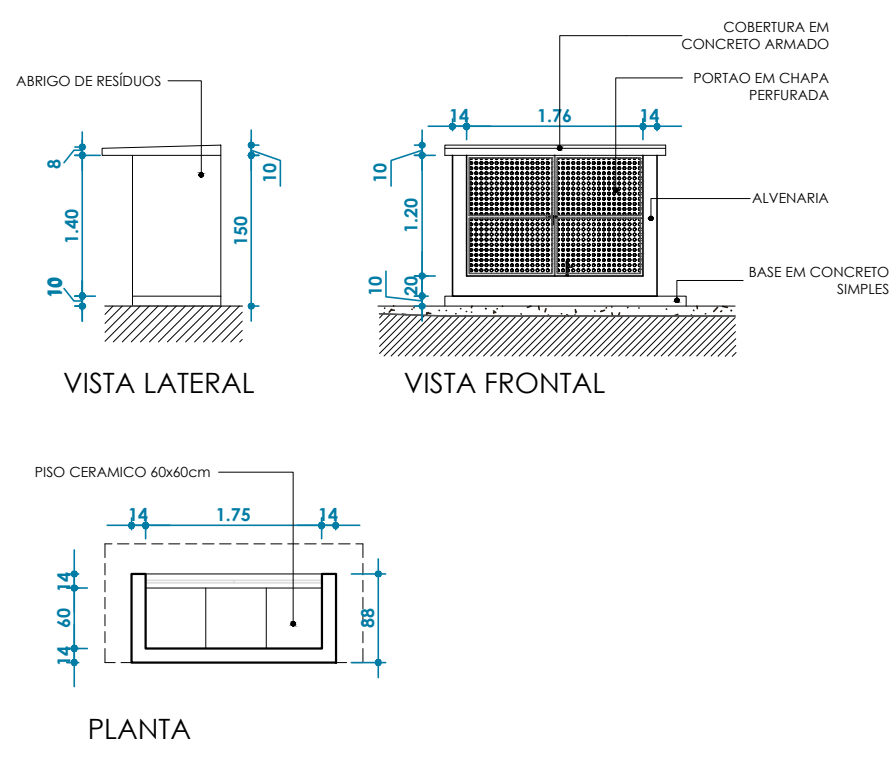

ABRIGO DE RESÍDUOS
ESC:1 : 75

Tabela de Portas - Área				
Cód.	Quant.	Dimensões		Descrição
		Largura	Altura	
AB01	5	100 cm	210 cm	2,10 m² ABERTURA - 1,00m
CB01	3	154 cm	204 cm	3,14 m² PORTÃO METÁLICO DUAS FOLHAS DE ABRIR
PM02	55	90 cm	210 cm	1,89 m² PORTA DE MADEIRA COM REVESTIMENTO LAMINADO MELAMINICO
PM03	1	100 cm	210 cm	2,10 m² PORTA DE MADEIRA COM REVESTIMENTO LAMINADO MELAMINICO
PM04	21	80 cm	180 cm	1,44 m² PORTA DE MADEIRA COM REVESTIMENTO LAMINADO MELAMINICO - BANHEIRO
PM05	1	80 cm	210 cm	1,68 m² PORTA DE MADEIRA COM ACABAMENTO EM PINTURA ESMALTE
PM07	16	90 cm	210 cm	1,89 m² PORTA DE MADEIRA COM ACABAMENTO EM PINTURA ESMALTE
PM08	16	93 cm	211 cm	1,96 m² PORTA DE MADEIRA COM CHAPA DE PROTEÇÃO, COM ACABAMENTO EM PINTURA ESMALTE
PV1	8	90 cm	210 cm	1,89 m² PORTA DE ALUMÍNIO PIVOTANTE COM VIDRO LAMINADO TEMPERADO DE 8mm
PV2	4	80 cm	210 cm	1,68 m²
130				

Tabela de Janelas - Área				
Cód.	Quantidade	Altura	Largura	Descrição
CX02	16	0,80	0,80	CAIXILHO ALUMÍNIO COM VIDRO LAMINADO TEMPERADO 8mm - MAXIM-AR 80x80cm
CX03	1	1,50	2,10	CAIXILHO ALUMÍNIO COM VIDRO LAMINADO TEMPERADO 8mm - CORRER
CX04	1	1,50	2,70	CAIXILHO ALUMÍNIO COM VIDRO LAMINADO TEMPERADO 8mm - CORRER
18				

LEGENDA:

PARDE EM ALVENARIA

PARDE EM DRYWALL

TABELA DE ACABAMENTOS		
□	PISO	
□	REVESTIMENTO CERÂMICO PARA PISO COM PLACAS TIPO PORCELANATO DE DIMENSÕES 60X60 CM	
□	REVESTIMENTO CERÂMICO PARA PISO COM PLACAS TIPO PORCELANATO DE DIMENSÕES 60X60 CM COM RODAPÉ CERÂMICO DE 7CM DE ALTURA COM PLACAS TIPO ESMALTADA EXTRA DE DIMENSÕES 60X60CM	
□	REVESTIMENTO VINÍLICO ESPESSURA DE 3,2 mm, PARA TRAFEGO INTENSO COM IMPERMEABILIZANTE ACRÍLICO	
□	PISO DE CONCRETO COM CONCRETO MOLDADO IN LOCO, USINADO, ACABAMENTO CONVENCIONAL, ESPESSURA 8 CM	
□	PISO INTERTRAVADO, COM BLOCO RETANGULAR COR NATURAL, DE 20 X 10 CM, ESPESSURA 6 CM	
△	PARDE	
△	REVESTIMENTO CERÂMICO PARA PAREDES INTERNAS COM PLACAS TIPO ESMALTADA EXTRA, DE DIMENSÕES 33X45 CM APLICADAS NA ALTURA INTERA DAS PAREDES	
△	TINTA ACRÍLICA - REBOCO COM MASSA CORRIDA	
△	REVESTIMENTO EM PLACA DE ALUMÍNIO COMPOSTO "ACM" ESPESSURA DE 4 mm E ACABAMENTO EM PVDF	
○	TETO	
○	TINTA ACRÍLICA - REBOCO COM MASSA CORRIDA	
○	FORRO EM PLACAS DE GESSO, PARA AMBIENTES COMERCIAIS	

QUADRO DE ÁREAS		
PRÉDIO PRINCIPAL	EXISTENTE	AMPLIAÇÃO
TÉRREO	820,97 m²	300,32 m²
1º PAVIMENTO	820,97 m²	300,32 m²
2º PAVIMENTO	820,97 m²	300,32 m²
3º PAVIMENTO	820,97 m²	300,32 m²
GABINETE	164,80 m²	71,88 m²
TÉRREO	164,80 m²	71,88 m²
1º PAVIMENTO	164,80 m²	71,88 m²
2º PAVIMENTO	164,80 m²	71,88 m²
SOMA DAS ÁREAS	3.778,28 m²	1.416,92 m²
TOTAL CONSTRUIDA	5.195,20 m²	

PLANTA DE SITUAÇÃO (SEM ESCALA)

RGSE
PROJETOS E ENGENHARIA

PROJETOS E ENGENHARIA LTDA
Parque Domingos Luís, 207 - Jd. São Paulo, São Paulo - SP.
CNPJ 38.980.676/0001-60 CREA 038.037.24

CLIENTE:
PREFEITURA MUNICIPAL DE ITAQUAQUECETUBA

PROJETO:
REFORMA E EXPANSÃO DO PAÇO MUNICIPAL
AV. VER. JOÃO FERNANDES DA SILVA, 283 - VILA VIRGÍNIA, ITAQUAQUECETUBA - SP

ETAPA:
PROJETO BÁSICO DE ARQUITETURA
TÉRREO PAÇO

RESPONSÁVEL TÉCNICO:
CINTIA HARUM SICRO

CREA:
5061006491

ART:
28027230232046367

DESENHO:
BRUNO SOUZA

ASS:

FOHA:
E01

ESCALA:
1 : 75

REVISÃO:
000

REVISÃO	DATA	DESCRIÇÃO	ARQ
000	OUT/2023	EMIÇÃO INICIAL	PB-ITA-PAC-ARG-PLA-FLO1_15-REV000


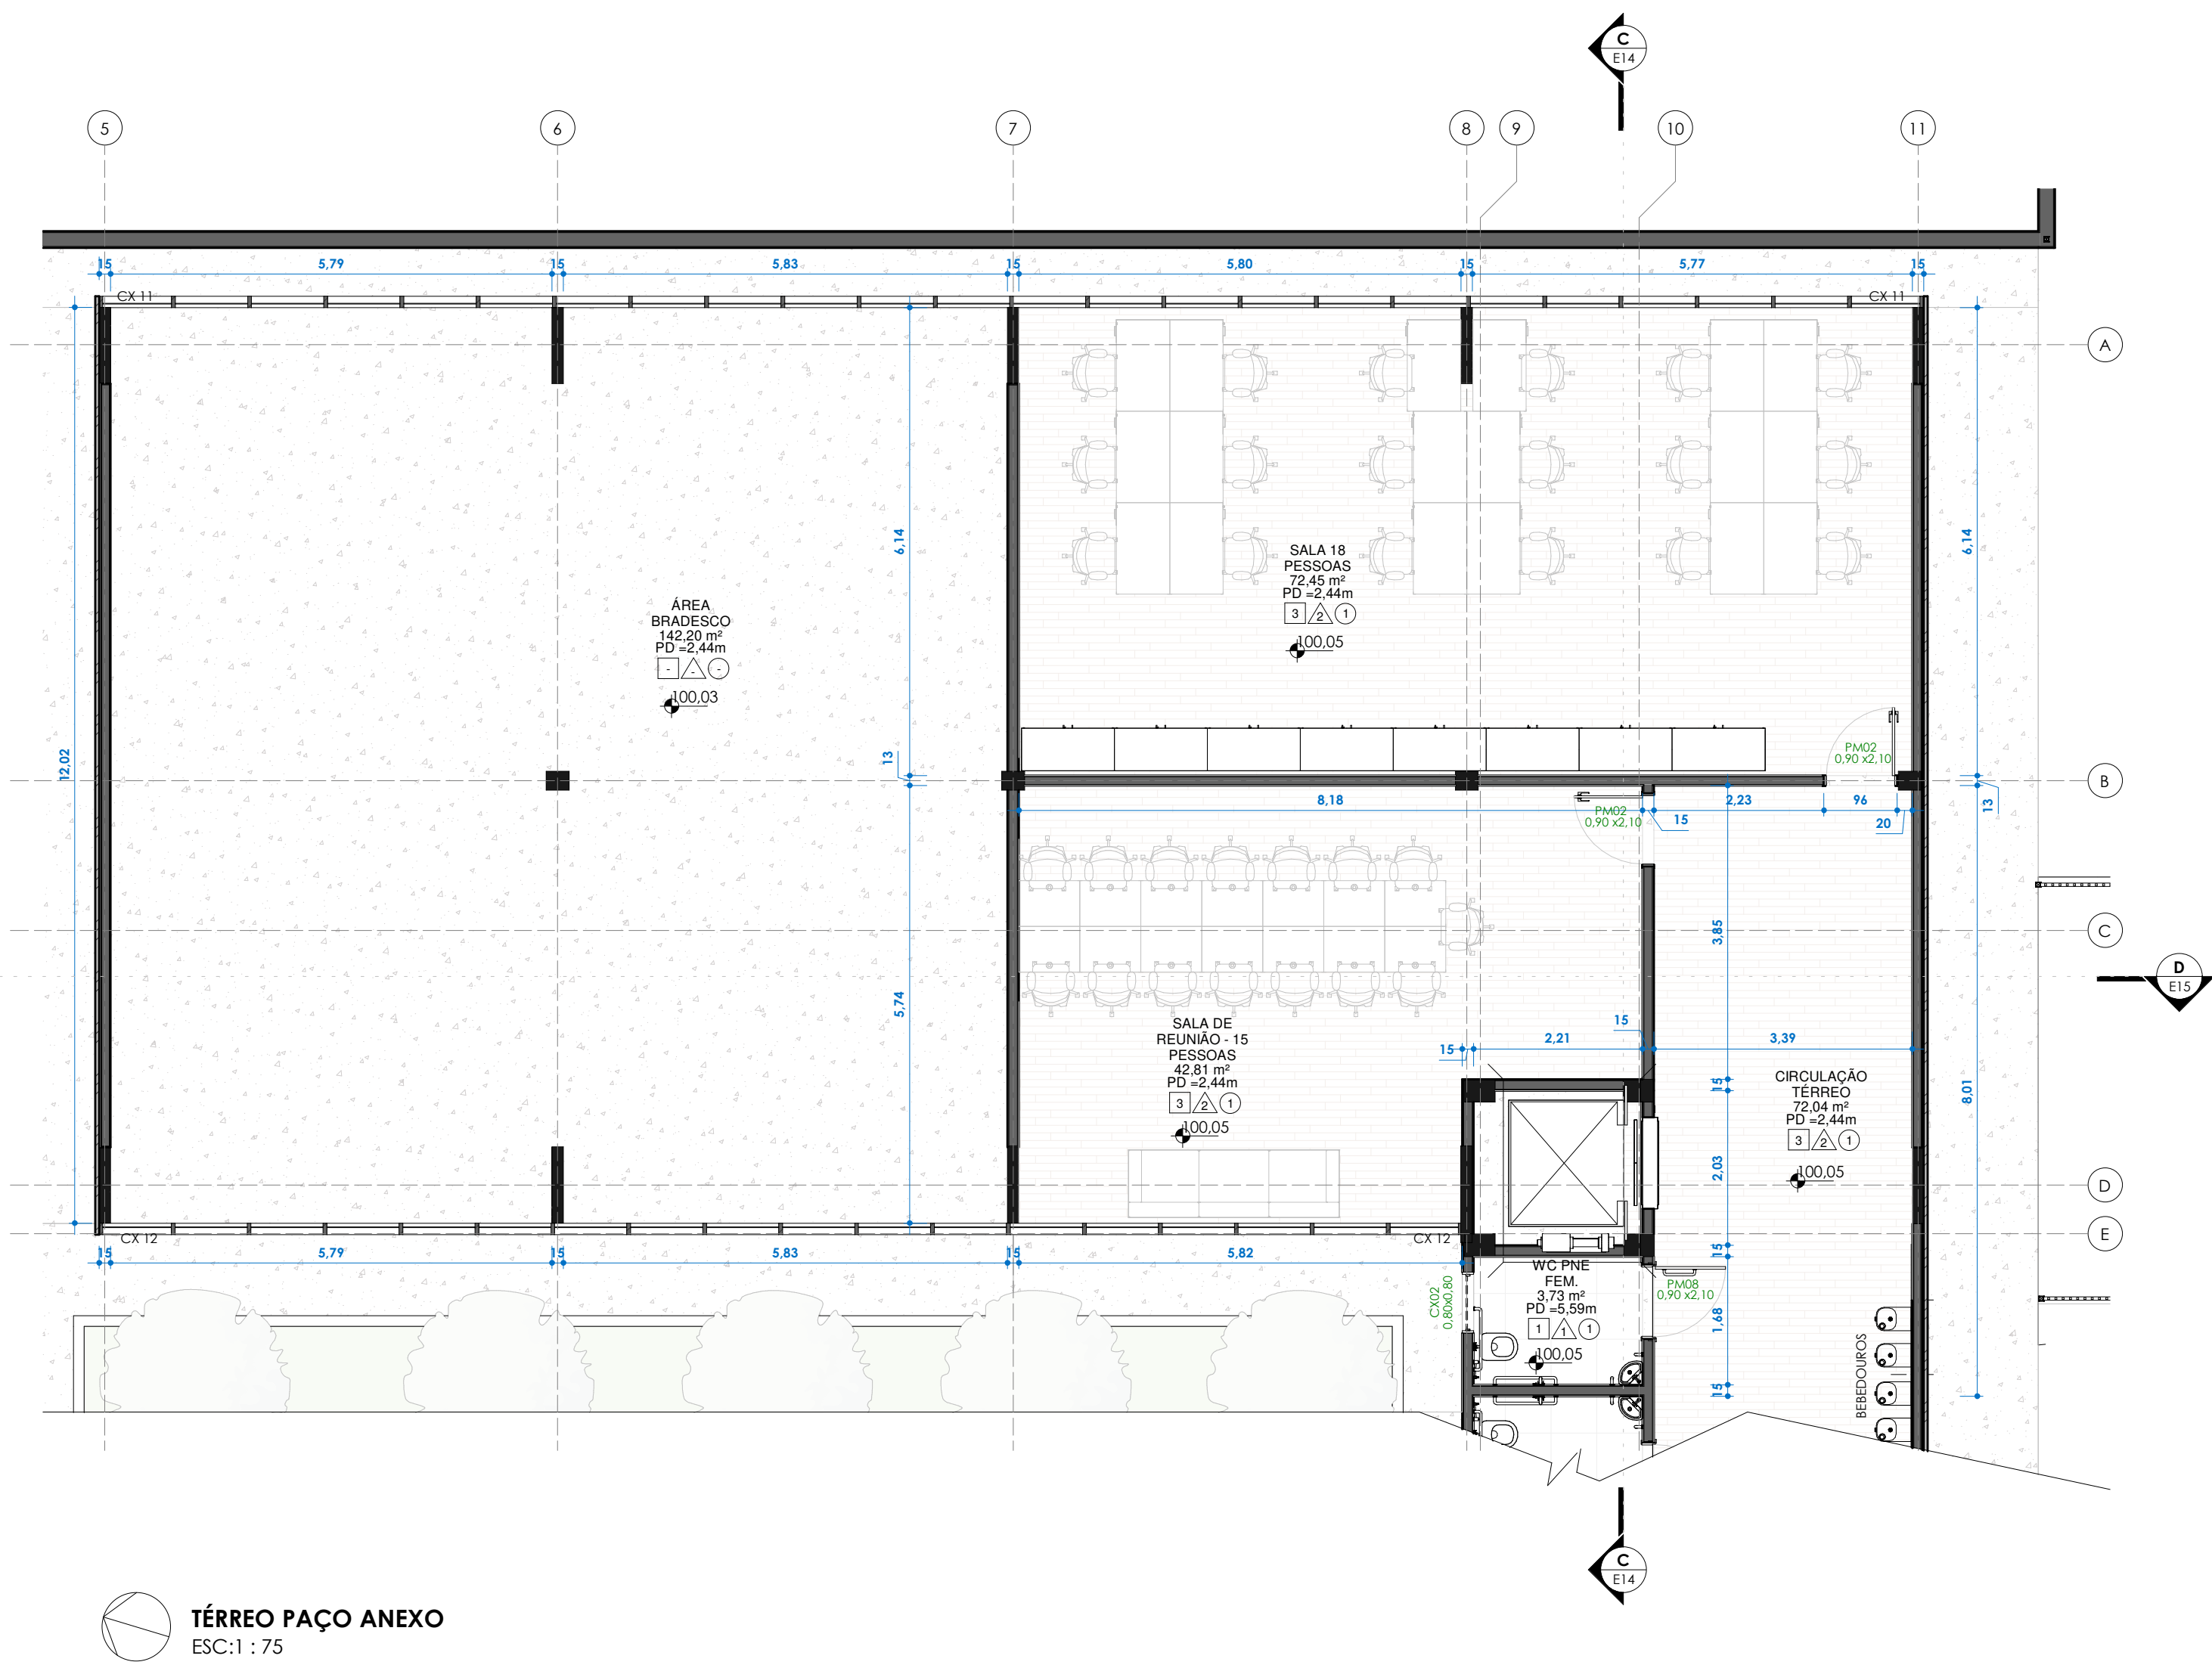


Tabela de Portas - Área					
Cód.	Quant.	Dimensões		Área	Descrição
		Largura	Altura		
9	16	2 cm	2 cm	0,00 m²	Saleira rampada desnível ate 2cm (cimentado / alvenaria 15,5cm)
AB01	5	100 cm	210 cm	2,10 m²	ABERTURA - 1,00m
COB	3	154 cm	204 cm	3,14 m²	PORTÃO METÁLICO DUAS FOLHAS DE ABRIR
DO4	2	120 cm	210 cm	2,52 m²	Porta de Madeira com unso folha de abrir
PW02	55	90 cm	210 cm	1,89 m²	PORTA DE MADEIRA COM REVESTIMENTO LAMINADO MELAMÍNICO
PW03	1	100 cm	210 cm	2,10 m²	PORTA DE MADEIRA COM REVESTIMENTO LAMINADO MELAMÍNICO
PW04	21	80 cm	180 cm	1,44 m²	PORTA DE MADEIRA COM REVESTIMENTO LAMINADO MELAMÍNICO - BANHEIRO
PW07	15	90 cm	210 cm	1,89 m²	PORTA DE MADEIRA COM ACABAMENTO EM PINTURA ESMALTE
PW08	16	90 cm	211 cm	1,96 m²	PORTA DE MADEIRA COM CHAPA DE PROTEÇÃO, COM ACABAMENTO EM PINTURA ESMALTE
PV1	8	90 cm	210 cm	1,89 m²	PORTA DE ALUMÍNIO PIVOTANTE COM VIDRO LAMINADO TEMPERADO DE 8mm
PV2	4	80 cm	210 cm	1,68 m²	
YD10D	3				
D					

Tabela de Janelas - Área				
Cód.	Quant.	Dimensões		Descrição
		Altura	Largura	
CX02	15	0,80	0,80	CAIXILHO ALUMÍNIO COM VIDRO LAMINADO TEMPERADO 8mm - MAXIM-AR 80x80cm

TABELA DE ACABAMENTOS	
☐	PISO
☒	REVESTIMENTO CERÂMICO PARA PISO COM PLACAS TIPO PORCELANATO DE DIMENSÕES 60x60 CM
☒	REVESTIMENTO CERÂMICO PARA PISO COM PLACAS TIPO PORCELANATO DE DIMENSÕES 60x60 CM COM RODAPÉ CERÂMICO DE 7CM DE ALTURA COM PLACAS TIPO ESMALTADA EXTRA DE DIMENSÕES 60x60CMx4PE
☒	REVESTIMENTO VINÍLICO ESPESURA DE 3,2 mm, PARA TRÁFEGO INTENSO COM IMPERMEABILIZANTE ACRÍLICO
☒	PISO DE CONCRETO COM CONCRETO MOLDADO IN LOCO, USINADO, ACABAMENTO CONVENCIONAL, ESPESURA 8 CM
☒	PISO INTERTRAVADO, COM BLOCO RETANGULAR COR NATURAL DE 20 X 10 CM, ESPESURA 6 CM
☒	PAREDE
☒	REVESTIMENTO CERÂMICO PARA PAREDES INTERNAS COM PLACAS TIPO ESMALTADA EXTRA - DE DIMENSÕES 33x45 CM APLICADAS NA ALTURA INTEIRA DAS PAREDES
☒	TINTA ACRÍLICA - REBOCO COM MASSA CORRIDA
☒	REVESTIMENTO EM PLACA DE ALUMÍNIO COMPOSTO "ACM" ESPESURA DE 4 mm E ACABAMENTO EM PVDF
☒	RETO
☒	TINTA ACRÍLICA - REBOCO COM MASSA CORRIDA
☒	FORRO EM PLACAS DE GESSO, PARA AMBIENTES COMERCIAIS

QUADRO DE ÁREAS			PLANTA DE SITUAÇÃO (SEM ESCALA)
PRÉDIO PRINCIPAL	EXISTENTE	AMPLIAÇÃO	
TÉRREO	820,97 m²	300,32 m²	
1º PAVIMENTO	820,97 m²	300,32 m²	
2º PAVIMENTO	820,97 m²	300,32 m²	
3º PAVIMENTO	820,97 m²	300,32 m²	
GABINETE	164,80 m²	71,88 m²	
TÉRREO	164,80 m²	71,88 m²	
1º PAVIMENTO	164,80 m²	71,88 m²	
2º PAVIMENTO	164,80 m²	71,88 m²	
SOMA DAS ÁREAS	3.778,28 m²	1.416,92 m²	
TOTAL CONSTRUÍDA	5.195,20 m²		

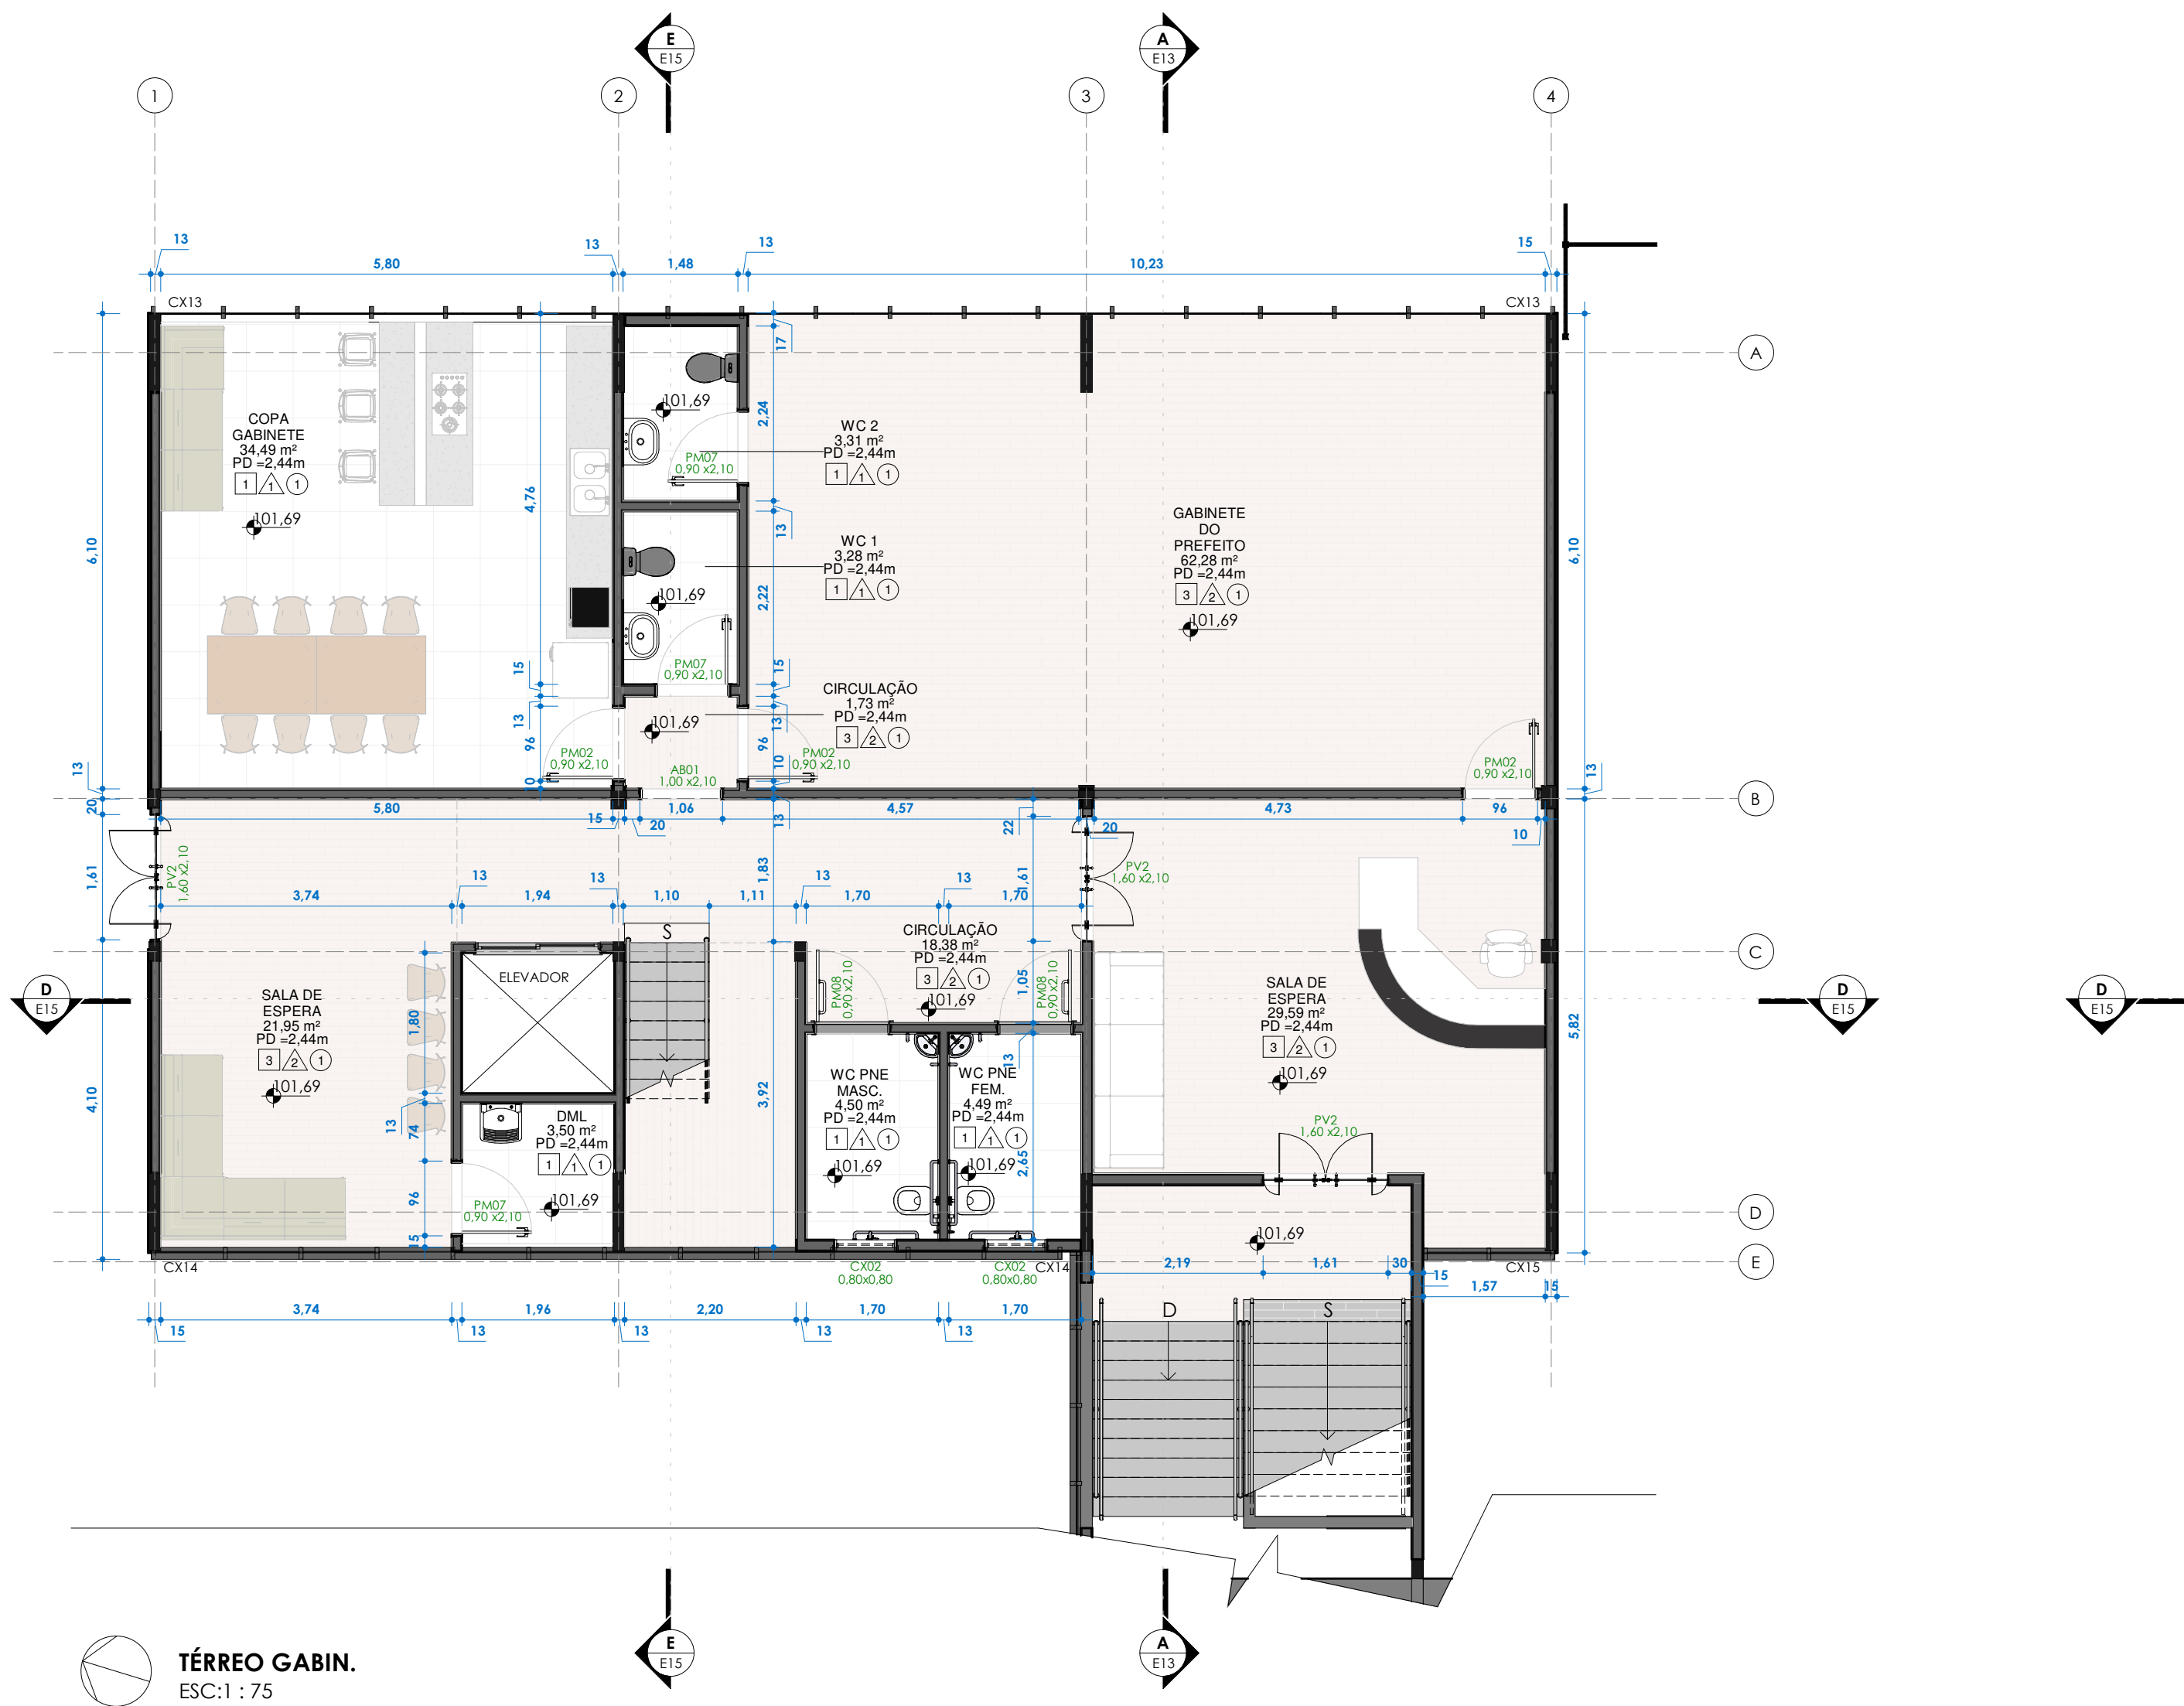

PROJETOS E ENGENHARIA LTDA
Parque Domingos Lúis, 207 - Jd. São Paulo, São Paulo - SP.
CNPJ 38.880.676/0001-40 CREA 038.07.24

CIENTE:
PREFEITURA MUNICIPAL DE ITAQUAQUECETUBA

PROJETO:
REFORMA E EXPANSÃO DO PAÇO MUNICIPAL
AV. VER. JOÃO FERREIRA DA SILVA, 283 - VILA VIRGÍNIA, ITAQUAQUECETUBA - SP

ETAPA:
PROJETO BÁSICO DE ARQUITETURA
TÉRREO ANEXOS

RESPONSÁVEL TÉCNICO:
CINTIA HARUM SICITO

CREA:
5061006491

ART:
28027230232046367

DESENHO:
BRUNO SOUZA

ASS:

ESCALA:
1:75

REVISÃO:
000

E02

REVISÃO	DATA	DESCRIÇÃO	ARQ
000	00/7/2023	EMIÇÃO INICIAL	PR-ITA-PAC-ARG-PLA-FLU02_15-REV000



Tabela de Janelas - Área				
Cód.	Quantidade	Altura	Largura	Descrição
CX02	15	0,80	0,80	CAIXILHO ALUMÍNIO COM VIDRO LAMINADO TEMPERADO 8mm -MAXIM-AR 80x80cm

QUADRO DE ÁREAS		
PRÉDIO PRINCIPAL	EXISTENTE	AMPLIAÇÃO
TÉRREO	820,97 m²	300,32 m²
1º PAVIMENTO	820,97 m²	300,32 m²
2º PAVIMENTO	820,97 m²	300,32 m²
3º PAVIMENTO	820,97 m²	300,32 m²

PLANTA DE SITUAÇÃO (SEM ESCALA)



CUENTE:	FOLHA:
PREFEITURA MUNICIPAL DE ITAQUAQUECETUBA PROJETO: REFORMA E EXPANSÃO DO PAÇO MUNICIPAL AV. VER. JOÃO FERNANDES DA SILVA, 283 - VILA VIRGÍNIA, ITAQUAQUECETUBA - SP ETAPA: PROJETO BÁSICO DE ARQUITETURA 1º PAV. PAÇO	E03

E03

REVISÃO	DATA	DESCRIÇÃO	ARQ	RESPONSÁVEL TÉCNICO:	CREA:	ART:	DESENHO:	ASS:	ESCALA:	REVISÃO:
000	OUT/2023	EMISSION INICIAL	P8-ITA-PAC-ARQ-PLA-FL03_15-REV000	CINTIA HARUMI SICITO	5061004491	28027230232046367	BRUNO SOUZA		1:75	000


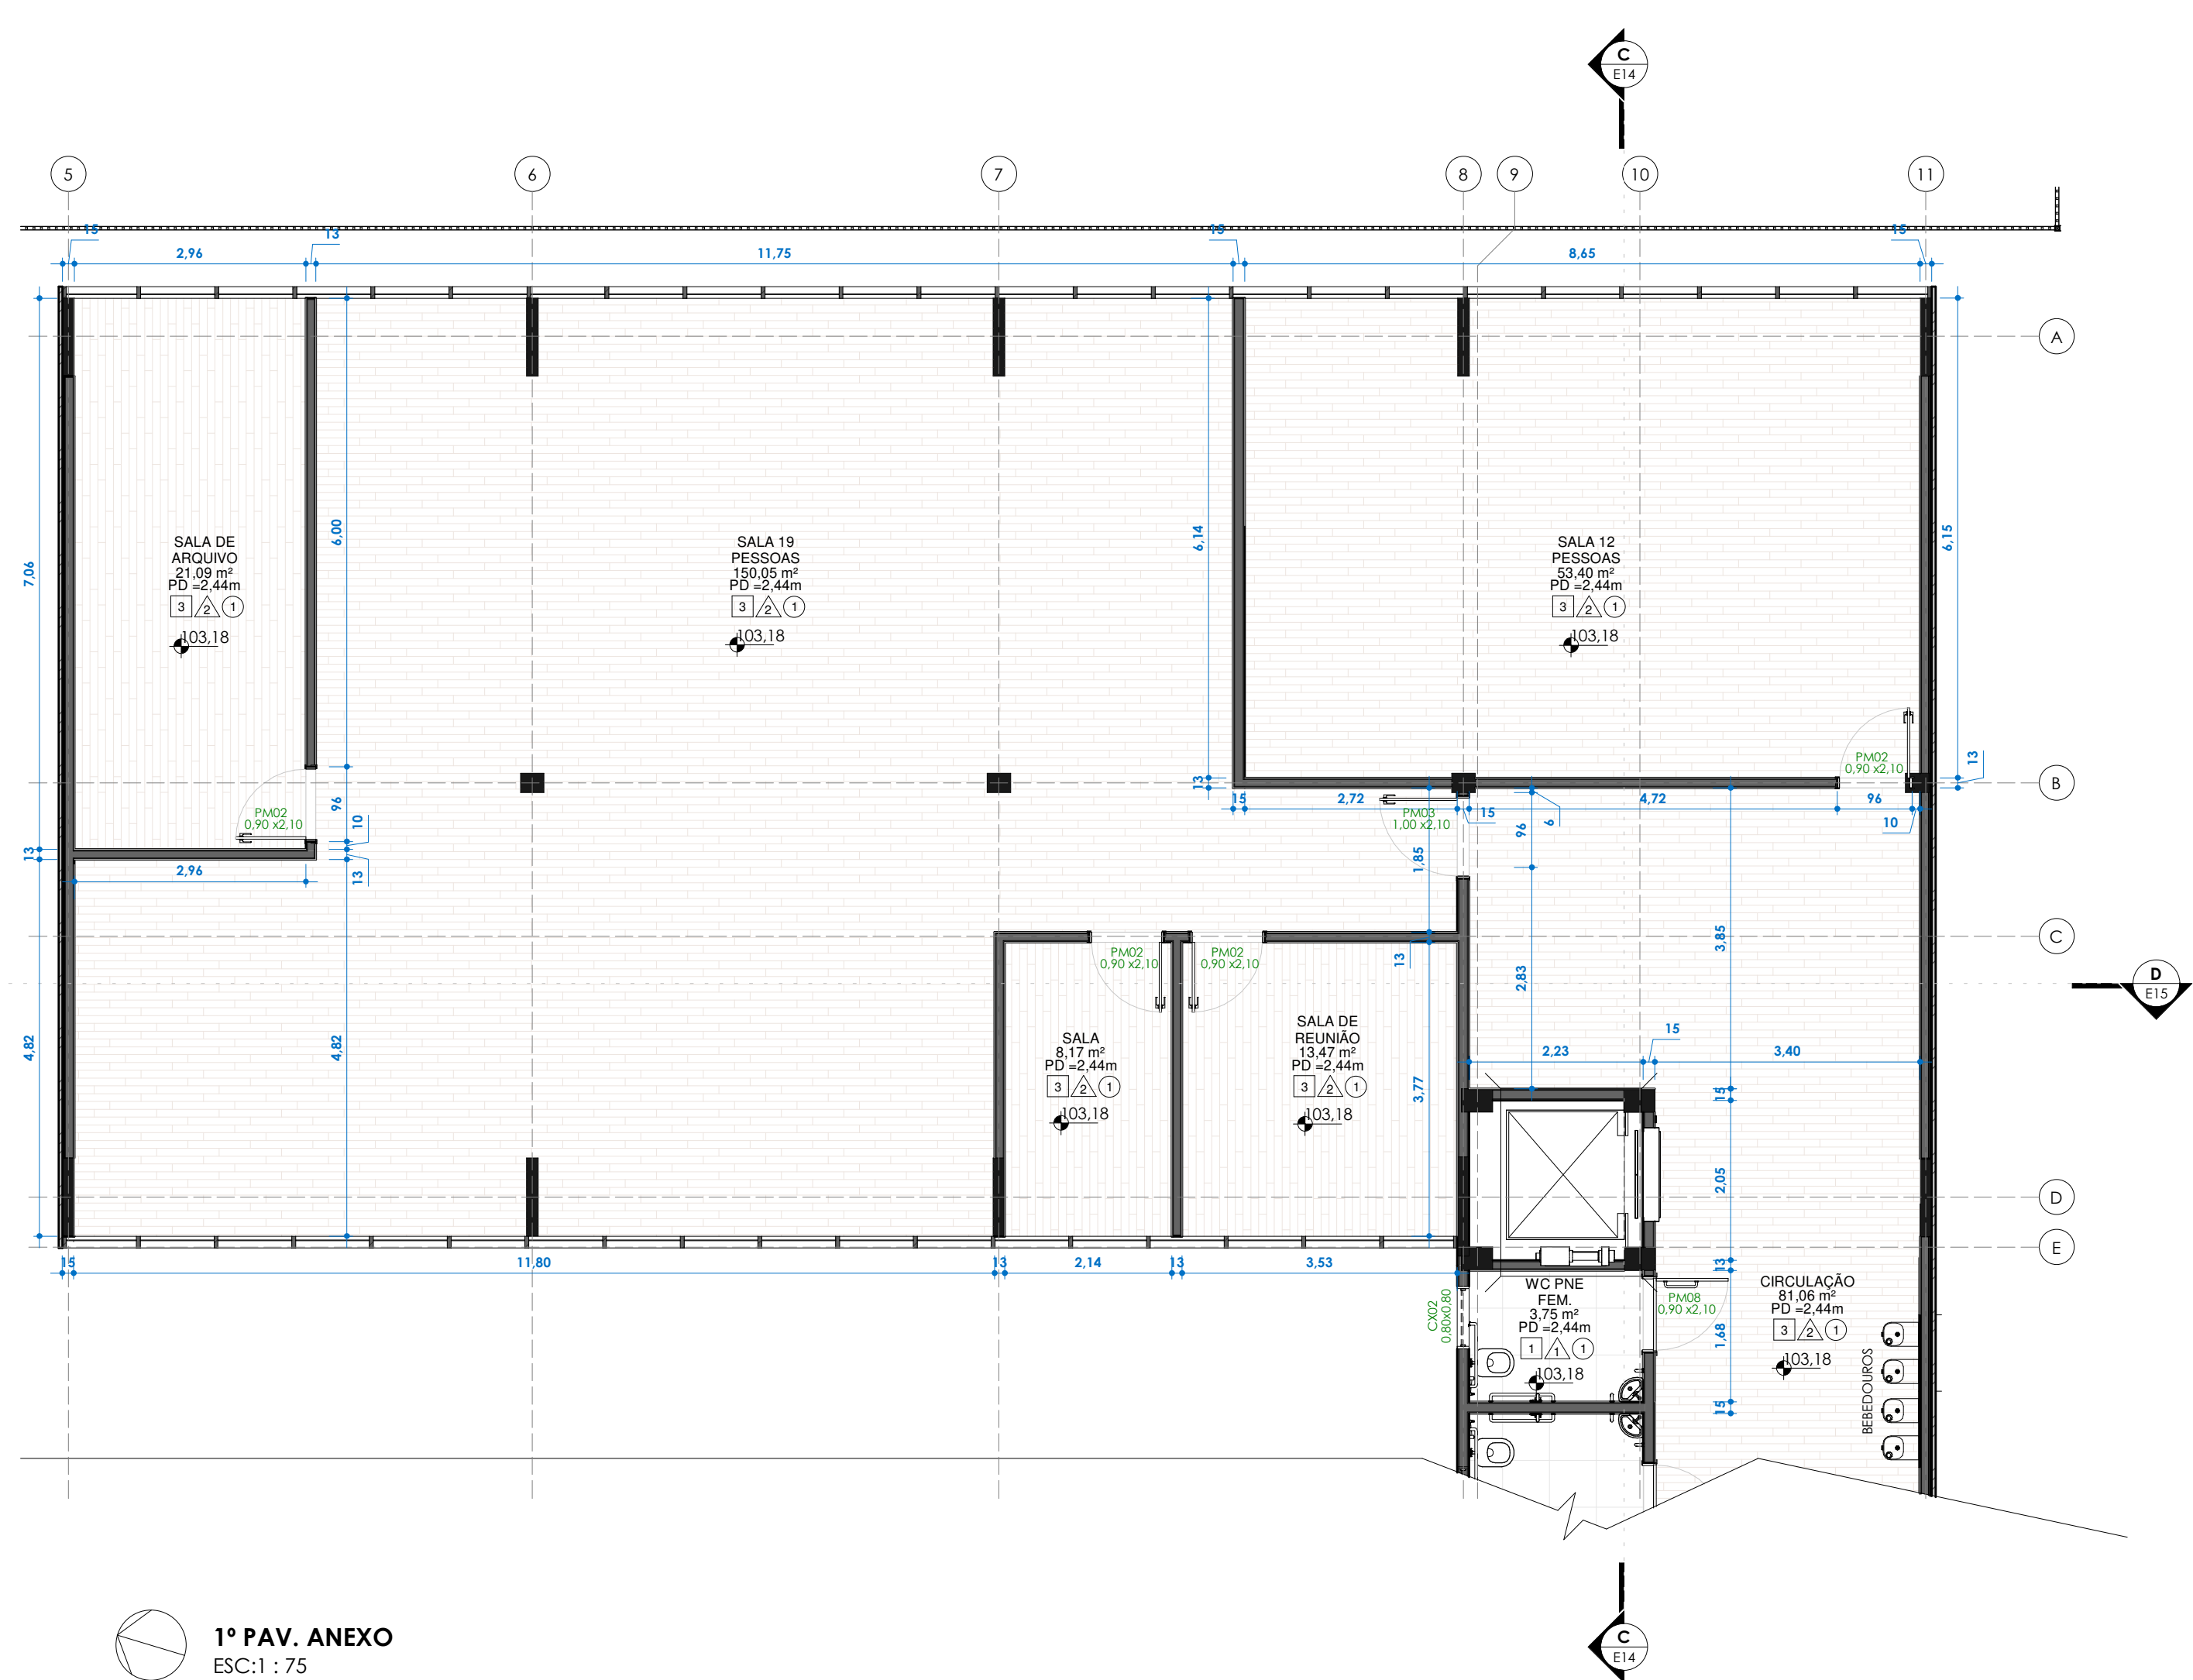


Tabela de Portas - Área				
Cód.	Quant.	Dimensões		Descrição
		Largura	Altura	
9	16	2 cm	0,00 m	Saleira rampada desnivel ate 2cm (cimentado / alvenaria 15,5cm)
AB01	5	100 cm	210 cm	ABERTURA - 1,00m
C08	3	154 cm	204 cm	PORTAO METALICO DUAS FOLHAS DE ABRIR
DS4	2	120 cm	210 cm	Porta de Madeira com uma folha de abrir
PM02	55	90 cm	210 cm	PORTA DE MADEIRA COM REVESTIMENTO LAMINADO MELAMINICO
PM03	1	100 cm	210 cm	PORTA DE MADEIRA COM REVESTIMENTO LAMINADO MELAMINICO
PM04	21	80 cm	180 cm	PORTA DE MADEIRA COM REVESTIMENTO LAMINADO MELAMINICO - BANHEIRO
PM07	15	90 cm	210 cm	PORTA DE MADEIRA COM ACABAMENTO EM PINTURA ESMALTE
PM08	16	93 cm	211 cm	PORTA DE MADEIRA COM CHAPA DE PROTEÇÃO, COM ACABAMENTO EM PINTURA ESMALTE
PV1	8	90 cm	210 cm	PORTA DE ALUMÍNIO PIVOTANTE COM VIDRO LAMINADO TEMPERADO DE 8mm
PV2	4	80 cm	210 cm	
YD10D	3			
D				

Tabela de Janelas - Área				
Cód.	Quant.	Altura	Largura	Descrição
CX02	15	0,80	0,80	CAIXILHO ALUMÍNIO COM VIDRO LAMINADO TEMPERADO 8mm - MAXIM-AR 80x80cm
	15			


TABELA DE ACABAMENTOS	
☐	PISO
☐	REVESTIMENTO CERÂMICO PARA PISO COM PLACAS TIPO PORCELANATO DE DIMENSÕES 60X60 CM
☐	REVESTIMENTO CERÂMICO PARA PISO COM PLACAS TIPO PORCELANATO DE DIMENSÕES 60X60 CM COM RODAPÉ CERÂMICO DE 7CM DE ALTURA COM PLACAS TIPO ESMALTADA EXTRA DE DIMENSÕES 60X60CMAPÉ
☐	REVESTIMENTO VINÍLICO ESPESSURA DE 3,2 mm, PARA TRÁFEGO INTENSO COM IMPERMEABILIZANTE ACRÍLICO
☐	PISO DE CONCRETO COM CONCRETO MOLDADO IN LOCO, USINADO, ACABAMENTO CONVENCIONAL, ESPESSURA 8 CM
☐	PISO INTERTRAVADO, COM BLOCO RETANGULAR COR NATURAL DE 20 X 10 CM, ESPESSURA 6 CM
☐	PARDE
☐	REVESTIMENTO CERÂMICO PARA PAREDES INTERNAS COM PLACAS TIPO ESMALTADA EXTRA DE DIMENSÕES 33X45 CM APLICADAS NA ALTURA INTEIRA DAS PAREDES
☐	TINTA ACRÍLICA - REBOCO COM MASSA CORRIDA
☐	REVESTIMENTO EM PLACA DE ALUMÍNIO COMPOSTO "ACM" ESPESSURA DE 4 mm E ACABAMENTO EM PVDF
☐	TETO
☐	TINTA ACRÍLICA - REBOCO COM MASSA CORRIDA
☐	FORRO EM PLACAS DE GESSO, PARA AMBIENTES COMERCIAIS

QUADRO DE ÁREAS			PLANTA DE SITUAÇÃO (SEM ESCALA)
PRÉDIO PRINCIPAL	EXISTENTE	AMPLUAÇÃO	
TÉRREO	820,97 m²	300,32 m²	
1º PAVIMENTO	820,97 m²	300,32 m²	
2º PAVIMENTO	820,97 m²	300,32 m²	
3º PAVIMENTO	820,97 m²	300,32 m²	
GABINETE			
TÉRREO	164,80 m²	71,88 m²	
1º PAVIMENTO	164,80 m²	71,88 m²	
2º PAVIMENTO	164,80 m²	71,88 m²	
SOMA DAS ÁREAS	3.778,28 m²	1.416,92 m²	
TOTAL CONSTRUÍDA		5.195,20 m²	

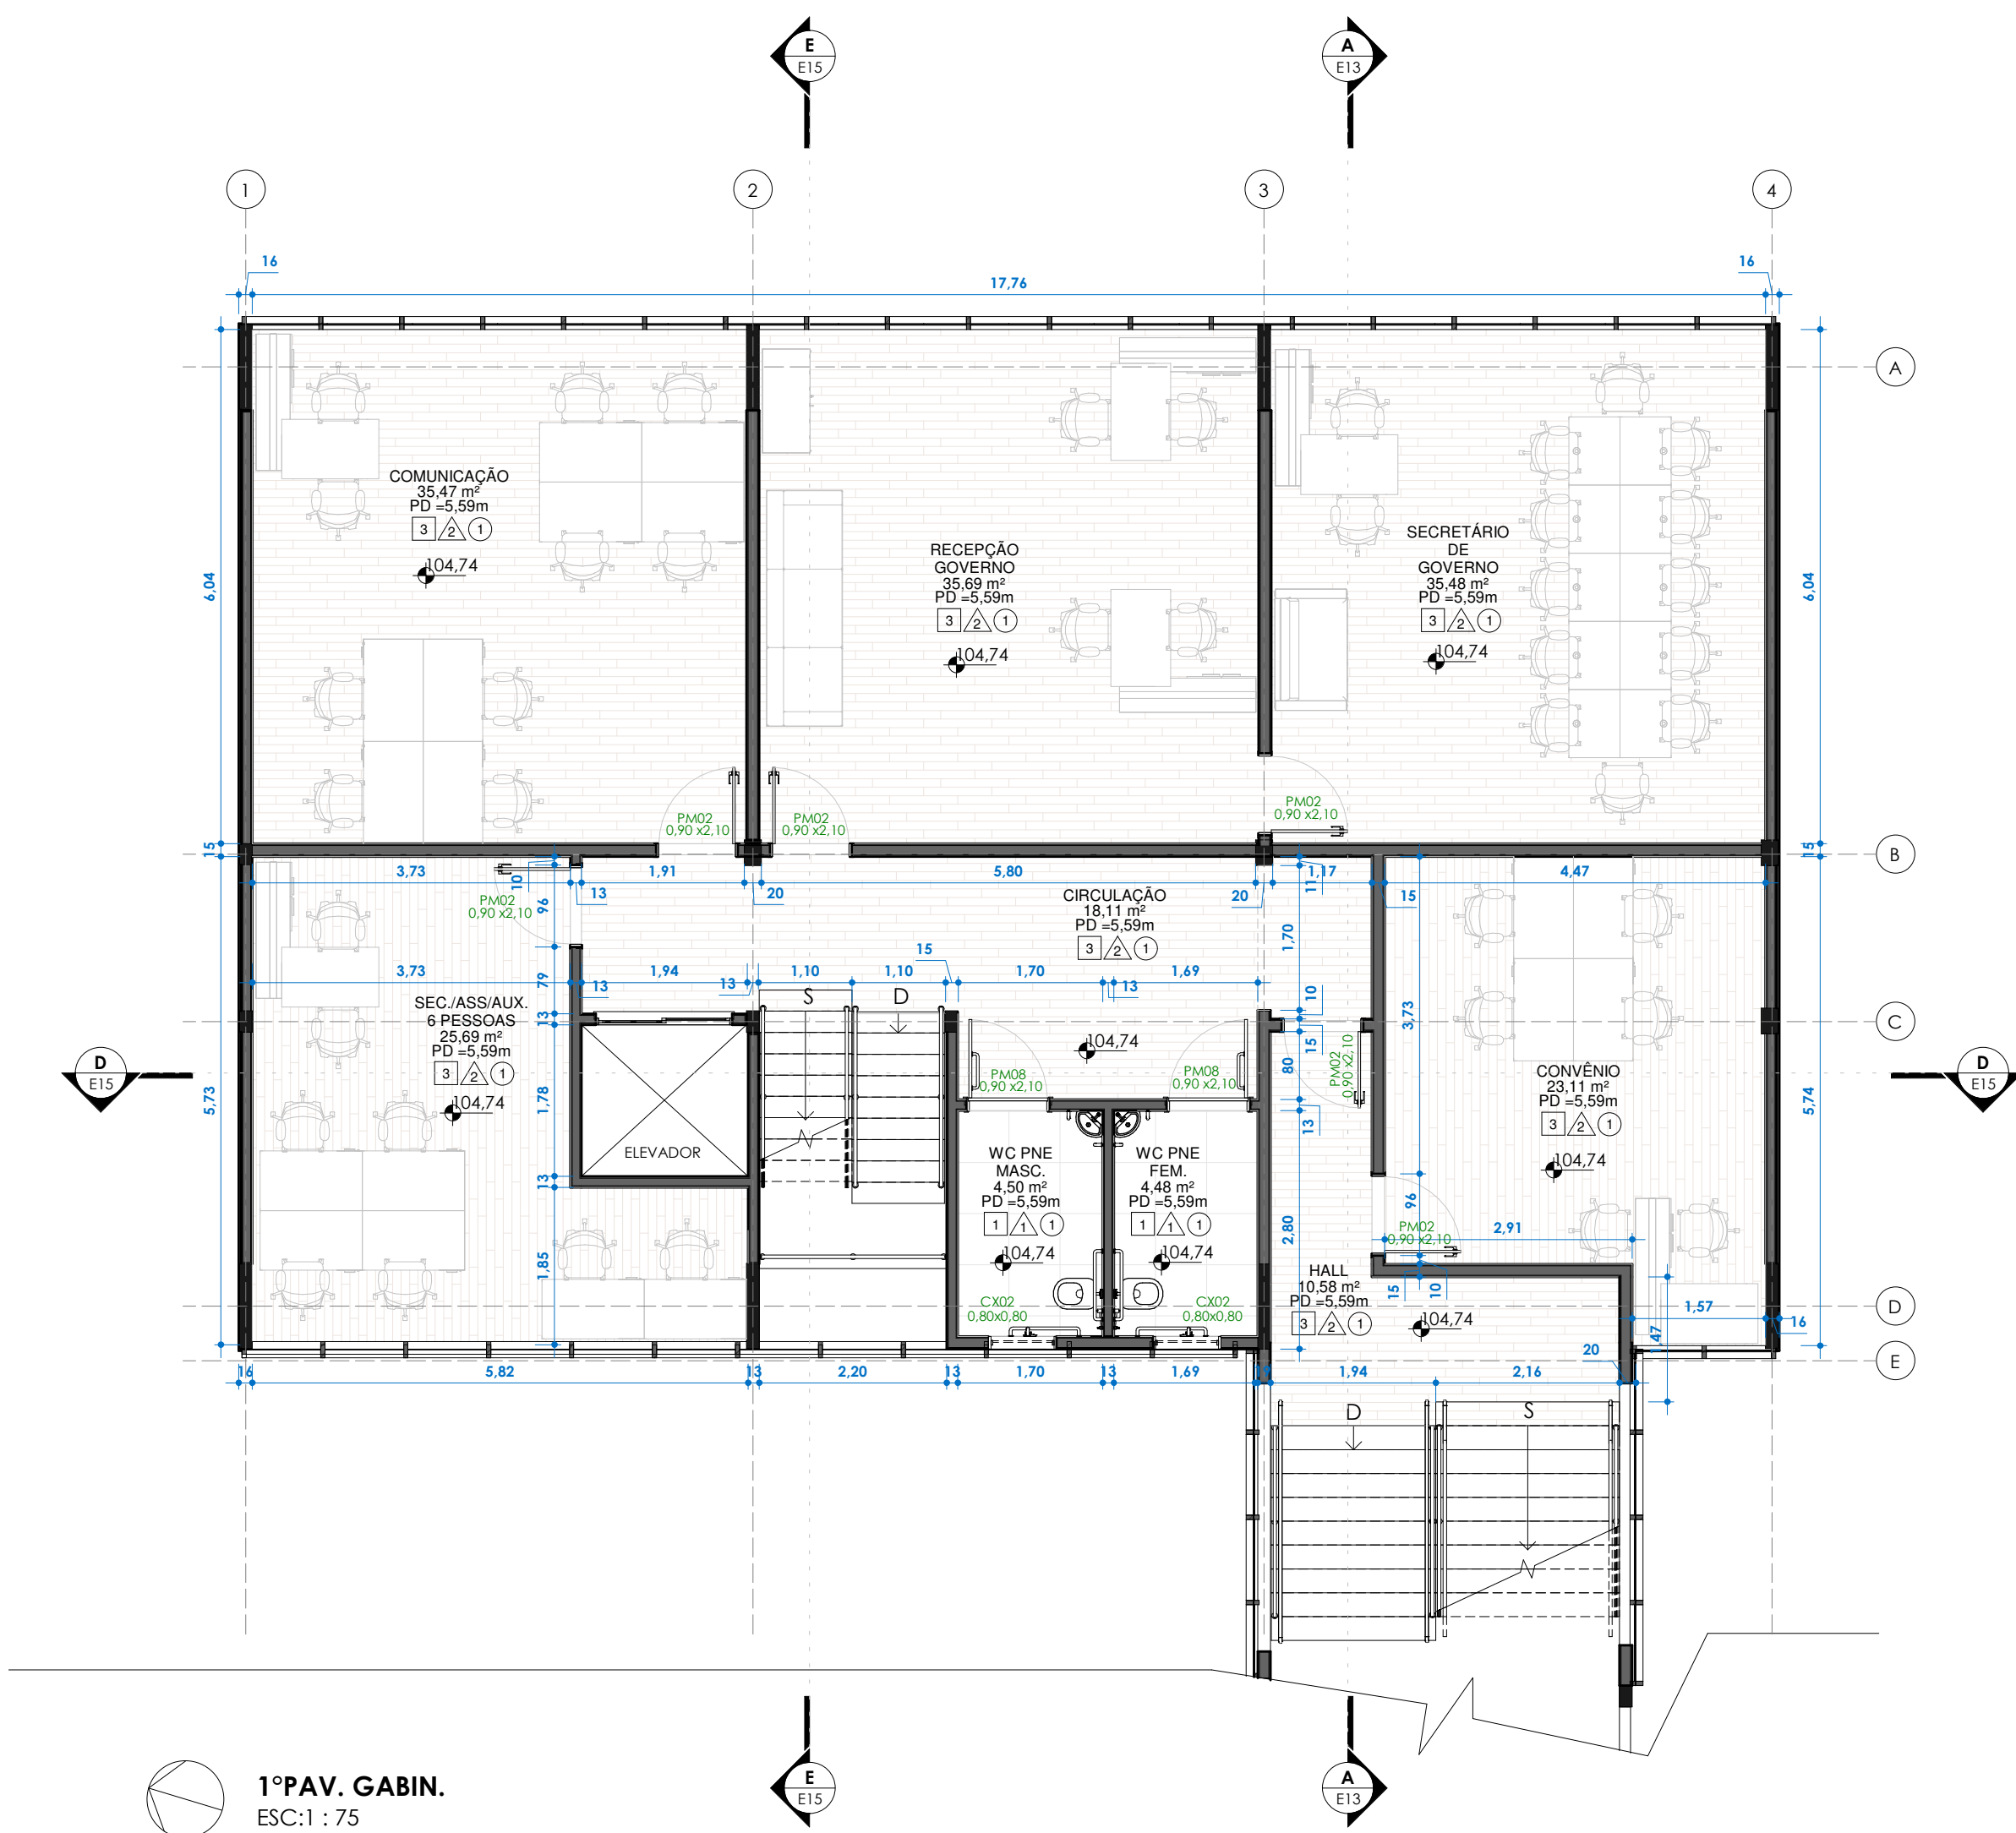

PROJETOS E ENGENHARIA LTDA
Parque Domingos Lúis, 207 - Jd. São Paulo, São Paulo - SP.
CNPJ 38.880.676/0001-40 CREA 038.07.24

REVISÃO	000	DATA	00/7/2023	DESCRIÇÃO	EMISSÃO INICIAL	ARQ	PS-ITA-PAC-ARG-PLA-FD04_15-REV000	RESPONSÁVEL TÉCNICO:	CINTIA HARUM SICITO	CREA:	5061006491	ART:	28027230232046367	DESENHO:	BRUNO SOUZA	ASS:		ESCALA:	1:75	REVISÃO:	000
CLIENTE: PREFEITURA MUNICIPAL DE ITAQUAQUECETUBA																		FOHA:			
PROJETO: REFORMA E EXPANSÃO DO PAÇO MUNICIPAL																		E04			
AV. VER. JOÃO FERANDES DA SILVA, 283 - VILA VIRGÍNIA, ITAQUAQUECETUBA - SP																					
ETAPA: PROJETO BÁSICO DE ARQUITETURA																					
1º PAV. ANEXOS																					

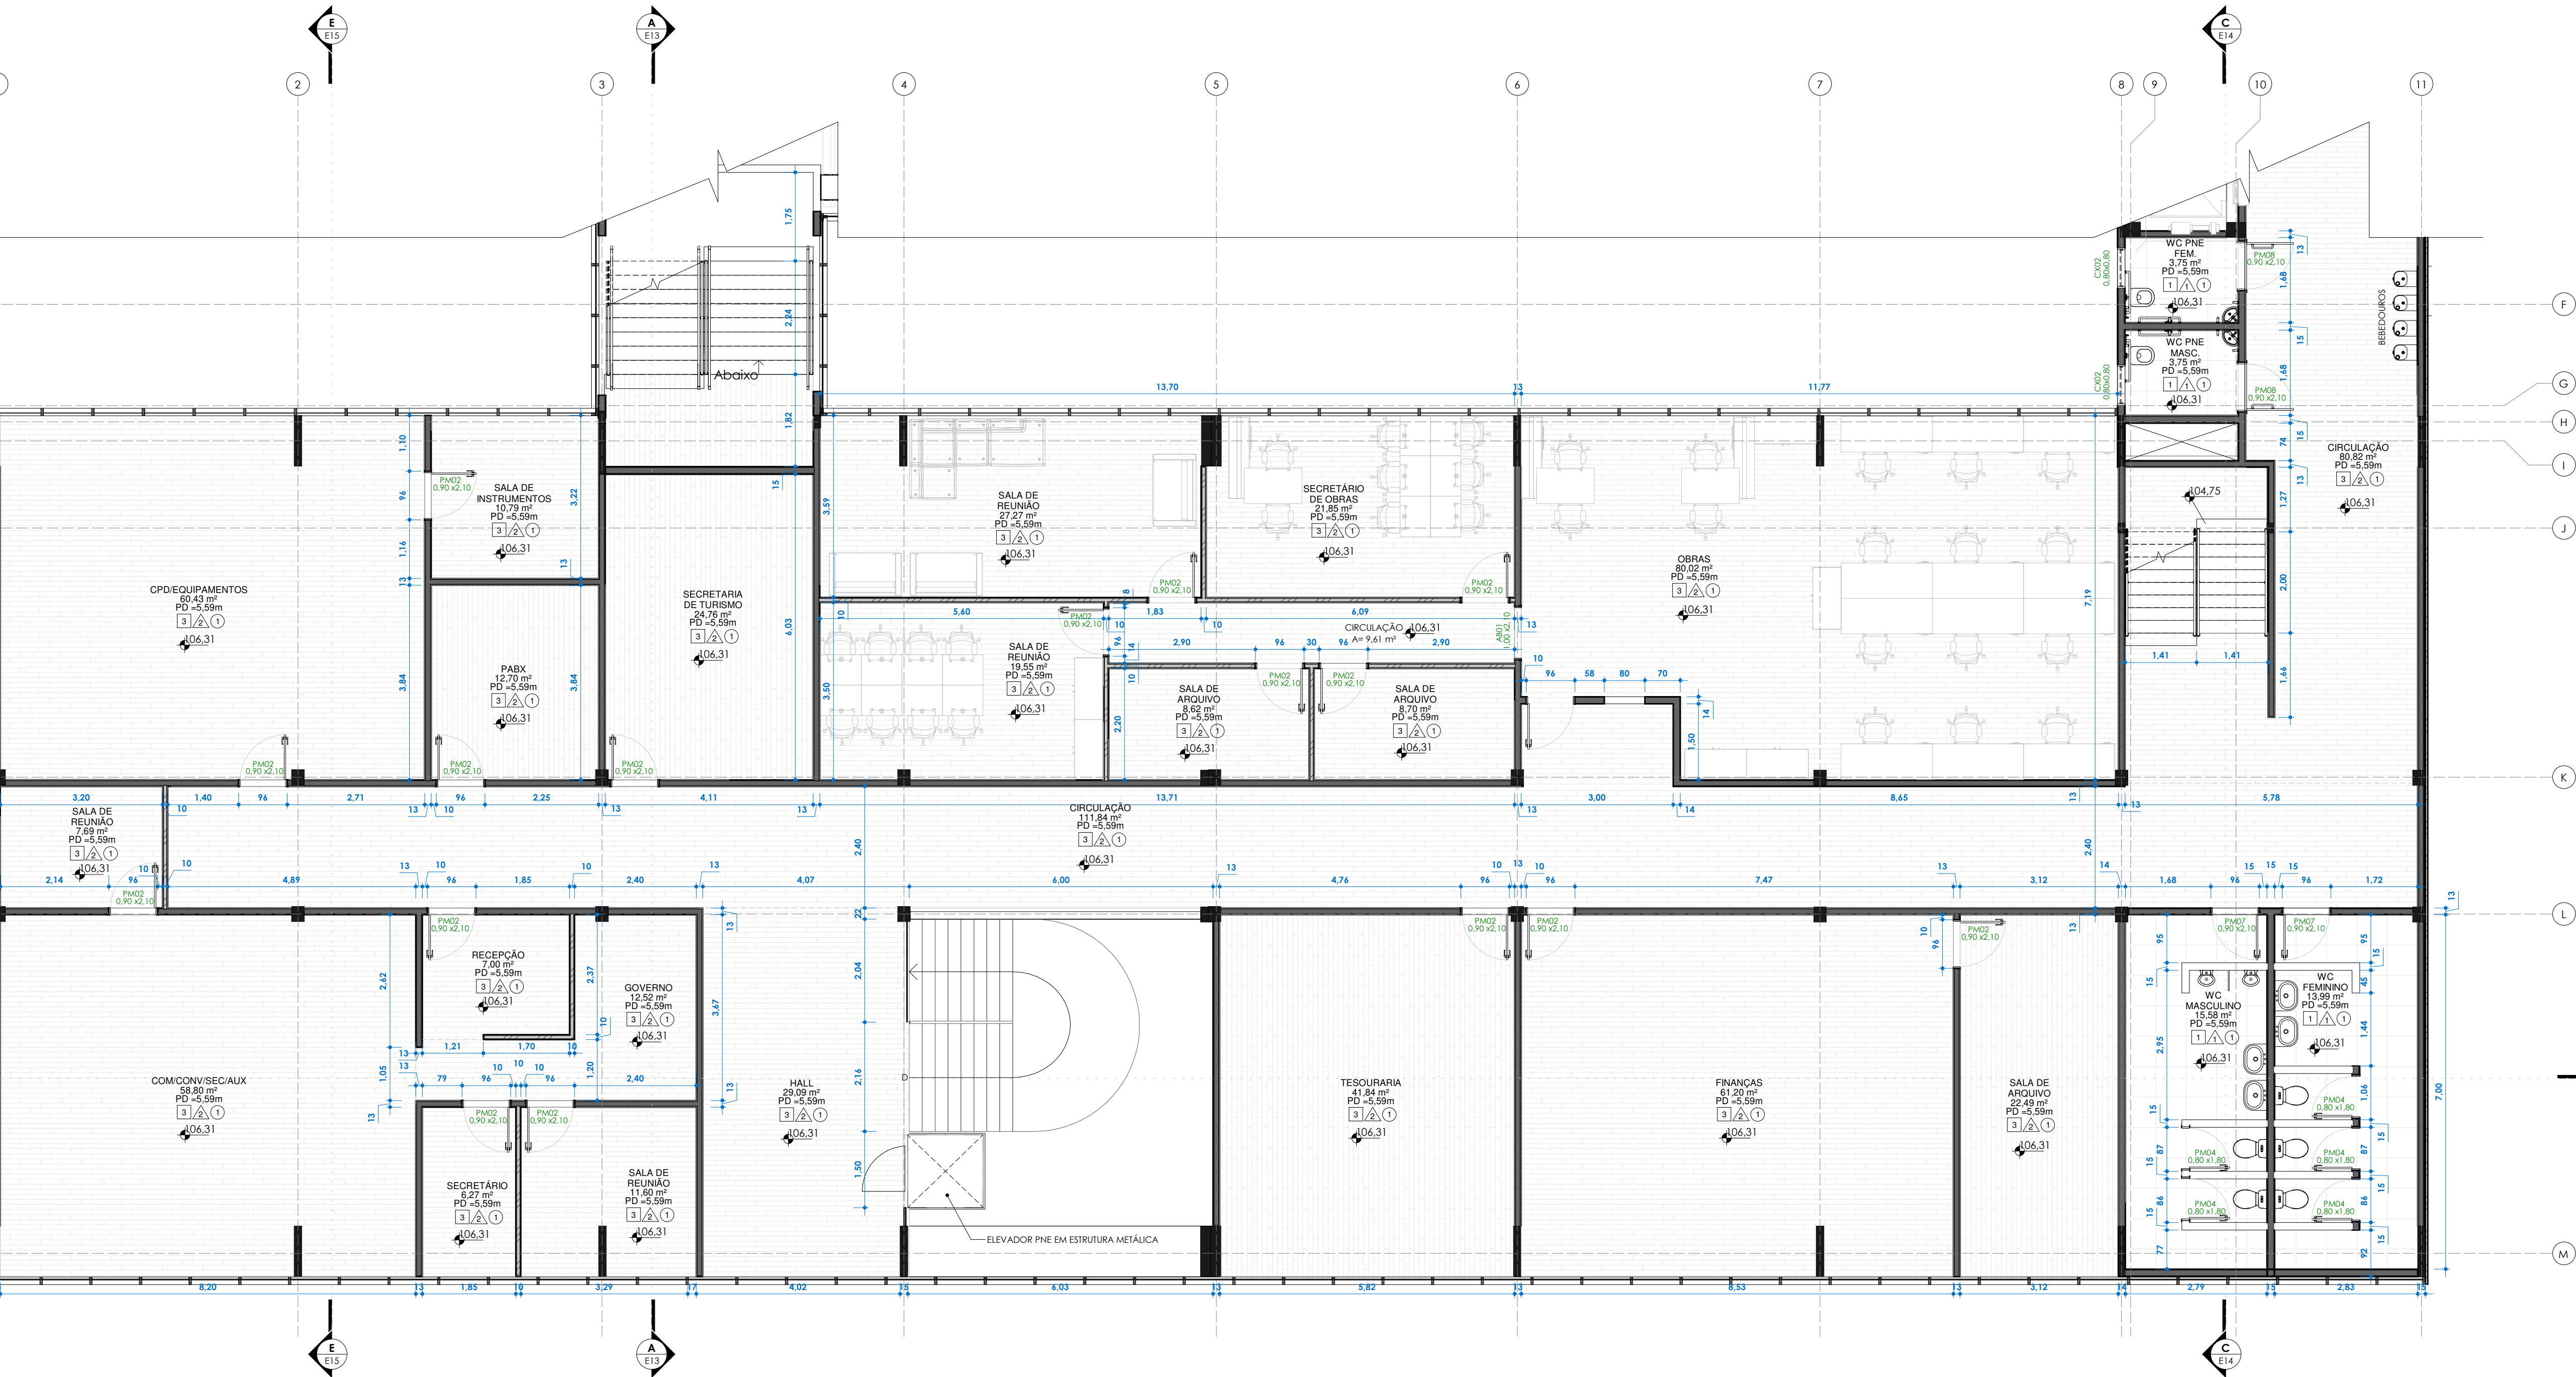

2º PAV. PAÇO
ESC:1 : 75

Tabela de Portas - Área				
Cód.	Quant.	Dimensões		Descrição
		Largura	Altura	Área
9	16	2 cm	210 cm	0.00 m²
AB01	5	100 cm	210 cm	2.10 m²
CO8	3	154 cm	204 cm	3.14 m²
DO4	2	120 cm	210 cm	2.52 m²
PM02	55	90 cm	210 cm	1.89 m²
PM03	1	100 cm	210 cm	2.10 m²
PM04	21	80 cm	180 cm	1.44 m²
PM07	15	90 cm	210 cm	1.89 m²
PM08	16	93 cm	211 cm	1.96 m²
PV1	8	90 cm	210 cm	1.89 m²
PV2	4	80 cm	210 cm	1.68 m²
YD10D	3			

Tabela de Janelas - Área				
Cód.	Quant.	Altura	Largura	Descrição
CX02	15	0.80	0.80	CAIXILHO ALUMÍNIO COM VIDRO LAMINADO TEMPERADO 8mm - MAXIM-AR 80x80cm

TABELA DE ACABAMENTOS	
□	PISO
[1]	REVESTIMENTO CERÂMICO PARA PISO COM PLACAS TIPO PORCELANATO DE DIMENSÕES 60x60 CM
[2]	REVESTIMENTO CERÂMICO PARA PISO COM PLACAS TIPO PORCELANATO DE DIMENSÕES 60x60 CM COM RODAPÉ CERÂMICO DE 7CM DE ALTURA COM PLACAS TIPO ESMALTADA EXTRA DE DIMENSÕES 60x60CMxPE
[3]	REVESTIMENTO VINÍLICO ESPESSURA DE 3.2 mm, PARA TRÁFEGO INTENSO COM IMPERMEABILIZANTE ACRÍLICO
[4]	PISO DE CONCRETO COM CONCRETO MOLHADO IN LOCO, USINADO, ACABAMENTO CONVENCIONAL, ESPESSURA 8 CM
[5]	PISO INTERTRAVADO, COM BLOCO RETANGULAR COR NATURAL DE 20 X 10 CM, ESPESSURA 6 CM
△	PARDE
△	REVESTIMENTO CERÂMICO PARA PAREDES INTERNAS COM PLACAS TIPO ESMALTADA EXTRA DE DIMENSÕES 33x45 CM APLICADAS NA ALTURA INTEIRA DAS PAREDES
△	TINTA ACRÍLICA - REBOCO COM MASSA CORRIDA
△	REVESTIMENTO EM PLACA DE ALUMÍNIO COMPOSTO "ACM" ESPESSURA DE 4 mm E ACABAMENTO EM PVDF
○	TETO
①	TINTA ACRÍLICA - REBOCO COM MASSA CORRIDA
②	FORRO EM PLACAS DE GESSO, PARA AMBIENTES COMERCIAIS

QUADRO DE ÁREAS		
PRÉDIO PRINCIPAL	EXISTENTE	AMPLUAÇÃO
TÉRREO	820.97 m²	300.32 m²
1º PAVIMENTO	820.97 m²	300.32 m²
2º PAVIMENTO	820.97 m²	300.32 m²
3º PAVIMENTO	820.97 m²	300.32 m²
GABINETE		
TÉRREO	164.80 m²	71.88 m²
1º PAVIMENTO	164.80 m²	71.88 m²
2º PAVIMENTO	164.80 m²	71.88 m²
SOMA DAS ÁREAS	3.778,28 m²	1.416,92 m²
TOTAL CONSTRUIDA		5.195,20 m²

PLANTA DE SITUAÇÃO (SEM ESCALA)

PROJETOS E ENGENHARIA LTDA
Parque Domingos Lúis, 207 - Jd. São Paulo, São Paulo - SP.
CNPJ 38.880.676/0001-40 CREA 038.07.24

CLIENTE:		FOHIA:	
PREFEITURA MUNICIPAL DE ITAQUAQUECETUBA		E05	
PROJETO:		REFORMA E EXPANSÃO DO PAÇO MUNICIPAL	
AV. VER. JOÃO FERNANDES DA SILVA, 283 - VILA VIRGÍNIA, ITAQUAQUECETUBA - SP		ETAPA:	
PROJETO BÁSICO DE ARQUITETURA		2º PAV. PAÇO	
RESPONSÁVEL TÉCNICO:	CREA:	ART:	DESENHO:
CINTIA HARUM SICHO	5061006491	28027230232046367	BRUNO SOUZA
ESCALA:	REVISÃO:		
1:75	000		

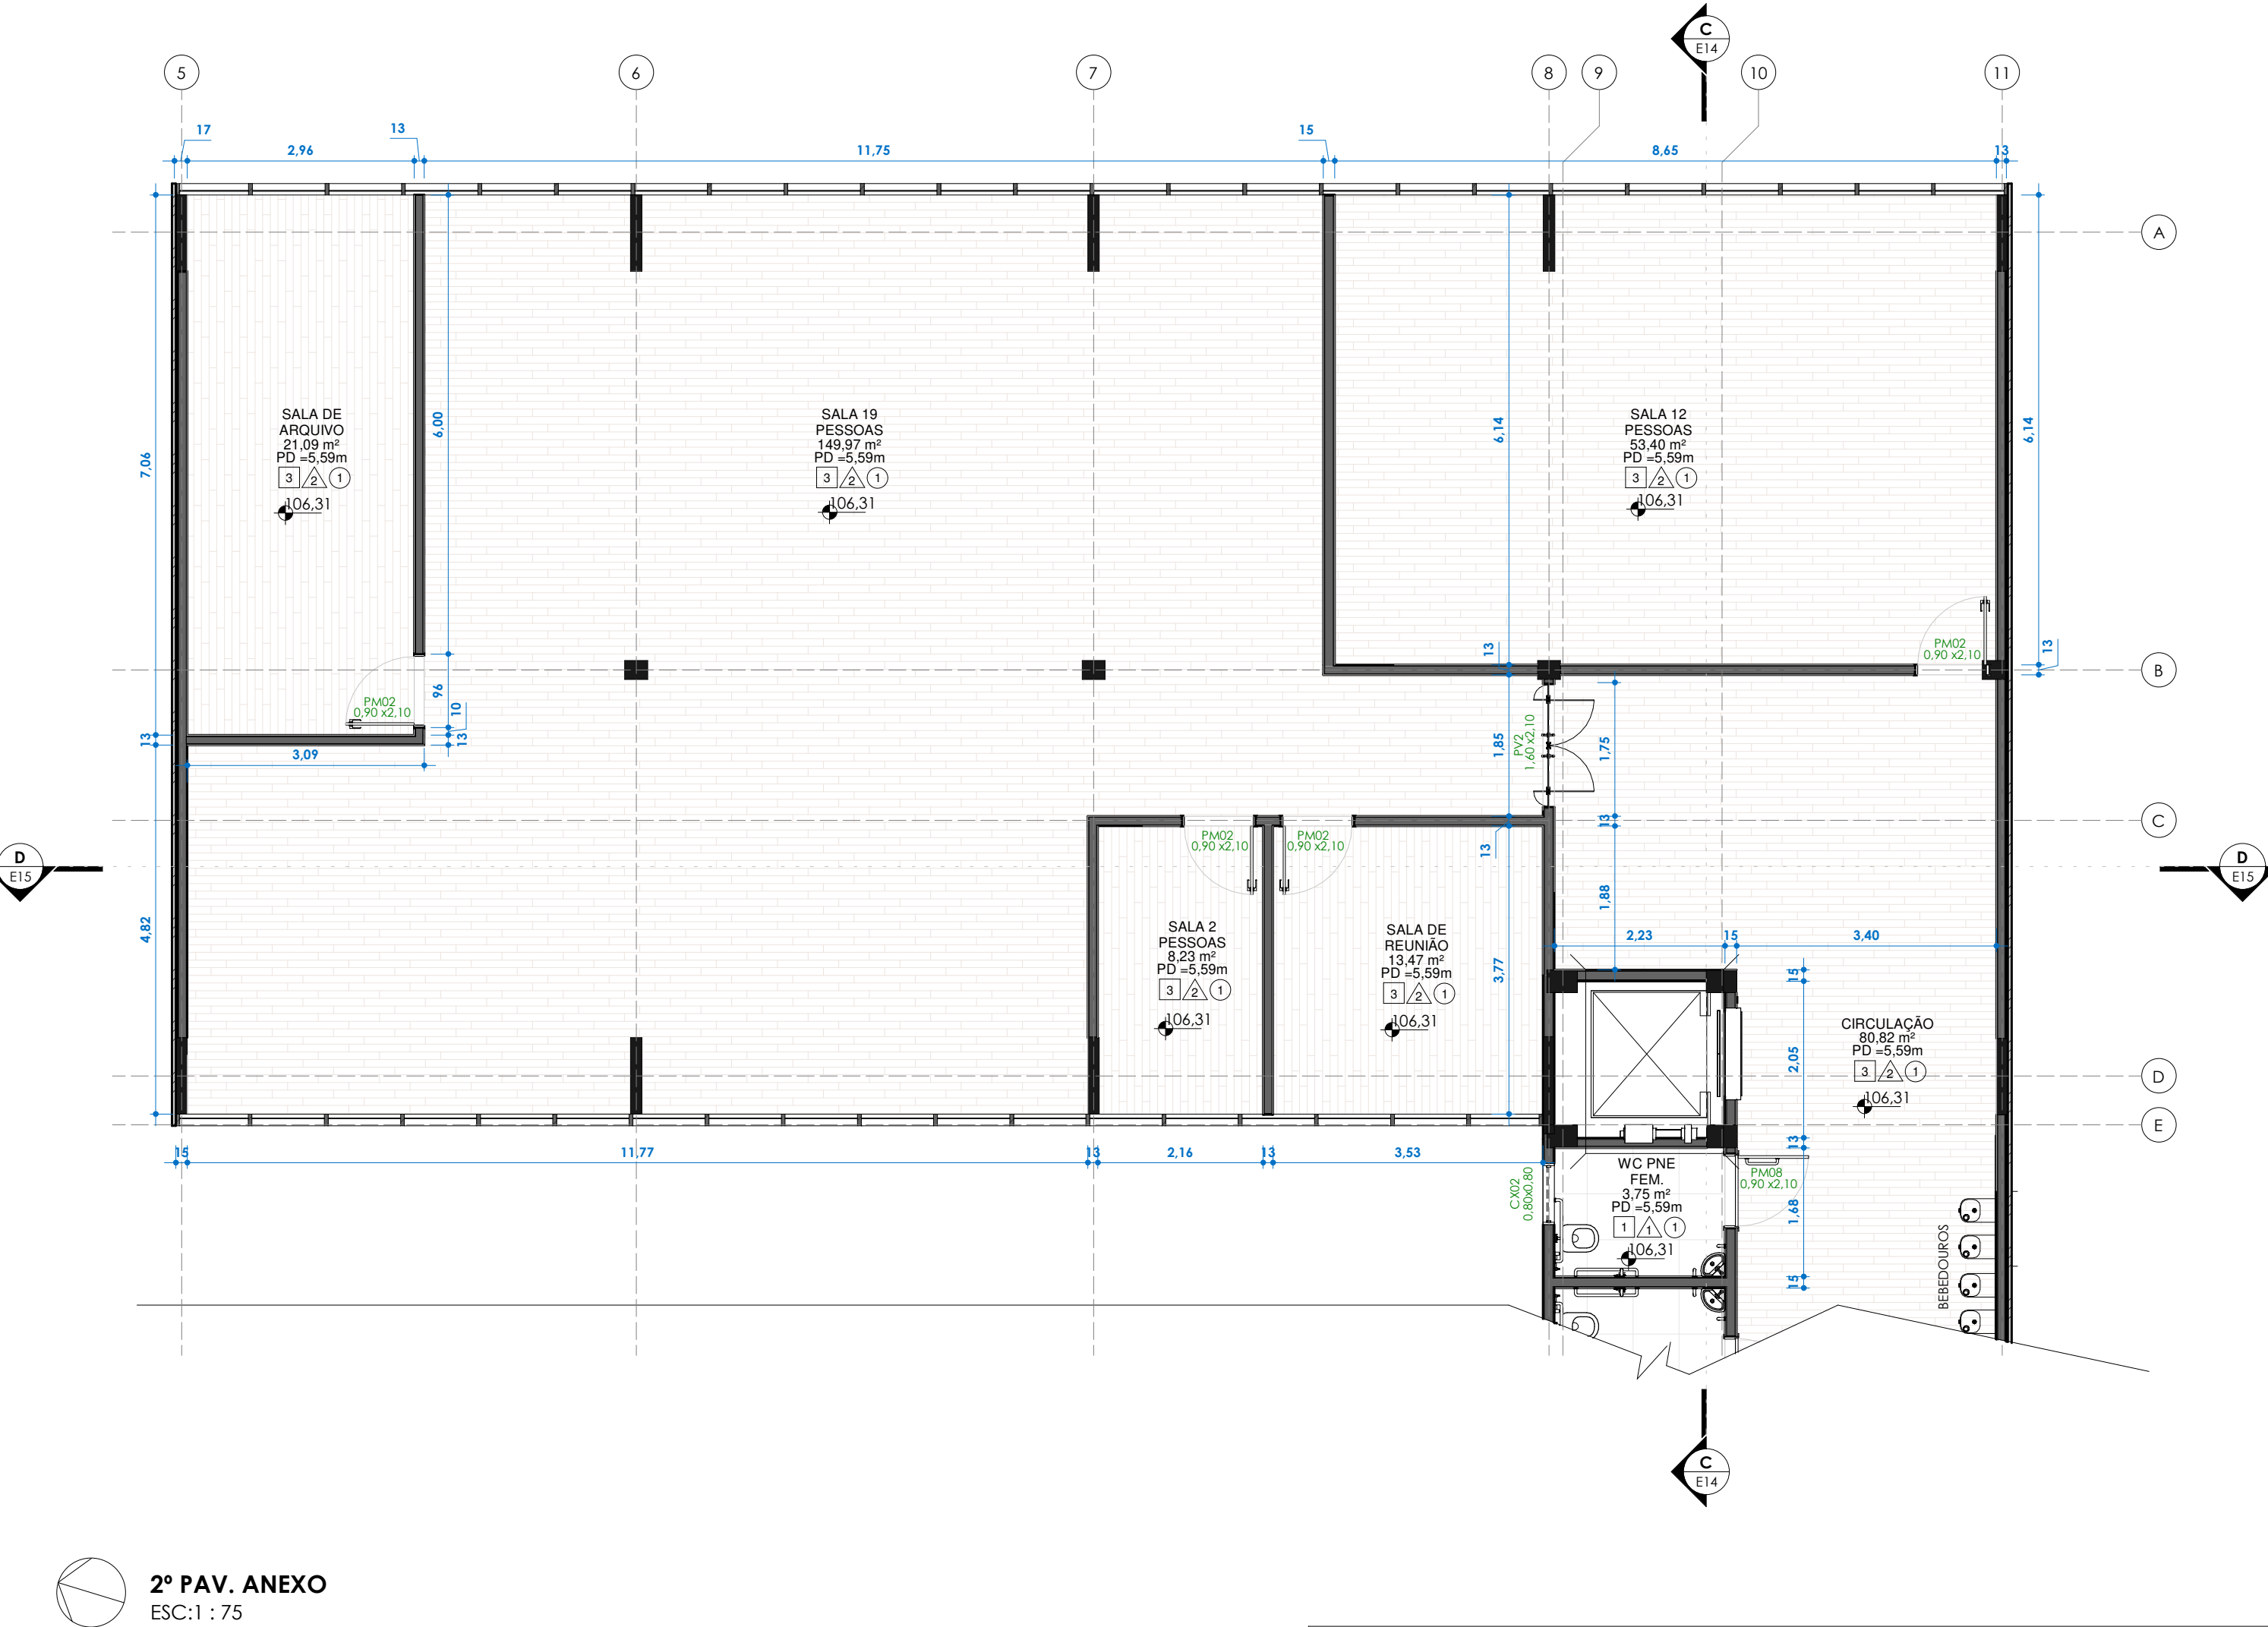
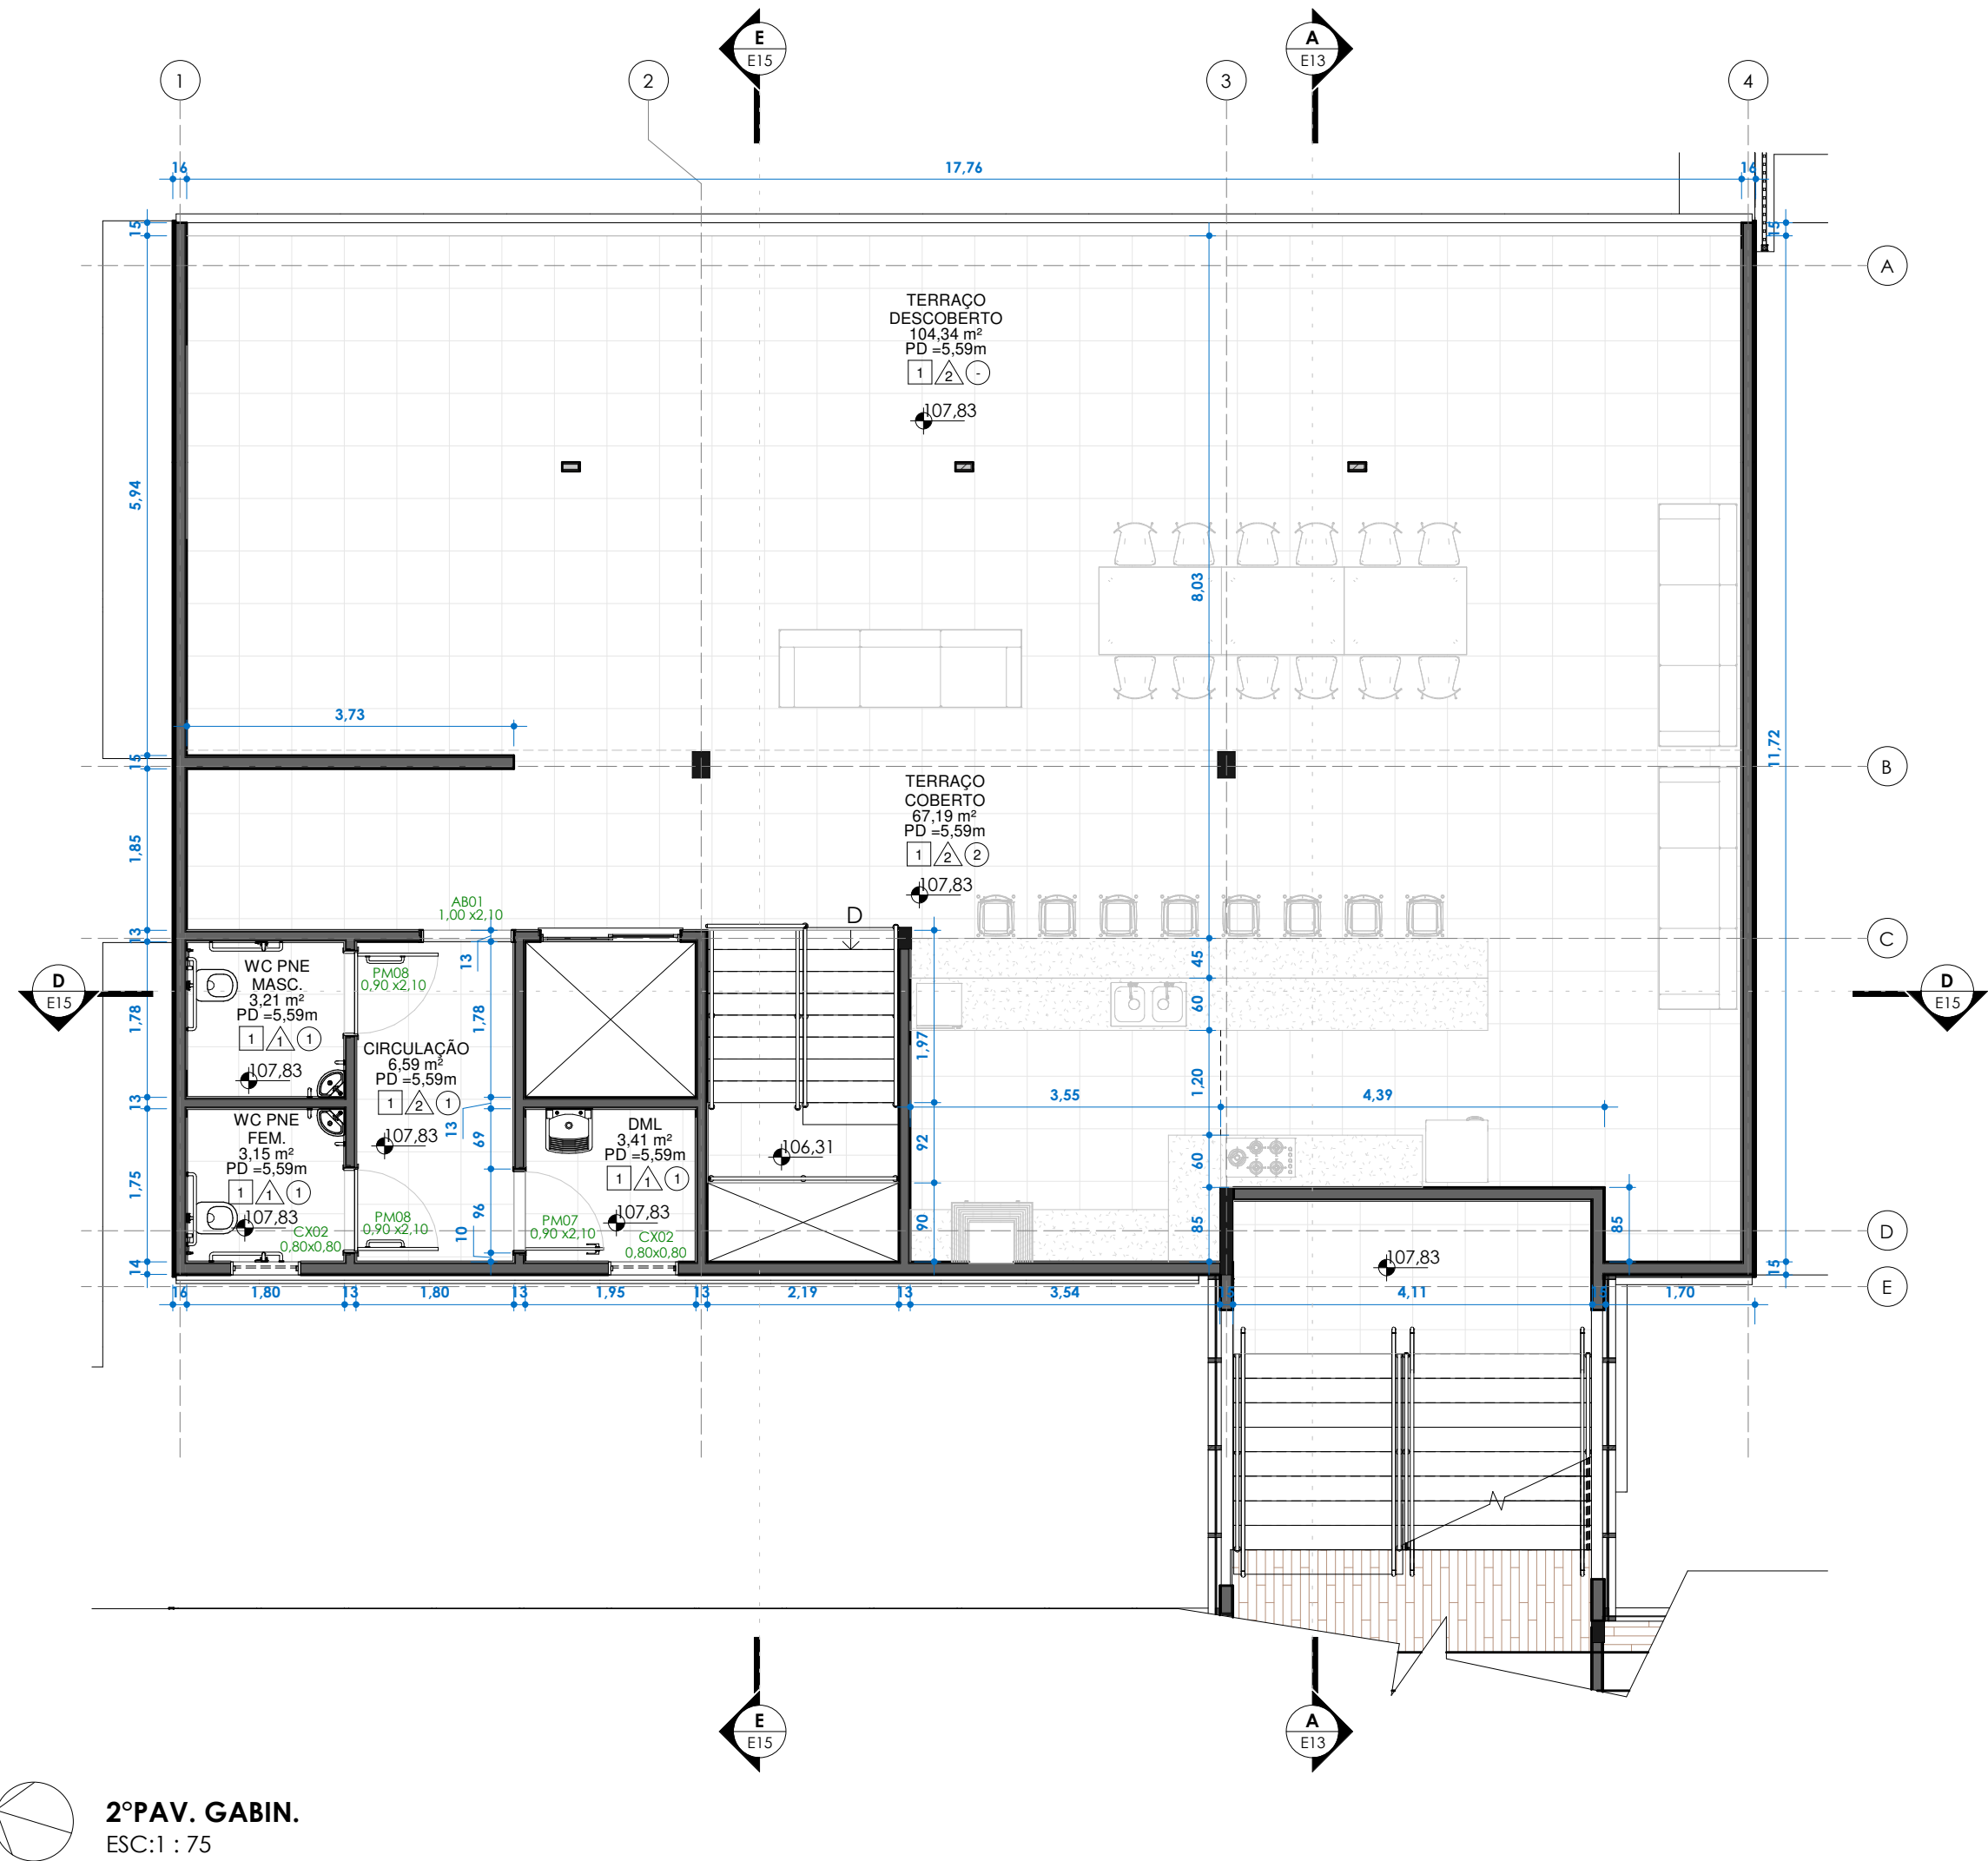


Tabela de Portas - Área				
Cód.	Quant.	Dimensões		Descrição
		Largura	Altura	Área
9	16	2 cm	0,00 m	0,00 m²
AB01	5	100 cm	210 cm	21,0 m²
C08	3	154 cm	204 cm	31,4 m²
D04	2	120 cm	210 cm	25,2 m²
PM02	55	90 cm	210 cm	1,89 m²
PM03	1	100 cm	210 cm	21,0 m²
PM04	21	80 cm	180 cm	1,44 m²
PM07	15	90 cm	210 cm	1,89 m²
PM08	16	93 cm	211 cm	1,96 m²
PV1	8	90 cm	210 cm	1,89 m²
PV2	4	80 cm	210 cm	1,68 m²
YD10D	3			
	149			

Tabela de Janelas - Área				
Cód.	Quantidade	Altura	Largura	Descrição
CX02	15	0,80	0,80	CAXILHO ALUMÍNIO COM VIDRO LAMINADO TEMPERADO 8mm - MAXIM-AR 80x80cm
	15			

TABELA DE ACABAMENTOS	
[]	PISO
[1]	REVESTIMENTO CERÂMICO PARA PISO COM PLACAS TIPO PORCELANATO DE DIMENSÕES 60X60 CM
[2]	REVESTIMENTO CERÂMICO PARA PISO COM PLACAS TIPO PORCELANATO DE DIMENSÕES 60X60 CM COM RODAPÉ CERÂMICO DE 7CM DE ALTURA COM PLACAS TIPO ESMALTADA EXTRA DE DIMENSÕES 60X60CMX6
[3]	REVESTIMENTO VINÍLICO ESPESSURA DE 3,2 mm, PARA TRÁFEGO INTENSO COM IMPERMEABILIZANTE ACRÍLICO
[4]	PISO DE CONCRETO COM CONCRETO MOLDADO IN LOCO, USINADO, ACABAMENTO CONVENCIONAL, ESPESSURA 8 CM
[5]	PISO INTERTRAVADO, COM BLOCO RETANGULAR COR NATURAL DE 20 X 10 CM, ESPESSURA 6 CM
[6]	PAREDE
[7]	REVESTIMENTO CERÂMICO PARA PAREDES INTERNAS COM PLACAS TIPO ESMALTADA EXTRA DE DIMENSÕES 33X45 CM APLICADAS NA ALTURA ÍNTEGRA DAS PAREDES
[8]	TINTA ACRÍLICA - REBOCO COM MASSA CORRIDA
[9]	REVESTIMENTO EM PLACA DE ALUMÍNIO COMPOSTO "ACM" ESPESSURA DE 4 mm E ACABAMENTO EM PVDF
[10]	TETO
[11]	TINTA ACRÍLICA - REBOCO COM MASSA CORRIDA
[12]	FORRO EM PLACAS DE GESSO, PARA AMBIENTES COMERCIAIS

QUADRO DE ÁREAS		
PRÉDIO PRINCIPAL	EXISTENTE	AMPLIAÇÃO
TÉRREO	820,97 m²	300,32 m²
1º PAVIMENTO	820,97 m²	300,32 m²
2º PAVIMENTO	820,97 m²	300,32 m²
3º PAVIMENTO	820,97 m²	300,32 m²
GABINETE	164,80 m²	71,88 m²
TÉRREO	164,80 m²	71,88 m²
1º PAVIMENTO	164,80 m²	71,88 m²
2º PAVIMENTO	164,80 m²	71,88 m²
SOMA DAS ÁREAS	3.778,28 m²	1.416,92 m²
TOTAL CONSTRUÍDA	5.195,20 m²	


PLANTA DE SITUAÇÃO (SEM ESCALA)



PROJETOS E ENGENHARIA LTDA
Parque Domingos Lúis, 207 - Jd. São Paulo, São Paulo - SP.
CNPJ 38.880.676/0001-40 CREA 038.07.24

CLIENTE:		FOLHA:	
PREFEITURA MUNICIPAL DE ITAQUAQUECETUBA		E06	
PROJETO:		REFORMA E EXPANSÃO DO PAÇO MUNICIPAL	
AV. VER. JOÃO FERANDES DA SILVA, 283 - VILA VIRGÍNIA, ITAQUAQUECETUBA - SP		ETAPA:	
PROJETO BÁSICO DE ARQUITETURA		2º PAV. ANEXOS	
RESPONSÁVEL TÉCNICO:	CREA:	ART:	DESENHO:
CINTIA HARUM SICITO	5061006491	28027230232046367	BRUNO SOUZA
ASS:			
ESCALA:		REVISÃO:	
1:75		000	

REVISÃO	DATA	DESCRIÇÃO	ARQ
000	01/07/2023	EMISSÃO INICIAL	PS-ITA-PAC-ARG-PLA-Fl06_15-REV000

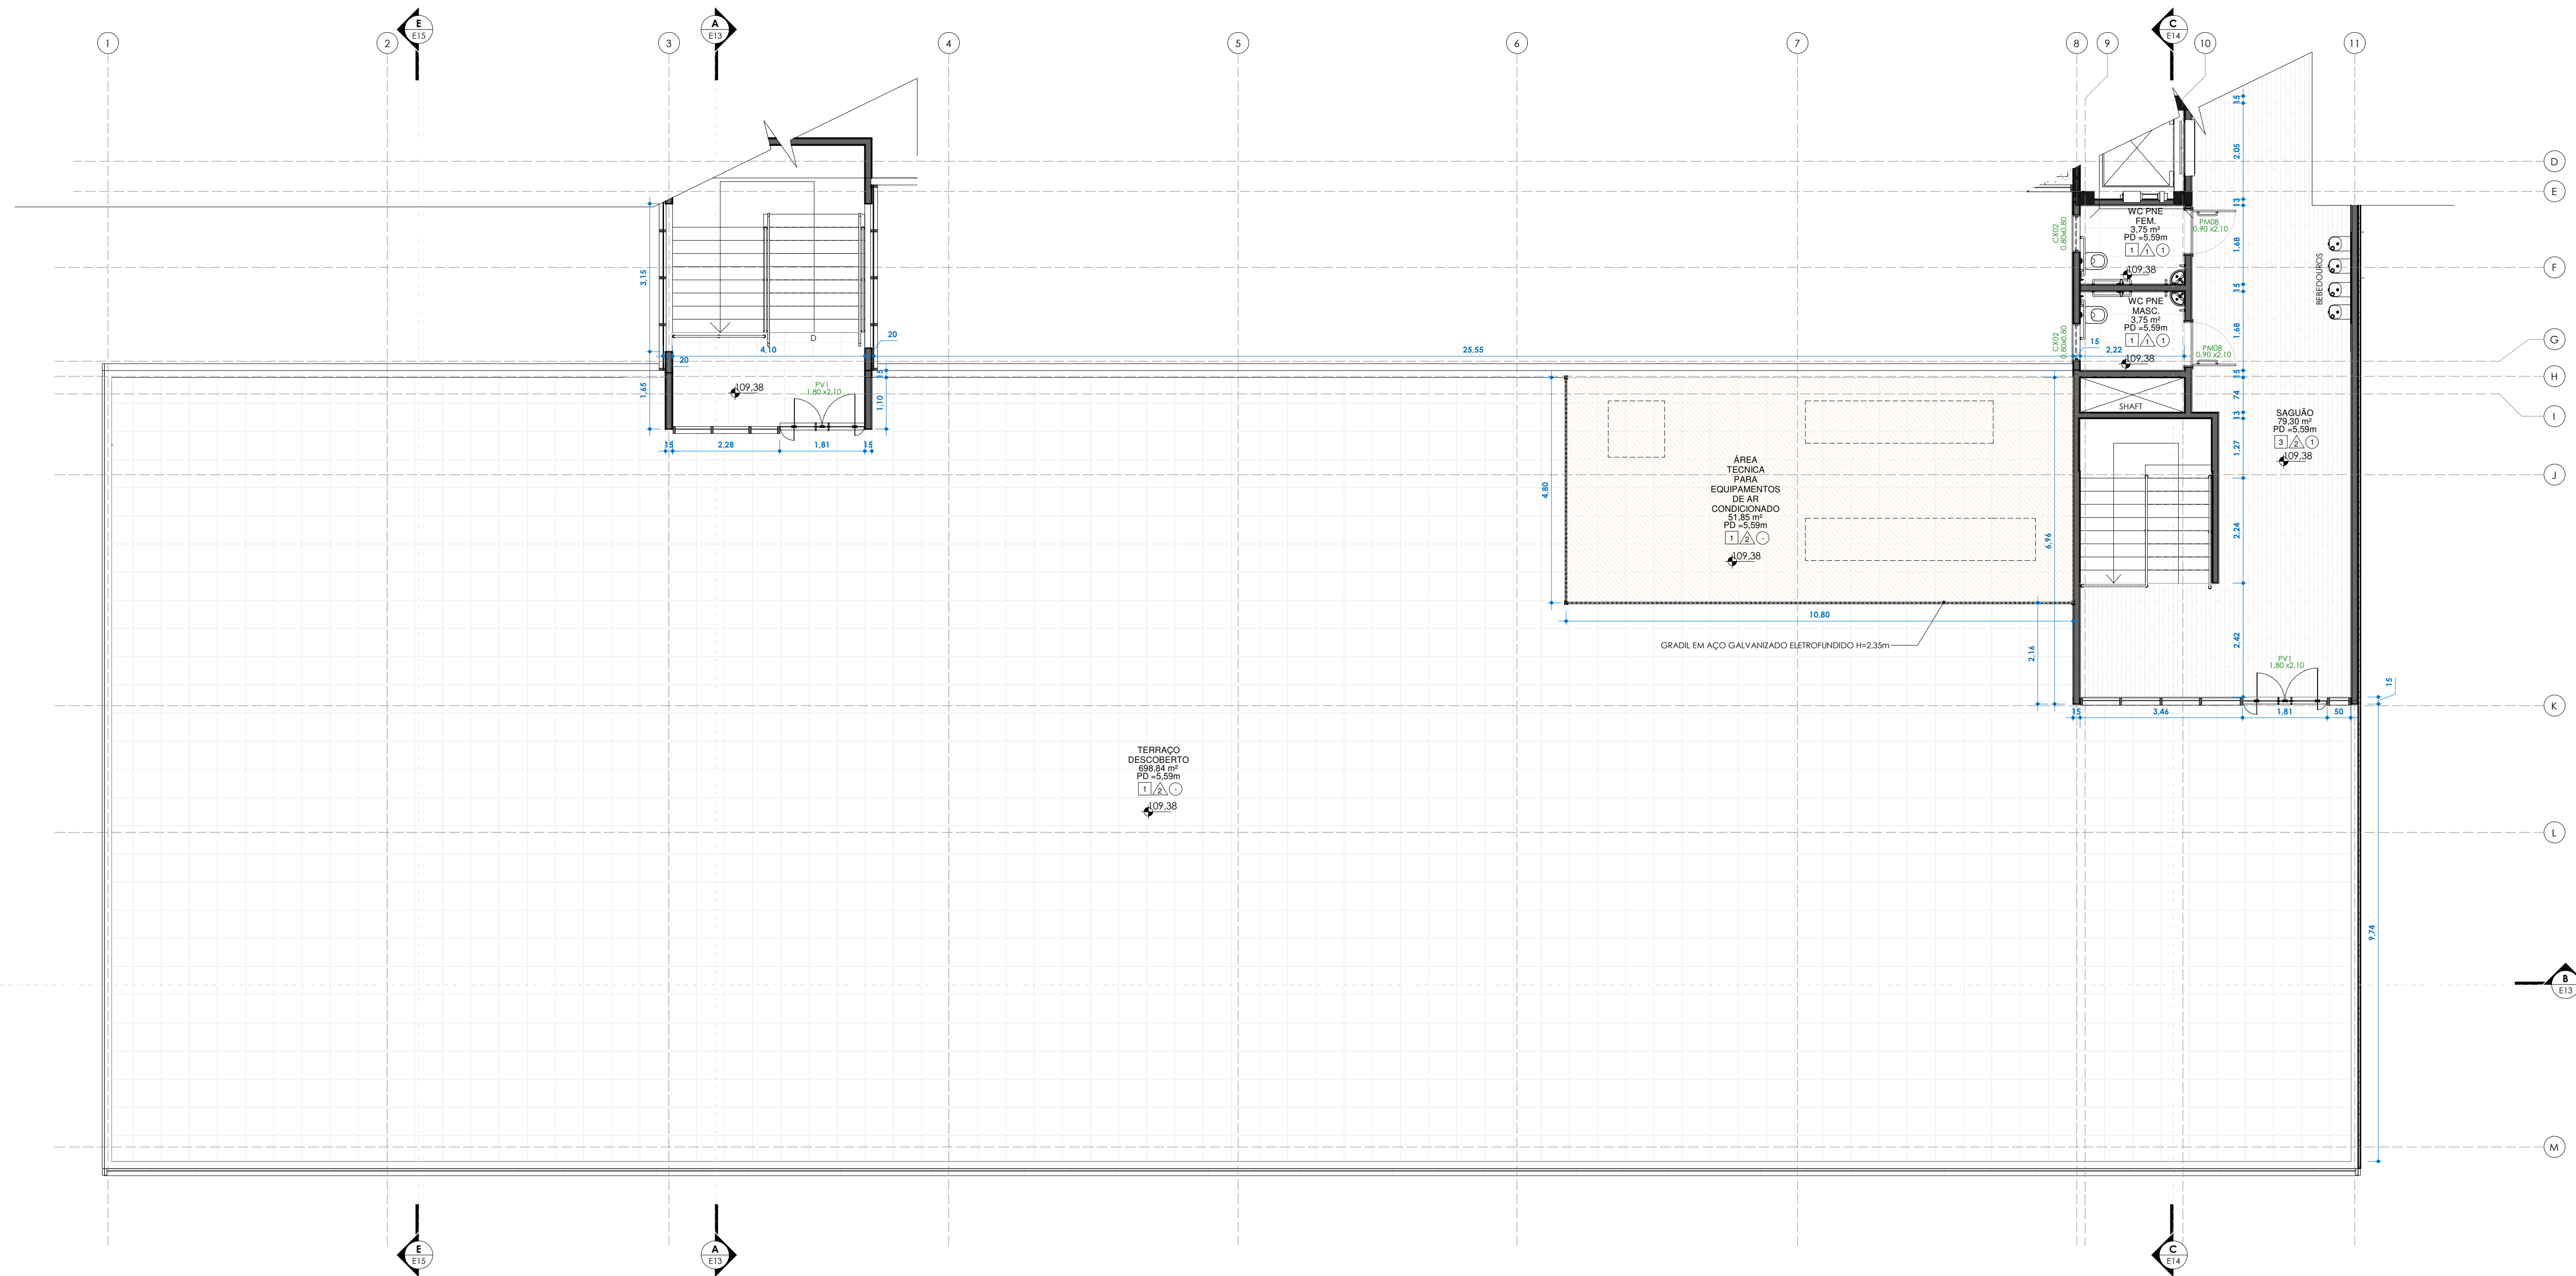

3º PAV. PAÇO
ESC:1 : 75

Tabela de Portas - Área				
Cód.	Quant.	Dimensões		Descrição
		Largura	Altura	Área
9	12		2 cm	0,00 m²
AB01	5	100 cm	210 cm	2,10 m²
CB8	3	154 cm	204 cm	3,14 m²
DB4	2	120 cm	210 cm	2,52 m²
PM02	55	90 cm	210 cm	1,89 m²
PM03	1	100 cm	210 cm	2,10 m²
PM04	21	80 cm	180 cm	1,44 m²
PM07	15	90 cm	210 cm	1,89 m²
PM08	16	93 cm	211 cm	1,96 m²
PV1	8	90 cm	210 cm	1,89 m²
PV2	4	80 cm	210 cm	1,68 m²
YD10D	3			
D				

149

Tabela de Janelas - Área				
Cód.	Quantidade	Altura	Largura	Descrição
CX02	15	0,80	0,80	CAIXILHO ALUMÍNIO COM VIDRO LAMINADO TEMPERADO 8mm - MAXIM-AR 80x80cm

15

TABELA DE ACABAMENTOS	
☐	PSO
☐	REVESTIMENTO CERÂMICO PARA PISO COM PLACAS TIPO PORCELANATO DE DIMENSÕES 60X60 CM
☐	REVESTIMENTO CERÂMICO PARA PISO COM PLACAS TIPO PORCELANATO DE DIMENSÕES 60X60 CM COM RODAPÉ CERÂMICO DE 7CM DE ALTURA COM PLACAS TIPO ESMALTADA EXTRA DE DIMENSÕES 60X60CMAPÉ
☐	REVESTIMENTO VINÍLICO ESPESSURA DE 3,2 mm, PARA TRÁFEGO INTENSO COM IMPERMEABILIZANTE ACRÍLICO
☐	PISO DE CONCRETO COM CONCRETO MOLDADO IN LOCO, USINADO, ACABAMENTO CONVENCIONAL, ESPESSURA 8 CM
☐	PISO INTERTRAVADO, COM BLOCO RETANGULAR COR NATURAL DE 20 X 10 CM, ESPESSURA 6 CM
☐	PAREDE
☐	REVESTIMENTO CERÂMICO PARA PAREDES INTERNAS COM PLACAS TIPO ESMALTADA EXTRA DE DIMENSÕES 33X45 CM APLICADAS NA ALTURA ÍNTEGRA DAS PAREDES
☐	TINTA ACRÍLICA - REBOCO COM MASSA CORRIDA
☐	REVESTIMENTO EM PLACA DE ALUMÍNIO COMPOSTO "ACH" ESPESSURA DE 4 mm E ACABAMENTO EM PVDF
☐	TETO
☐	TINTA ACRÍLICA - REBOCO COM MASSA CORRIDA
☐	FORRO EM PLACAS DE GESSO, PARA AMBIENTES COMERCIAIS

QUADRO DE ÁREAS		
PREDIO PRINCIPAL	EXISTENTE	AMPLIAÇÃO
TÉRREO	820,97 m²	300,32 m²
1º PAVIMENTO	820,97 m²	300,32 m²
2º PAVIMENTO	820,97 m²	300,32 m²
3º PAVIMENTO	820,97 m²	300,32 m²
GABINETE		
TÉRREO	164,80 m²	71,88 m²
1º PAVIMENTO	164,80 m²	71,88 m²
2º PAVIMENTO	164,80 m²	71,88 m²
SOMA DAS ÁREAS	3.778,28 m²	1.416,92 m²
TOTAL CONSTRUÍDA		5.195,20 m²

PLANTA DE SITUAÇÃO (SEM ESCALA)

R. VER. JOÃO FERNANDES DA SILVA

R. VER. JOÃO DE SOUZA

R. VER. MAURÍCIO ALVES BRANCO



PROJETOS E ENGENHARIA LTDA
Parque Domingos Lúis, 207 - Jd. São Paulo, São Paulo - SP.
CNPJ 38.880.676/0001-40 CREA 038.07.24

CIENTE:
PREFEITURA MUNICIPAL DE ITAQUAQUECETUBA

PROJETO:
REFORMA E EXPANSÃO DO PAÇO MUNICIPAL
AV. VER. JOÃO FERNANDES DA SILVA, 283 - VILA VIRGÍNIA, ITAQUAQUECETUBA - SP

ETAPA:
PROJETO BÁSICO DE ARQUITETURA
3º PAV. PAÇO

RESPONSÁVEL TÉCNICO:
CINTIA HARUM SICITO

CREA:
5061006491

ART:
28027230232046367

DESENHO:
BRUNO SOUZA

ASS:

ESCALA:
1 : 75

REVISÃO:
000

CIENTE:

PROJETO:

ETAPA:

RESPONSÁVEL TÉCNICO:

CREA:

ART:

DESENHO:

ASS:

ESCALA:

REVISÃO:

E07

REVISÃO	DATA	DESCRIÇÃO	ARQ
000	00/7/2023	EMISSÃO INICIAL	PS-ITA-PAC-ARG-PLA-FL07_15-REV000

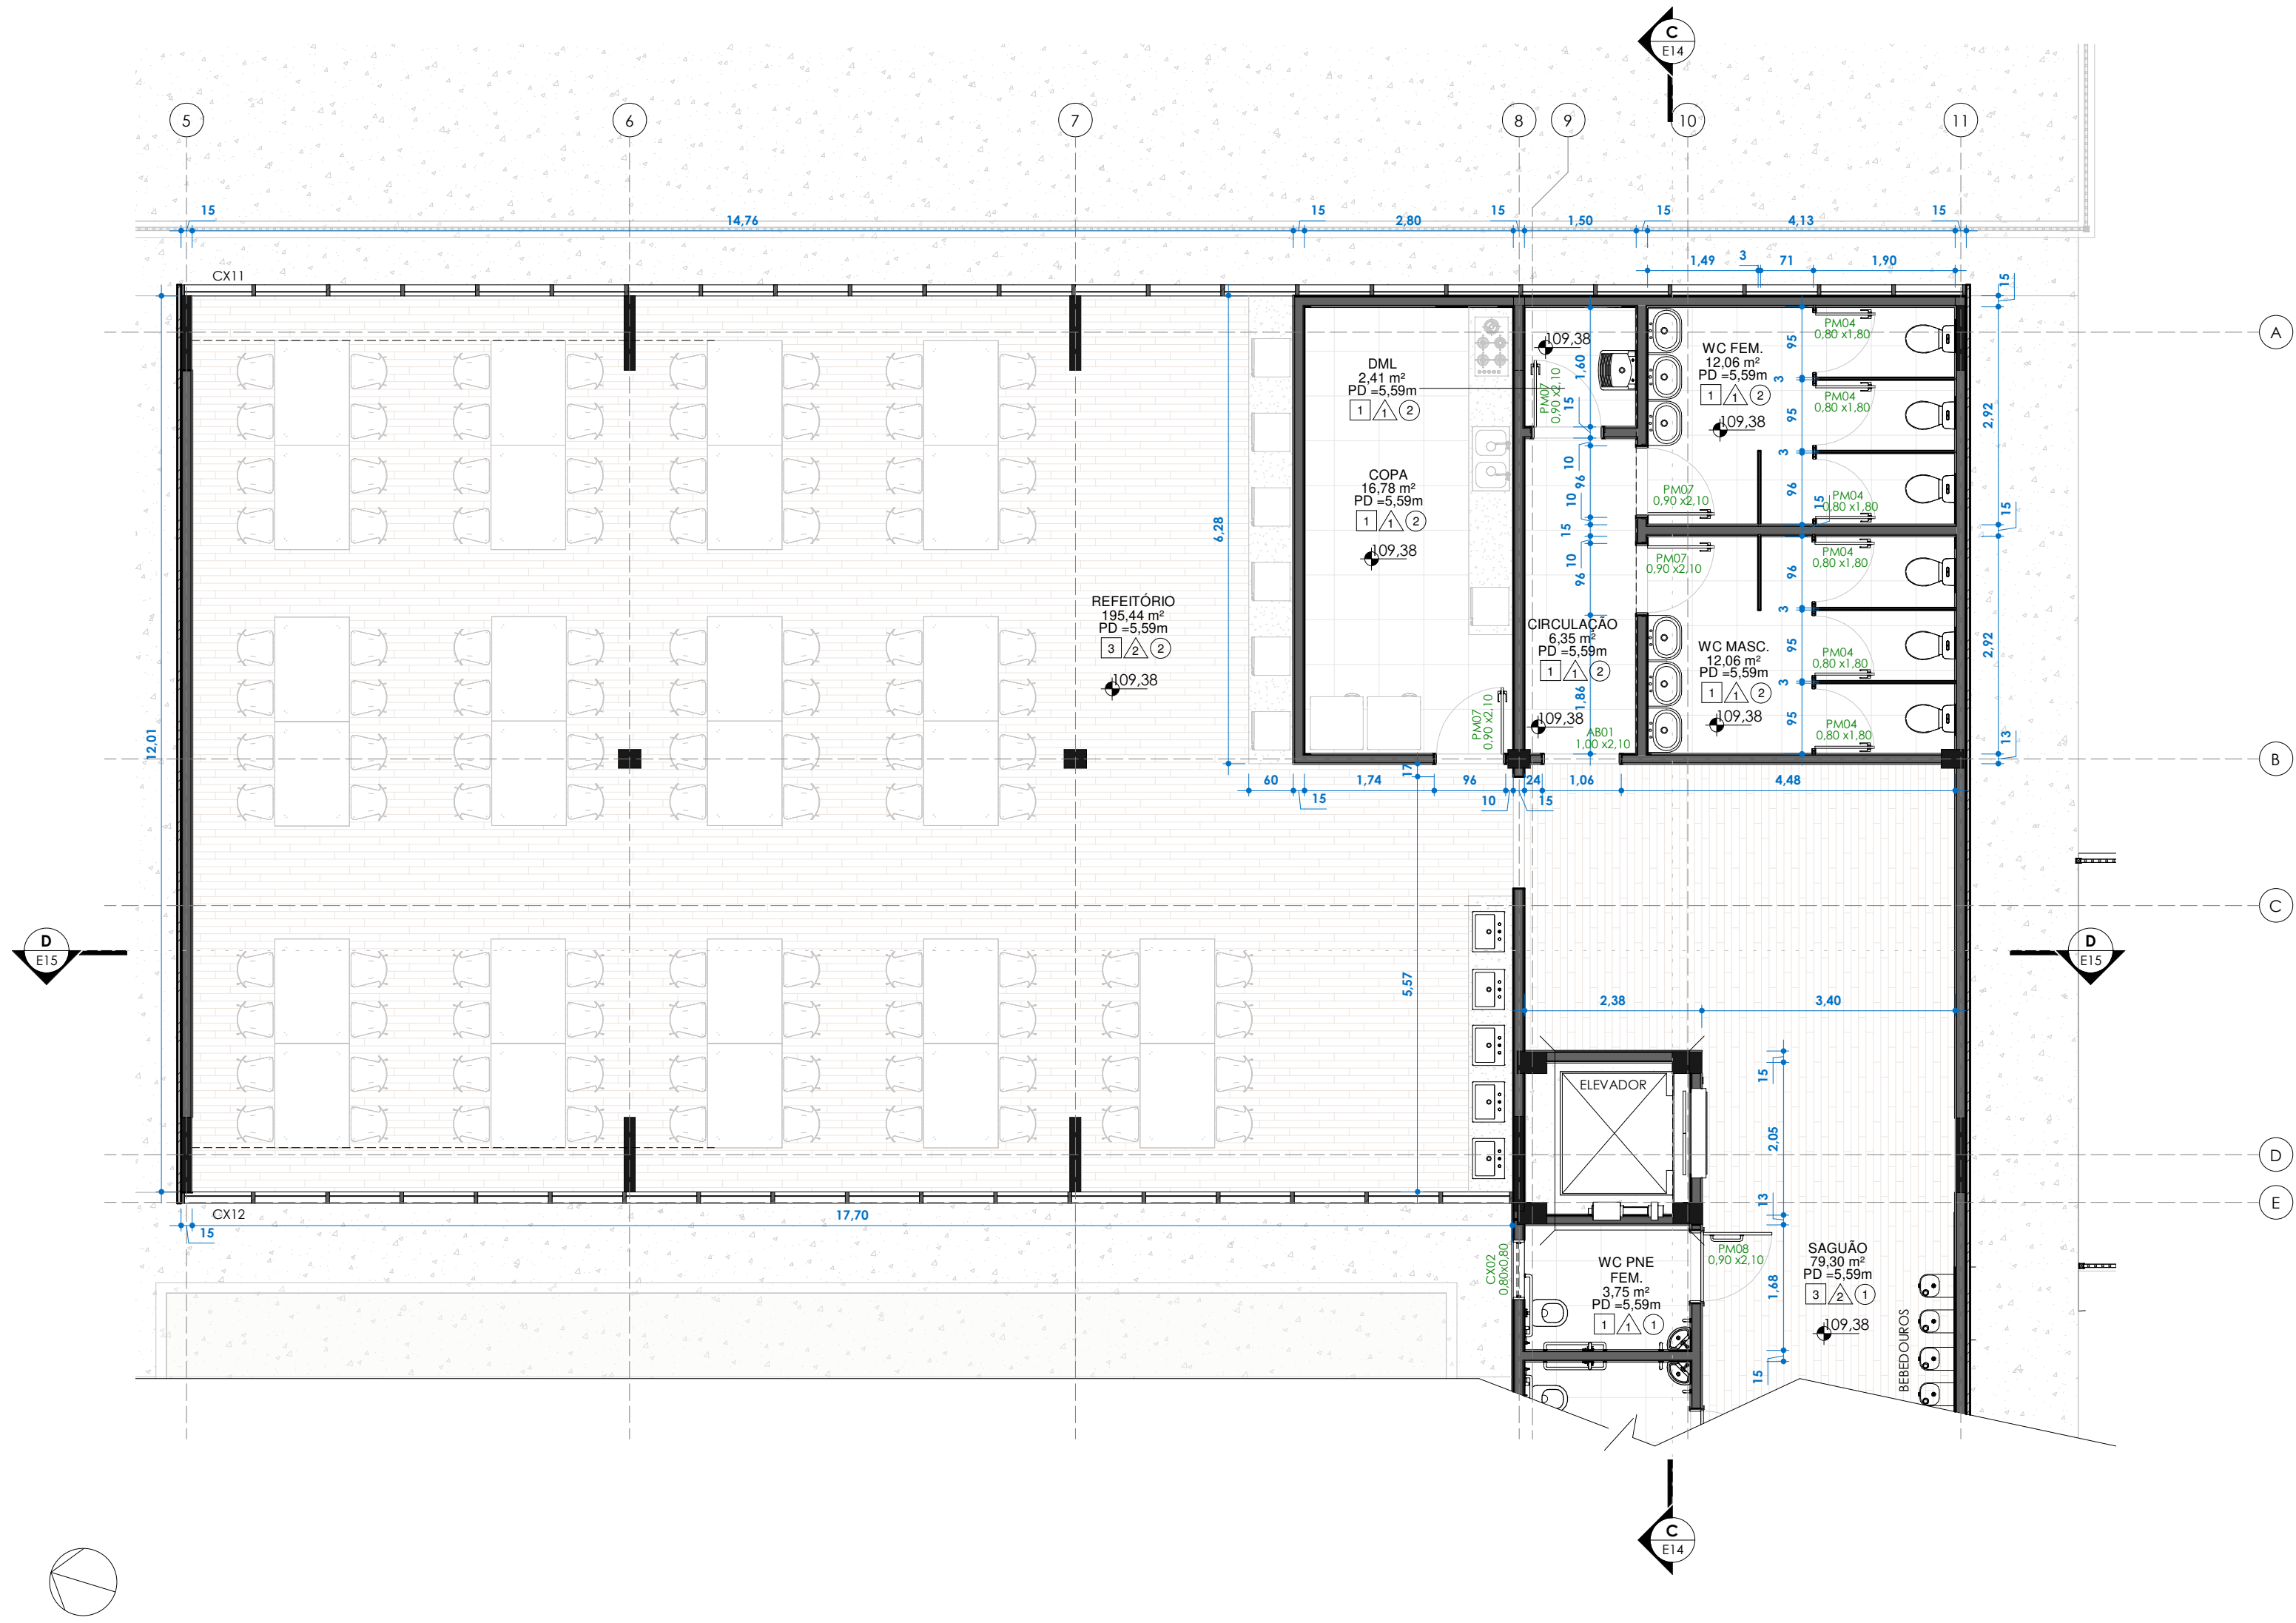


Tabela de Portas - Área				
Cód.	Quant.	Dimensões		Descrição
		Largura	Altura	
9	16	2 cm	0,00 m	Saleira rampada desnivel até 2cm (cimentada / alvenaria 15,5cm)
AB01	5	100 cm	210 cm	2,10 m² ABERITURA - 1,00m
CB08	3	154 cm	204 cm	3,14 m² PORTÃO METÁLICO DUAS FOLHAS DE ABRIR
DB04	2	130 cm	210 cm	2,52 m² Porta de Madeira com uma folha de abrir
PM02	55	90 cm	210 cm	1,89 m² PORTA DE MADEIRA COM REVESTIMENTO LAMINADO MELAMINICO
PM03	1	100 cm	210 cm	2,10 m² PORTA DE MADEIRA COM REVESTIMENTO LAMINADO MELAMINICO
PM04	21	80 cm	180 cm	1,44 m² PORTA DE MADEIRA COM REVESTIMENTO LAMINADO MELAMINICO - BANHEIRO
PM07	15	90 cm	210 cm	1,89 m² PORTA DE MADEIRA COM ACABAMENTO EM PINTURA ESMALTE
PM08	16	93 cm	211 cm	1,96 m² PORTA DE MADEIRA COM CHAPA DE PROTEÇÃO, COM ACABAMENTO EM PINTURA ESMALTE
PV1	8	90 cm	210 cm	1,89 m² PORTA DE ALUMÍNIO PIVOTANTE COM VIDRO LAMINADO TEMPERADO DE 8mm
PV2	4	80 cm	210 cm	1,68 m²
YD10/D	3			

Tabela de Janelas - Área				
Cód.	Quantidade	Altura	Largura	Descrição
CX02	15	0,80		CAMILHO ALUMÍNIO COM VIDRO LAMINADO TEMPERADO 8mm -MAXIM-AR 80x80cm

TABELA DE ACABAMENTOS	
☐	PISO
☐	REVESTIMENTO CERÂMICO PARA PISO COM PLACAS TIPO PORCELANATO DE DIMENSÕES 60X60 CM
☐	REVESTIMENTO CERÂMICO PARA PISO COM PLACAS TIPO PORCELANATO DE DIMENSÕES 60X60 CM COM RODAPÉ CERÂMICO DE 7CM DE ALTURA COM PLACAS TIPO ESMALTADA EXTRA DE DIMENSÕES 60X60CMAPÉ
☐	REVESTIMENTO VINÍLICO ESPESSURA DE 3,2 mm, PARA TRÁFEGO INTENSO COM IMPERMEABILIZANTE ACRÍLICO
☐	PISO DE CONCRETO COM CONCRETO MOLDADO IN LOCO, USINADO, ACABAMENTO CONVENCIONAL, ESPESSURA 8 CM
☐	PISO INTERTRAVADO, COM BLOCO RETANGULAR COR NATURAL, DE 20 X 10 CM, ESPESSURA 6 CM
☐	PAREDE
☐	REVESTIMENTO CERÂMICO PARA PAREDES INTERNAS COM PLACAS TIPO ESMALTADA EXTRA DE DIMENSÕES 33X45 CM APLICADAS NA ALTURA ÍNTEGRA DAS PAREDES
☐	TINTA ACRÍLICA - REBOCO COM MASSA CORRIDA
☐	REVESTIMENTO EM PLACA DE ALUMÍNIO COMPOSTO "ACH" ESPESSURA DE 4 mm E ACABAMENTO EM PVDF
☐	TETO
☐	TINTA ACRÍLICA - REBOCO COM MASSA CORRIDA
☐	FORRO EM PLACAS DE GESSO, PARA AMBIENTES COMERCIAIS

QUADRO DE ÁREAS			PLANTA DE SITUAÇÃO (SEM ESCALA)
PRÉDIO PRINCIPAL	EXISTENTE	AMPLUAÇÃO	
TÉRREO	820,97 m²	300,32 m²	
1º PAVIMENTO	820,97 m²	300,32 m²	
2º PAVIMENTO	820,97 m²	300,32 m²	
3º PAVIMENTO	820,97 m²	300,32 m²	
GABINETE			
TÉRREO	164,80 m²	71,88 m²	
1º PAVIMENTO	164,80 m²	71,88 m²	
2º PAVIMENTO	164,80 m²	71,88 m²	
SOMA DAS ÁREAS	3.778,28 m²	1.416,92 m²	
TOTAL CONSTRUÍDA		5.195,20 m²	



PROJETOS E ENGENHARIA LTDA
Parque Domingos Lúis, 207 - Jd. São Paulo, São Paulo - SP.
CNPJ 38.880.676/0001-40 CREA 038.07.24

CIENTE:
PREFEITURA MUNICIPAL DE ITAQUAQUECETUBA

PROJETO:
REFORMA E EXPANSÃO DO PAÇO MUNICIPAL
AV. VER. JOÃO FERNANDES DA SILVA, 283 - VILA VIRGÍNIA, ITAQUAQUECETUBA - SP

ETAPA:
PROJETO BÁSICO DE ARQUITETURA
3º PAV. ANEXO

RESPONSÁVEL TÉCNICO:
CINTIA HARUM SICITO

CREA:
5061006491

ART:
28027230232046367

DESENHO:
BRUNO SOUZA

ASS:

ESCALA:
1:75

REVISÃO:
000

E08

REVISÃO	DATA	DESCRIÇÃO	ARQ
000	00/7/2023	EMISSÃO INICIAL	PS-ITA-PAC-ARG-PLA-FU08_15-REV000

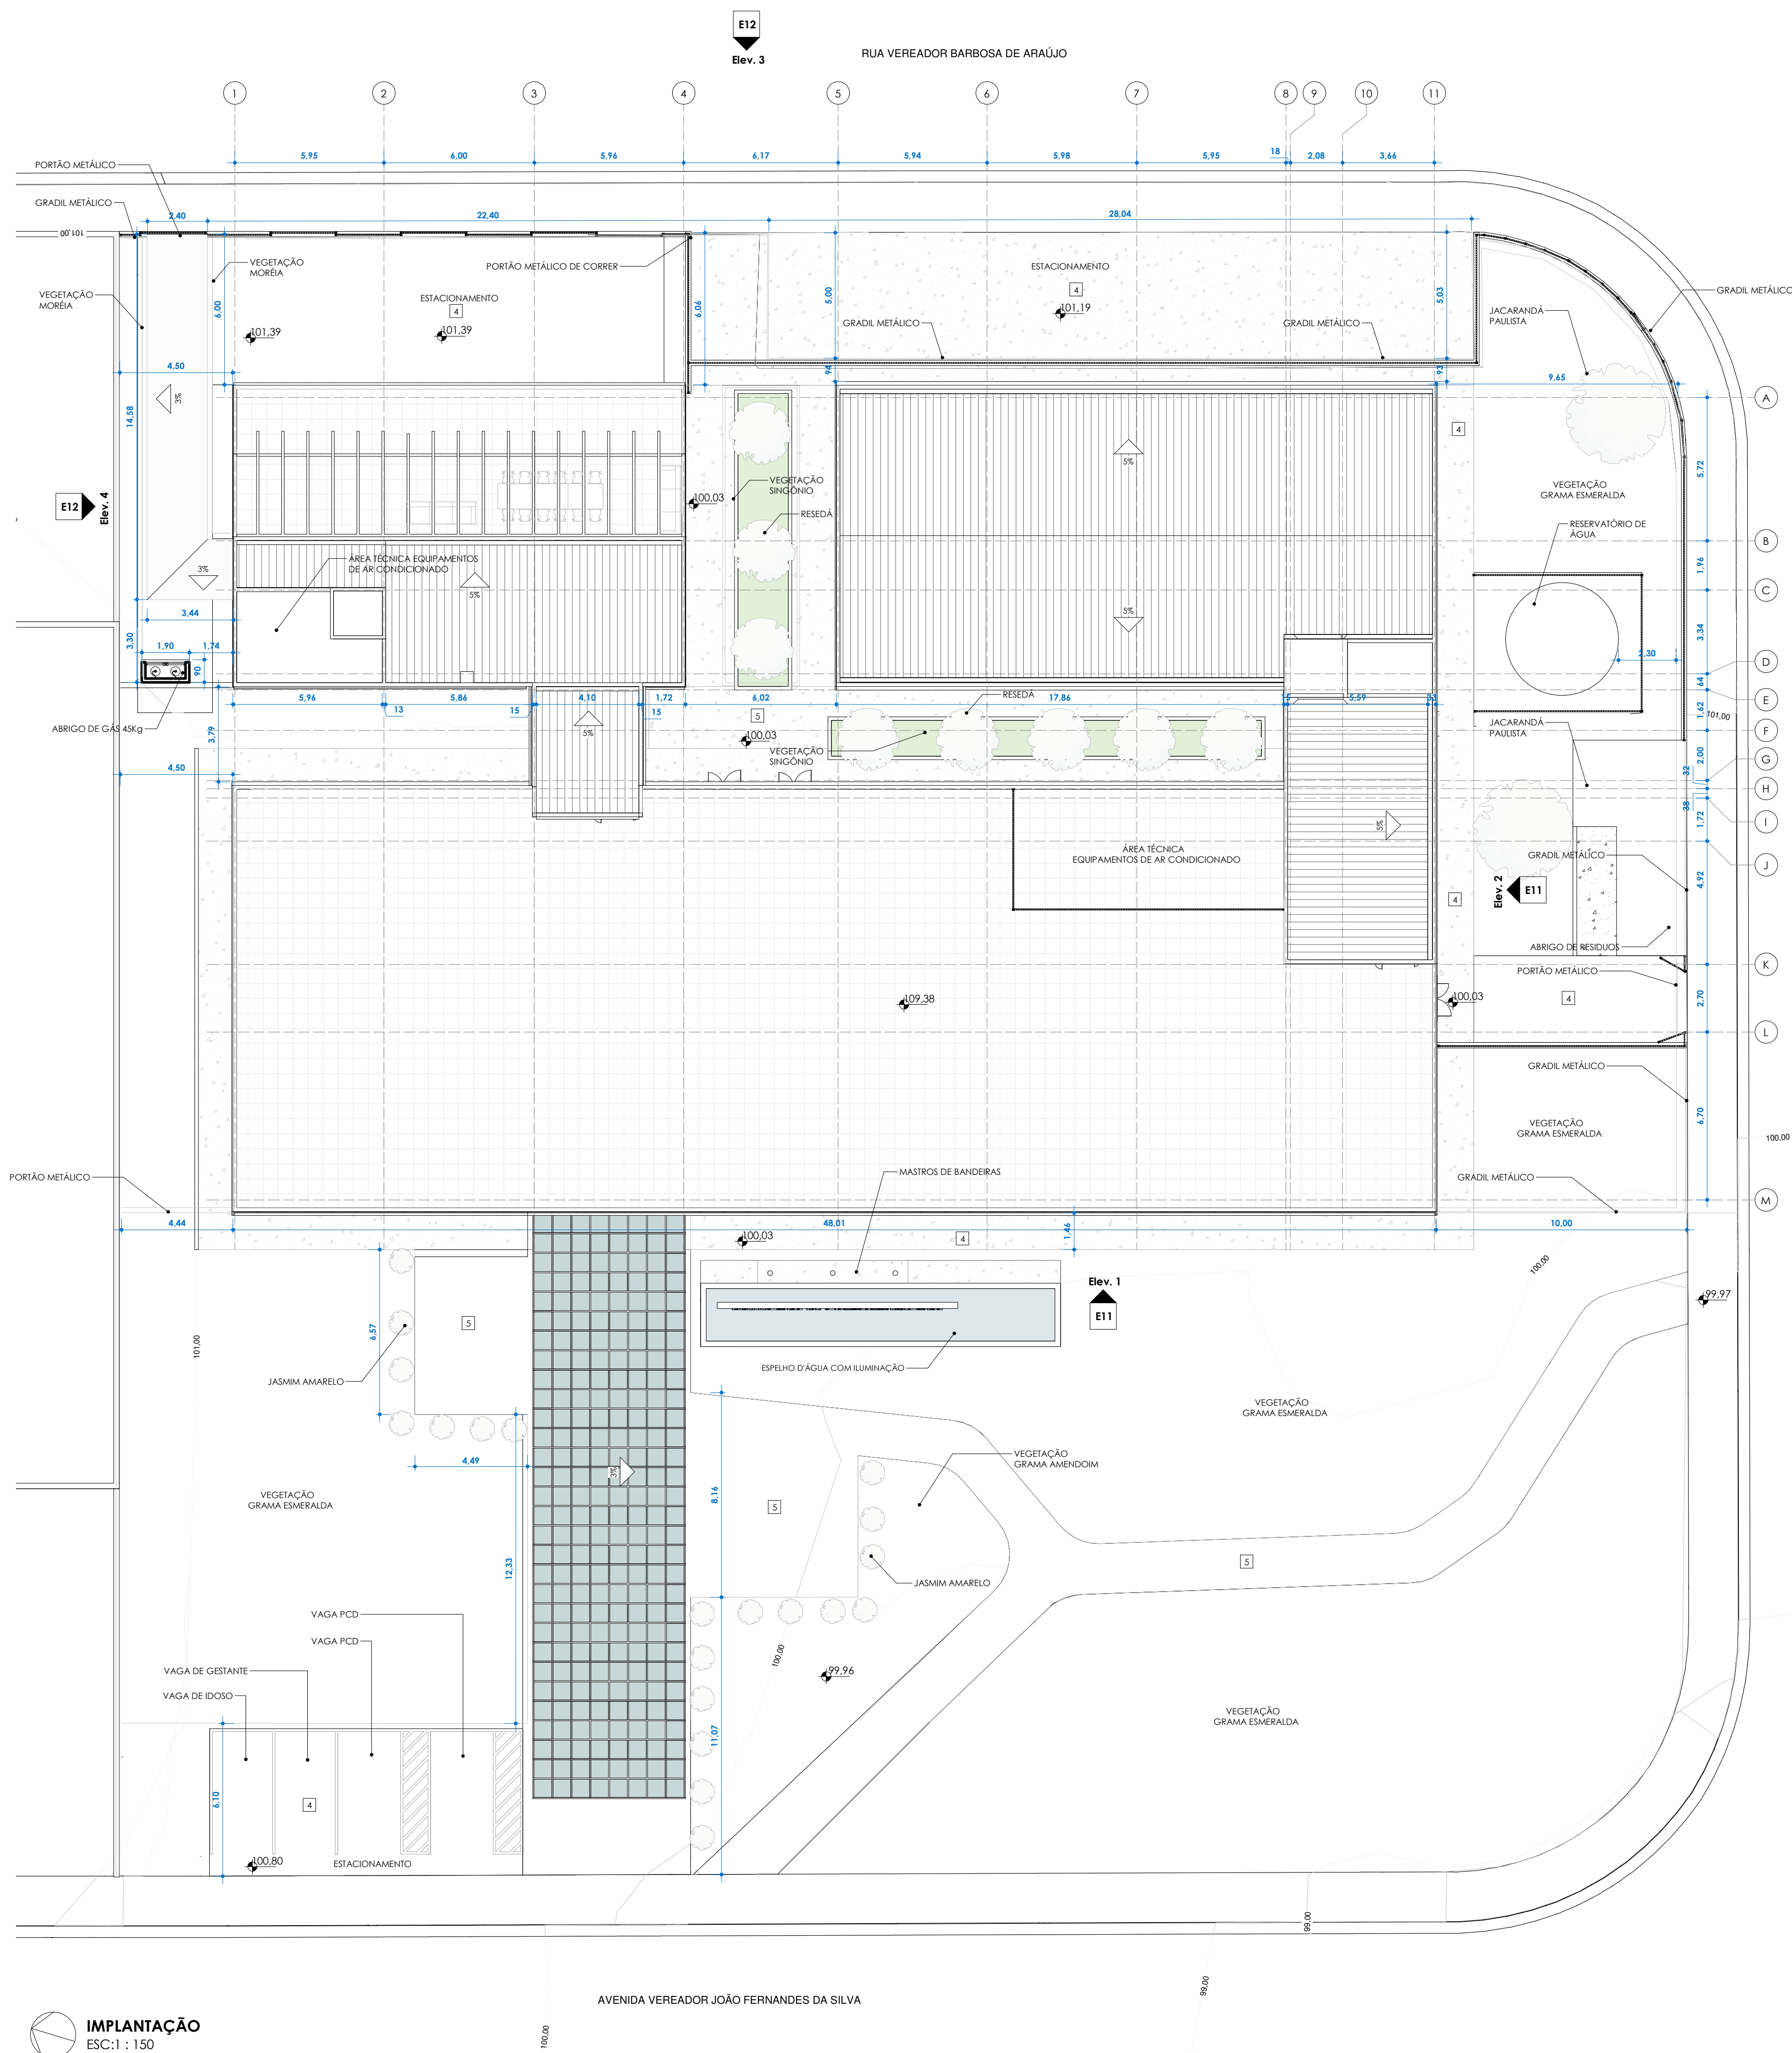


TABELA DE ACABAMENTOS	
[]	PISO
[1]	REVESTIMENTO CERÂMICO PARA PISO COM PLACAS TIPO PORCELANATO DE DIMENSÕES 60X60 CM
[2]	REVESTIMENTO CERÂMICO PARA PISO COM PLACAS TIPO PORCELANATO DE DIMENSÕES 60X60 CM COM RODAPÉ CERÂMICO DE 7CM DE ALTURA COM PLACAS TIPO ESMALTADA EXTRA DE DIMENSÕES 60X60CMAPÉ
[3]	REVESTIMENTO VINÍLICO ESPESURA DE 3,2 mm, PARA TRÁFEGO INTENSO COM IMPERMEABILIZANTE ACRÍLICO
[4]	PISO DE CONCRETO COM CONCRETO MOLDADO IN LOCO, USINADO, ACABAMENTO CONVENCIONAL, ESPESURA 8 CM
[5]	PISO INTERTRAVADO, COM BLOCO RETANGULAR COR NATURAL DE 20 X 10 CM, ESPESURA 6 CM
[Δ]	PAREDE
[Δ]	REVESTIMENTO CERÂMICO PARA PAREDES INTERNAS COM PLACAS TIPO ESMALTADA EXTRA DE DIMENSÕES 33X45 CM APLICADAS NA ALTURA INTEIRA DAS PAREDES
[Δ]	TINTA ACRÍLICA - REBOCO COM MASSA CORRIDA
[Δ]	REVESTIMENTO EM PLACA DE ALUMÍNIO COMPOSTO "ACM" ESPESURA DE 4 mm E ACABAMENTO EM PVDF
[O]	TETO
[①]	TINTA ACRÍLICA - REBOCO COM MASSA CORRIDA
[②]	FORRO EM PLACAS DE GESSO, PARA AMBIENTES COMERCIAIS

QUADRO DE ÁREAS		
PRÉDIO PRINCIPAL	EXISTENTE	AMPLIAÇÃO
TÉRREO	820,97 m²	300,32 m²
1º PAVIMENTO	820,97 m²	300,32 m²
2º PAVIMENTO	820,97 m²	300,32 m²
3º PAVIMENTO	820,97 m²	300,32 m²
GABINETE	164,80 m²	71,88 m²
TÉRREO	164,80 m²	71,88 m²
1º PAVIMENTO	164,80 m²	71,88 m²
2º PAVIMENTO	164,80 m²	71,88 m²
SOMA DAS ÁREAS	3.778,28 m²	1.416,92 m²
TOTAL CONSTRUÍDA	5.195,20 m²	



PROJETOS E ENGENHARIA LTDA
Parque Domingos Lúis, 207 - Jd. São Paulo, São Paulo - SP.
CNPJ 38.880.676/0001-40 CREA 038.07.24


IMPLANTAÇÃO
ESC:1 : 150

REVISÃO	DATA	DESCRIÇÃO	ARQ
000	00/07/2023	EMISSÃO INICIAL	PS-ITA-PAC-ARG-IMP-FL10_15-REV000


RESPONSÁVEL TÉCNICO: CINTIA HARUM SICITO	CREA: 5061006491	ART: 28027230232046367	DESENHO: BRUNO SOUZA	ASS:
---	---------------------	---------------------------	-------------------------	------

ESCALA: 1 : 150	REVISÃO: 000
--------------------	-----------------

E10

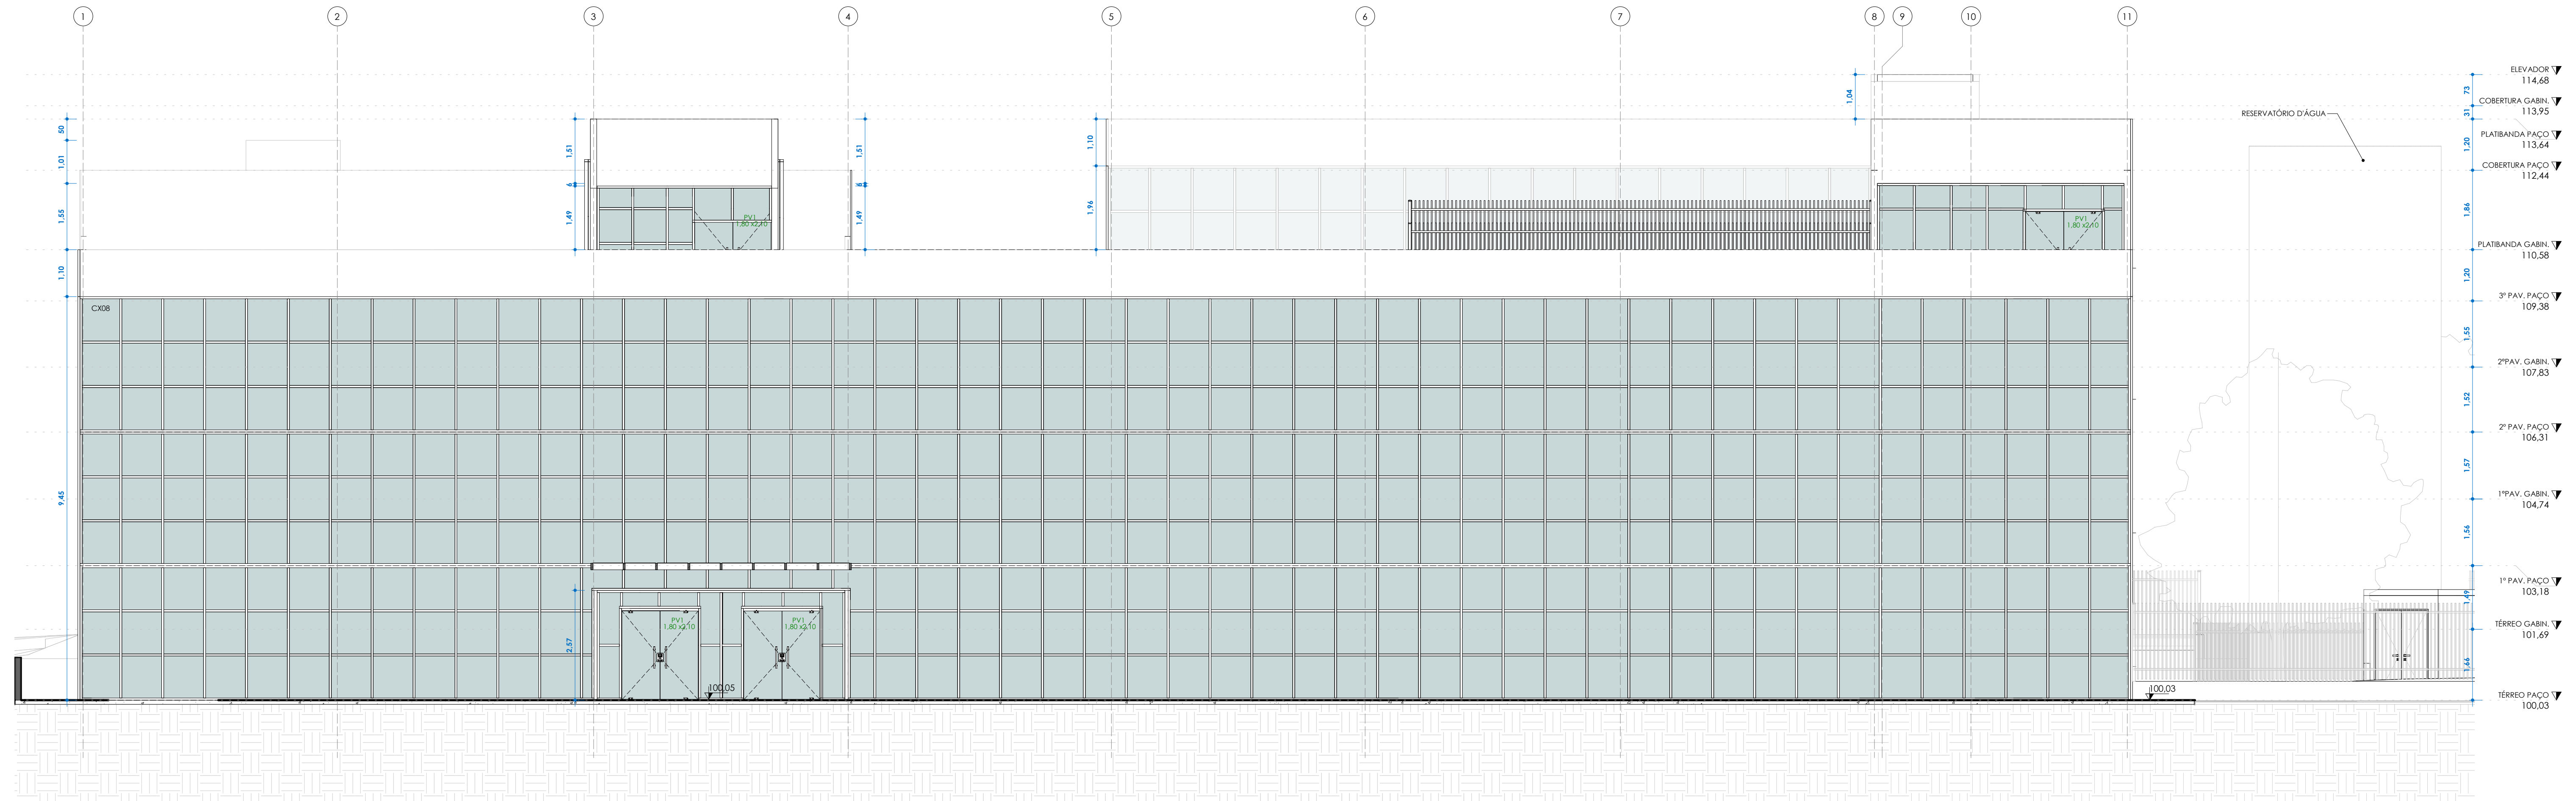

Elev. 1
ESC:1 : 75

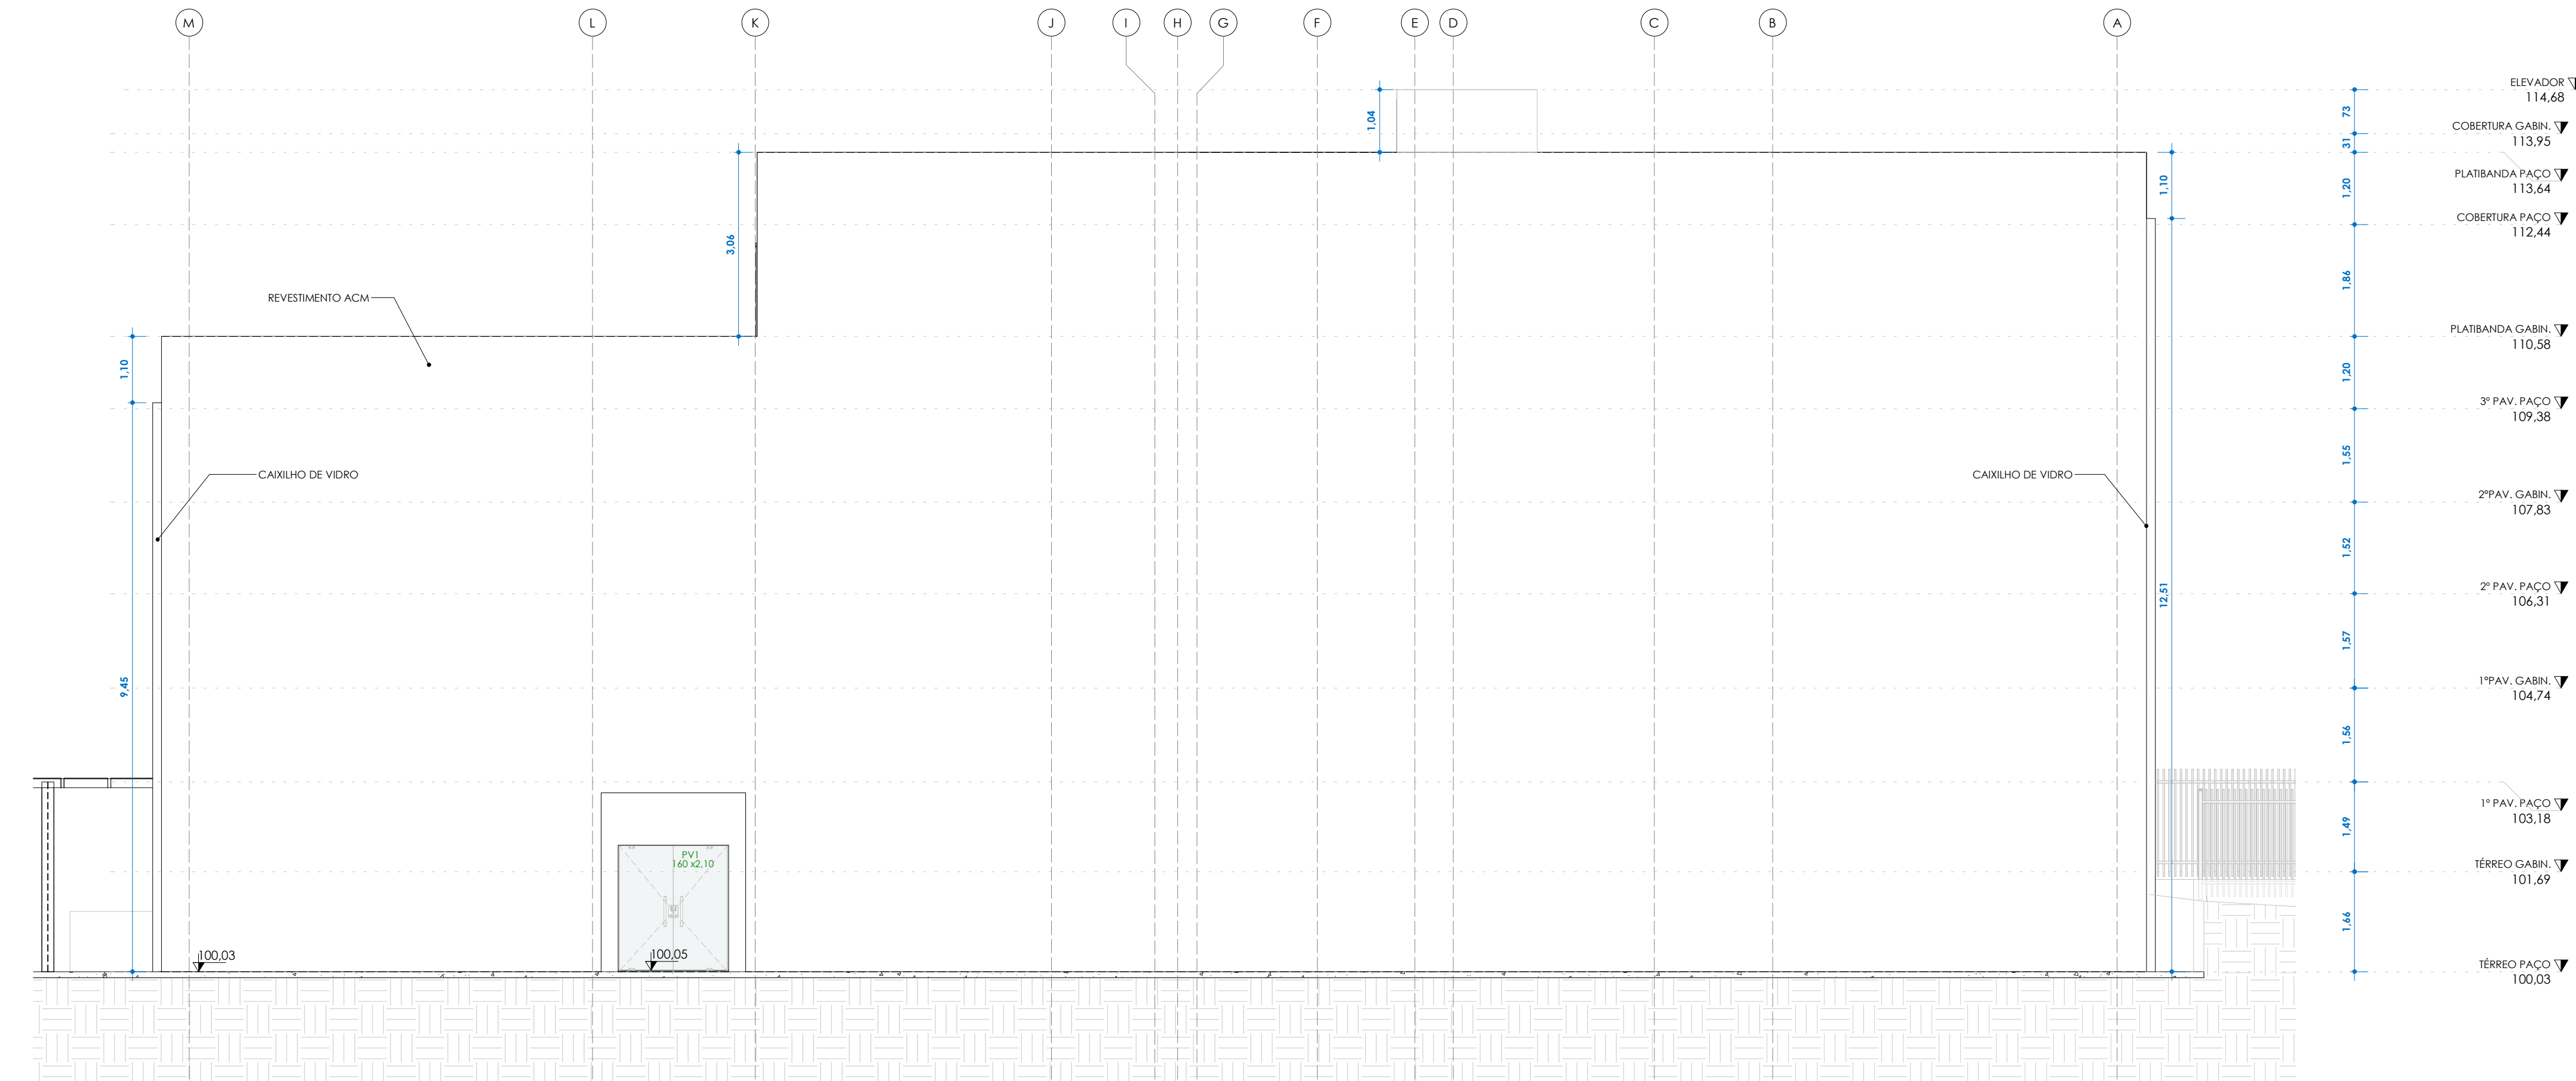

Elev. 2
ESC:1 : 75

Tabela de Portas - Área				
Cód.	Quant.	Dimensões		Descrição
		Largura	Altura	
9	16	2 cm	0,00 m	Soleira rampada deslivel ate 2cm (cimentado / alvenaria 15,5cm)
AB01	5	100 cm	210 cm	2,10 m² ABERTURA - 1,00m
C08	3	154 cm	204 cm	3,14 m² PORTAO METALICO DUAS FOLHAS DE ABRIR
D04	2	120 cm	210 cm	2,52 m² Porta de Madeira com uma folha de abrir
PM02	55	90 cm	210 cm	1,89 m² PORTA DE MADEIRA COM REVESTIMENTO LAMINADO MELAMINICO
PM03	1	100 cm	210 cm	2,10 m² PORTA DE MADEIRA COM REVESTIMENTO LAMINADO MELAMINICO
PM04	21	80 cm	180 cm	1,44 m² PORTA DE MADEIRA COM REVESTIMENTO LAMINADO MELAMINICO - BANHEIRO
PM07	15	90 cm	210 cm	1,89 m² PORTA DE MADEIRA COM ACABAMENTO EM PINTURA ESMALTE
PM08	16	93 cm	211 cm	1,96 m² PORTA DE MADEIRA COM CHAPA DE PROTEÇÃO, COM ACABAMENTO EM PINTURA ESMALTE
PV1	8	90 cm	210 cm	1,89 m² PORTA DE ALUMÍNIO PIVOTANTE COM VIDRO LAMINADO TEMPERADO DE 8mm
PV2	4	80 cm	210 cm	1,68 m²
YD10D D	3			

Tabela de Janelas - Área				
Cód.	Quantidade	Dimensões		Descrição
		Altura	Largura	
CX02	15	0,80	0,80	CAIXILHO ALUMÍNIO COM VIDRO LAMINADO TEMPERADO 8mm -MAXIM-AR 80x80cm

TABELA DE ACABAMENTOS	
☐	PSO
☐	REVESTIMENTO CERÂMICO PARA PISO COM PLACAS TIPO PORCELANATO DE DIMENSÕES 60X60 CM
☐	REVESTIMENTO CERÂMICO PARA PISO COM PLACAS TIPO PORCELANATO DE DIMENSÕES 60X60 CM COM RODAPÉ CERÂMICO DE 7CM DE ALTURA COM PLACAS TIPO ESMALTADA EXTRA DE DIMENSÕES 60X60CMAPÉ
☐	REVESTIMENTO VINÍLICO ESPESURA DE 3,2 mm, PARA TRÁFEGO INTENSO COM IMPERMEABILIZANTE ACRÍLICO
☐	PISO DE CONCRETO COM CONCRETO MOLDADO IN LOCO, USINADO, ACABAMENTO CONVENCIONAL, ESPESURA 8 CM
☐	PISO INTERTRAVADO, COM BLOCO RETANGULAR COR NATURAL DE 20 X 10 CM, ESPESURA 6 CM
☐	PAREDE
☐	REVESTIMENTO CERÂMICO PARA PAREDES INTERNAS COM PLACAS TIPO ESMALTADA EXTRA DE DIMENSÕES 33X45 CM APLICADAS NA ALTURA INTEIRA DAS PAREDES
☐	TINTA ACRÍLICA - REBOCO COM MASSA CORRIDA
☐	REVESTIMENTO EM PLACA DE ALUMÍNIO COMPOSTO "ACM" ESPESURA DE 4 mm E ACABAMENTO EM PVDF
☐	TETO
☐	TINTA ACRÍLICA - REBOCO COM MASSA CORRIDA
☐	FORRO EM PLACAS DE GESSO, PARA AMBIENTES COMERCIAIS

QUADRO DE ÁREAS			PLANTA DE SITUAÇÃO (SEM ESCALA)
PRÉDIO PRINCIPAL	EXISTENTE	AMPLUAÇÃO	
TÉRREO	820,97 m²	300,32 m²	
1º PAVIMENTO	820,97 m²	300,32 m²	
2º PAVIMENTO	820,97 m²	300,32 m²	
3º PAVIMENTO	820,97 m²	300,32 m²	
GABINETE			
TÉRREO	164,80 m²	71,88 m²	
1º PAVIMENTO	164,80 m²	71,88 m²	
2º PAVIMENTO	164,80 m²	71,88 m²	
SOMA DAS ÁREAS	3.778,28 m²	1.416,92 m²	
TOTAL CONSTRUÍDA		5.195,20 m²	



PROJETOS E ENGENHARIA LTDA
Parque Domingos Luis, 207 - JD. São Paulo, São Paulo - SP.
CNPJ 38.880.676/0001-40 CREA 038.07.24

CLIENTE:
PREFEITURA MUNICIPAL DE ITAQUAQUECETUBA

PROJETO:
REFORMA E EXPANSÃO DO PAÇO MUNICIPAL
AV. VER. JOÃO FERREIRA DA SILVA, 283 - VILA VIRGÍNIA, ITAQUAQUECETUBA - SP

ETAPA:
PROJETO BÁSICO DE ARQUITETURA
VISTAS 1 E 2

RESPONSÁVEL TÉCNICO:
CINTIA HARUM SICITO

CREA:
5061006491

ART:
28027230232046367

DESENHO:
BRUNO SOUZA


ASS:

FOLHA:
E11


ESCALA:
1:75

REVISÃO:
000

REVISÃO	DATA	DESCRIÇÃO	ARQ	DESENHO	ASS.	ESCALA	REVISÃO
000	00/07/2023	EMISSÃO INICIAL	PS-ITA-PAC-ARQ-ELE-F11_15-REV000			1:75	000

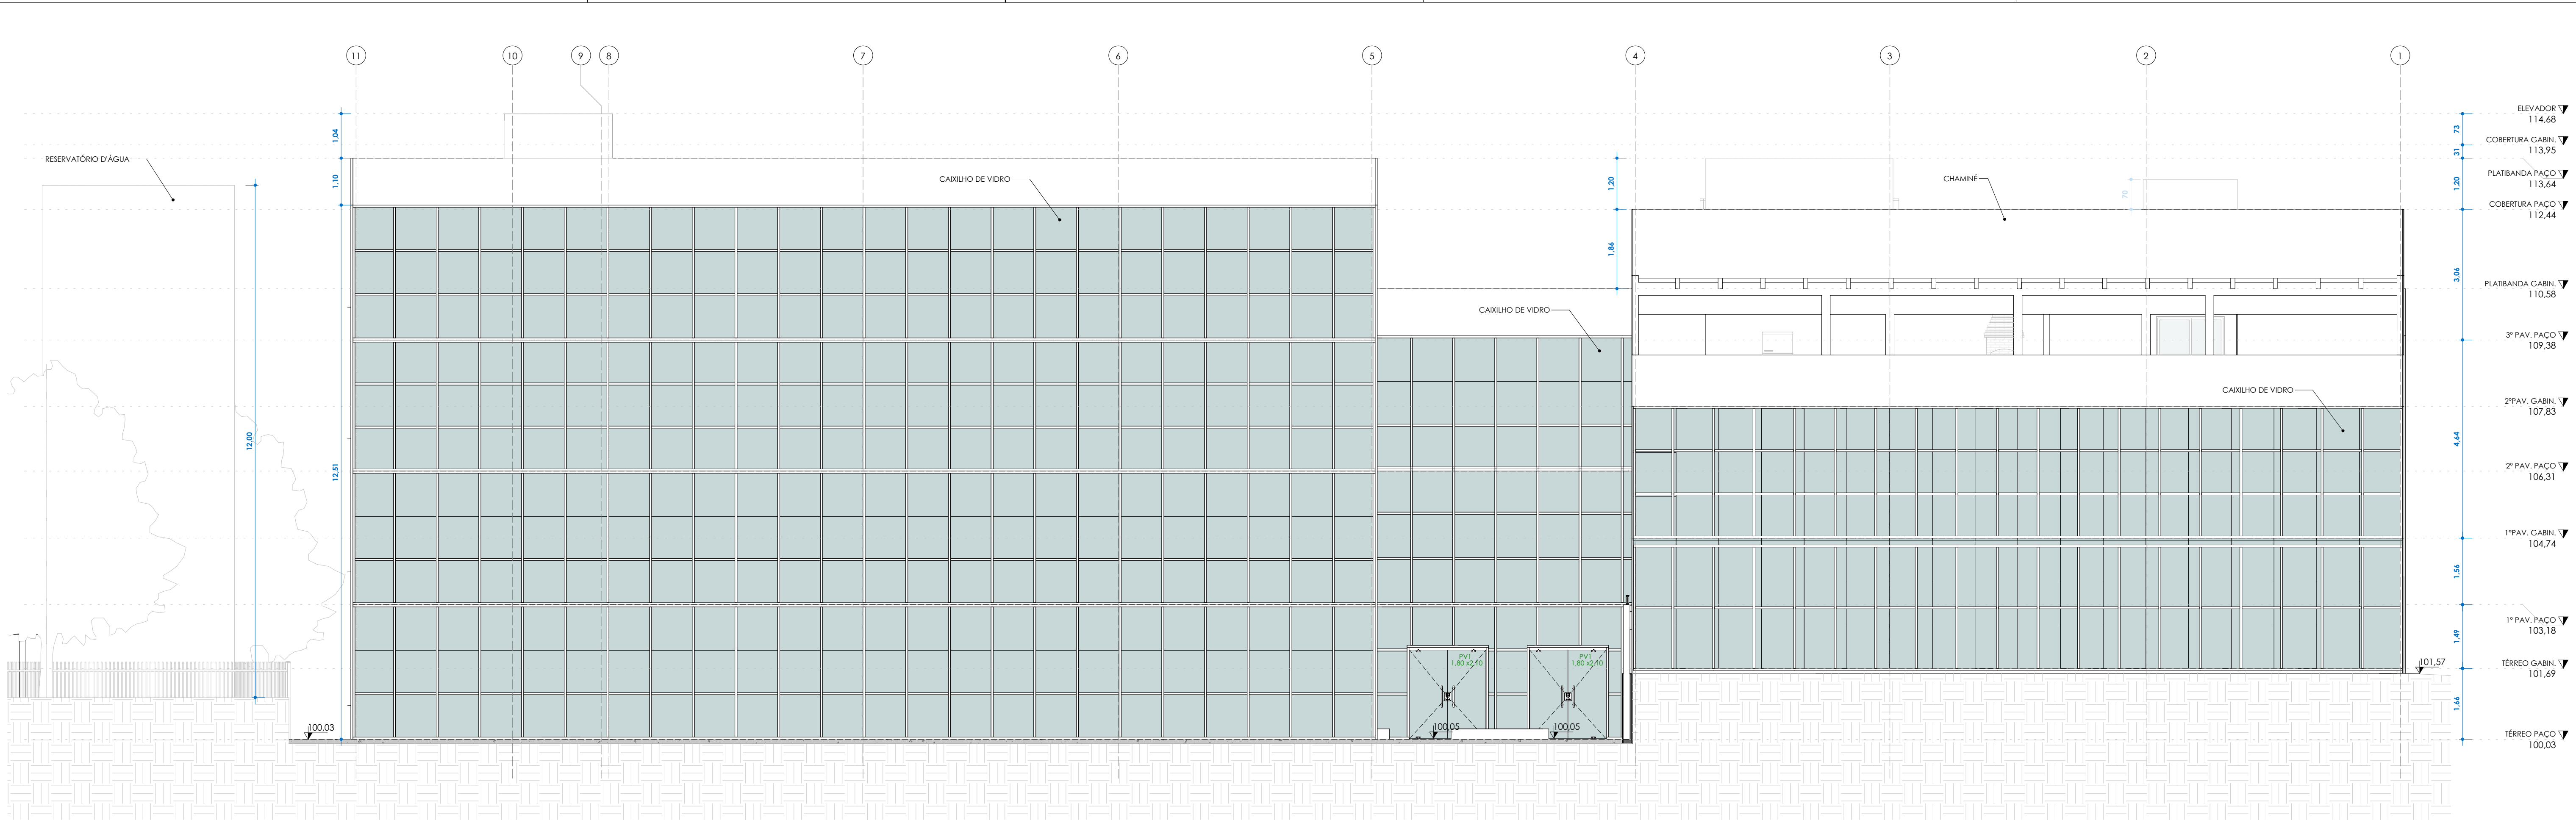

Elev. 3
ESC:1 : 75

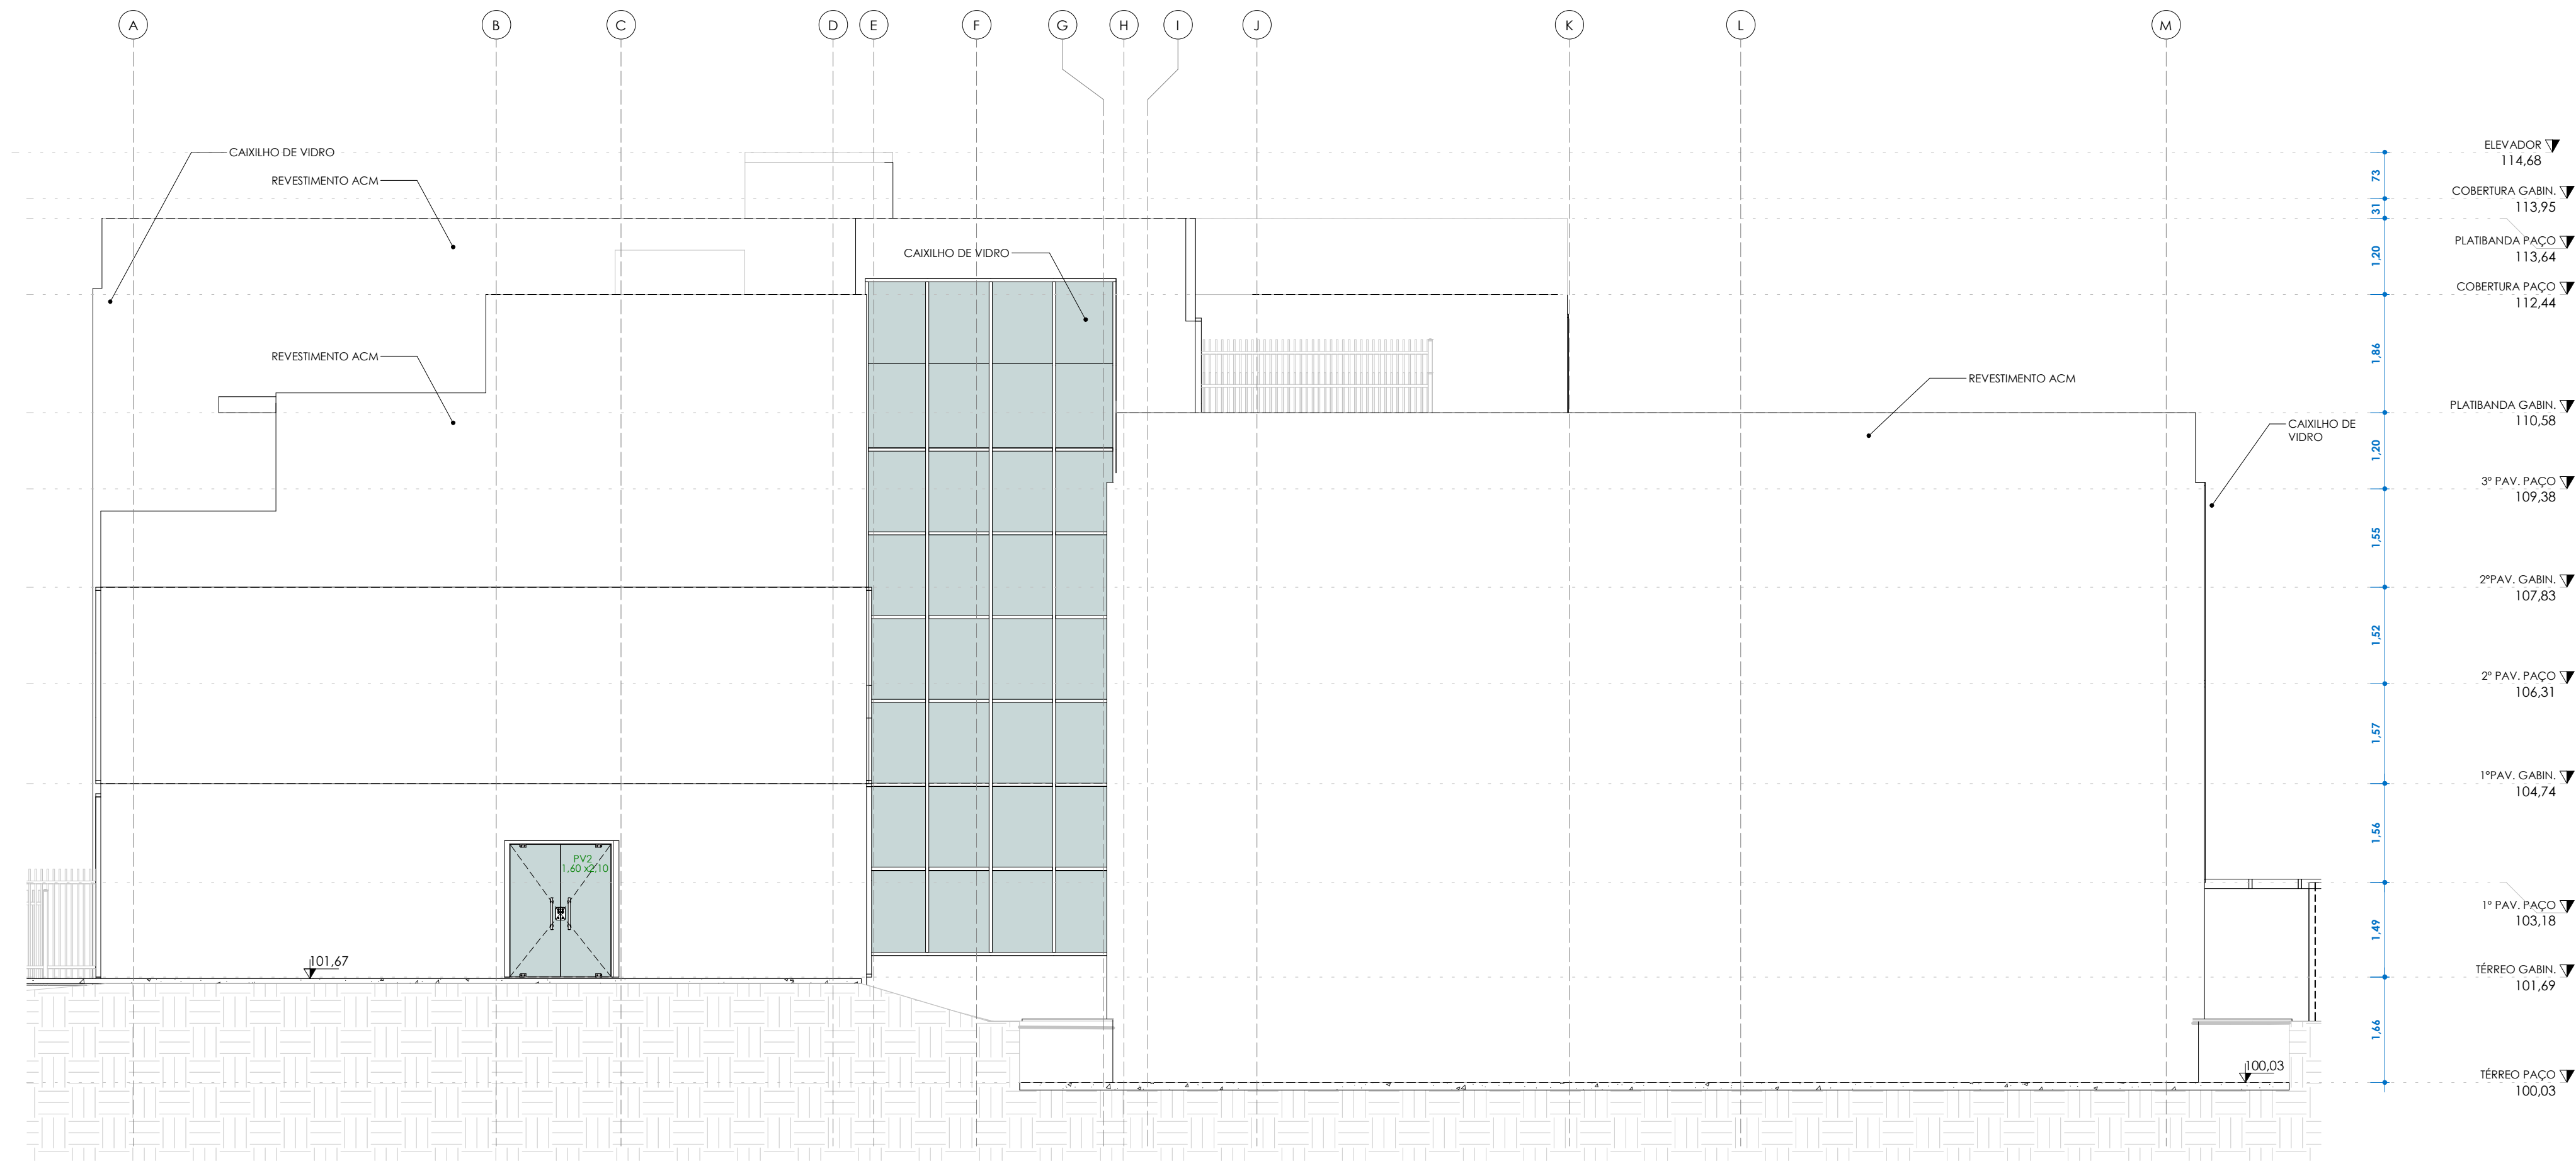

Elev. 4
ESC:1 : 75

Tabela de Portas - Área					
Cód.	Quant.	Dimensões		Área	Descrição
		Largura	Altura		
9	16	2 cm	0,00 m	0,00 m²	Soleira rampada desnível até 2cm (cimentado / alvenaria 15,5cm)
AB01	5	100 cm	210 cm	21,0 m²	ABERTURA - 1,00m
COB	3	154 cm	204 cm	31,4 m²	PORTAO METALICO DUAS FOLHAS DE ABRIR
DD4	2	120 cm	210 cm	25,2 m²	Porta de Madeira com uma folha de abrir
PM02	55	90 cm	210 cm	1,89 m²	PORTA DE MADEIRA COM REVESTIMENTO LAMINADO MELAMINICO
PM03	1	100 cm	210 cm	21,0 m²	PORTA DE MADEIRA COM REVESTIMENTO LAMINADO MELAMINICO
PM04	21	80 cm	180 cm	1,44 m²	PORTA DE MADEIRA COM REVESTIMENTO LAMINADO MELAMINICO - BANHEIRO
PM07	15	90 cm	210 cm	1,89 m²	PORTA DE MADEIRA COM ACABAMENTO EM PINTURA ESMALTE
PM08	16	93 cm	211 cm	1,96 m²	PORTA DE MADEIRA COM CHAPA DE PROTEÇÃO, COM ACABAMENTO EM PINTURA ESMALTE
PV1	8	90 cm	210 cm	1,89 m²	PORTA DE ALUMINIO PIVOTANTE COM VIDRO LAMINADO TEMPERADO DE 8mm
PV2	4	80 cm	210 cm	1,68 m²	
YD10D D	3				
149					

Tabela de Janelas - Área				
Cód.	Quantidade	Dimensões		Descrição
		Largura	Altura	
CX02	15	0,80	0,80	CAIXILHO ALUMINIO COM VIDRO LAMINADO TEMPERADO 8mm-MAXIM-AR 80x80cm
15				

TABELA DE ACABAMENTOS	
☐	PSO
☒	REVESTIMENTO CERÁMICO PARA PISO COM PLACAS TIPO PORCELANATO DE DIMENSÕES 60X60 CM
☒	REVESTIMENTO CERÁMICO PARA PISO COM PLACAS TIPO PORCELANATO DE DIMENSÕES 60X60 CM COM RODAPÉ CERÁMICO DE 7CM DE ALTURA COM PLACAS TIPO ESMALTADA EXTRA DE DIMENSÕES 60X60CMAPÉ
☒	REVESTIMENTO VINÍLICO ESPESSURA DE 3,2 mm, PARA TRÁFEGO INTENSO COM IMPERMEABILIZANTE ACRÍLICO
☒	PISO DE CONCRETO COM CONCRETO MOLDADO IN LOCO, USINADO, ACABAMENTO CONVENCIONAL, ESPESSURA 8 CM
☒	PISO INTERTRAVADO, COM BLOCO RETANGULAR COR NATURAL DE 20 X 10 CM, ESPESSURA 6 CM
☒	PAREDE
☒	REVESTIMENTO CERÁMICO PARA PAREDES INTERNAS COM PLACAS TIPO ESMALTADA EXTRA DE DIMENSÕES 33X45 CM APLICADAS NA ALTURA INTEIRA DAS PAREDES
☒	TINTA ACRÍLICA - REBOCO COM MASSA CORRIDA
☒	REVESTIMENTO EM PLACA DE ALUMÍNIO COMPOSTO "ACM" ESPESSURA DE 4 mm E ACABAMENTO EM PVDF
☒	TETO
☒	TINTA ACRÍLICA - REBOCO COM MASSA CORRIDA
☒	FORRO EM PLACAS DE GESSO, PARA AMBIENTES COMERCIAIS

QUADRO DE ÁREAS			PLANTA DE SITUAÇÃO (SEM ESCALA)	
PRÉDIO PRINCIPAL	EXISTENTE	AMPLIAÇÃO		
TÉRREO	820,97 m²	300,32 m²		
1º PAVIMENTO	820,97 m²	300,32 m²		
2º PAVIMENTO	820,97 m²	300,32 m²		
3º PAVIMENTO	820,97 m²	300,32 m²		
GABINETE	164,80 m²	71,88 m²		
1º PAVIMENTO	164,80 m²	71,88 m²		
2º PAVIMENTO	164,80 m²	71,88 m²		
SOMA DAS ÁREAS	3.778,28 m²	1.416,92 m²		
TOTAL CONSTRUÍDA	5.195,20 m²			



PROJETOS E ENGENHARIA LTDA
Parque Domingos Lúis, 207 - Jd. São Paulo, São Paulo - SP.
CNPJ 38.880.676/0001-40 CREA 038.07.24

CIENTE:
PREFEITURA MUNICIPAL DE ITAQUAQUECETUBA

PROJETO:
REFORMA E EXPANSÃO DO PAÇO MUNICIPAL
AV. VER. JOÃO FERNANDES DA SILVA, 283 - VILA VIRGÍNIA, ITAQUAQUECETUBA - SP

ETAPA:
PROJETO BÁSICO DE ARQUITETURA
VISTAS 3 E 4

RESPONSÁVEL TÉCNICO:
CINTIA HARUM SICITO

CREA:
5061006491

ART:
28027230323046367

DESENHO:
BRUNO SOUZA


ASS:

ESCALA:
1 : 75


REVISÃO:
000

E12

REVISÃO	DATA	DESCRIÇÃO	ARQ
000	OUT/2023	EMISSÃO INICIAL	PS-ITA-PAC-ARQ-ELE-F12_15-REV000

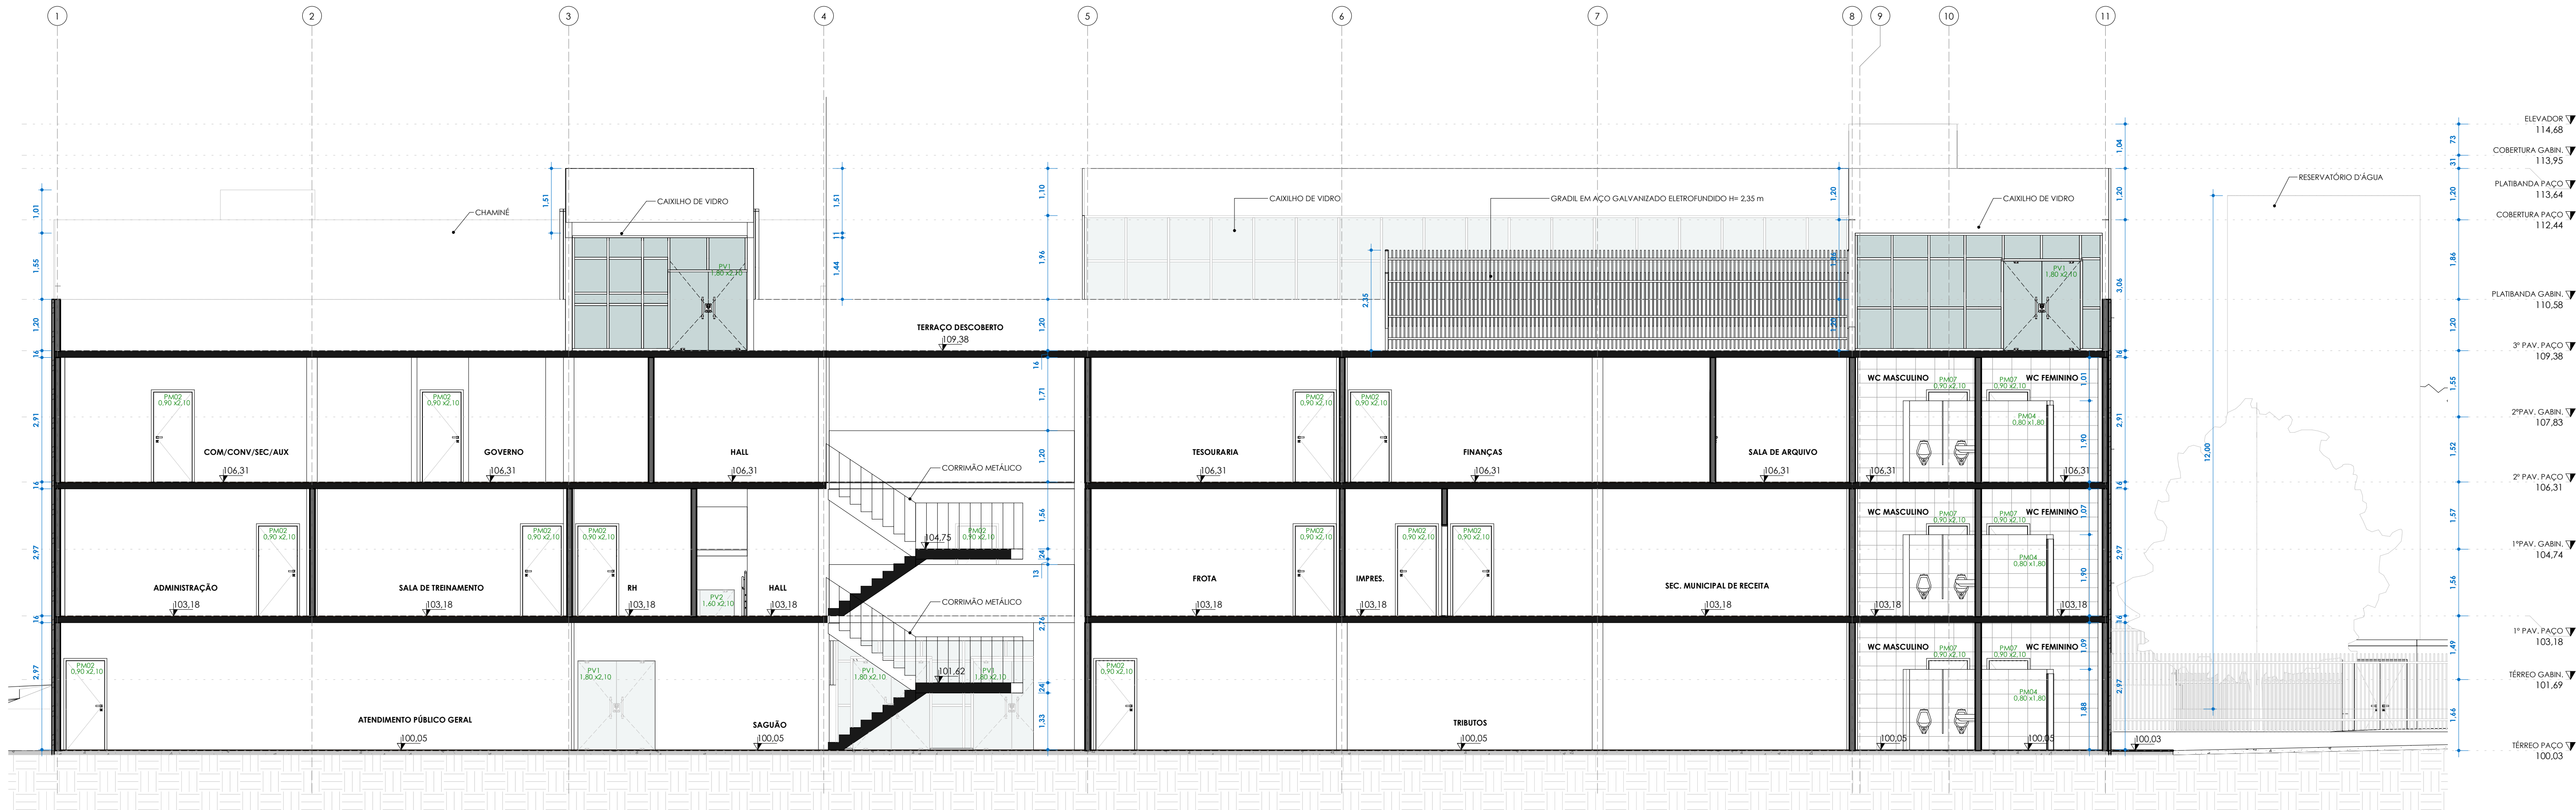

B
ESC:1 : 75

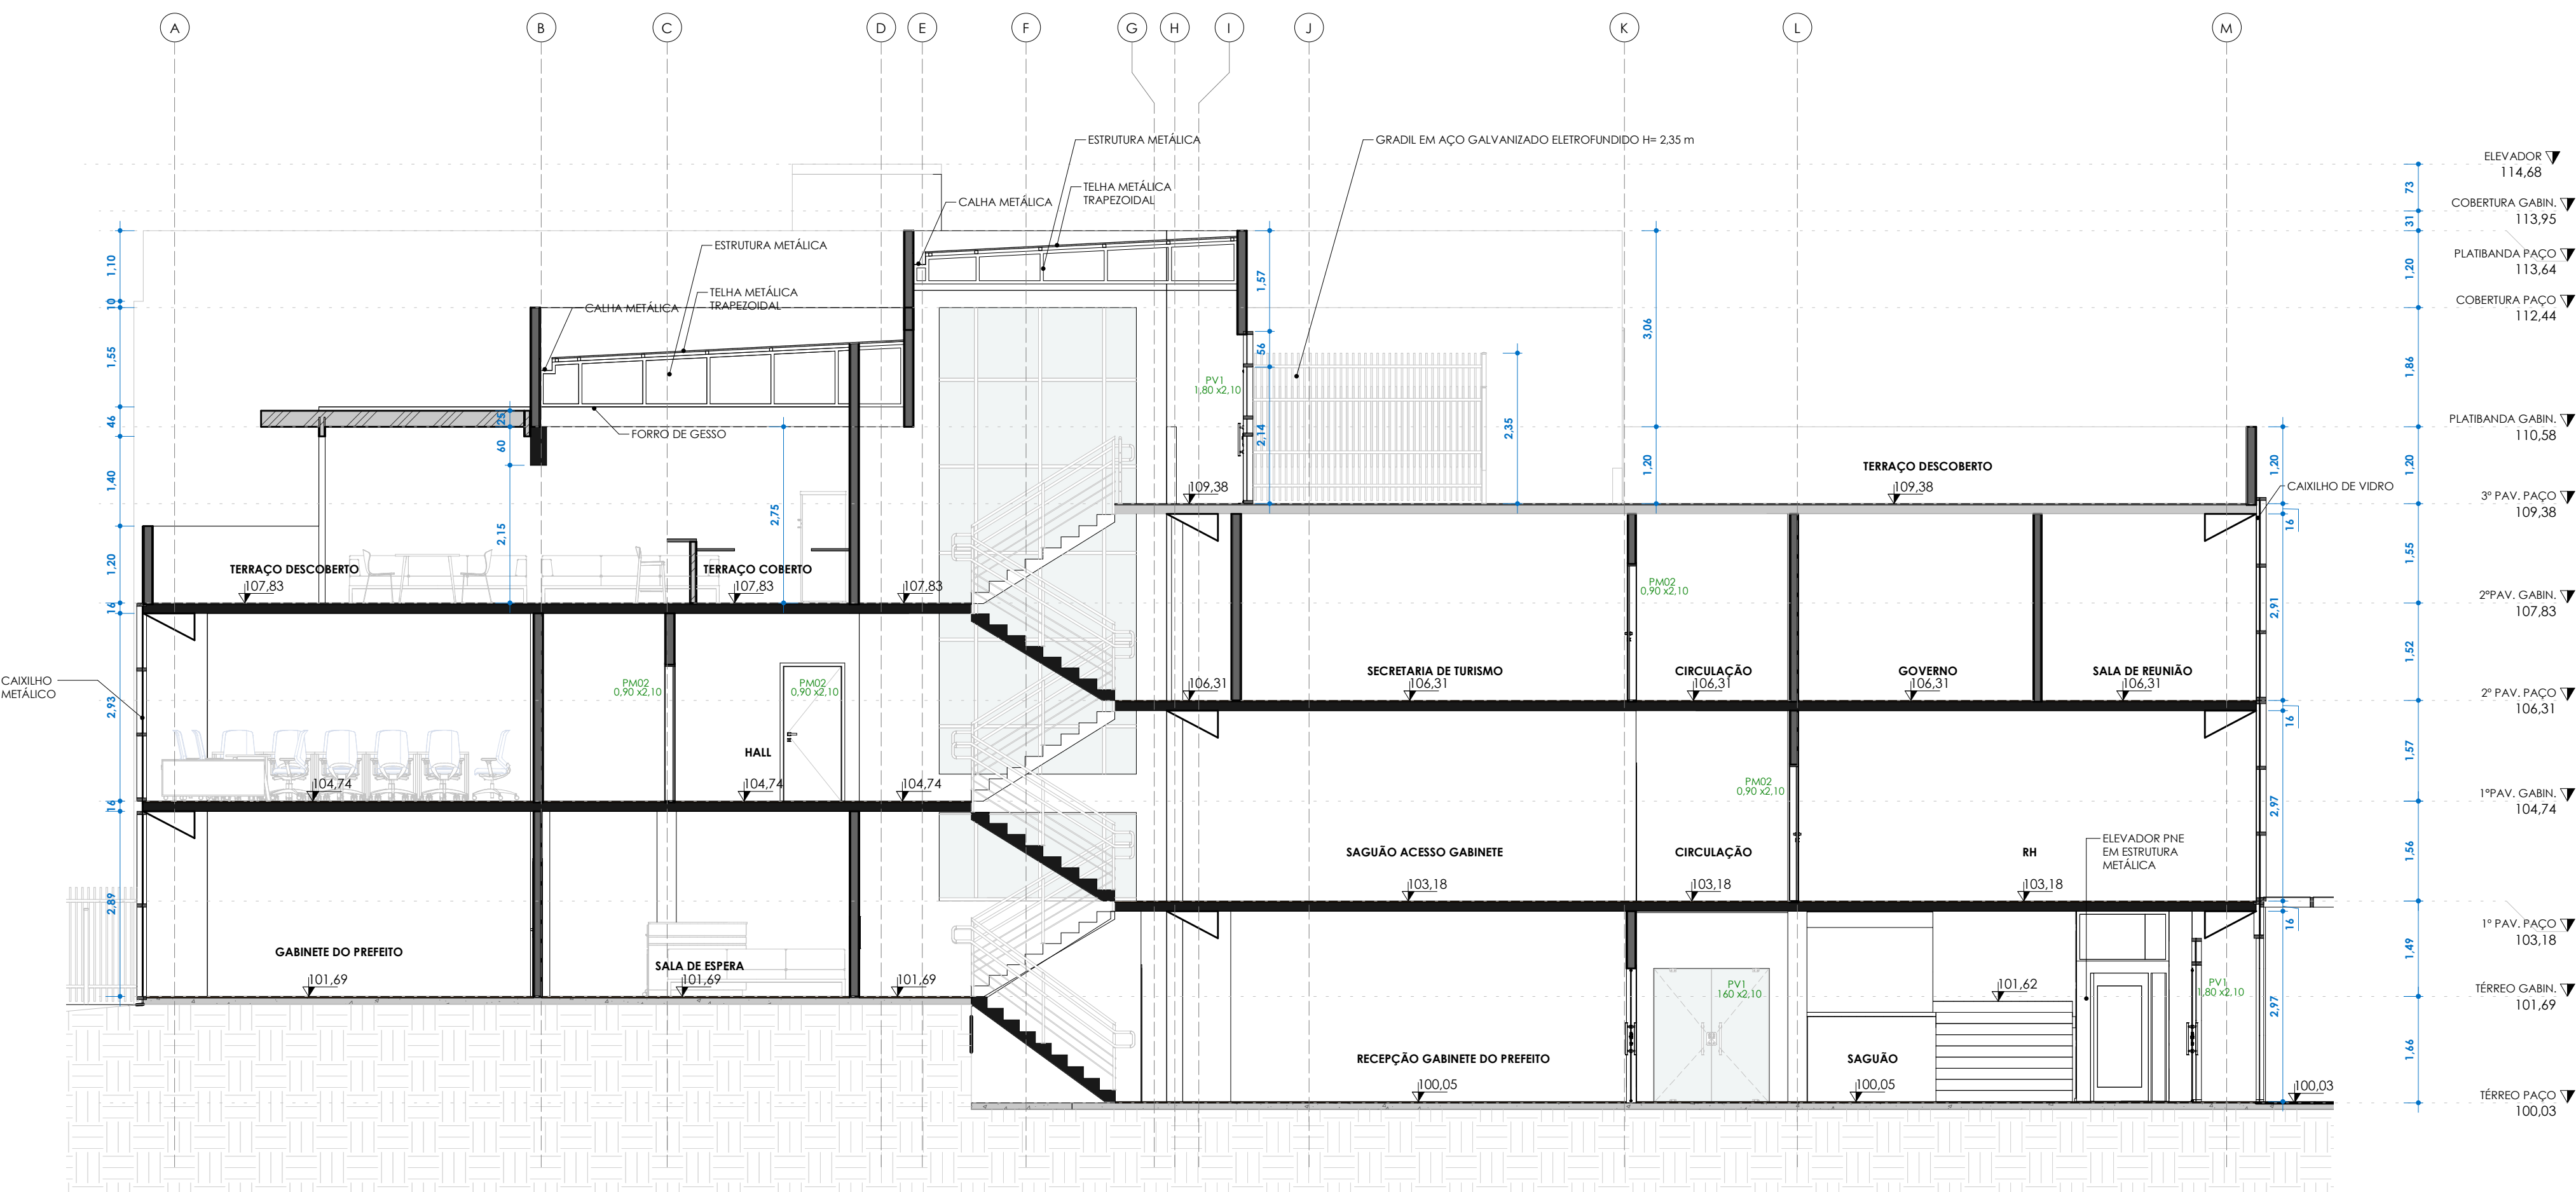

A
ESC:1 : 75

Tabela de Portas - Área					
Cód.	Quant.	Dimensões		Área	Descrição
		Largura	Altura		
9	16	2 cm	0,00 m	0,00 m²	Soleira rampada deslível até 2cm (cimentada / alvenaria 15,5cm)
AB01	5	100 cm	210 cm	2,10 m²	ABERTURA - 1,00m
C08	3	154 cm	204 cm	3,14 m²	PORTÃO METÁLICO DUAS FOLHAS DE ABIR
D04	2	120 cm	210 cm	2,52 m²	Porta de Madeira com uma folha de abrir
PM02	55	90 cm	210 cm	1,89 m²	PORTA DE MADEIRA COM REVESTIMENTO LAMINADO MELAMÍNICO
PM03	1	100 cm	210 cm	2,10 m²	PORTA DE MADEIRA COM REVESTIMENTO LAMINADO MELAMÍNICO
PM04	21	80 cm	180 cm	1,44 m²	PORTA DE MADEIRA COM REVESTIMENTO LAMINADO MELAMÍNICO - BANHEIRO
PM07	15	90 cm	210 cm	1,89 m²	PORTA DE MADEIRA COM ACABAMENTO EM PINTURA ESMALTE
PM08	16	93 cm	211 cm	1,96 m²	PORTA DE MADEIRA COM CHAPA DE PROTEÇÃO, COM ACABAMENTO EM PINTURA ESMALTE
PV1	8	90 cm	210 cm	1,89 m²	PORTA DE ALUMÍNIO PIVOTANTE COM VIDRO LAMINADO TEMPERADO DE 8mm
PV2	4	80 cm	210 cm	1,68 m²	
YD10D D	3				
149					

Tabela de Janelas - Área				
Cód.	Quantidade	Dimensões		Descrição
		Altura	Largura	
CX02	15	0,80	0,80	CAIXILHO ALUMÍNIO COM VIDRO LAMINADO TEMPERADO 8mm - MAXIM-AR 80x80cm
15				


TABELA DE ACABAMENTOS	
☐ PISO	
☒ REVESTIMENTO CERÂMICO PARA PISO COM PLACAS TIPO PORCELANATO DE DIMENSÕES 60x60 CM	
☒ REVESTIMENTO CERÂMICO PARA PISO COM PLACAS TIPO PORCELANATO DE DIMENSÕES 60x60 CM COM RODAPÉ CERÂMICO DE 7CM DE ALTURA COM PLACAS TIPO ESMALTADA EXTRA DE DIMENSÕES 60x60CMAPÉ	
☒ REVESTIMENTO VINÍLICO ESPESURA DE 3,2 mm, PARA TRÁFEGO INTENSO COM IMPERMEABILIZANTE ACRÍLICO	
☒ PISO DE CONCRETO COM CONCRETO MOLDOADO IN LOCO, USINADO, ACABAMENTO CONVENCIONAL, ESPESURA 8 CM	
☒ PISO INTERTRAVADO, COM BLOCO RETANGULAR COR NATURAL DE 20 X 10 CM, ESPESURA 6 CM	
☒ PAREDE	
☒ REVESTIMENTO CERÂMICO PARA PAREDES INTERNAS COM PLACAS TIPO ESMALTADA EXTRA DE DIMENSÕES 33x45 CM APLICADAS NA ALTURA INTEIRA DAS PAREDES	
☒ TINTA ACRÍLICA - REBOCO COM MASSA CORRIDA	
☒ REVESTIMENTO EM PLACA DE ALUMÍNIO COMPOSTO "ACM" ESPESURA DE 4 mm E ACABAMENTO EM PVDF	
☒ TINTA ACRÍLICA - REBOCO COM MASSA CORRIDA	
☒ FORRO EM PLACAS DE GESSO, PARA AMBIENTES COMERCIAIS	

QUADRO DE ÁREAS			PLANTA DE SITUAÇÃO (SEM ESCALA)
PRÉDIO PRINCIPAL	EXISTENTE	AMPLIAÇÃO	
TÉRREO	820,97 m²	300,32 m²	
1º PAVIMENTO	820,97 m²	300,32 m²	
2º PAVIMENTO	820,97 m²	300,32 m²	
3º PAVIMENTO	820,97 m²	300,32 m²	
GABINETE			
TÉRREO	164,80 m²	71,88 m²	
1º PAVIMENTO	164,80 m²	71,88 m²	
2º PAVIMENTO	164,80 m²	71,88 m²	
SOMA DAS ÁREAS	3.778,28 m²	1.416,92 m²	
TOTAL CONSTRUIDA		5.195,20 m²	




PROJETOS E ENGENHARIA LTDA
Parque Domingos Lúis, 207 - Jd. São Paulo, São Paulo - SP.
CNPJ 38.880.676/0001-40 CREA 038.07.24

CLIENTE: PREFEITURA MUNICIPAL DE ITAQUAQUECETUBA		FOLHA: E13	
PROJETO: REFORMA E EXPANSÃO DO PAÇO MUNICIPAL AV. VER. JOÃO FERREIRA DA SILVA, 283 - VILA VIRGÍNIA, ITAQUAQUECETUBA - SP		ETAPA: PROJETO BÁSICO DE ARQUITETURA CORTES A E B	
RESPONSÁVEL TÉCNICO: CINTIA HARUM SICITO	CREA: 5061006491	ART: 28027/2303204637	DESENHO: BRUNO SOUZA
ESCALA: 1:75	REVISÃO: 000		

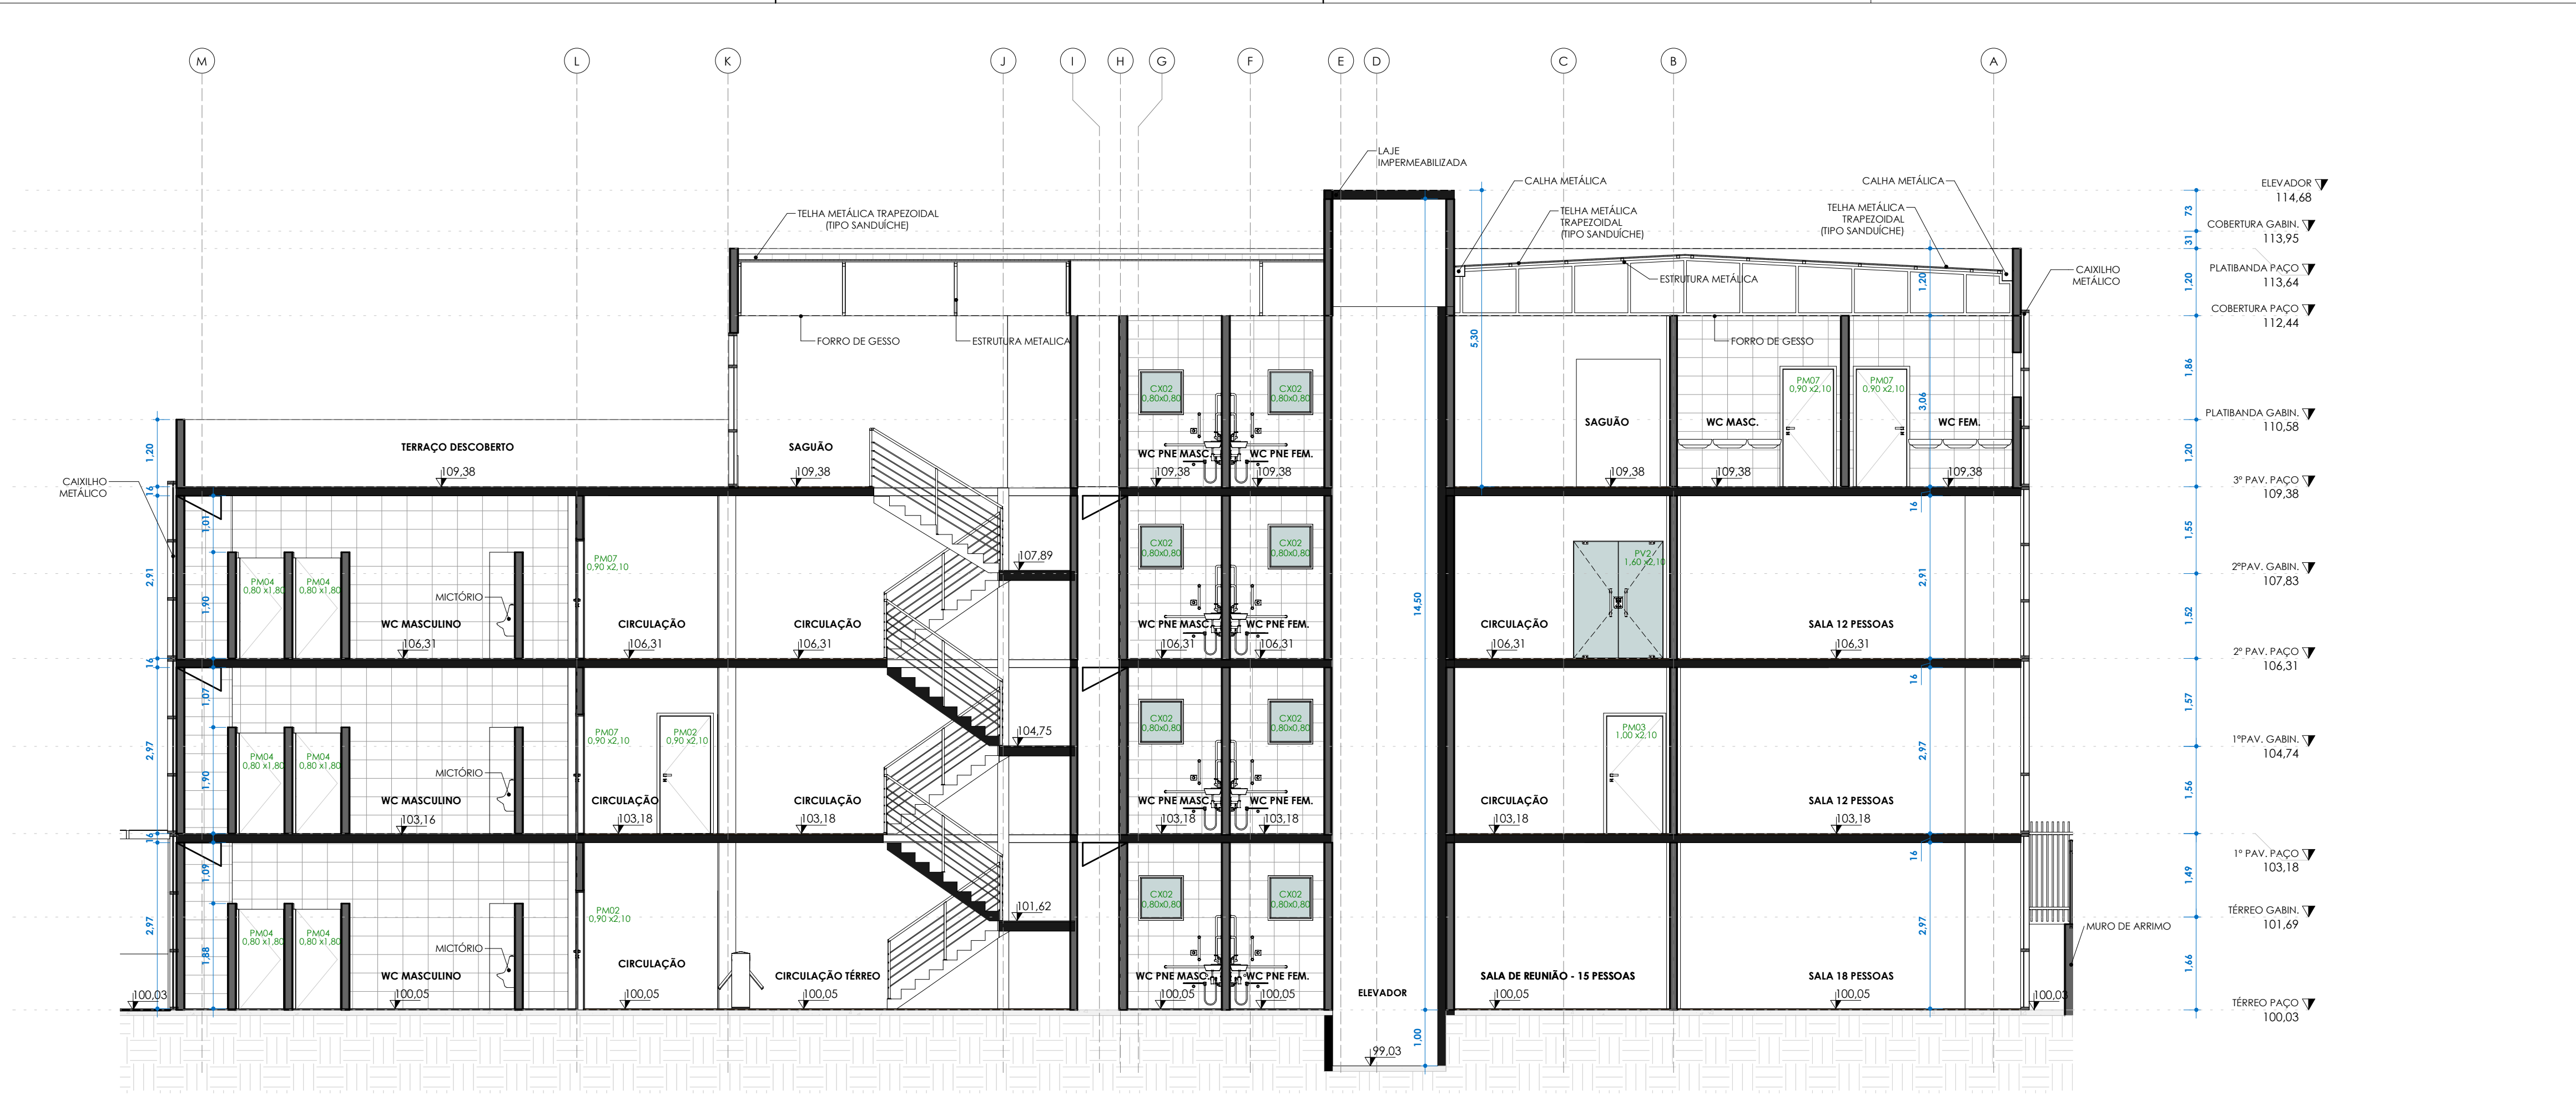

C
ESC:1 : 75

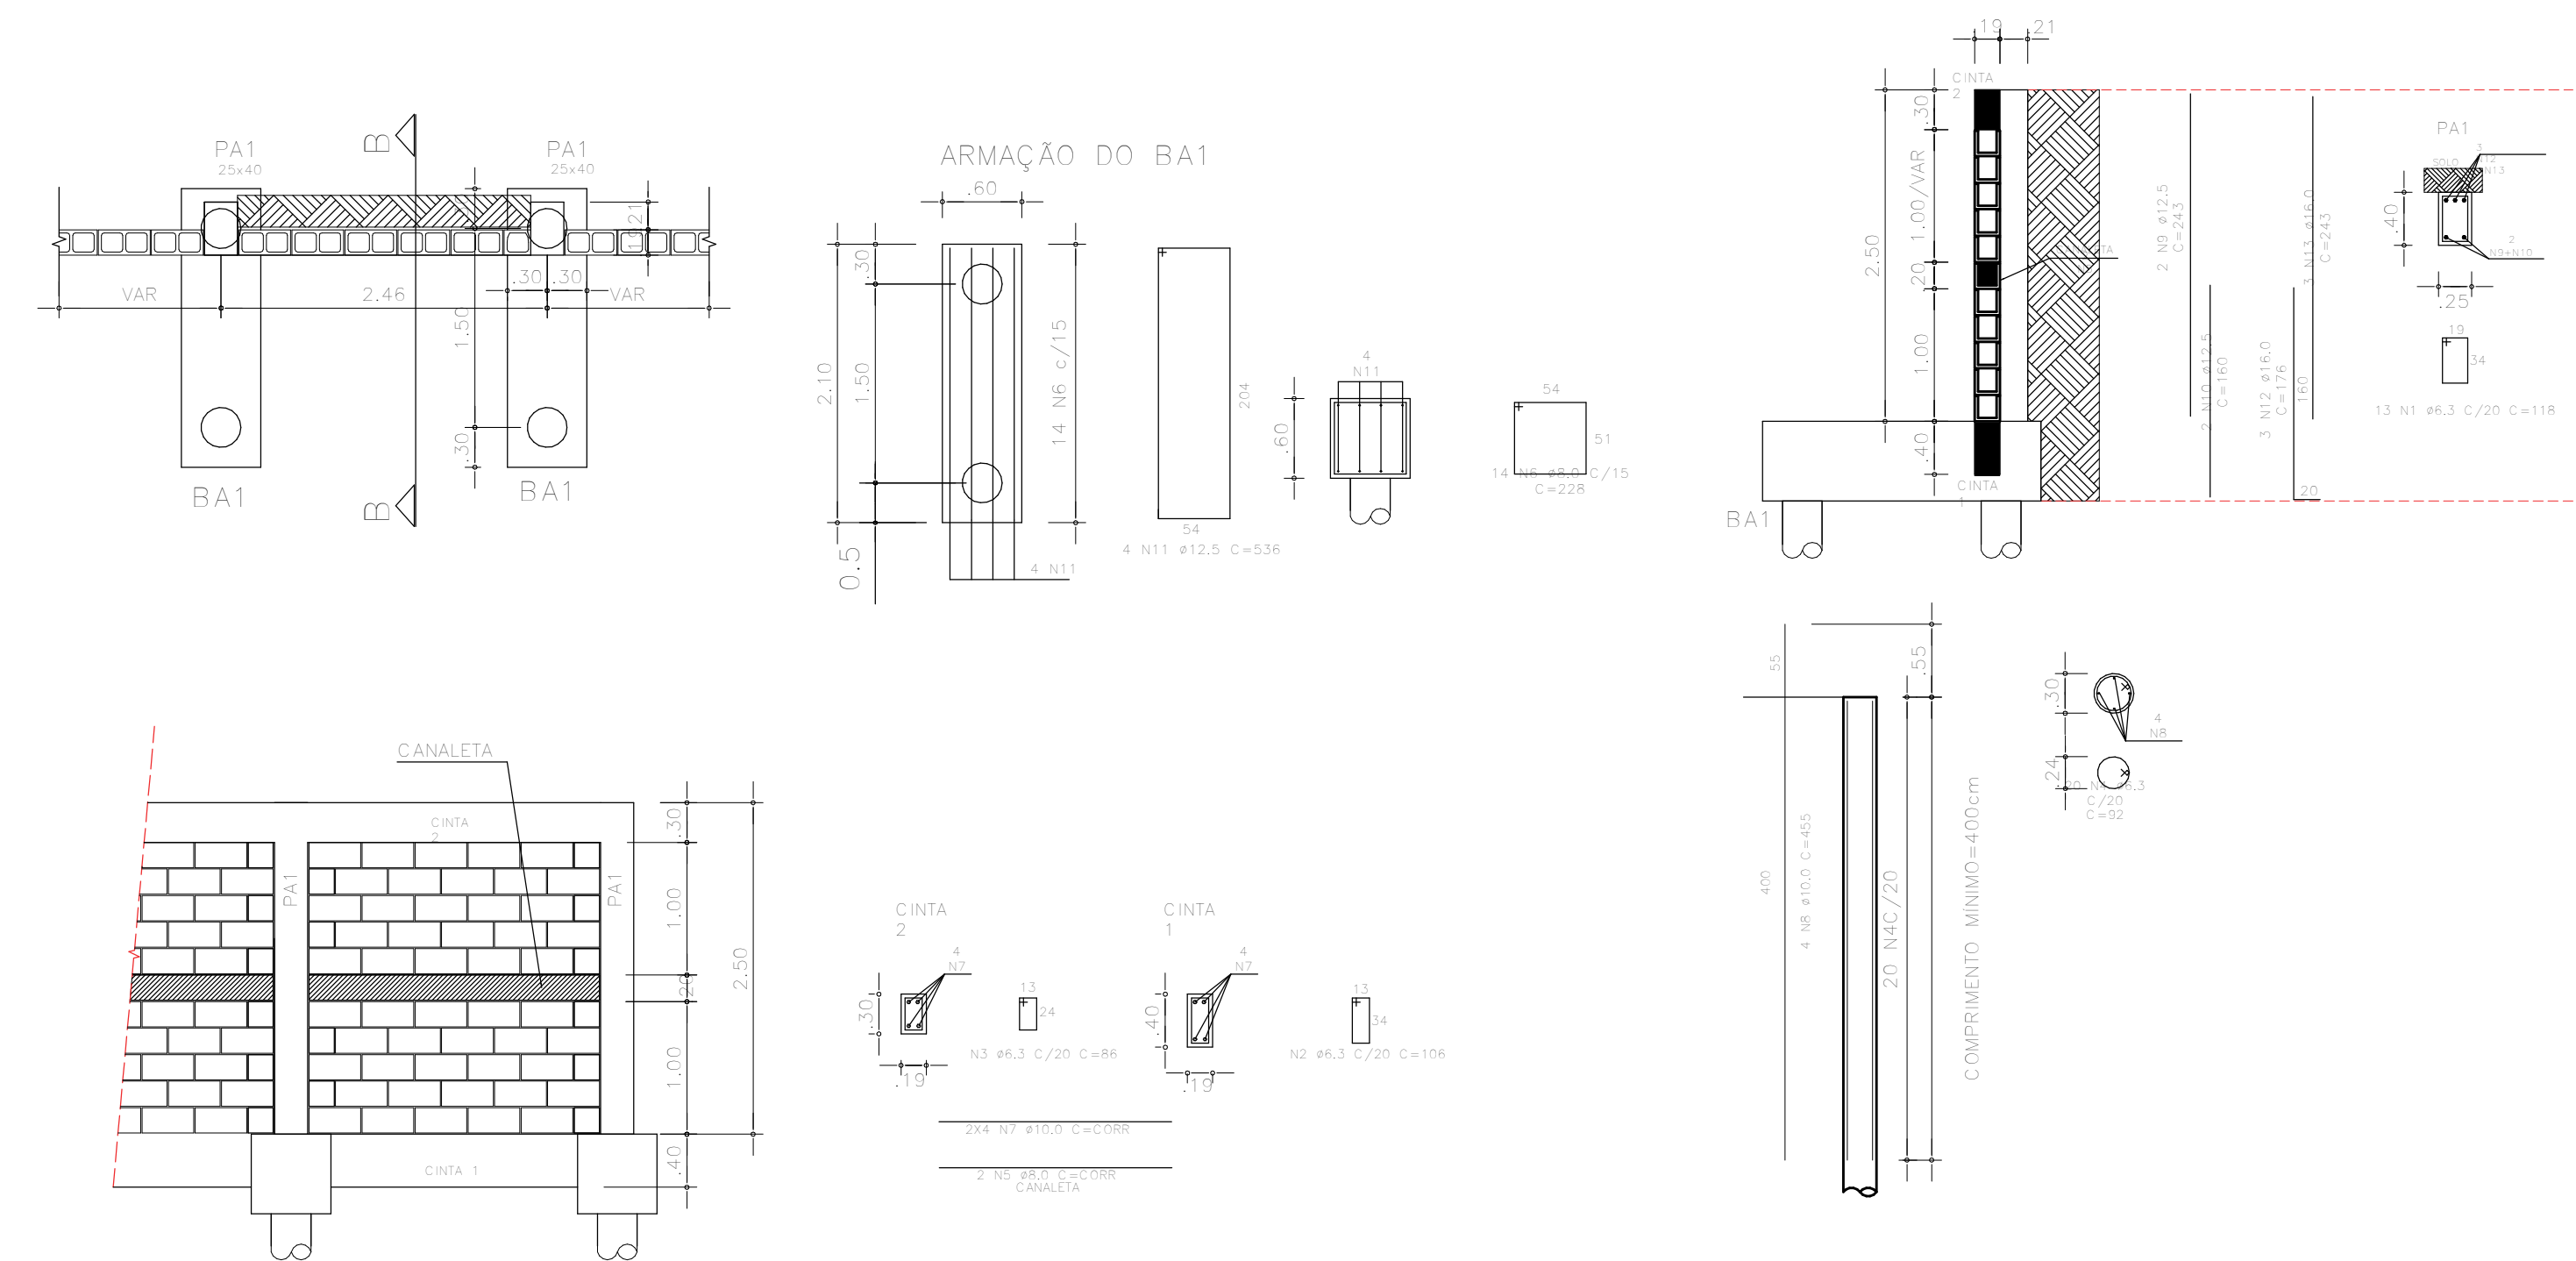

DETALHE MURO DE ARRIMO
ESC: 1 : 50

Tabela de Portas - Área				
Cód.	Quant.	Dimensões		Descrição
		Largura	Altura	Área
P	16	2 cm	0,00 m	Saleia rampada desnível ate 2cm (cimentado) / alvenaria 15,5cm)
AB01	5	100 cm	210 cm	2,10 m² ABERTURA - 1,00m
C08	3	154 cm	204 cm	3,14 m² PORTAO METALICO DUAS FOLHAS DE ABRIR
D04	2	120 cm	210 cm	2,52 m² Porta de Madeira com uma folha de abrir
PM02	55	90 cm	210 cm	1,89 m² PORTA DE MADEIRA COM REVESTIMENTO LAMINADO MELAMINICO
PM03	1	100 cm	210 cm	2,10 m² PORTA DE MADEIRA COM REVESTIMENTO LAMINADO MELAMINICO
PM04	21	80 cm	180 cm	1,44 m² PORTA DE MADEIRA COM REVESTIMENTO LAMINADO MELAMINICO - BANHEIRO
PM07	15	90 cm	210 cm	1,89 m² PORTA DE MADEIRA COM ACABAMENTO EM PINTURA ESMALTE
PM08	16	93 cm	211 cm	1,96 m² PORTA DE MADEIRA COM CHAPA DE PROTEÇÃO, COM ACABAMENTO EM PINTURA ESMALTE
PV1	8	90 cm	210 cm	1,89 m² PORTA DE ALUMÍNIO PIVOTANTE COM VIDRO LAMINADO TEMPERADO DE 8mm
PV2	4	80 cm	210 cm	1,68 m²
YD10D	3			
149				

Tabela de Janelas - Área				
Cód.	Quantidade	Altura	Largura	Descrição
CX02	15	0,80	0,80	CAIXILHO ALUMÍNIO COM VIDRO LAMINADO TEMPERADO 8mm -MAXIM-AR 80x80cm
15				


TABELA DE ACABAMENTOS	
☐	PSO
☒	REVESTIMENTO CERÂMICO PARA PISO COM PLACAS TIPO PORCELANATO DE DIMENSÕES 60x60 CM
☒	REVESTIMENTO CERÂMICO PARA PISO COM PLACAS TIPO PORCELANATO DE DIMENSÕES 60x60 CM COM RODAPÉ CERÂMICO DE 7CM DE ALTURA COM PLACAS TIPO ESMALTADA EXTRA DE DIMENSÕES 60x60CMxPE
☒	REVESTIMENTO VINÍLICO ESPESSURA DE 3,2 mm, PARA TRÁFEGO INTENSO COM IMPERMEABILIZANTE ACRÍLICO
☒	PISO DE CONCRETO COM CONCRETO MOLDADO IN LOCO, USINADO, ACABAMENTO CONVENCIONAL, ESPESSURA 8 CM
☒	PISO INTERTRAVADO, COM BLOCO RETANGULAR COR NATURAL DE 20 X 10 CM, ESPESSURA 6 CM
☒	PAREDE
☒	REVESTIMENTO CERÂMICO PARA PAREDES INTERNAS COM PLACAS TIPO ESMALTADA EXTRA DE DIMENSÕES 33x45 CM APLICADAS NA ALTURA INTEIRA DAS PAREDES
☒	TINTA ACRÍLICA - REBOCO COM MASSA CORRIDA
☒	REVESTIMENTO EM PLACA DE ALUMÍNIO COMPOSTO "ACM" ESPESSURA DE 4 mm E ACABAMENTO EM PVDF
☒	TEITO
☒	TINTA ACRÍLICA - REBOCO COM MASSA CORRIDA
☒	FORRO EM PLACAS DE GESSO, PARA AMBIENTES COMERCIAIS

QUADRO DE ÁREAS			PLANTA DE SITUAÇÃO (SEM ESCALA)
PRÉDIO PRINCIPAL	EXISTENTE	AMPLUAÇÃO	
TÉRREO	820,97 m²	300,32 m²	
1º PAVIMENTO	820,97 m²	300,32 m²	
2º PAVIMENTO	820,97 m²	300,32 m²	
3º PAVIMENTO	820,97 m²	300,32 m²	
GABINETE	164,80 m²	71,88 m²	
TÉRREO	164,80 m²	71,88 m²	
1º PAVIMENTO	164,80 m²	71,88 m²	
2º PAVIMENTO	164,80 m²	71,88 m²	
SOMA DAS ÁREAS	3.778,28 m²	1.416,92 m²	
TOTAL CONSTRUÍDA	5.195,20 m²		




PROJETOS E ENGENHARIA LTDA
Parque Domingos Lúis, 207 - Jd. São Paulo, São Paulo - SP.
CNPJ 38.880.676/0001-40 CREA 038.07.24

CLIENTE: PREFEITURA MUNICIPAL DE ITAQUAQUECETUBA		FOIHA:	
PROJETO: REFORMA E EXPANSÃO DO PAÇO MUNICIPAL AV. VER. JOÃO FERANDES DA SILVA, 283 - VILA VIRGÍNIA, ITAQUAQUECETUBA - SP		E14	
ETAPA: PROJETO BÁSICO DE ARQUITETURA CORTES C E DETALHE		ESCALA: Como Indicado	
RESPONSÁVEL TÉCNICO: CINTIA HARUM SICITO	CREA: 5061006491	ART: 28027230232046367	DESENHO: BRUNO SOUZA
REVISÃO 000	DATA 00/7/2023	DESCRIÇÃO EMISSÃO INICIAL	REVISÃO: 000

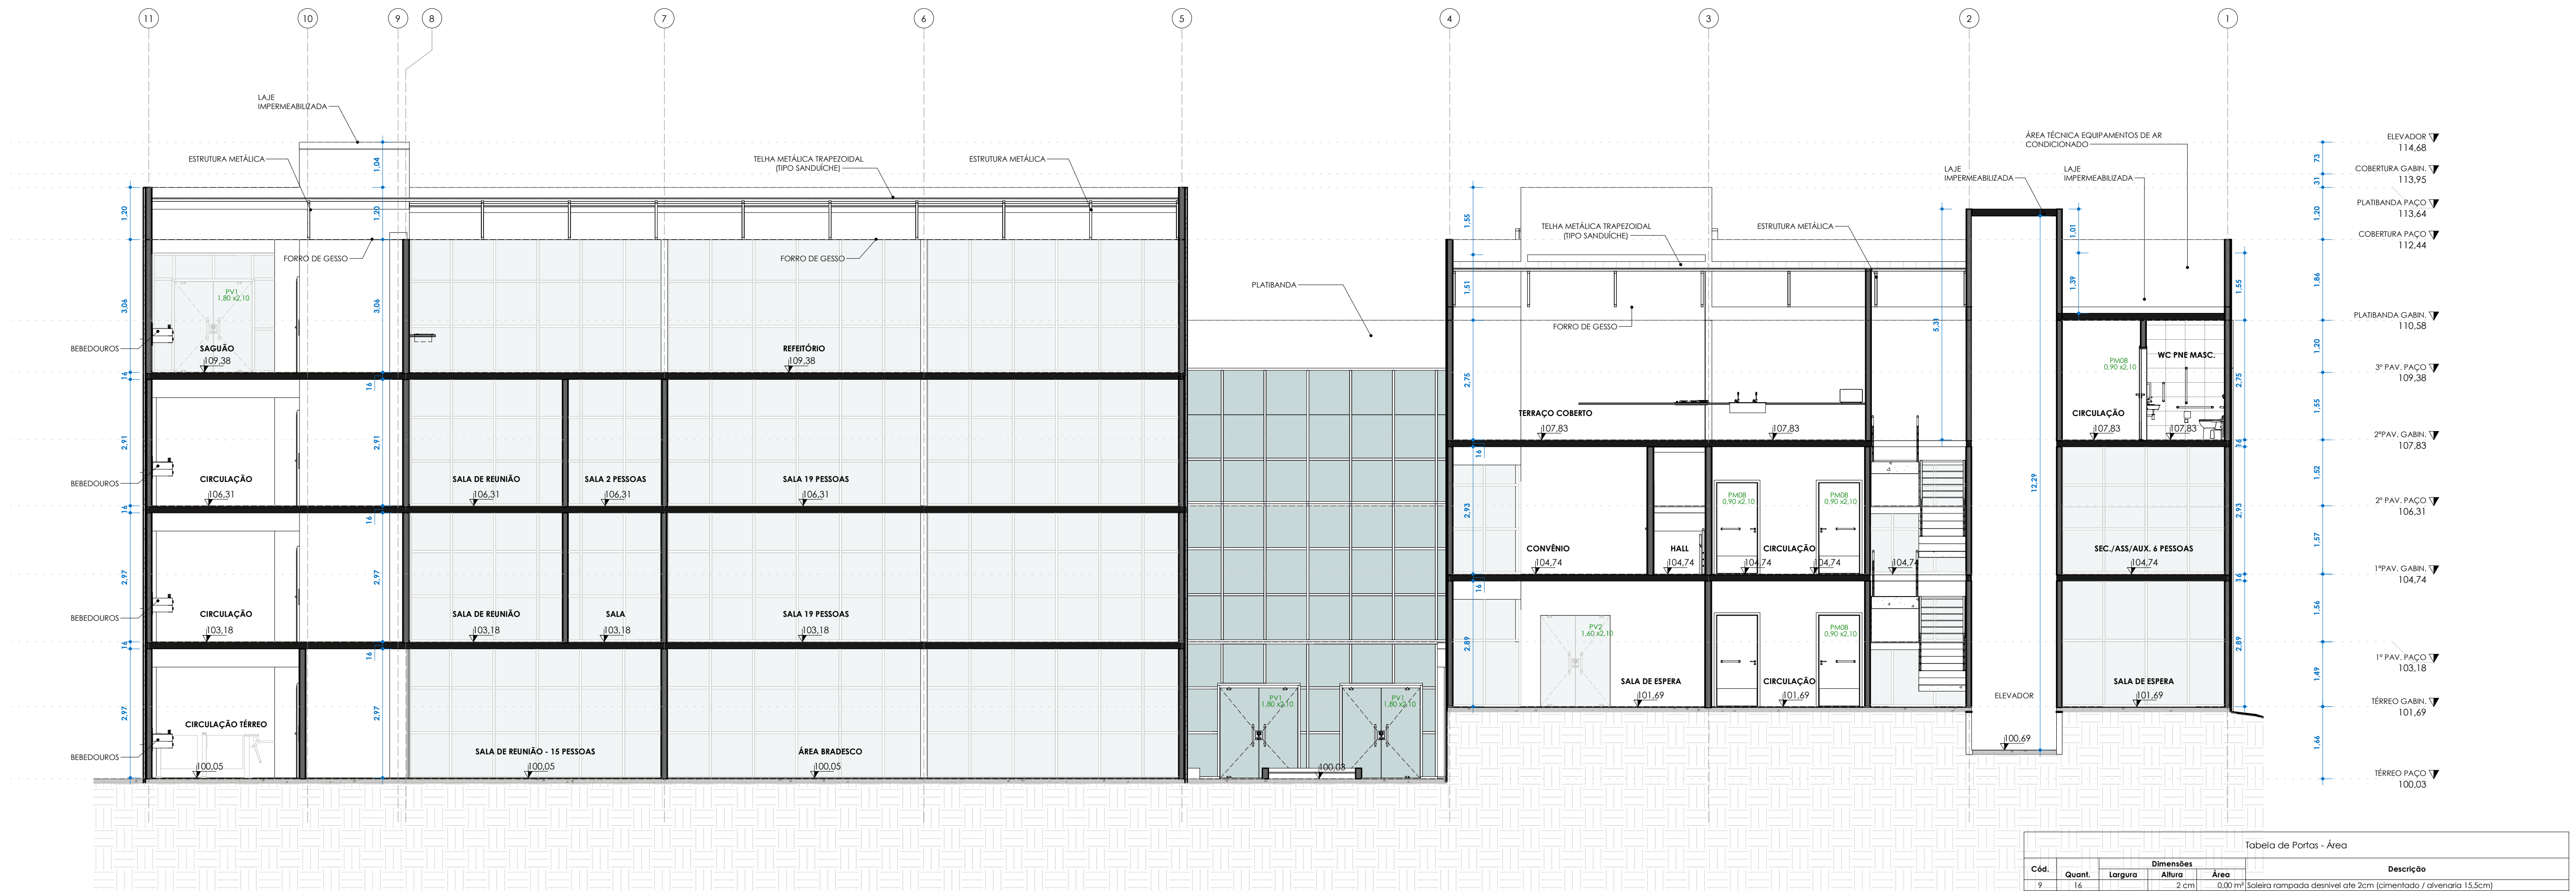

D
ESC:1 : 75

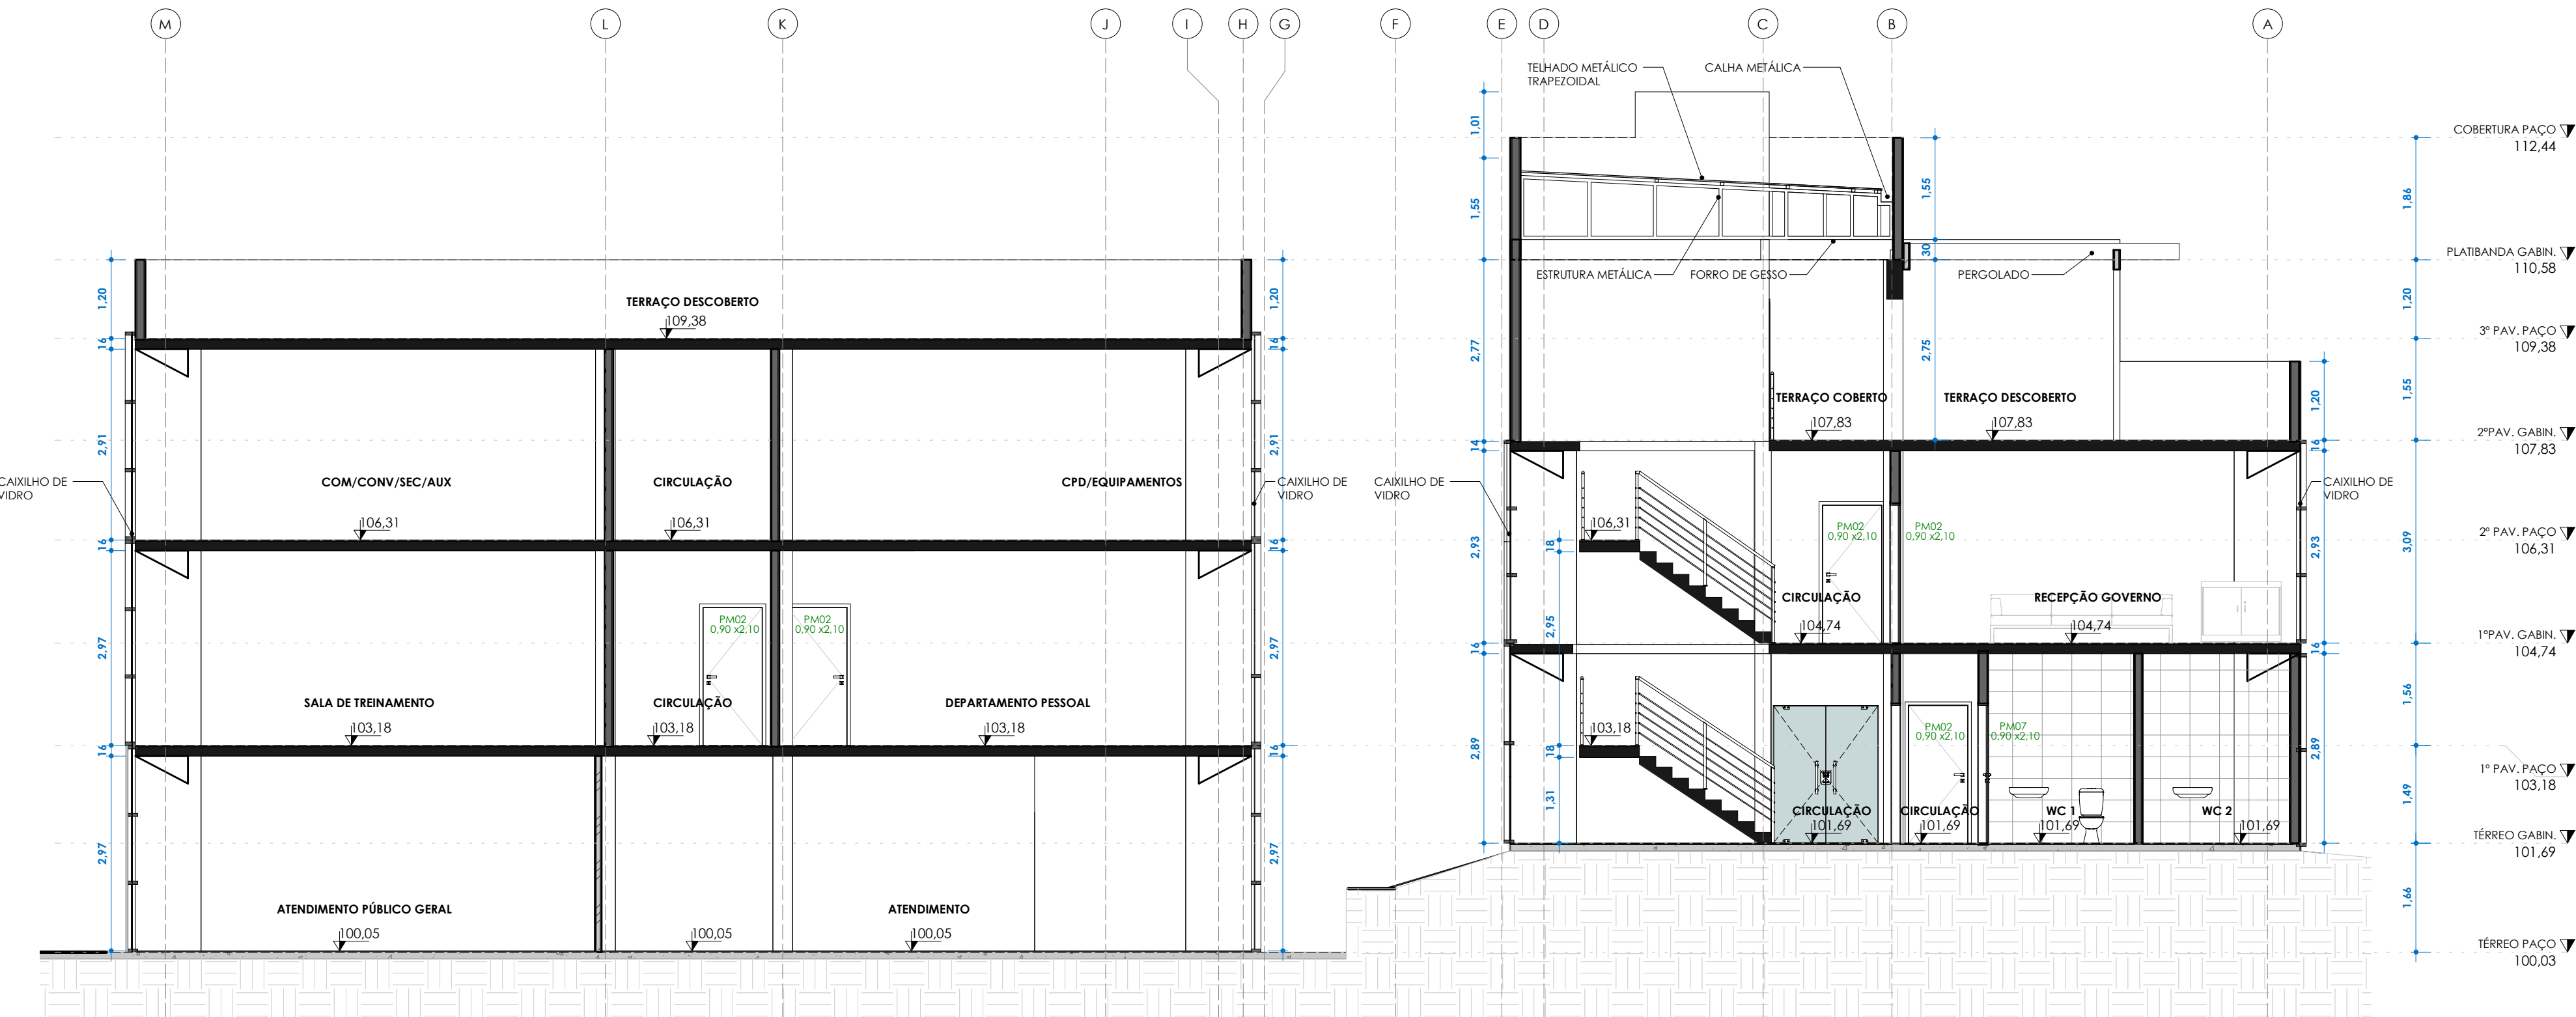

E
ESC:1 : 75

Tabela de Portas - Área					
Cód.	Quant.	Dimensões		Área	Descrição
		Largura	Altura		
9	16	2 cm	0,00 m	0,00 m²	Soleira rampada desnível até 2cm (cimentado / alvenaria 15,5cm)
AB01	5	100 cm	210 cm	2,10 m²	ABERTURA - 1,00m
CO08	3	154 cm	204 cm	3,14 m²	PORTÃO METÁLICO DUAS FOLHAS DE ABRIR
DO4	2	120 cm	210 cm	2,52 m²	Porta de Madeira com uma folha de abrir
PM02	55	90 cm	210 cm	1,89 m²	PORTA DE MADEIRA COM REVESTIMENTO LAMINADO MELAMÍNICO
PM03	1	100 cm	210 cm	2,10 m²	PORTA DE MADEIRA COM REVESTIMENTO LAMINADO MELAMÍNICO
PM04	21	80 cm	180 cm	1,44 m²	PORTA DE MADEIRA COM REVESTIMENTO LAMINADO MELAMÍNICO - BANHEIRO
PM07	15	90 cm	210 cm	1,89 m²	PORTA DE MADEIRA COM ACABAMENTO EM PINTURA ESMALTE
PM08	16	93 cm	211 cm	1,96 m²	PORTA DE MADEIRA COM CHAPA DE PROTEÇÃO, COM ACABAMENTO EM PINTURA ESMALTE
PV1	8	90 cm	210 cm	1,89 m²	PORTA DE ALUMÍNIO PIVOTANTE COM VIDRO LAMINADO TEMPERADO DE 8mm
PV2	4	80 cm	210 cm	1,68 m²	
YD10-D	3				
149					

Tabela de Janelas - Área				
Cód.	Quantidade	Altura	Largura	Descrição
CX02	15	0,80	0,80	CAIXILHO ALUMÍNIO COM VIDRO LAMINADO TEMPERADO 8mm-MAXIM-AR 80x80cm
15				

TABELA DE ACABAMENTOS	
☐	PSO
☒	REVESTIMENTO CERÂMICO PARA PISO COM PLACAS TIPO PORCELANATO DE DIMENSÕES 60x60 CM
☒	REVESTIMENTO CERÂMICO PARA PISO COM PLACAS TIPO PORCELANATO DE DIMENSÕES 60x60 CM COM RODAPÉ CERÂMICO DE 7CM DE ALTURA COM PLACAS TIPO ESMALTADA EXTRA DE DIMENSÕES 60x60CMx6
☒	REVESTIMENTO VINÍLICO ESPESSURA DE 3,2 mm, PARA TRAFEGO INTENSO COM IMPERMEABILIZANTE ACRÍLICO
☒	PISO DE CONCRETO COM CONCRETO MOLDADO IN LOCO, USINADO, ACABAMENTO CONVENCIONAL, ESPESSURA 8 CM
☒	PISO INTERTRAVADO, COM BLOCO RETANGULAR COR NATURAL DE 20 X 10 CM, ESPESSURA 6 CM
☒	PARDE
☒	REVESTIMENTO CERÂMICO PARA PAREDES INTERNAS COM PLACAS TIPO ESMALTADA EXTRA DE DIMENSÕES 33x45 CM APLICADAS NA ALTURA ÍNTEGRA DAS PAREDES
☒	TINTA ACRÍLICA - REBOCO COM MASSA CORIDA
☒	REVESTIMENTO EM PLACA DE ALUMÍNIO COMPOSTO "ACM" ESPESSURA DE 4 mm e ACABAMENTO EM PVDF
☒	TETO
☒	TINTA ACRÍLICA - REBOCO COM MASSA CORIDA
☒	FORRO EM PLACAS DE GESSO, PARA AMBIENTES COMERCIAIS

QUADRO DE ÁREAS		
PRÉDIO PRINCIPAL	EXISTENTE	AMPLIAÇÃO
TÉRREO	820,97 m²	300,32 m²
1º PAVIMENTO	820,97 m²	300,32 m²
2º PAVIMENTO	820,97 m²	300,32 m²
3º PAVIMENTO	820,97 m²	300,32 m²
GABINETE		
TÉRREO	164,80 m²	71,88 m²
1º PAVIMENTO	164,80 m²	71,88 m²
2º PAVIMENTO	164,80 m²	71,88 m²
SOMA DAS ÁREAS	3.778,28 m²	1.416,92 m²
TOTAL CONSTRUÍDA	5.195,20 m²	



PROJETOS E ENGENHARIA LTDA
Parque Domingos Lúis, 207 - Jd. São Paulo, São Paulo - SP.
CNPJ 38.880.676/0001-40 CREA 038.07.24

CLIENTE: PREFEITURA MUNICIPAL DE ITAQUAQUECETUBA		FOHA:	
PROJETO: REFORMA E EXPANSÃO DO PAÇO MUNICIPAL AV. VER. JOÃO FERREIRA DA SILVA, 283 - VILA VIRGÍNIA, ITAQUAQUECETUBA - SP		E15	
ETAPA: PROJETO BÁSICO DE ARQUITETURA CORTE D E E		ESCALA: 1:75	
RESPONSÁVEL TÉCNICO: CINTIA HARUM SICITO	CREA: 5061006491	ART: 2802723032046367	DESENHO: BRUNO SOUZA
REVISÃO 000		DATA OUT/2023	REVISÃO 000