
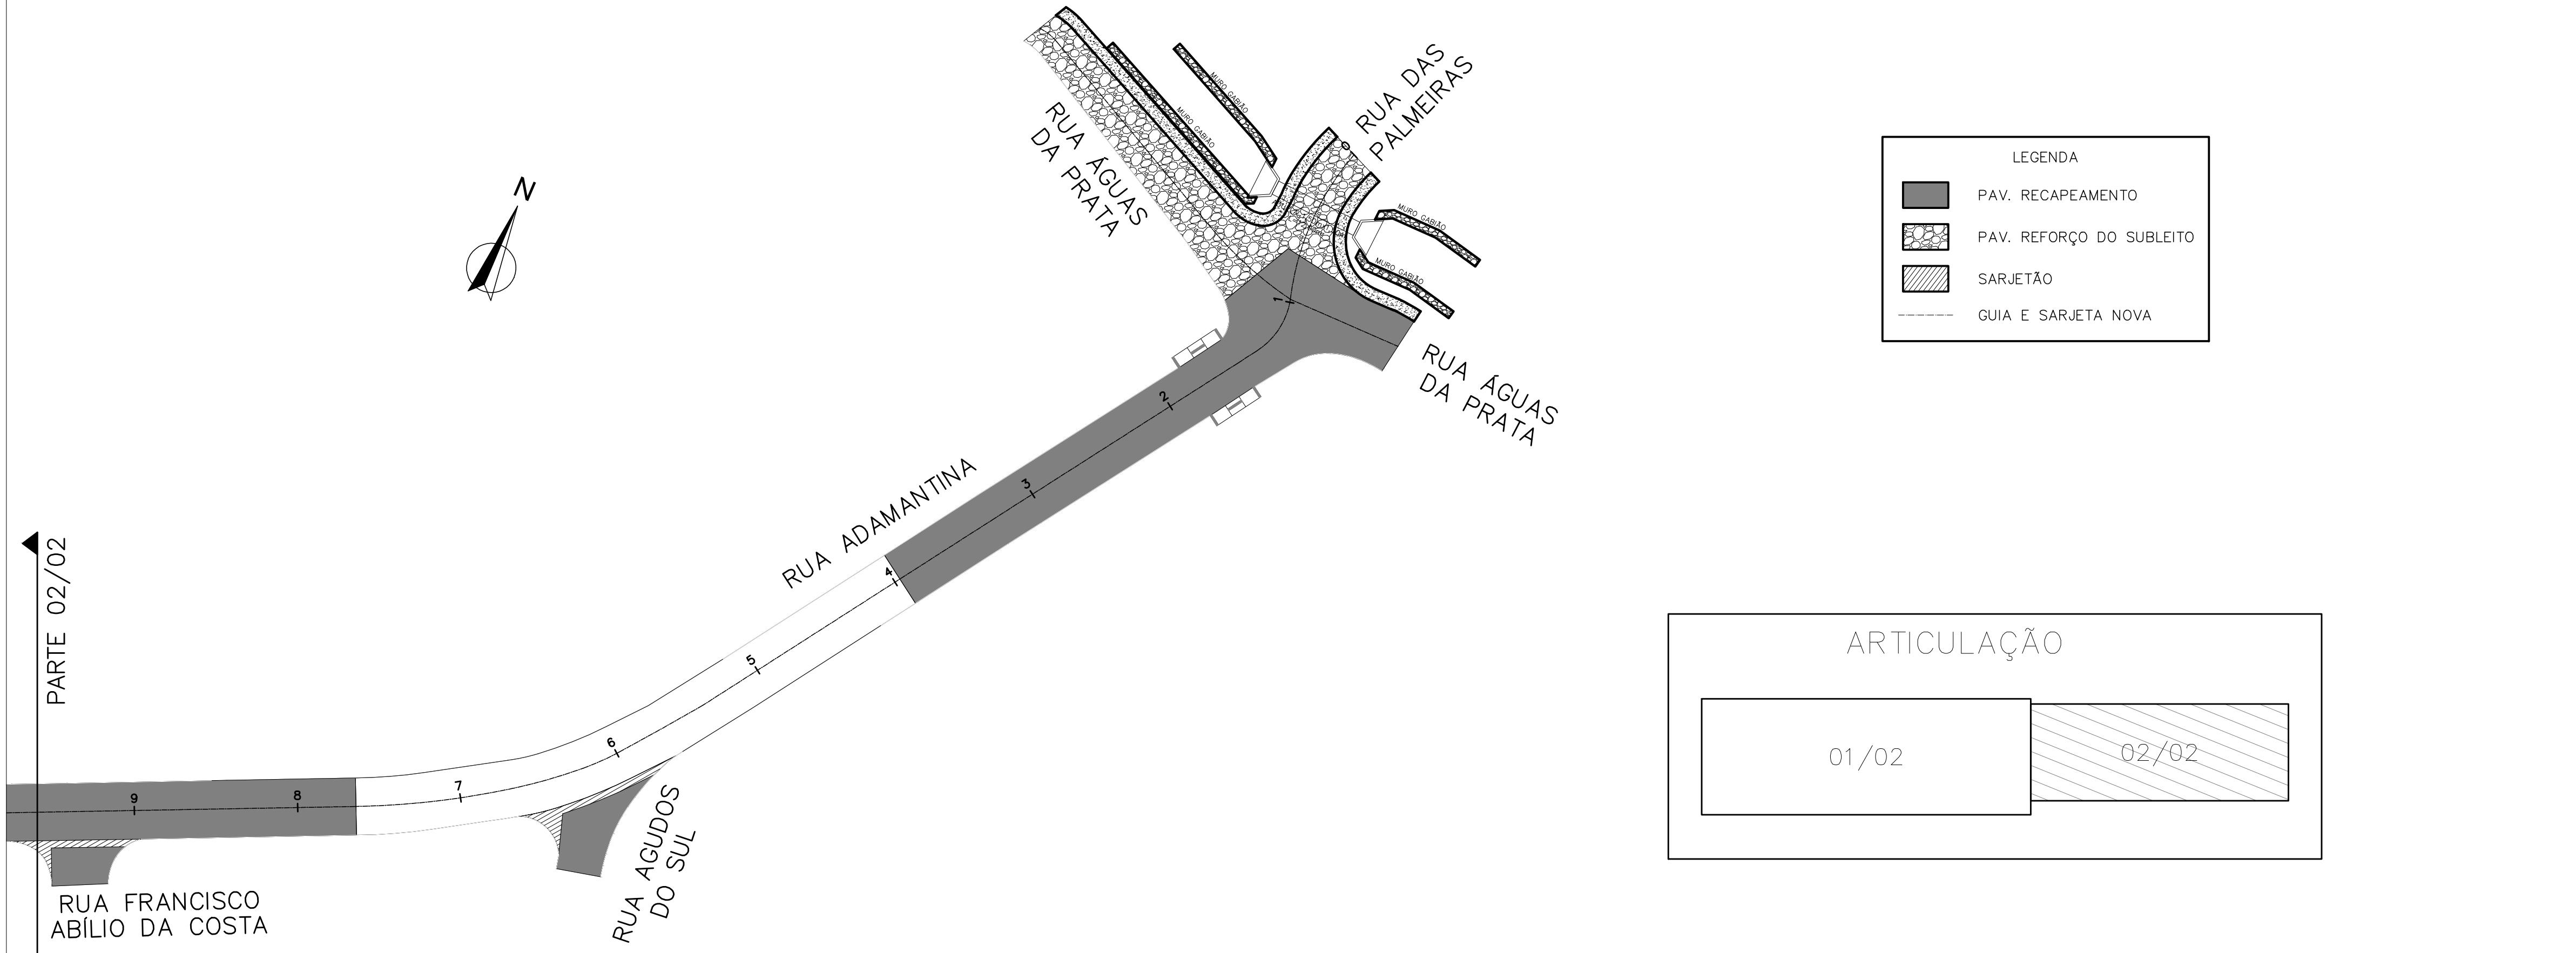


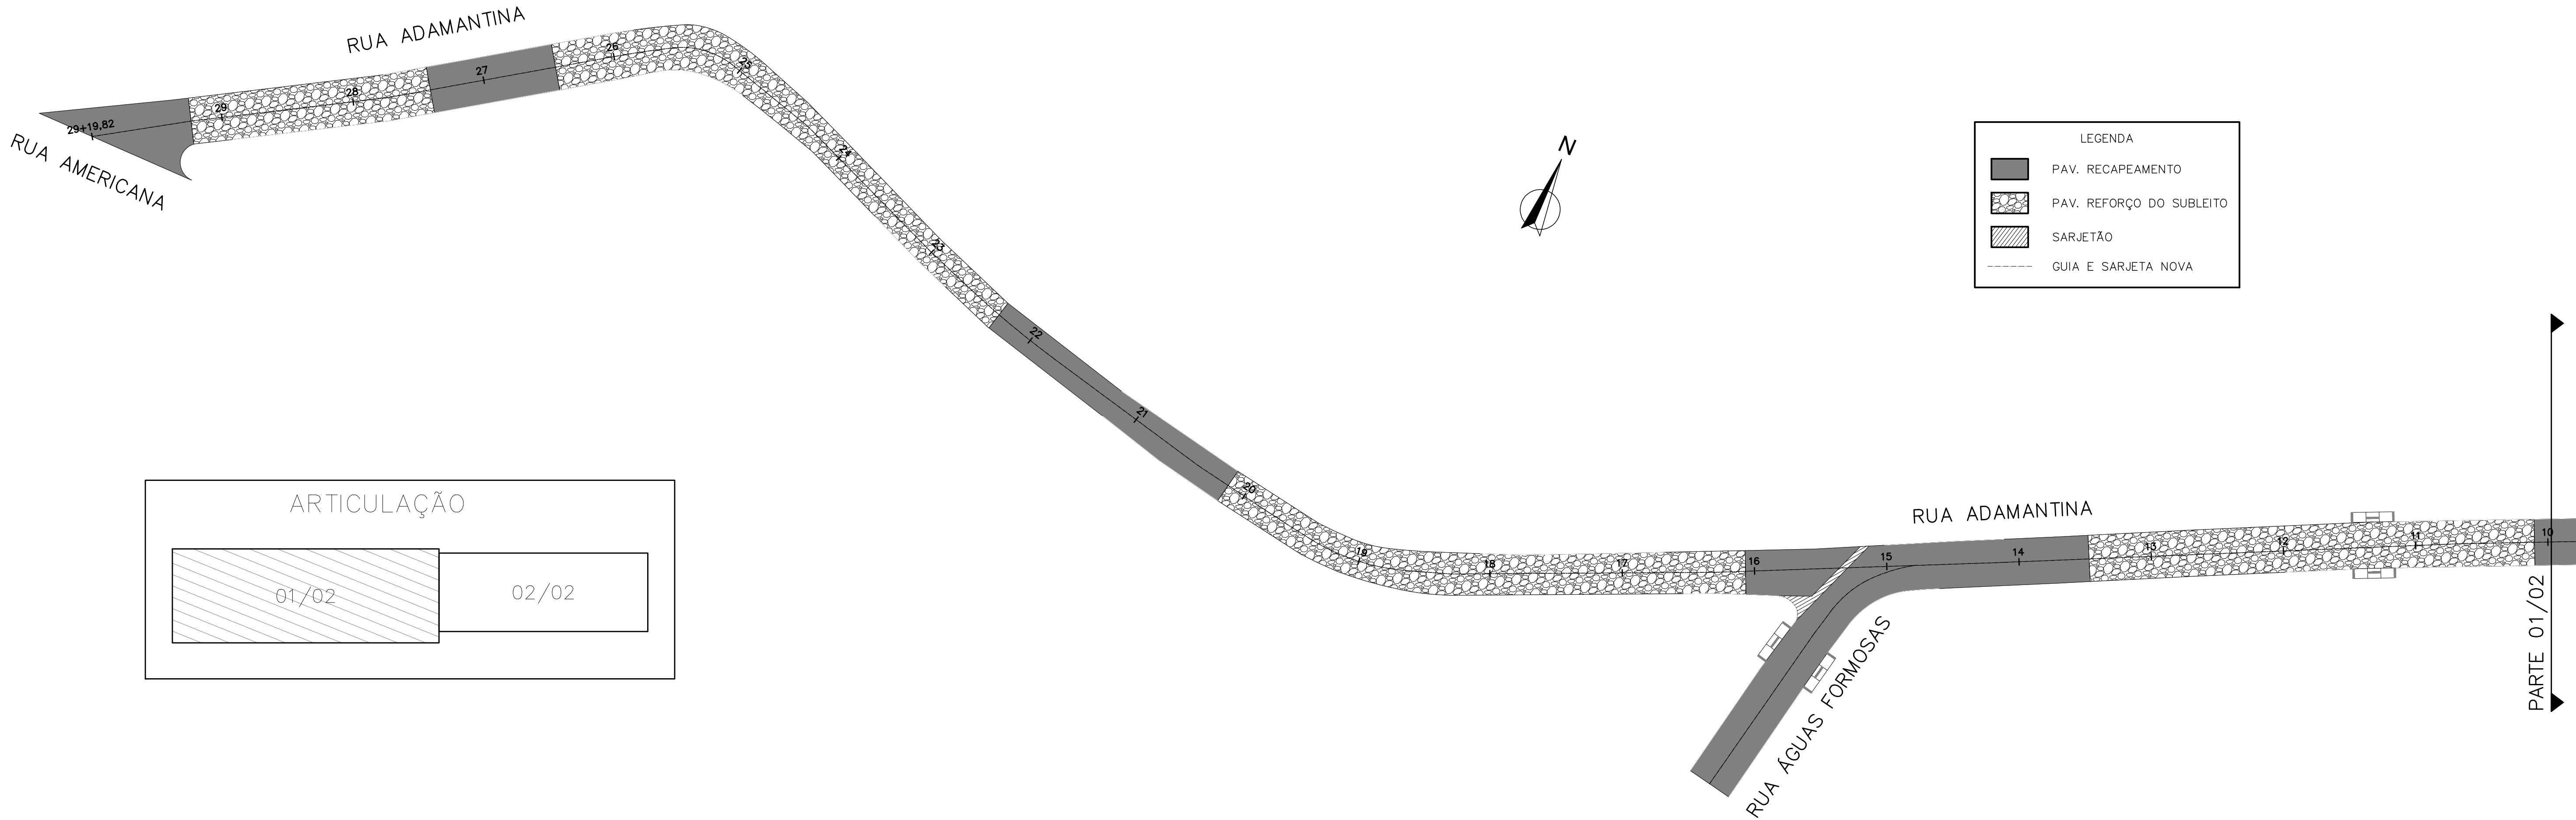

QUADRO DE QUANTIDADES – RUA ADAMANTINA		
SERVIÇOS	QUANTIDADES	UNID.
PAVIMENTAÇÃO ASFÁLTICA - REFORÇO DO SUBLEITO	2.542,88	m²
PAVIMENTAÇÃO ASFÁLTICA - RECAPEAMENTO	2.139,47	m²
FORNECIMENTO E ASSESTAMENTO DE GUIA PMSR TIPO 100	643,00	m
CONSTRUÇÃO DE SARJETA EM CONCRETO 0,45 M	643,00	m
CONSTRUÇÃO DE SARJETÃO EM CONCRETO	53,28	m²

PREFEITO MUNICIPAL			
EDUARDO BOIGUES QUEROZ			
SECRETARIA DE OBRAS			FOLHA 1/2
PROJETO: CIDADE NOVA LOUZADA – ITAQUAQUECETUBA/SP			
TÍTULO: RUA ADAMANTINA			
SECRETARIO MUNICIPAL DE OBRAS	DEMANDA	ESCALA	DATA
MARCELO BARBOSA DA SILVA		1:500	MARÇO/2024
SECRETARIO ADJUNTO DE OBRAS	DESA	RESP. P/ PROJETO	
ENG. RODRIGO SANTOS DO NASCIMENTO			

EDUARDO BOIGUES QUEROZ

PREFEITO MUNICIPAL

RODRIGO SANTOS DO NASCIMENTO

SECRETÁRIO ADJUNTO DE OBRAS

CREA-SP

ART