
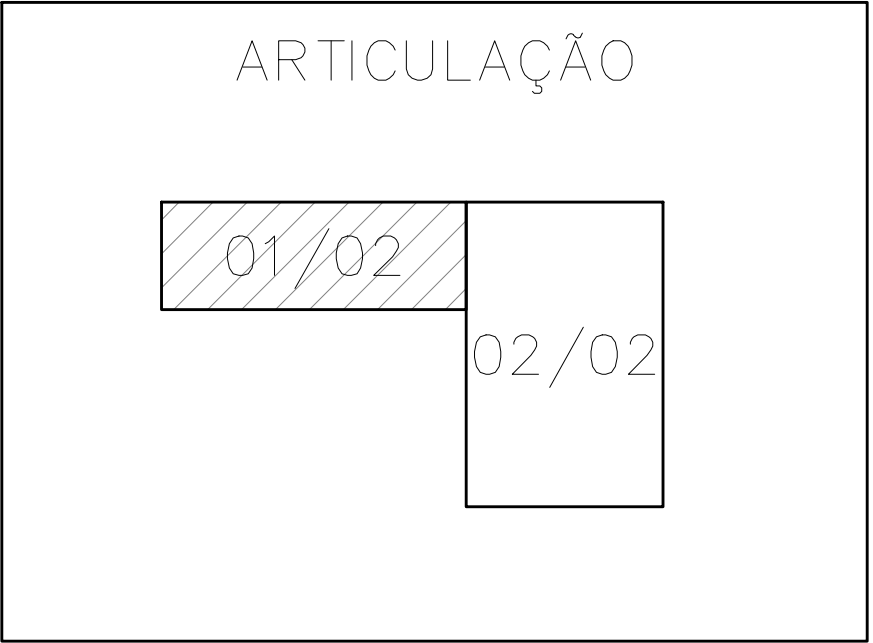



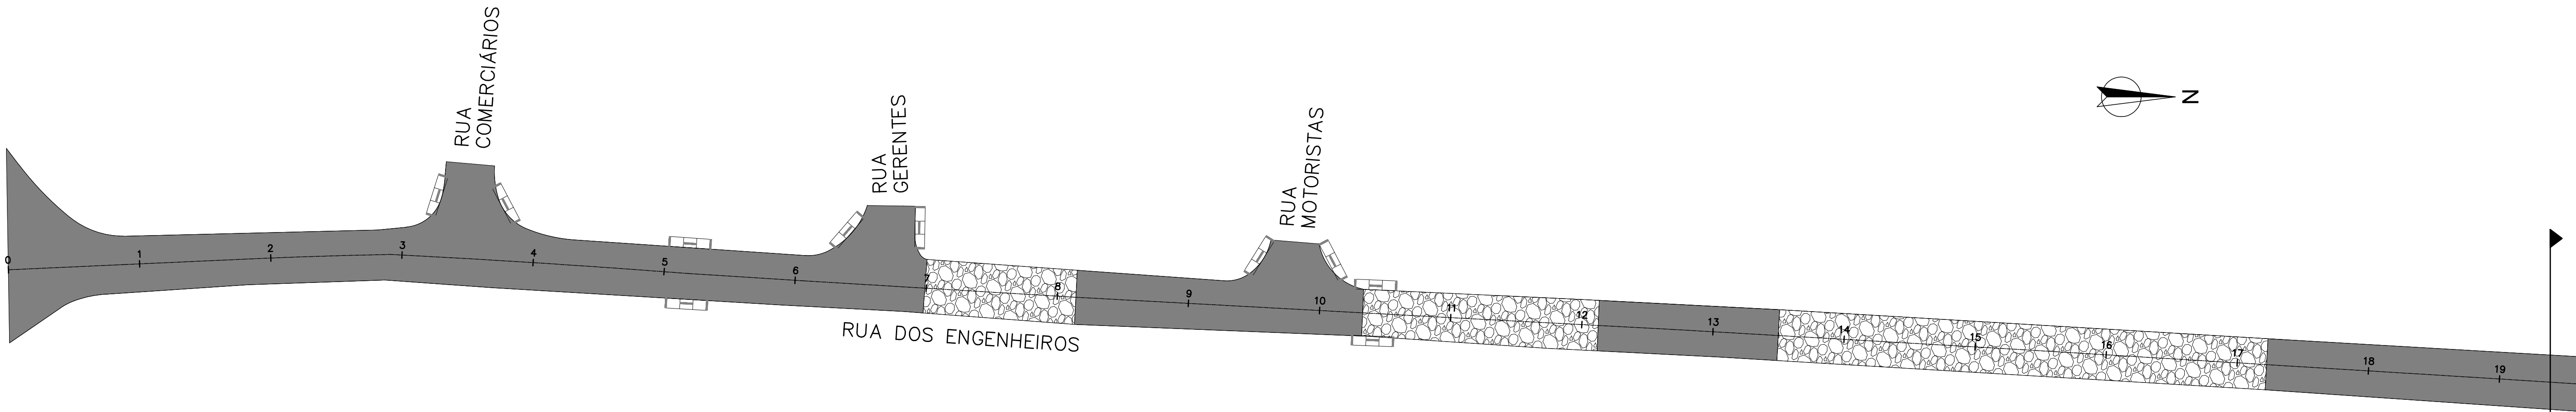


LEGENDA


- PAV. RECAPEAMENTO
- PAV. REFORÇO DO SUBLEITO
- SARJETÃO
- GUIA E SARJETA NOVA

PARTE 02/02

SEÇÃO TÍPICA PAVIMENTAÇÃO ASFÁLTICA
SEM ESCALA

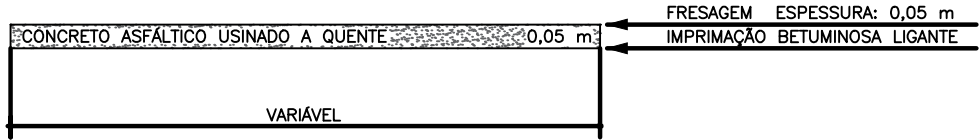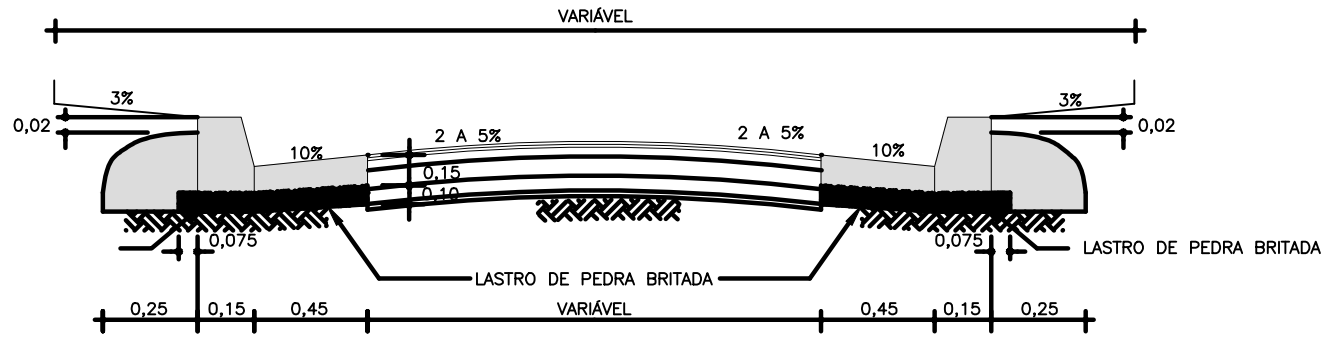


PAVIMENTO – RECAPEAMENTO

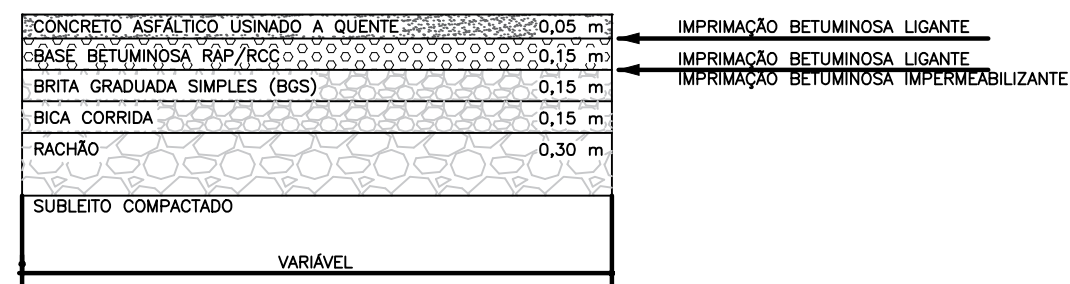


PAVIMENTO – REFORÇO DO SUBLEITO

PLANTA

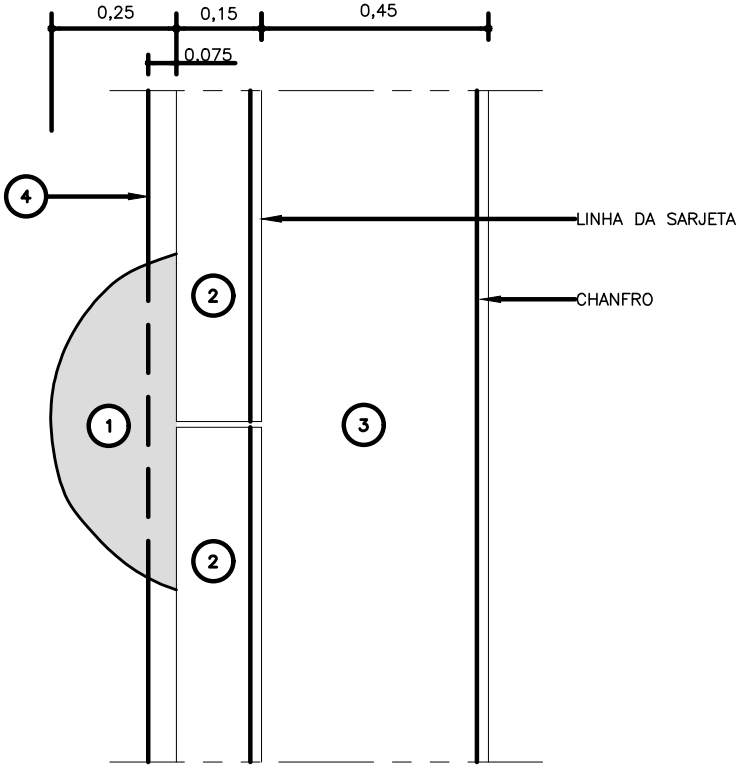


- 1 - ESCORA (BOLA)
- 2 - GUIA DE CONCRETO (TIPO 100) fck= 30MPa
- 3 - SARJETA DE CONCRETO 25 MPa
- 4 - LASTRO DE PEDRA BRITADA

DETALHE DE GUIA E SARJETA 0,45m
SEM ESCALA

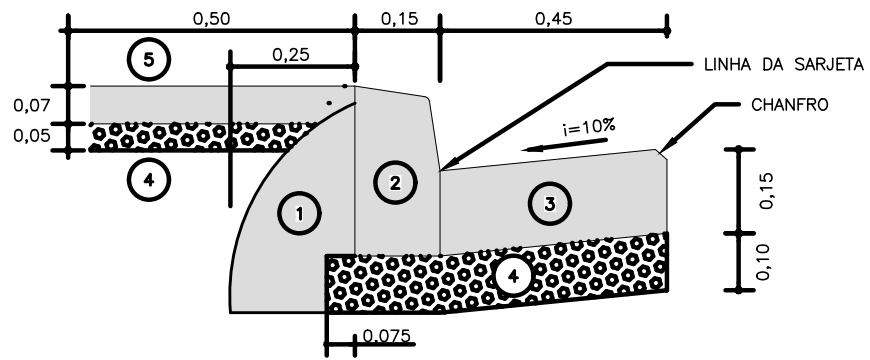

- 1 - ESCORA (BOLA)
- 2 - GUIA DE CONCRETO (TIPO 100) fck= 30MPa
- 3 - SARJETA DE CONCRETO 25 MPa
- 4 - LASTRO DE PEDRA BRITADA
- 5 - PISO DE CONCRETO fck= 20MPa, PARA FECHAMENTO ATRÁS DA GUIA

SARJETÃO EM CONCRETO L=0,90m
SEM ESCALA

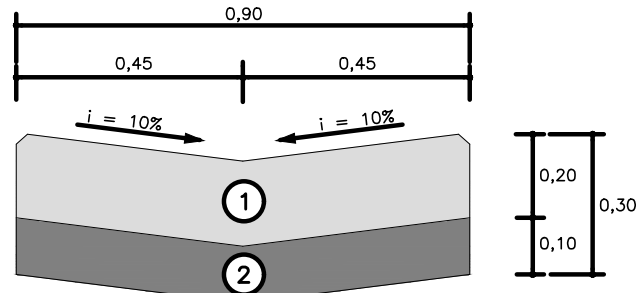

- 1 - CONCRETO 25MPa
- 2 - LASTRO DE PEDRA BRITADA

QUADRO DE QUANTIDADES – RUA DOS ENGENHEIROS / ARQUITETOS

SERVIÇOS	QUANTIDADES	UNID.
PAVIMENTAÇÃO ASFÁLTICA - REFORÇO DO SUBLEITO	2.060,52	m²
PAVIMENTAÇÃO ASFÁLTICA - RECAPEAMENTO	5.715,03	m²
FORNECIMENTO E ASSENTAMENTO DE GUIA PMSP TIPO 100	258,00	m
CONSTRUÇÃO DE SARJETA EM CONCRETO 0,45 M	516,00	m
CONSTRUÇÃO DE SARJETÃO EM CONCRETO	18,45	m²

EDUARDO BOIGUES QUEROZ
PREFEITO MUNICIPAL

RODRIGO SANTOS DO NASCIMENTO
SECRETÁRIO ADJUNTO DE OBRAS
CREA-SP
ART. [REDACTED]