


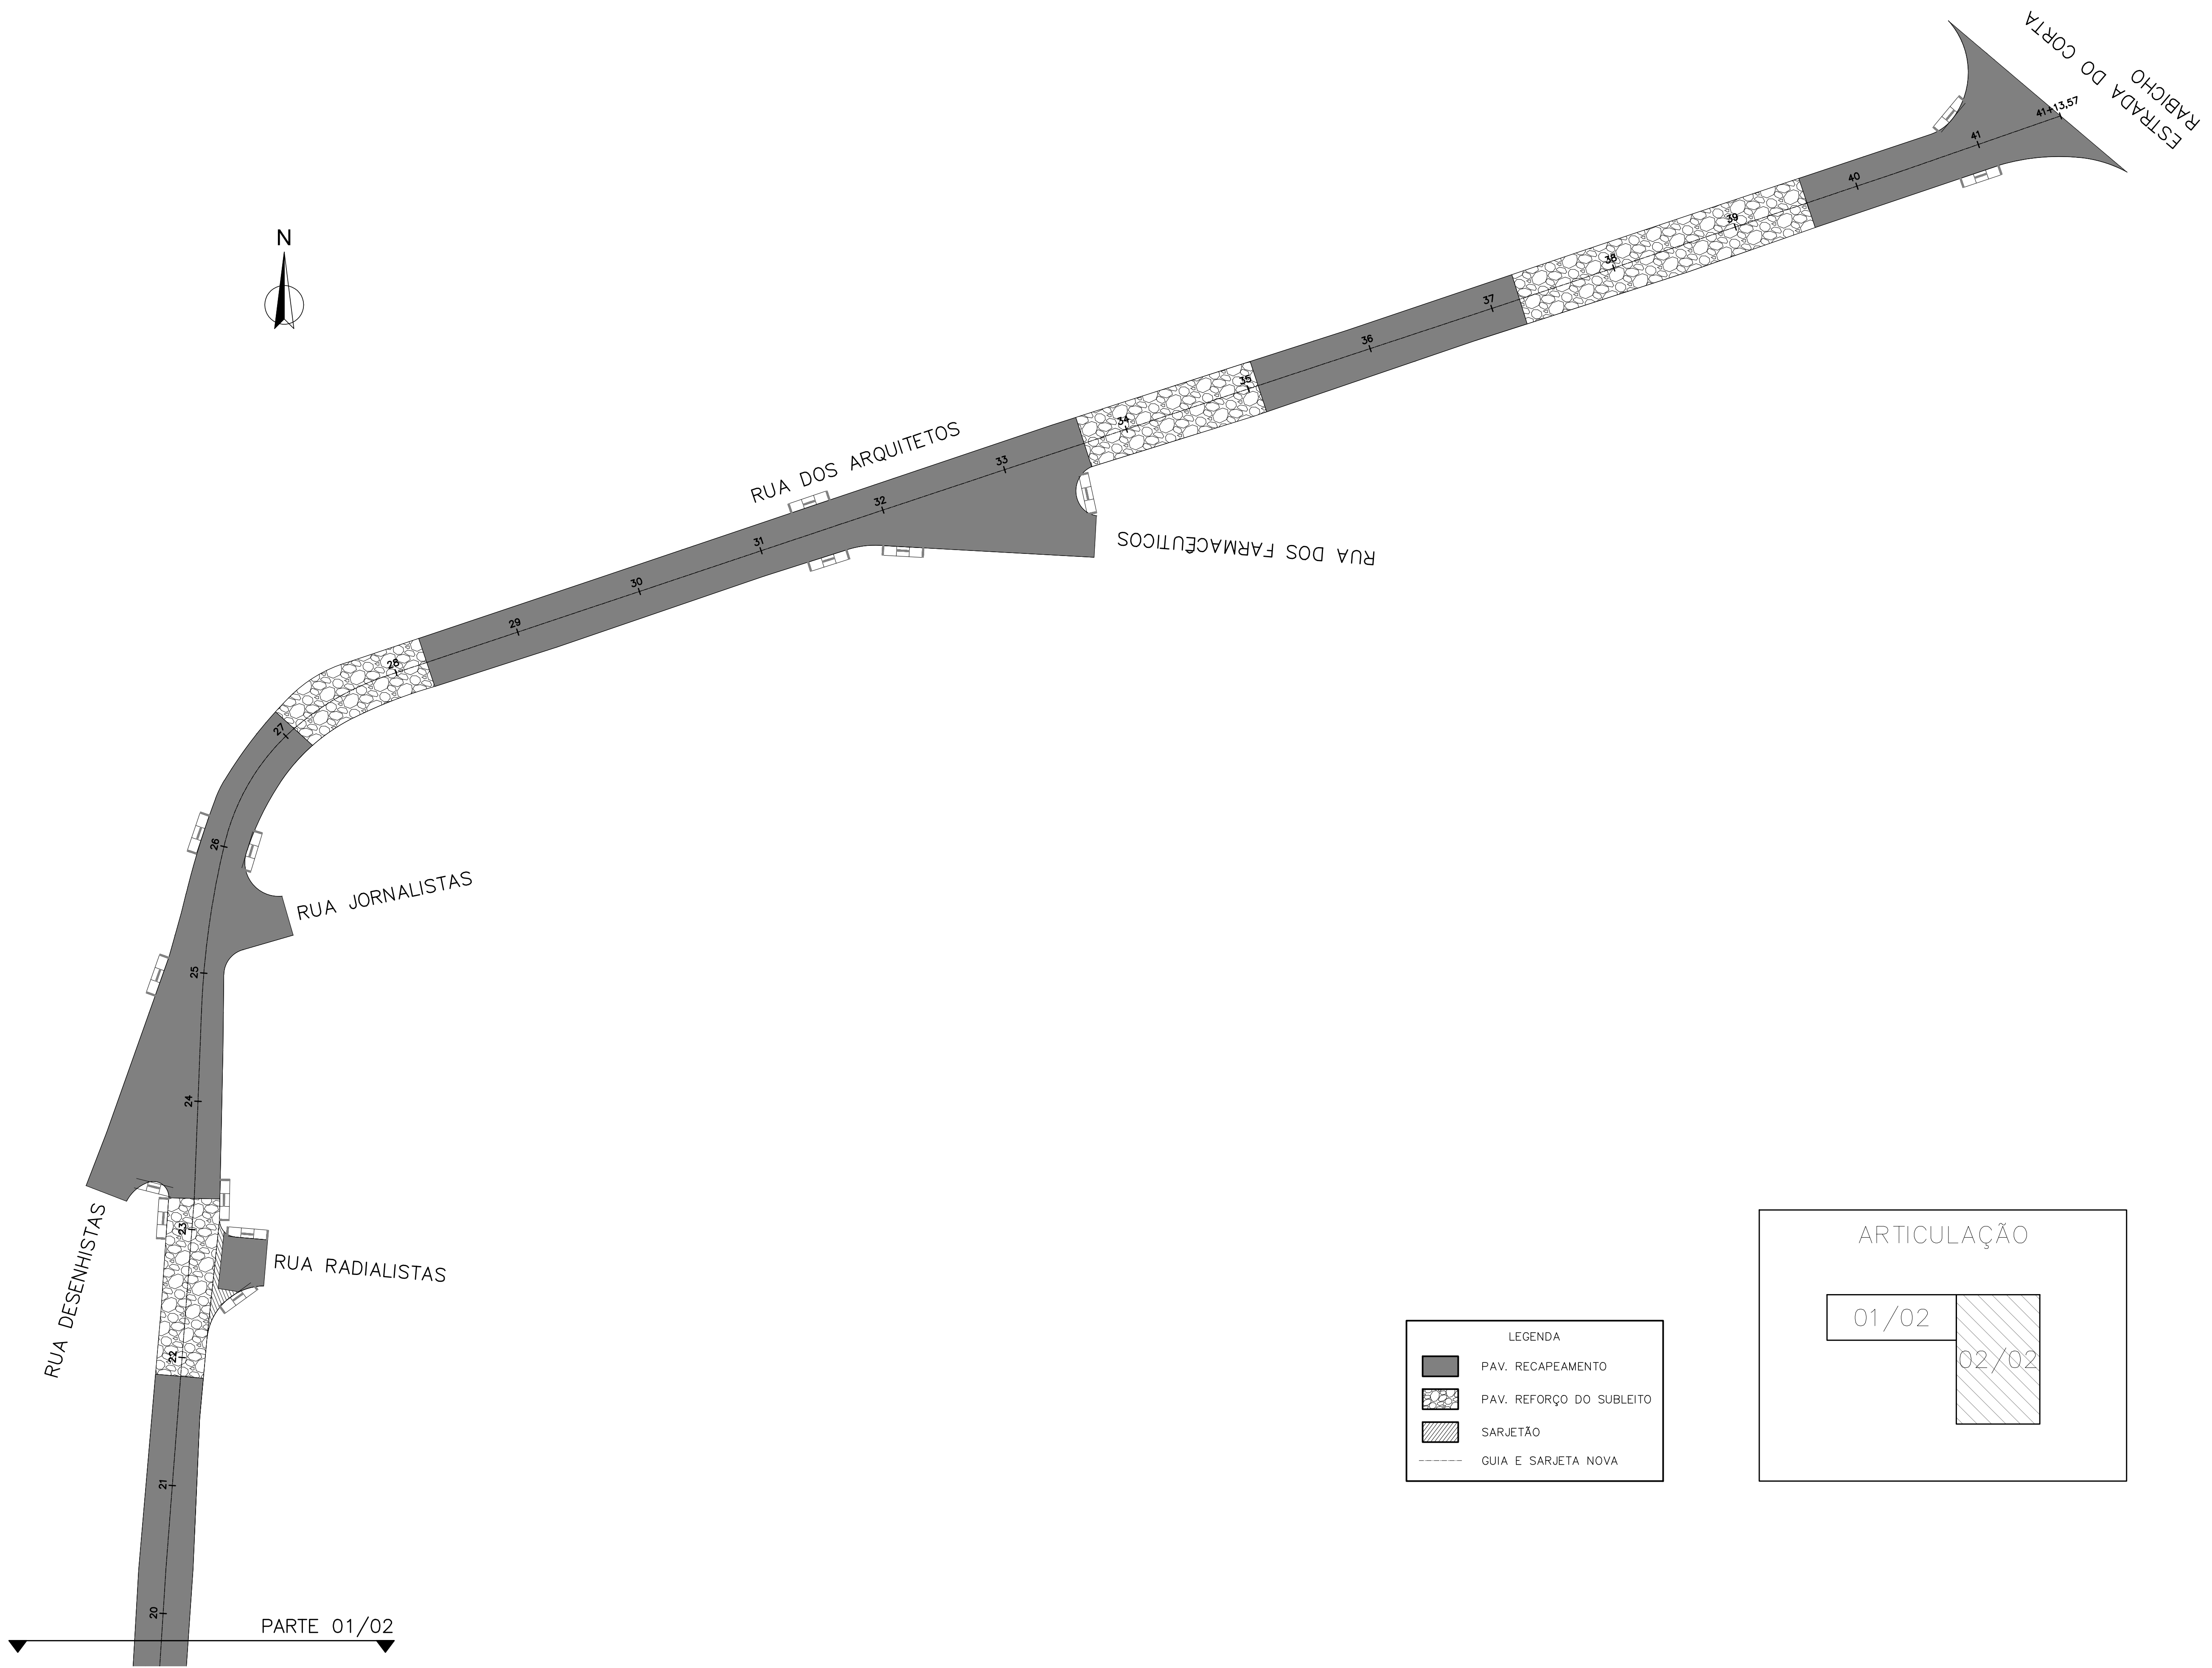

LEGENDA

- PAV. RECAPEAMENTO
- PAV. REFORÇO DO SUBLEITO
- SARJETÃO
- GUIA E SARJETA NOVA

ARTICULAÇÃO

01/02

02/02

EDUARDO BOIGUES QUEROZ
PREFEITO MUNICIPAL

RODRIGO SANTOS DO NASCIMENTO
SECRETÁRIO ADJUNTO DE OBRAS
CREA-S
AR