
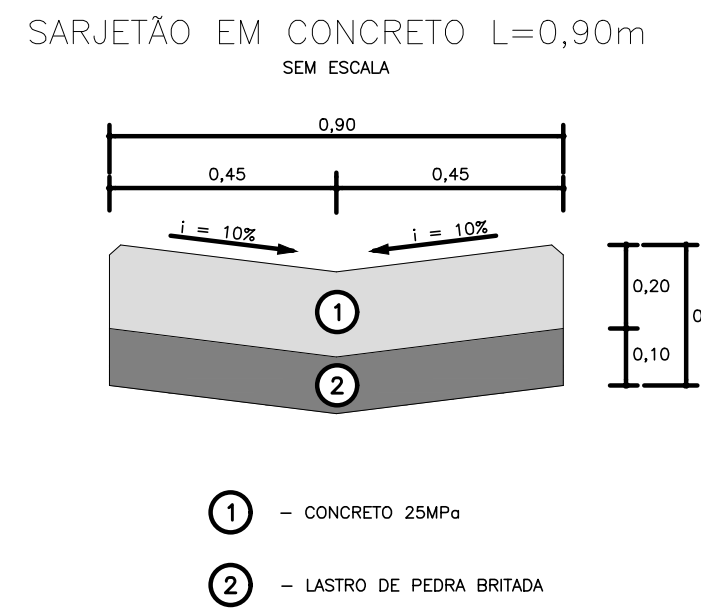
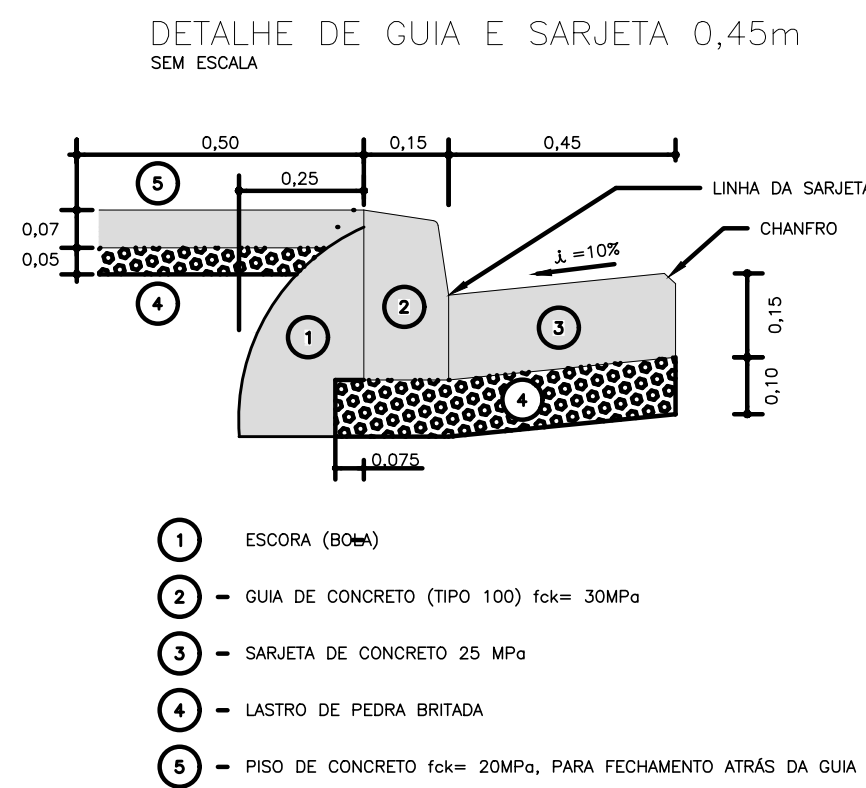
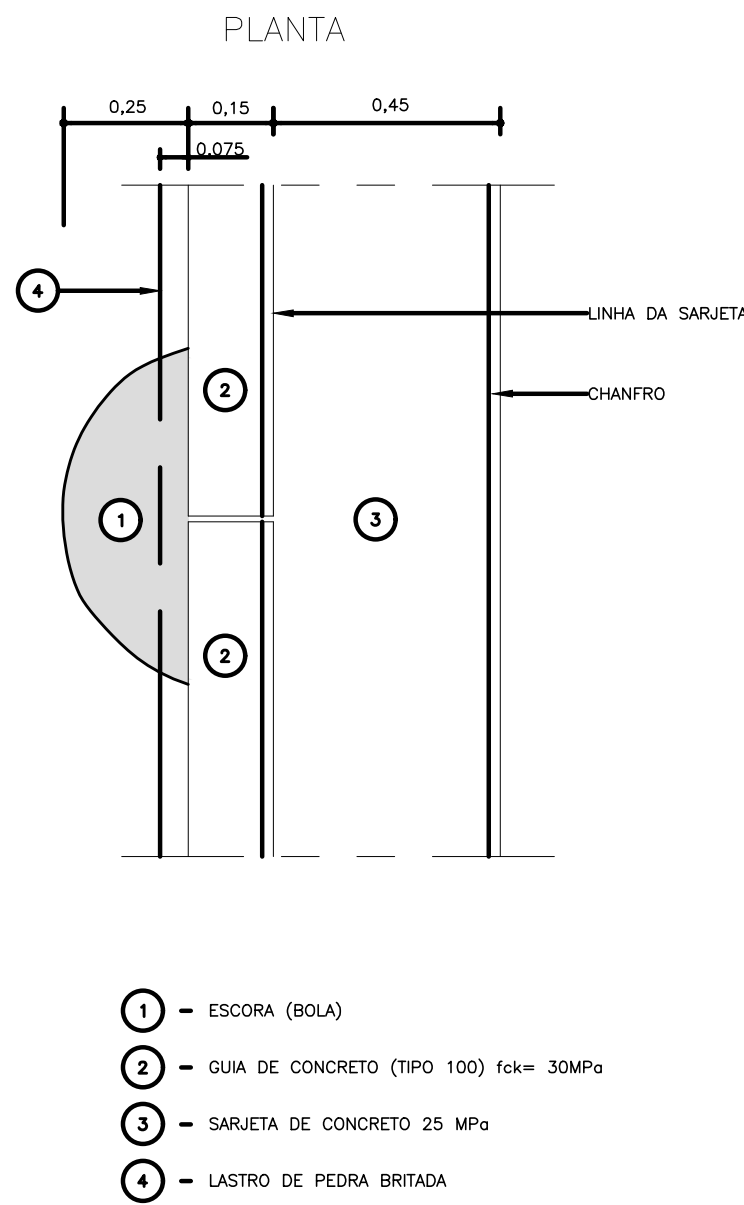
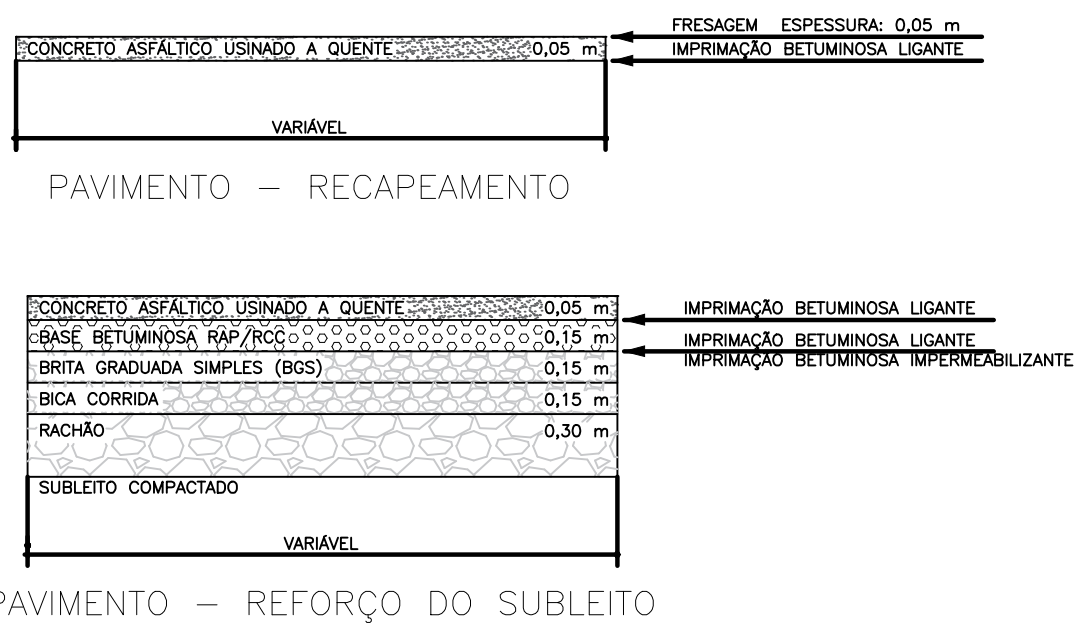
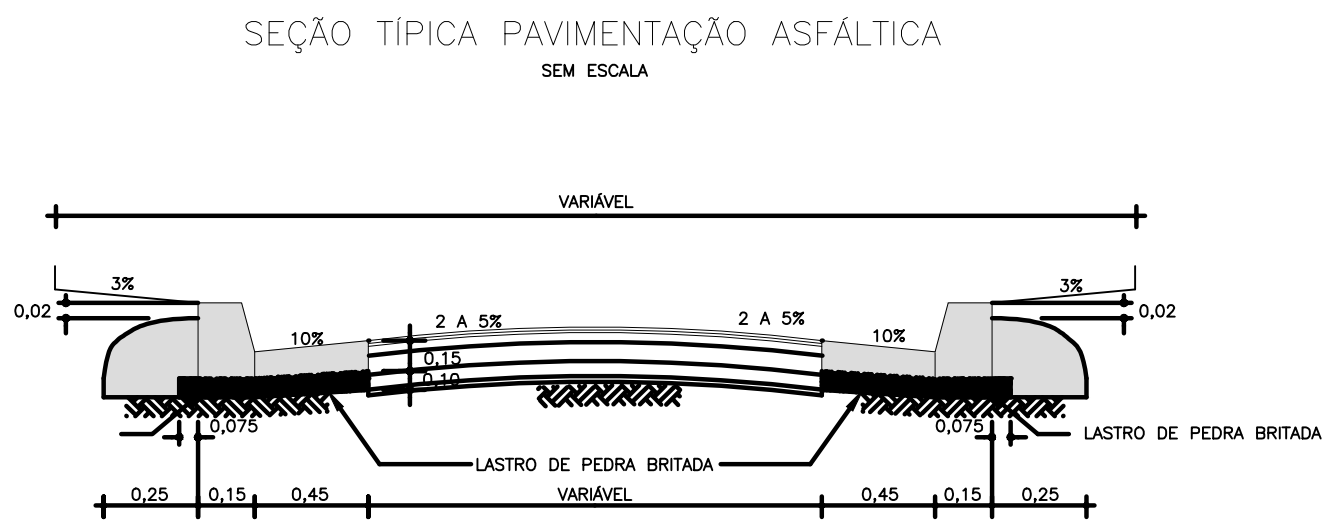
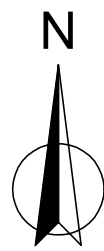


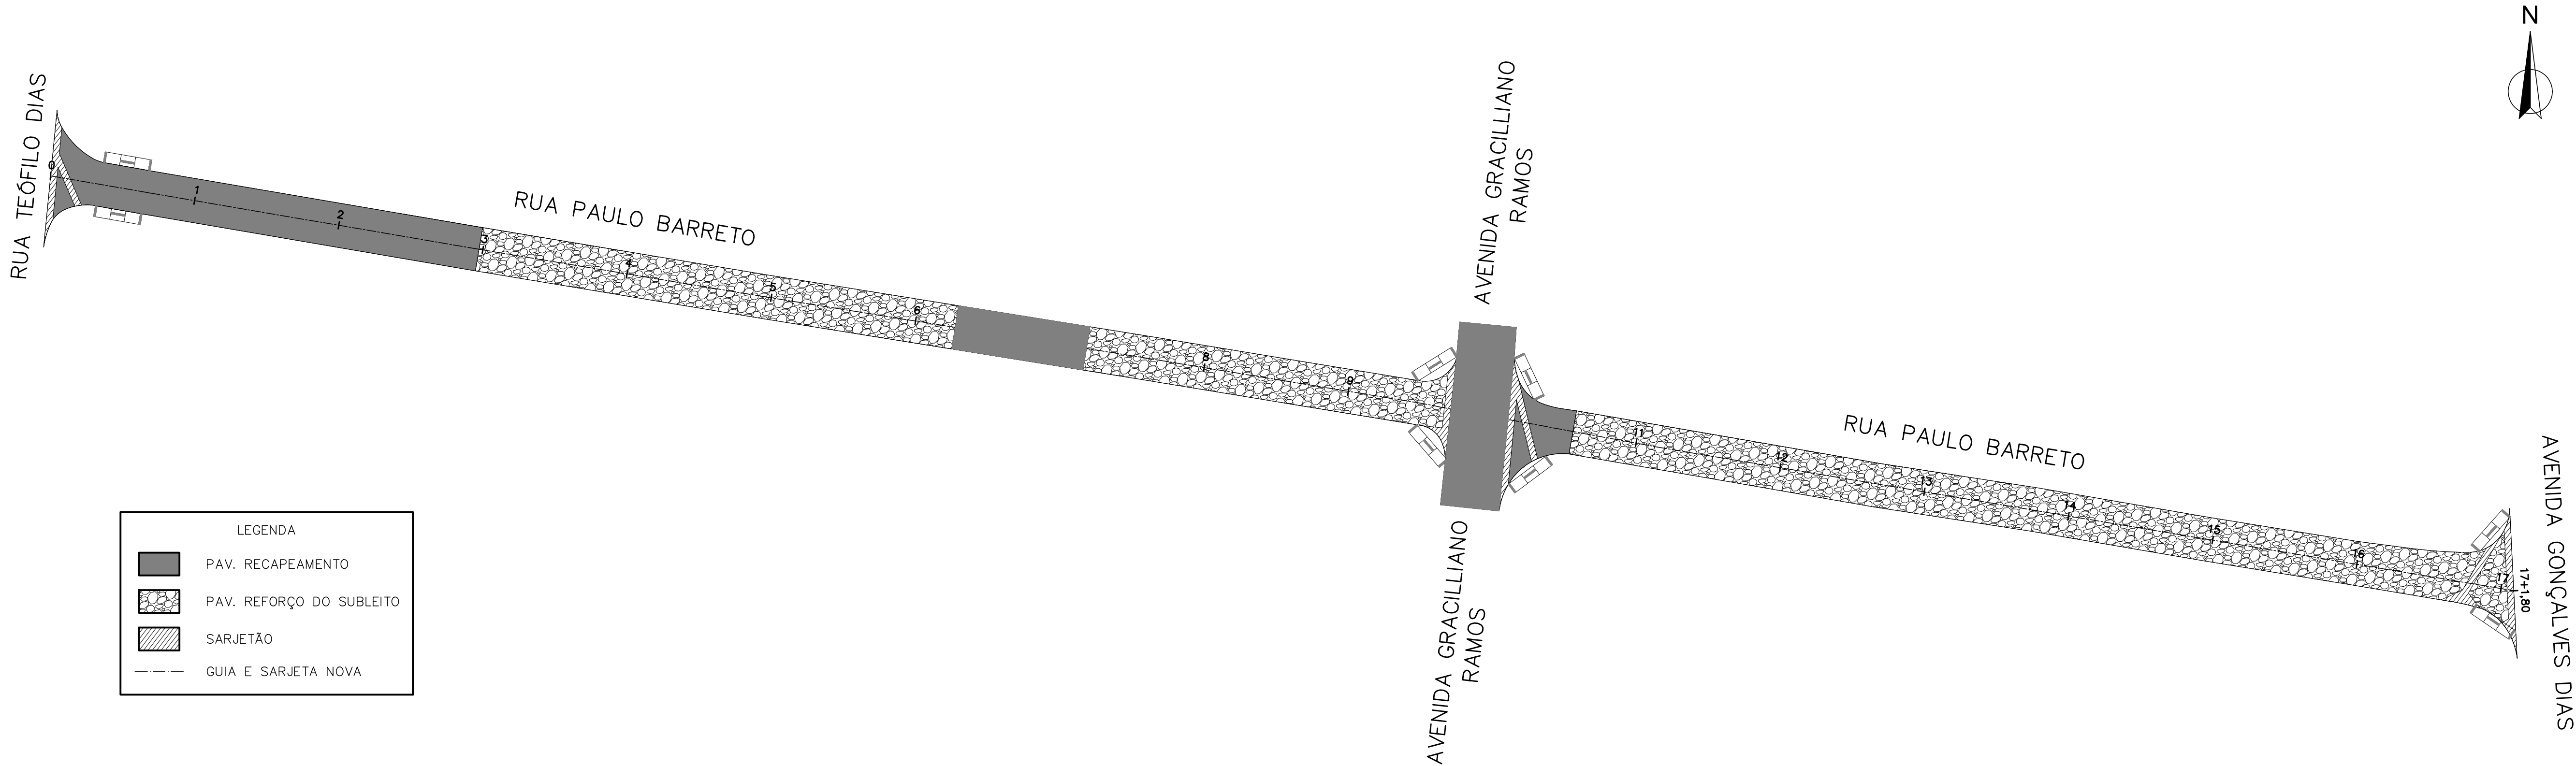

QUADRO DE QUANTIDADES – RUA PAULO BARRETO		
SERVIÇOS	QUANTIDADES	UNID.
PAVIMENTAÇÃO ASFÁLTICA - REFORÇO DO SUBLEITO	1.522,18	m²
PAVIMENTAÇÃO ASFÁLTICA - RECAPEAMENTO	787,50	m²
FORNECIMENTO E ASSENTAMENTO DE GUIA PMSP TIPO 100	158,00	m
CONSTRUÇÃO DE SARJETA EM CONCRETO 0,45 M	192,00	m
CONSTRUÇÃO DE SARJETÃO EM CONCRETO	83,25	m²

EDUARDO BOIGUES QUEROZ
PREFEITO MUNICIPAL

RODRIGO SANTOS DO NASCIMENTO
SECRETÁRIO ADJUNTO DE OBRAS
CREA-S/00000000-0
AR/00000000-0

PREFEITO MUNICIPAL		EDUARDO BOIGUES QUEROZ	
SECRETARIA DE OBRAS		FOLHA: = 1/1	
PROJETO:	PARQUE MARENGO – ITAQUAQUECETUBA/SP		
TRECHO:	RUA PAULO BARRETO		
SECRETARIO MUNICIPAL DE OBRAS:	DEBANDA:	ESCALA:	DATA:
MARCELO BARBOSA DA SILVA	---	1:500	MARÇO/2024
SECRETARIO ADJUNTO DE OBRAS:	DESA:	RESP. P/ PROJETO:	
ENG. RODRIGO SANTOS DO NASCIMENTO			