


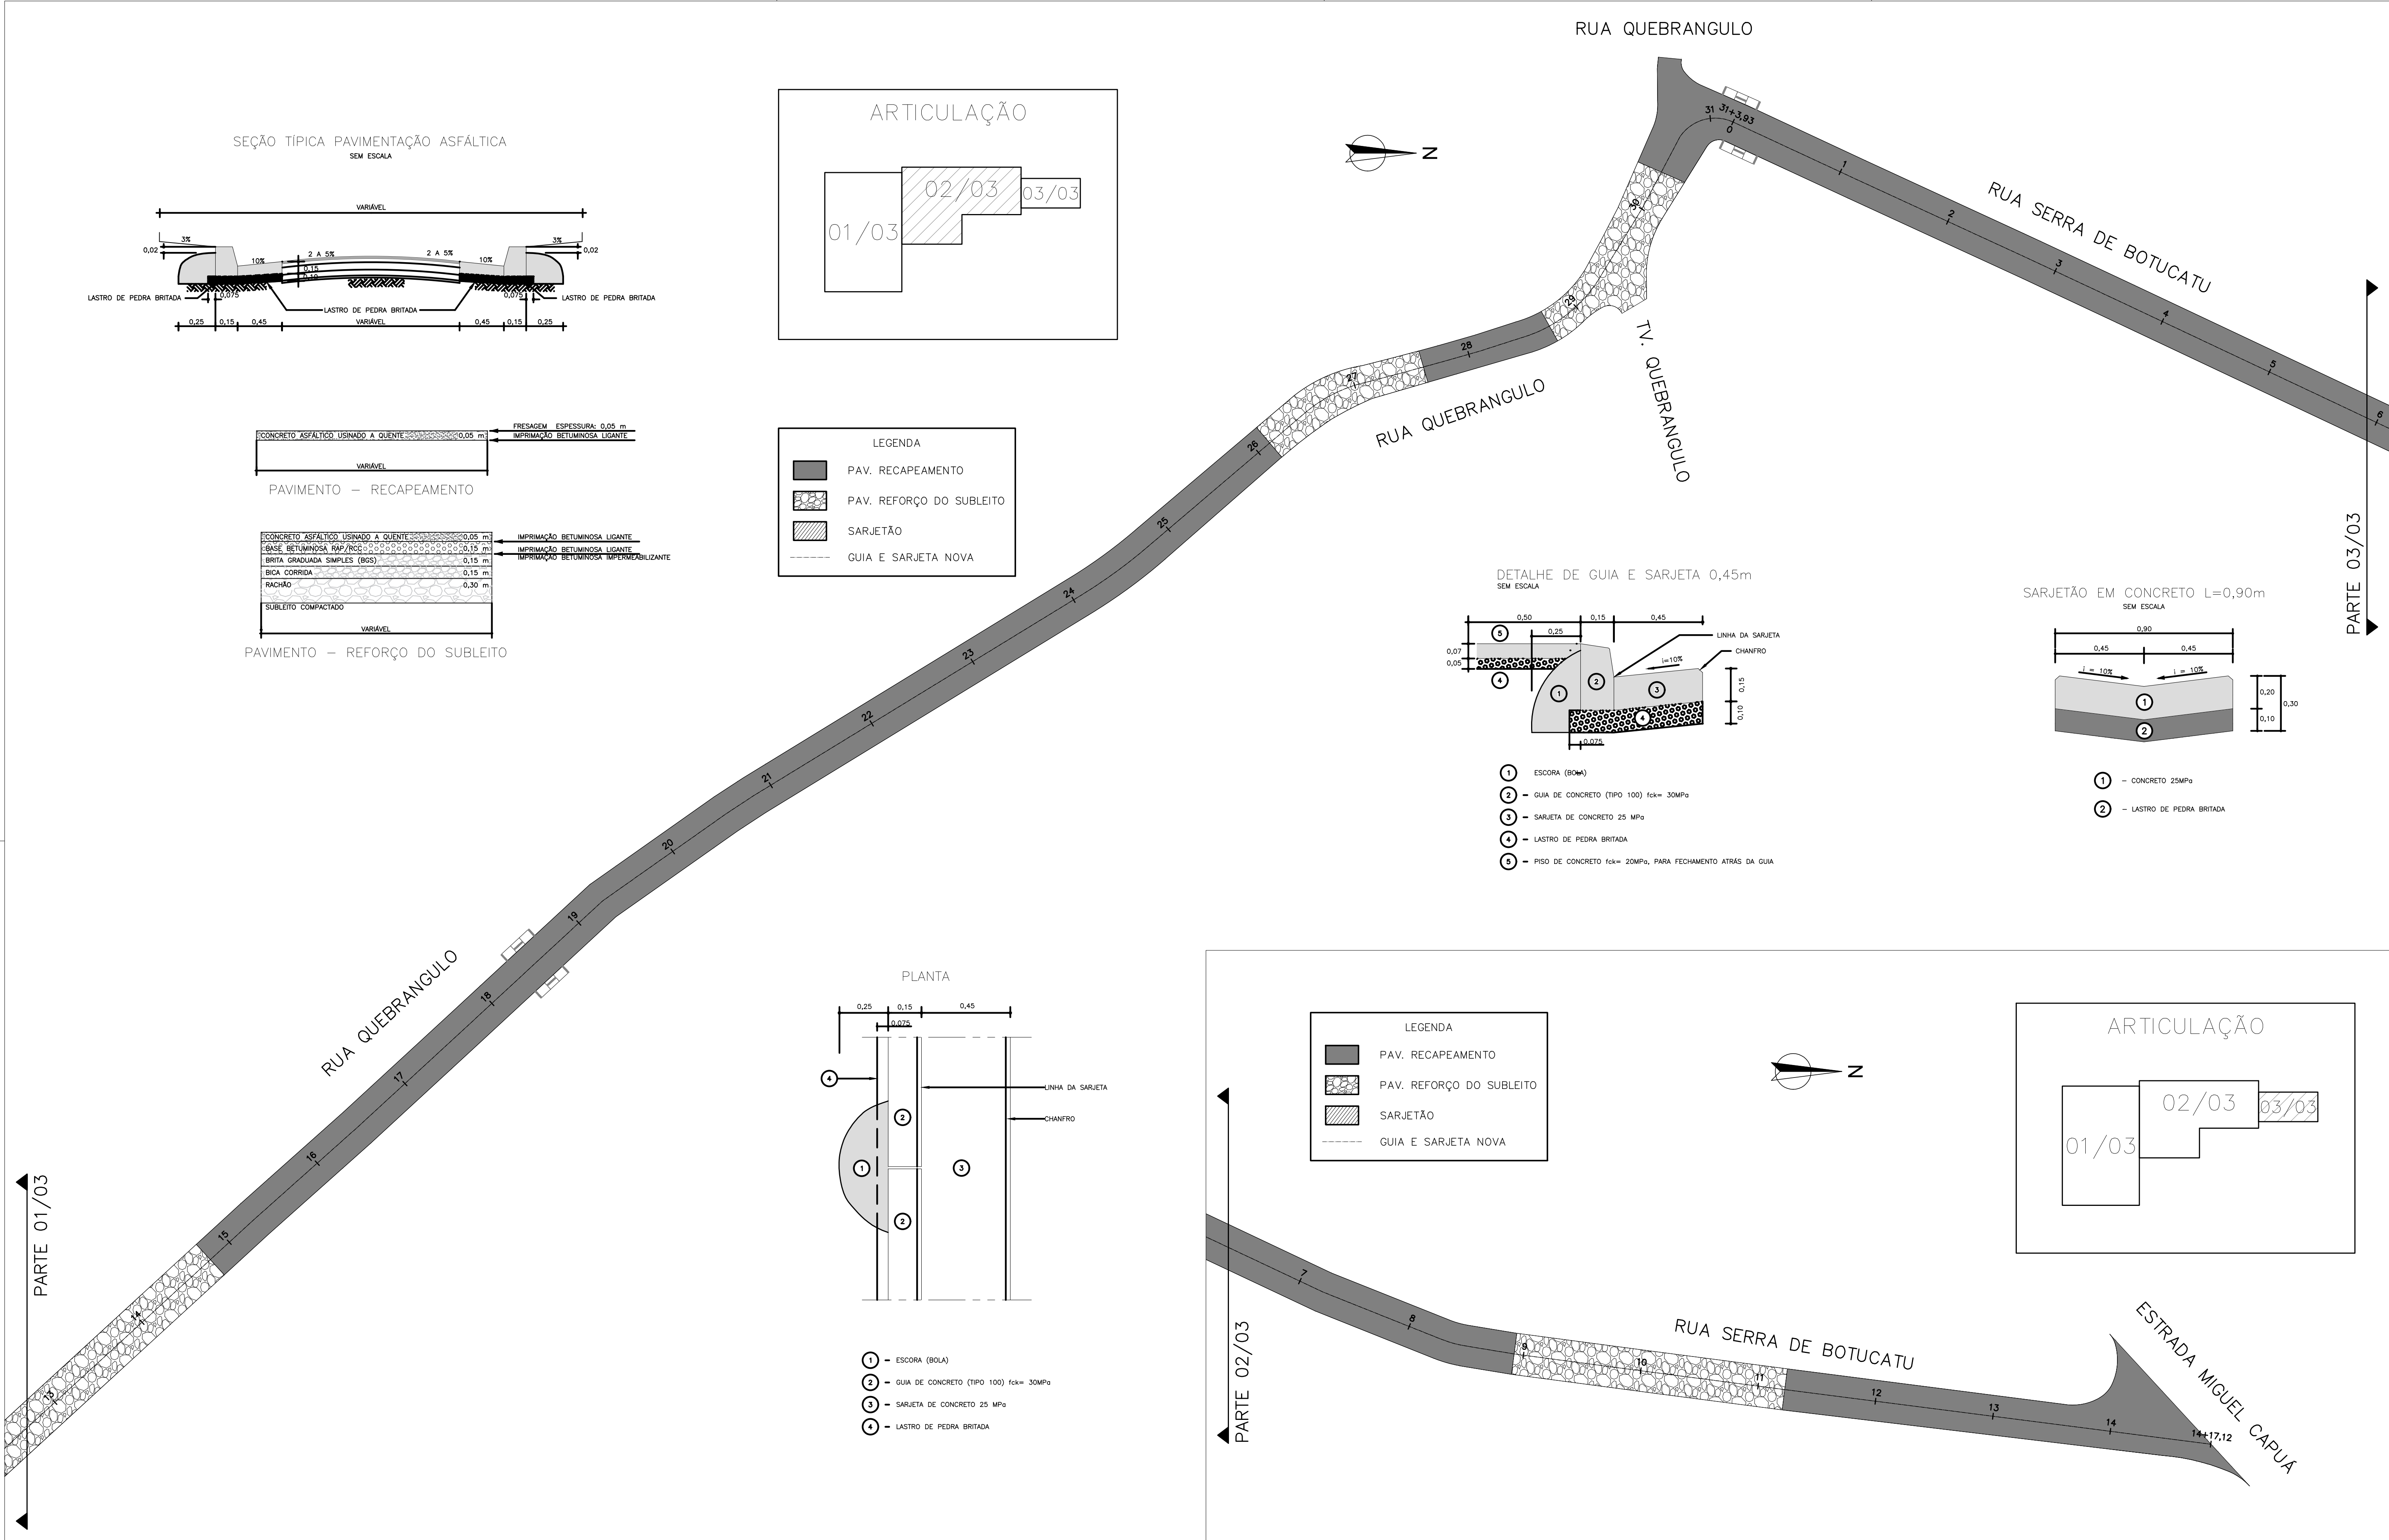
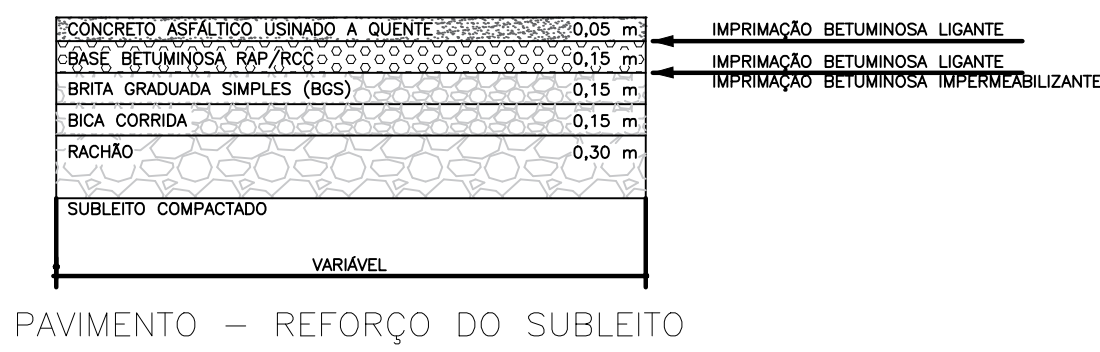


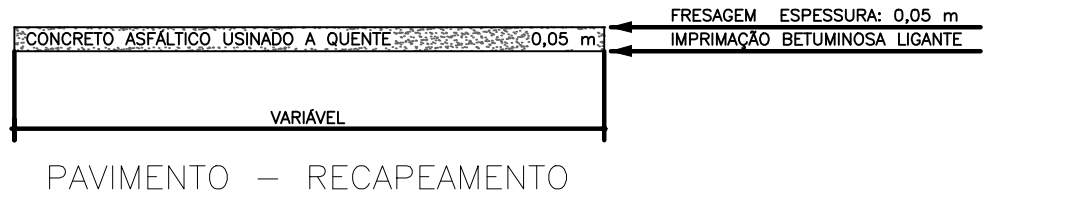

SEÇÃO TÍPICA PAVIMENTAÇÃO ASFÁLTICA
SEM ESCALA

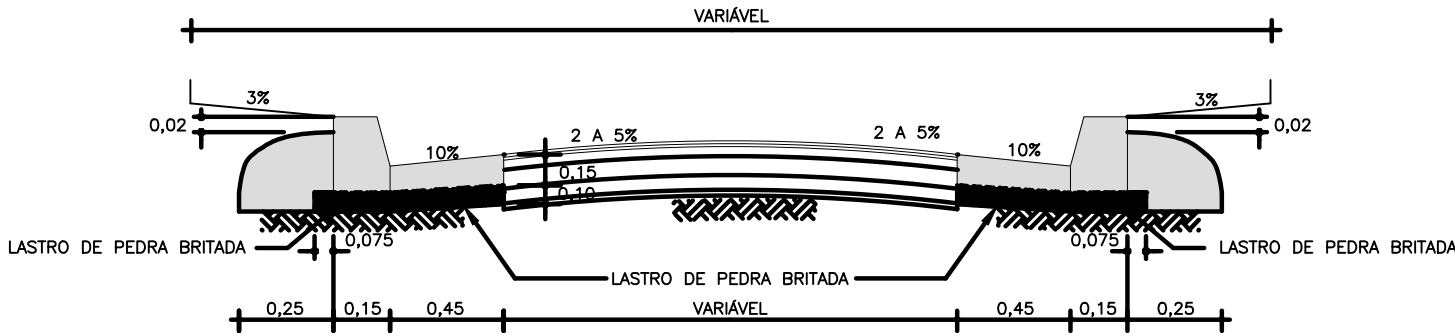


ARTICULAÇÃO

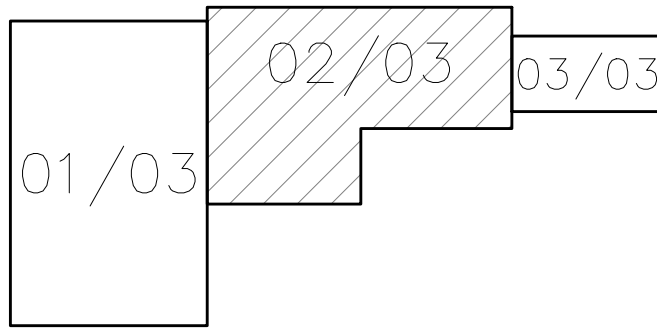


LEGENDA

- PAV. RECAPEAMENTO
- PAV. REFORÇO DO SUBLEITO
- SARJETÃO
- GUIA E SARJETA NOVA


DETALHE DE GUIA E SARJETA 0,45m
SEM ESCALA

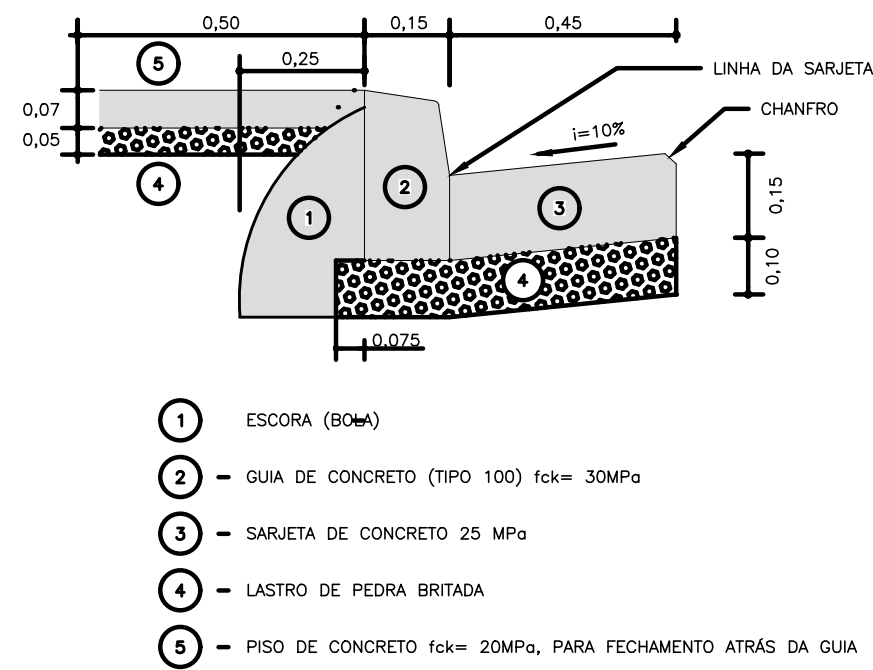

SARJETÃO EM CONCRETO L=0,90m
SEM ESCALA

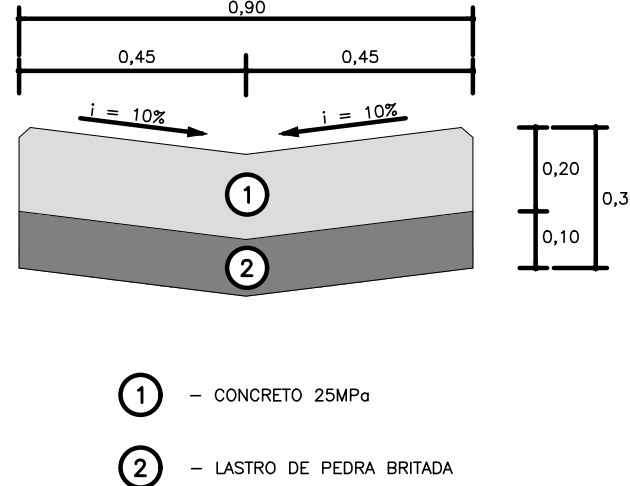

PLANTA

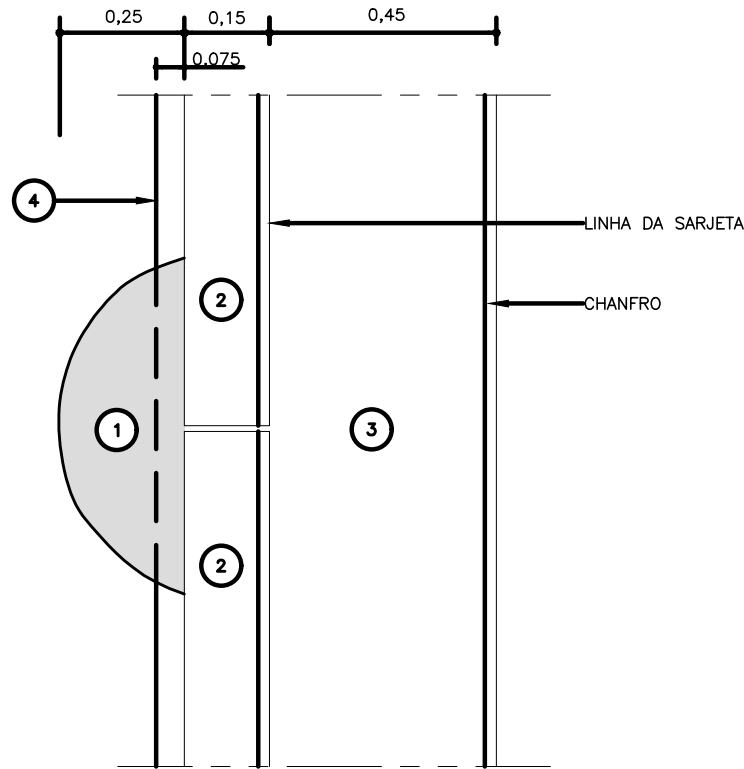


- ESCORA (BOLA)
- GUIA DE CONCRETO (TIPO 100) fck= 30MPa
- SARJETA DE CONCRETO 25 MPa
- LASTRO DE PEDRA BRITADA

LEGENDA

- PAV. RECAPEAMENTO
- PAV. REFORÇO DO SUBLEITO
- SARJETÃO
- GUIA E SARJETA NOVA

ARTICULAÇÃO

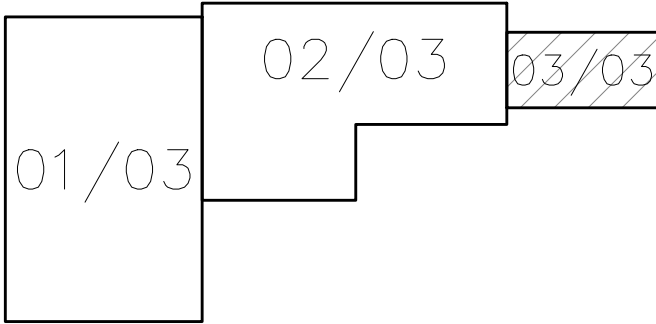

PREFEITO MUNICIPAL EDUARDO BOIGUES QUEROZ			
SECRETARIA DE OBRAS			FOLHA - 2/2
PROJETO: JARDIM VIANA - ITAQUAQUECETUBA/SP			
TÍTULO: RUA PENEDO COM RUA JATUBA / RUA PALMEIRAS COM RUA PEDRA / RUA QUEBRANGULO COM RUA MARACANÁ			
SECRETARIO MUNICIPAL DE OBRAS MARCELO BARBOSA DA SILVA	DEMANDA:	ESCALA: 1:500	DATA: Fevereiro/2024
SECRETARIO ADJUNTO DE OBRAS ENG. RODRIGO SANTOS DO NASCIMENTO	ESQA:	RESP. P/ PROJETO:	

EDUARDO BOIGUES QUEROZ
PREFEITO MUNICIPAL

RODRIGO SANTOS DO NASCIMENTO
SECRETÁRIO ADJUNTO DE OBRAS
CREA-SP
AR