

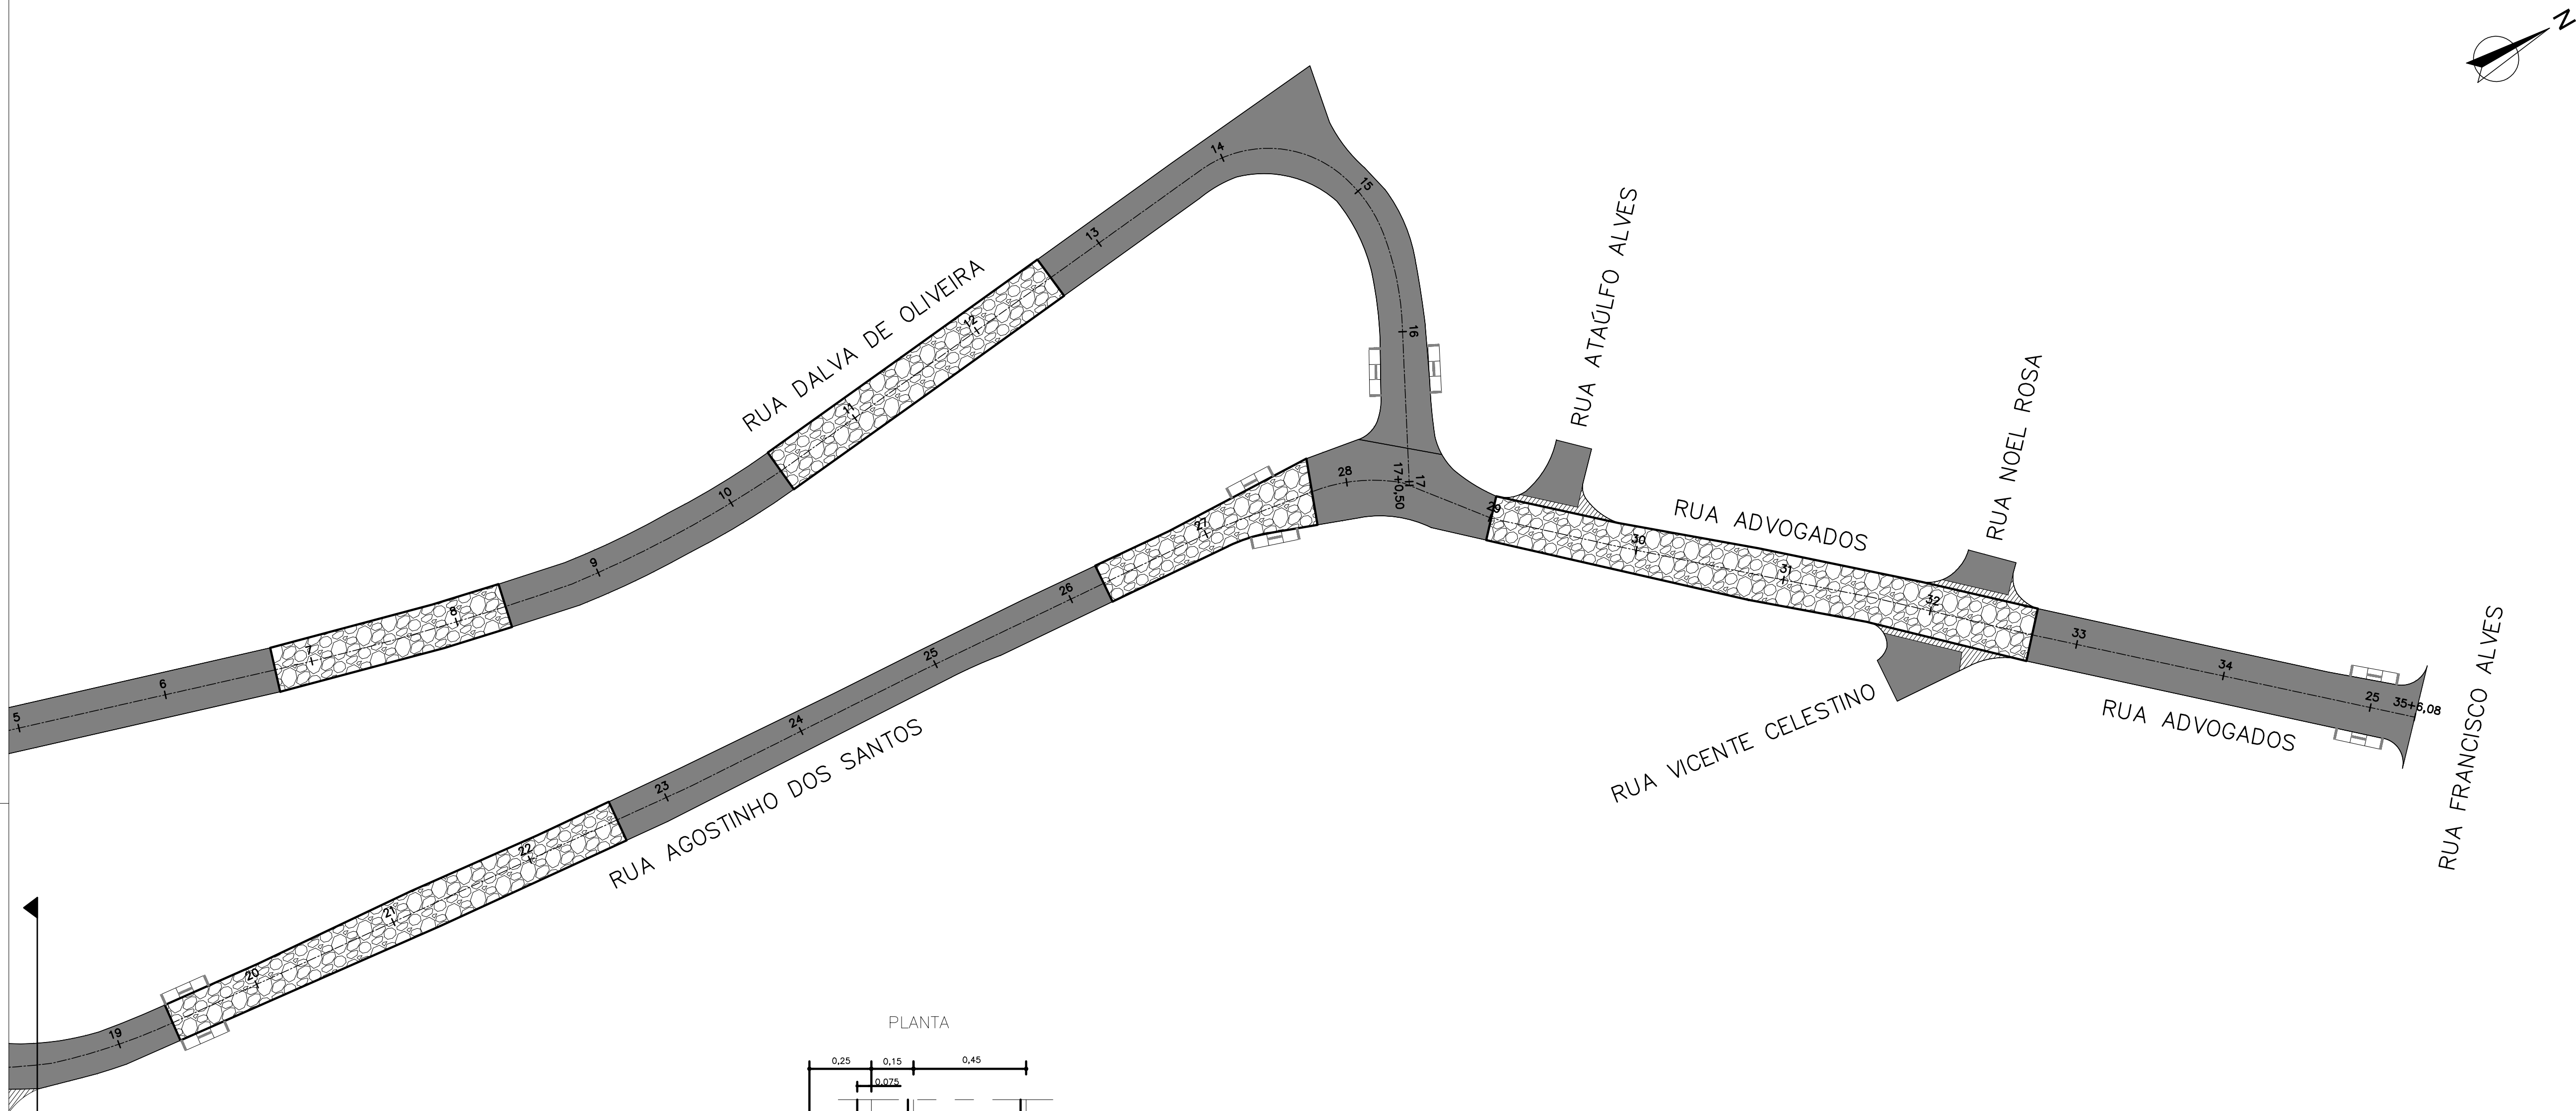


PLANTA

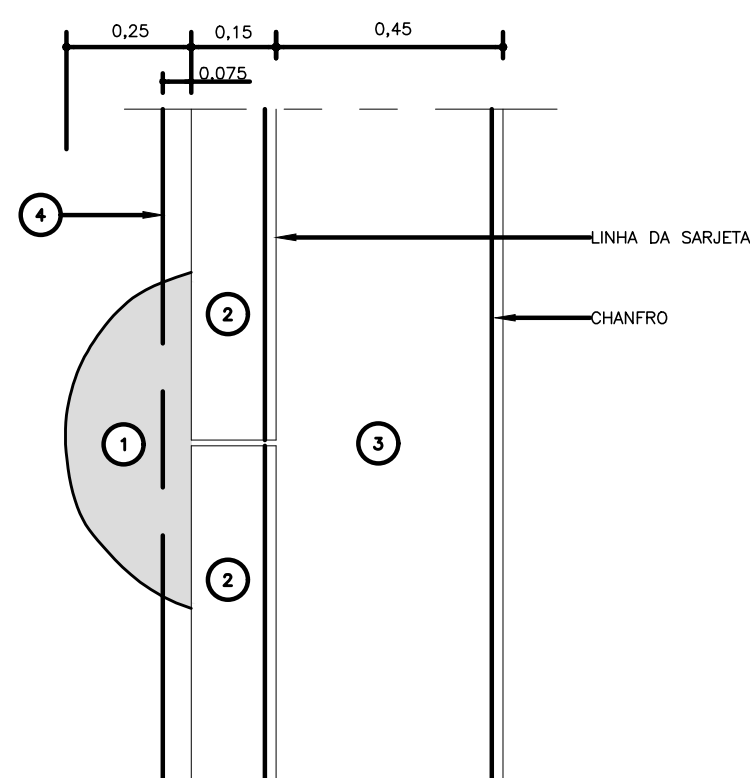


- 1 - ESCORA (BOLA)
- 2 - GUIA DE CONCRETO (TIPO 100) fck= 30MPa
- 3 - SARJETA DE CONCRETO 25 MPa
- 4 - LASTRO DE PEDRA BRITADA

SARJETÃO EM CONCRETO L=0,90m

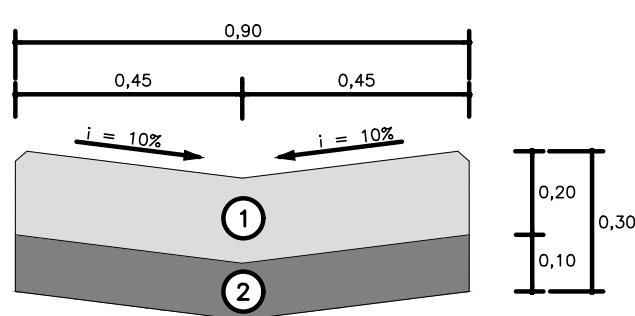

- 1 - CONCRETO 25MPa
- 2 - LASTRO DE PEDRA BRITADA

DETALHE DE GUIA E SARJETA 0,45m

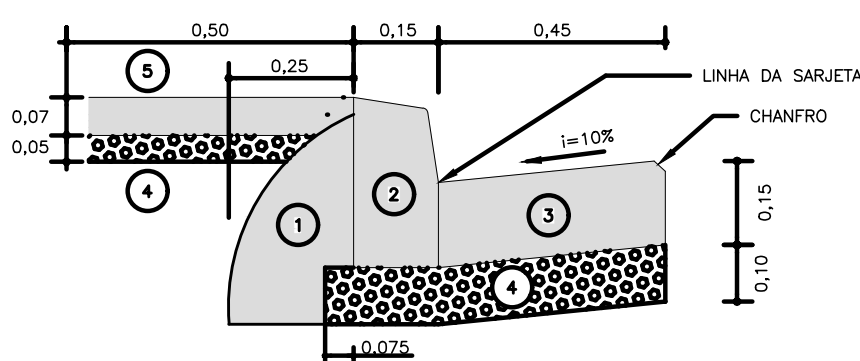

- 1 - ESCORA (BOLA)
- 2 - GUIA DE CONCRETO (TIPO 100) fck= 30MPa
- 3 - SARJETA DE CONCRETO 25 MPa
- 4 - LASTRO DE PEDRA BRITADA
- 5 - PISO DE CONCRETO fck= 20MPa, PARA FECHAMENTO ATRÁS DA GUIA

LEGENDA

- PAV. RECAPEAMENTO
- PAV. REFORÇO DO SUBLEITO
- SARJETÃO
- GUIA E SARJETA NOVA

ARTICULAÇÃO

01/02

02/02

EDUARDO BOIGUES QUEROZ
PREFEITO MUNICIPAL

RODRIGO SANTOS DO NASCIMENTO
SECRETÁRIO ADJUNTO DE OBRAS
CREA-SP 000000000-0
ART. 000000000-0

PREFEITO MUNICIPAL EDUARDO BOIGUES QUEROZ			
SECRETARIA DE OBRAS			FOLHA 2/2
PROJETO: JARDIM MARAGOGIPE - ITAQUAQUECETUBA/SP			
TÍTULO: RUA DALVA DE OLIVEIRA / RUA SILVA TELES COM RUA AGOSTINHO DOS SANTOS			
SECRETARIO MUNICIPAL DE OBRAS MARCELO BARBOSA DA SILVA	DEMANDA ---	ESCALA 1:500	DATA FEVEREIRO/2024
SECRETARIO ADJUNTO DE OBRAS ENG. RODRIGO SANTOS DO NASCIMENTO	ESCA ---	RESP. P/ PROJETO	