
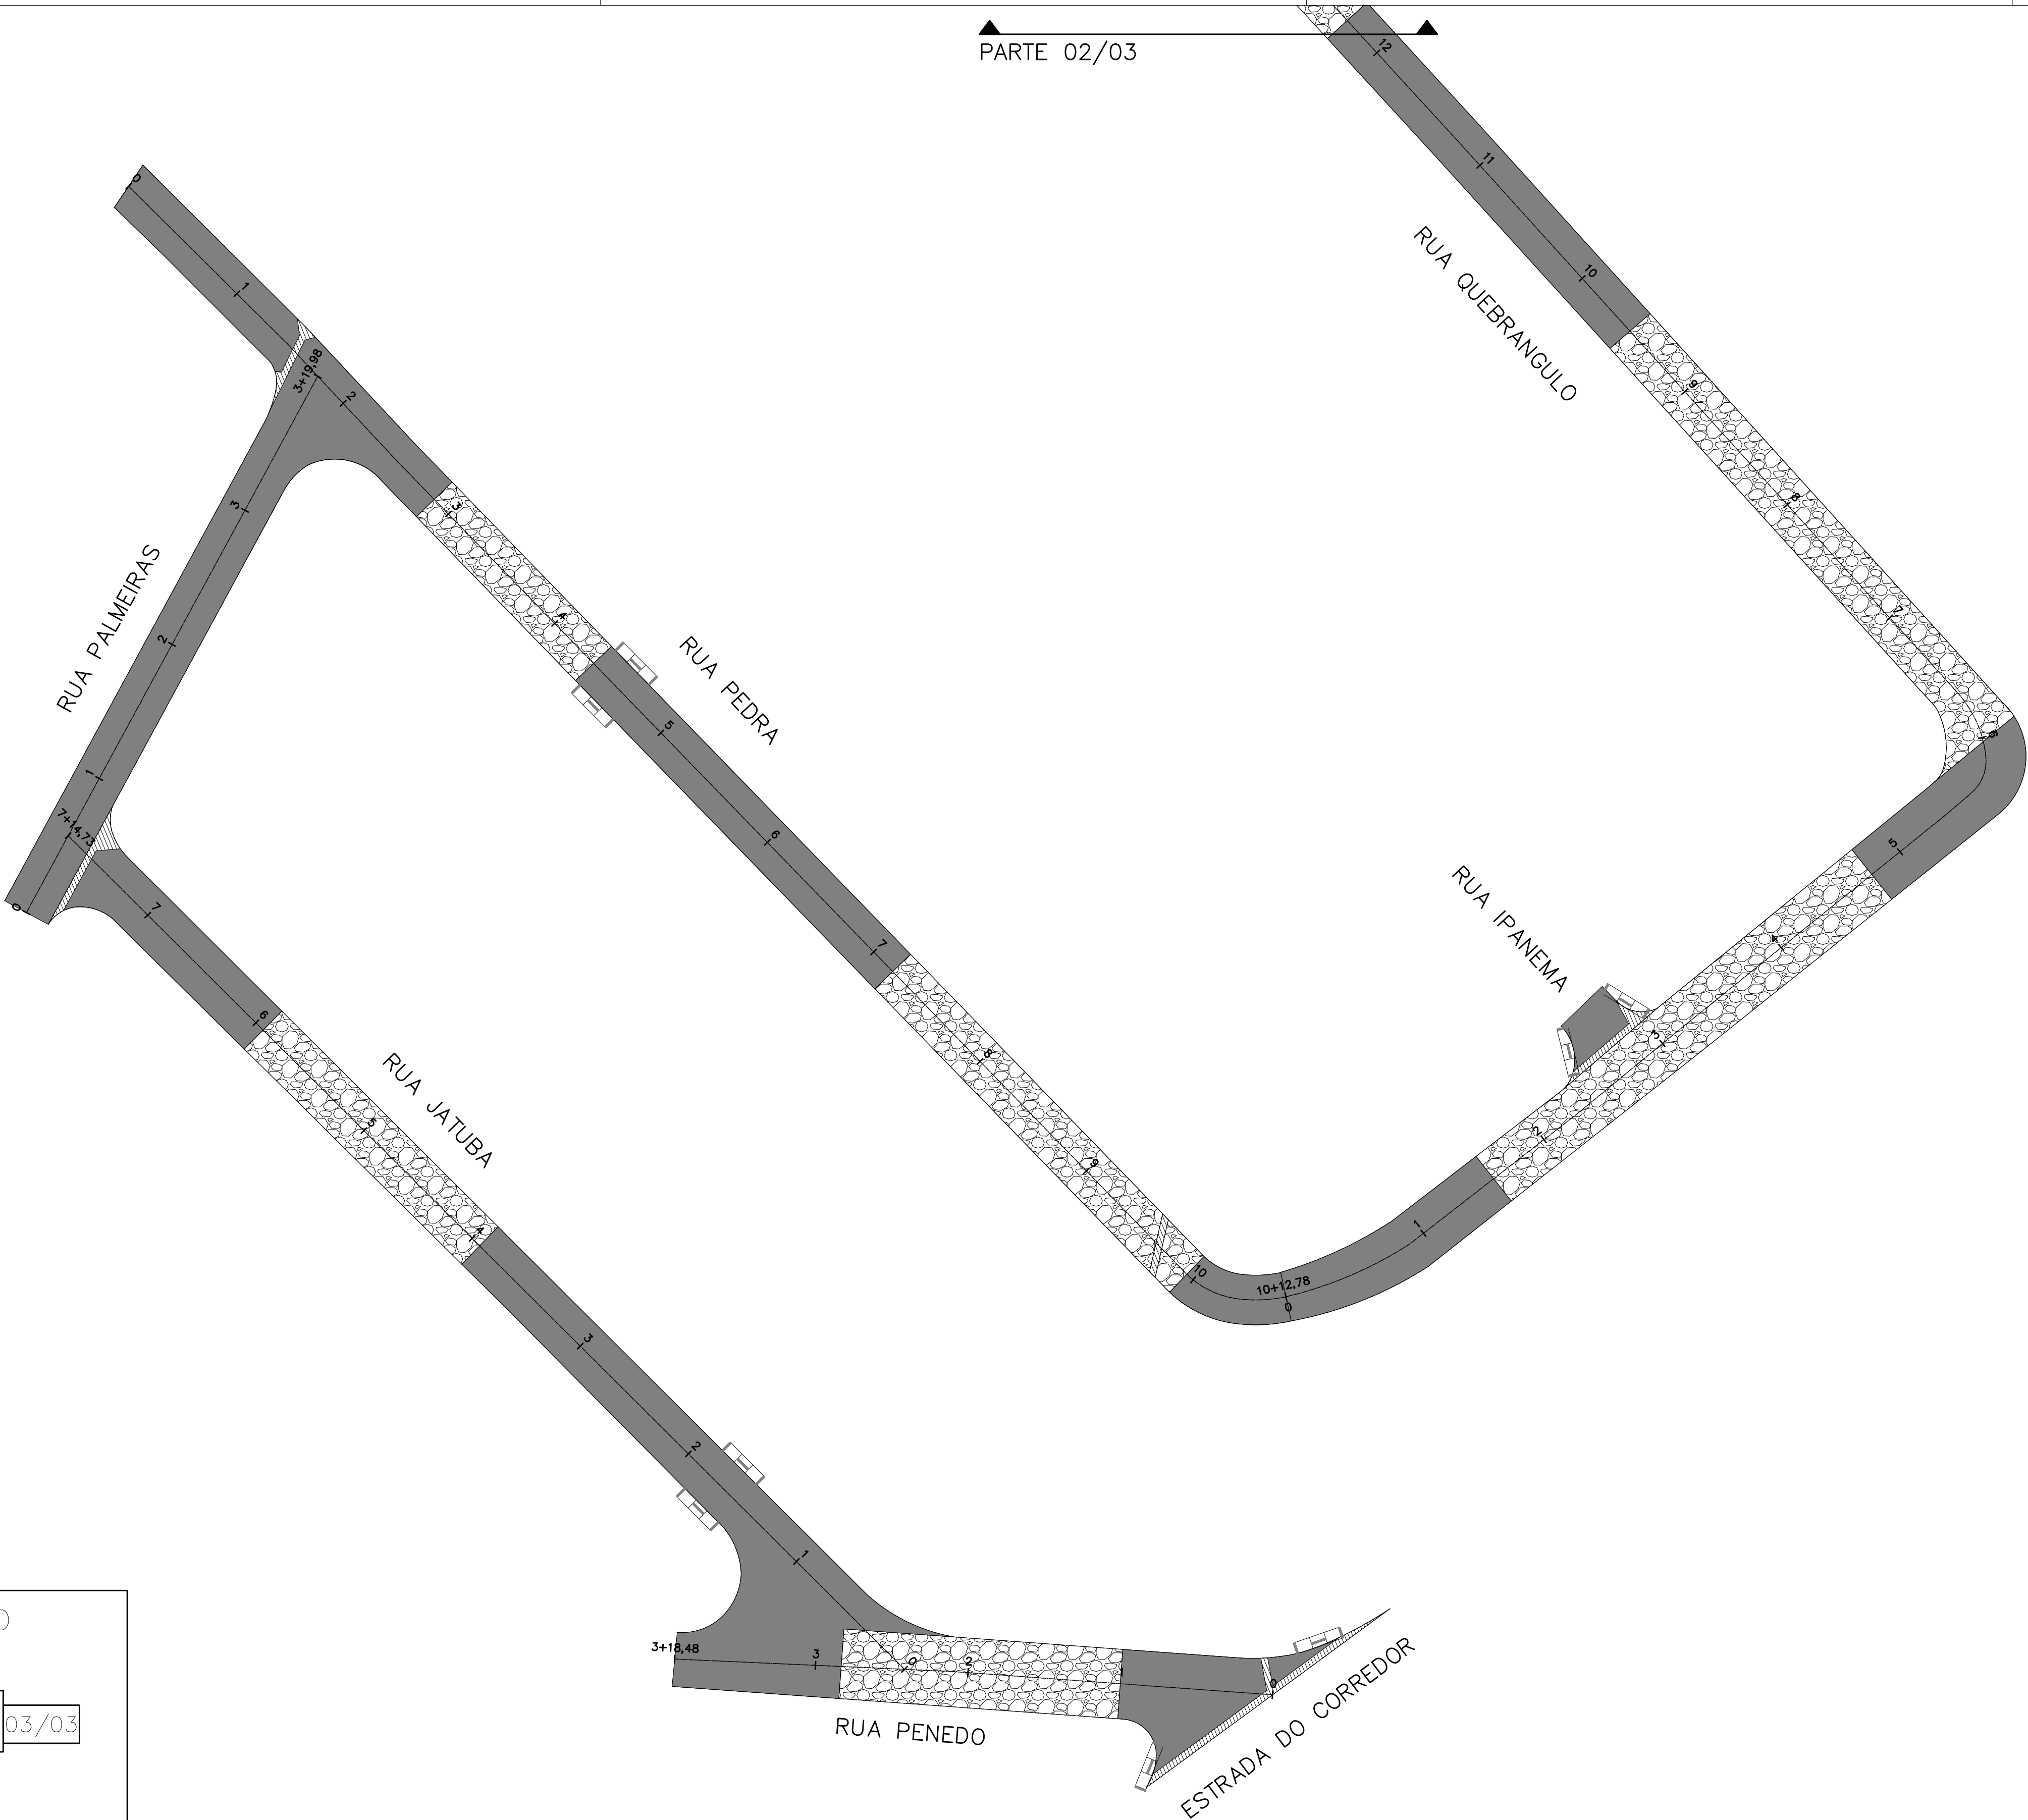


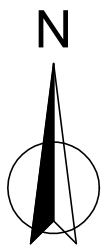

LEGENDA

- PAV. RECAPEAMENTO
- PAV. REFORÇO DO SUBLEITO
- SARJETÃO
- GUIA E SARJETA NOVA

ARTICULAÇÃO

01/03 02/03 03/03

QUADRO DE QUANTIDADES – RUA PENEDO COM RUA JATUBA

S E R V I Ç O S	QUANTIDADES	UNID.
PAVIMENTAÇÃO ASFÁLTICA - REFORÇO DO SUBLEITO	611,38	m²
PAVIMENTAÇÃO ASFÁLTICA - RECAPEAMENTO	1.241,30	m²
FORNECIMENTO E ASSENTAMENTO DE GUIA PMSP TIPO 100	84,00	m
CONSTRUÇÃO DE SARJETA EM CONCRETO 0,45 M	84,00	m
CONSTRUÇÃO DE SARJETÃO EM CONCRETO	52,29	m²

QUADRO DE QUANTIDADES – RUA PALMEIRAS COM RUA PEDRA

S E R V I Ç O S	QUANTIDADES	UNID.
PAVIMENTAÇÃO ASFÁLTICA - REFORÇO DO SUBLEITO	554,18	m²
PAVIMENTAÇÃO ASFÁLTICA - RECAPEAMENTO	1.356,77	m²
FORNECIMENTO E ASSENTAMENTO DE GUIA PMSP TIPO 100	276,00	m
CONSTRUÇÃO DE SARJETA EM CONCRETO 0,45 M	276,00	m
CONSTRUÇÃO DE SARJETÃO EM CONCRETO	17,55	m²

QUADRO DE QUANTIDADES – RUA QUEBRANGULO

S E R V I Ç O S	QUANTIDADES	UNID.
PAVIMENTAÇÃO ASFÁLTICA - REFORÇO DO SUBLEITO	2.124,27	m²
PAVIMENTAÇÃO ASFÁLTICA - RECAPEAMENTO	4.619,44	m²
FORNECIMENTO E ASSENTAMENTO DE GUIA PMSP TIPO 100	371,00	m
CONSTRUÇÃO DE SARJETA EM CONCRETO 0,45 M	371,00	m
CONSTRUÇÃO DE SARJETÃO EM CONCRETO	15,30	m²

EDUARDO BOIGUES QUEROZ

PREFEITO MUNICIPAL

RODRIGO SANTOS DO NASCIMENTO

SECRETÁRIO ADJUNTO DE OBRAS

CREA-S

AR

PREFEITO MUNICIPAL				EDUARDO BOIGUES QUEROZ	
SECRETARIA DE OBRAS			FOLHA - 1/2		
PROJETO: JARDIM VIANA – ITAQUAQUECETUBA/SP					
TÍTULO: RUA PENEDO COM RUA JATUBA / RUA PALMEIRAS COM RUA PEDRA / RUA QUEBRANGULO COM RUA MARACANÁ					
SECRETARIO MUNICIPAL DE OBRAS	SECRETARIA	ESCALA	DATA		
MARCELO BARBOSA DA SILVA		1:500	FEVEREIRO/2024		
SECRETARIO ADJUNTO DE OBRAS		RESP. P/ PROJETO			
ENG. RODRIGO SANTOS DO NASCIMENTO					