


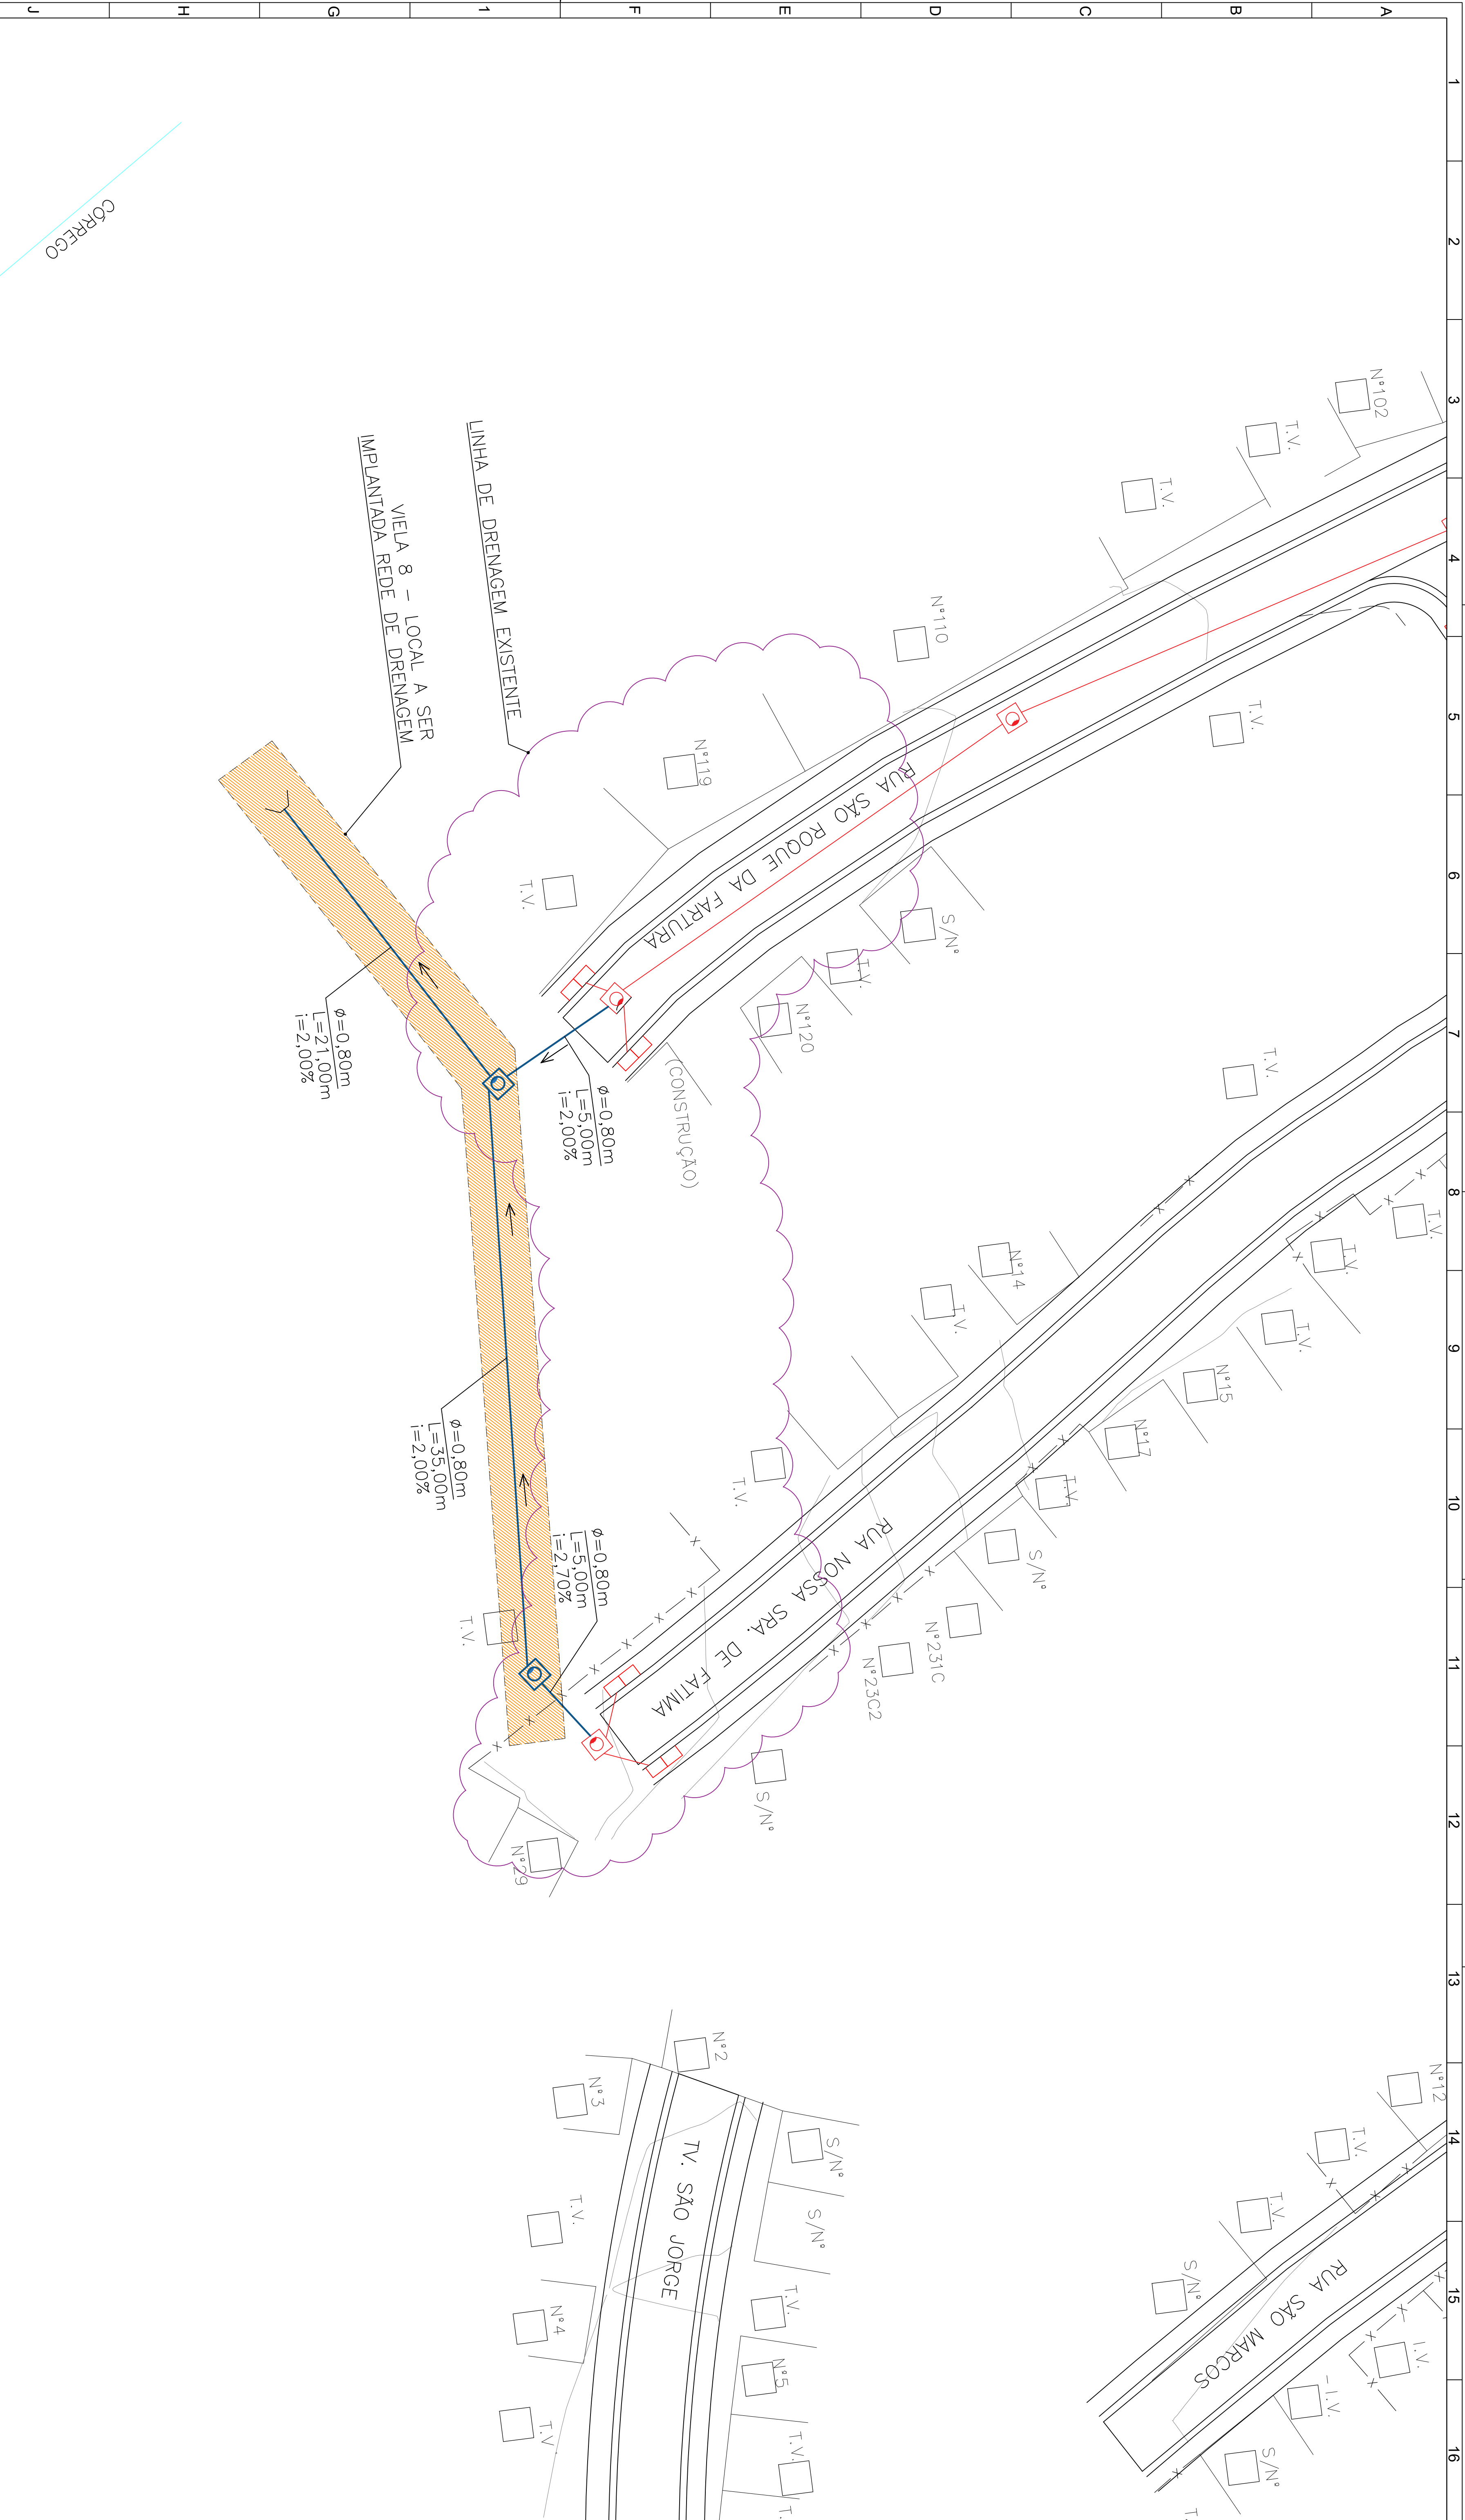

IMPLANTAÇÃO – DRENAGEM VIELA

Esc.: 1:200

QUADRO QUANTITATIVO – DRENAGEM

Esc.: 1:200

DRENAGEM – VIELA

DESCRIÇÃO	UND	QUANTIDADE
POÇO DE VISITA PN5P	und	2,00
TUBO DE CONCRETO (7x2) x 800mm	m	66,00m

LEGENDA

DRENAGEM EXISTENTE

DRENAGEM A DECUPIAR

Nº	DESCRIÇÃO	DATA	Nº	DESCRIÇÃO	DATA
01	EMISSÃO INICIAL	26-06-2024	06		
02		07			
03		08			
04		09			
05		10			

RODRIGO SANTOS

DO NASCIMENTO

345

Assinado de forma digital

RODRIGO SANTOS DO NASCIMENTO

Engº Resp.: RODRIGO SANTOS DO NASCIMENTO

SECRETÁRIO ADJUNTO DE OBRAS

C.R.E.A. Nº 506522941

Assinado de forma digital por

EDUARDO BORGES QUEIROZ

SECRETÁRIO DE OBRAS

Assinado de forma digital por

EDUARDO BORGES QUEIROZ

RESPONSÁVEL TÉCNICO

PREFEITO MUNICIPAL DE ITAQUAJETUBA

PROJETO DE PAVIMENTAÇÃO ASFALTICA DA RUA 1

DO LPS E DRENAGEM DA VIELA 8 LOCALIZADA

NA RUA NOSSA SRA. DE FATIMA

LOGRADOURO: VIELA 8 – RUA NOSSA SRA. DE FATIMA

BARRIO: JARDIM TROPICAL

MUNICÍPIO: ITAQUAJETUBA

PROJETO MUNICIPAL: QUEIROZ

SECRETÁRIO DE OBRAS:

MARCELO BARBOSA DA SILVA

SECRETÁRIO DE OBRAS:

RODRIGO SANTOS DO NASCIMENTO

NÚMERO DO PROJETO: PM-PAV-11-FES


REVISÃO DO PROJETO: 01






FECHA DO RECURSO:

NÚMERO DA DEMANDA:

2/3





A
B
C
D
E
F
1
G
H
J
K
L

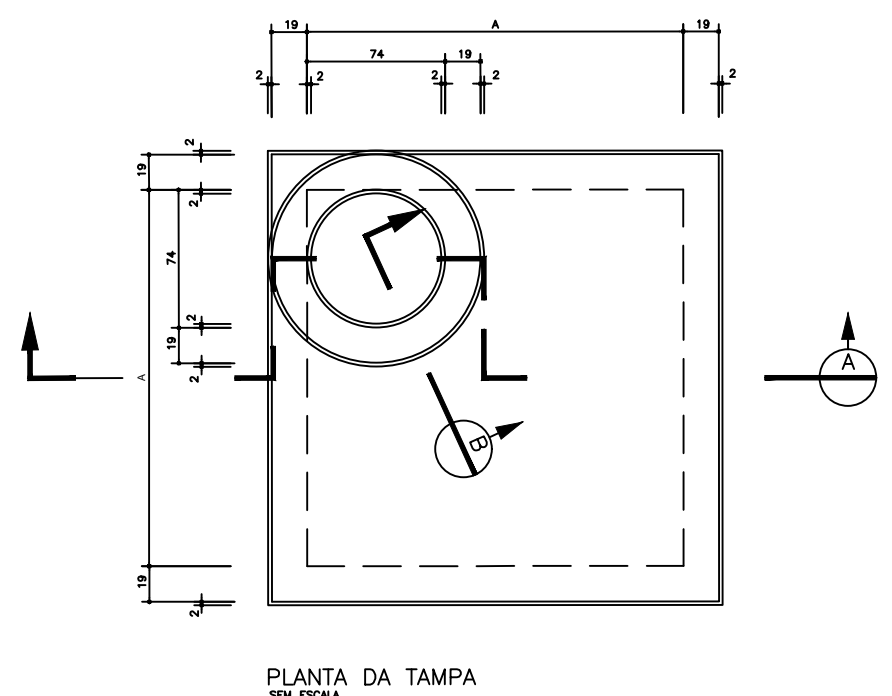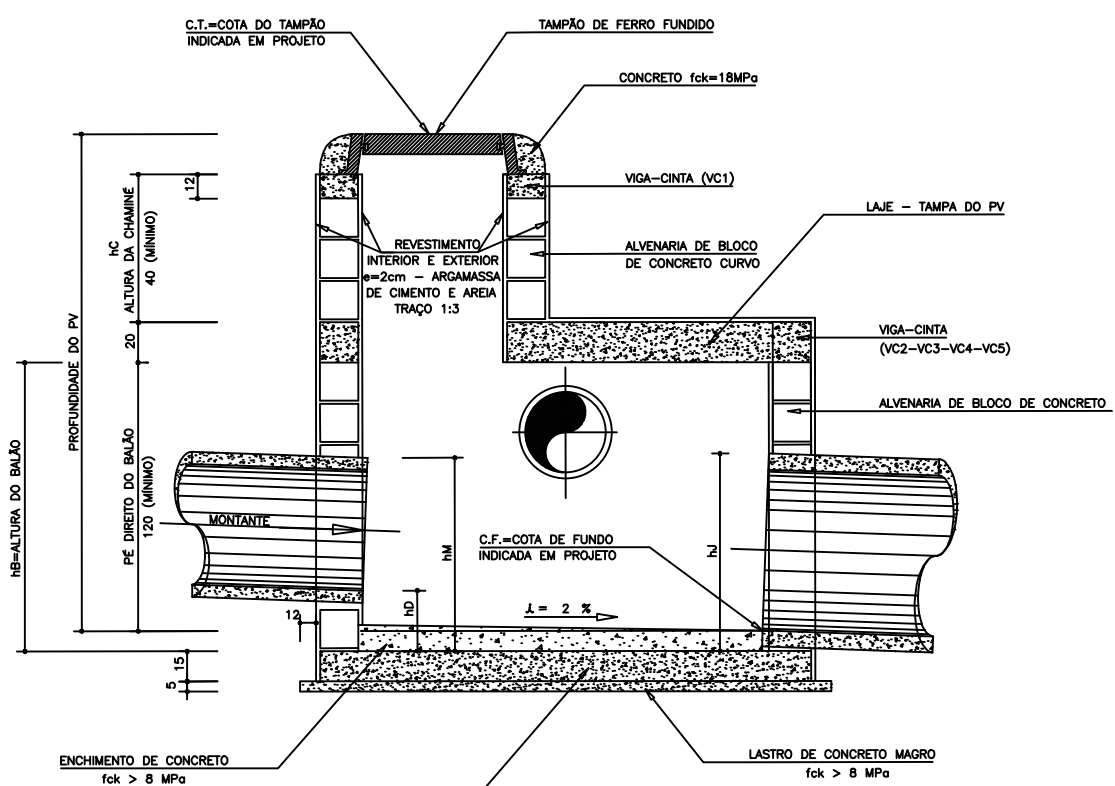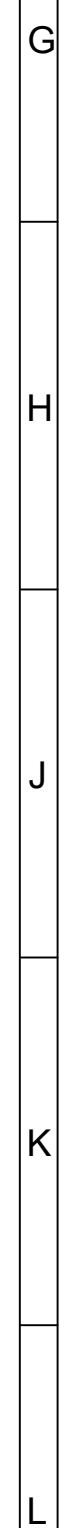
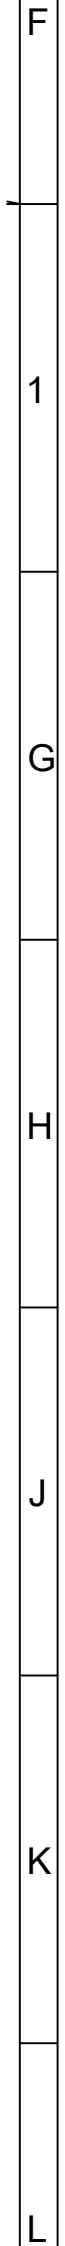
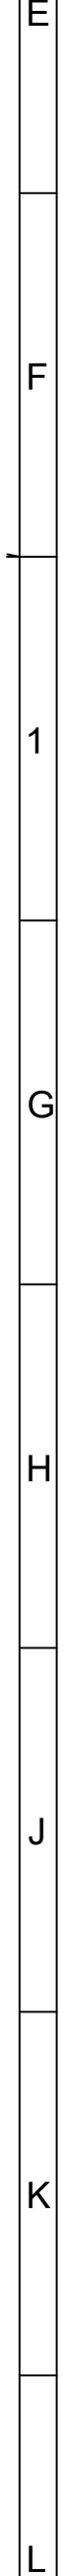
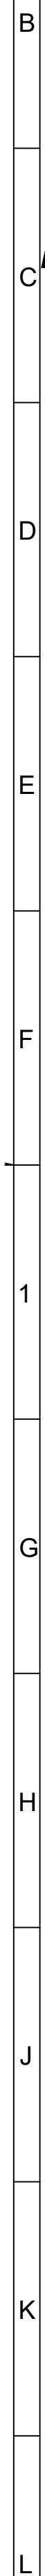


P.V. 1 - RESUMO - AÇO CA-50B










Ø	PESO UNIT. (kg)	COMPRIMENTO (m)	PESO TOTAL (kg)
6,3	0,25	67,48	17,0
8	0,40	23,20	9,5
10	0,63	92,10	58,0
12,5	1,00	16,20	16,5
PESO TOTAL			101,0

NOTAS:

- 01 - MEDIDAS EM CENTÍMETROS E BITOLAS EM MILÍMETROS.
- 02 - O TAMPAO DE FERRO FUNDIDO PODERÁ SER CINZENTO OU DÓCTIL, REMOVÉL OU ARTICULADO.
- 03 - ESCAVAR 70cm À VOLTA DO P.V. PARA EXECUÇÃO DO REVESTIMENTO EXTERNO.
- 04 - REVESTIMENTO INTERNO E EXTERNO DO P.V. COM ARGAMASSA DE CIMENTO E AREIA NO TRAÇO 1:3.
- 05 - OS TUBOS AFLUENTES E EFLUENTES PODERÃO SER LIGADOS A QUALQUER UMA DAS FACES DO P.V., BEM COMO TER DIREÇÕES VARIÁVEIS CONFORME PROJETO.
- 06 - O RECOBRIMENTO MÍNIMO DO TUBO DE CONCRETO SOB O PAVIMENTO DEVERÁ SER MAIOR OU IQUAL A 70cm.
- 07 - h_M - COTA DA GERATRIZ SUPERIOR DE MONTANTE MAIOR OU IQUAL A h_j - COTA DA GERATRIZ SUPERIOR DE JUSANTE.
- 08 - h_D - COTA DO DEGRAU HIDRÁULICO DE MONTANTE MENOR OU IQUAL A 150cm.
- 09 - AÇO CA-50B.
- 10 - RECOBRIMENTO DAS ARMADURAS = 2,5 cm.
- 11 - CONCRETO ESTRUTURAL - fck MAIOR OU IQUAL A 18 MPa.
- 12 - CONCRETO MAGRO - fck MAIOR OU IQUAL A 8MPa.
- 13 - PARA INSPEÇÃO NO P.V. USAR ESCADA DE CORDA DE NYLON COM DEGRAUS DE MADEIRA OU SIMILAR.

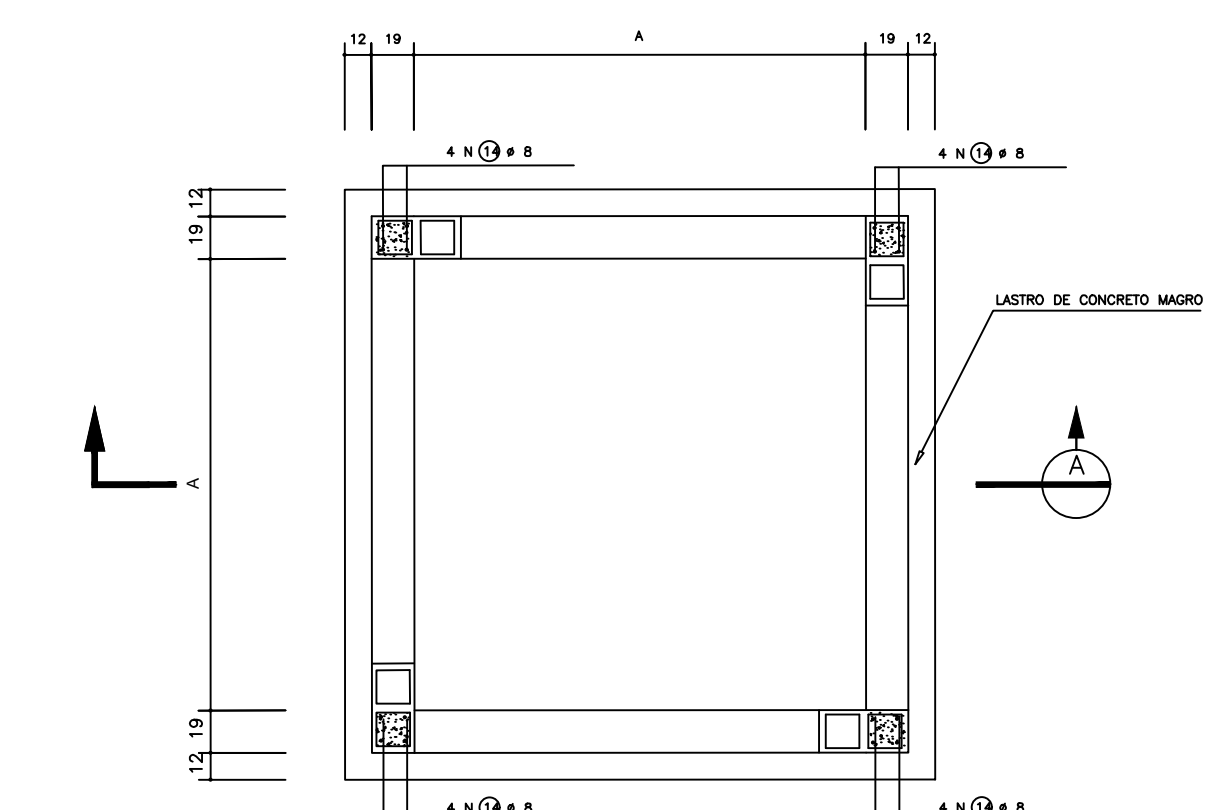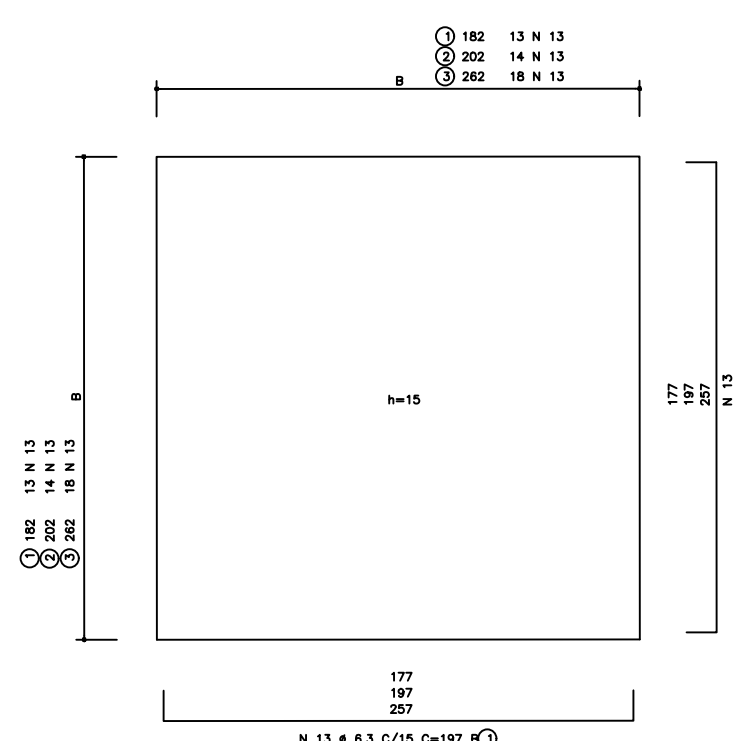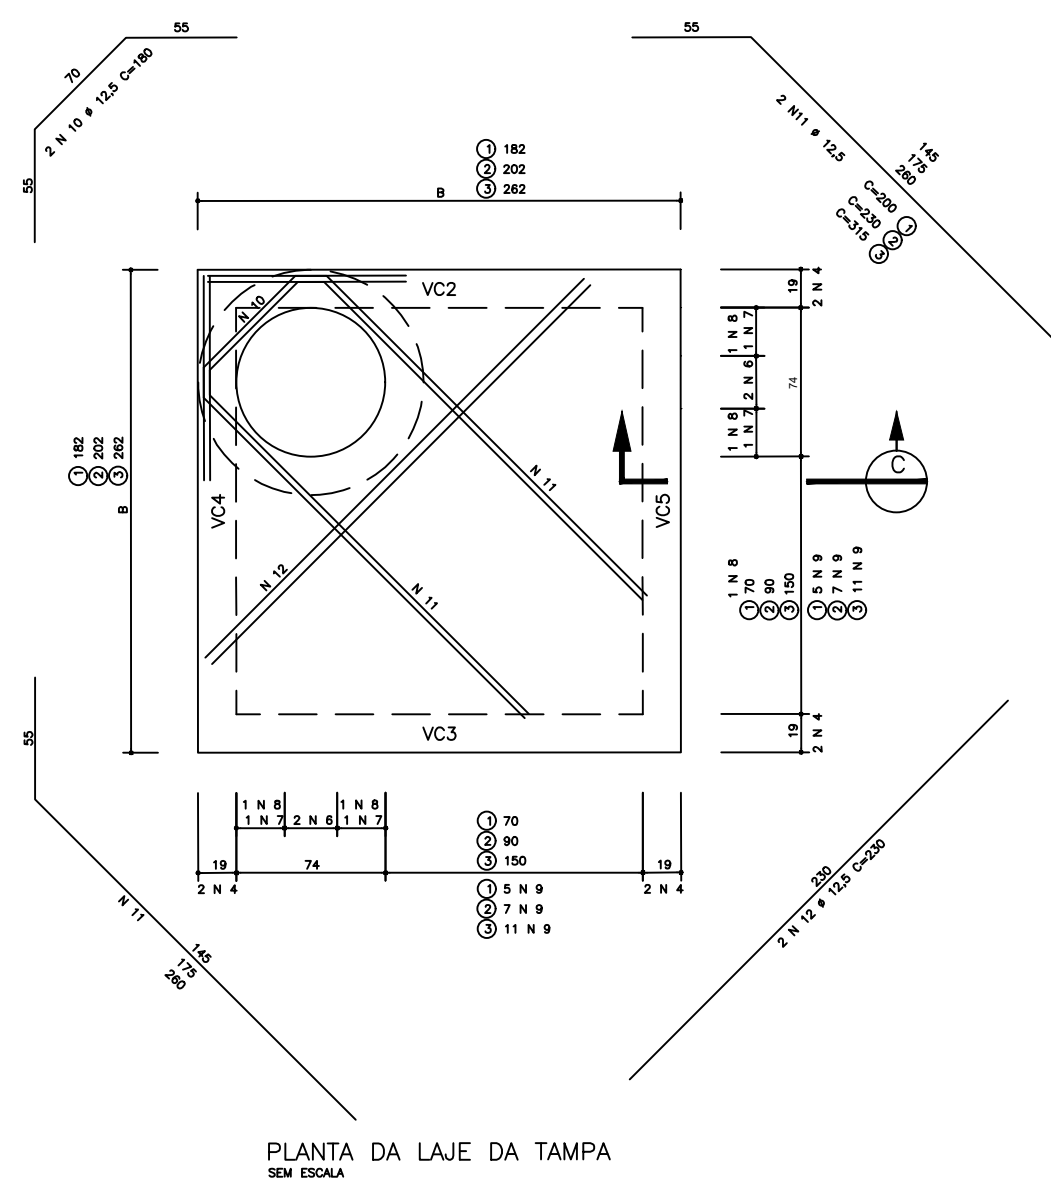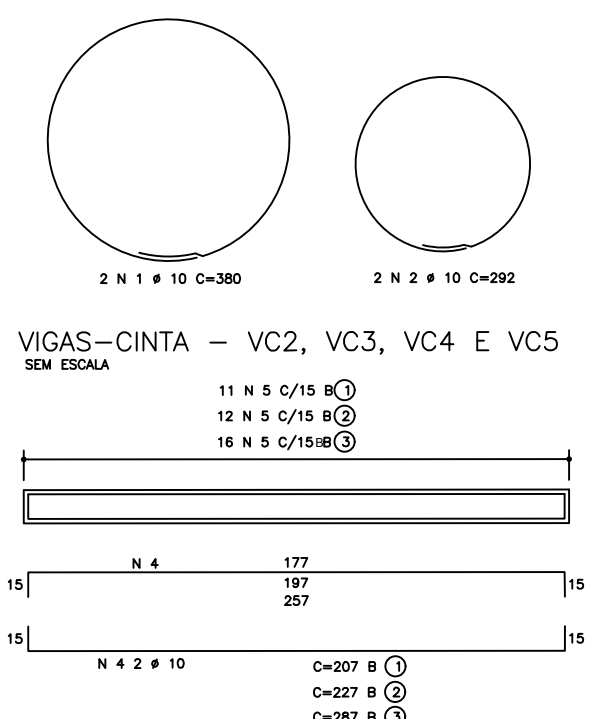


NOTA:
DEIXAR ARRANQUE NO PISO ARMADO PARA OS PILARETES.

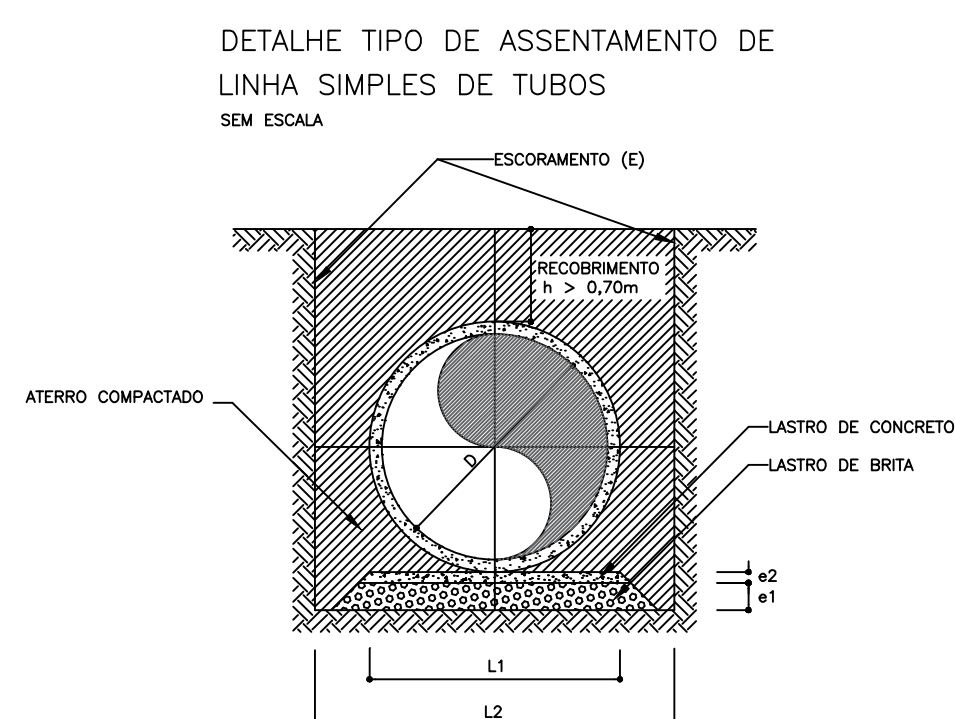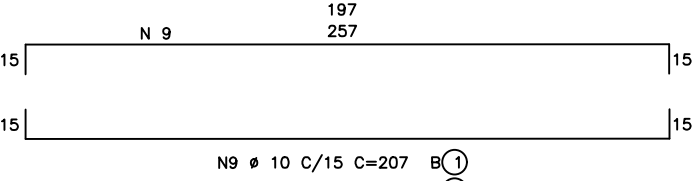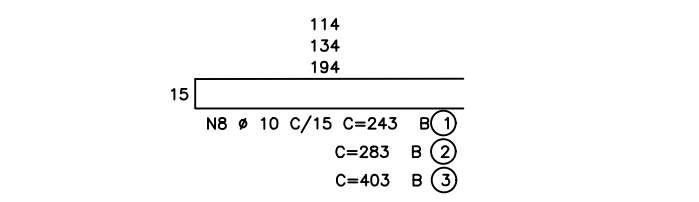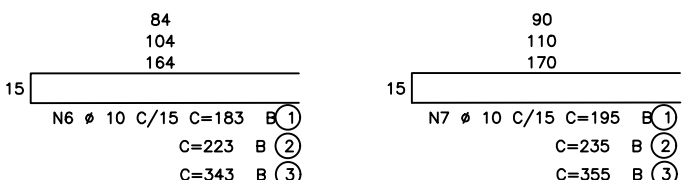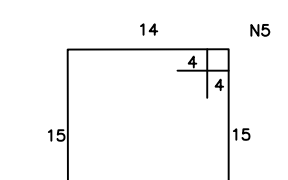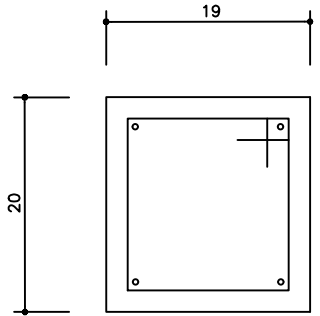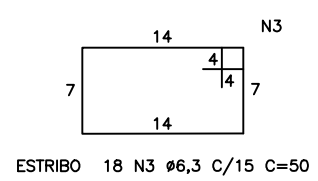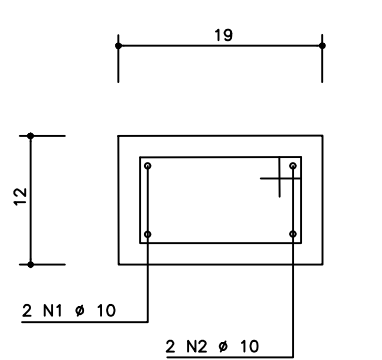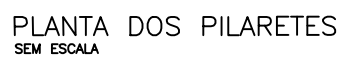


DÍAMETRO D (m)	LARGURA L1 (m)	LARGURA L2 (m)	ESPESSURA #1 (m)	ESPESSURA #2 (m)	ESCORAMENTO E
0,40	0,55	1,20	0,22	—	—
0,50	0,65	1,50	0,22	—	—
0,60	0,75	1,80	0,22	—	DESCONTINUO
0,80	0,95	2,00	0,22	—	DESCONTINUO
1,00	1,15	2,20	0,22	—	DESCONTINUO
1,20	1,35	2,40	0,22	0,06	CONTINUO
1,50	1,65	2,70	0,22	0,06	CONTINUO

OBS.: 1 - SE OCORRER PRESENÇA DE SOLO DE BAIXA CAPACIDADE DE SUPORTE, DEVERÁ SER PREVISTA FUNDAÇÃO DE RACHÃO SOB O LASTRO DE BRTA COM ESPESSURA MÍNIMA DE 0,50m.

2 - QUANDO O RECORRIMENTO FOR MENOR QUE 0,70m, PREVER O ENVELOPAMENTO DO TUBO.

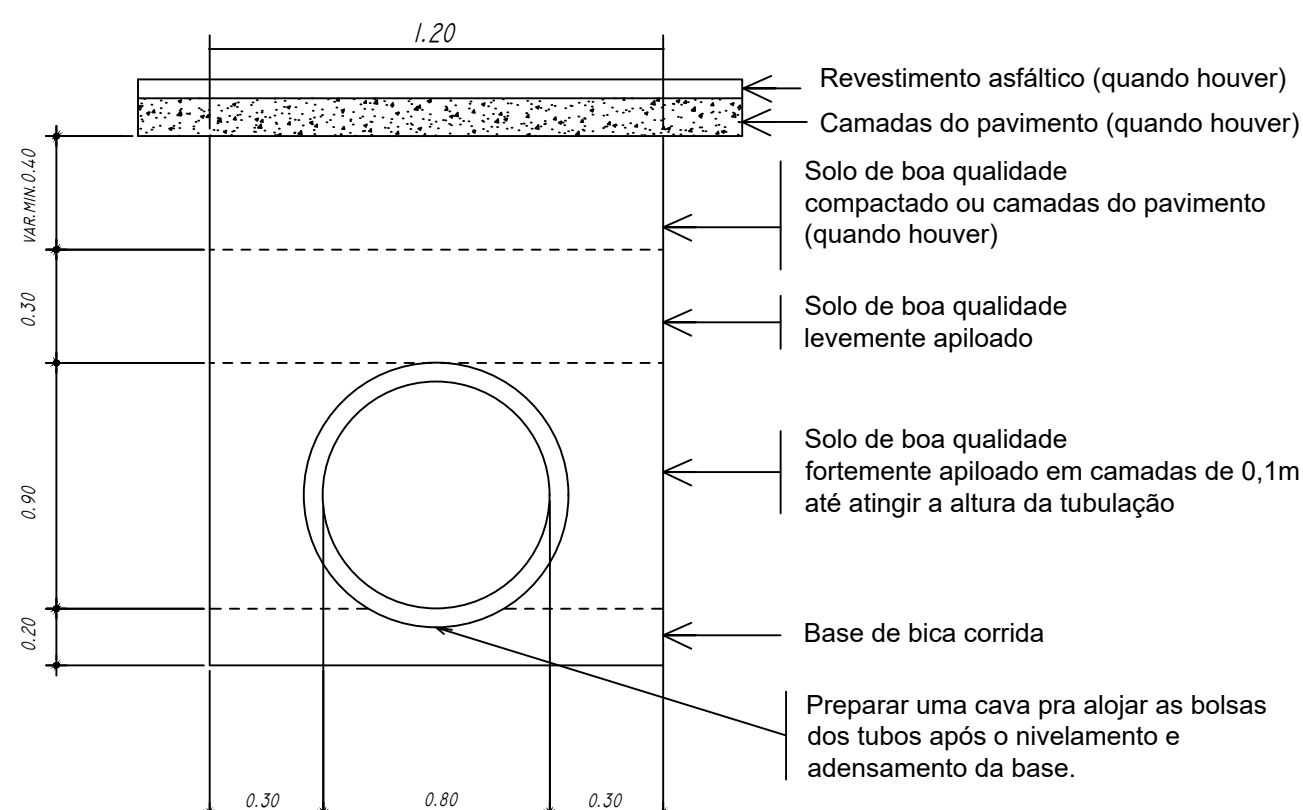

CORTE TRANSVERSAL DA GALERIA (TUBO 80cm)
Escala: 1:20

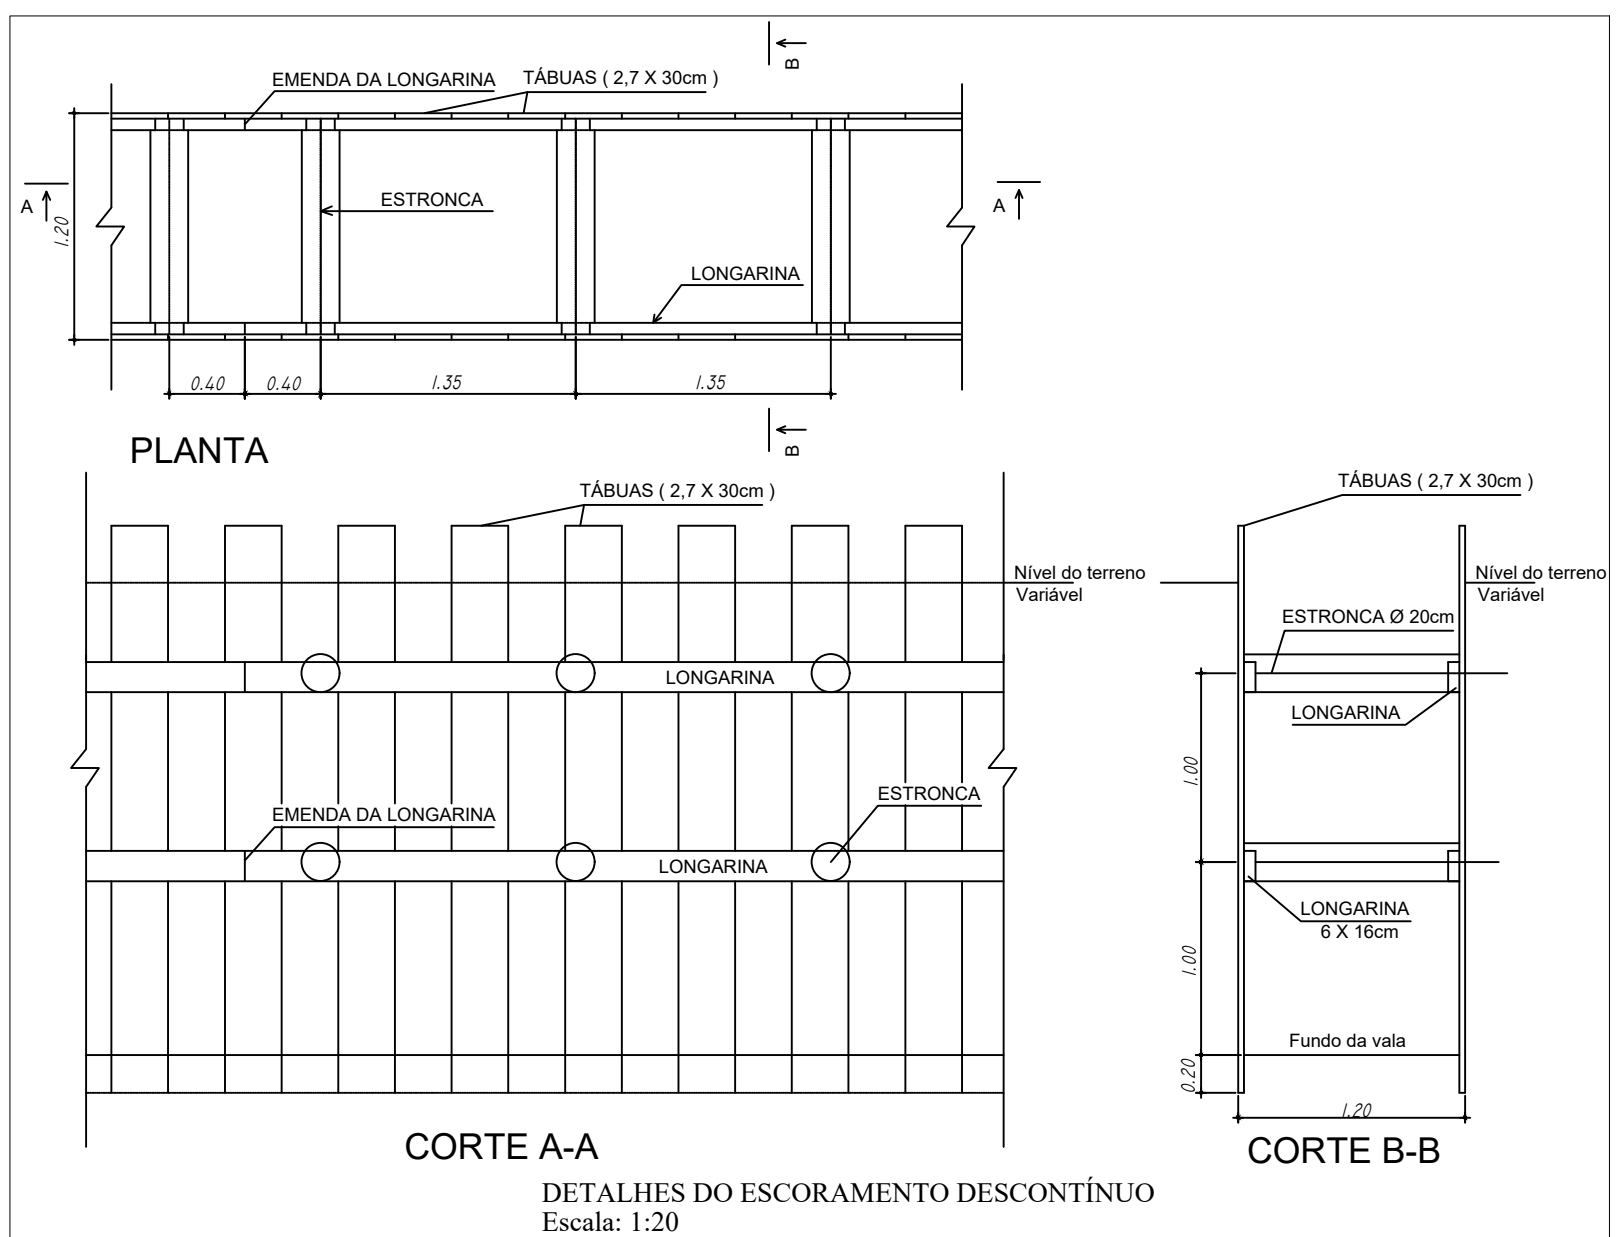

Nº	DESCRIÇÃO	DATA	Nº	DESCRIÇÃO	DATA
01	EMIÇÃO INICIAL	26-06-2024	06		
02			07		
03			08		
04			09		
05			10		

RODRIGO SANTOS DO NASCIMENTO Assinado de forma digital por RODRIGO SANTOS DO NASCIMENTO Dado: 2024.07.04 12:11:53 037007 ENGº RESP.: RODRIGO SANTOS DO NASCIMENTO SECRETÁRIO ADJUNTO DE OBRAS C.R.E.A. Nº [REDACTED]	PREFEITURA DE ITAUAQUECETUBA PRAÇA DA LIBERDADE, 100 - JARDIM SÃO CARLOS - 13.120-000 PROJETO DE PAVIMENTAÇÃO ASFÁLTICA DA RUA DOS IPÊS E DRENAGEM DA VIELA 8 LOCALIZADA NA RUA NOSSA SRA. DE FATIMA FOLHA: 3/3
EDUARDO BOIGUES QUEIROZ Assinado de forma digital por EDUARDO BOIGUES QUEIROZ Dado: 2024.07.04 12:29:07 03700 EDUARDO BOIGUES QUEIROZ RESPONSÁVEL LEGAL PREFEITO MUNICIPAL DE ITAUAQUECETUBA	LOGRADOURO: VIELA 8 – RUA NOSSA SRA. DE FATIMA BAIRRO: JARDIM TROPICAL MUNICÍPIO: ITAUAQUECETUBA PREITO MUNICIPAL: EDUARDO BOIGUES QUEIROZ SECRETÁRIO DE OBRAS: MARCELO BARBOSA DA SILVA SECRETÁRIO ADJUNTO DE OBRAS: RODRIGO SANTOS DO NASCIMENTO NUMERO DO PROJETO:PMI-PAV-R-IPÊS FOLHA: ONICA DATA: 27 DE JUNHO DE 2024 DESENHADO POR: RODRIGO NASCIMENTO REVISÃO: 01 ESCALA: INDICADA
	FONTE DO RECURSO: — NÚMERO DA DEMANDA: 064819 NÚMERO DA EMENDA: 2023.010.52480 FISCALIZAÇÃO: — SECRETARIA MUNIC. DE OBRAS