
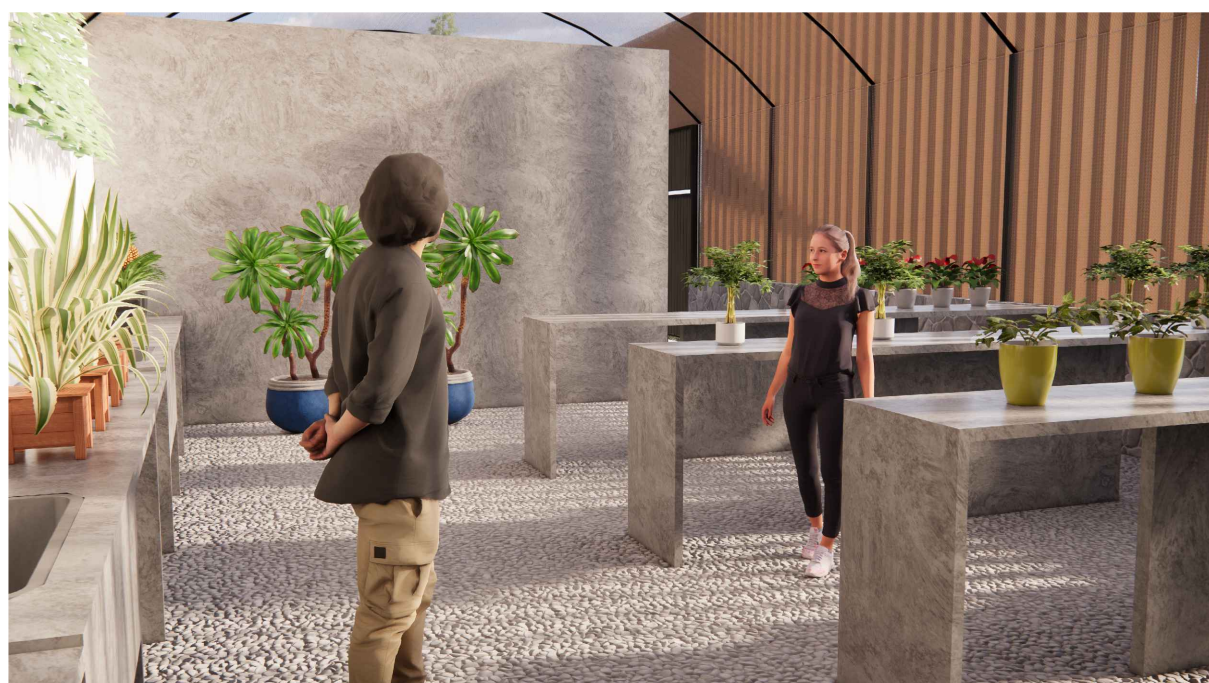
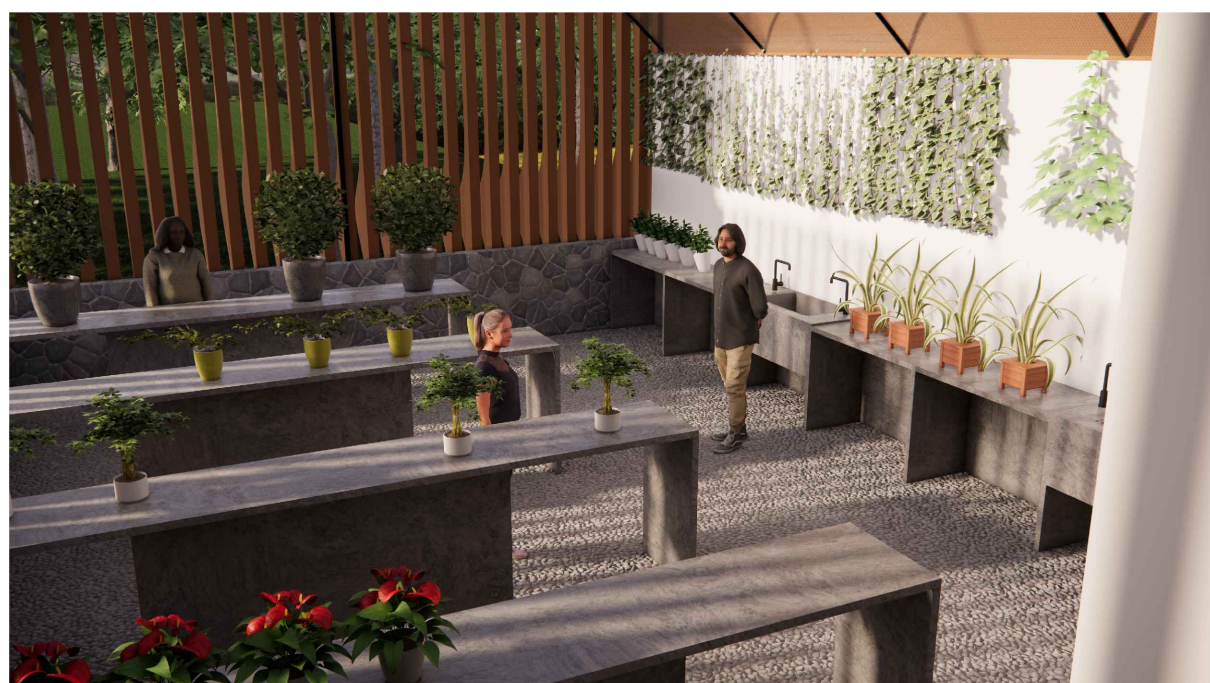
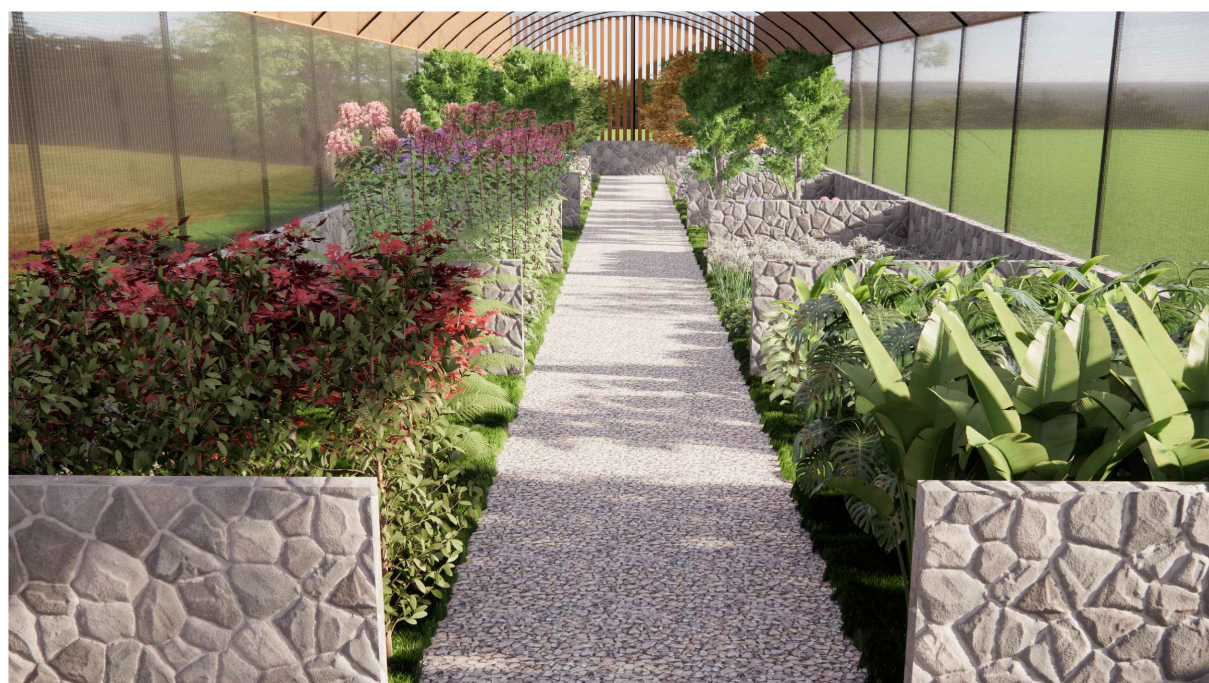


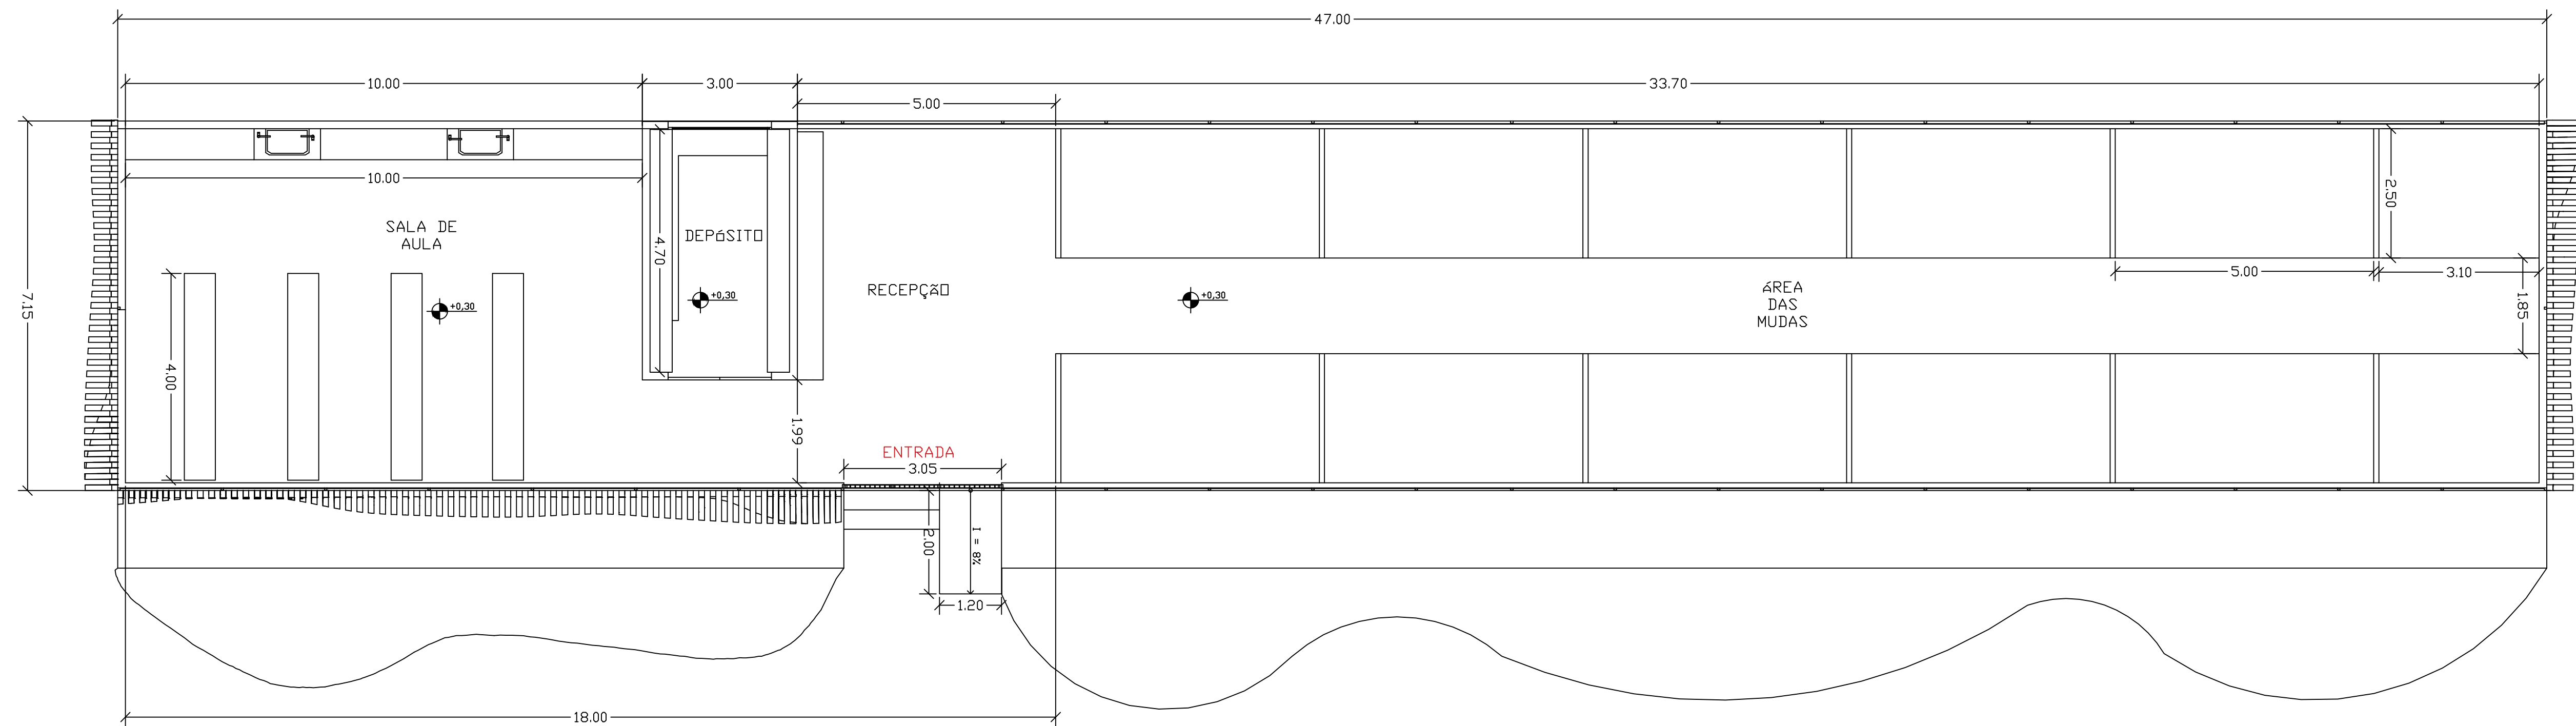

 PREFEITURA DE ITAQUAQUECETUBA RECONSTRUÇÃO NA NOSSA CIDADE. AÇÃO POR NOSSA GENTE.		SECRETARIA MUNICIPAL DE OBRAS	
PREFEITO MUNICIPAL - EDUARDO BOIGUES QUEROZ			
SECRETÁRIO: RODRIGO SANTOS		SECRETÁRIO ADJUNTO: RENATO FERNANDES	
PROJETO: Reforma Do Viveiro Municipal			
ASSUNTO: REFORMA DO VIVEIRO MUNICIPAL NO PARQUE ECOLÓGICO			
LOCAL: RUA CABRÁLIA PAULISTA, 100, BAIRRO ESTAÇÃO - ITAQUAQUECETUBA / SP			
DESENHISTA: ARQ. MARIANY ARAUJO		DATA: 16/06/2025	ESCALA: DIVERSAS
RESP. P/ PROJETO: ARQ. MARIANY ARAUJO			FOLHA: UNICA

ARQ. MARIANY ARAUJO SILVA
RESPONSÁVEL TÉCNICO
CAU/SP: [REDACTED]