


COLORIDO	
ATRIBUIÇÕES	
COR	ESPESURA
0	0,130
1	0,130
2	0,200
3	0,600
4	0,300
5	0,130
6	0,130
7	0,700
DEMAIS	0,010
PRETO	
ATRIBUIÇÕES	
COR	ESPESURA
1	0,300
2	0,200
3	0,600
4	0,300
5	0,130
6	0,130
7	0,700
DEMAIS	0,010

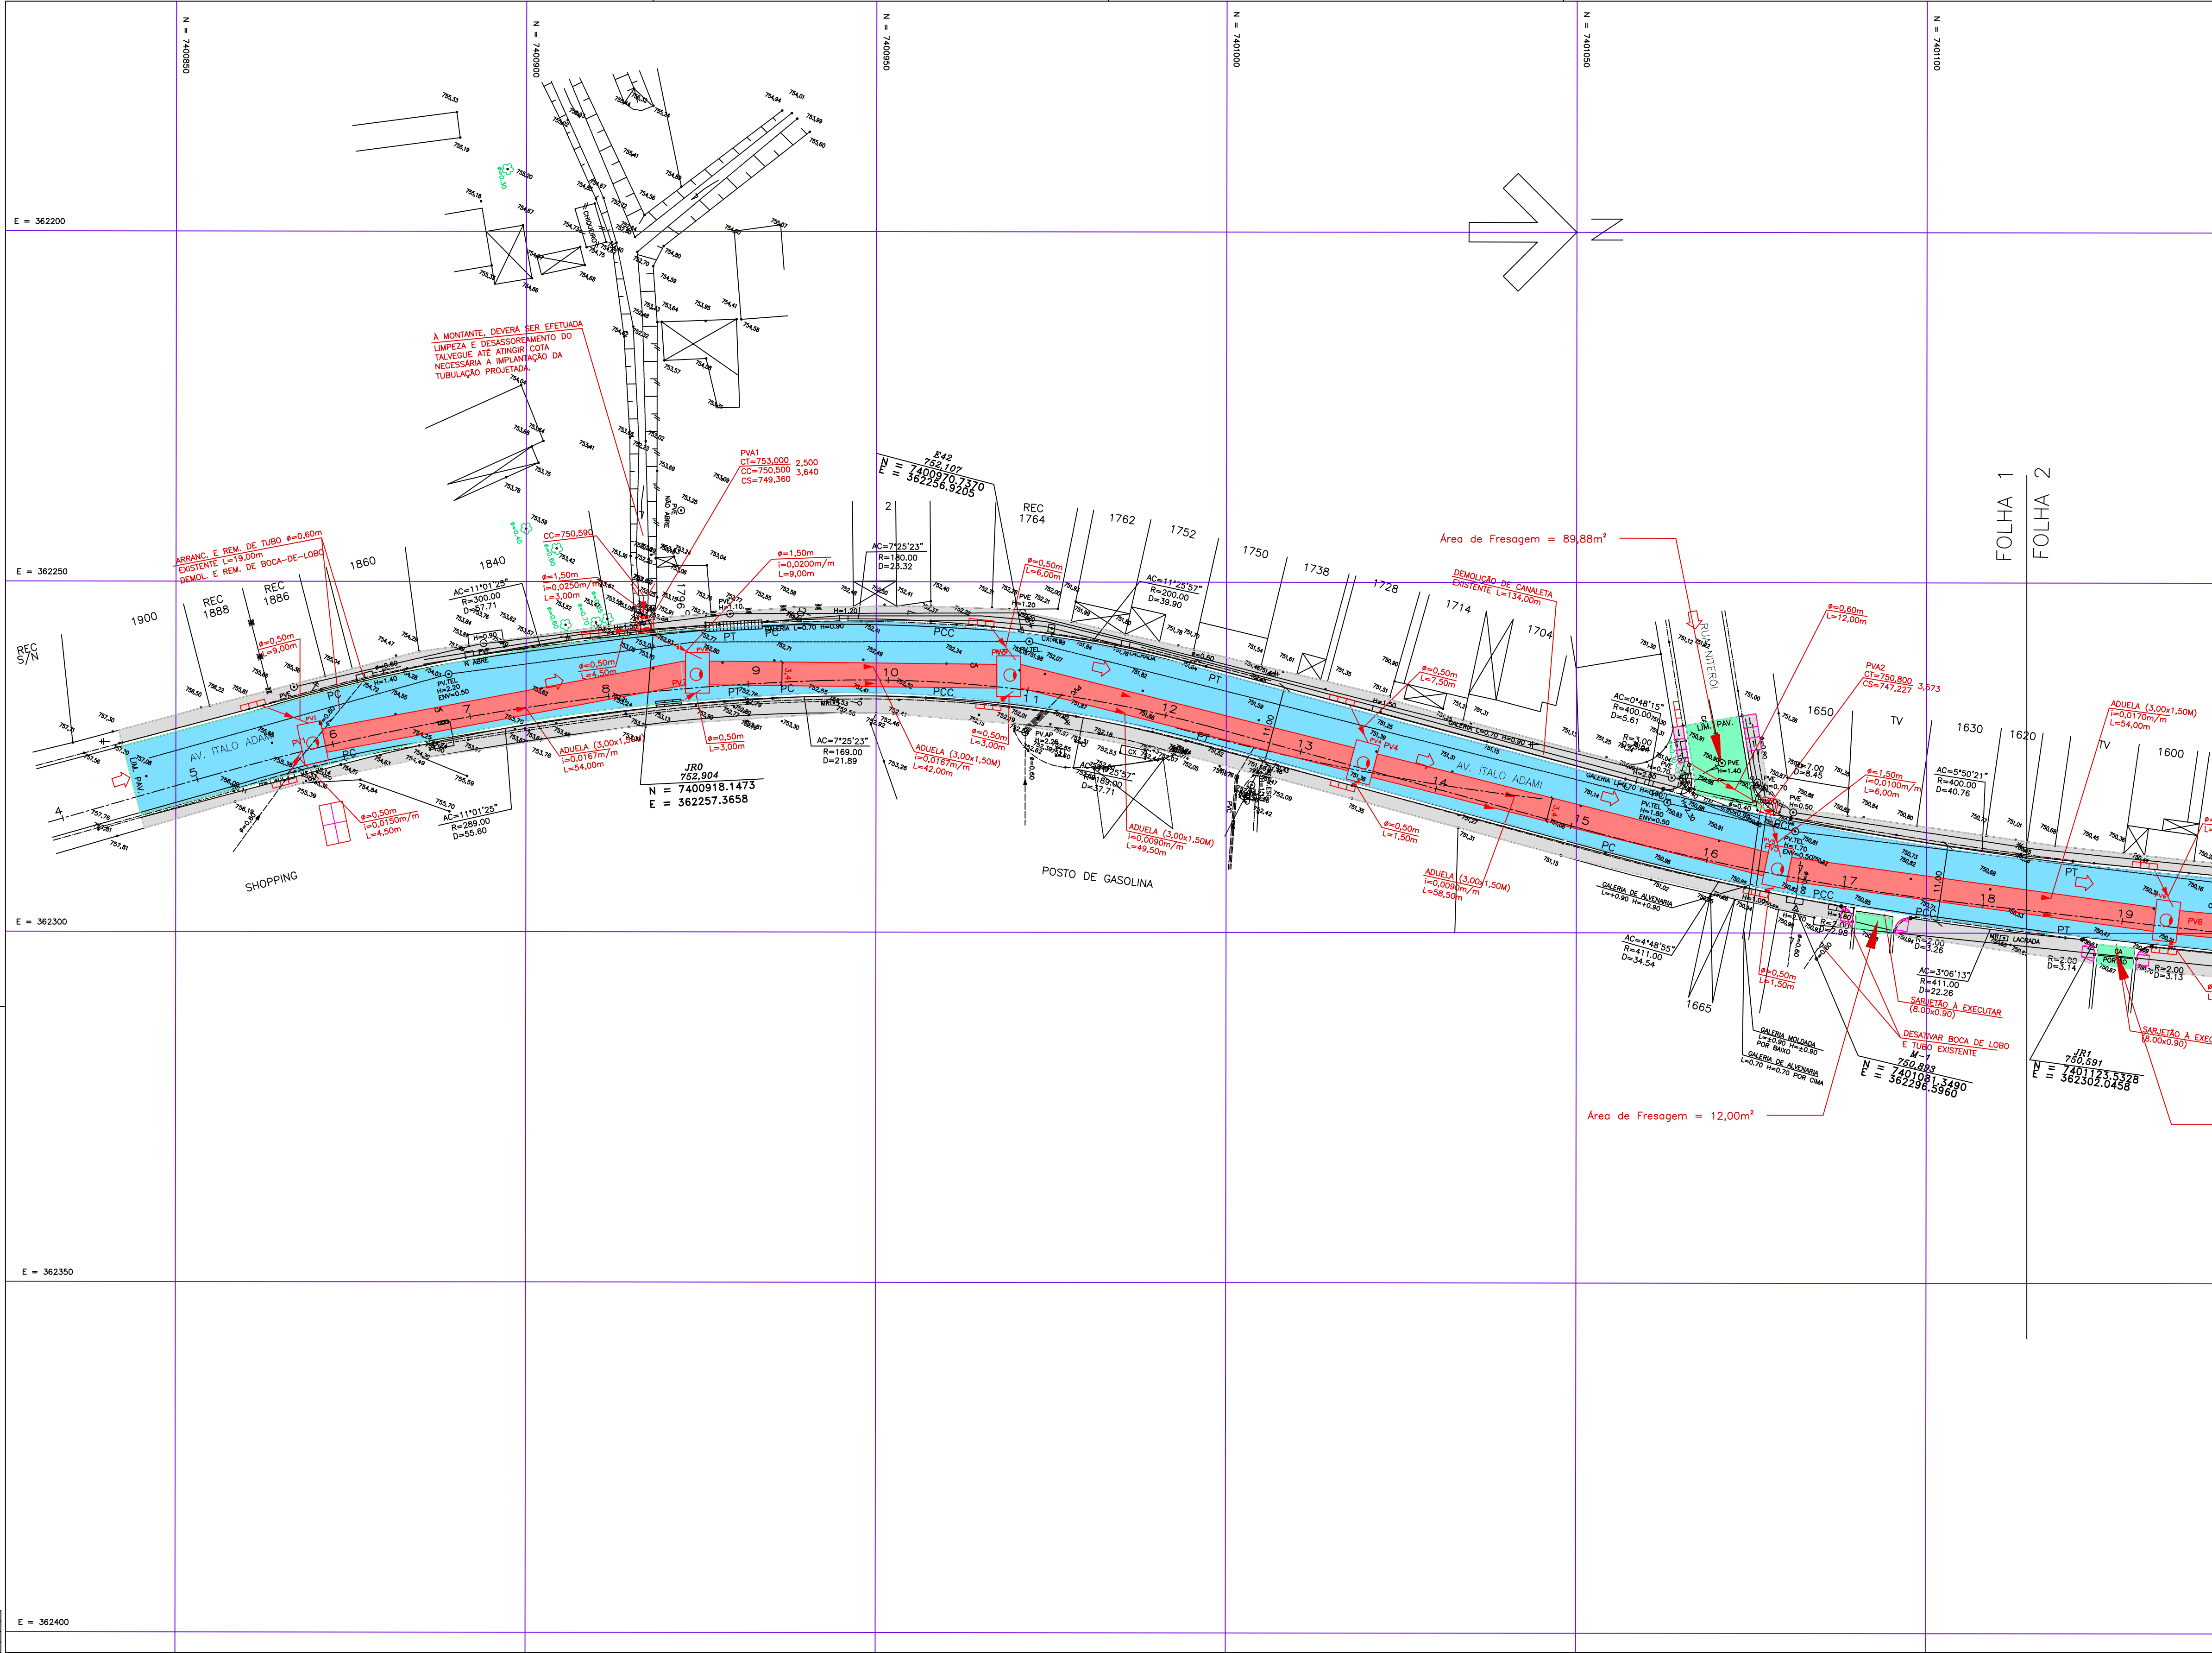

LEGENDA - TOPOGRAFIA

- VERTICE DA POLIGONAL
- PLACA
- POSTE
- POÇO DE VISITA
- LUMINARIA
- SEMAFORO
- ORELHAO
- CAIXA
- ARVORE
- CA
- PARAL
- GUIA E SARJETA
- BOCA DE LEÃO
- BOCA DE LOBO
- MURO OU MURETA
- CERCA DE MADEIRA
- CERCA DE ARAME
- ALAMBRADO
- BEIRA
- TUBO DE ÁGUAS PLUVIAIS
- TUBO DE ESGOTO
- ÁREA COBERTA
- BARRACO
- ÁREA CONSTRUÍDA
- BARRANCO OU TALUDE
- PEDRA OU ROCHA

LEGENDA - PROJETO

- POÇO DE VISITA
- SONDAGEM PARA ENSAIO GEOTÉCNICO
- ESCOAMENTO LONGITUDINAL
- EIXO DE RUA
- GUIA E SARJETA
- BOCA DE LOBO A REFORMAR
- BOCA DE LOBO
- TUBO
- MURO DE ALA E TESTA EM PROJETO
- RAMPA DE ACESSIBILIDADE
- PASSEIO DE CONCRETO
- GALERIAS DE ÁGUAS PLUVIAIS
- FRESAGEM E RECAPEAMENTO
- DEMOLIÇÃO E RECONSTRUÇÃO DE PAVIMENTO
- POSTE A RELOCAR

NOTAS :

- REBAIXAR GUIAS DA VIA PÚBLICA, ONDE FOR NECESSÁRIO, DE ACORDO COM CRITÉRIO DO DIRIGENTE LOCAL DO TRÂNSITO, PARA FORNECER ACESSIBILIDADE DAS PESSOAS PORTADORAS DE DEFICIÊNCIA OU COM MOBILIDADE REDUZIDA, ONDE DEVERÃO ATENDER A LEI FEDERAL Nº 10098/2000 E DECRETO FEDERAL Nº 5296/2004 E AINDA A PMS/LEI Nº 12117/1996 E 9803/1984;
- QUANDO DA IMPLANTAÇÃO DO PROJETO DEVERÃO SER ADAPTADAS AS CONDIÇÕES EXISTENTES, OS ELEMENTOS HORIZONTAIS E VERTICAIS DAS EM-BOCADURAS;
- ANTERIORMENTE À EXECUÇÃO DOS SERVIÇOS DE ESCAVAÇÕES, DEVERÃO SER CONSULTADAS AS CONCESSIONÁRIAS QUE VENHAM À INTERFERIR COM A ÁREA OBJETO DO PROJETO, ATRAVÉS DA FISCALIZAÇÃO DO ÓRGÃO COMPETENTE;
- QUANDO HOUVER DISPONIBILIDADE, AS OBRAS E SERVIÇOS DE PAVIMENTAÇÃO DAS VIAS PÚBLICAS DO MUNICÍPIO DE SÃO PAULO DEVERÃO SER EXECUTADAS COM A UTILIZAÇÃO DE AGREGADOS RECICLADOS ORIUNDOS DE RESÍDUOS DA CONSTRUÇÃO CIVIL, CONFORME DECRETO Nº 48.075 DE 28/12/2006 E NORMA ETS001/2003.
- CONSIDERANDO O CONTEÚDO NA LEI FEDERAL 6938 DE 1981 "POLÍTICA NACIONAL DO MEIO AMBIENTE", LEGISLAÇÃO COMPLEMENTAR E REGULAMENTAÇÕES, TODAS AS OBRAS COM IMPACTO NO MEIO AMBIENTE, VER RESOLUÇÃO CONAMA 237 DE 1997, DEVERÃO SER LICENCIADAS JUNTO AOS COMPONENTES DO SISNAMA, SEGUINDO RITO ESPECÍFICO PARA A FINALIDADE DO REQUERIDO.



PREFEITURA DO MUNICÍPIO DE ITAQUAQUECETUBA

LOCAL	AVENIDA ÍTALO ADAMI	DATA	JUNHO/2022
TRECHO	PADARIA VIZELA N 1425 - D'AVO N 1809		
BARRIO	MORRO BRANCO	REVISÃO	6
ASSUNTO	OBRAS DE INFRAESTRUTURA URBANA ÍTALO ADAMI TRECHO II	FOLHA Nº	1/8

EDUARDO BOIGUES QUEROZ
PREFEITO MUNICIPAL

ENº RESP: RODRIGO SANTOS DO NASCIMENTO
ART Nº

PROJETISTA	LUIZ	ESCALA	1:500
Nº DO TRABALHO	NT20010	Nº DO DESENHO	NT20010