


AVENIDA ÍTALO ADAMI

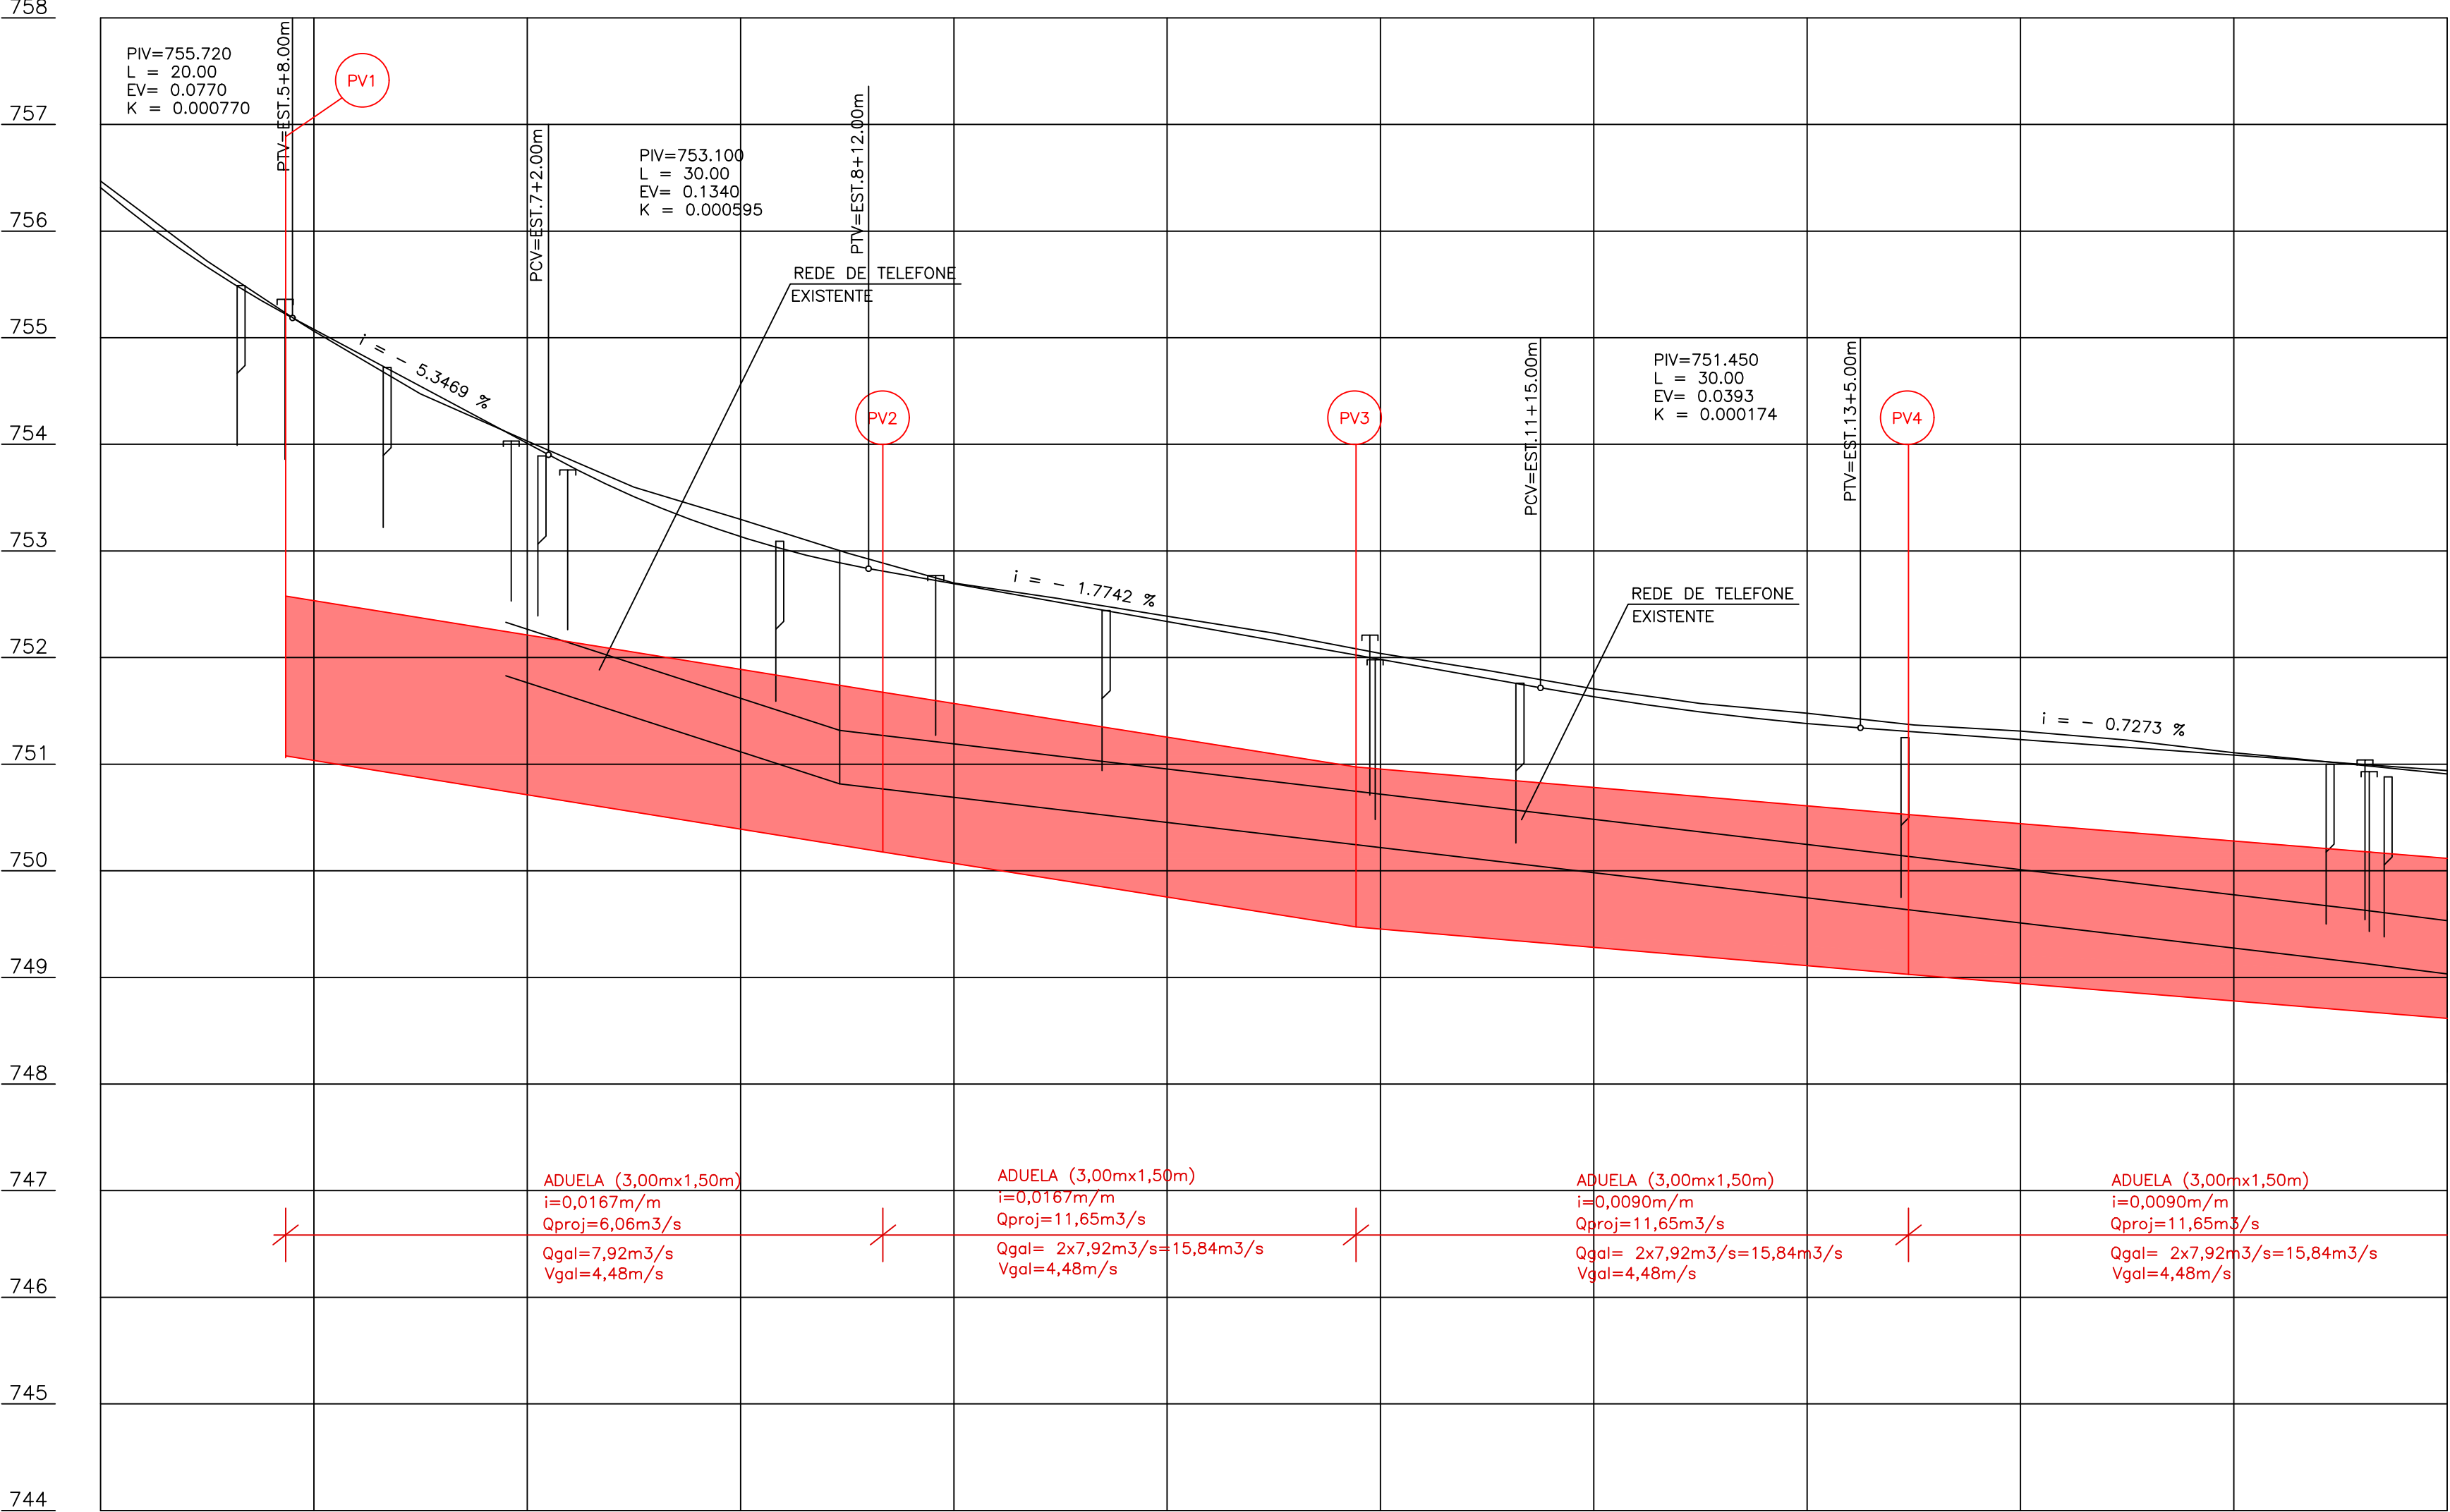

CORTE																	
PROJETO DE GALERIA																	
PROJETO DE GRADE																	
GUIAS																	
SOLEIRAS																	
TERRENO																	
ESTACA																	

COLORIDO	
ATRIBUIÇÕES	
COR	ESPESURA
1	0,130
2	0,130
