

TABELA DE ÁREAS						
	LOCAL	DESCRIÇÃO DOS SERVIÇOS	ESTACAS	COMPRIMEN.	LARGURA	ÁREA
01	RUA ADEMAR DE BARROS	Freagem do Pavimento, Uçirite e CBU	E 0,00 – E 9,00+12,47	192,48 m	8,00 m	1.539,84 m²
02	RUA ADEMAR DE BARROS	Freagem do Pavimento, Uçirite e CBU, Veto Gracioso, Nível impermeabilizante, Uçirite e CBU	E 9+12,47 – E 10,00+18,10	35,63 m	8,00 m	205,04 m²
03	RUA ADEMAR DE BARROS	Freagem do Pavimento, Uçirite e CBU	E 10,00+18,10 – E 13,00+16,38	58,28 m	8,00 m	466,24 m²
04	RUA ADEMAR DE BARROS	Freagem do Pavimento, Uçirite e CBU, Veto Gracioso, Nível impermeabilizante, Uçirite e CBU	E 13,00+16,38 – E 15,00+0,52	24,14 m	8,00 m	193,12 m²
05	RUA ADEMAR DE BARROS	Freagem do Pavimento, Uçirite e CBU	E 15,00+0,52 – E 17,00+0,64	40,12 m	8,00 m	320,96 m²
06	RUA ADEMAR DE BARROS	Freagem do Pavimento, Uçirite e CBU, Veto Gracioso, Nível impermeabilizante, Uçirite e CBU	E 17,00+0,64 – E 18,00+5,57	22,93 m	8,00 m	183,44 m²
07	RUA ADEMAR DE BARROS, RUA DOS E RUA UM	Demolição de Solo e Surtos	OBS: EM TODA A OBRA	1.457,66 m	---	---
08	RUA ANDRÉ FRANCO MONTORO	Freagem do Pavimento, Uçirite e CBU	E 0,00 – E 6,00+8,33	108,33 m	8,00 m	866,64 m²
09	RUA ANDRÉ FRANCO MONTORO	Freagem do Pavimento, Uçirite e CBU	E 6,00+8,33 – E 9,00+5,39m	148,33 m	4,00 m	228,24 m²
10	RUA ANDRÉ FRANCO MONTORO	Freagem do Pavimento, Uçirite e CBU, Veto Gracioso, Nível impermeabilizante, Uçirite e CBU	E 6,00+8,33 – E 9,00+5,39m	148,33 m	4,00 m	228,24 m²
11	RUA UM – TRECHO 1	Freagem do Pavimento, Uçirite e CBU	E 0,00 – E 1,00+17,65m	37,65 m	8,00 m	301,2 m²
12	RUA UM – TRECHO 1	Freagem do Pavimento, Uçirite e CBU, Veto Gracioso, Nível impermeabilizante, Uçirite e CBU	E 1,00+17,65m – E 3,00+6,98	29,36 m	8,00 m	234,88 m²
13	RUA UM – TRECHO 2	Freagem do Pavimento, Uçirite e CBU	E 0,00 – E 1,00+13,24m	35,24 m	8,00 m	265,92 m²
14	EMBOCADURA 01	Freagem do Pavimento, Uçirite e CBU	---	---	---	153,05 m²
15	EMBOCADURA 02	Demolição do Pavimento, Uçirite e CBU, Veto Gracioso, Nível impermeabilizante, Uçirite e CBU	---	---	---	856,70 m²
16	EMBOCADURA 03	Demolição do Pavimento, Uçirite e CBU, Veto Gracioso, Nível impermeabilizante, Uçirite e CBU	---	---	---	118,10 m²

Observações:
As ESTACAS foram consideradas comprimentos de 20,00m.

CONSIDERAÇÕES:

1 – Este projeto é composto por Memorial Descritivo e Memorial de Cálculo, sendo estes referência para a boa execução desta obra de infraestrutura.





2 - Também faz parte deste projeto o cronograma físico financeiro, devendo ser respeitado e executado cada etapa conforme estabelecido.

3 - Qualquer eventualidade ou dúvida referente a execução deste projeto contatar o responsável imediato pela FISCALIZAÇÃO/EXECUÇÃO (Prefeitura) da obra.

4 – Toda a execução de qualquer etapa do projeto deve ser realizado seguindo todas as normas vigentes.

5 - As linhas de eixo descritas no projeto são descritas em Estacas de 20,00m.

6 - A SINALIZAÇÃO VIÁRIA será executado pela SECRETARIA MUNICIPAL DE MOBILIDADE URBANA deste Município que detem a empresa especializada para a execução dos serviços seguindo as Normas Vigentes.

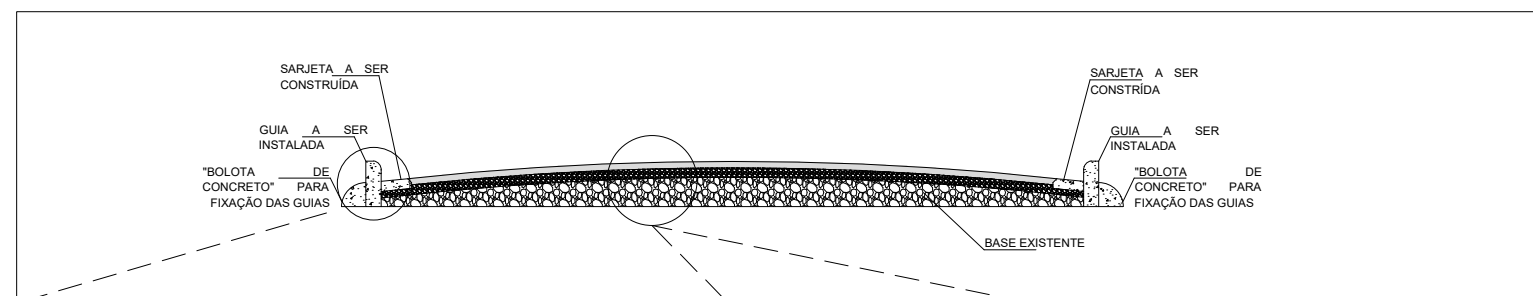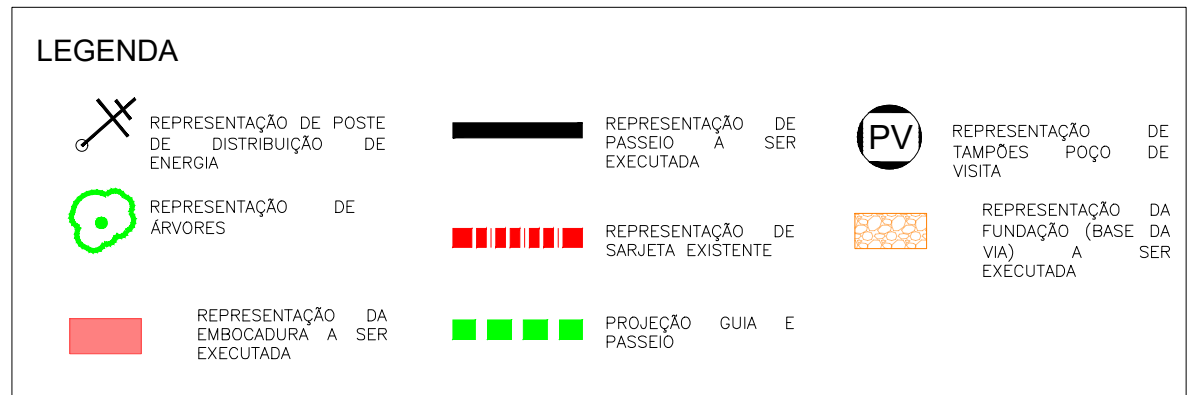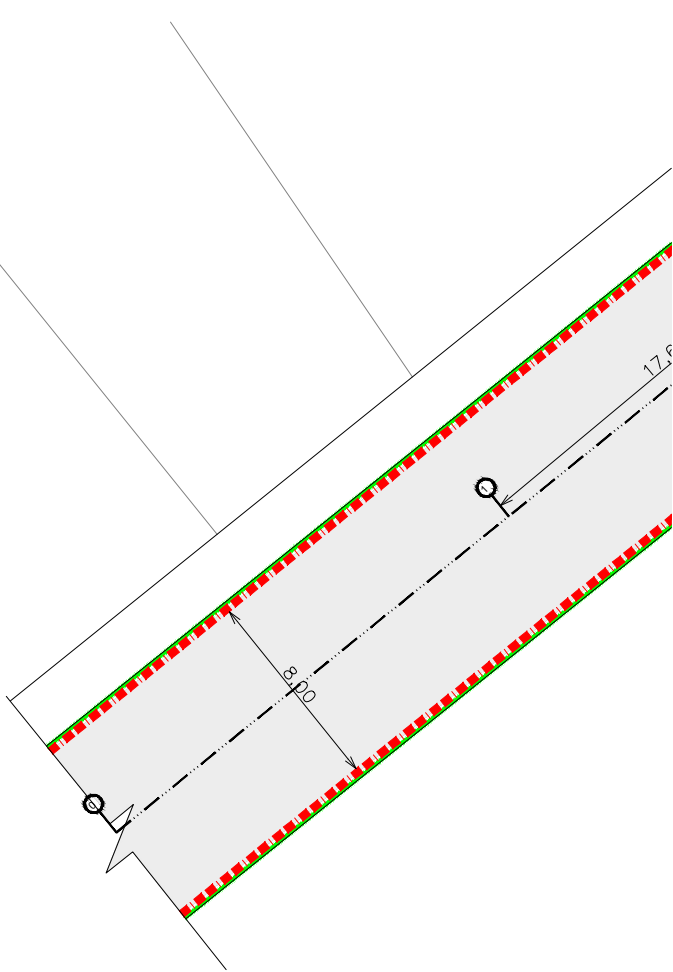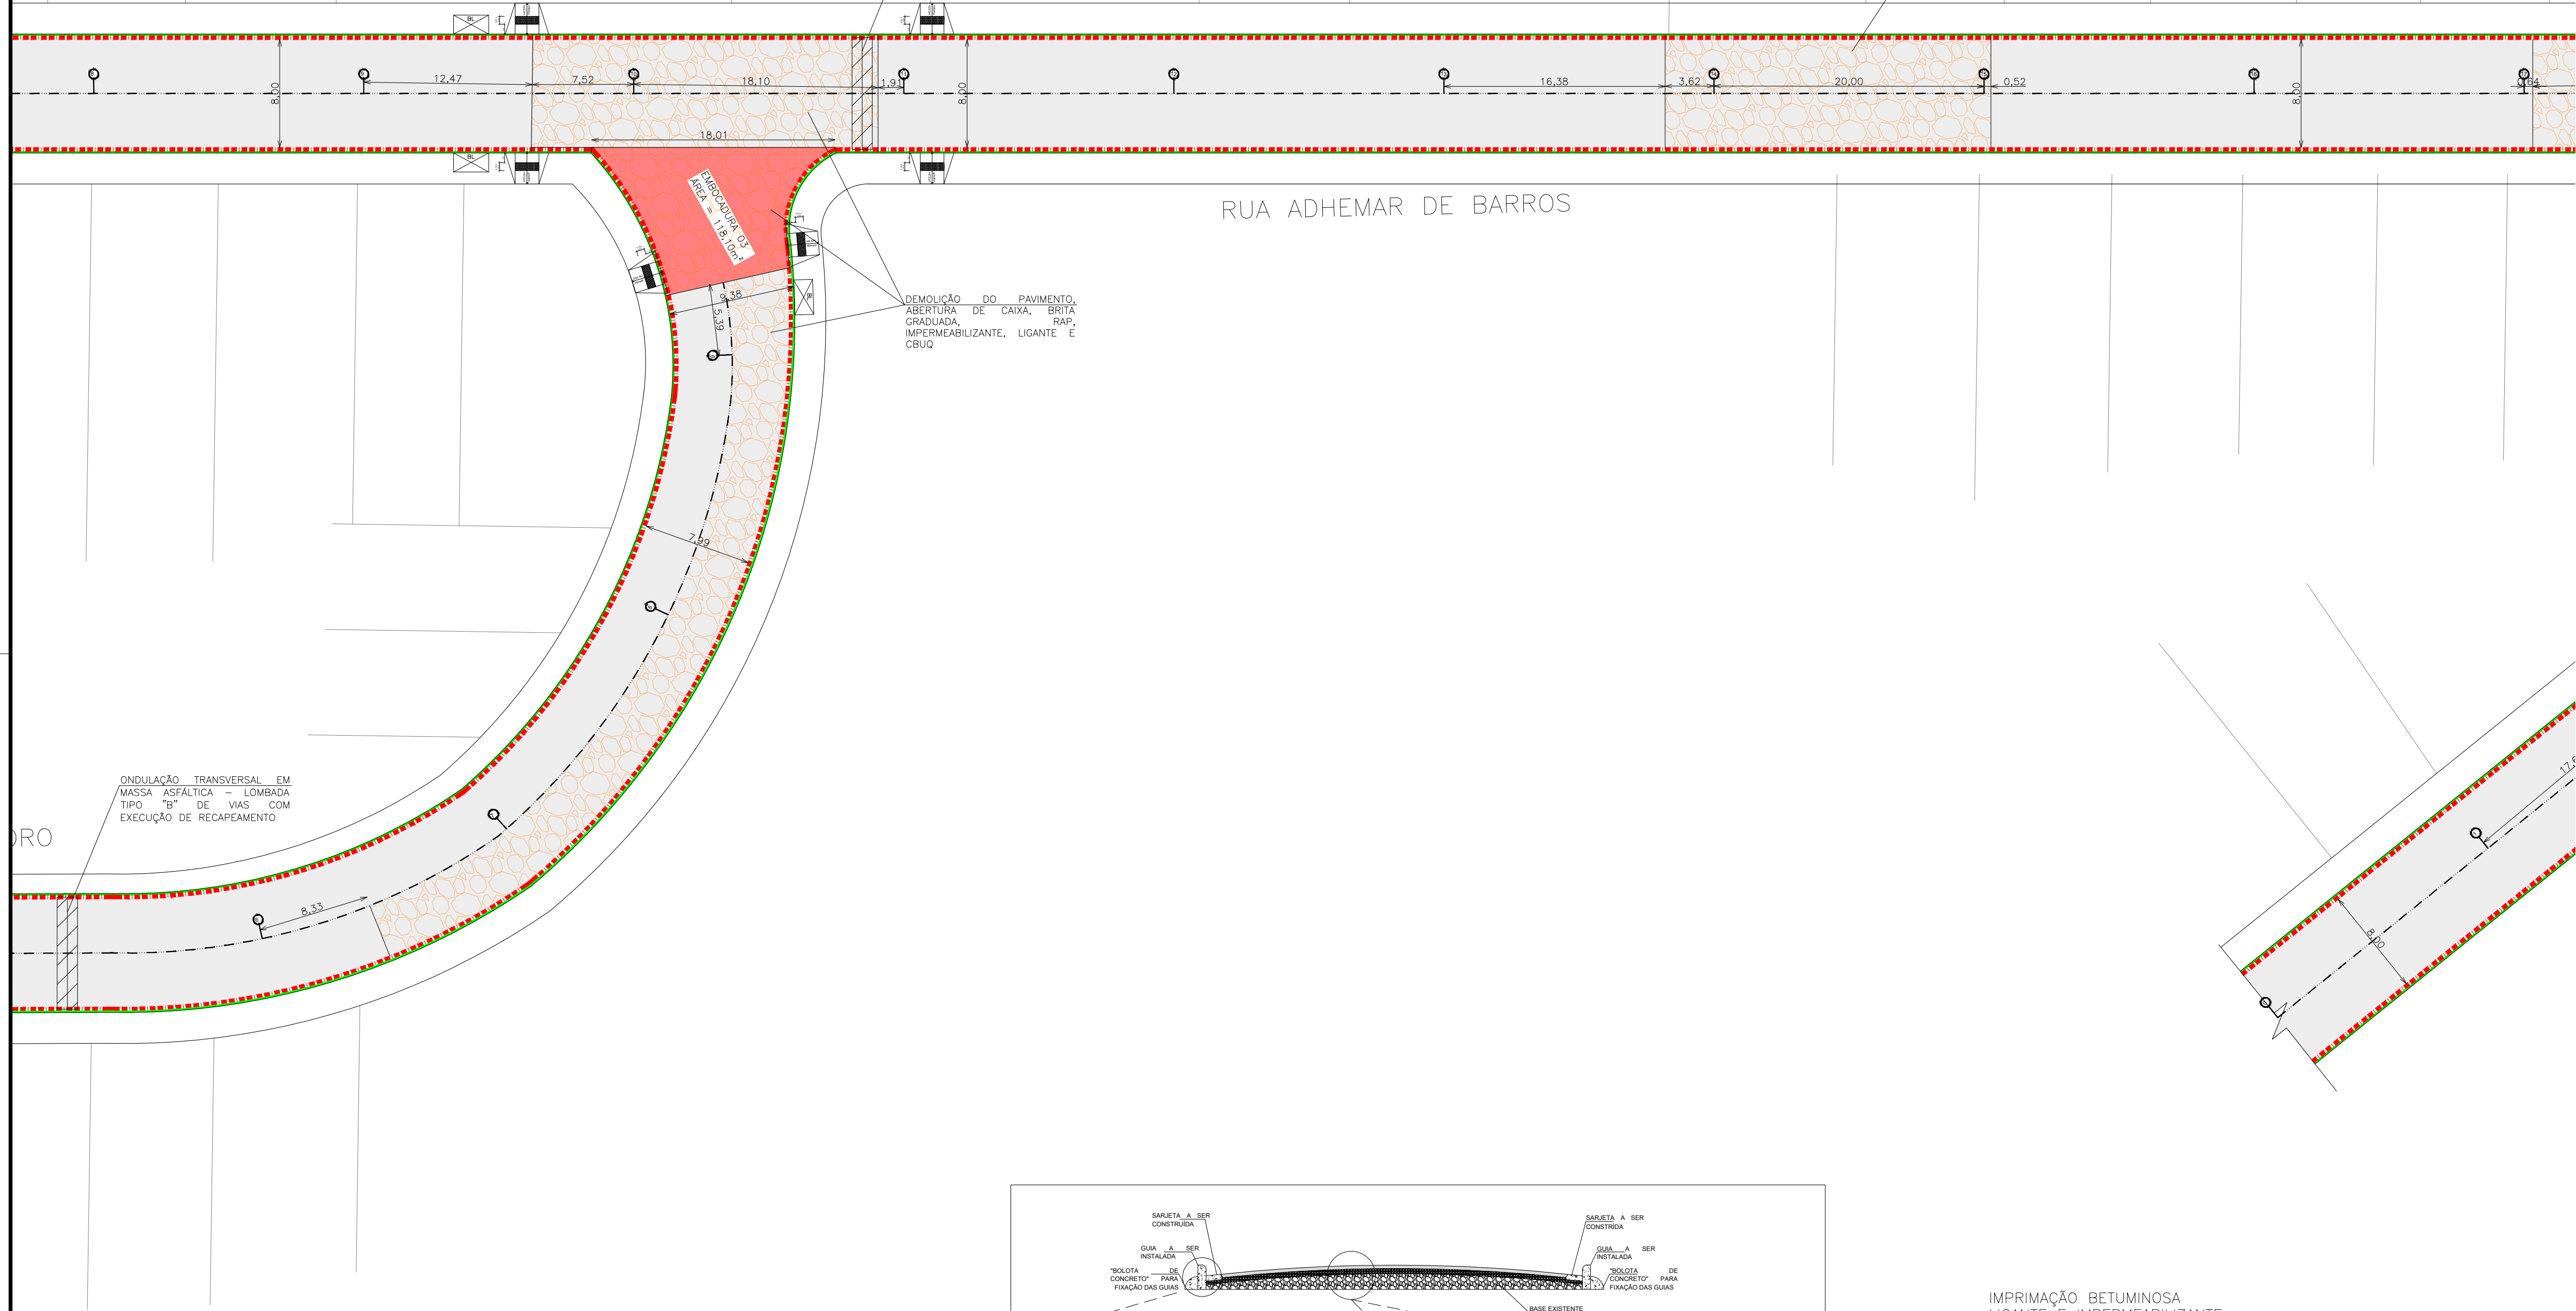

DETALHE 01

PERFIL DE EXECUÇÃO DO NOVO PAVIMENTO E SUAS RESPECTIVAS CAMADAS, SENDO -ELAS-, A
DEMOLIÇÃO DO PAVIMENTO EXISTENTE (ONDE HOUEVER), A ABERTURA DE CAIXA (25 CM), BASE DE
BRITA GRADUADA (15 CM), RAP (06 CM) E CBUQ (04 CM), CONTEMPLANDO TAMBÉM AS INSTALAÇÕES
DE GUIA PRÉ-MOLDADA, SARJETA, SARJETÕES, ACESSIBILIDADE E PASSEIO.


SEM ESCALA

BASE BETUMINOSA DE MATERIAIS
PROVENIENTES DA FRESAGEM DE
PAVIMENTOS ASFÁLTICOS (RAP)
RECICLADO EM USINA MÓVEL COM ATÉ
3% DE EMULSÃO MODIFICADA COM
POLÍMERO, FORNECIMENTO E APLICAÇÃO,
NÃO INCLUI TRANSPORTE ATÉ O LOCAL
DOS SERVIÇOS, CAMADA ACABADA


CAMADA DE
ROLAMENTO

BASE DE BRITA
GRADUADA


LEITO
ORIGINAL

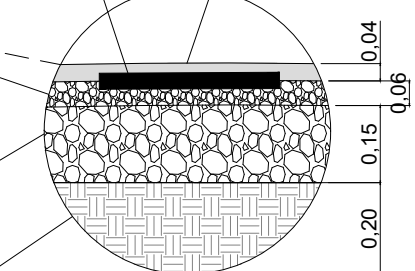


DETALHE 06:
ESTE DETALHE REPRESENTA A
EXECUÇÃO DO SERVIÇO DE
CAMADA DE CBUQ (04 CM),
CAMADA DE RAP (06 CM),
CAMADA DE BRITA GRADUADA
SIMPLES (10 CM) E FUNDAÇÃO
EM RACHÃO (20 CM) APÓS A
DEMOLIÇÃO DO PAVIMENTO
EXISTENTE
SEM ESCALA

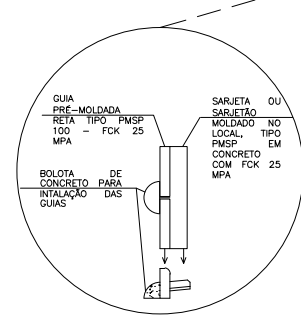


DETALHE 02:
REPRESENTAÇÃO DE
INSTALAÇÃO DE GUIA E
SARJETA

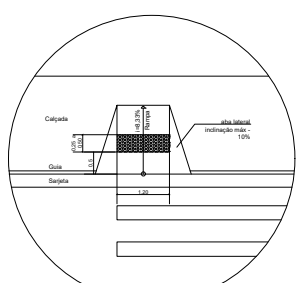

DETALHE 03:
RAMPA DE ACESSIBILIDADE
NBR 9050

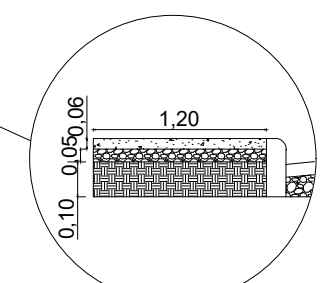

DETALHE 04:
ESTE DETALHE REPRESENTA A EXECUÇÃO
DO PASSEIO (CALÇADA) OU PISO DE
CONCRETO COM CONCRETO MOLDADO IN
LOCO, USINADO, ACABAMENTO
CONVENCIONAL, ESPESSURA 6 CM, ARMADO

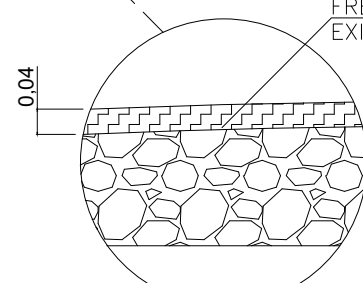

DETALHE 05:
ESTE DETALHE REPRESENTA A EXECUÇÃO DO SERVIÇO DE FRESAGEM DE PAVIMENTO, DEVENDO SER EXECUTADO EM TODA AS ÁREAS DESCRITAS NESTE PROJETO, BEM COMO EM SEU MEMORIAL DE CÁLCULO, CONFORME TABELA DE ÁREAS ITENS 02;11;12;13.
SEM ESCALA



PREFEITURA MUNICIPAL DE ITAQUAQUECETUBA

EDUARDO BOIGUES QUEROZ

SECRETÁRIO MUNICIPAL DE OBRAS E INFRAESTRUTURA

RODRIGO SANTOS DO NASCIMENTO

PROJETO:	INFRAESTRUTURA URBANA JARDIM LUCINDA II
ASSUNTO:	DEMOLIÇÃO, BASE, PAVIMENTAÇÃO, E DRENAÇÃO

LOCAL: _____

SPRINGER NATURE

ENG. RODRIGO SANTOS DO NASCIMENTO

RODRIGO
SANTOS DO
NASCIMENTO
34524578854

Assinado de forma digital por RODRIGO SANTOS DO NASCIMENTO

Dados: 2026.05.25 11:22:49.00'00"

ENG. RODRIGO SANTOS DO NASCIMENTO

EDUARDO
BOIGUES
QUEROZ.  Assinado de forma
digital por EDUARDO
BOIGUES
QUEROZ. 
Dados: 2026.05.25
11:35:25 -03'00'

EDUARDO BOIGUES QUEROZ
PREFEITO MUNICIPAL