

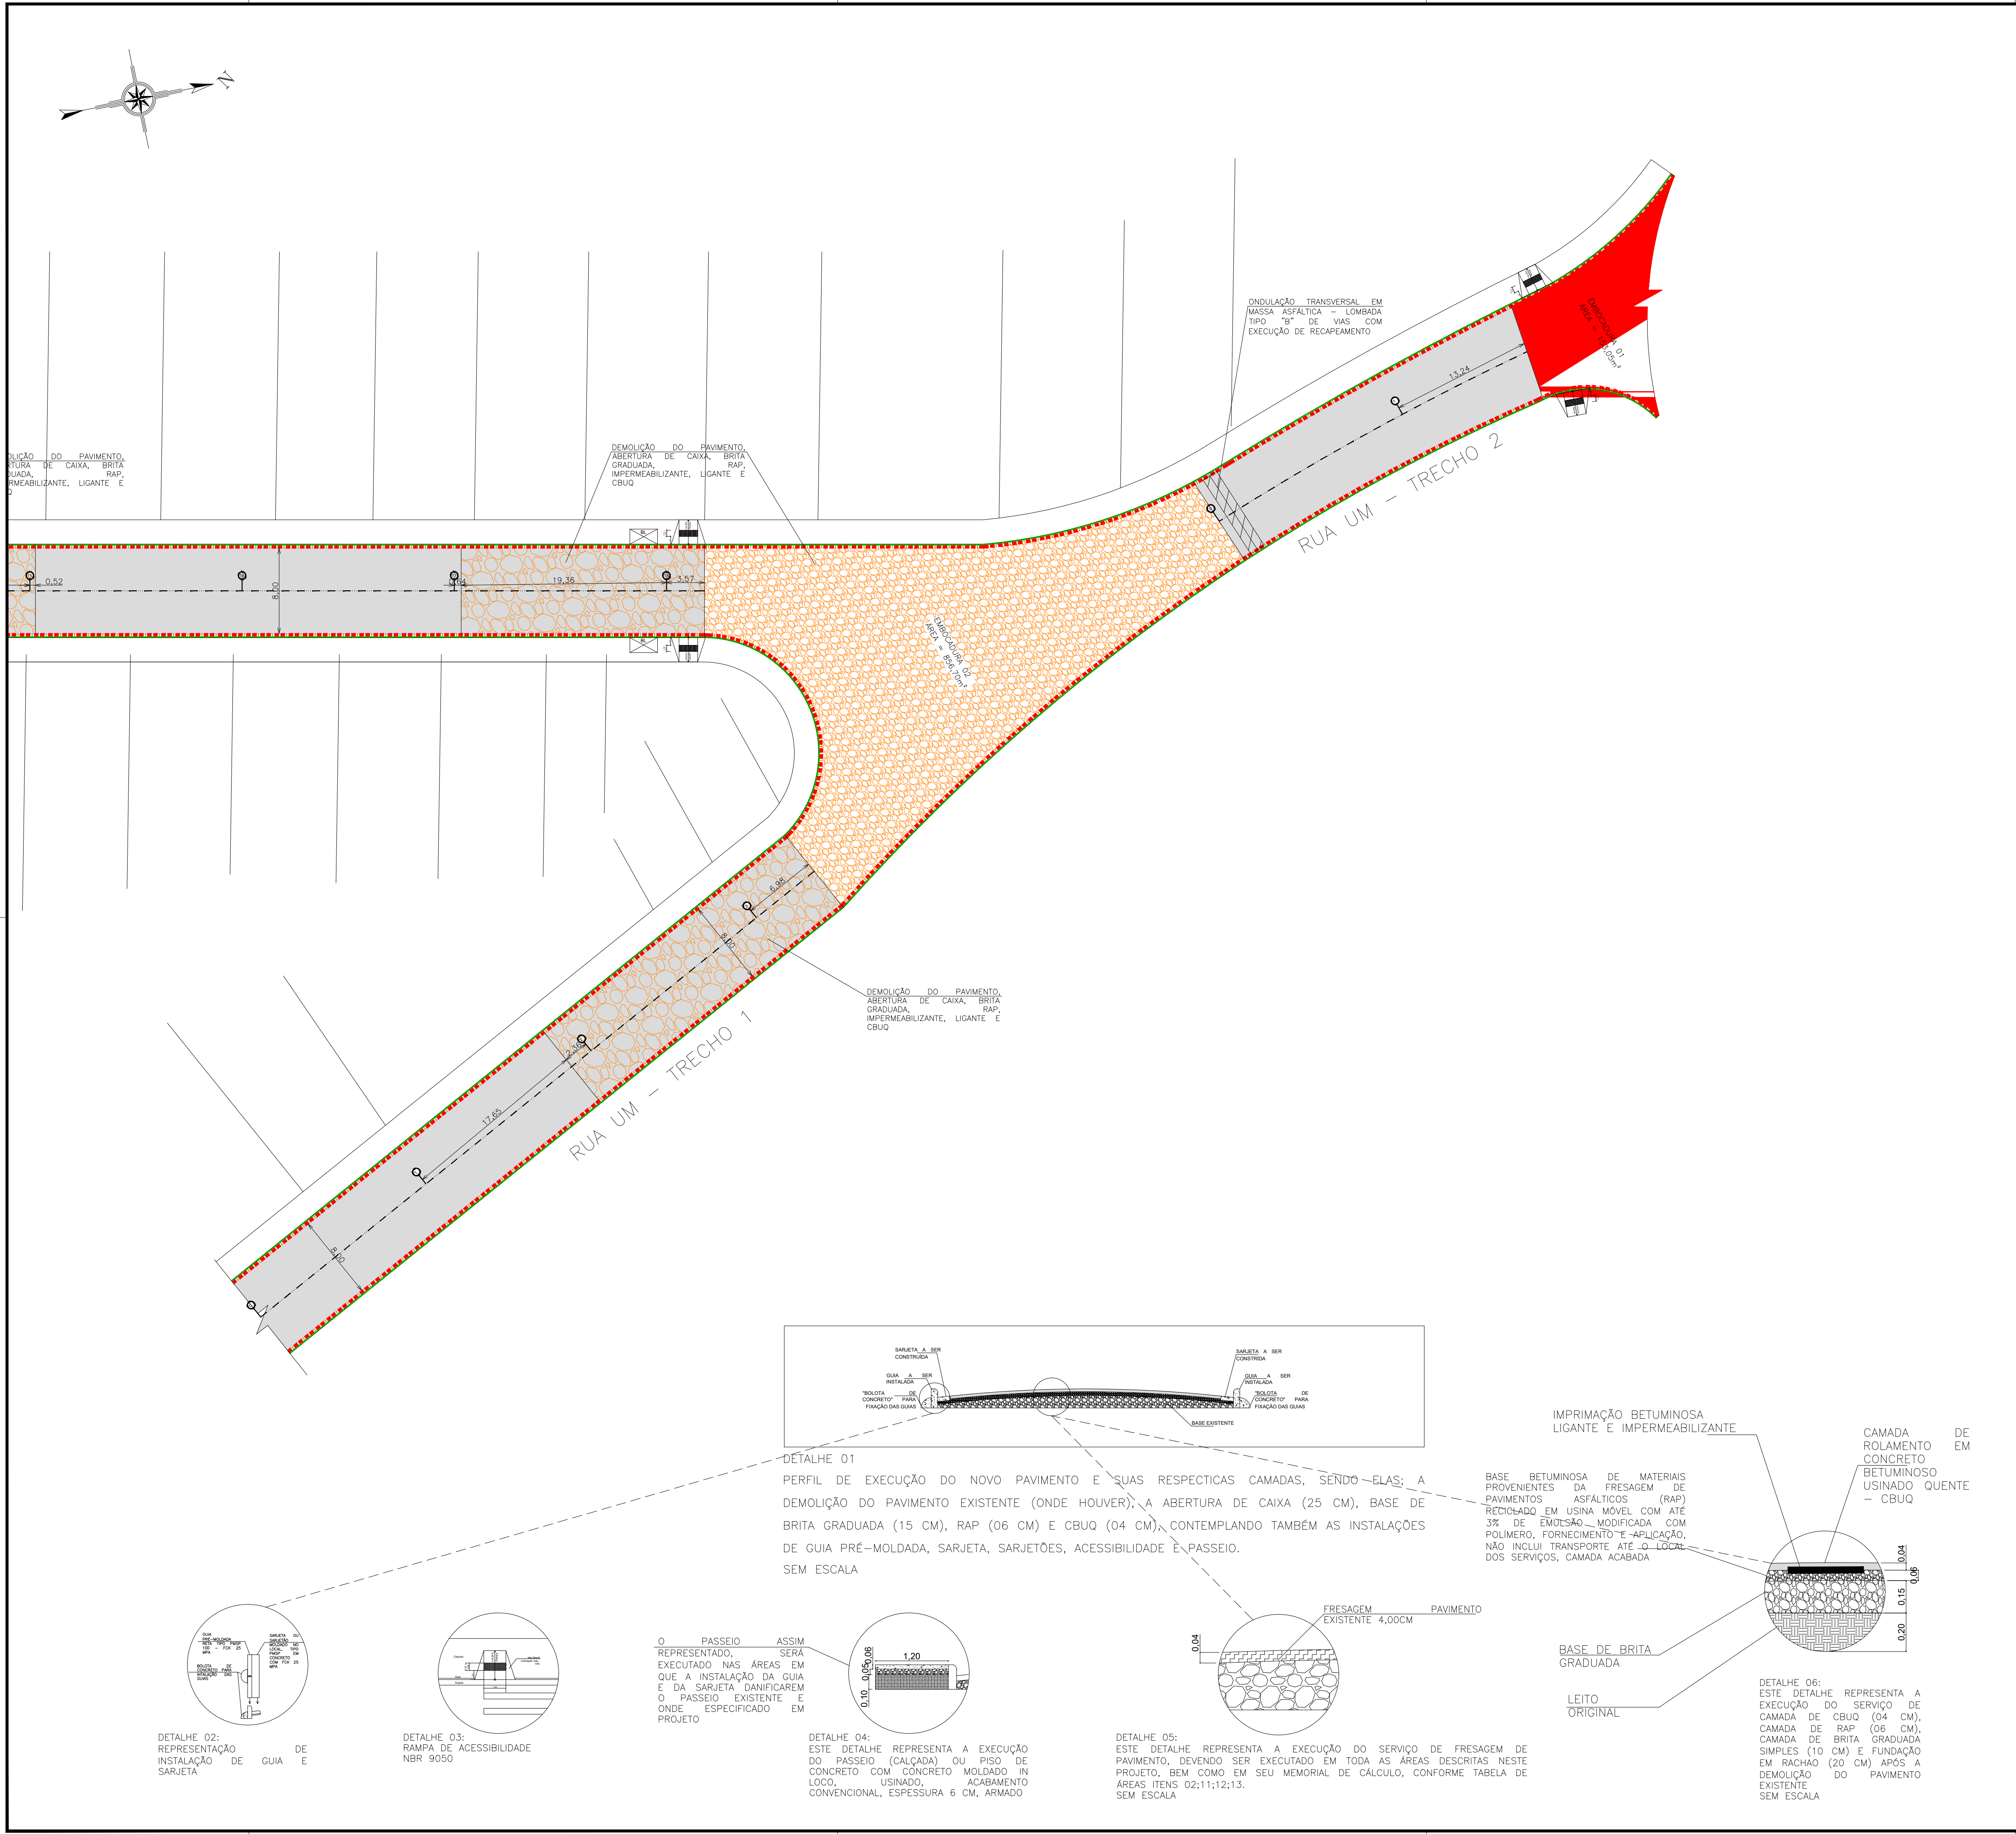


TABELA DE ÁREAS						
	LOCAL	DESCRIÇÃO DOS SERVIÇOS	ESTACAS	COMPRIMEN.	LARGURA	ÁREA
01	RUA ADHEMAR DE BARROS	Fresagem de Pavimento, Ligante e CBUQ	E 0,00 – E 9,00+12,47	192,48 m	8,00 m	1.539,84 m²
02	RUA ADHEMAR DE BARROS	Demolição de Pavimento, Abertura de Caixa, Brita Graduada, RAP, Impermeabilizante, Ligante e CBUQ	E 9+12,47 – E 10,00+18,10	25,63 m	8,00 m	205,04 m²
03	RUA ADHEMAR DE BARROS	Fresagem de Pavimento, Ligante e CBUQ	E 10,00+18,10 – E 13,00+16,38	58,28 m	8,00 m	466,24 m²
04	RUA ADHEMAR DE BARROS	Demolição de Pavimento, Abertura de Caixa, Brita Graduada, RAP, Impermeabilizante, Ligante e CBUQ	E 13,00+16,38 – E 15,00+0,52	24,14 m	8,00 m	193,12 m²
05	RUA ADHEMAR DE BARROS	Fresagem de Pavimento, Ligante e CBUQ	E 15,00+0,52 – E 17,00+0,64	40,12 m	8,00 m	320,96 m²
06	RUA ADHEMAR DE BARROS	Demolição de Pavimento, Abertura de Caixa, Brita Graduada, RAP, Impermeabilizante, Ligante e CBUQ	E 17,00+0,64 – E 18,00+3,57	22,93 m	8,00 m	183,44 m²
07	RUA ADHEMAR DE BARROS, RUA DÓIS E RUA UM	Demolição de Guia e de Sarjeta	OBS.: EM TODA A OBRA	1.457,66 m	---	---
08	RUA ANDRÉ FRANCO MONTORO	Fresagem de Pavimento, Ligante e CBUQ	E 0,00 – E 6,00+8,33	108,33 m	8,00 m	866,64 m²
09	RUA ANDRÉ FRANCO MONTORO	Fresagem de Pavimento, Ligante e CBUQ	E 6,00+8,33 – E 9,00+5,39m	148,33 m	4,00 m	228,24 m²
10	RUA ANDRÉ FRANCO MONTORO	Demolição de Pavimento, Abertura de Caixa, Brita Graduada, RAP, Impermeabilizante, Ligante e CBUQ	E 6,00+8,33 – E 9,00+5,39m	148,33 m	4,00 m	228,24 m²
11	RUA UM – TRECHO 1	Fresagem de Pavimento, Ligante e CBUQ	E 0,00 – E 1,00+17,65m	37,65 m	8,00 m	301,2 m²
12	RUA UM – TRECHO 1	Demolição de Pavimento, Abertura de Caixa, Brita Graduada, RAP, Impermeabilizante, Ligante e CBUQ	E 1,00+17,65m – E 3,00+6,98	29,36 m	8,00 m	234,88 m²
13	RUA UM – TRECHO 2	Fresagem de Pavimento, Ligante e CBUQ	E 0,00 – E 1,00+13,24m	33,24 m	8,00 m	265,92 m²
14	EMBOCADURA 01	Fresagem de Pavimento, Ligante e CBUQ	---	---	---	153,05 m²
15	EMBOCADURA 02	Demolição de Pavimento, Abertura de Caixa, Brita Graduada, RAP, Impermeabilizante, Ligante e CBUQ	---	---	---	856,70 m²
16	EMBOCADURA 03	Demolição de Pavimento, Abertura de Caixa, Brita Graduada, RAP, Impermeabilizante, Ligante e CBUQ	---	---	---	118,10 m²

Observações:
As ESTACAS foram consideradas comprimento de 20,00m.

- CONSIDERAÇÕES:
- 1 – Este projeto é composto por Memorial Descritivo e Memorial de Cálculo, sendo estes referência para a boa execução desta obra de infraestrutura.
 - 2 – Também faz parte deste projeto o cronograma físico financeiro, devendo ser respeitado e executado cada etapa conforme estabelecido.
 - 3 – Qualquer eventualidade ou dúvida referente a execução deste projeto contatar o responsável imediato pela FISCALIZAÇÃO/EXECUÇÃO (Prefeitura) da obra.
 - 4 – Toda a execução de qualquer etapa do projeto deve ser realizado seguindo todas as normas vigentes.
 - 5 – As linhas de eixo descritas no projeto são descritas em Estacas de 20,00m.
 - 6 – A SINALIZAÇÃO VIÁRIA será executado pela SECRETARIA MUNICIPAL DE MOBILIDADE URBANA deste Município que detem a empresa especializada para a execução dos serviços seguindo as Normas Vigentes.

LEGENDA

 REPRESENTAÇÃO DE POSTE DE DISTRIBUIÇÃO DE ENERGIA

 REPRESENTAÇÃO DE ÁRVORES

 REPRESENTAÇÃO DA EMBOCADURA A SER EXECUTADA

 REPRESENTAÇÃO DE PASSEIO A SER EXECUTADA

 REPRESENTAÇÃO DE SARJETA EXISTENTE

 PROJEÇÃO GUIA E PASSEIO

 REPRESENTAÇÃO DE FUNDAÇÃO (BASE DA VIA) A SER EXECUTADA

 REPRESENTAÇÃO DA FUNDAÇÃO (BASE DA VIA) A SER EXECUTADA

 REPRESENTAÇÃO DE TAMPORES DE FOGÃO DE VISITA

**PREFEITURA DE ITAQUAQUECETUBA**
RECONSTRUÇÃO DA NOSSA CIDADE. AMOR POR NOSSA GENTE.

**SECRETARIA DE OBRAS**
ITAQUAQUECETUBA

PREFEITURA MUNICIPAL DE ITAQUAQUECETUBA

PREFEITO MUNICIPAL **EDUARDO BOIGUES QUEROZ**

SECRETÁRIO MUNICIPAL DE OBRAS E INFRAESTRUTURA **FOURK - 03/03**

PROJETO **RODRIGO SANTOS DO NASCIMENTO**

ASSUNTO **INFRAESTRUTURA URBANA JARDIM LUCINDA II**

ÁREA TOTAL = **6.303,62 m²**

LOCAL **JARDIM LUCINDA II - SP**

DATA **27/04/2026**

ESCALA **1:300**

AUTOR DO PROJETO **ENG. RODRIGO SANTOS DO NASCIMENTO**

CREA-SP **[REDACTED]**

ART **[REDACTED]**

RODRIGO SANTOS DO NASCIMENTO
Assinado de forma digital por RODRIGO SANTOS DO NASCIMENTO
Data: 2026.05.25 11:35:53 -03'00'

EDUARDO BOIGUES QUEROZ
Assinado de forma digital por EDUARDO BOIGUES QUEROZ
Data: 2026.05.25 11:35:53 -03'00'

ENG. RODRIGO SANTOS DO NASCIMENTO
[REDACTED]

EDUARDO BOIGUES QUEROZ
PREFEITO MUNICIPAL