


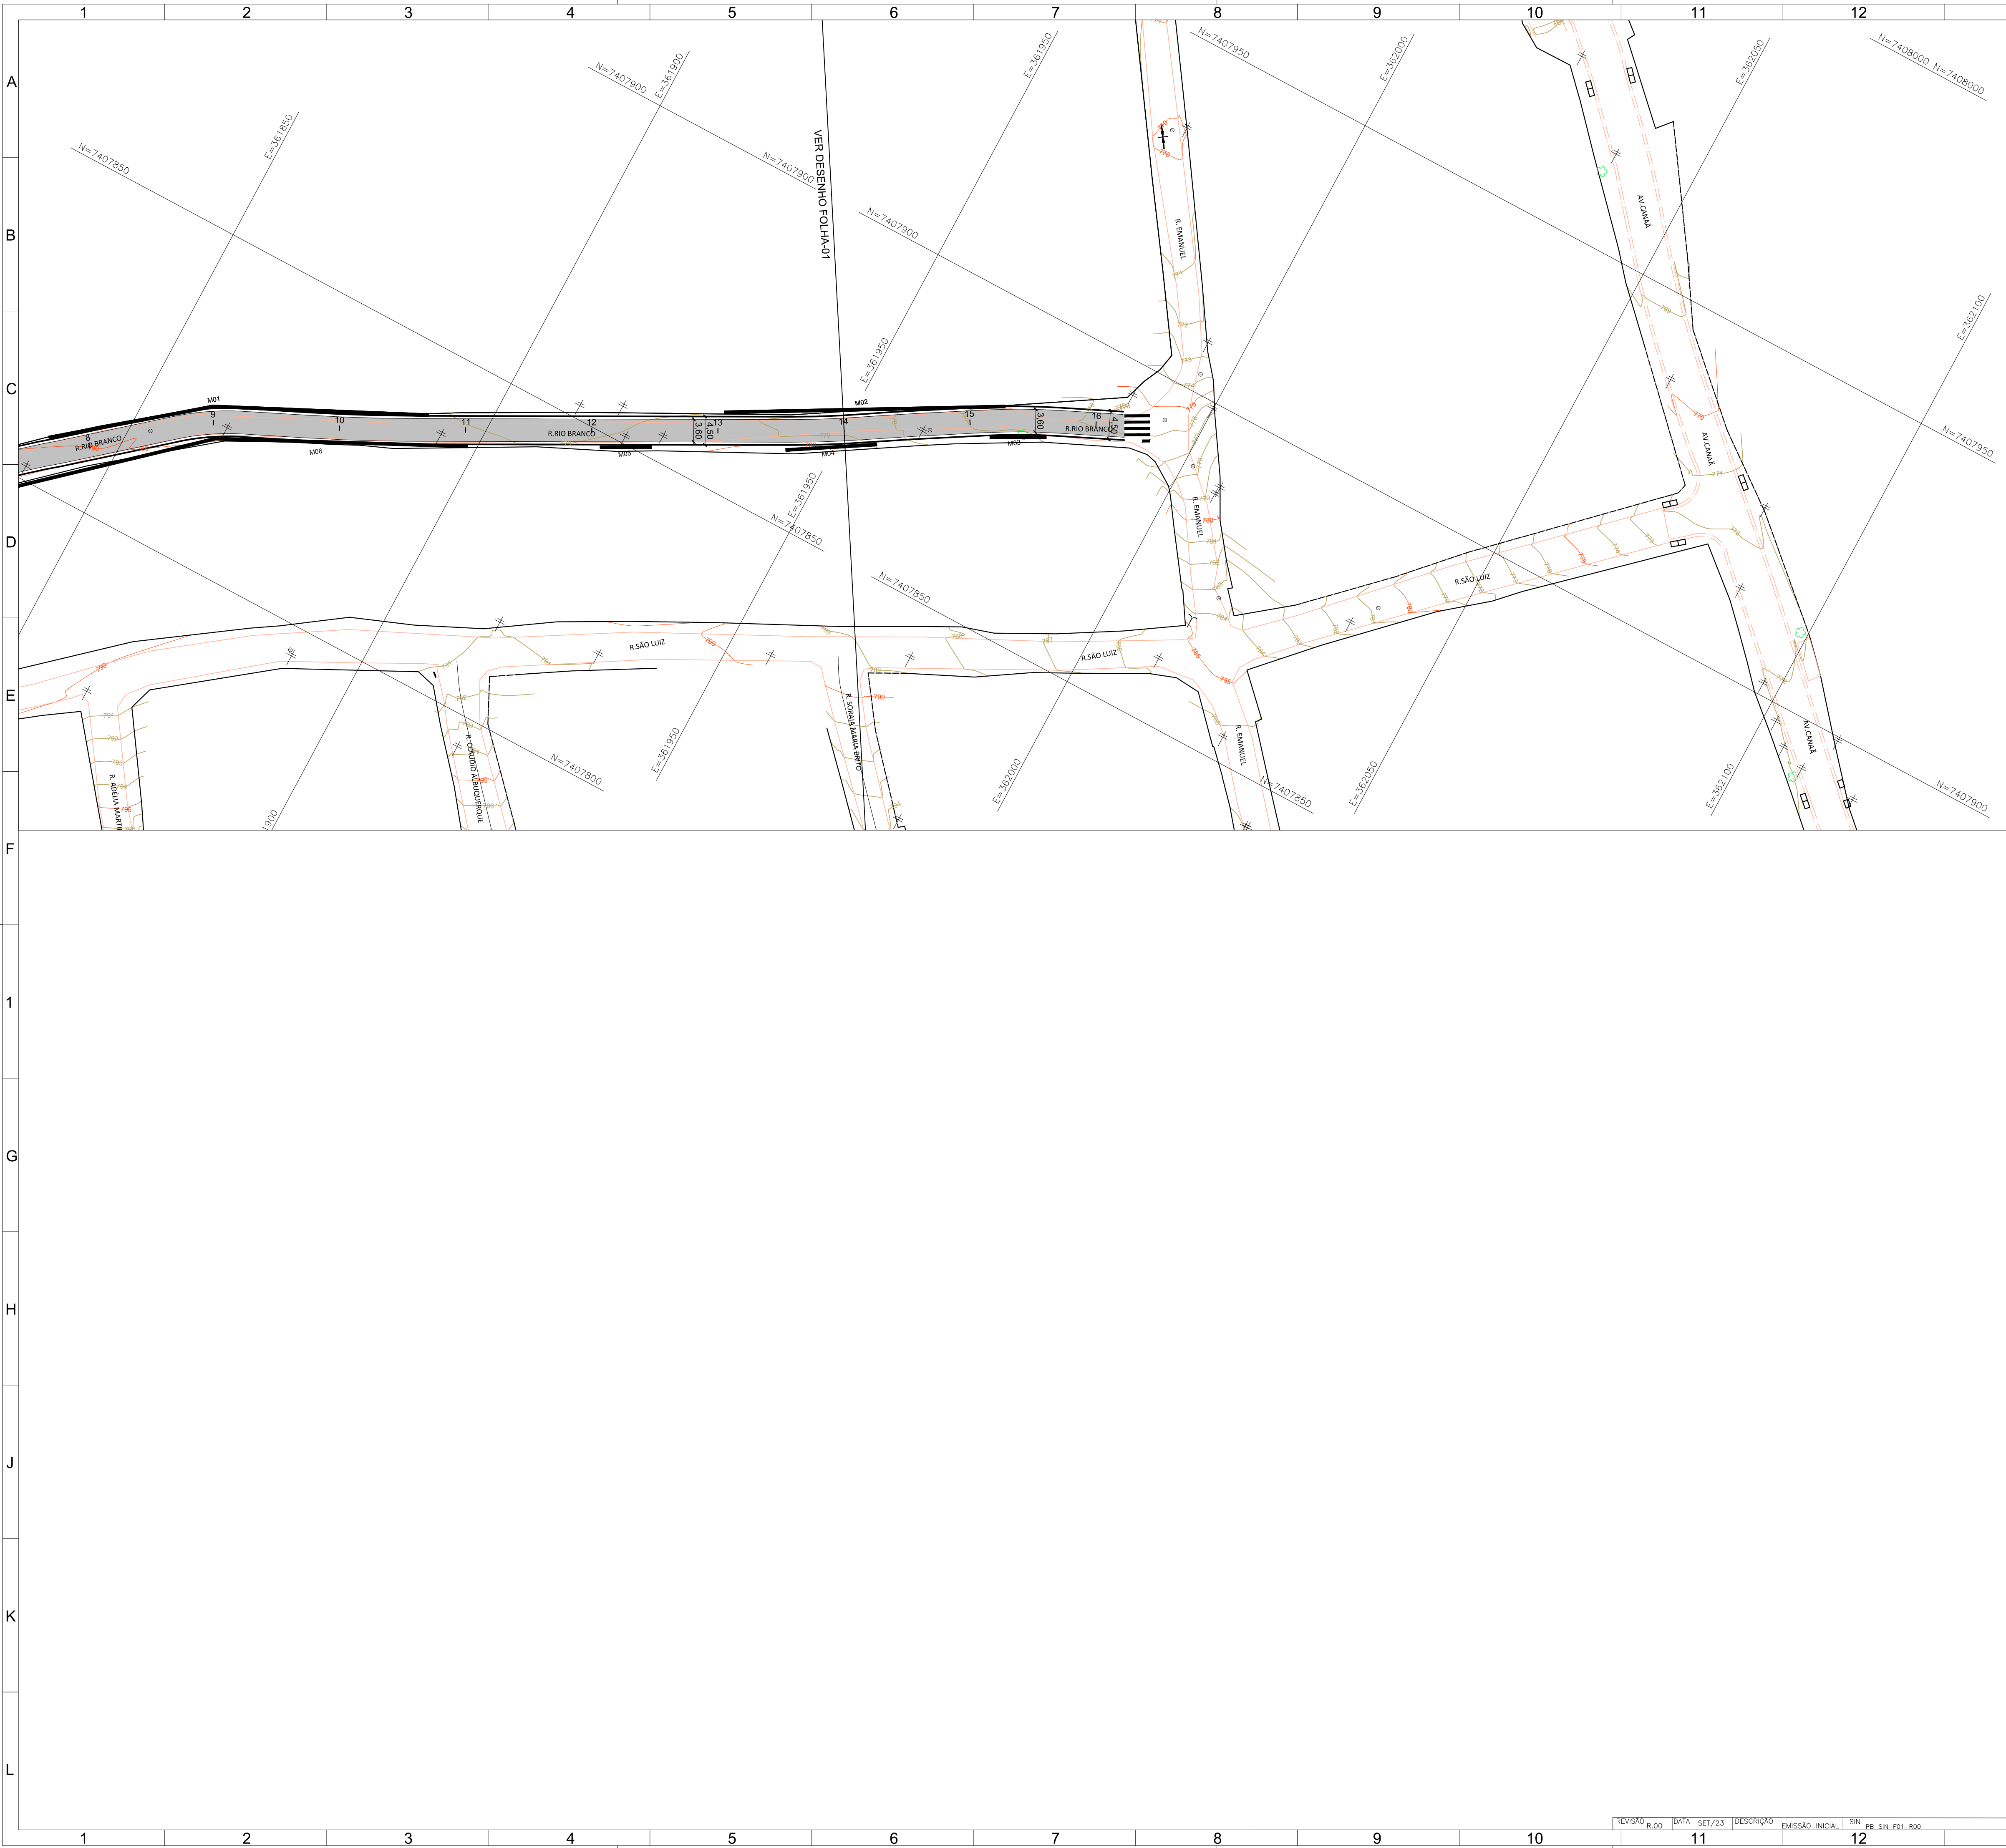

LEGENDA PLANTA

MURO ATÉ 1M

ESTIMATIVA - RUA RIO BRANCO				
CÓD.	NOME	EXTENSÃO (m)	ALTURA (m)	ÁREA (m²)
M01	MURO ATÉ 1M	60,70	0,60	36,42
M02	MURO ATÉ 1M	44,50	1,00	44,50
M03	MURO 1M ATÉ 1,40M	4,00	1,20	4,80
M04	MURO 1M ATÉ 1,40M	10,50	1,60	16,80
M05	MURO ATÉ 1M	8,00	1,00	8,00
M06	MURO 1M ATÉ 1,40M	72,30	1,20	86,76
M07	MURO ATÉ 1M	36,40	0,60	21,84
M08	MURO 1M ATÉ 1,40M	15,00	1,20	18,00
TOTAL				237,12



PROJETOS E ENGENHARIA LTDA.
Parque Domingos Luis, 207 - Jd São Paulo, São Paulo - SP.

CLIENTE
PREFEITURA MUNICIPAL DE ITAQUAQUECETUBA

PROJETO
CONTENÇÃO
R. RIO BRANCO - ITAQUAQUECETUBA/ SP

EXPL.
PROJETO BÁSICO DE CONTENÇÃO
PLANTA E DETALHES

RESPONSÁVEL TÉCNICO
CINTIA HARUMI SICITO

FOLHA
02/02

ESCALA
1/500

REVISÃO
00

CREA
XXXX

ART
XXXX

DESENHO
XXXX