


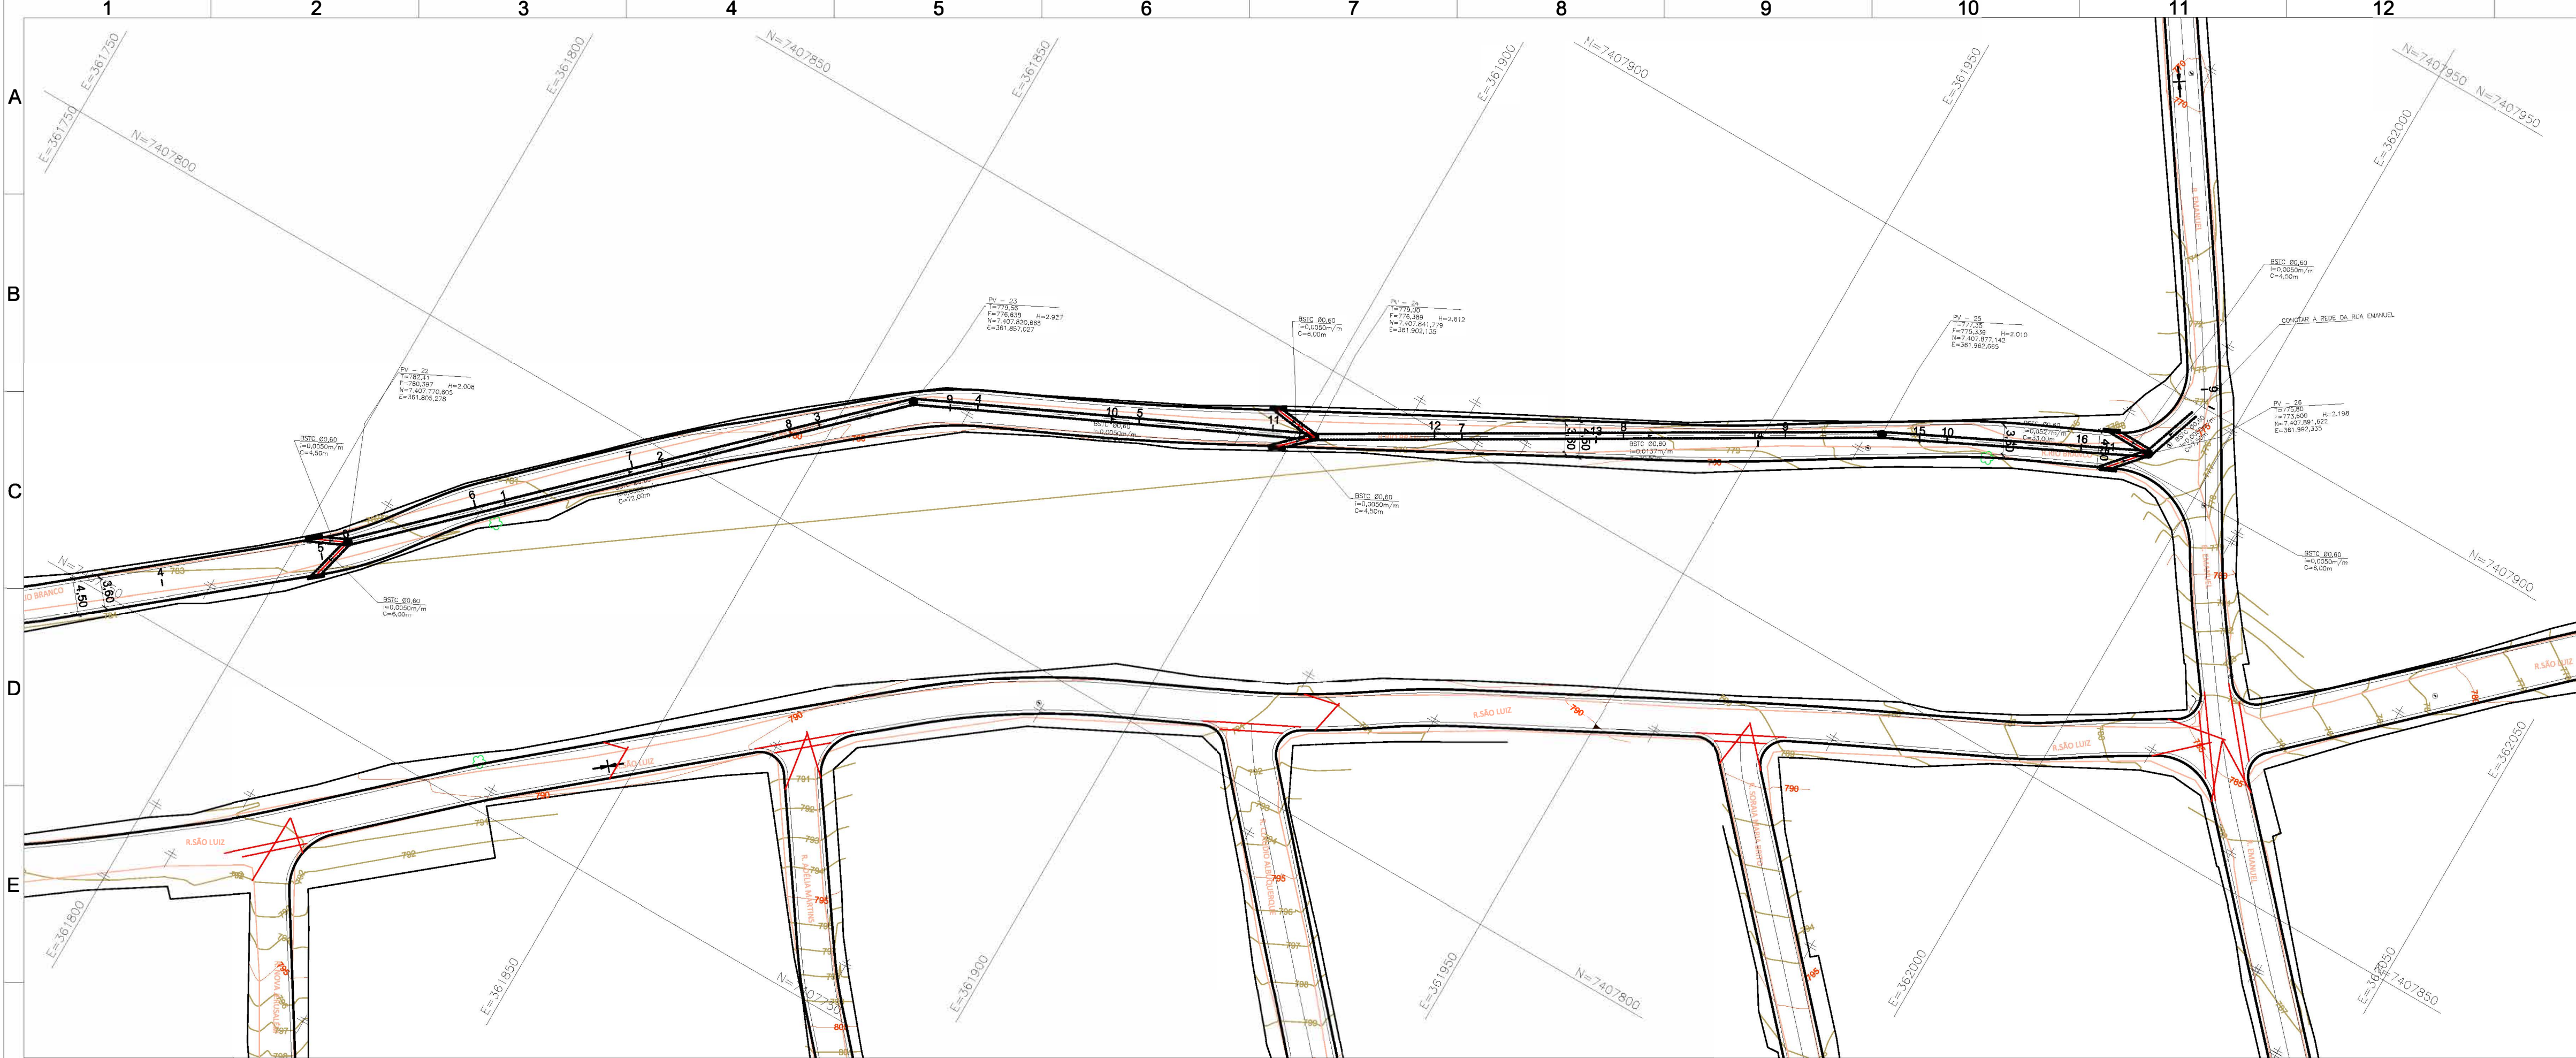

LEGENDA PLANTA	
	BOCA DE LOBO SIMPLES - PROJETADA
	BOCA DE LOBO DUPLA - PROJETADA
	BOCA DE LOBO TRIPLA - PROJETADA
	BOCA DE LEÃO SIMPLES - PROJETADA
	BOCA DE LEÃO DUPLA - PROJETADA
	BOCA DE LOBO DUPLA - EXISTENTE
	POÇO DE VISITA - EXISTENTE
	POÇO DE VISITA - PROJETADO
	GALERIA TUBULAR - PROJETADA
	GALERIA TUBULAR - EXISTENTE
	MURO ALA - PROJETADO

DRENAGEM - RUA RIO BRANCO		
	IMPLANTAÇÃO DE BOCA DE LOBO DUPLA	6 un.
	IMPLANTAÇÃO DE PV	5 un.
	ESTAQUEAMENTO	333,78 m²
	IMPLANTAÇÃO TUBO BSTC	264,00 m
	IMPLANTAÇÃO SARJETÃO	0,00 m
	MURO DE ALA	0,00 un.
	GUIA EXISTENTE	
	SARJETA EXISTENTE	



PROJETOS E ENGENHARIA LTDA.
Parque Domingos Luis, 207 - Jd São Paulo, São Paulo - SP.

CLIENTE:
PREFEITURA MUNICIPAL DE ITAQUAQUECETUBA

PROJETO:
DRENAGEM
R. RIO BRANCO - ITAQUAQUECETUBA/ SP

TIPO:
PROJETO BÁSICO DE DRENAGEM
PLANTA E PERFIL

RESPONSÁVEL TÉCNICO:
CINTIA HARUMI SICITO

FOLHA:
01

ESCALA:
1/500

REVISÃO:
00

REVISÃO	DATA	SET/23	DESCRIÇÃO	EMISSION INICIAL	GELO
P.00					PB_00C_F01002_R00_RUA RIO BRANCO