


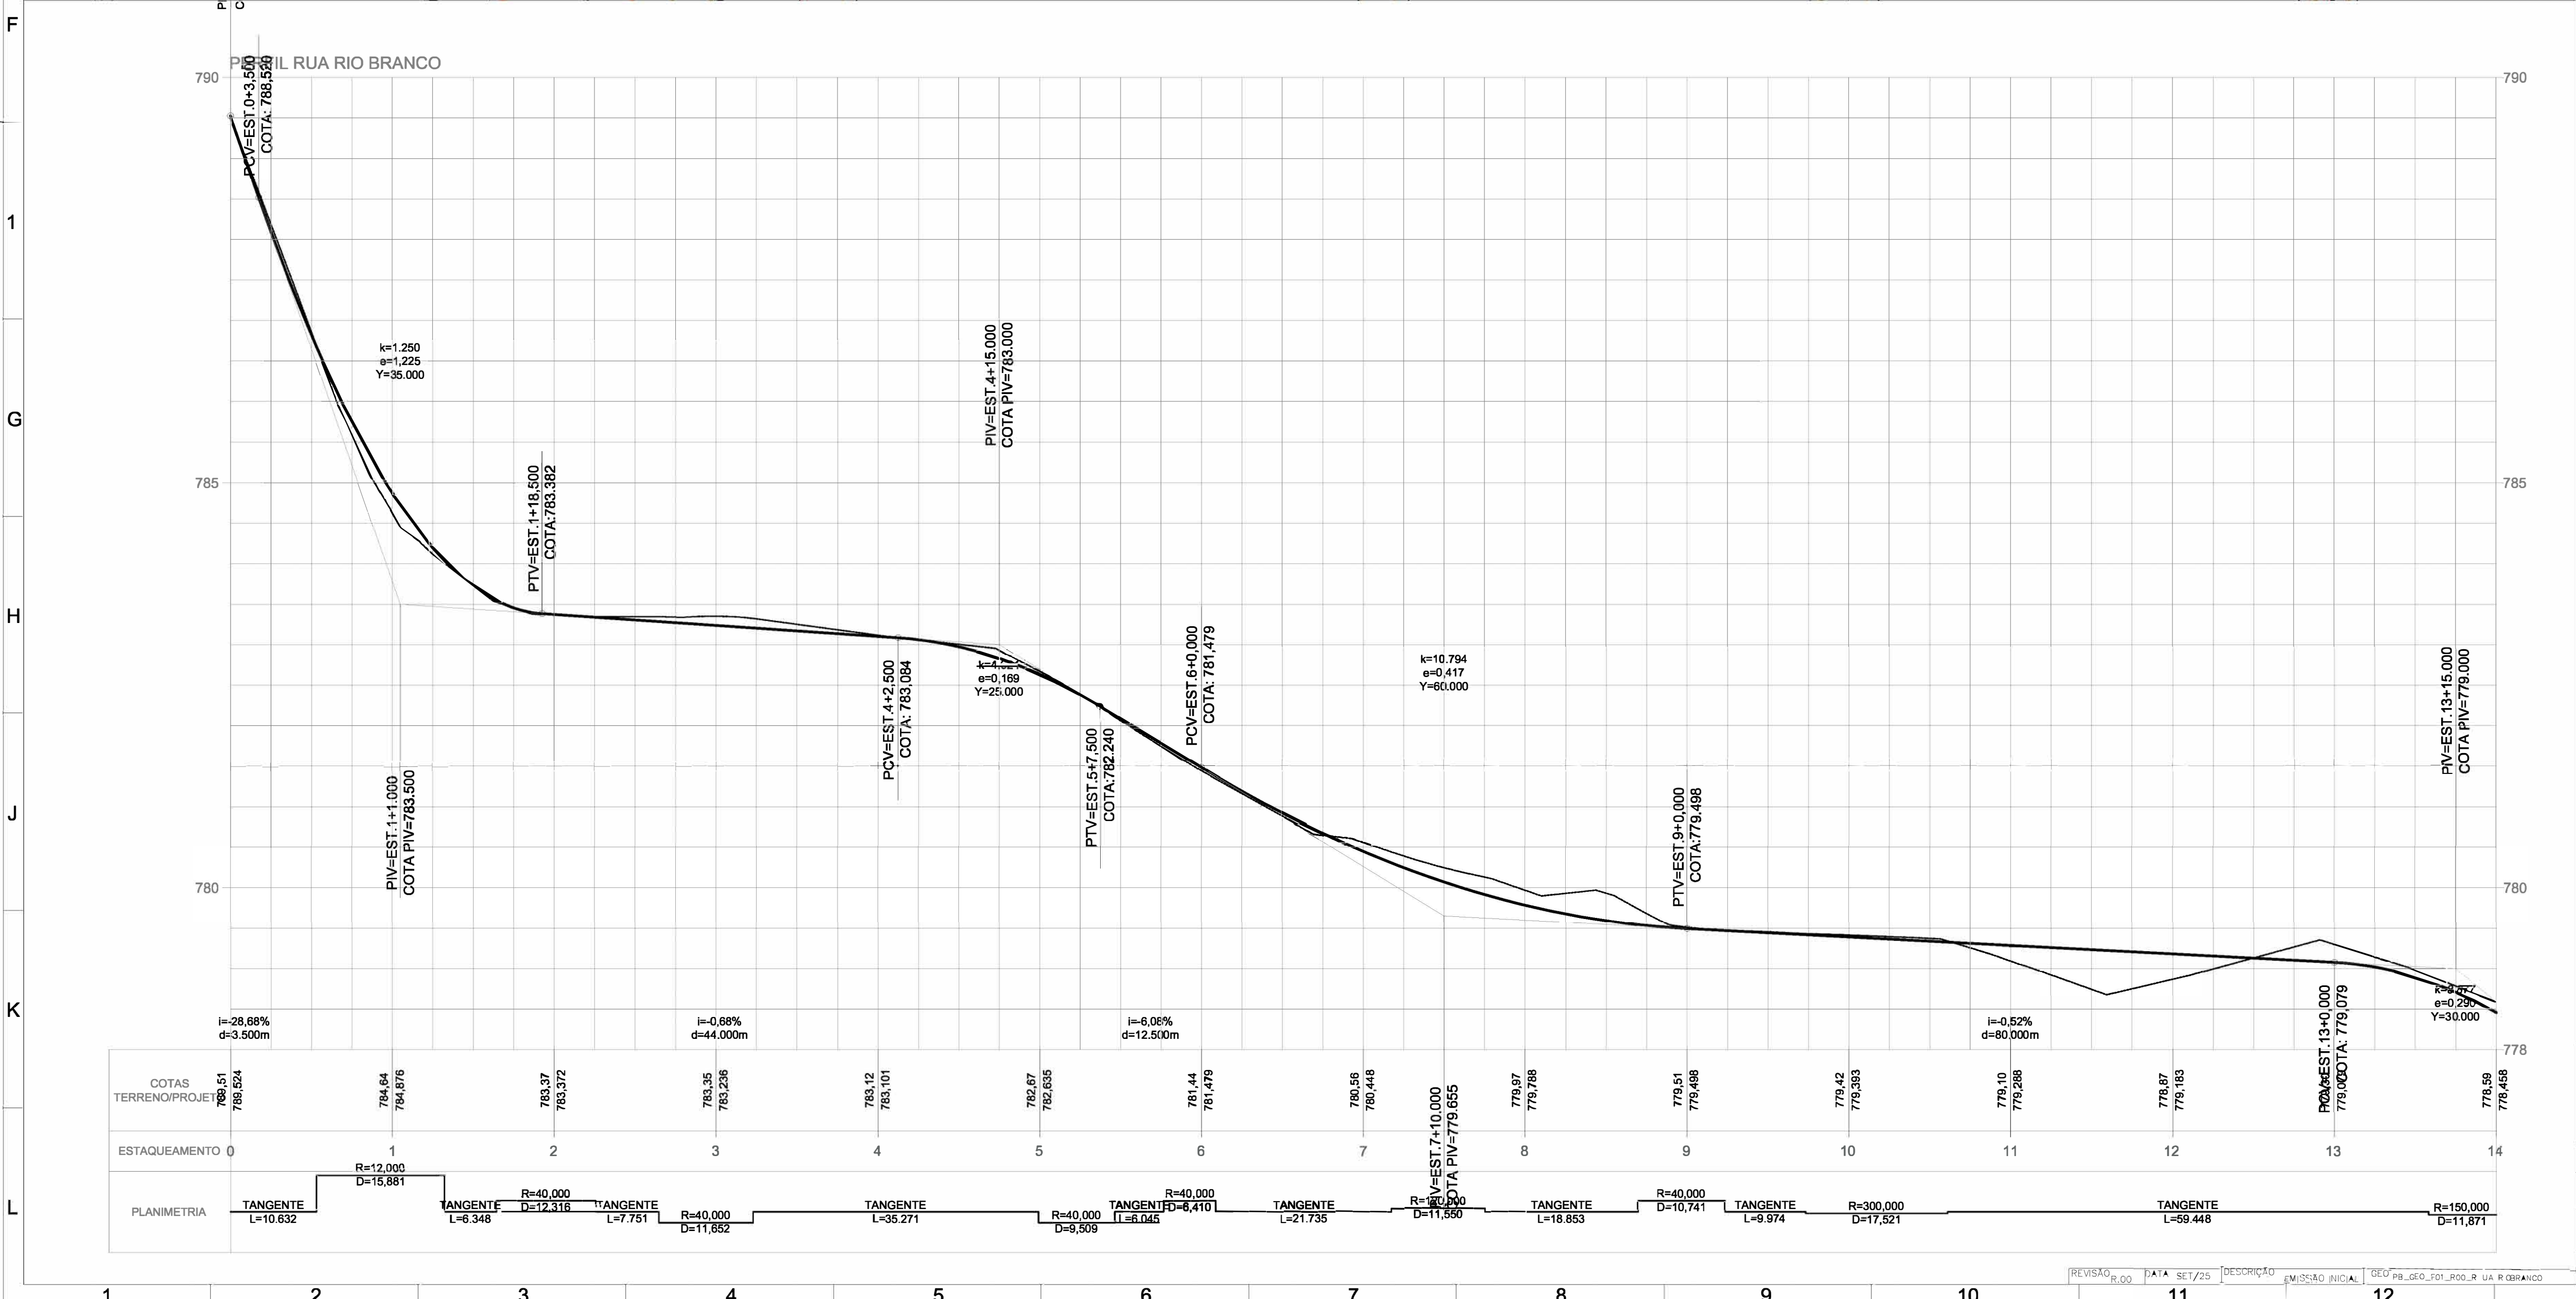


LEGENDA PLANTA	
100	ESTADUEAMENTO
—	SARJEIA
—	GUIA
—	PASSEIO

LEGENDA PERFIL	
PCV	PONTO DE CURVA VERTICAL
PVI	PONTO DE INFLEXÃO VERTICAL
PTV	PONTO DE TANGÊNCIA VERTICAL
i	INCLINAÇÃO
d	DISTÂNCIA EM TANGENTE NO PLANO HORIZONTAL
y	COMPRIMENTO TOTAL DA CURVA VERTICAL NO PLANO HORIZONTAL
K	PARÂMETRO DA CURVATURA VERTICAL
e	FLECHA MÁXIMA DA CURVA VERTICAL
—	GREIDE PROPOSTO
—	TERRENO EXISTENTE

NOTAS:

1- DIMENSÕES E ELEVÇÕES EM METROS, EXCETO INDICAÇÃO EM CONTRÁRIO

2- AS COTAS DE TERRENO EXISTENTE DEVERÃO SER CONFIRMADAS EM CAMPO NA IMPLANTAÇÃO DO PROJETO.

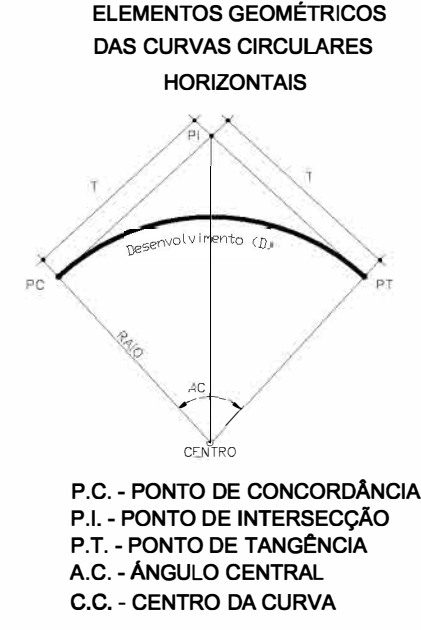

PROJETOS E ENGENHARIA LTDA.

Parque Domingos Luis, 207 - Jd São Paulo, São Paulo - SP.

CLIENTE: PREFEITURA MUNICIPAL DE ITAQUAQUECETUBA

PROJETO: GEOMETRIA

LOCAL: R. RIO BRANCO - ITAQUAQUECETUBA/ SP

PLANTA: PROJETO BÁSICO DE INTERFERÊNCIA

RESPONSÁVEL TÉCNICO: CINTIA HARUMI SICITO

REVISÃO: 02

DATA: SET/25

DESCRIÇÃO: PROJETO BÁSICO DE INTERFERÊNCIA

EMISSÃO: 02/09/2025

DELO: PB_GEO_F01_P02_RUA RIO BRANCO

ESCALA: 1/500

REVISÃO: 00

FOLHA: 01