
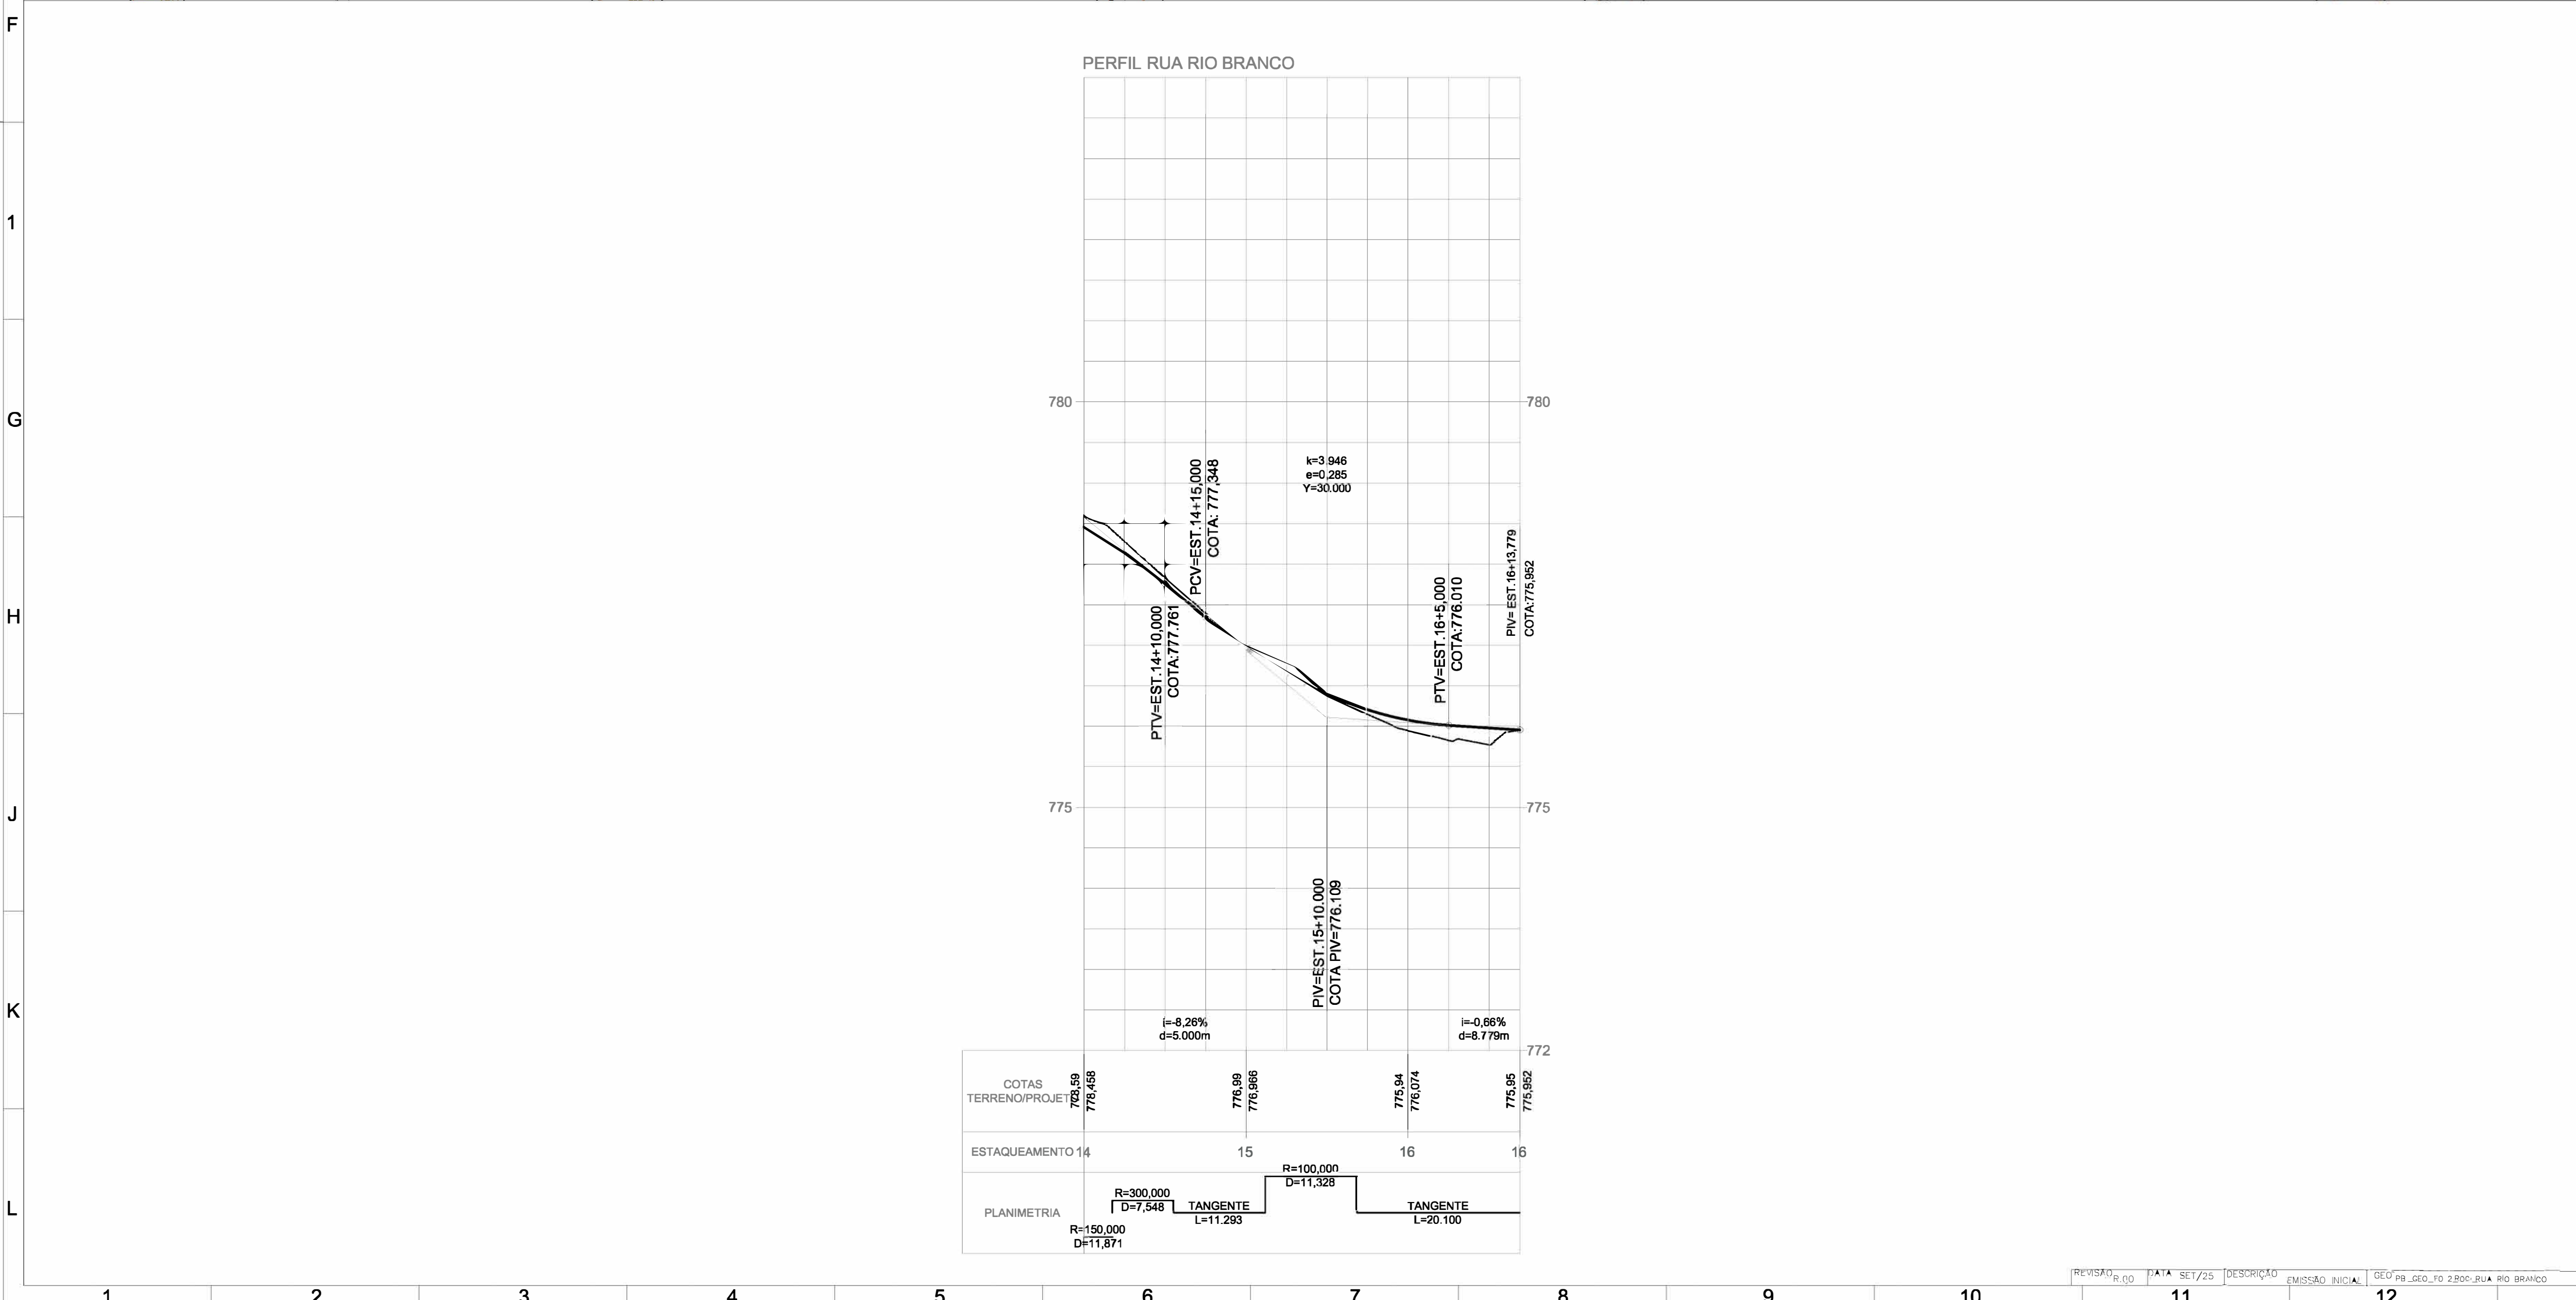


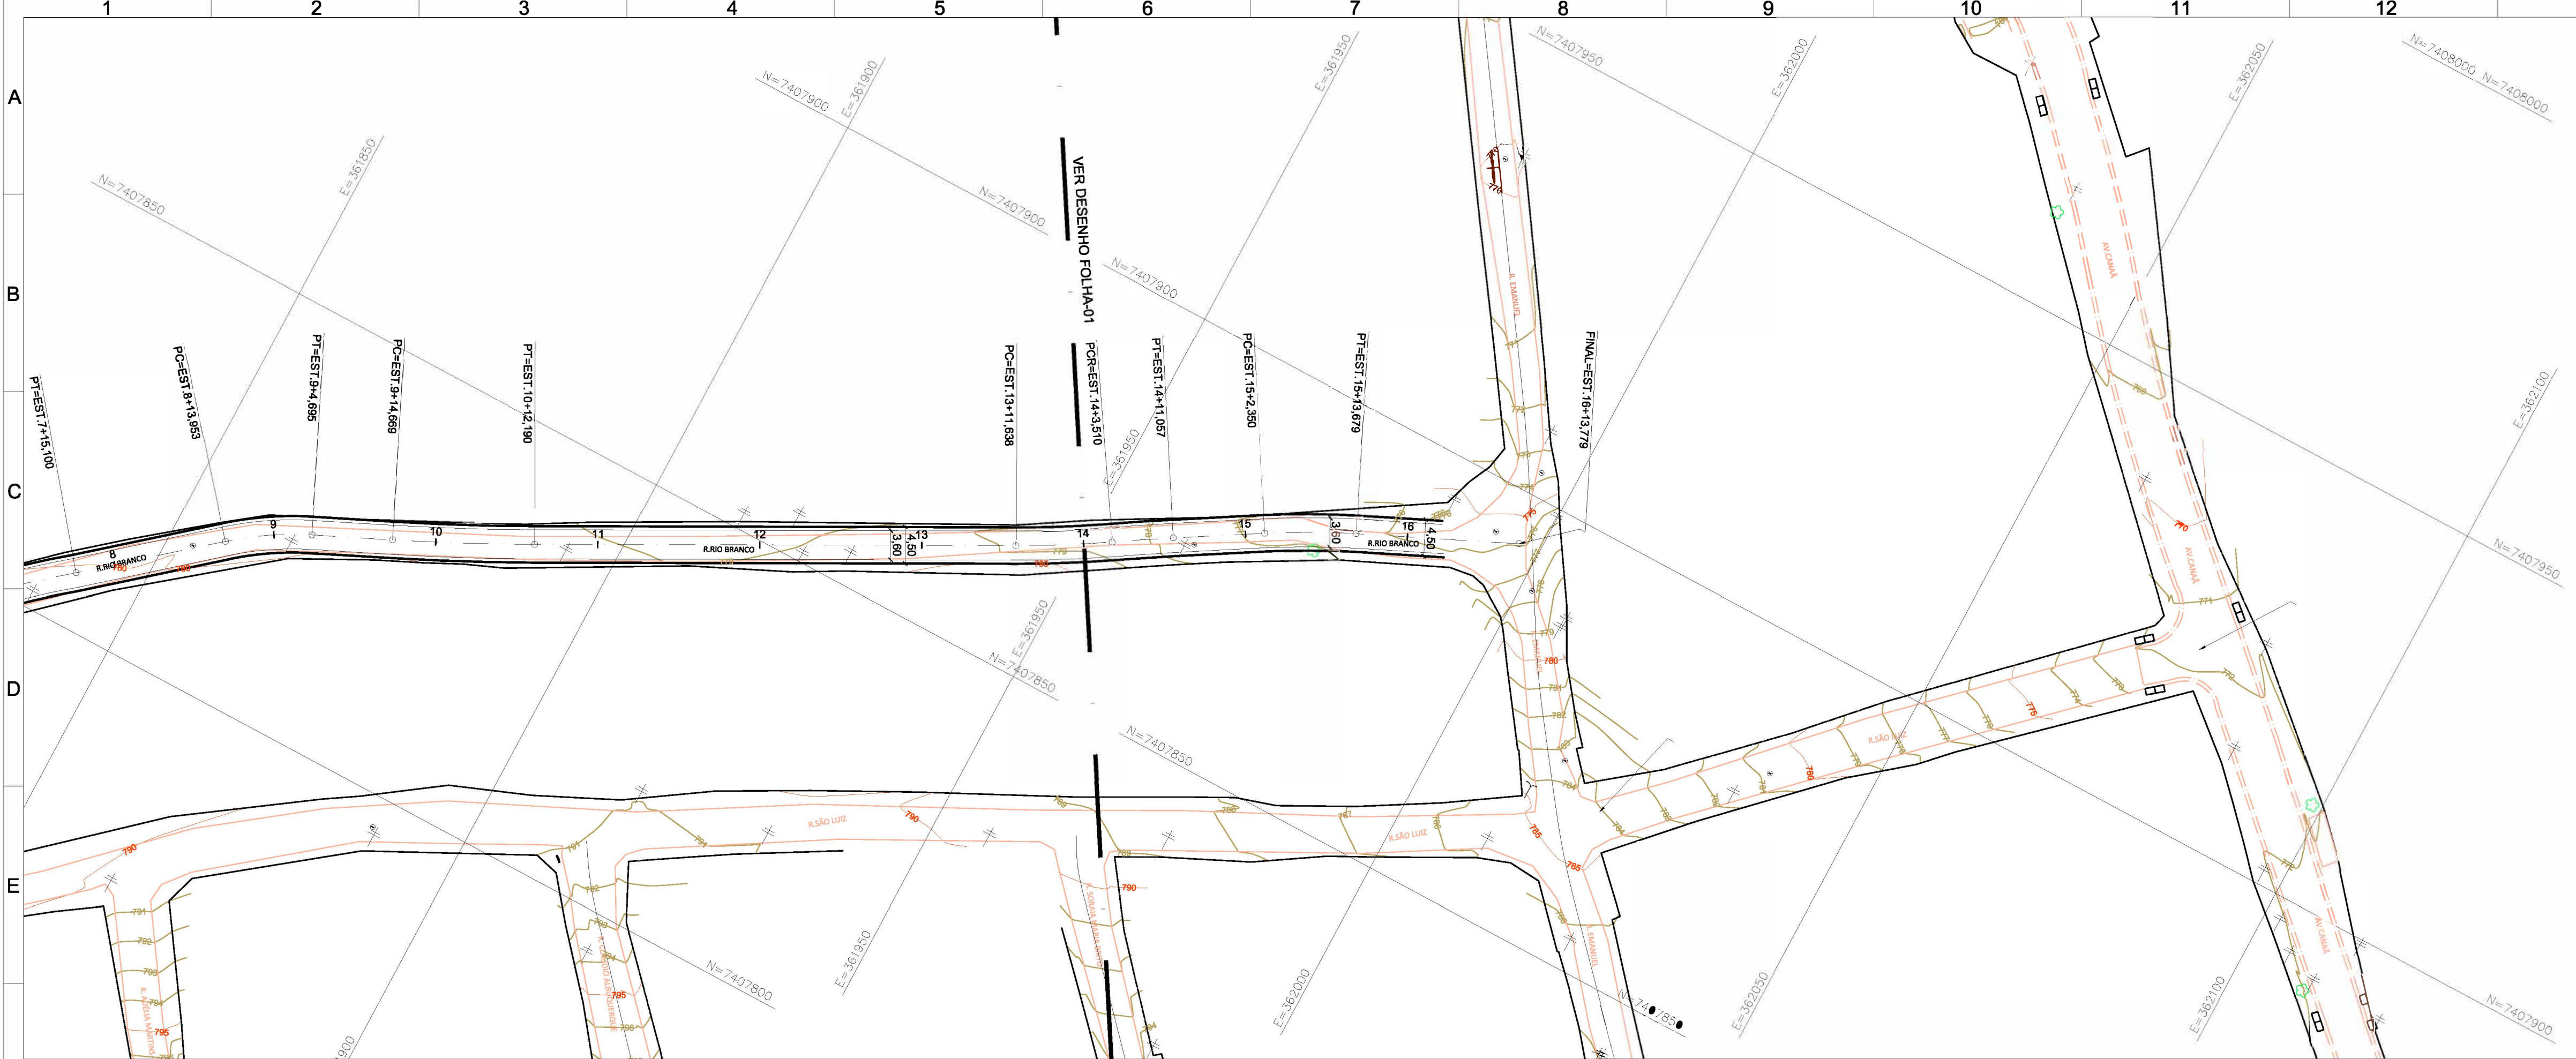


LEGENDA PLANTA	
100	ESTAQUEAMENTO
---	SARJETA
---	GUIA
---	PASSEIO

LEGENDA PERFIL	
PCV	PONTO DE CURVA VERTICAL
PV	PONTO DE INFLEXÃO VERTICAL
PTV	PONTO DE TANGÊNCIA VERTICAL
i	INCLINAÇÃO
d	DISTÂNCIA EM TANGENTE NO PLANO HORIZONTAL
y	COMPRIMENTO TOTAL DA CURVA VERTICAL NO PLANO HORIZONTAL
K	PARÂMETRO DA CURVATURA VERTICAL
e	FLECHA MÁXIMA DA CURVA VERTICAL
---	GREIDE PROPOSTO
---	TERRENO EXISTENTE

NOTAS:

1- DIMENSÕES E ELEVACOES EM METROS, EXCETO INDICAÇÃO EM CONTRÁRIO

2- AS COTAS DE TERRENO EXISTENTE DEVERÃO SER CONFIRMADAS EM CAMPO NA IMPLANTAÇÃO DO PROJETO.

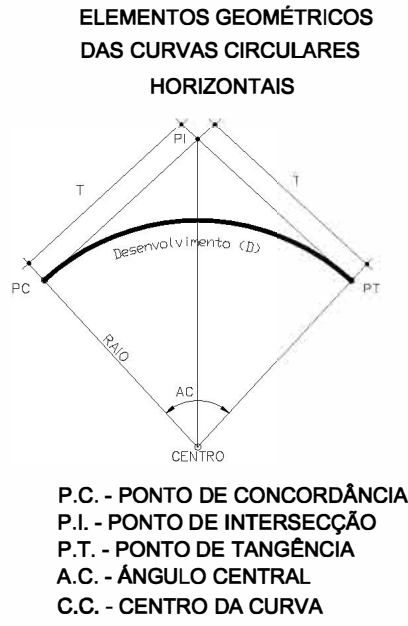



PROJETOS E ENGENHARIA LTDA.
Parque Domingos Luis, 207 - Jd. São Paulo, São Paulo - SP.

CLIENTE:
PREFEITURA MUNICIPAL DE ITAQUAQUECETUBA

PROJETO:
GEOMETRIA
R. RIO BRANCO - ITAQUAQUECETUBA/ SP

PLANTA:
PROJETO BÁSICO DE INTERFERÊNCIA

RESPONSÁVEL TÉCNICO:
CINTIA HARUMI SICITO

ASSINATURA:
[Signature]

ESCALA:
1/500

REVISÃO:
00

FOLHA:
02