


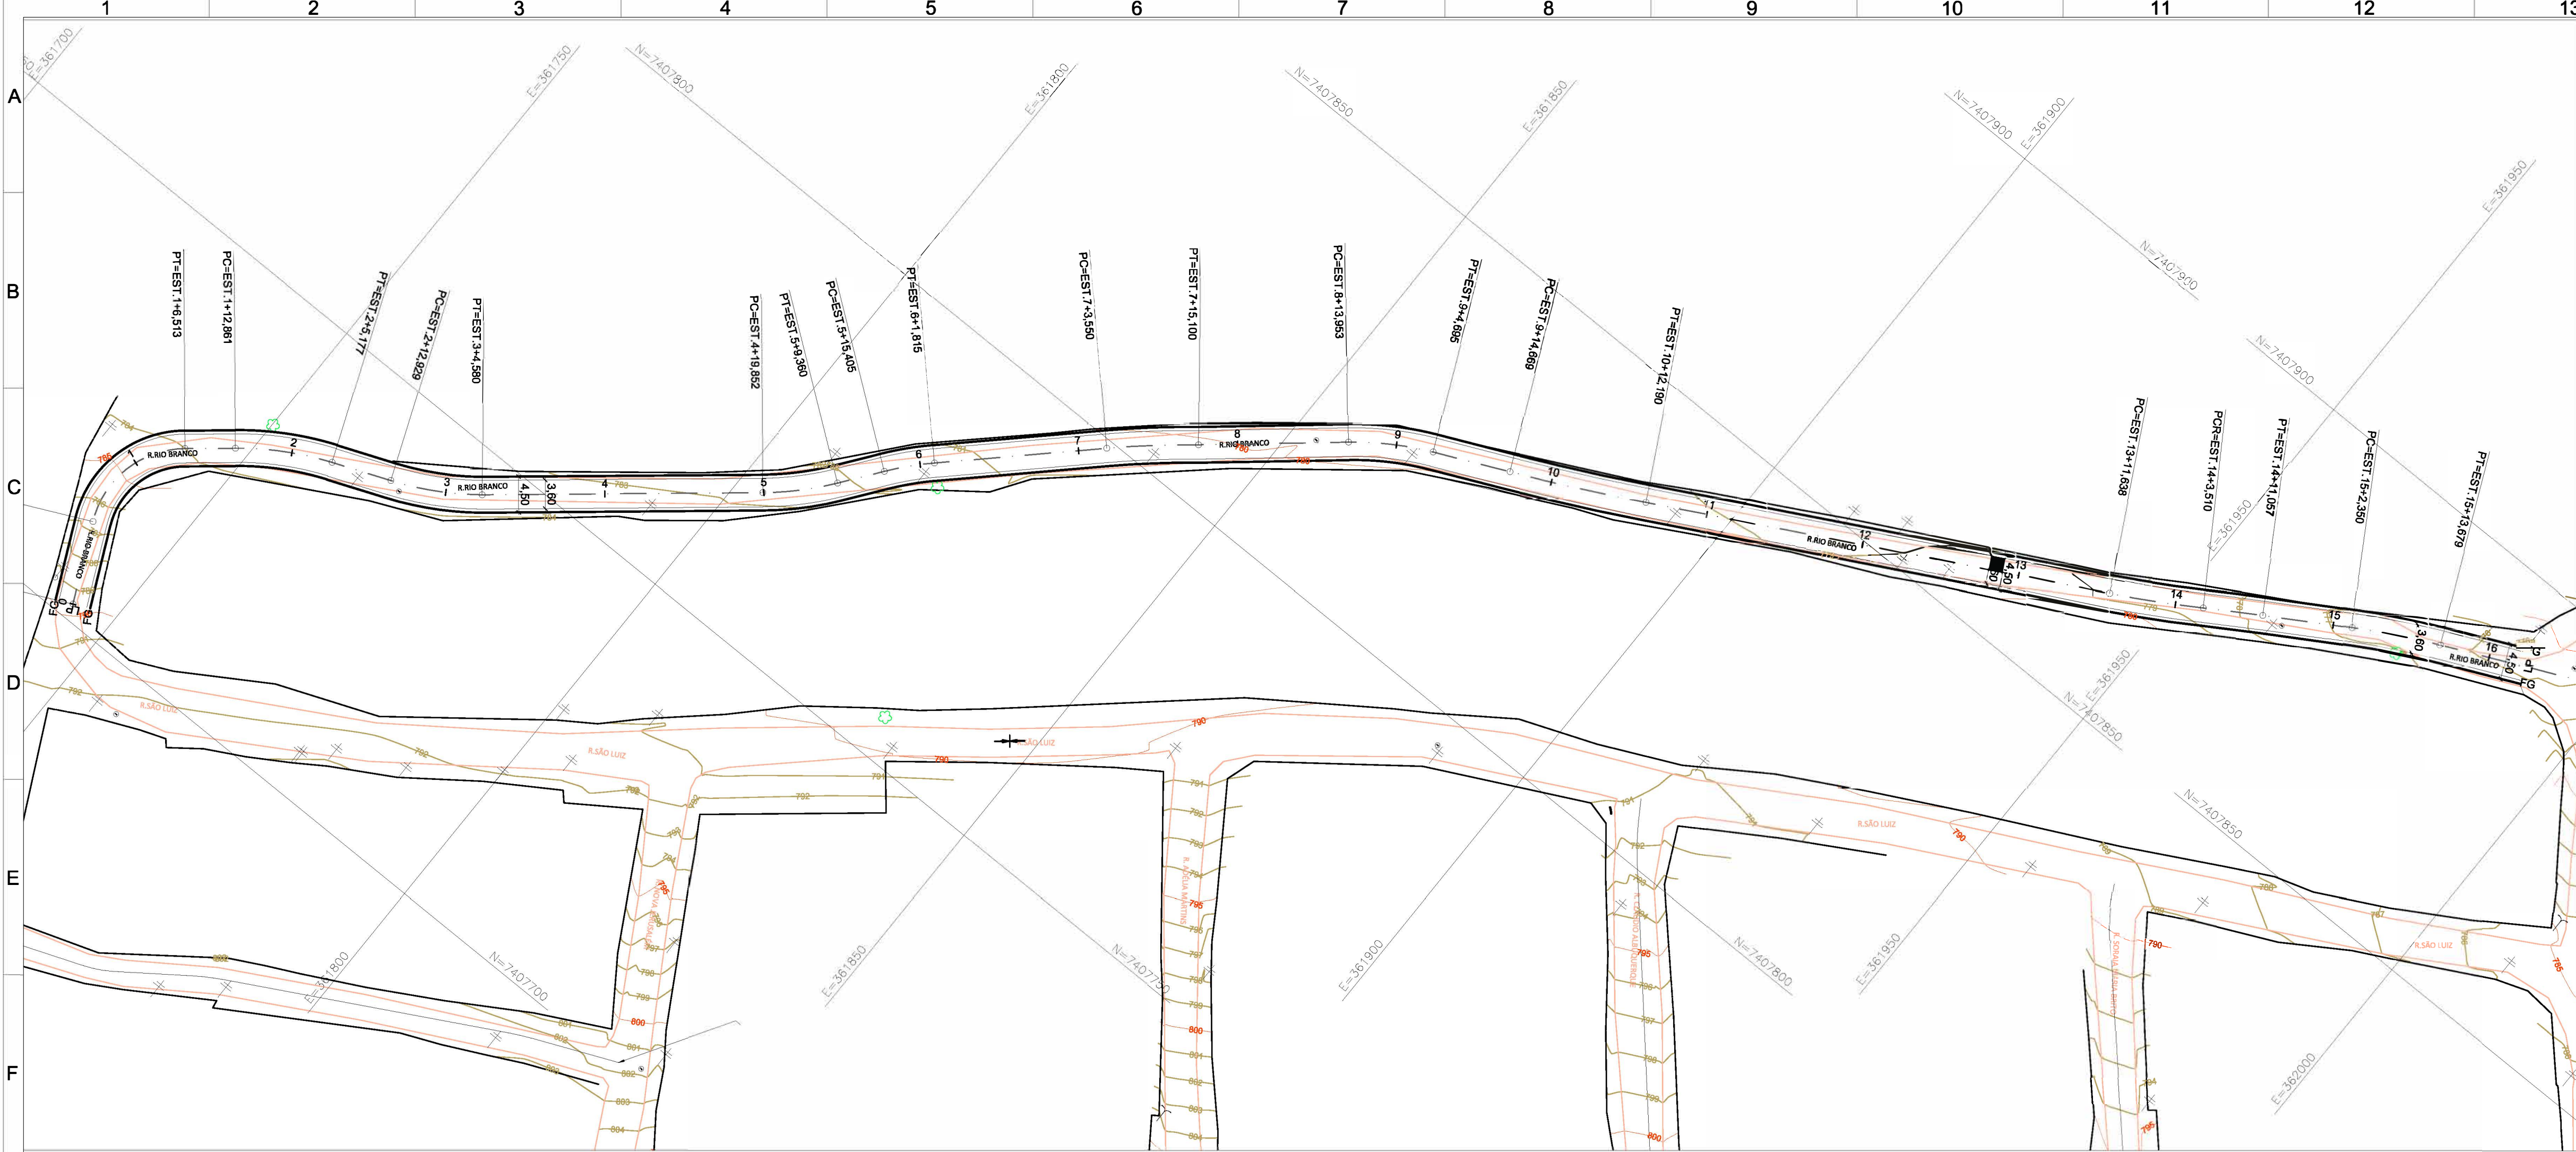

LEGENDA PLANTA

ILUMINAÇÃO/SINALIZAÇÃO NOTURNA DURANTE AS OBRAS

RGSE

PROJETOS E ENGENHARIA

PROJETOS E ENGENHARIA LTDA.

Parque Domingos Luís, 207 - Jd São Paulo, São Paulo - SP.

CLIENTE:
PREFEITURA MUNICIPAL DE ITAQUAQUECETUBA

PROJETO:
ILUMINAÇÃO
R. RIO BRANCO - ITAQUAQUECETUBA/ SP

ETAPA:
PROJETO BÁSICO DE ILUMINAÇÃO
PLANTA

RESPONSÁVEL TÉCNICO:
CINTIA HARUMI SICITO

CREIA
[assinatura]

ART
[assinatura]

ASSINATURA
[assinatura]

FOLHA:
01/02

ESCALA:
1/500

REVISÃO:
00

REVISÃO	DATA	SET/25	DESCRIÇÃO	EMISSÃO INICIAL	GEÓ PB_ILU_F011602_R00_RUA RIO BRANCO
R_00					