


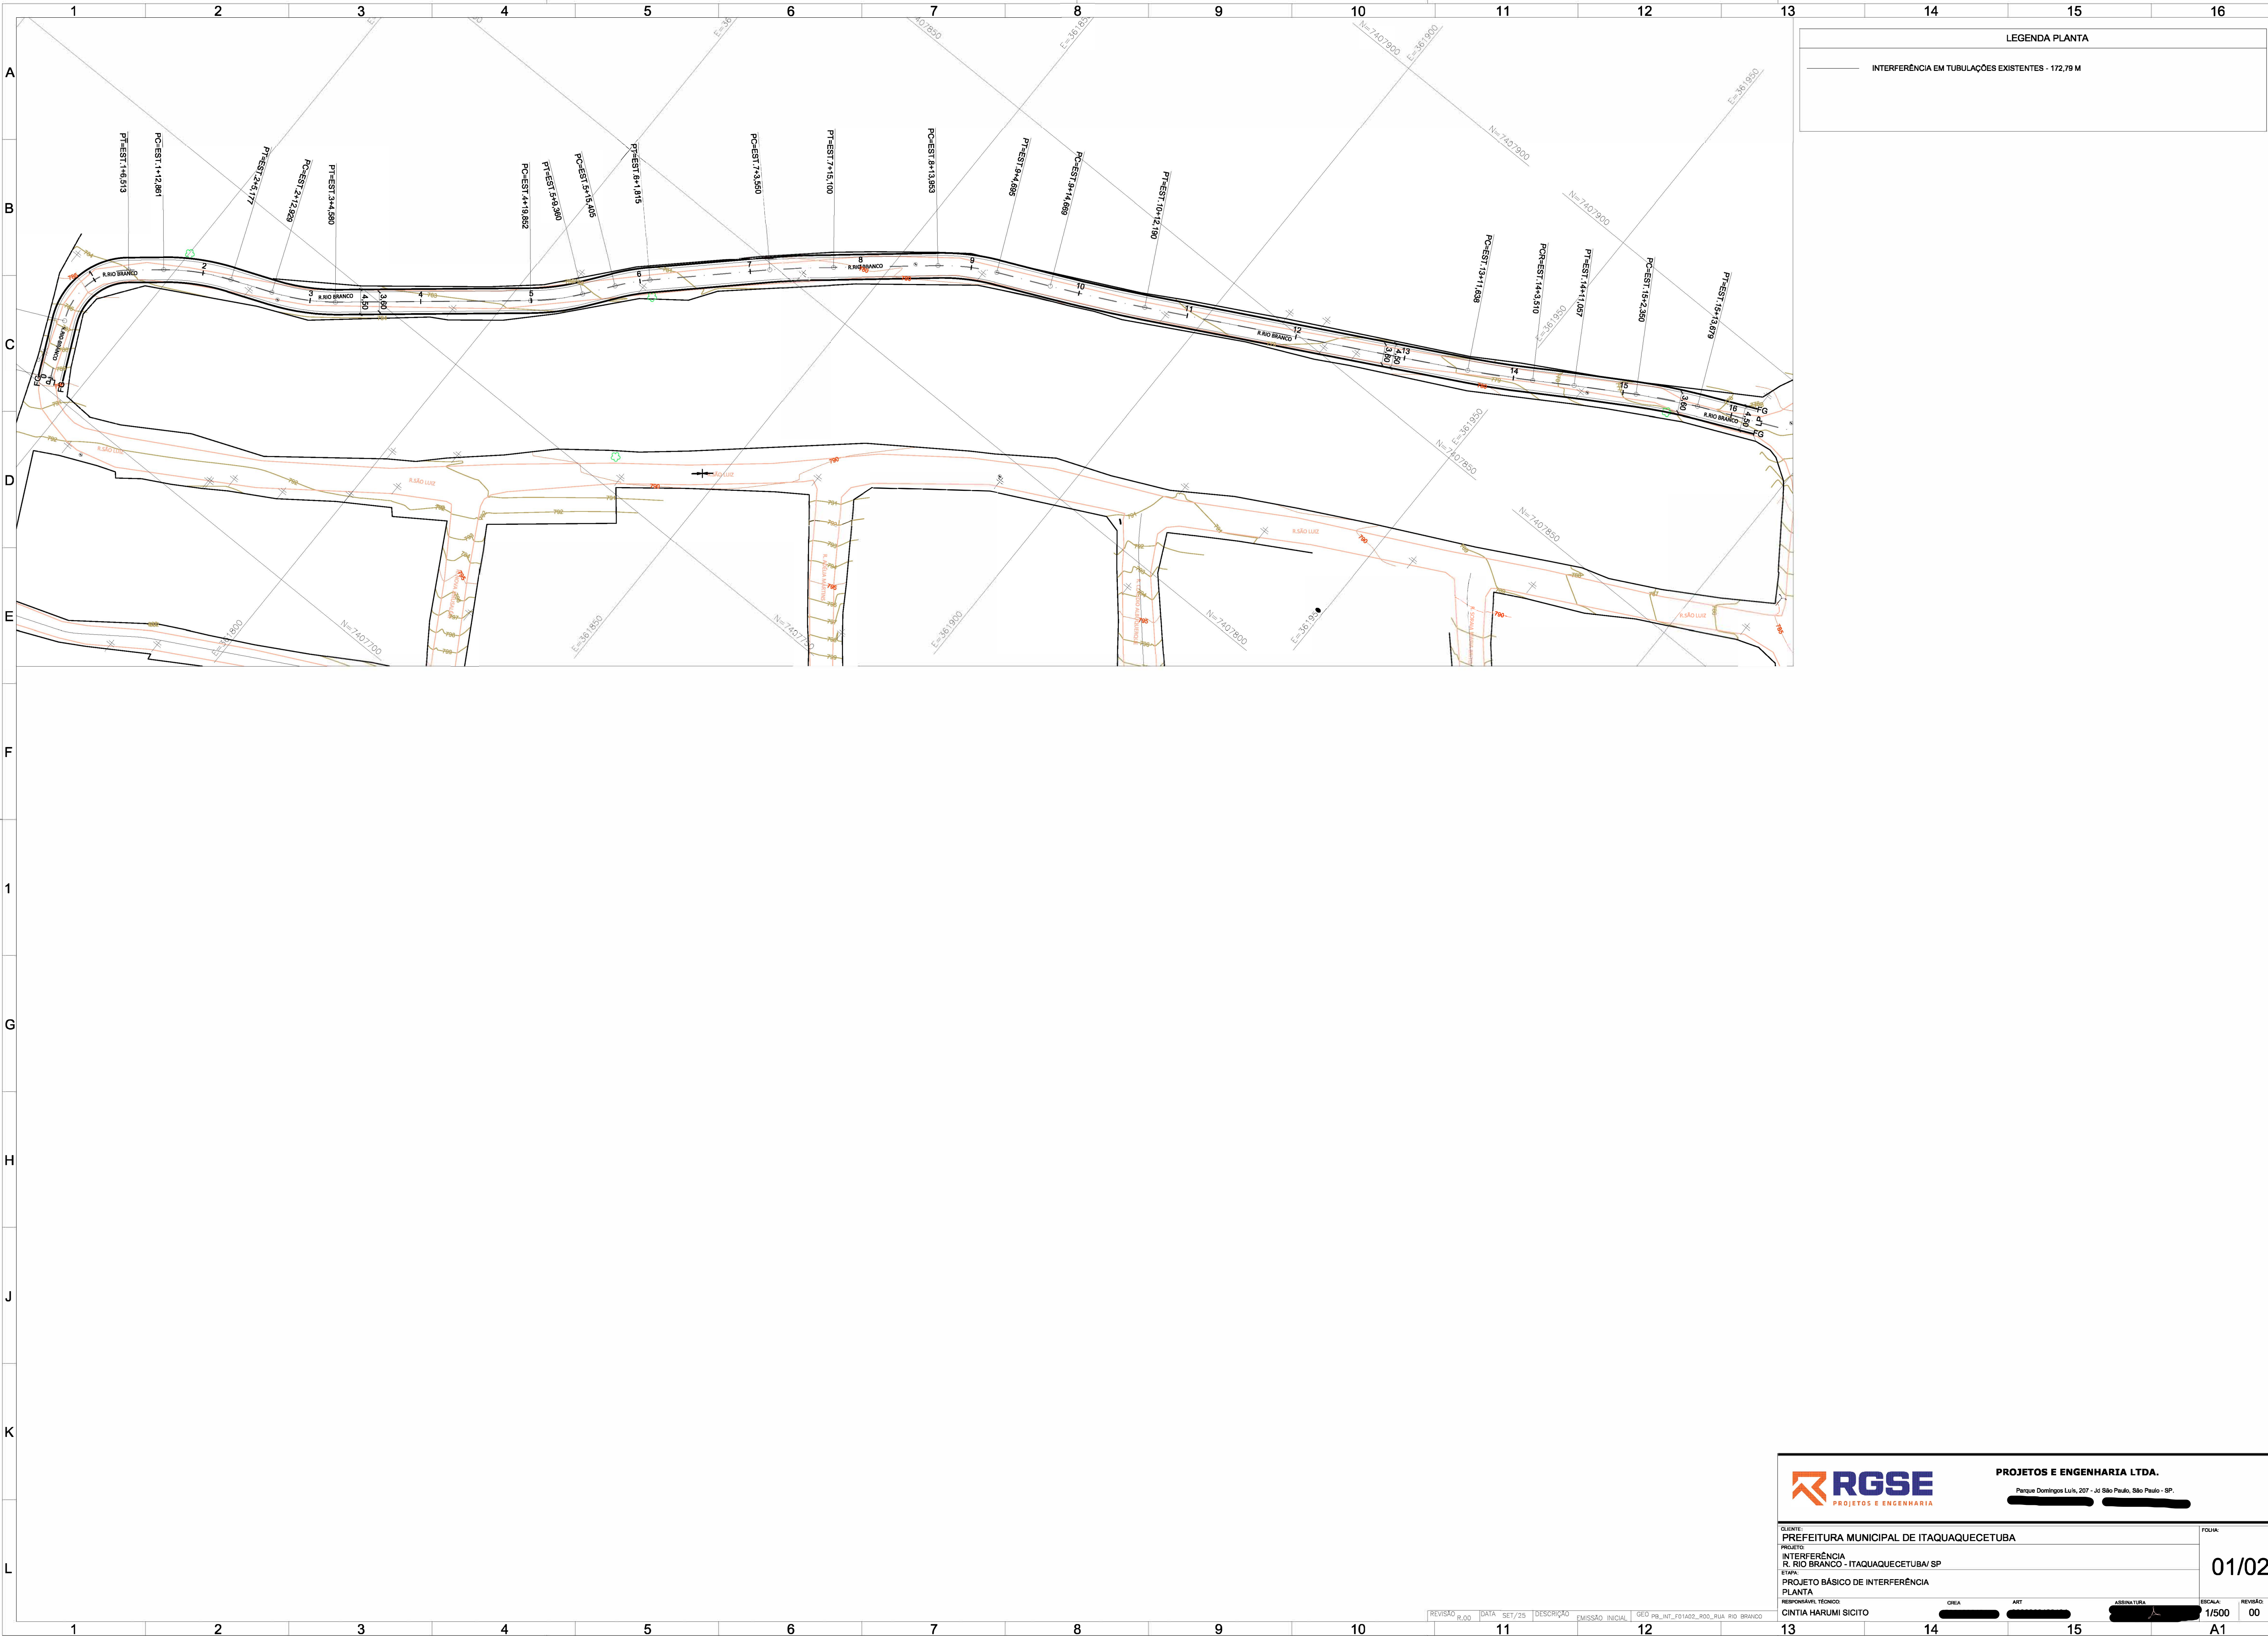



PROJETOS E ENGENHARIA LTDA.
Parque Domingos Luis, 207 - Jd. São Paulo, São Paulo - SP.

CLIENTE: PREFEITURA MUNICIPAL DE ITAQUAQUECETUBA	FOLHA:
PROJETO: INTERFERÊNCIA R. RIO BRANCO - ITAQUAQUECETUBA/ SP	01/02
ETAPA: PROJETO BÁSICO DE INTERFERÊNCIA	
PLANTA	
RESPONSÁVEL TÉCNICO: CINTIA HARUMI SICITO	ESCALA: 1/500
DATA: SET/25	REVISÃO: 00
DESCRIÇÃO: GEO PB_INT_F01002_R00_RUA RIO BRANCO	