


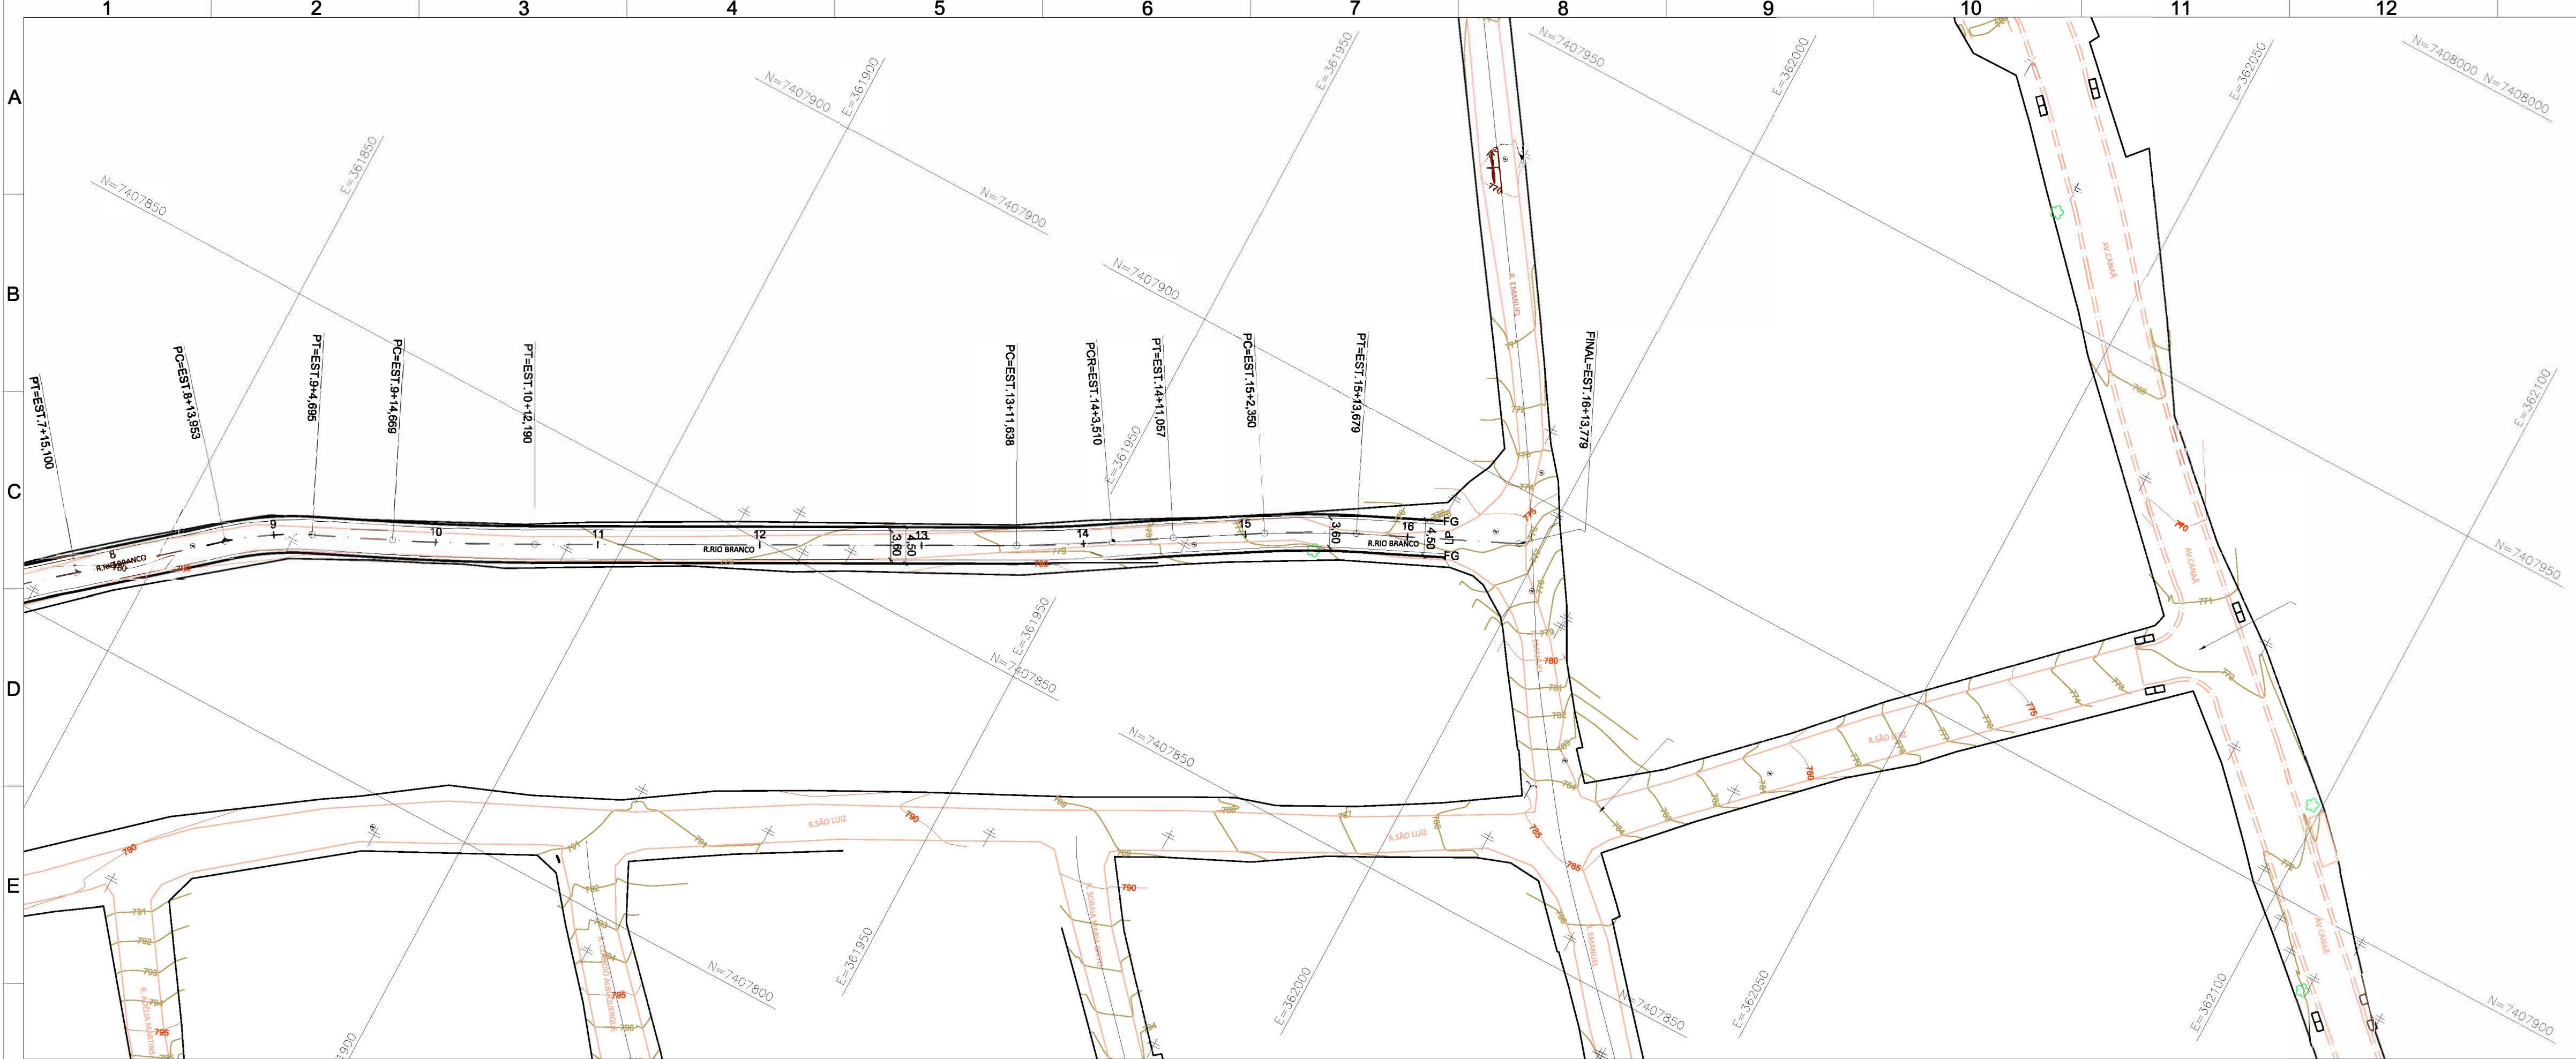

LEGENDA PLANTA

100

ESTAJEAMENTO

—

SARJETA

—

GUIA

FG

FIM DE GUIA

LP

LIMITE DE PAVIMENTO

PAVIMENTO PROJETADO FLEXÍVEL

RECAPEAMENTO

PASSEIO

DETALHE DE GUIA E SARJETA 0,45m SEM ESCALA

SEÇÃO-TIPO DE PAVIMENTAÇÃO S/ ESC.

MEIO FIO E SARJETA DE CONCRETO

DETALHE - SEÇÃO DE PAVIMENTO A EXECUTAR S/ ESCALA

DETALHE - SEÇÃO DE PAVIMENTO PARA REFORÇO DO SUBLEITO S/ ESCALA

DETALHE - SEÇÃO DE CALÇAMENTO S/ ESCALA

TABELA 1 - ESPECIFICAÇÃO DOS SERVIÇOS

ITEM	MATERIAL	ESPECIFICAÇÃO PMSP/DERSA DNIT
1	BICA CORRIDA	ET-P00/041
2	BRITA GRADUADA SIMPLES	ES-P06/92
3	PREPARO DO SUB-LEITO DO PAVIMENTO	FS-P01/92
4	IMPRIMAÇÃO IMPERMEABILIZANTE	ES-P09/92
5	IMPRIMAÇÃO LIGANTE	ES-P09/92
6	BRITA GRADUADA TRATADA COM CIMENTO	ET-DE-P00/007
7	GUIAS E SARJETAS	FS-P16/92
8	SUB-BASE DE PEDRA RACHÃO	ET-P00/042
9	RAP ESPUMADO	169/2014 - ES

DETALHE DE SARJETÃO ESCALA 1:20

PLANTA SEM ESCALA

ITEM

MATERIAL

QUANTIDADE TOTAL

UNIDADE

1

GUIA A CONSTRUIR

648,79

m

2

SARJETA A CONSTRUIR

648,79

m

3

RECAPEAMENTO (FRESA 5CM)

0,00

m2

4

PAVIMENTO A CONSTRUIR

1167,83

m2

5

PASSEIO A CONSTRUIR

429,99

m2

1

ESCORA (BOLA)

2

GUIA DE CONCRETO (TIPO 100) fck= 30MPa

3

SARJETA DE CONCRETO 20MPa

4

LASTRO DE BRITA

5

LASTRO DE CONCRETO MAGRO 15MPa

RGSE

PROJETOS E ENGENHARIA

PROJETOS E ENGENHARIA LTDA.
Parque Domingos Luis, 207 - Jd São Paulo, São Paulo - SP.

CLIENTE: PREFEITURA MUNICIPAL DE ITAQUAQUECETUBA

PROJETO: INTERFERÊNCIA R. RIO BRANCO - ITAQUAQUECETUBA/ SP

ETAPA: PROJETO BÁSICO DE INTERFERÊNCIA

PLANTA

RESPONSÁVEL TÉCNICO: CINTIA HARUMI SICITO

FOINHA

02/02

ESCALA: 1/500

REVISÃO: 00

REVISÃO

R_00

DATA

SET/25

DESCRIÇÃO

MISSÃO INICIAL

GEO PB_INT_F01002_R00_RUA RIO BRANCO