


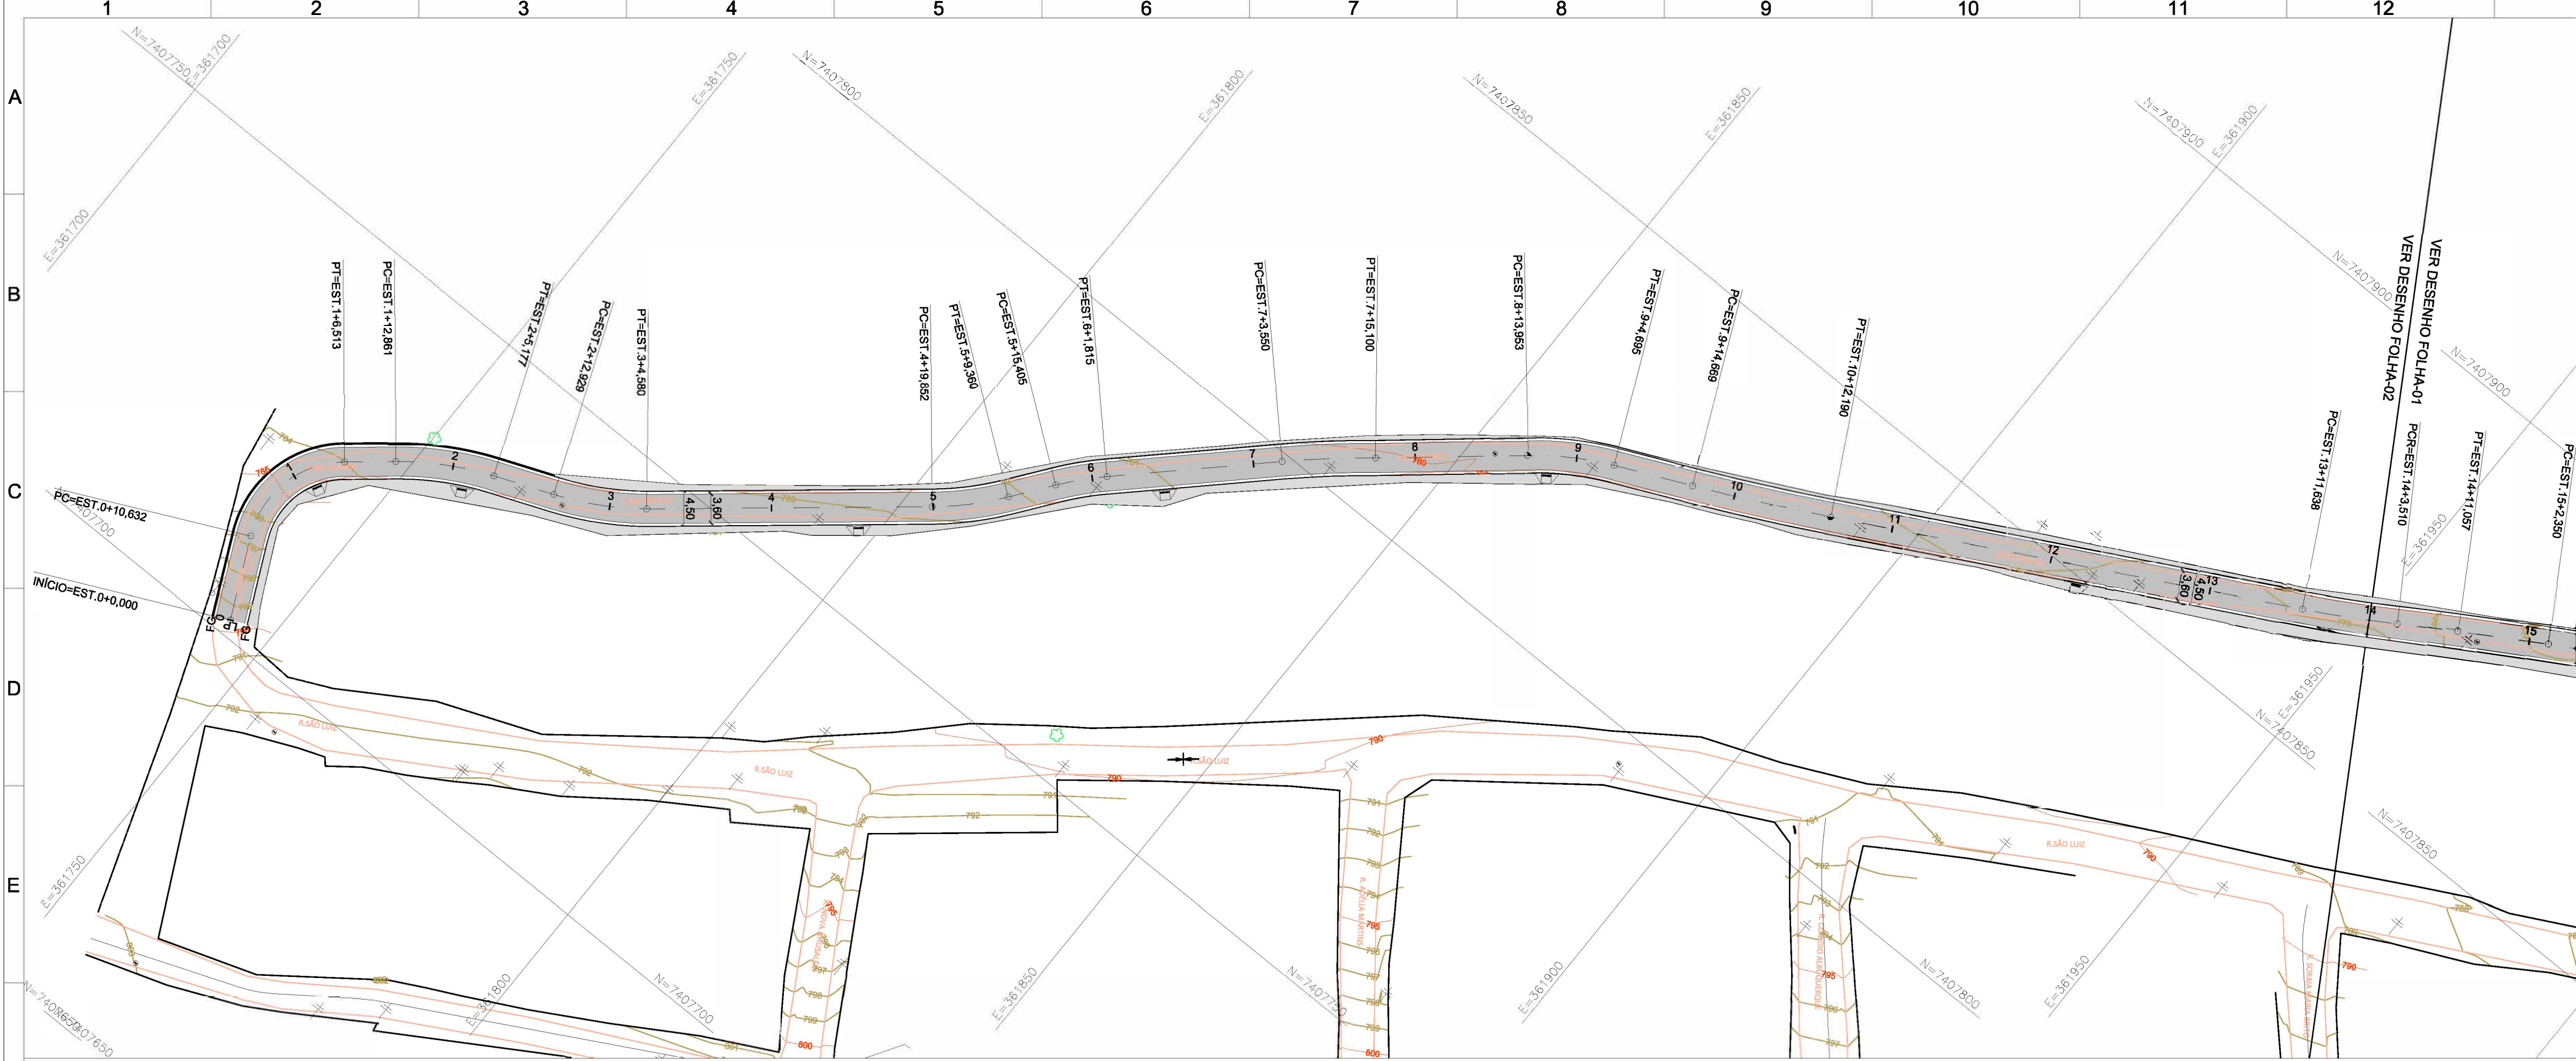

LEGENDA PLANTA

100

ESTAKEAMENTO

—

SARJETA

—

GUIA

FG

FIM DE GUIA

LP


LIMITE DE PAVIMENTO

PAVIMENTO PROJETADO FLEXÍVEL


RECAPEAMENTO

PASSEIO

DETALHE TÍPICO DE GUIA E SARJETA 0,45m SEM ESCALA

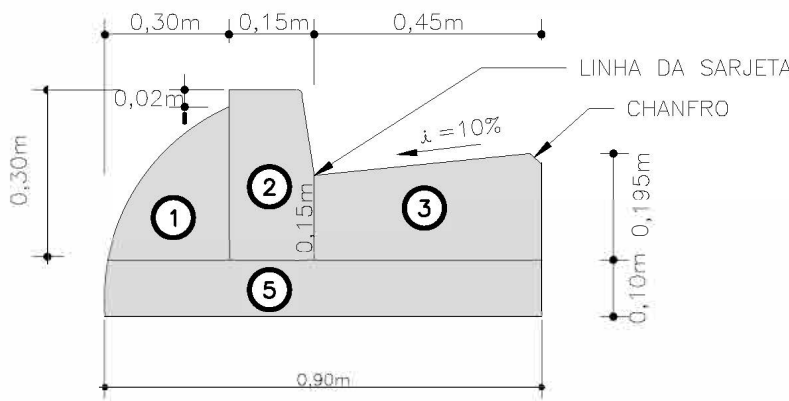


SEÇÃO-TIPO DE PAVIMENTAÇÃO 8/ ESC.

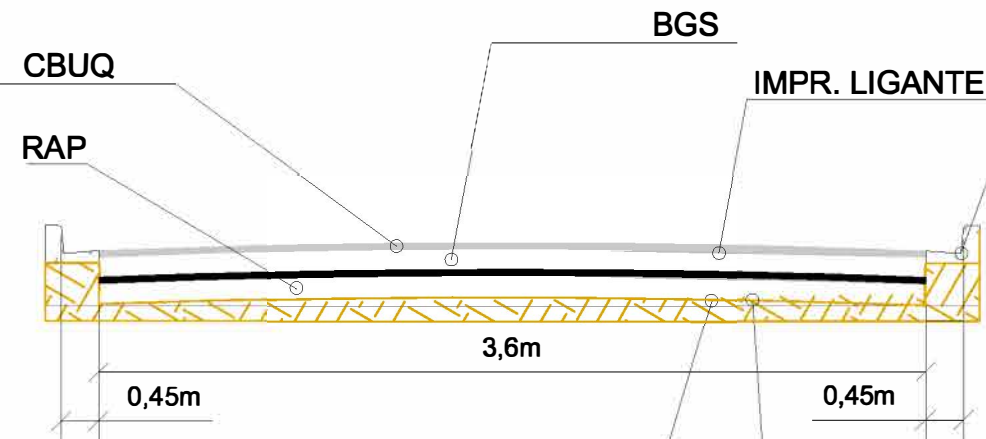


SUBLEITO SOLO LOCAL COMPACTADO

IMPRIMAÇÃO LIGANTE
IMPR. IMPERMEABILIZANTE

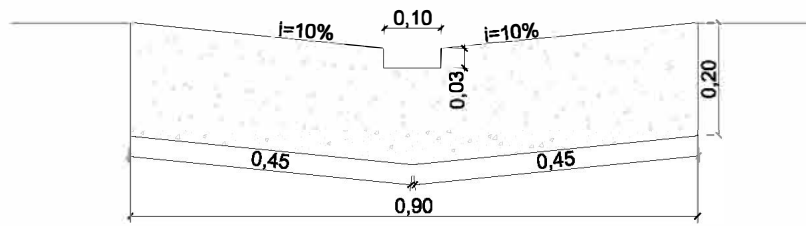

DETALHE DE SARJETÃO
ESCALA 1:20

DETALHE TÍPICO - SEÇÃO DE PAVIMENTO S/ ESCALA

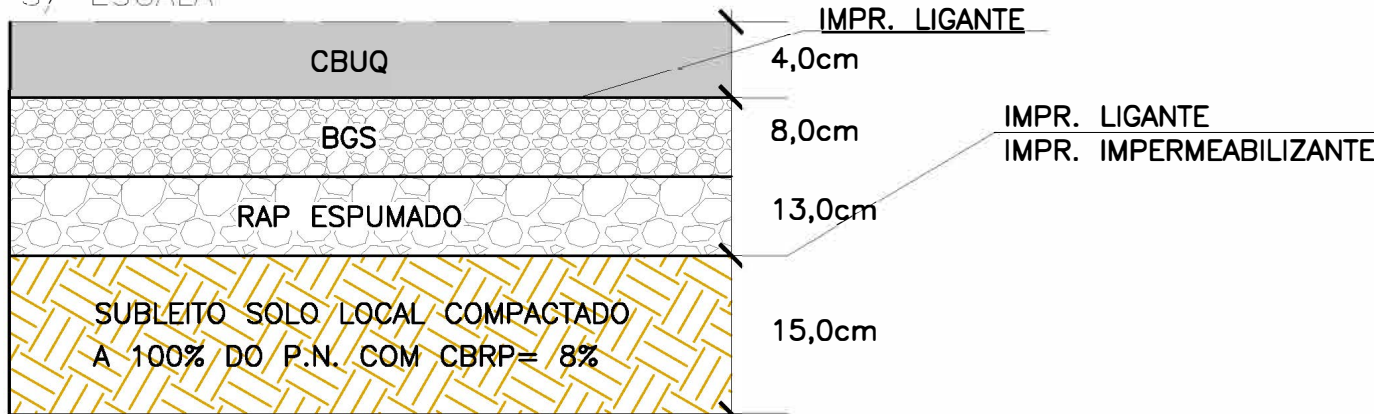

DETALHE - SEÇÃO DE CALÇAMENTO S/ ESCALA

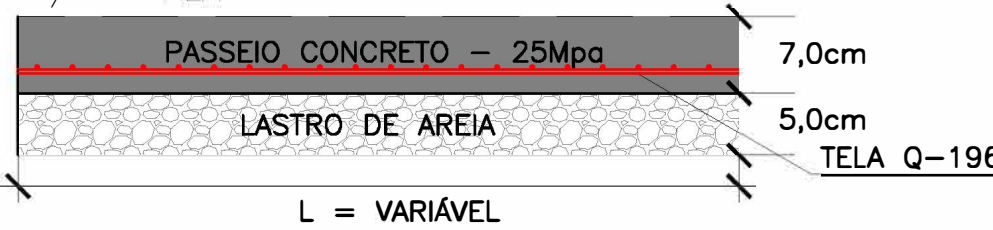


TABELA ESTIMATIVA DOS SERVIÇOS

ITEM	MATERIAL	QUANTIDADE TOTAL	UNIDADE
1	GUIA A CONSTRUIR	648,79	m
2	SARJETA A CONSTRUIR	648,79	m
3	RECAPEAMENTO (FRESA 5CM)	0,00	m2
4	PAVIMENTO A CONSTRUIR	1167,83	m2
5	PASSEIO A CONSTRUIR	387,75	m2
6	RAMPA DE ACESSIBILIDADE	8	un



PROJETOS E ENGENHARIA LTDA.

Parque Domingos Luís, 207 - Jd São Paulo, São Paulo - SP.

CLIENTE: PREFEITURA MUNICIPAL DE ITAQUAQUECETUBA

PROJETO: PAVIMENTAÇÃO R. RIO BRANCO - ITAQUAQUECETUBA/ SP

TÍTULO: PROJETO BÁSICO DE PAVIMENTAÇÃO

PLANTA E DETALHES

RESPONSÁVEL TÉCNICO: CINTIA HARUMI SICITO

CHEFE

ART

ASSINATURA

FOLHA:

01/02

ESCALA:

1/500

REVISO:

01

REVISÃO: 0.00 DATA: SET/23 DESCRIÇÃO: EMISSÃO: INICIAL PAV: PB_PAV_F01_R00_RUA RIO BRANCO