


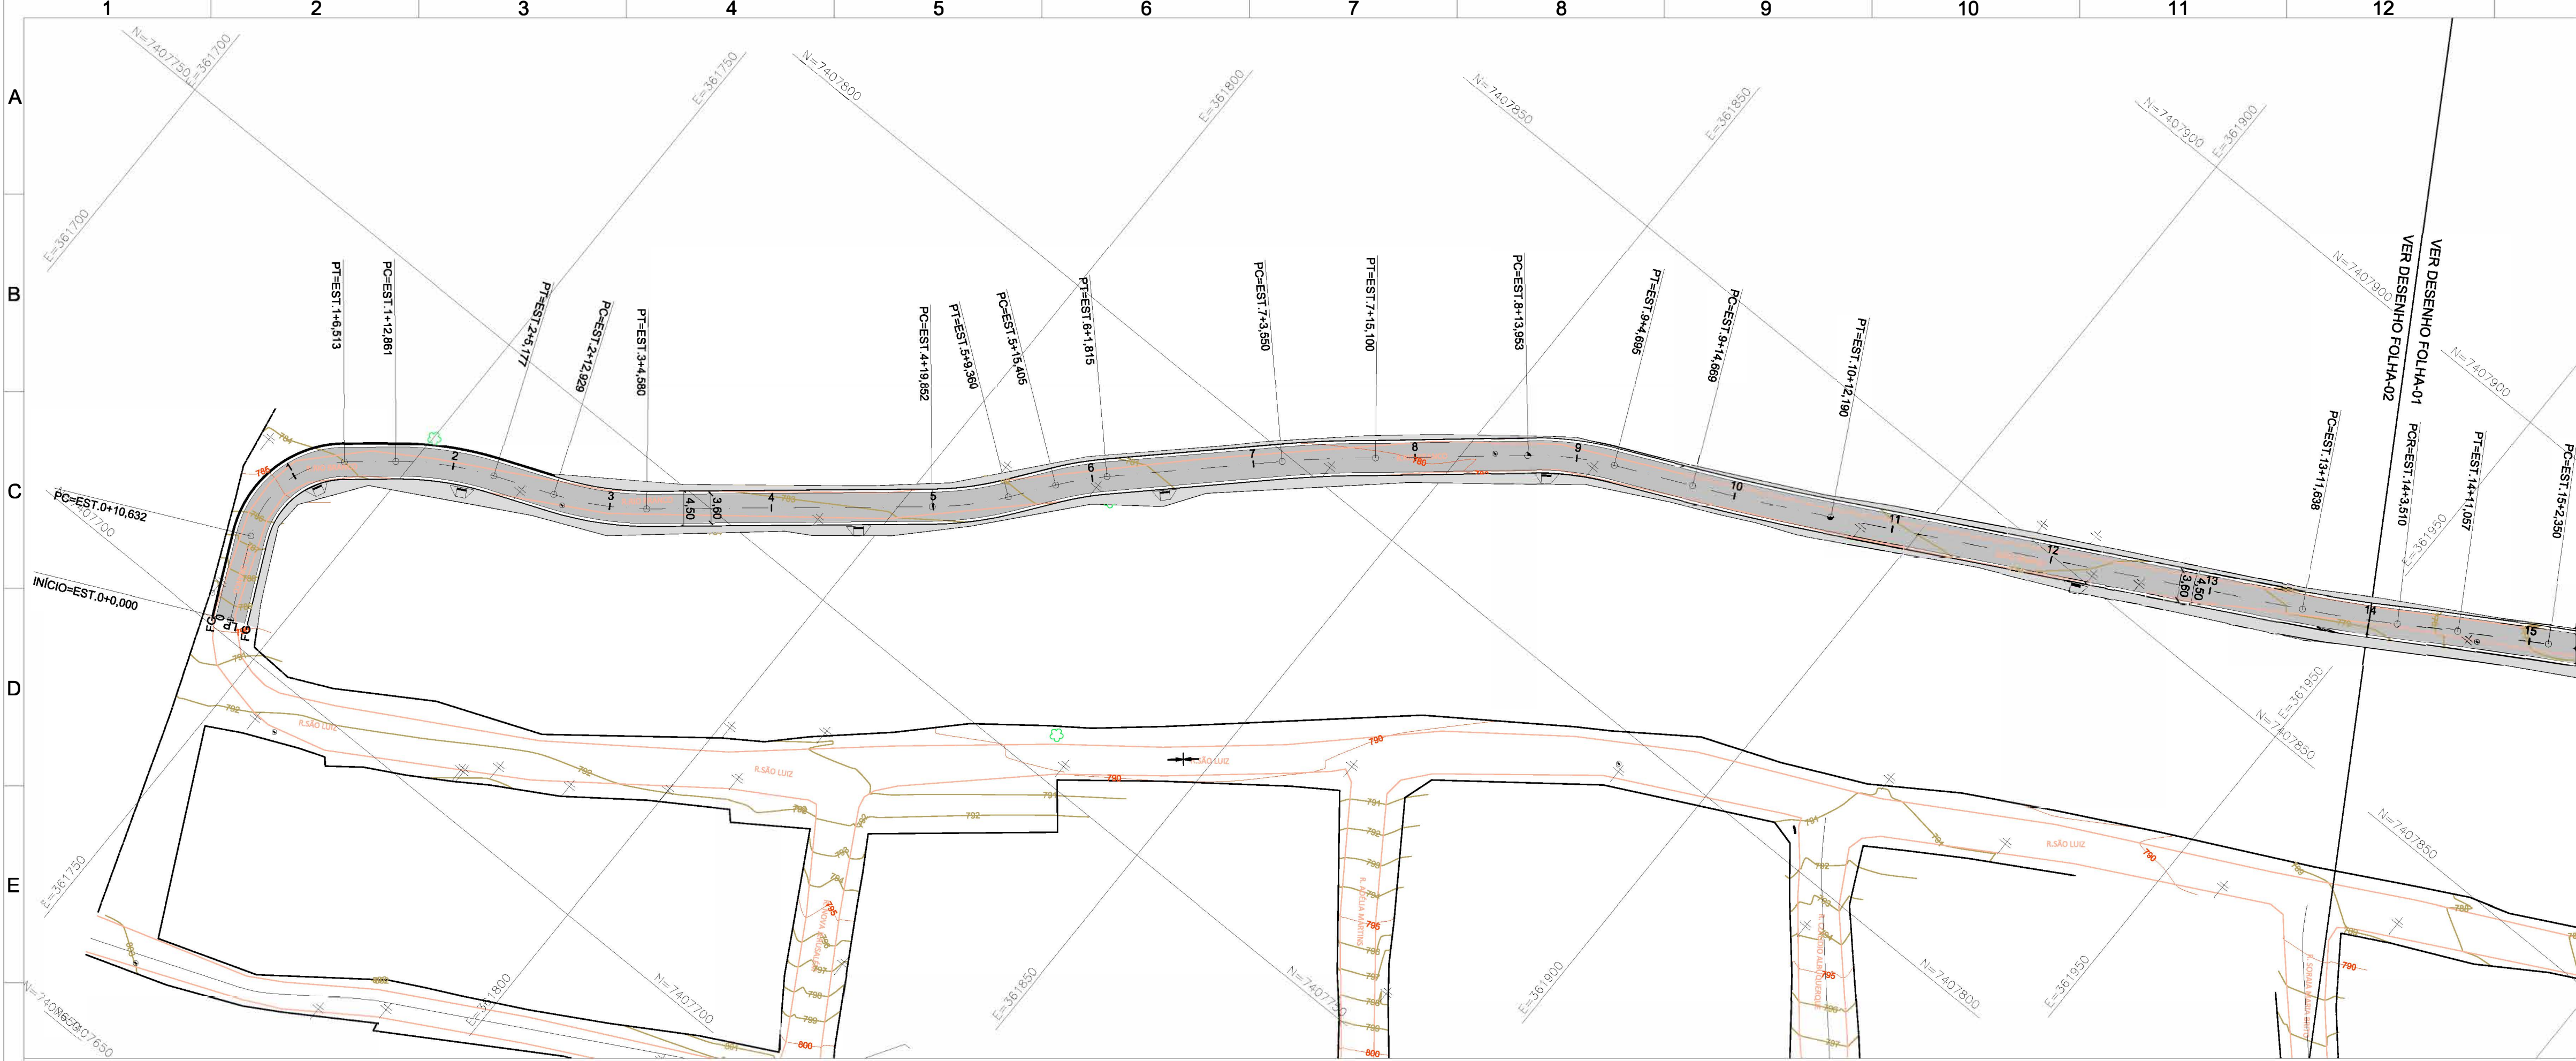

LEGENDA PLANTA			
100	ESTAQUEAMENTO		PAVIMENTO PROJETADO FLEXÍVEL
	SARJETA		RECAPEAMENTO
FG	GUIA		PASSEIO
LP	FIM DE GUIA		
	LIMITE DE PAVIMENTO		





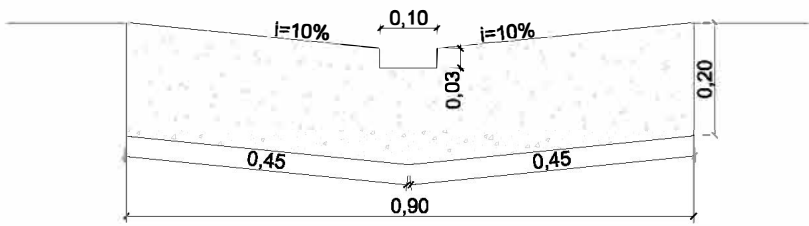


TABELA ESTIMATIVA DOS SERVIÇOS

ITEM	MATERIAL	QUANTIDADE TOTAL	UNIDADE
1	GUIA A CONSTRUIR	648,79	m
2	SARJETA A CONSTRUIR	648,79	m
3	RECAPEAMENTO (FRESA 5CM)	0,00	m2
4	PAVIMENTO A CONSTRUIR	1167,83	m2
5	PASSEIO A CONSTRUIR	387,75	m2
6	RAMPA DE ACESSIBILIDADE	8	un

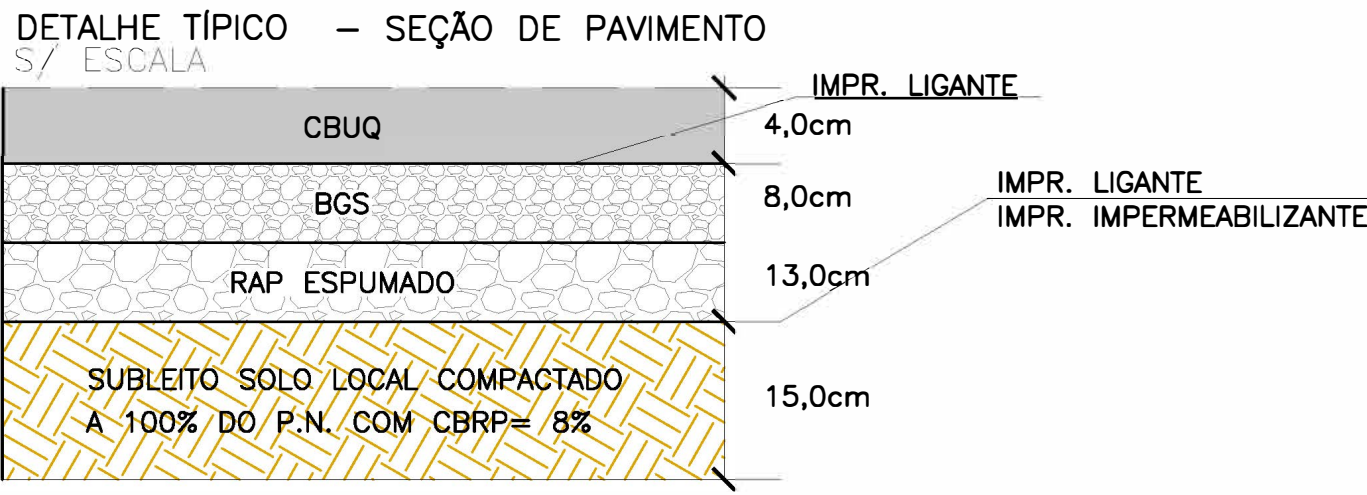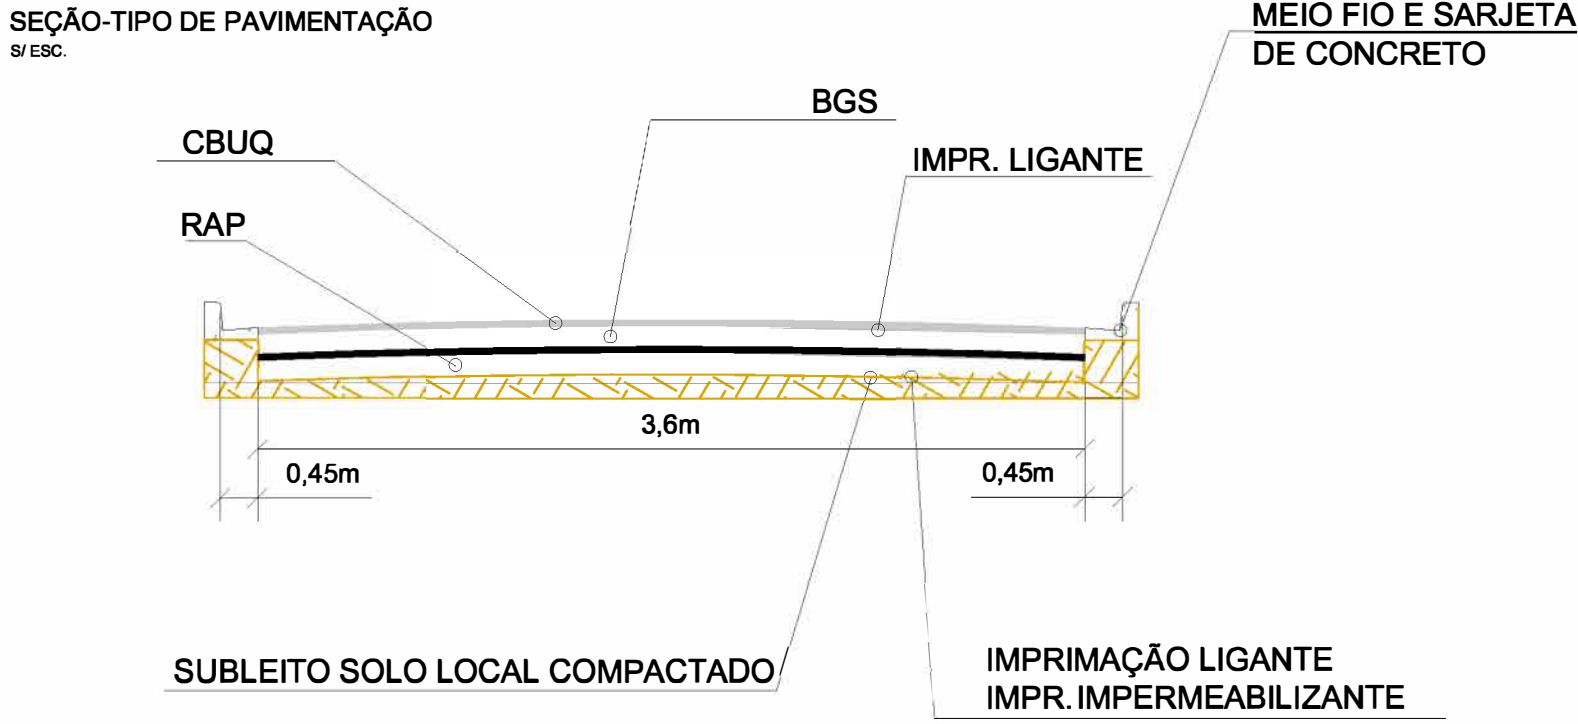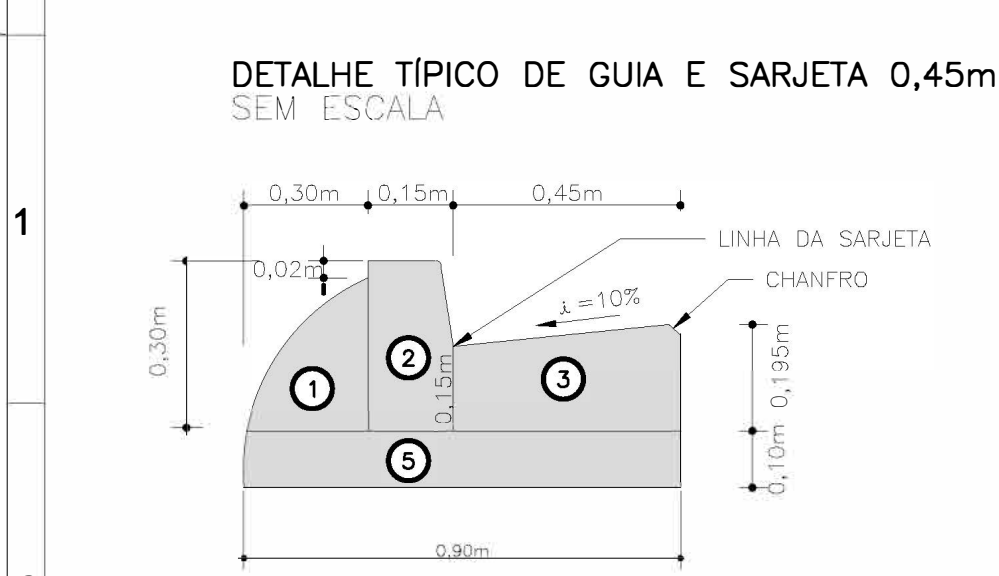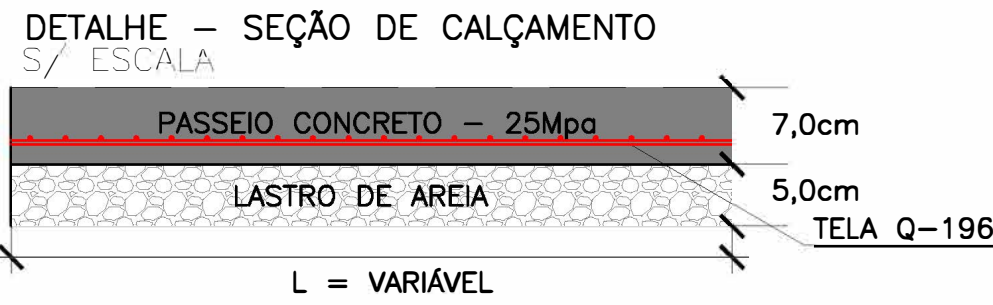

PROJETOS E ENGENHARIA LTDA.

Parque Domingos Luís, 207 - Jd São Paulo, São Paulo - SP.

CLIENTE: PREFEITURA MUNICIPAL DE ITAQUAQUECETUBA

PROJETO: PAVIMENTAÇÃO

R. RIO BRANCO - ITAQUAQUECETUBA/ SP

TÍTULO: PROJETO BÁSICO DE PAVIMENTAÇÃO

PLANTA E DETALHES

RESPONSÁVEL TÉCNICO: CINTIA HARUMI SICITO

CHIEFE

ART

ASSINATURA

FOLHA:

01/02

ESCALA:

1/500

REVISÃO:

01

REVISÃO: PAV. DATA: SET/23 DESCRIÇÃO: EMISSÃO: INICIAL: PAV. PB_PAV_F01_R00_RUA RIO BRANCO