
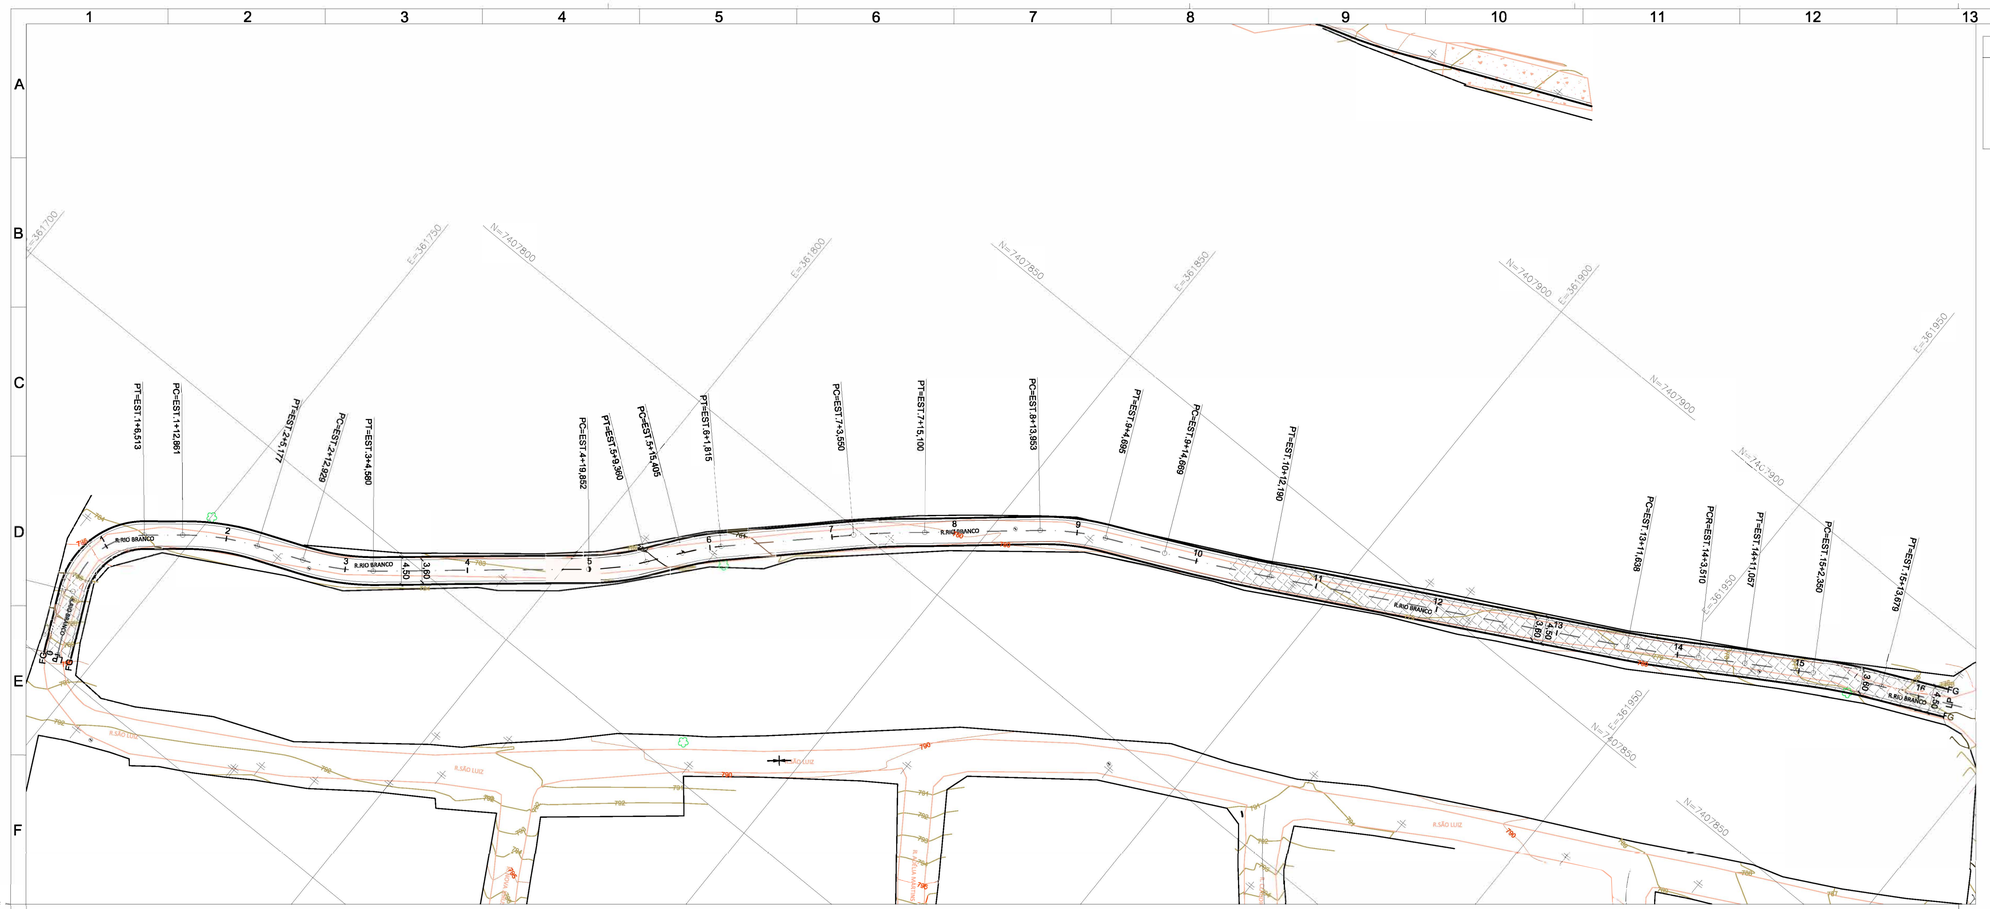


DETALHE TÍPICO – SEÇÃO DE PAVIMENTO PARA REFORÇO DO SUBLEITO

S/ ESCALA

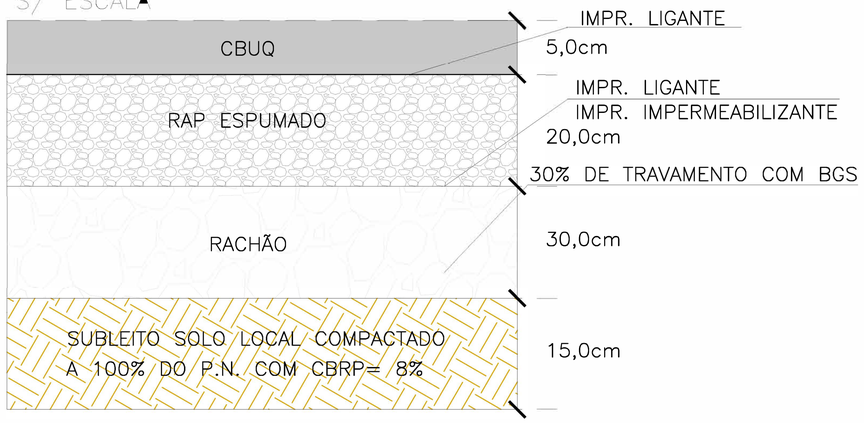

RGSE PROJETOS E ENGENHARIA

PROJETOS E ENGENHARIA LTDA.

Parque Domingos Luís, 207 - Jd São Paulo, São Paulo - SP.

[redacted]

CLIENTE: PREFEITURA MUNICIPAL DE ITAQUAQUECETUBA

PROJETO: REFORÇO DE SUBLEITO
R. RIO BRANCO - ITAQUAQUECETUBA/ SP

ETAPA: PROJETO BÁSICO DE REFORÇO DE SUBLEITO
PLANTA E DETALHAMENTO

FOLHA: 01/02

RESPONSÁVEL TÉCNICO: CINTIA HARUMI SICITO

CREA: [redacted] ART: [redacted] ASSINATURA: [redacted]

ESCALA: 1/500

REVISÃO: 00

REVISÃO R.00 | DATA SET/25 | DESCRIÇÃO EMISSÃO INICIAL | GEO PB_RSU_F01A02_R00_RUA RIO BRANCO

A1