


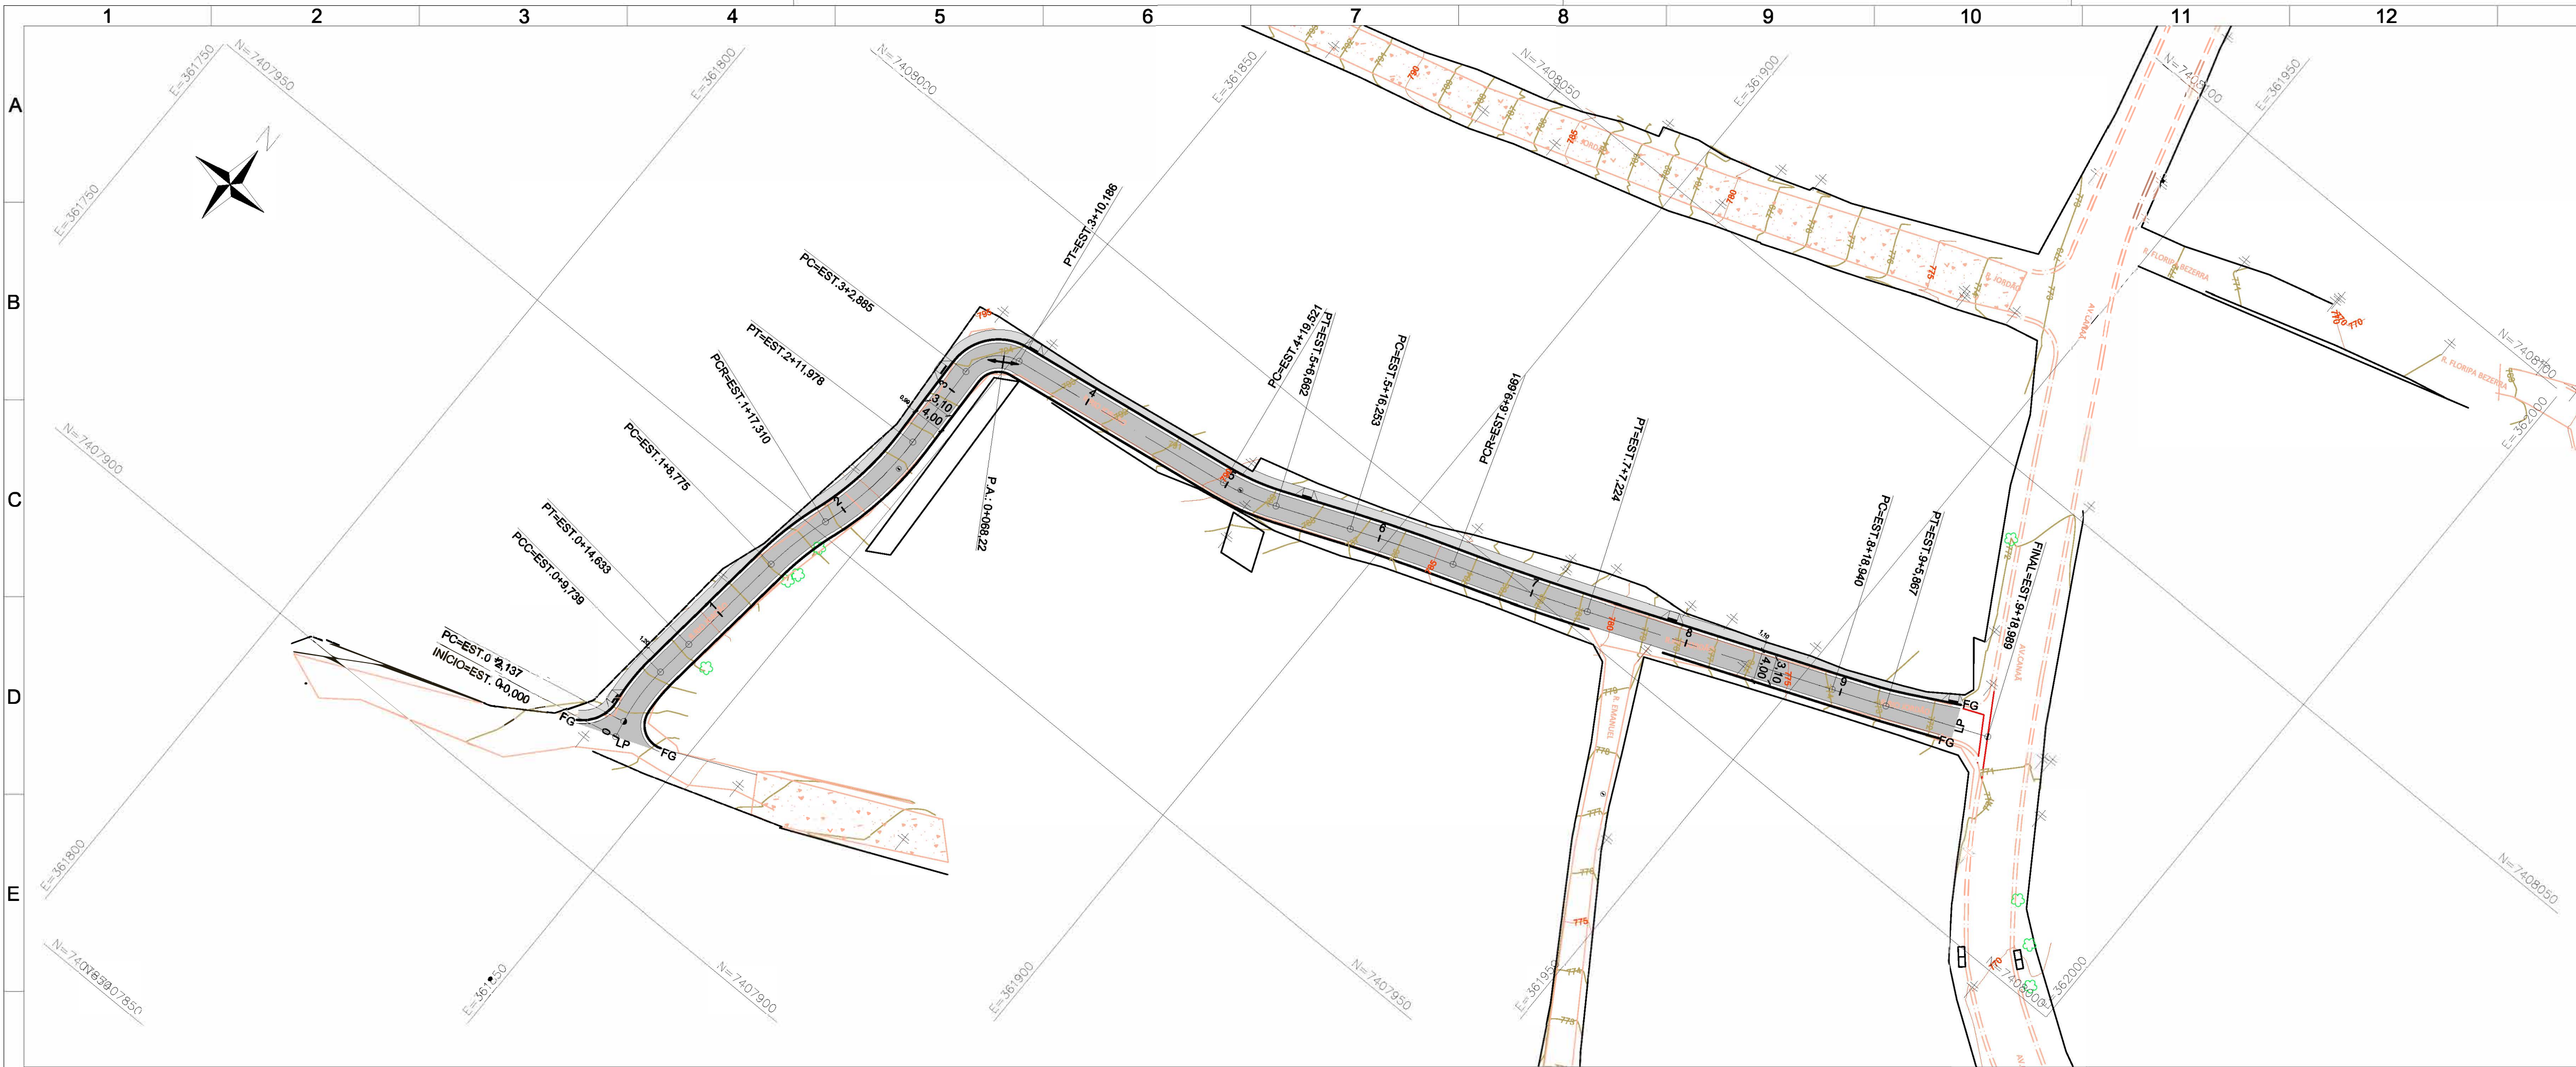

LEGENDA PLANTA

100

ESTAJAMENTO

—

SARJETA

—

GUIA

—

PASSEIO

FG

FIM DE GUIA

LP

LIMITE DE PAVIMENTO

PAVIMENTO PROJETADO FLEXÍVEL

RECAPEAMENTO

PASSEIO

DETALHE TÍPICO DE GUIA E SARJETA 0,45m
SEM ESCALA

0,30m

0,15m

0,45m

0,02m

0,10m

0,195m

0,80m

1

2

3

5

LINHA DA SARJETA

CHAFRE

$\Delta=10\%$

SEÇÃO-TIPO DE PAVIMENTAÇÃO
S/ ESC.

CBUQ

RAP

BGS

IMPR. LIGANTE

MEIO FIO E SARJETA DE CONCRETO

0,45m

3,6m

0,45m

SUBLEITO SOLO LOCAL COMPACTADO

IMPRIMAÇÃO LIGANTE IMPR. IMPERMEABILIZANTE

DETALHE DE SARJETÃO
ESCALA 1:20

$i=10\%$

$i=10\%$

0,03

0,45

0,45

0,90

0,20

DETALHE TÍPICO – SEÇÃO DE PAVIMENTO
S/ ESCALA

CBUQ

BGS

RAP ESPUMADO

SUBLEITO SOLO LOCAL COMPACTADO A 100% DO P.N. COM CBRP= 8%

IMPR. LIGANTE

IMPR. LIGANTE IMPR. IMPERMEABILIZANTE

4,0cm

8,0cm

13,0cm

15,0cm

DETALHE – SEÇÃO DE CALÇAMENTO
S/ ESCALA

PASSEIO CONCRETO – 25Mpa

LASTRO DE AREIA

7,0cm

5,0cm

TELA Q-196

L = VARIÁVEL

TABELA 1 – ESTIMATIVA DOS SERVIÇOS

ITEM	MATERIAL	QUANTIDADE TOTAL	UNIDADE
1	GUIA A CONSTRUIR	361,00	m
2	SARJETA A CONSTRUIR	361,00	m
3	RECAPEAMENTO (FRESA 5CM)	0,00	m2
4	PAVIMENTO A CONSTRUIR	614,65	m2
5	PASSEIO A CONSTRUIR	362,04	m2
6	RAMPA DE ACESSIBILIDADE	0	UNID.

RGSE

PROJETOS E ENGENHARIA

PROJETOS E ENGENHARIA LTDA.

Parque Domingos Luís, 207 - Jd São Paulo, São Paulo - SP.

CLIENTE: PREFEITURA MUNICIPAL DE ITAQUAQUECETUBA

PROJETO: PAVIMENTAÇÃO R. RIO JORDÃO - ITAQUAQUECETUBA/ SP

TÍTULO: PROJETO BÁSICO DE PAVIMENTAÇÃO PLANTA E DETALHES

RESPONSÁVEL TÉCNICO: CINTIA HARUMI SICITO

CREIA

ART

ASSINATURA

ESCALA: 1/500

REVISO: 01

FOLHA: 01