
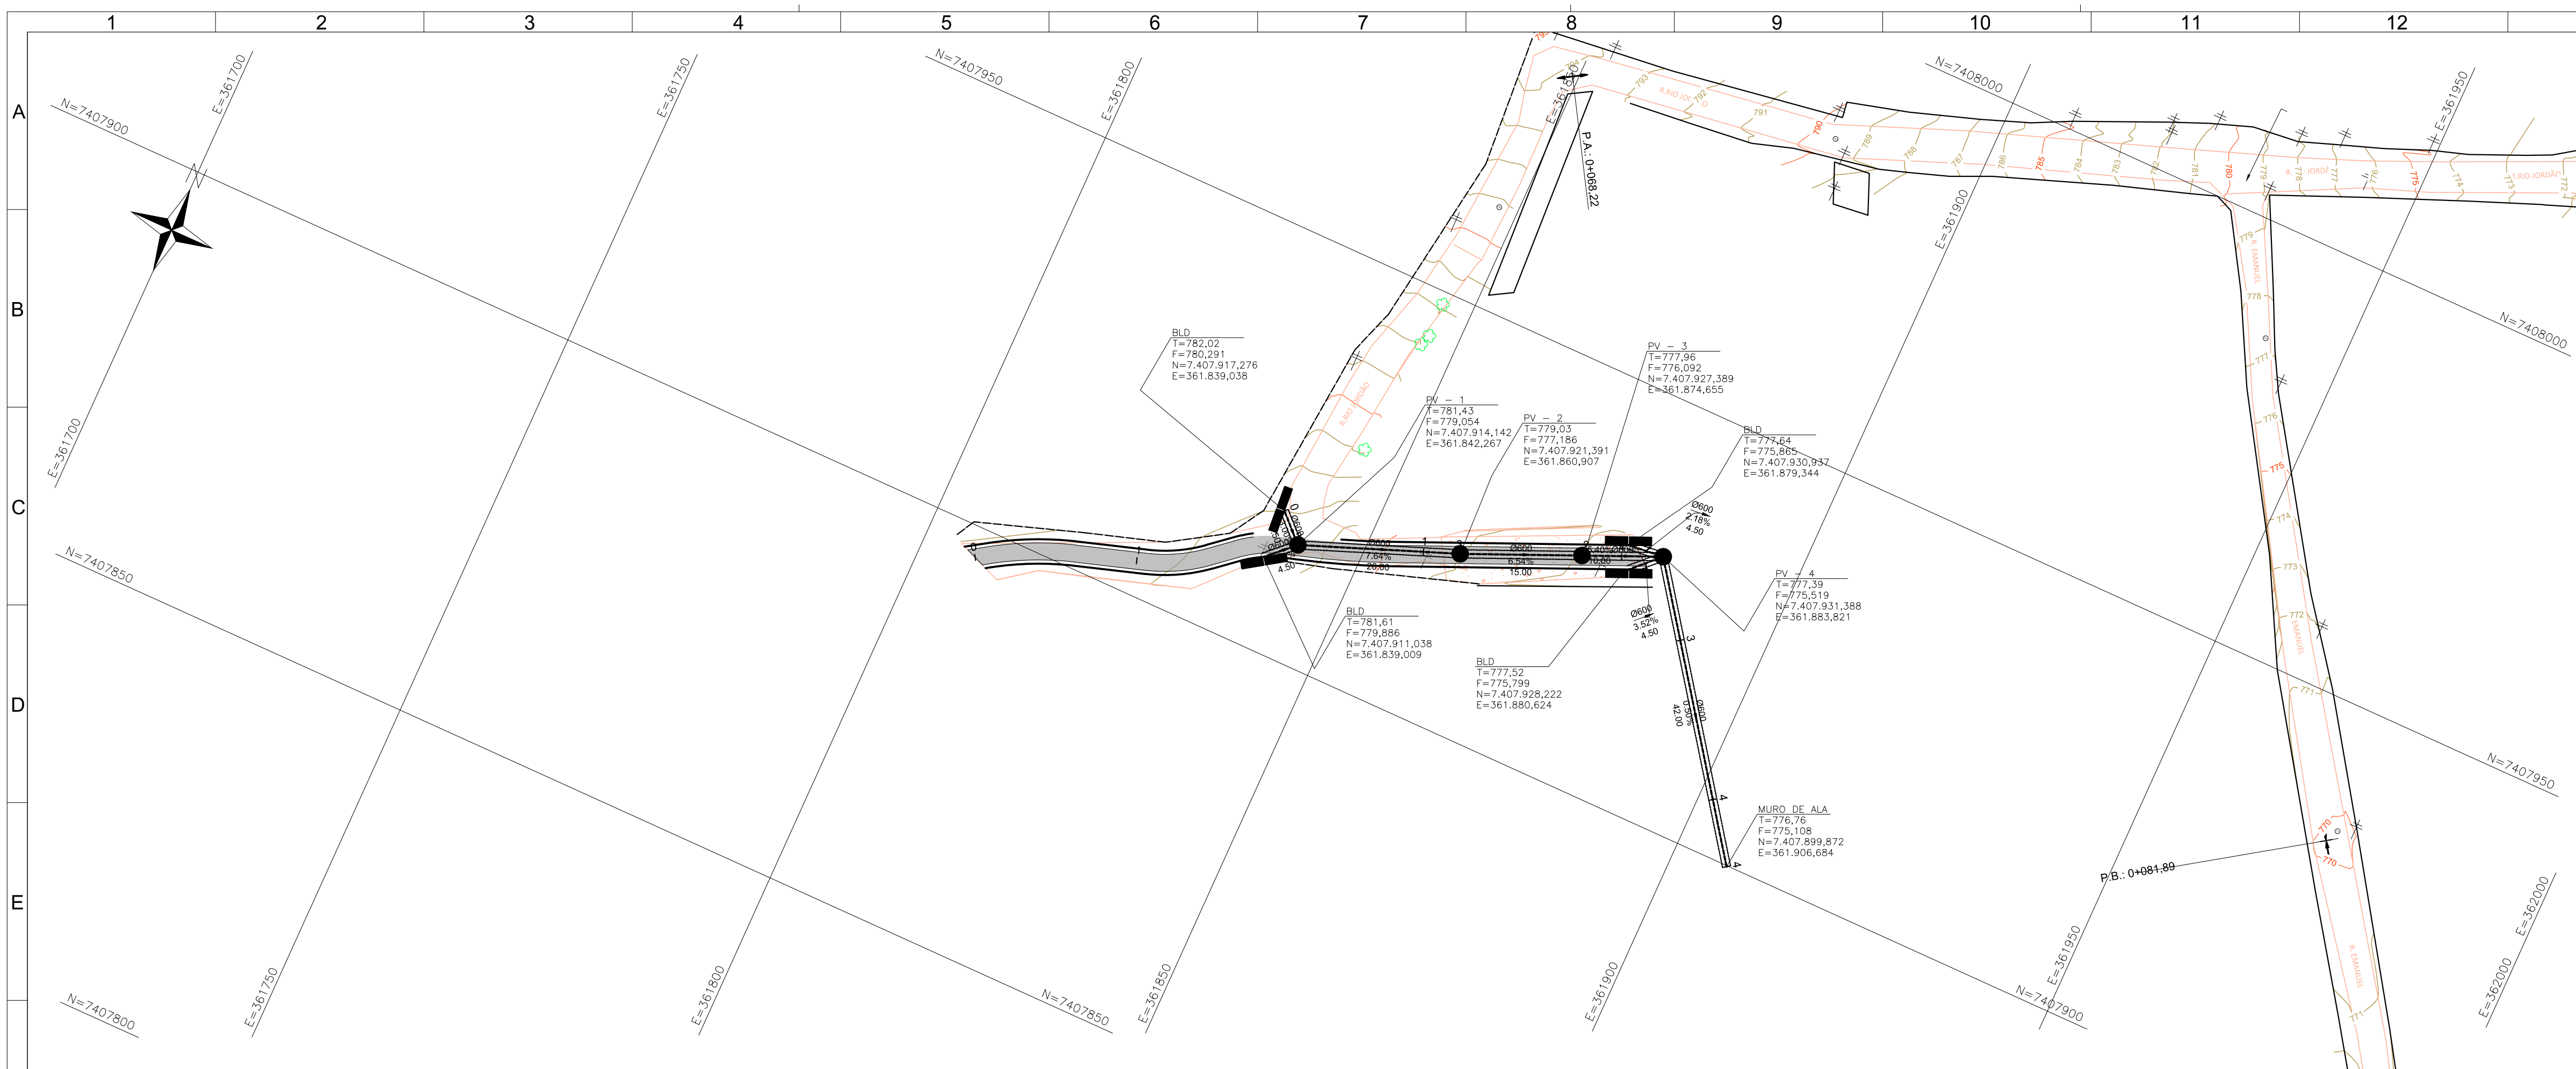
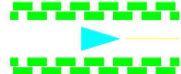


 

LEGENDA PLANTA

	BOCA DE LOBO SIMPLES – PROJETADA
	BOCA DE LOBO DUPLA – PROJETADA
	BOCA DE LOBO TRIPLA – PROJETADA
	BOCA DE LEÃO SIMPLES – PROJETADA
	BOCA DE LEÃO DUPLA – PROJETADA
	BOCA DE LOBO DUPLA – EXISTENTE
	POÇO DE VISITA – EXISTENTE
	POÇO DE VISITA – PROJETADO
	GALERIA TUBULAR – PROJETADA
	GALERIA TUBULAR – EXISTENTE
	MURO ALA – PROJETADO

DRENAGEM - RUA SEM SAÍDA		
	IMPLANTAÇÃO DE BOCA DE LOBO DUPLA	4 un.
	IMPLANTAÇÃO DE PV	4 un.
	ESTAQUEAMENTO	82,54 m ²
	IMPLANTAÇÃO TUBO BSTC	105,00 m
	MURO DE ALA	1,00 un.
	GUIA EXISTENTE	
	SARJETA EXISTENTE	