


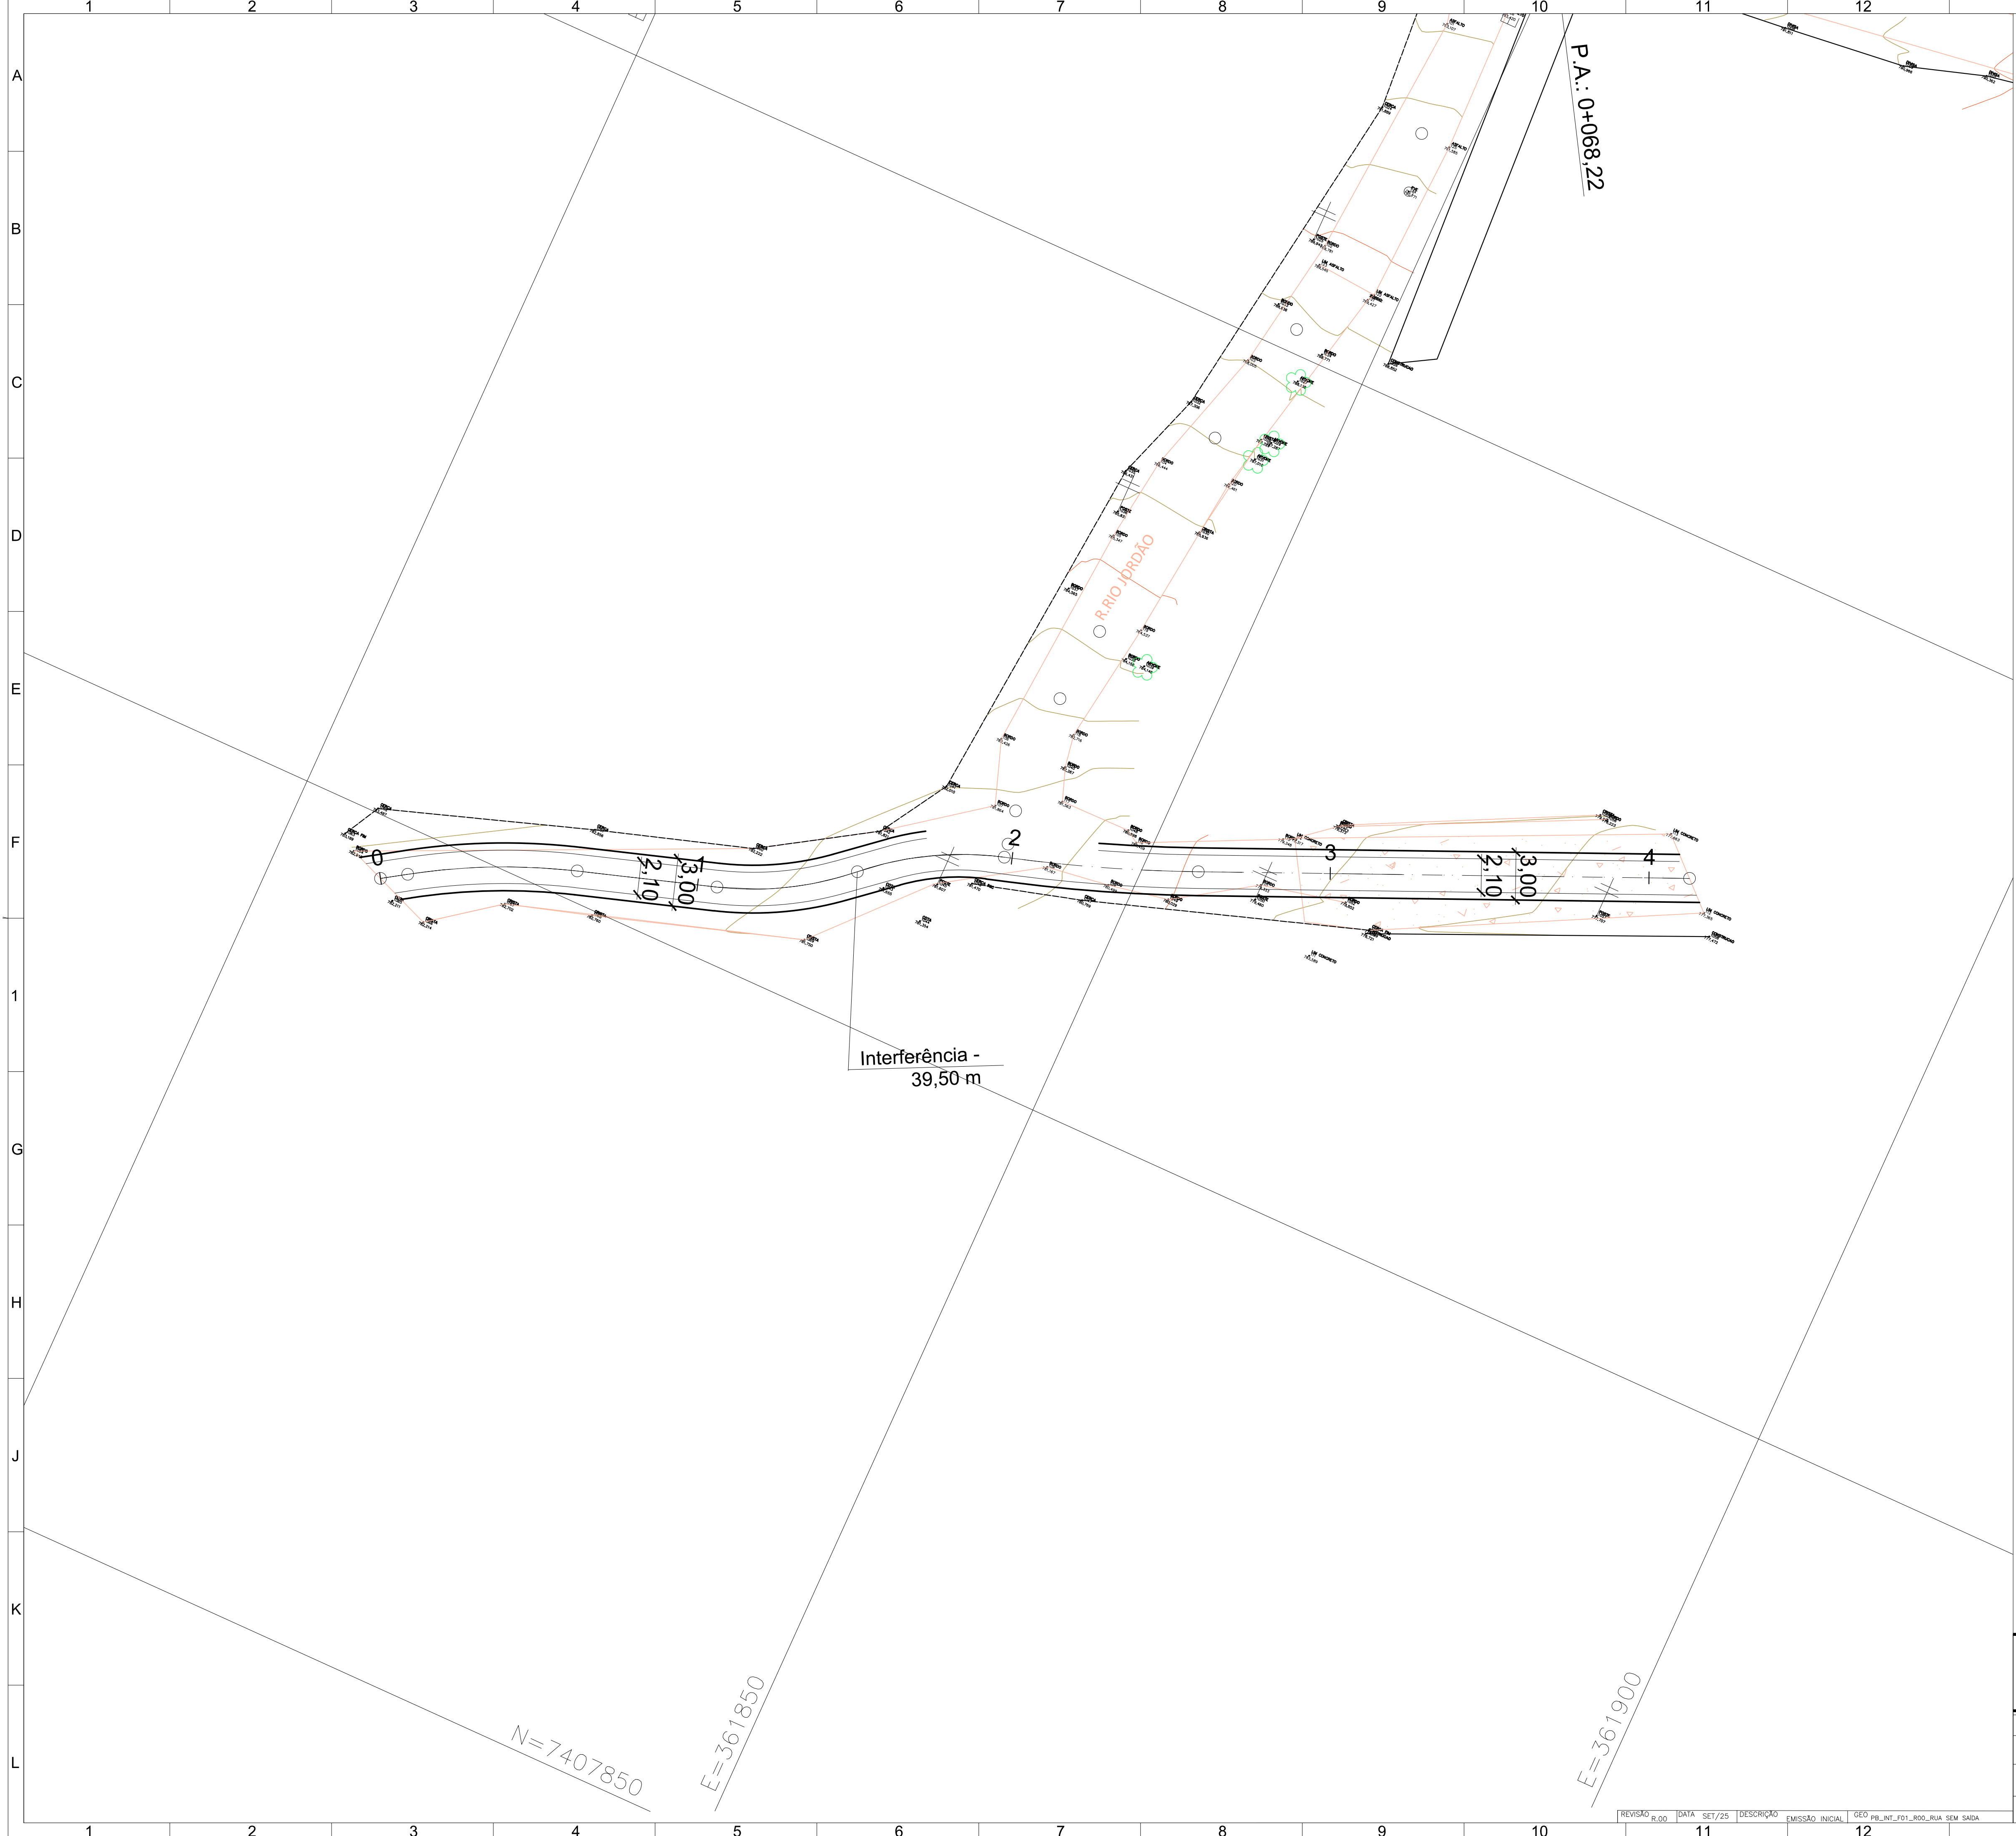

LEGENDA PLANTA

INTERFERÊNCIA - 39,50 M



PROJETOS E ENGENHARIA LTDA.
Parque Domingos Luis, 207 - Jd São Paulo, São Paulo - SP

CLIENTE	PREFEITURA MUNICIPAL DE ITAQUAQUECETUBA			FOLHA
PROJETO	INTERFERÊNCIA			ESCALA: 1/500 REVISÃO: 00
INTERFERÊNCIA	R. SEM SAÍDA - ITAQUAQUECETUBA/ SP			
EDIF.	PROJETO BÁSICO DE INTERFERÊNCIA			
PLANTA	PLANTA			
RESPONSÁVEL TÉCNICO	CREA	ART	DESENHO	
CINTIA HARUMI SICITO				