


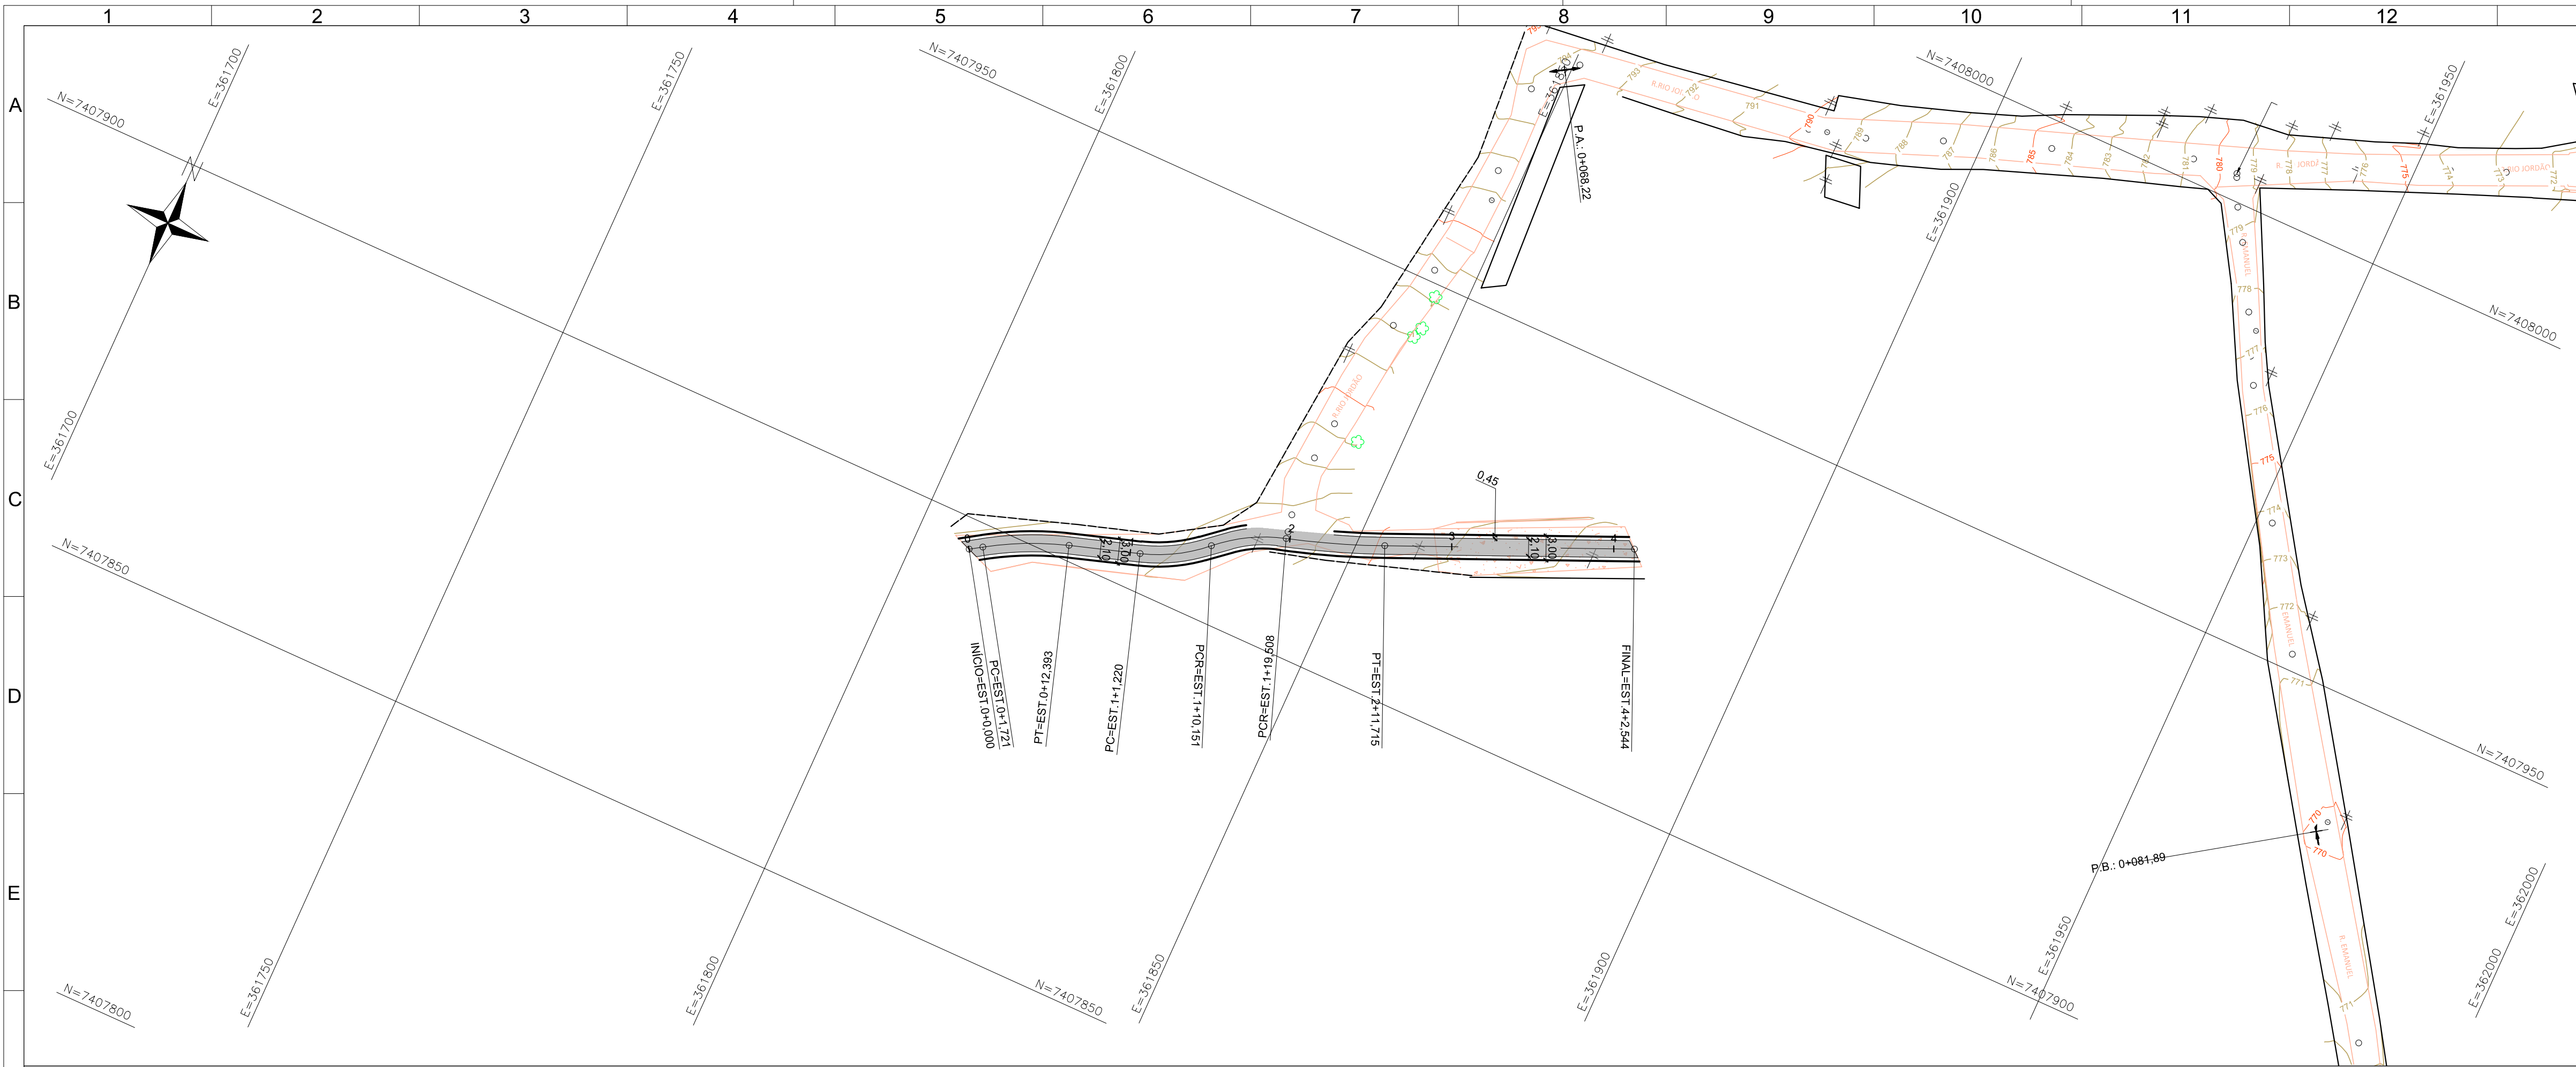

LEGENDA PLANTA

100

ESTAKEAMENTO

—

SARJETA

—

GUIA

FG

FIM DE GUIA


LP

LIMITE DE PAVIMENTO

PAVIMENTO PROJETADO FLEXÍVEL

RECAPEAMENTO

PASSEIO

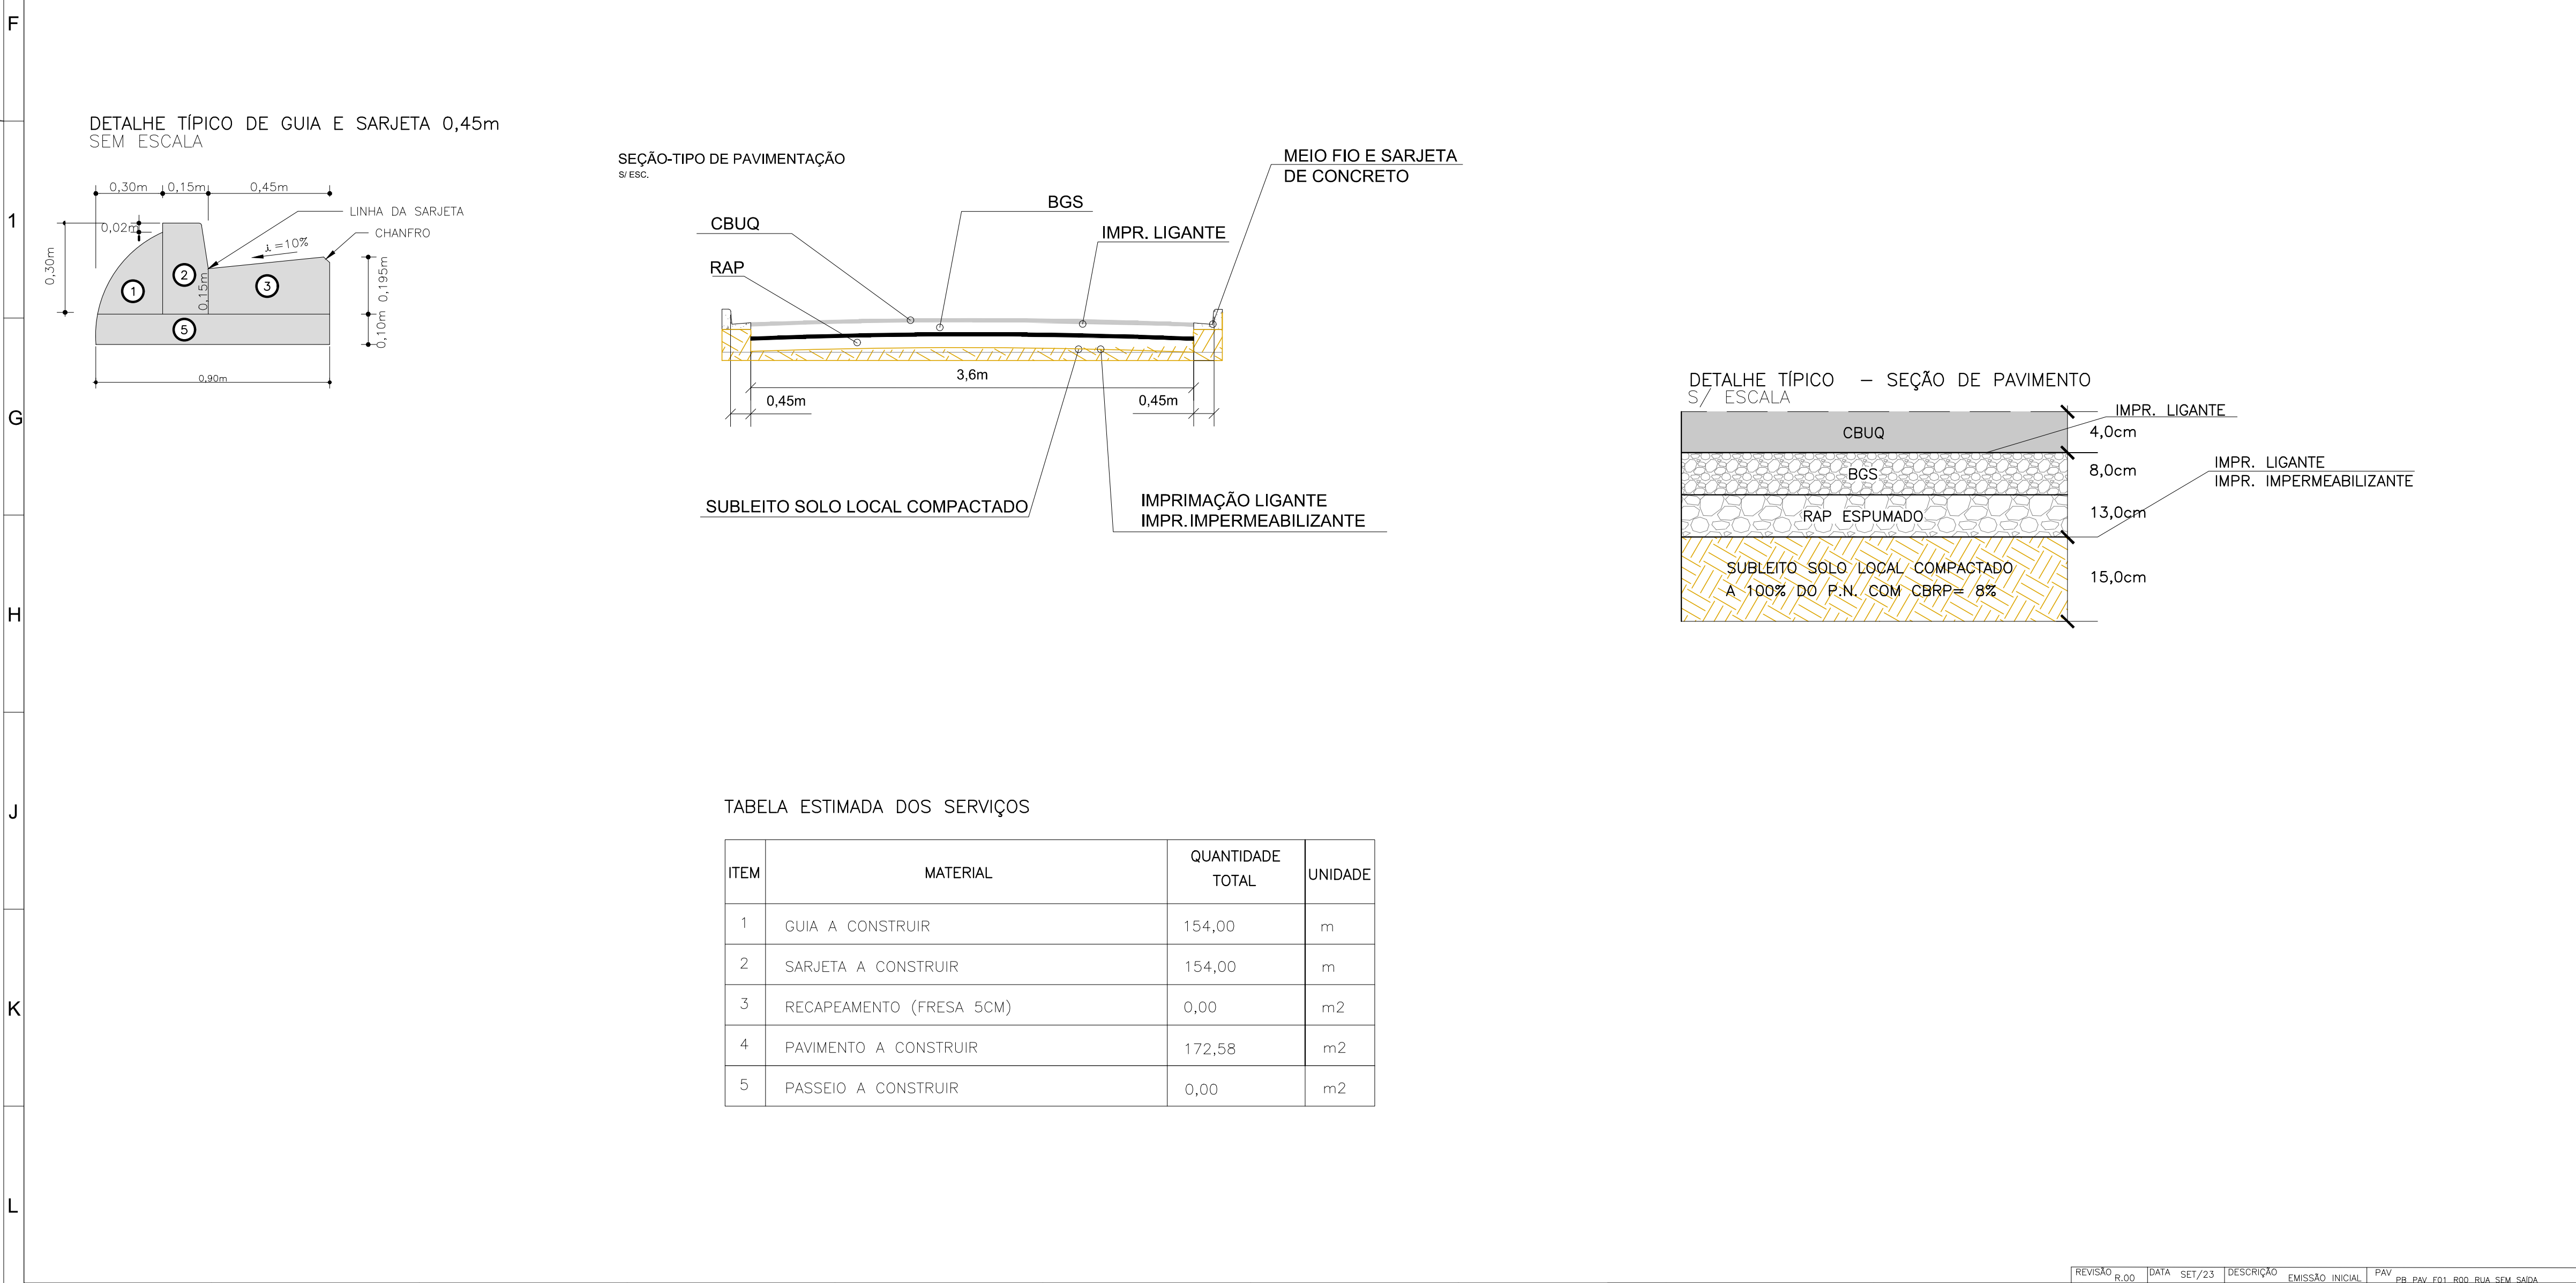

RGSE

PROJETOS E ENGENHARIA

PROJETOS E ENGENHARIA LTDA.

Parque Domingos Luis, 207 - Jd São Paulo, São Paulo - SP.

CLIENTE: PREFEITURA MUNICIPAL DE ITAQUAQUECETUBA

PROJETO: PAVIMENTAÇÃO R. SEM SAÍDA - ITAQUAQUECETUBA/ SP

EXECL: PROJETO BÁSICO DE PAVIMENTAÇÃO PLANTA E DETALHES

RESPONSÁVEL TÉCNICO: CINTIA HARUMI SICITO

CREA: ART: ASSINATURA

ESCALA: 1/500

REVISÃO: 01