



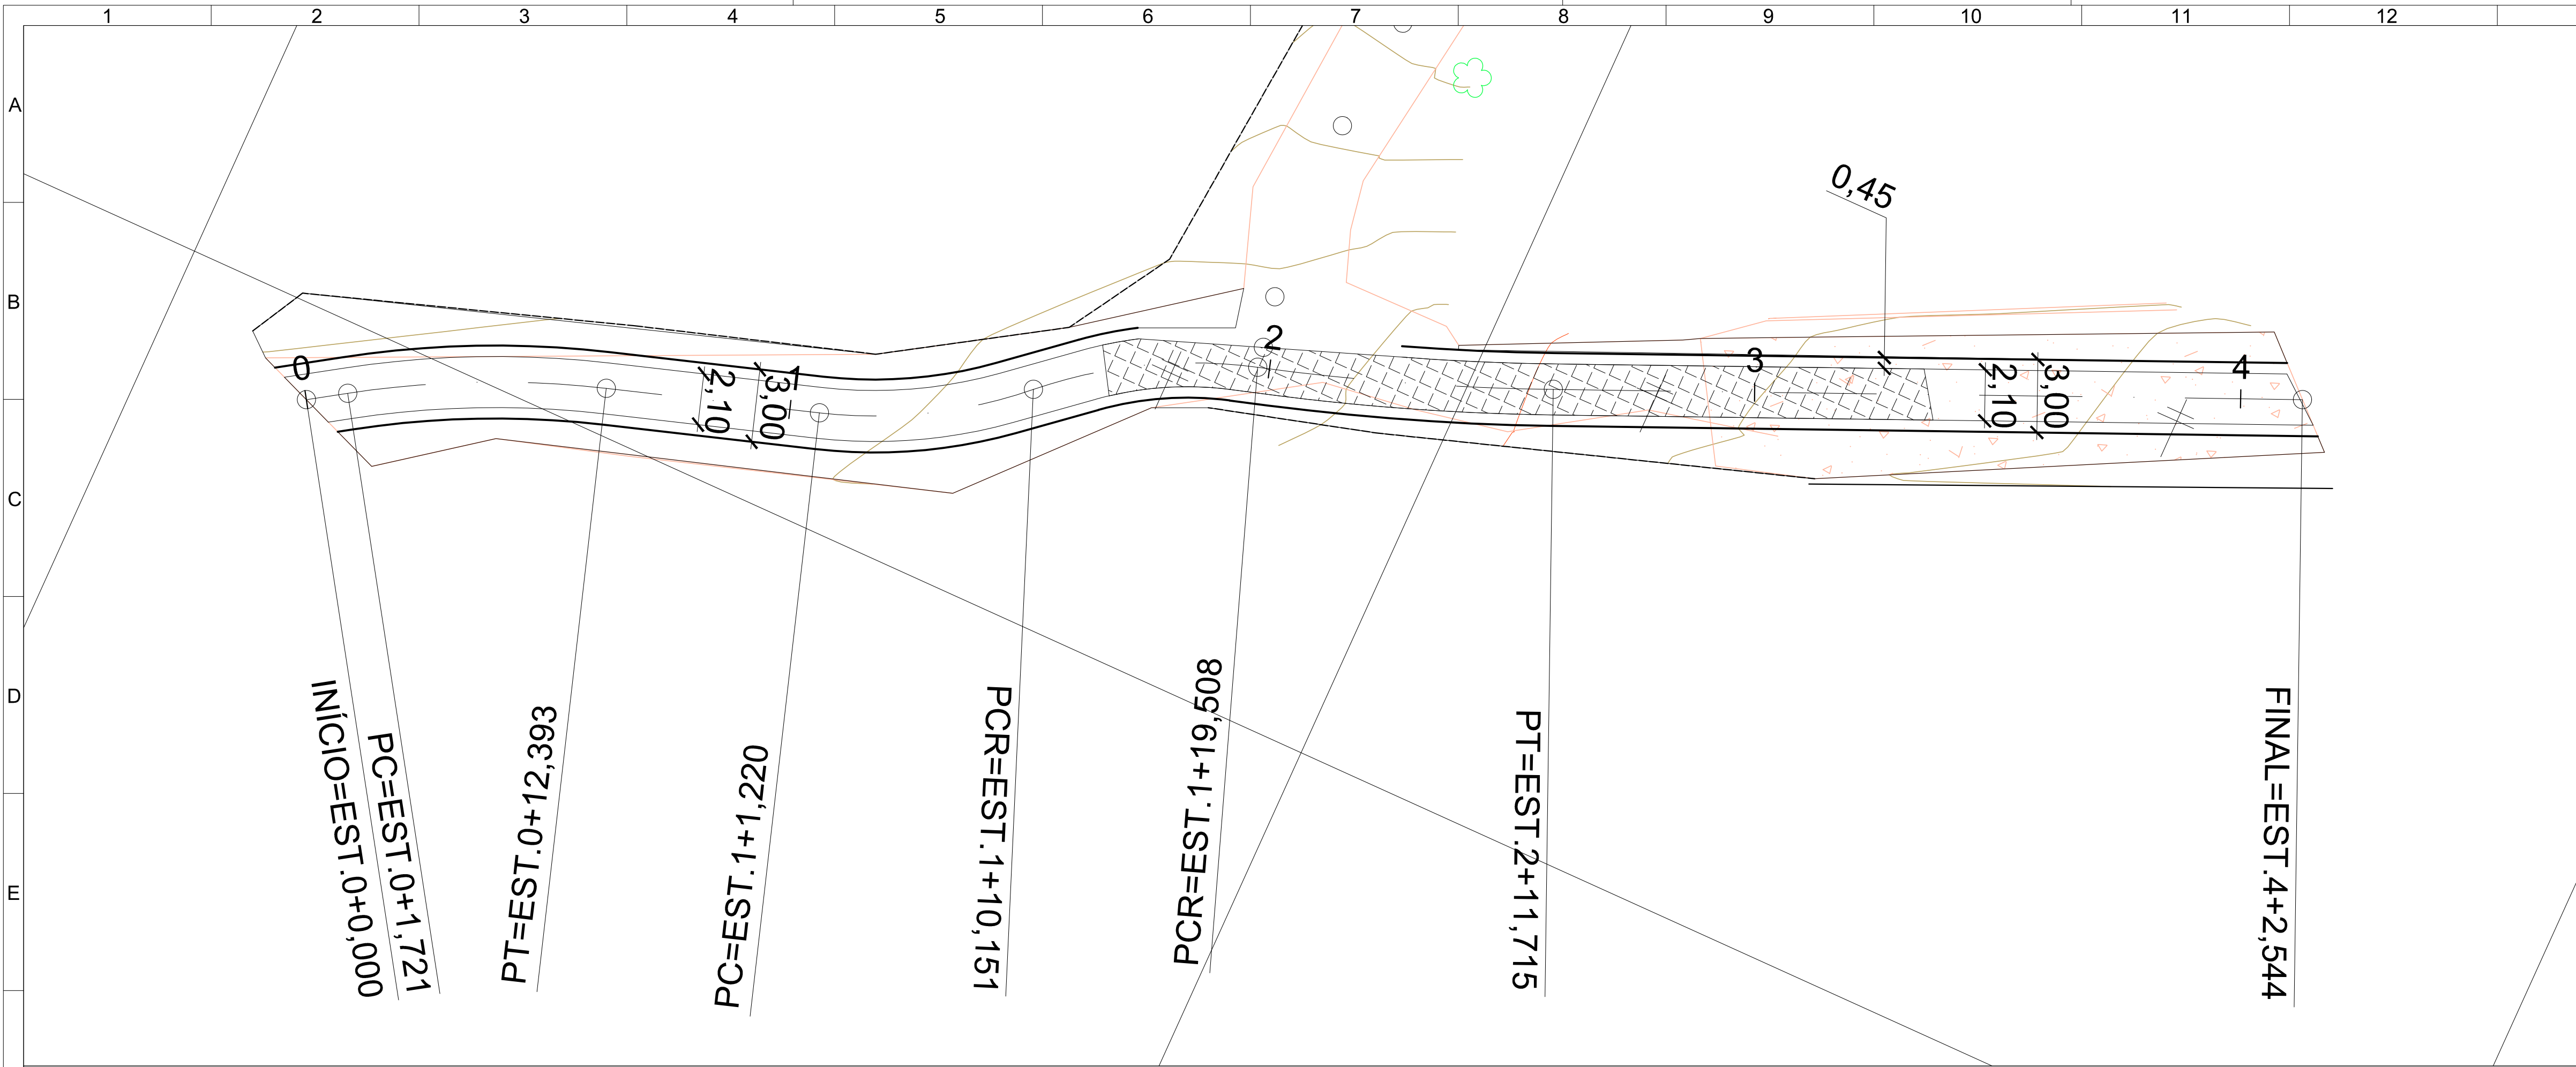

LEGENDA PLANTA

Reforço de Subleito - 69,67 m²

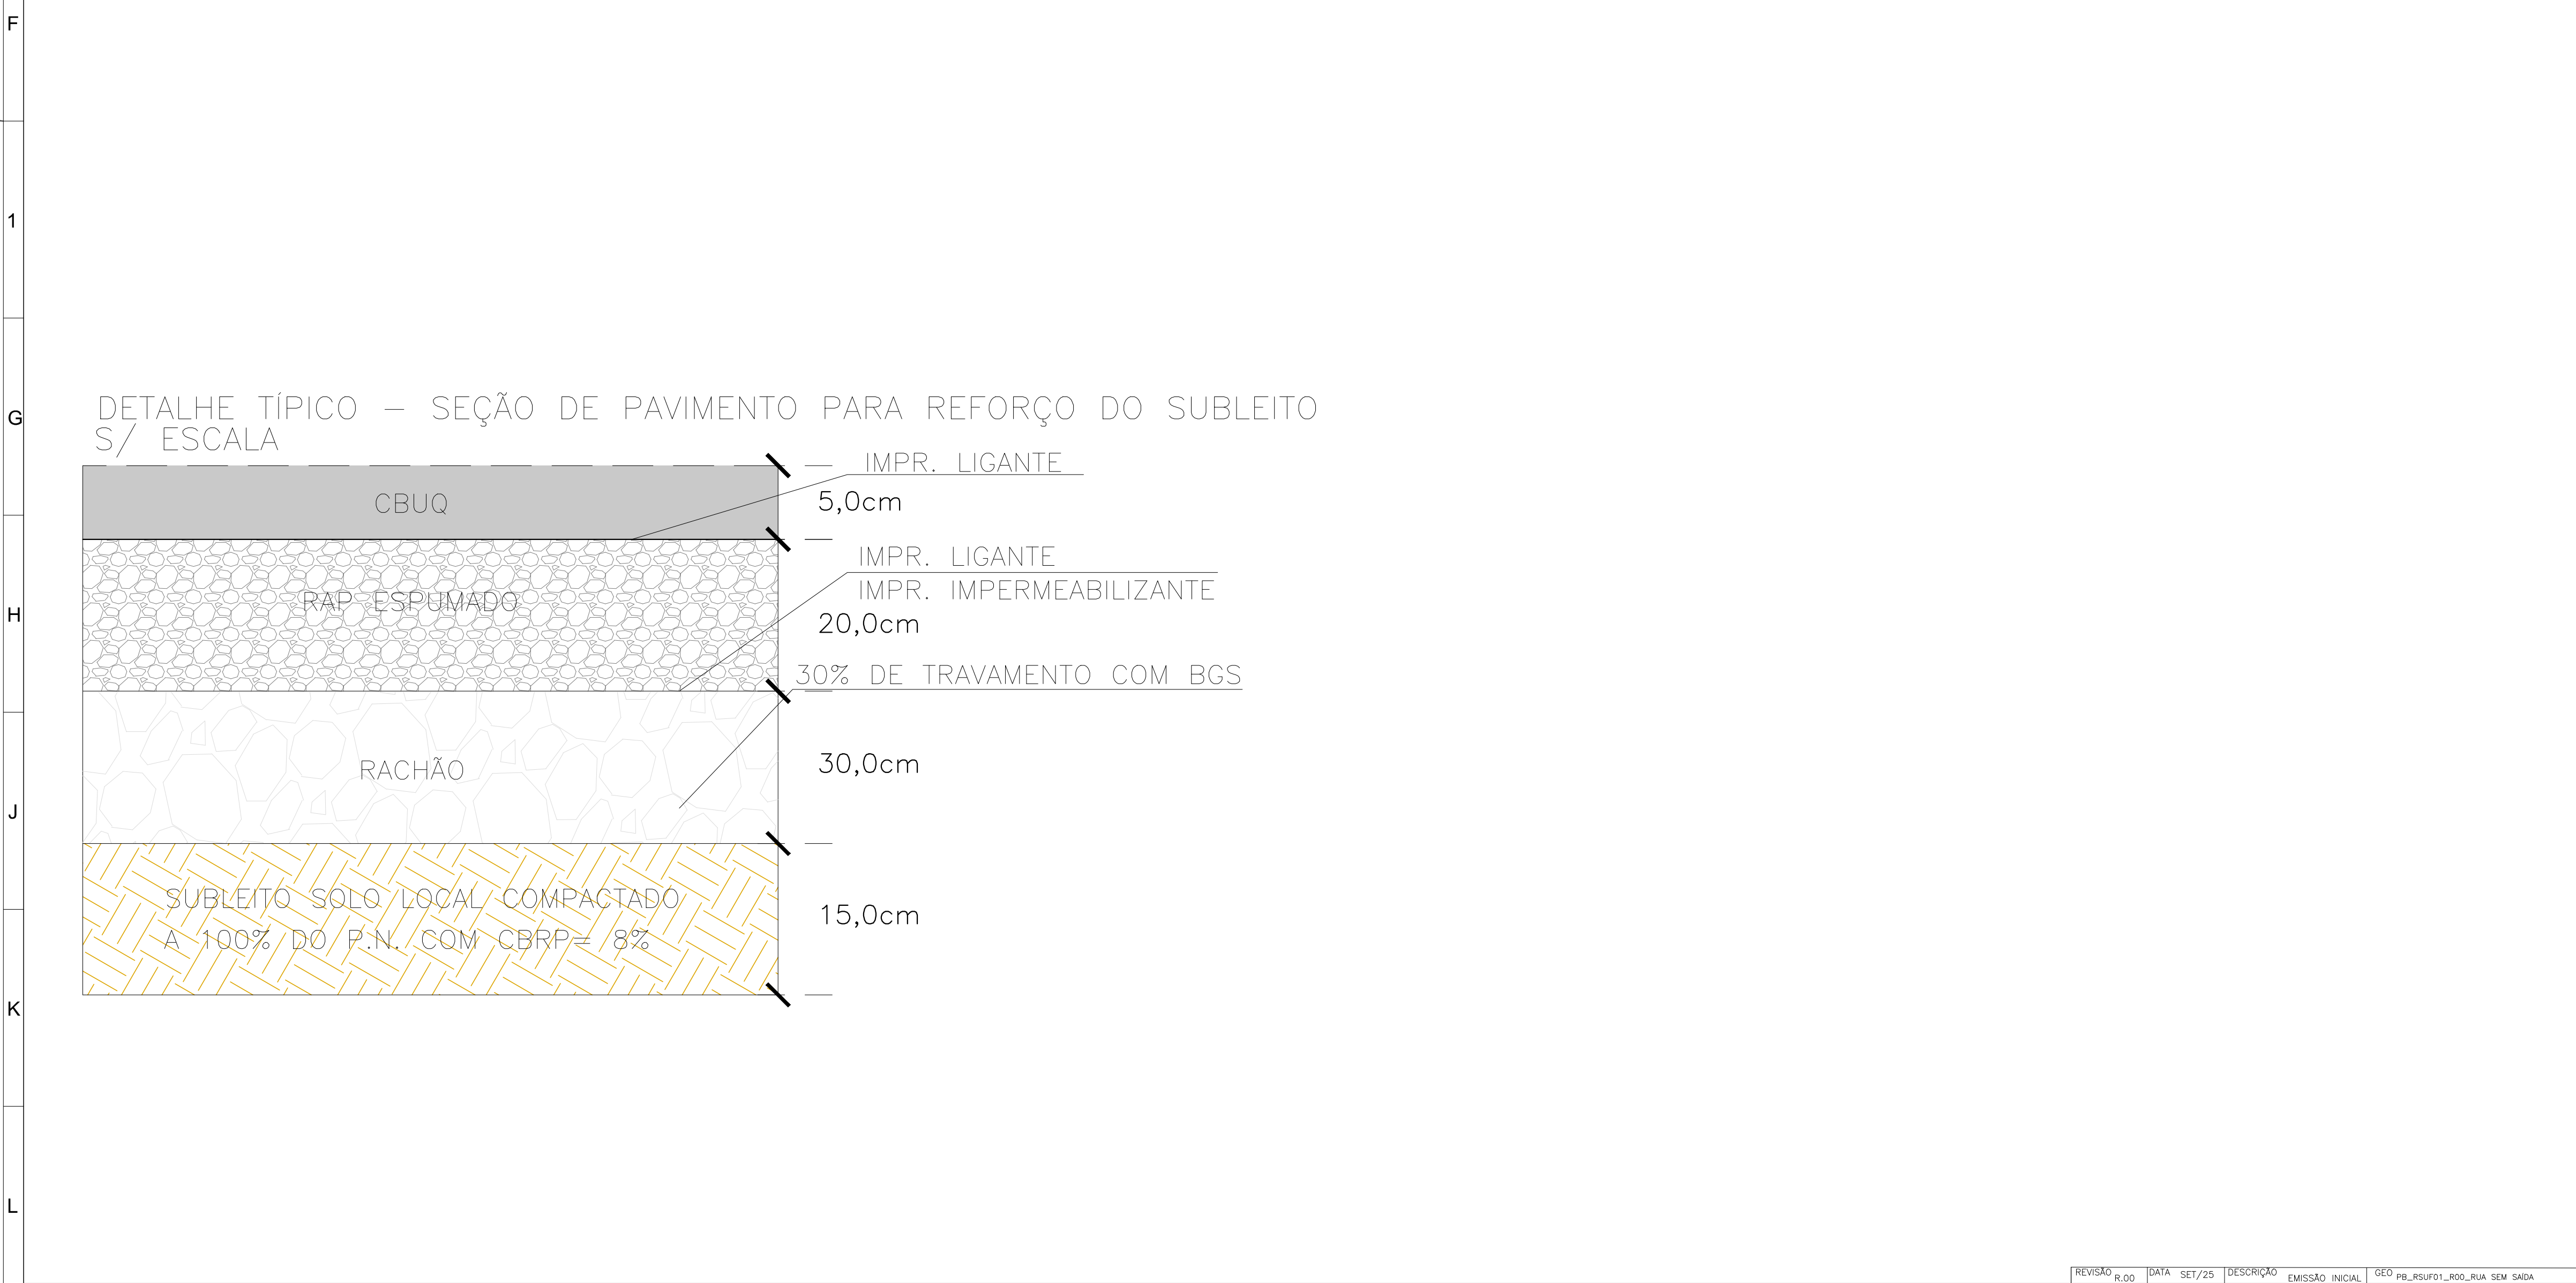

RGSE

PROJETOS E ENGENHARIA

PROJETOS E ENGENHARIA LTDA.  
Parque Domingos Luís, 207 - Jd São Paulo, São Paulo - SP.

CLIENTE: PREFEITURA MUNICIPAL DE ITAQUAQUECETUBA

PROJETO: REFORÇO DO SUBLEITO

R. SEM SAÍDA - ITAQUAQUECETUBA/ SP

EQPA: PROJETO BÁSICO DE REFORÇO DO SUBLEITO

PLANTA E DETALHAMENTO

RESPONSÁVEL TÉCNICO: CINTIA HARUMI SICITO

CREA: [REDACTED]

ART: [REDACTED]

ASSINATURA: [REDACTED]

ESCALA: 1/500

REVISÃO: 00

FOLHA: