




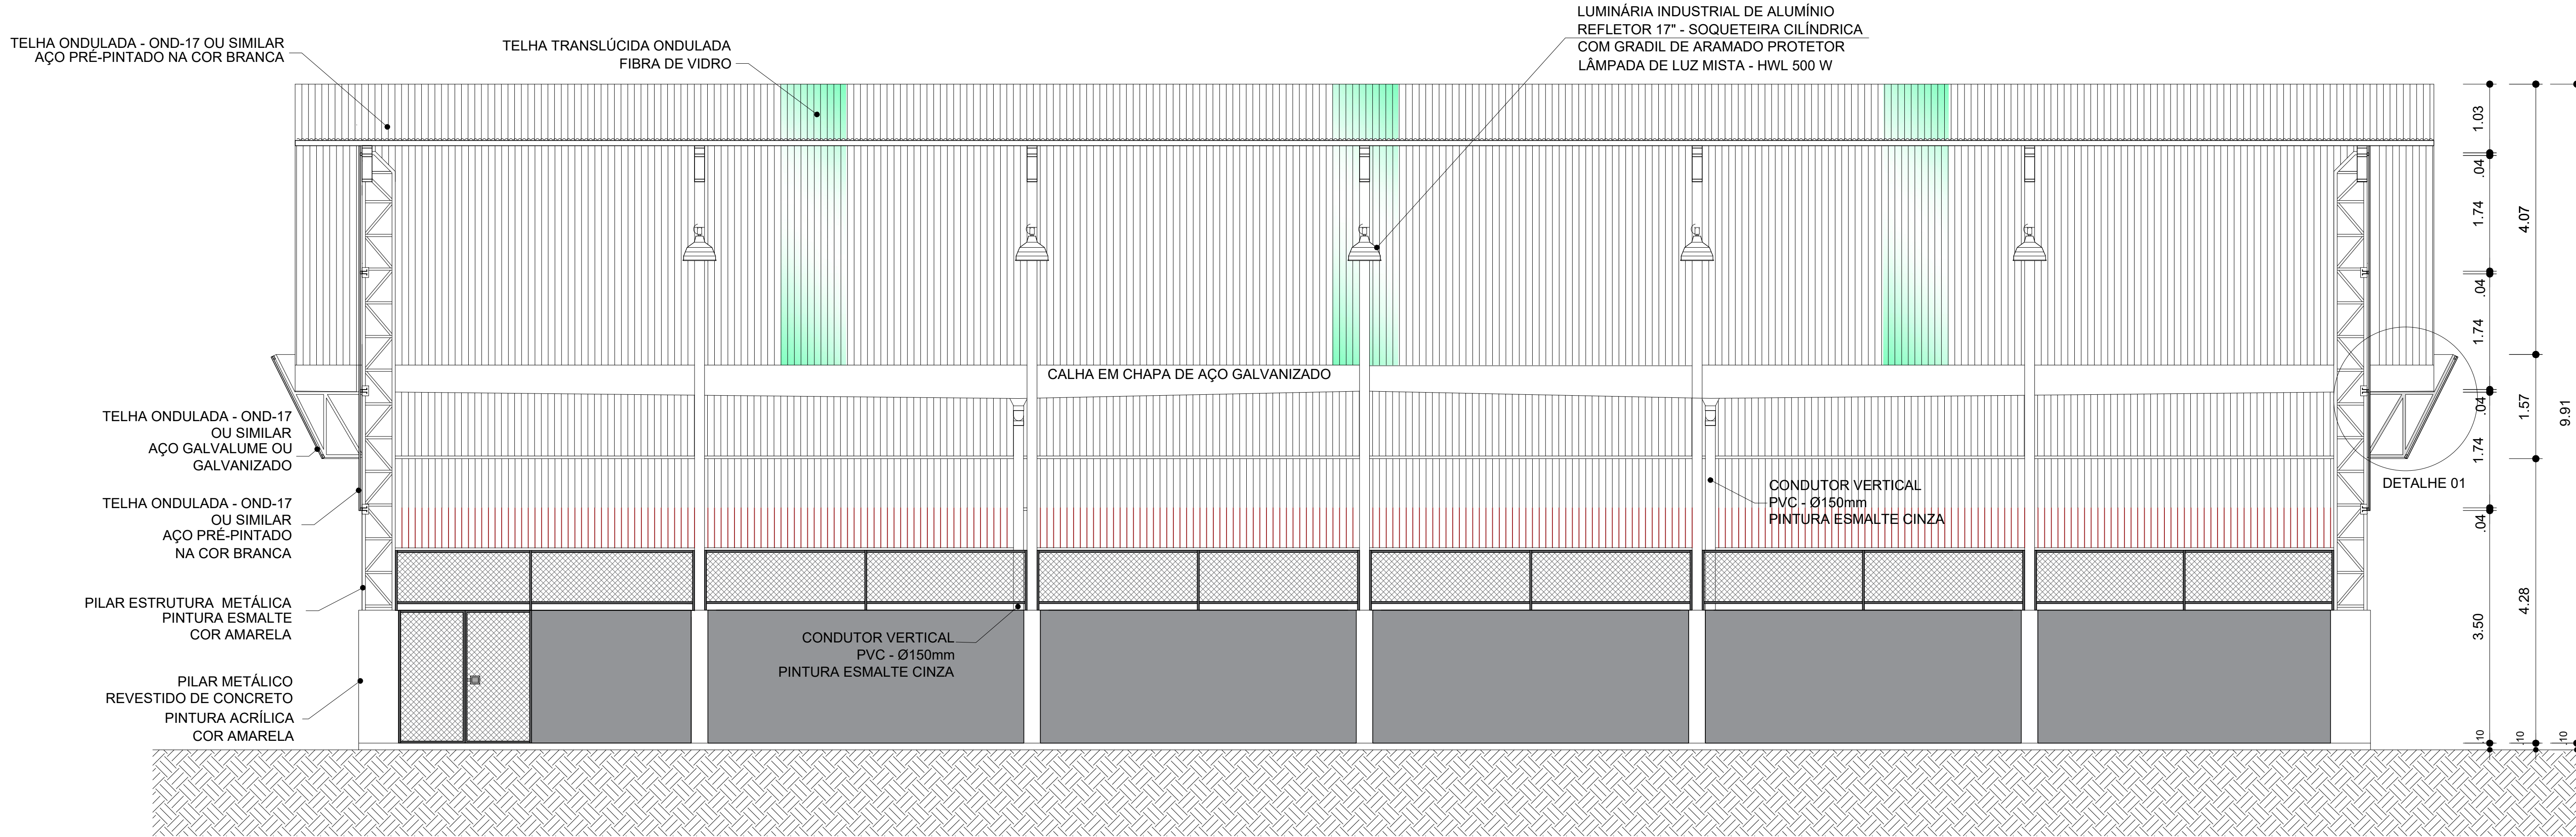


5 CORTE AA 1:50

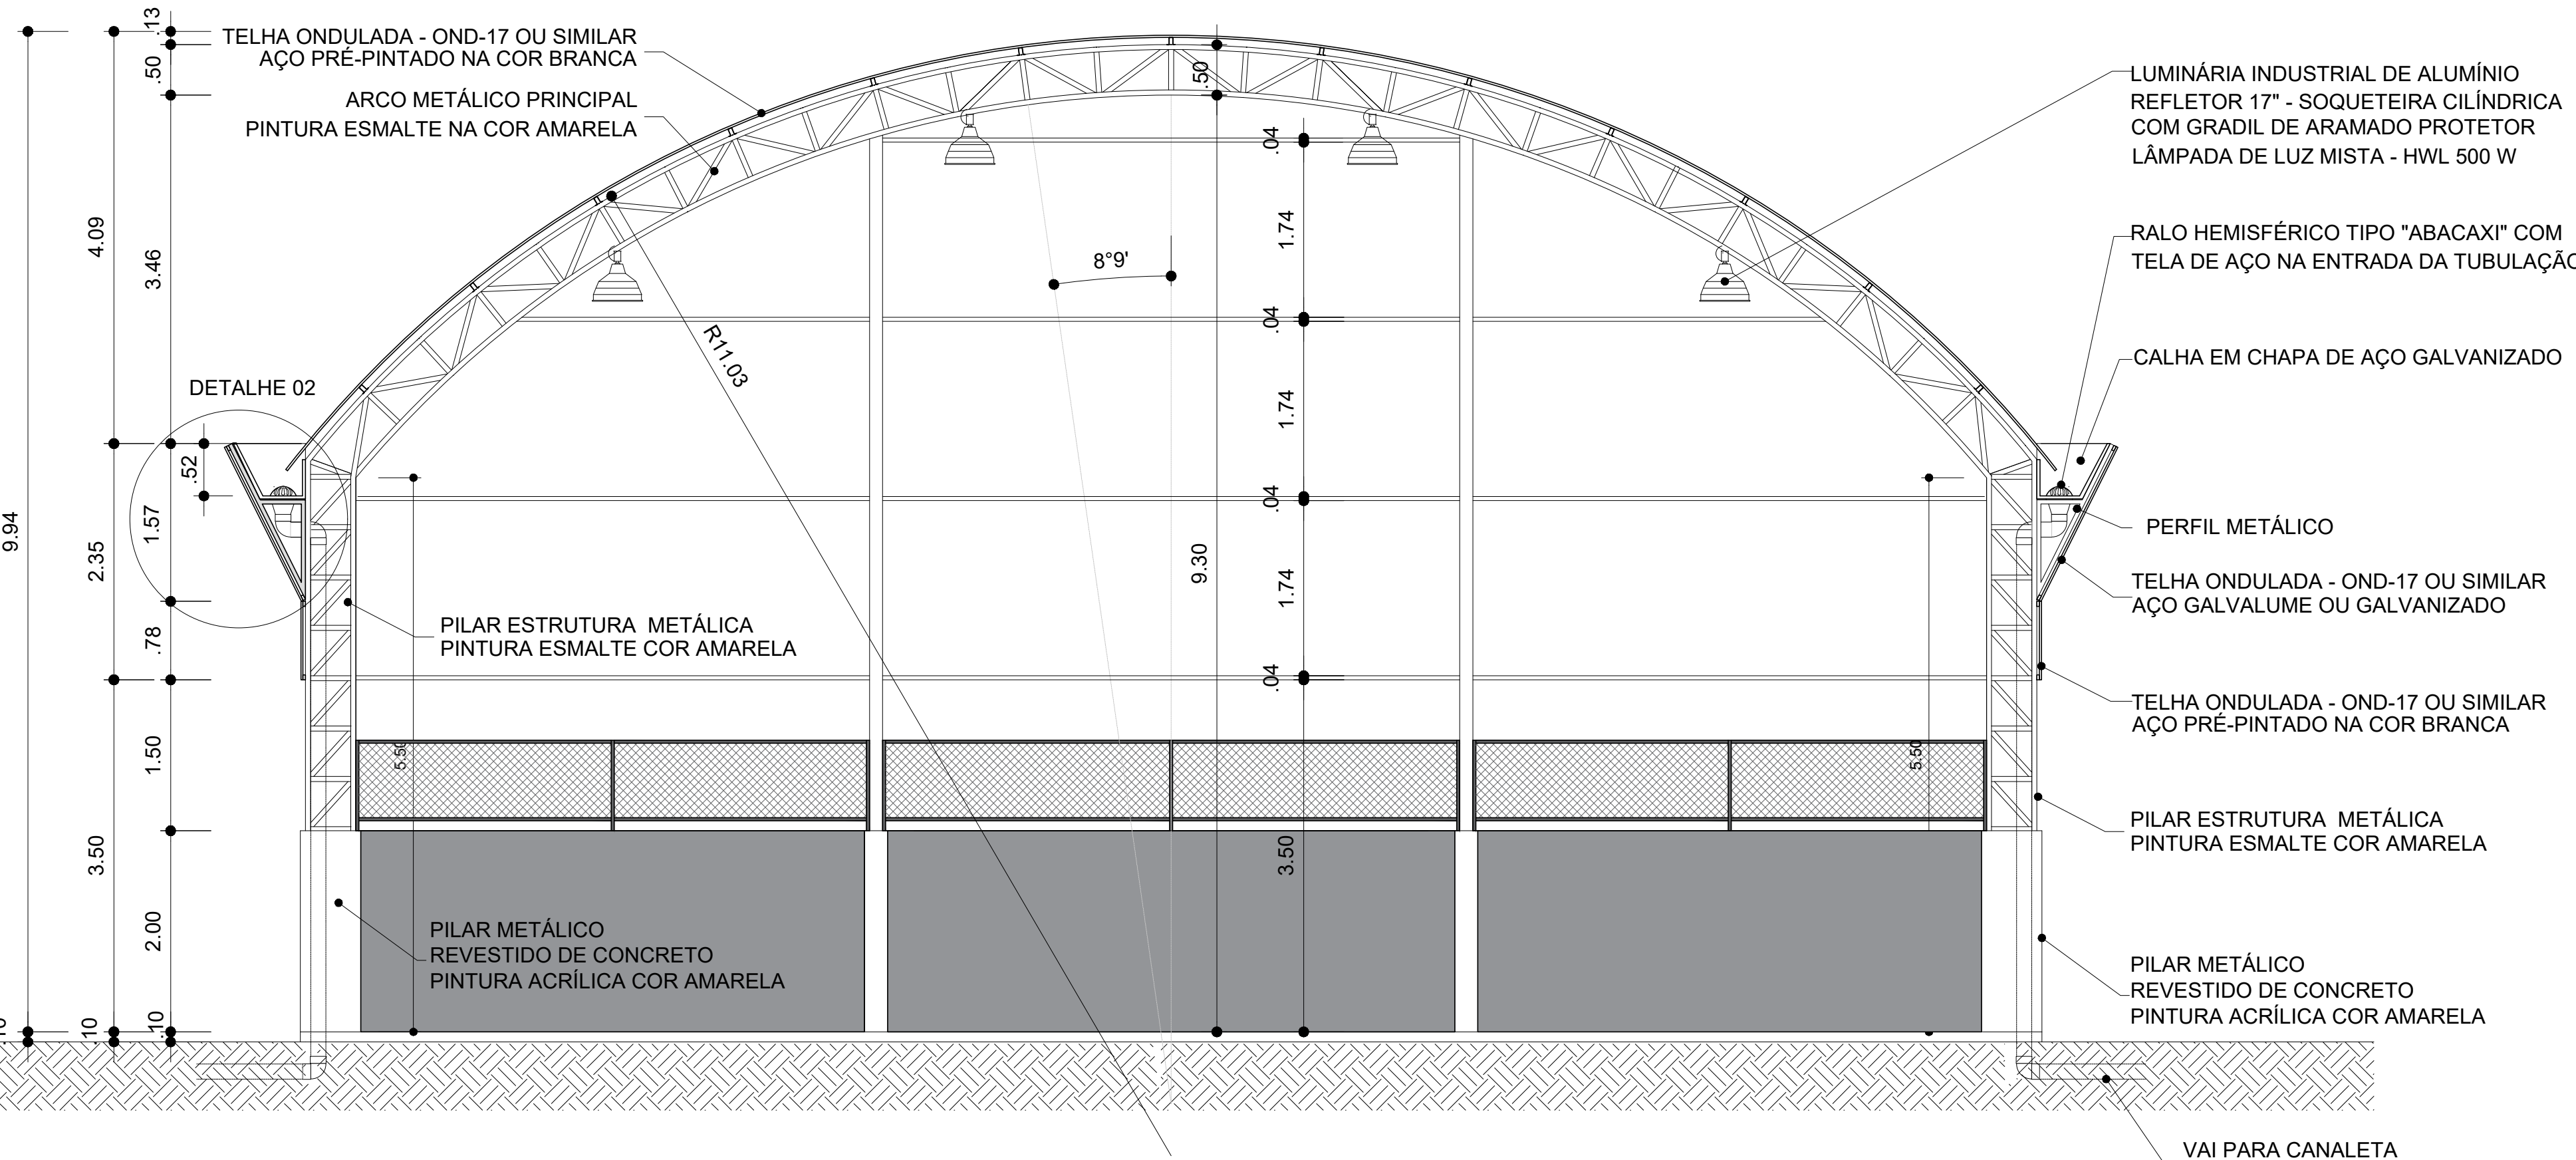

6 CORTE BB 1:50

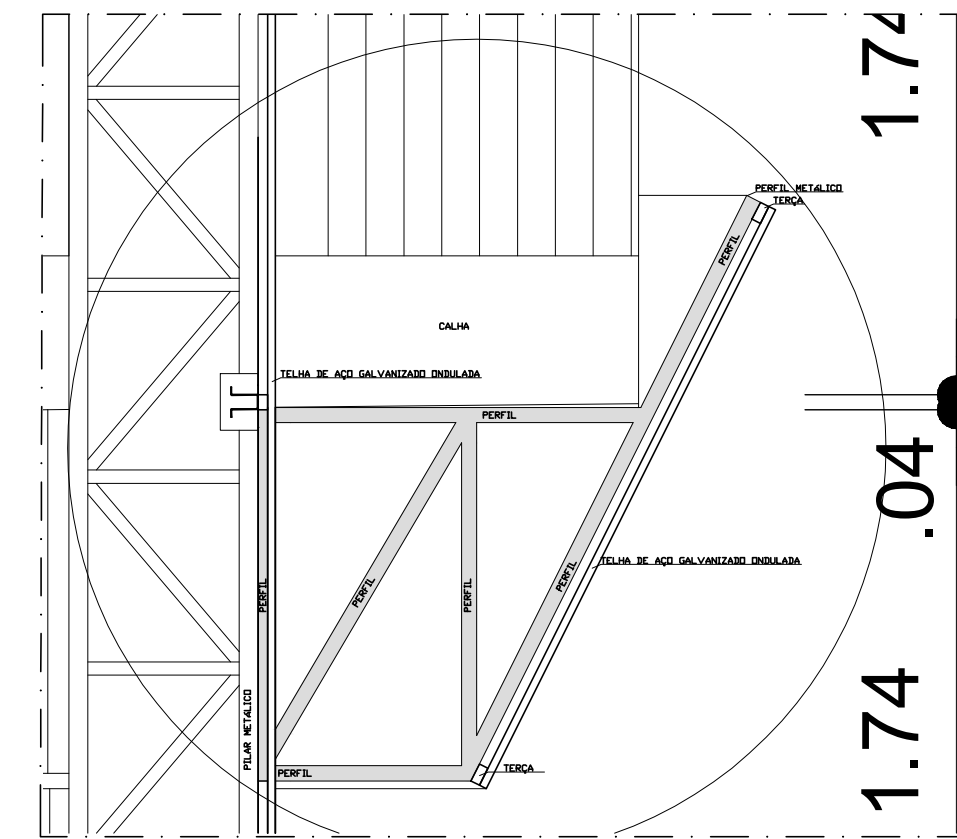

7 DETALHE 01 - PERFIL METÁLICO 1 ESC 1:20

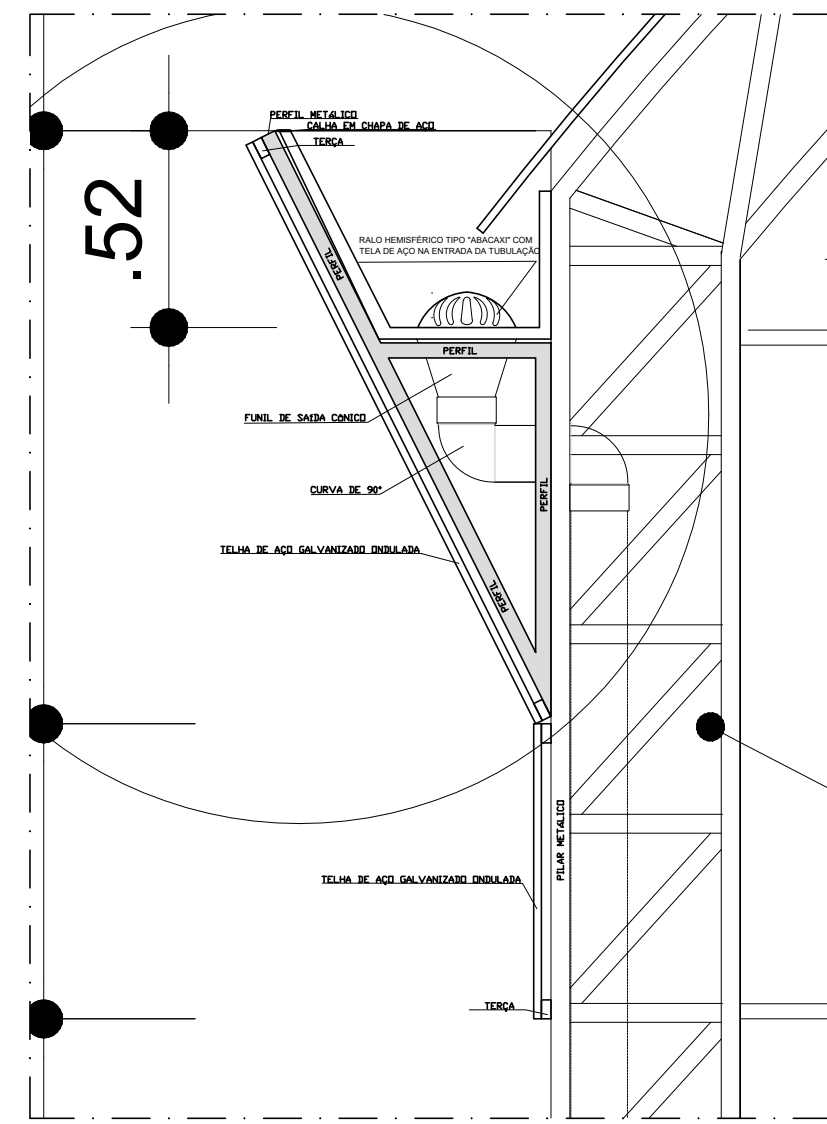

8 DETALHE 02 - PERFIL METÁLICO 2 ESC 1:20

RGSE PROJETOS E ENGENHARIA LTDA. Parque Domingos Luís, 207 - Jardim São Paulo, São Paulo - SP. CNPJ 38.880.696/0001-60 CREA 038.07.24	
TÍTULO: REFORMA E CONSTRUÇÃO DE COBERTURA DE QUADRA	
PROJETO: CORTES E DETALHES - EM PROFESSOR ALCEU MAGALHÃES COUTINHO AV. GONÇALVES DIAS, 350 - PQ. RES. MARENGO, ITAQUAQUECETUBA - SP	
DESENHO: CAROLYNE FIORINI	REVISÃO: 01
RESPONSÁVEL TÉCNICO: ARQ. E ENG. CINTIA H. SÍCITO	INDICADA
CREA: 55061006491	28027230230088007
ART: 28027230230088007	INDICADA
ESCALA: 1:50	REVISÃO: 01