


QUADRO DE ÁREAS			
ÁREA DO TERRENO: 3.714,17m²			
ÁREA OCUPADA COB.:	584,31m²	TAXA DE OCUPAÇÃO:	78 %
ÁREA CONSTRUÍDA:	873,05m²	COEFICIENTE DE APROVEITAMENTO:	0,79

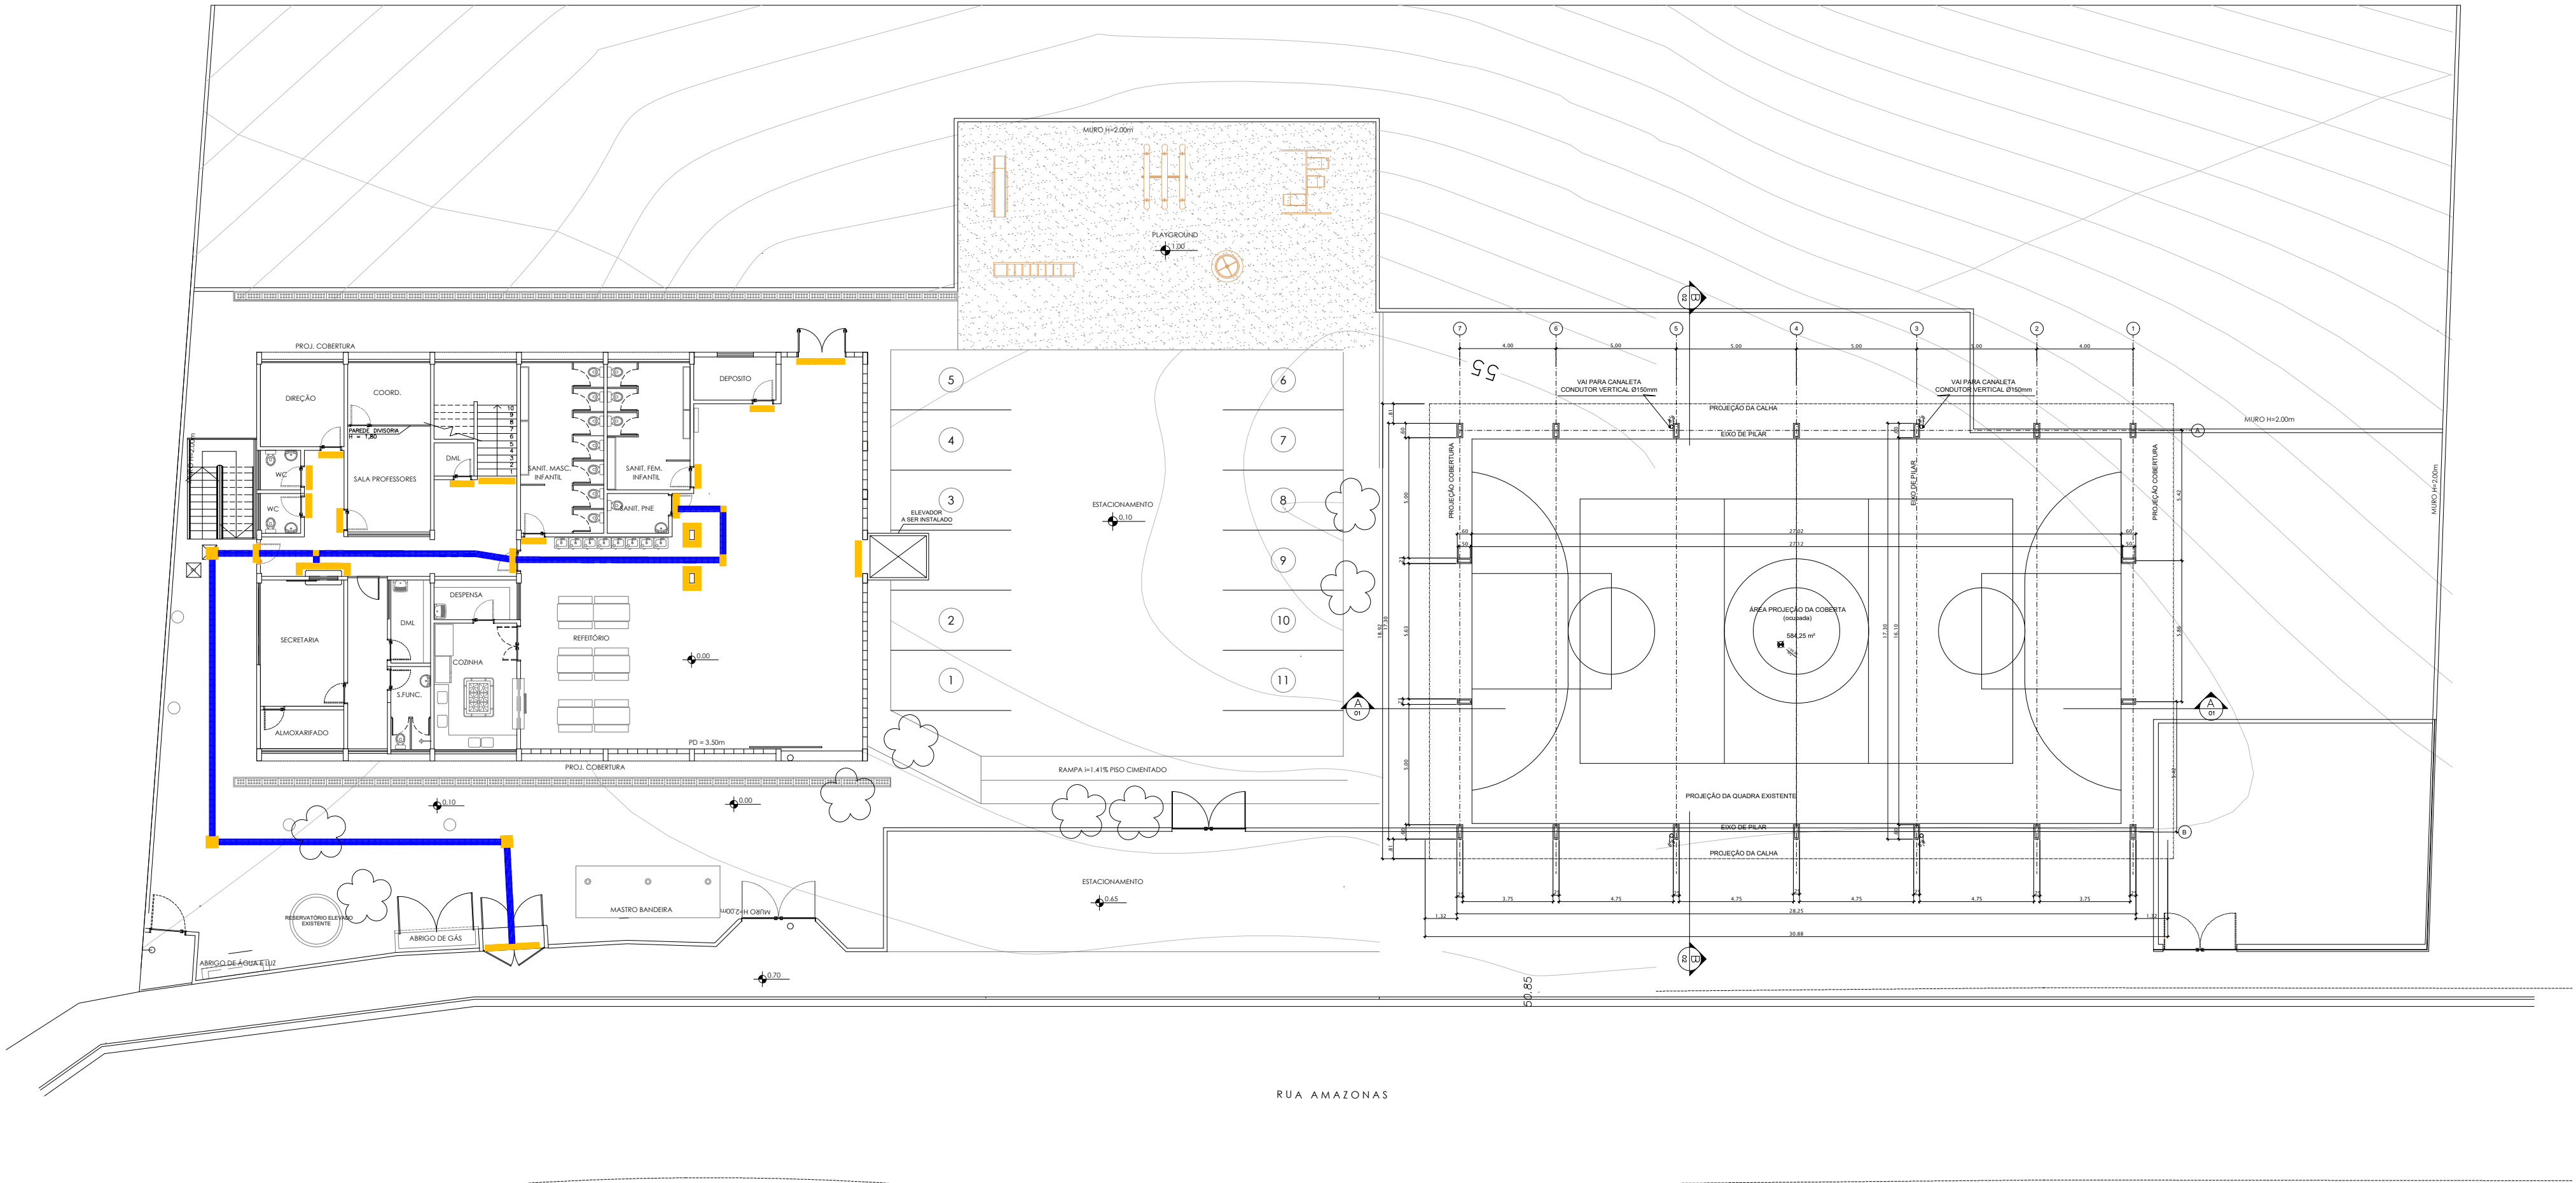

PLANTA BAIXA TERREO
ESC 1:200



PLANTA BAIXA PAVIMENTO SUPERIOR
ESC 1:200

PROJETO ARQUITETONICO

PROTOCOLO:

ASSUNTO : CONSTRUÇÃO DE COBERTURA DE QUADRA

LOCAL : RUA AMAZONAS, 610 - JARDIM AMAZONAS, ITAQUAQUECETUBA - SP

PROP. : PREFEITURA MUNICIPAL DE ITAQUAQUECETUBA
SECRETARIA MUNICIPAL DE EDUCAÇÃO, CIÊNCIA, TECNOLOGIA E INOVAÇÃO
EMEB JURACI MARCHIONI

INSC. MUNICIPAL:

ESCALAS:
INDICADA

FOLHA:
01/05

DATA:
JUNHO/2026

SITUAÇÃO SEM ESCALA



UNIDADE:
01

PAVIMENTOS:
02

VAGAS:
00

QUADRO DE ÁERAS

TERRENO	3.714,17m²
TÉRREO	436,90m²
1º PAVIMENTO	436,15m²
QUADRA	584,25 m²
ÁREA LIVRE	2.256,87m²

PROPRIETÁRIA: PREFEITURA MUNICIPAL DE ITAQUAQUECETUBA
CNPUJ: 46.316.600/0001-64
SECRETARIA RESPONSÁVEL: SECRETARIA MUNICIPAL DE EDUCAÇÃO DE ITAQUAQUECETUBA
TÉCNICO RESPONSÁVEL PELO ACOMPANHAMENTO DA OBRA:
CREA-SP:
TÉCNICO RESPONSÁVEL PELA EXECUÇÃO DA OBRA: -
CREA-SP: -
ART: -

