


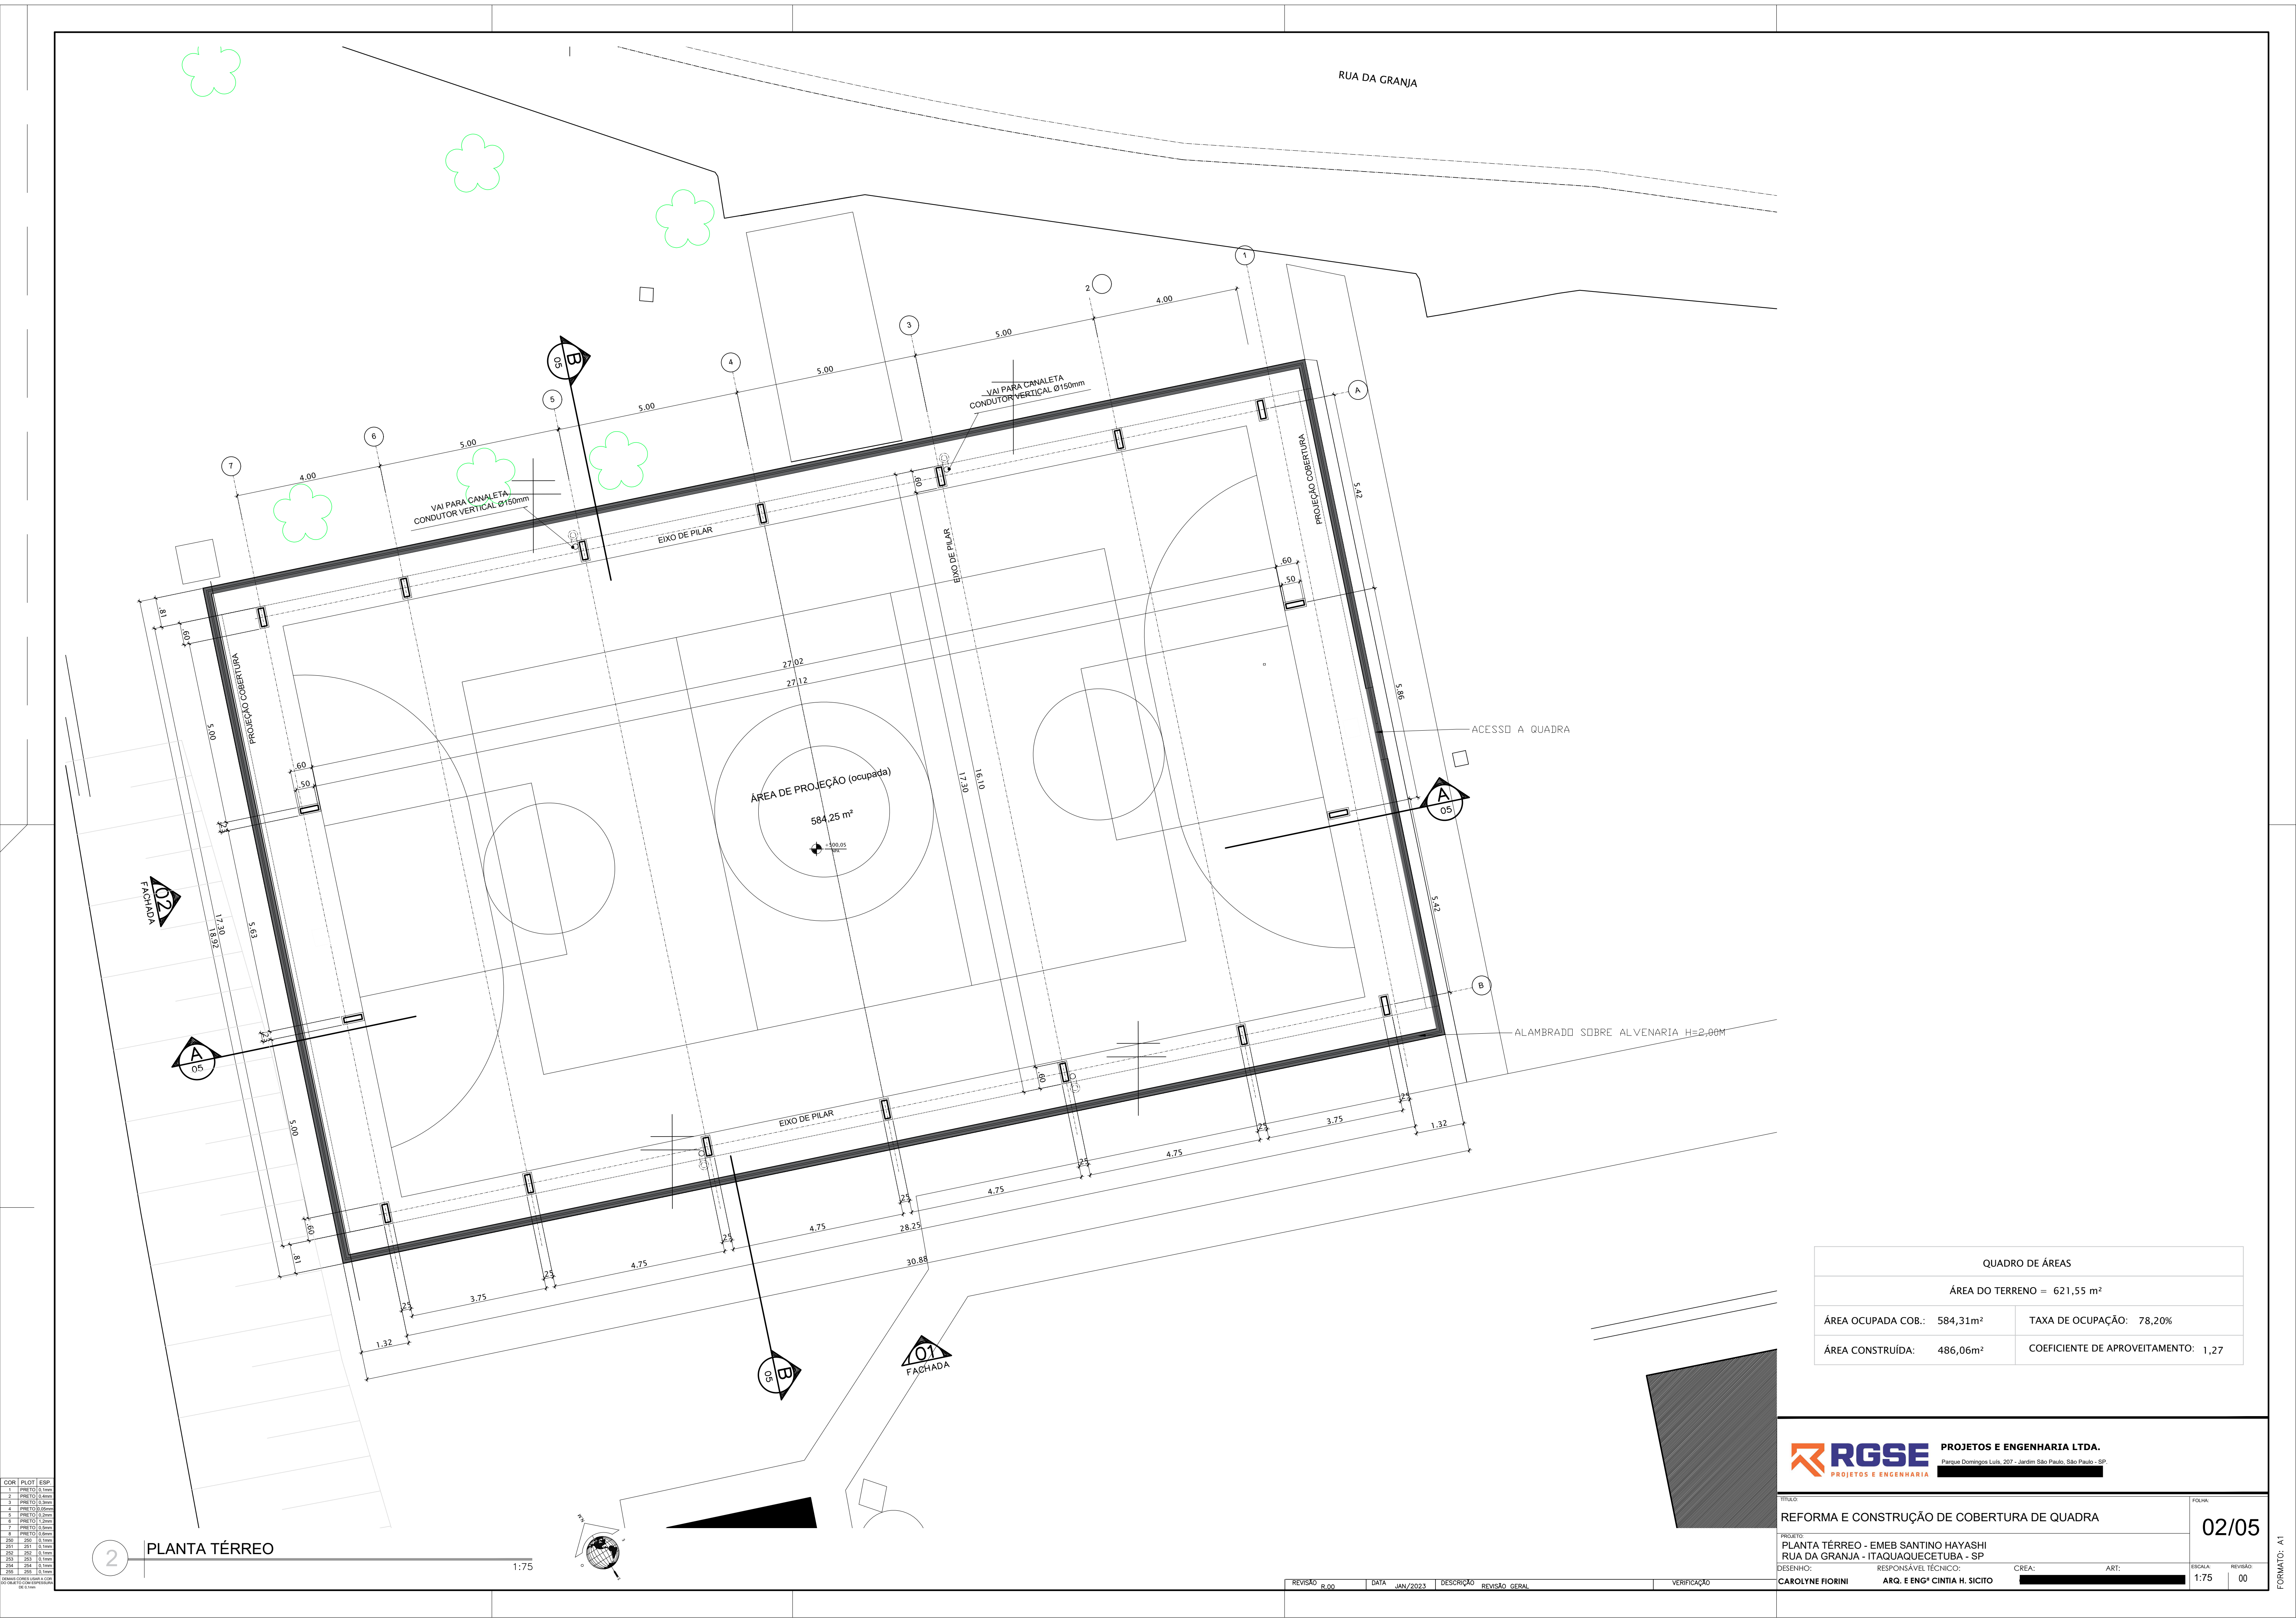

RUA DA GRANJA

VAI PARA CANALETA
CONDUTOR VERTICAL Ø150mm

VAI PARA CANALETA
CONDUTOR VERTICAL Ø150mm

EIXO DE PILAR

EIXO DE PILAR

PROJEÇÃO COBERTURA

PROJEÇÃO COBERTURA

ÁREA DE PROJEÇÃO (ocupada)
584,25 m²

ACESSO A QUADRA

ALAMBRADO SOBRE ALVENARIA H=2,00M

QUADRO DE ÁREAS

ÁREA DO TERRENO = 621,55 m²

ÁREA OCUPADA COB.:	584,31m²	TAXA DE OCUPAÇÃO:	78,20%
ÁREA CONSTRUÍDA:	486,06m²	COEFICIENTE DE APROVEITAMENTO:	1,27

RGSE PROJETOS E ENGENHARIA LTDA.
Parque Domingos Luís, 207 - Jardim São Paulo, São Paulo - SP

TÍTULO:		FOLHA:	
REFORMA E CONSTRUÇÃO DE COBERTURA DE QUADRA		02/05	
PROJETO:		DESENHO:	
PLANTA TÉRREO - EMEB SANTINO HAYASHI		CAROLYNE FIORINI	
RUA DA GRANJA - ITAQUAQUECETUBA - SP		RESPONSÁVEL TÉCNICO:	
		ARQ. E ENG. CINTIA H. SÍCITO	
CREA:		ART:	
ESCALA:		REVISÃO:	
1:75		00	

COR	PLDT	ESP.
1	PRETO	0,1mm
2	PRETO	0,4mm
3	PRETO	0,3mm
4	PRETO	0,05mm
5	PRETO	0,2mm
6	PRETO	0,2mm
7	PRETO	0,5mm
8	PRETO	0,5mm
250	250	0,1mm
251	251	0,1mm
252	252	0,1mm
253	253	0,1mm
254	254	0,1mm
255	255	0,1mm

2 PLANTA TÉRREO

1:75

REVISÃO	R.00	DATA	JAN/2023	DESCRIÇÃO	REVISÃO GERAL	VERIFICAÇÃO
---------	------	------	----------	-----------	---------------	-------------

FORMATO: A1