



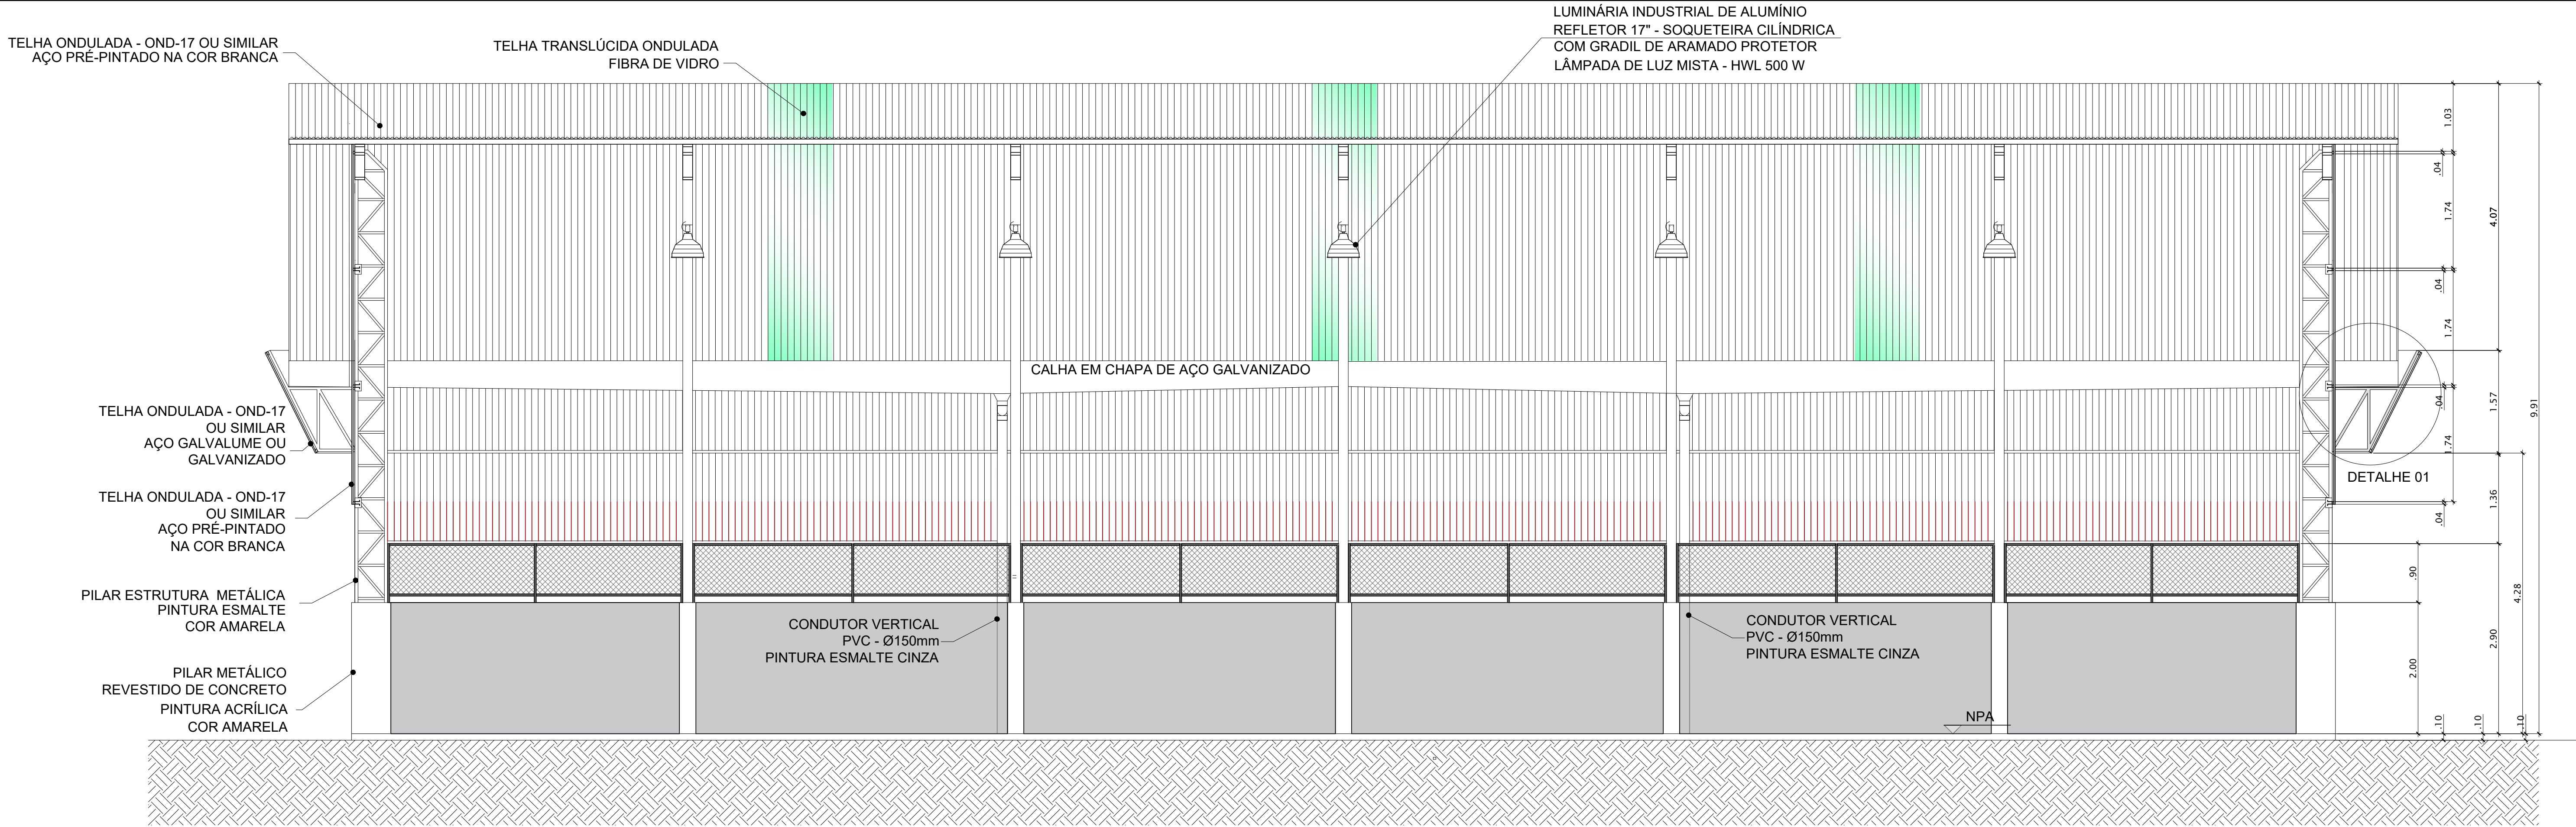

4 CORTE AA  
Esc.: 1 : 50

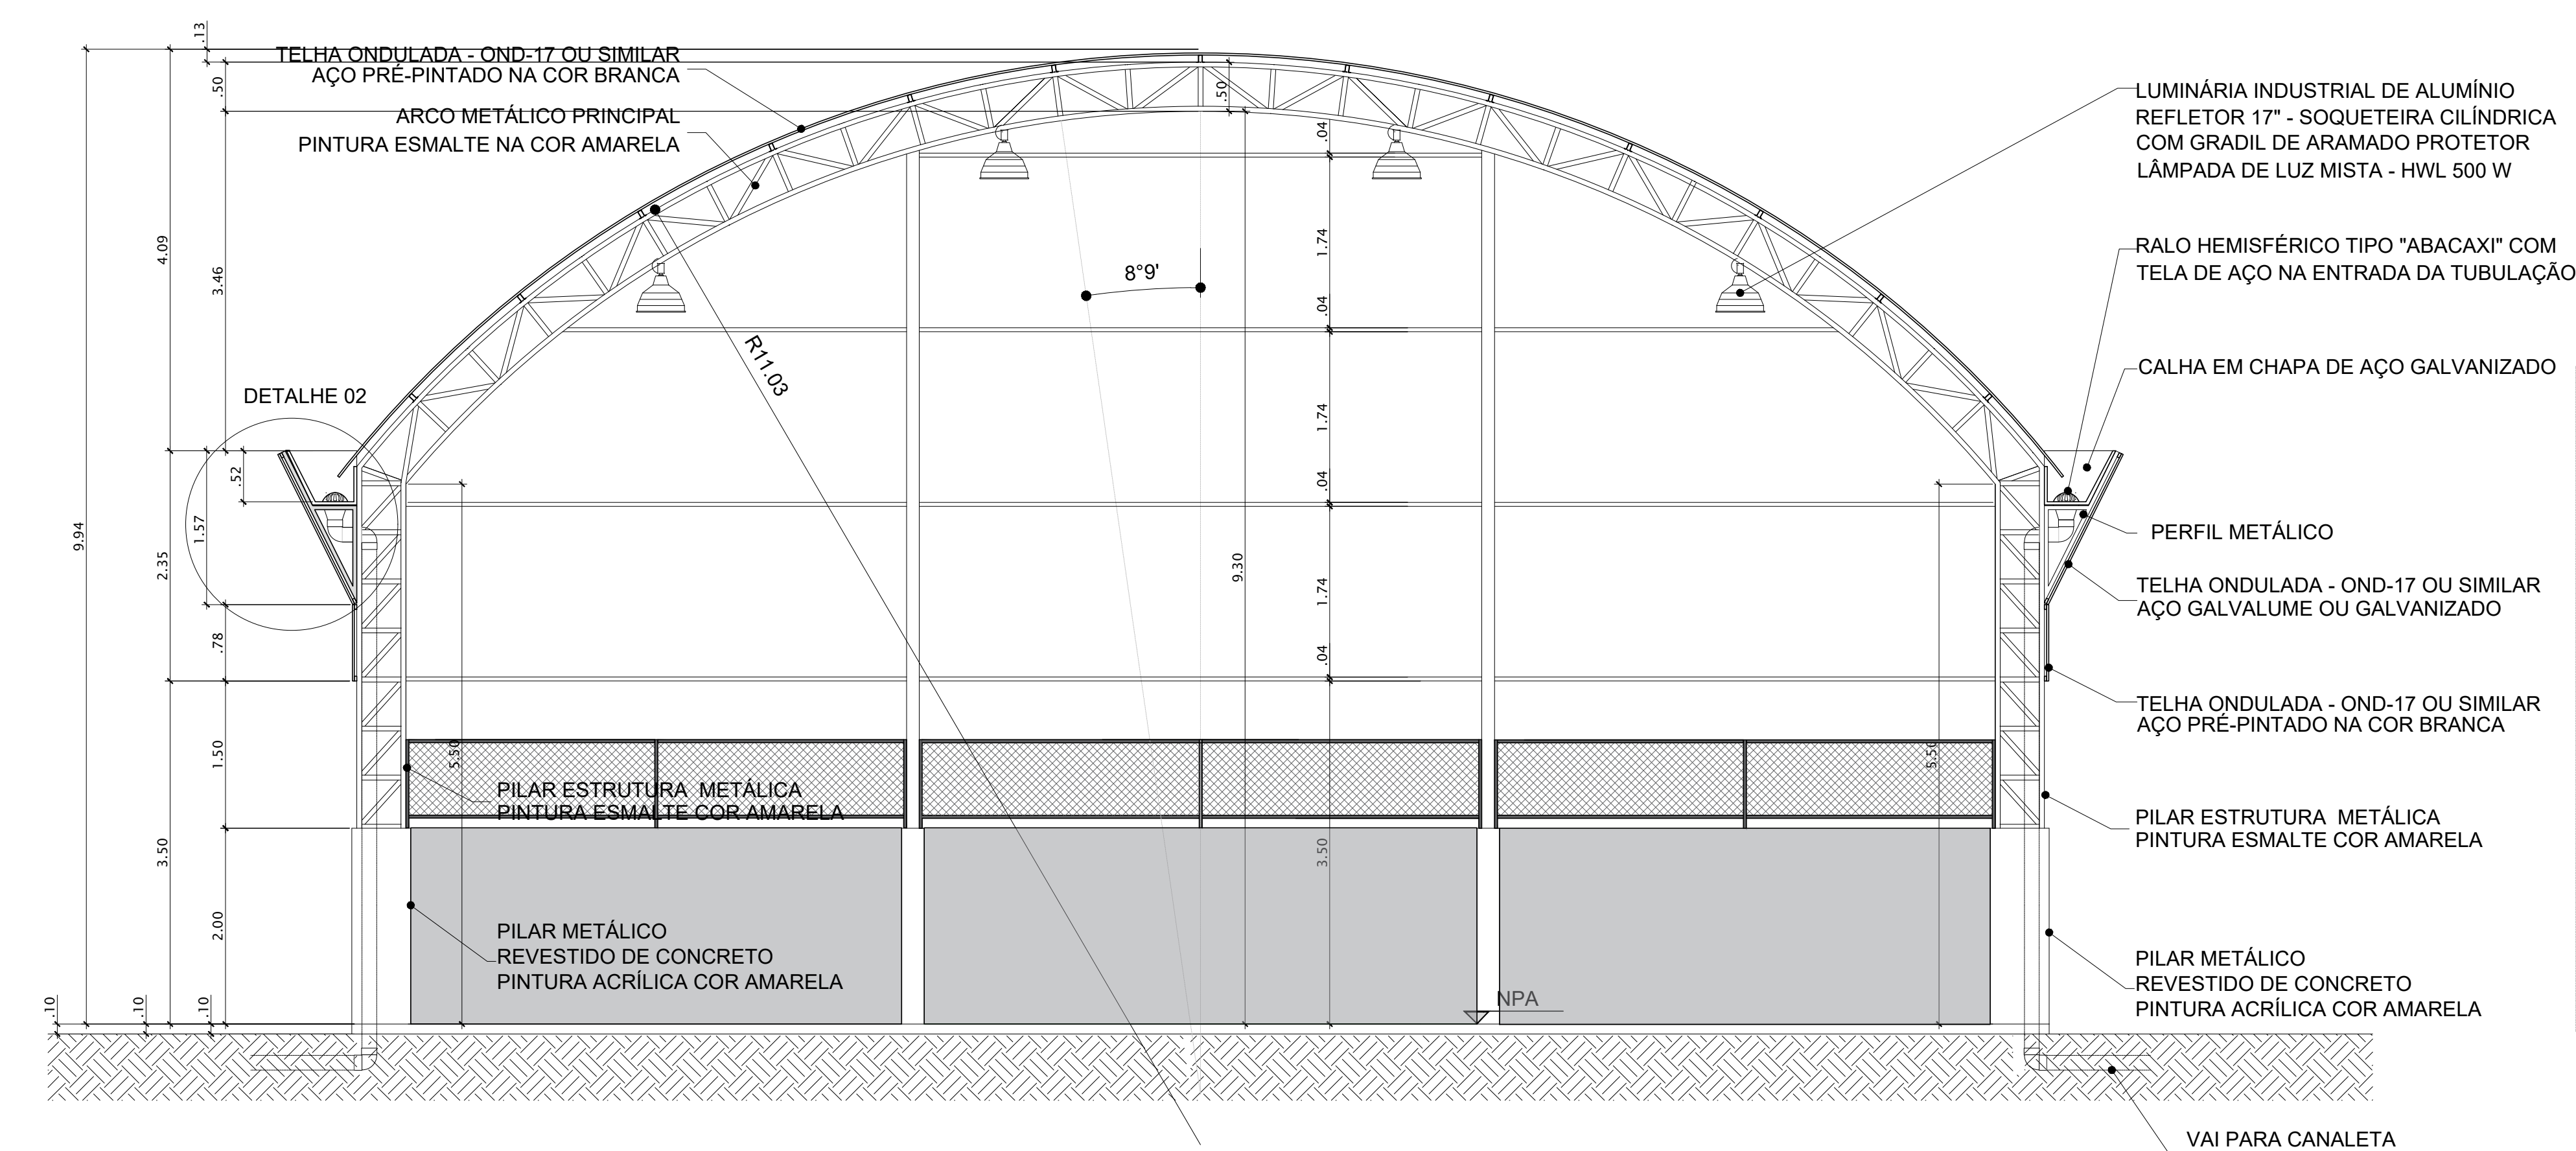

5 CORTE BB  
Esc.: 1 : 50

| QUADRO DE ÁREAS             |          |                                |        |
|-----------------------------|----------|--------------------------------|--------|
| ÁREA DO TERRENO = 621,55 m² |          |                                |        |
| ÁREA OCUPADA COB.:          | 584,31m² | TAXA DE OCUPAÇÃO:              | 78,20% |
| ÁREA CONSTRUÍDA:            | 486,06m² | COEFICIENTE DE APROVEITAMENTO: | 1,27   |



PROJETOS E ENGENHARIA LTDA.  
Parque Domingos Luís, 207 - Jardim São Paulo, São Paulo - SP.

|                                             |                               |        |
|---------------------------------------------|-------------------------------|--------|
| TÍTULO:                                     |                               | FOLHA: |
| REFORMA E CONSTRUÇÃO DE COBERTURA DE QUADRA |                               | 04/05  |
| PROJETO:                                    |                               |        |
| CORTES - EMEB SANTINO HAYASHI               |                               |        |
| RUA DA GRANJA - ITAQUAQUECETUBA - SP        |                               |        |
| DESENHO:                                    | RESPONSÁVEL TÉCNICO:          | CREA:  |
| CAROLYNE FIORINI                            | ARQ. E ENG.ª CINTIA H. SICITO |        |