



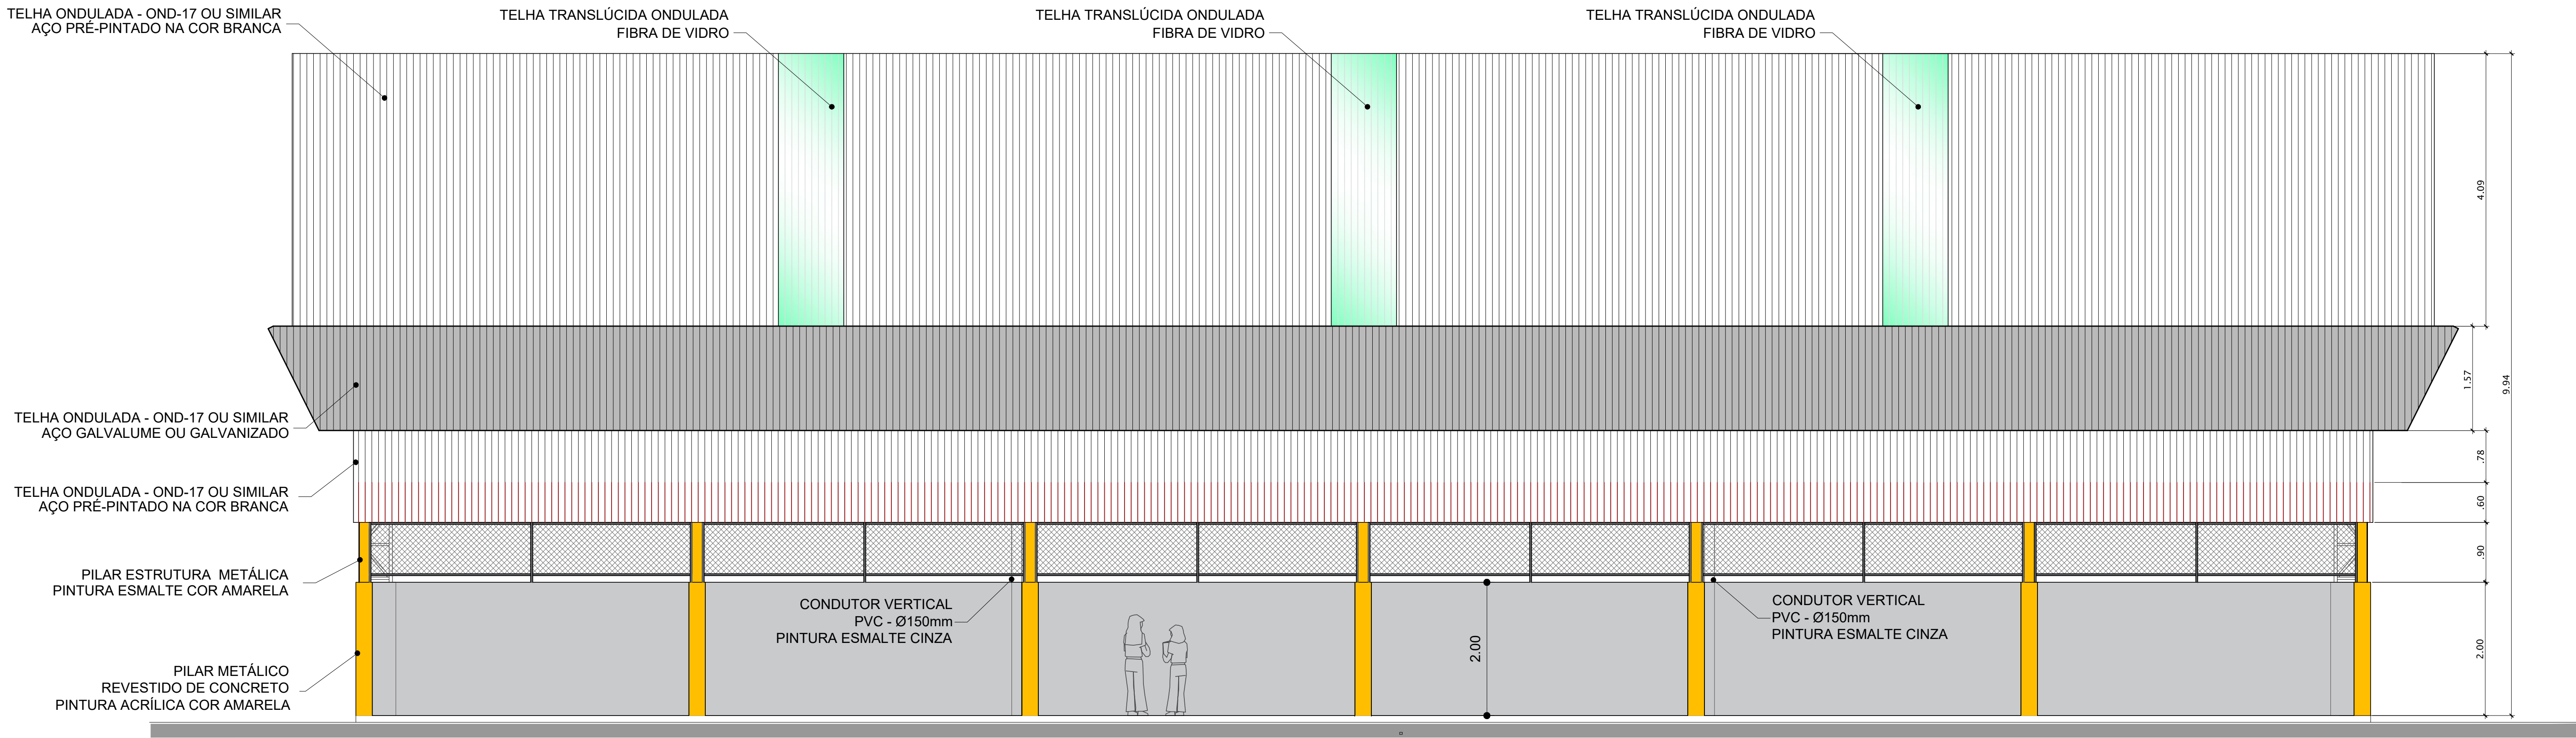

6 FACHADA 1
Esc.: 1 : 50

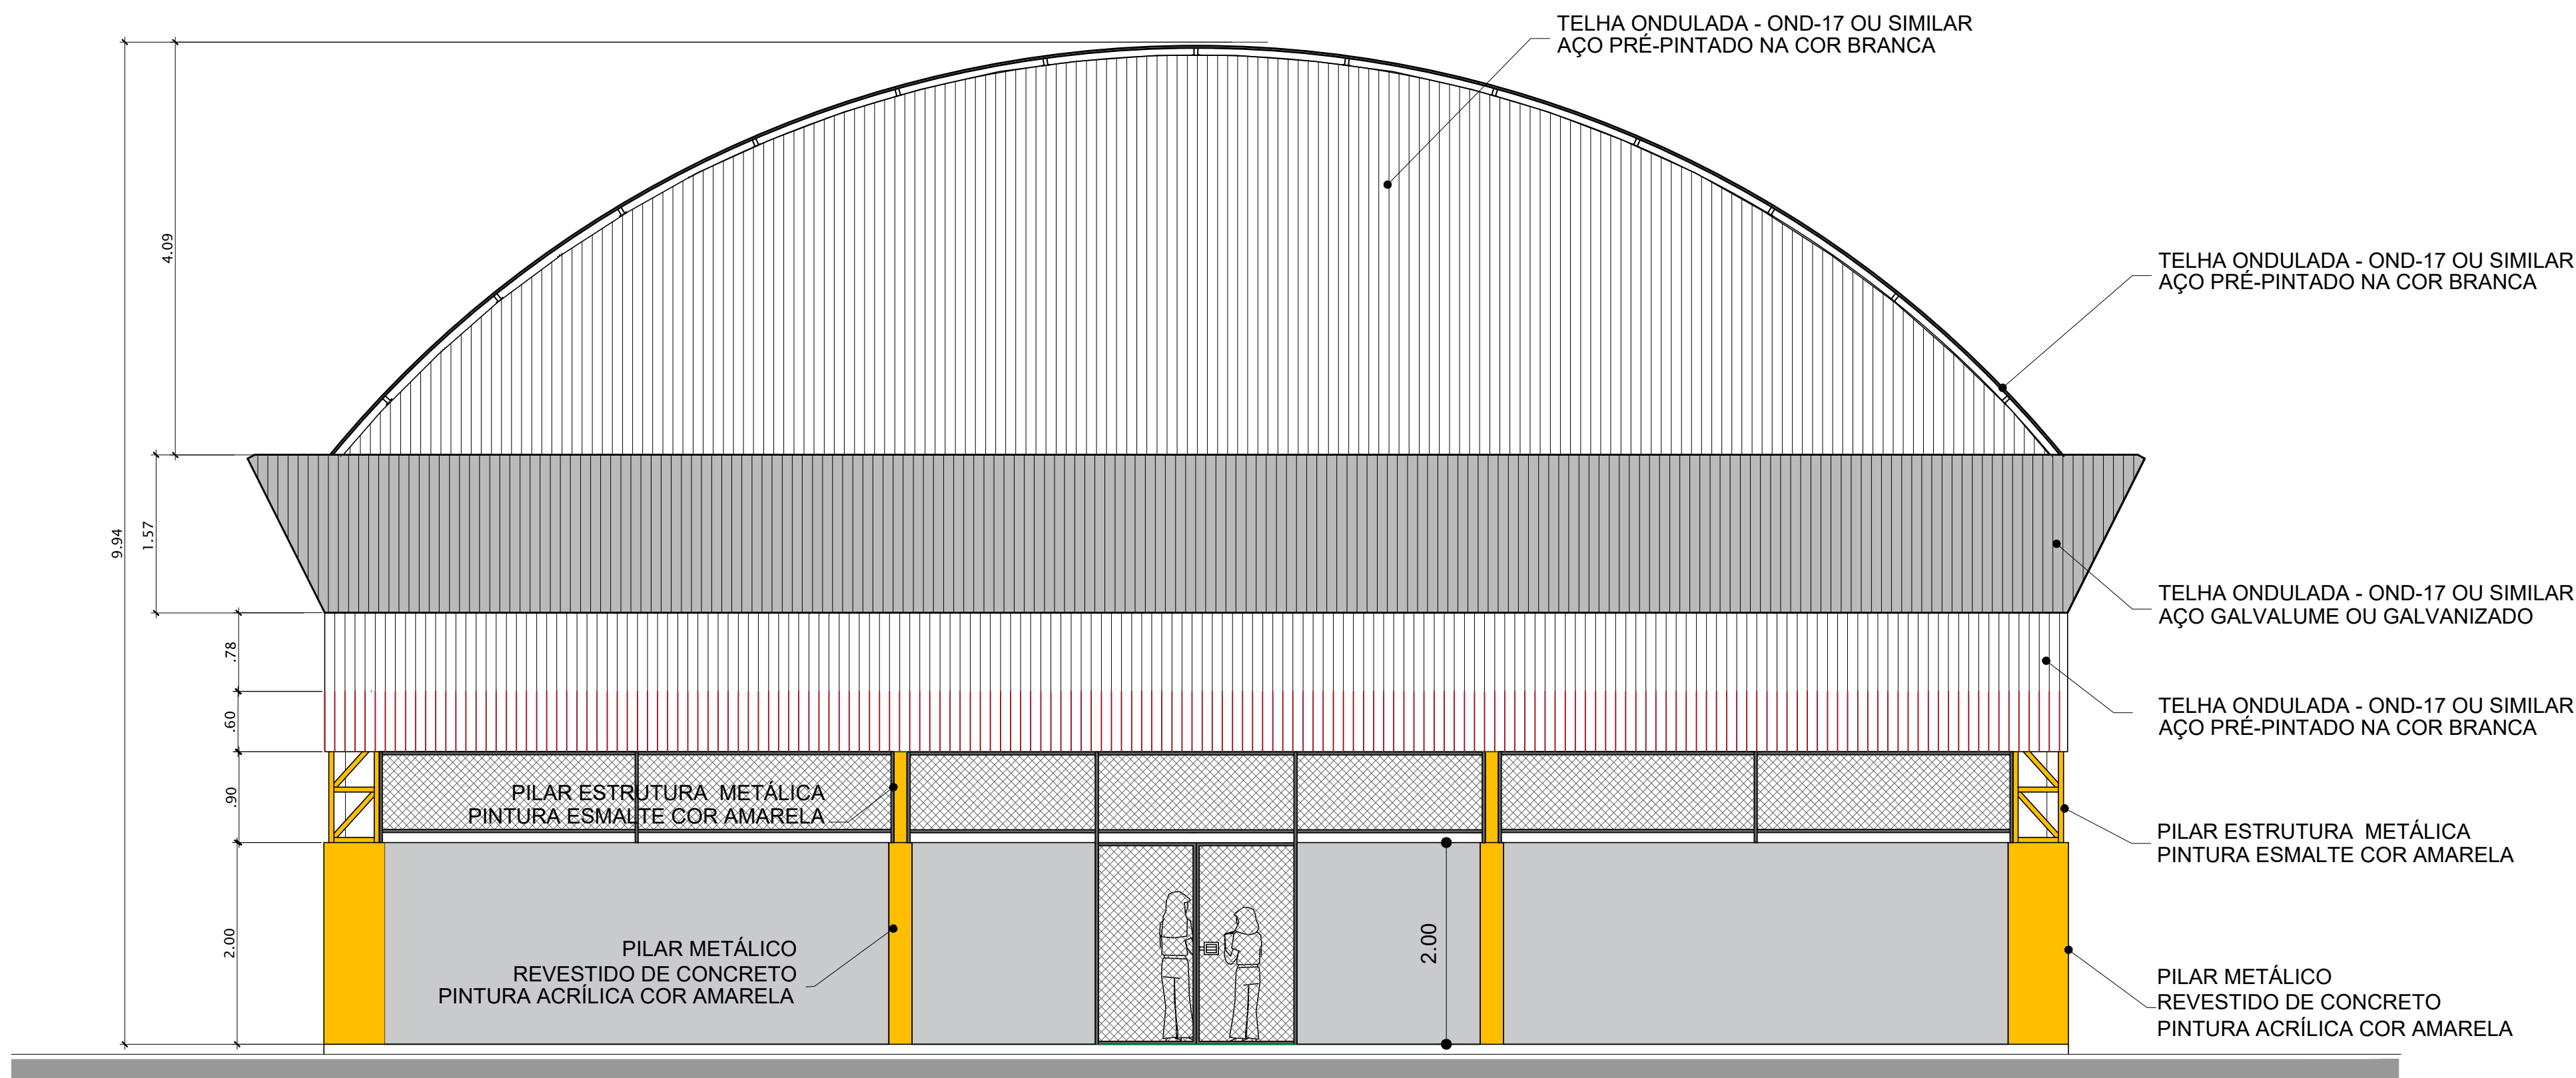

7 FACHADA 2
Esc.: 1 : 50

QUADRO DE ÁREAS			
ÁREA DO TERRENO = 621,55 m²			
ÁREA OCUPADA COB.:	584,31m²	TAXA DE OCUPAÇÃO:	78,20%
ÁREA CONSTRUÍDA:	486,06m²	COEFICIENTE DE APROVEITAMENTO:	1,27

RGSE PROJETOS E ENGENHARIA LTDA.
Parque Domingos Luís, 207 - Jardim São Paulo, São Paulo - SP.

TÍTULO: REFORMA E CONSTRUÇÃO DE COBERTURA DE QUADRA

FOLHA: 05/05

PROJETO: ELEVAÇÕES - EMEB SANTINO HAYASHI
RUA DA GRANJA - ITAQUAQUECETUBA - SP

DESENHO: CAROLYNE FIORINI

RESPONSÁVEL TÉCNICO: ARQ. E ENG.ª CINTIA H. SICITO

CREA: ART:

ESCALA: 1:50
REVISÃO: 00

REVISÃO: R.00 DATA: JAN/2023 DESCRIÇÃO: REVISÃO GERAL VERIFICAÇÃO: