



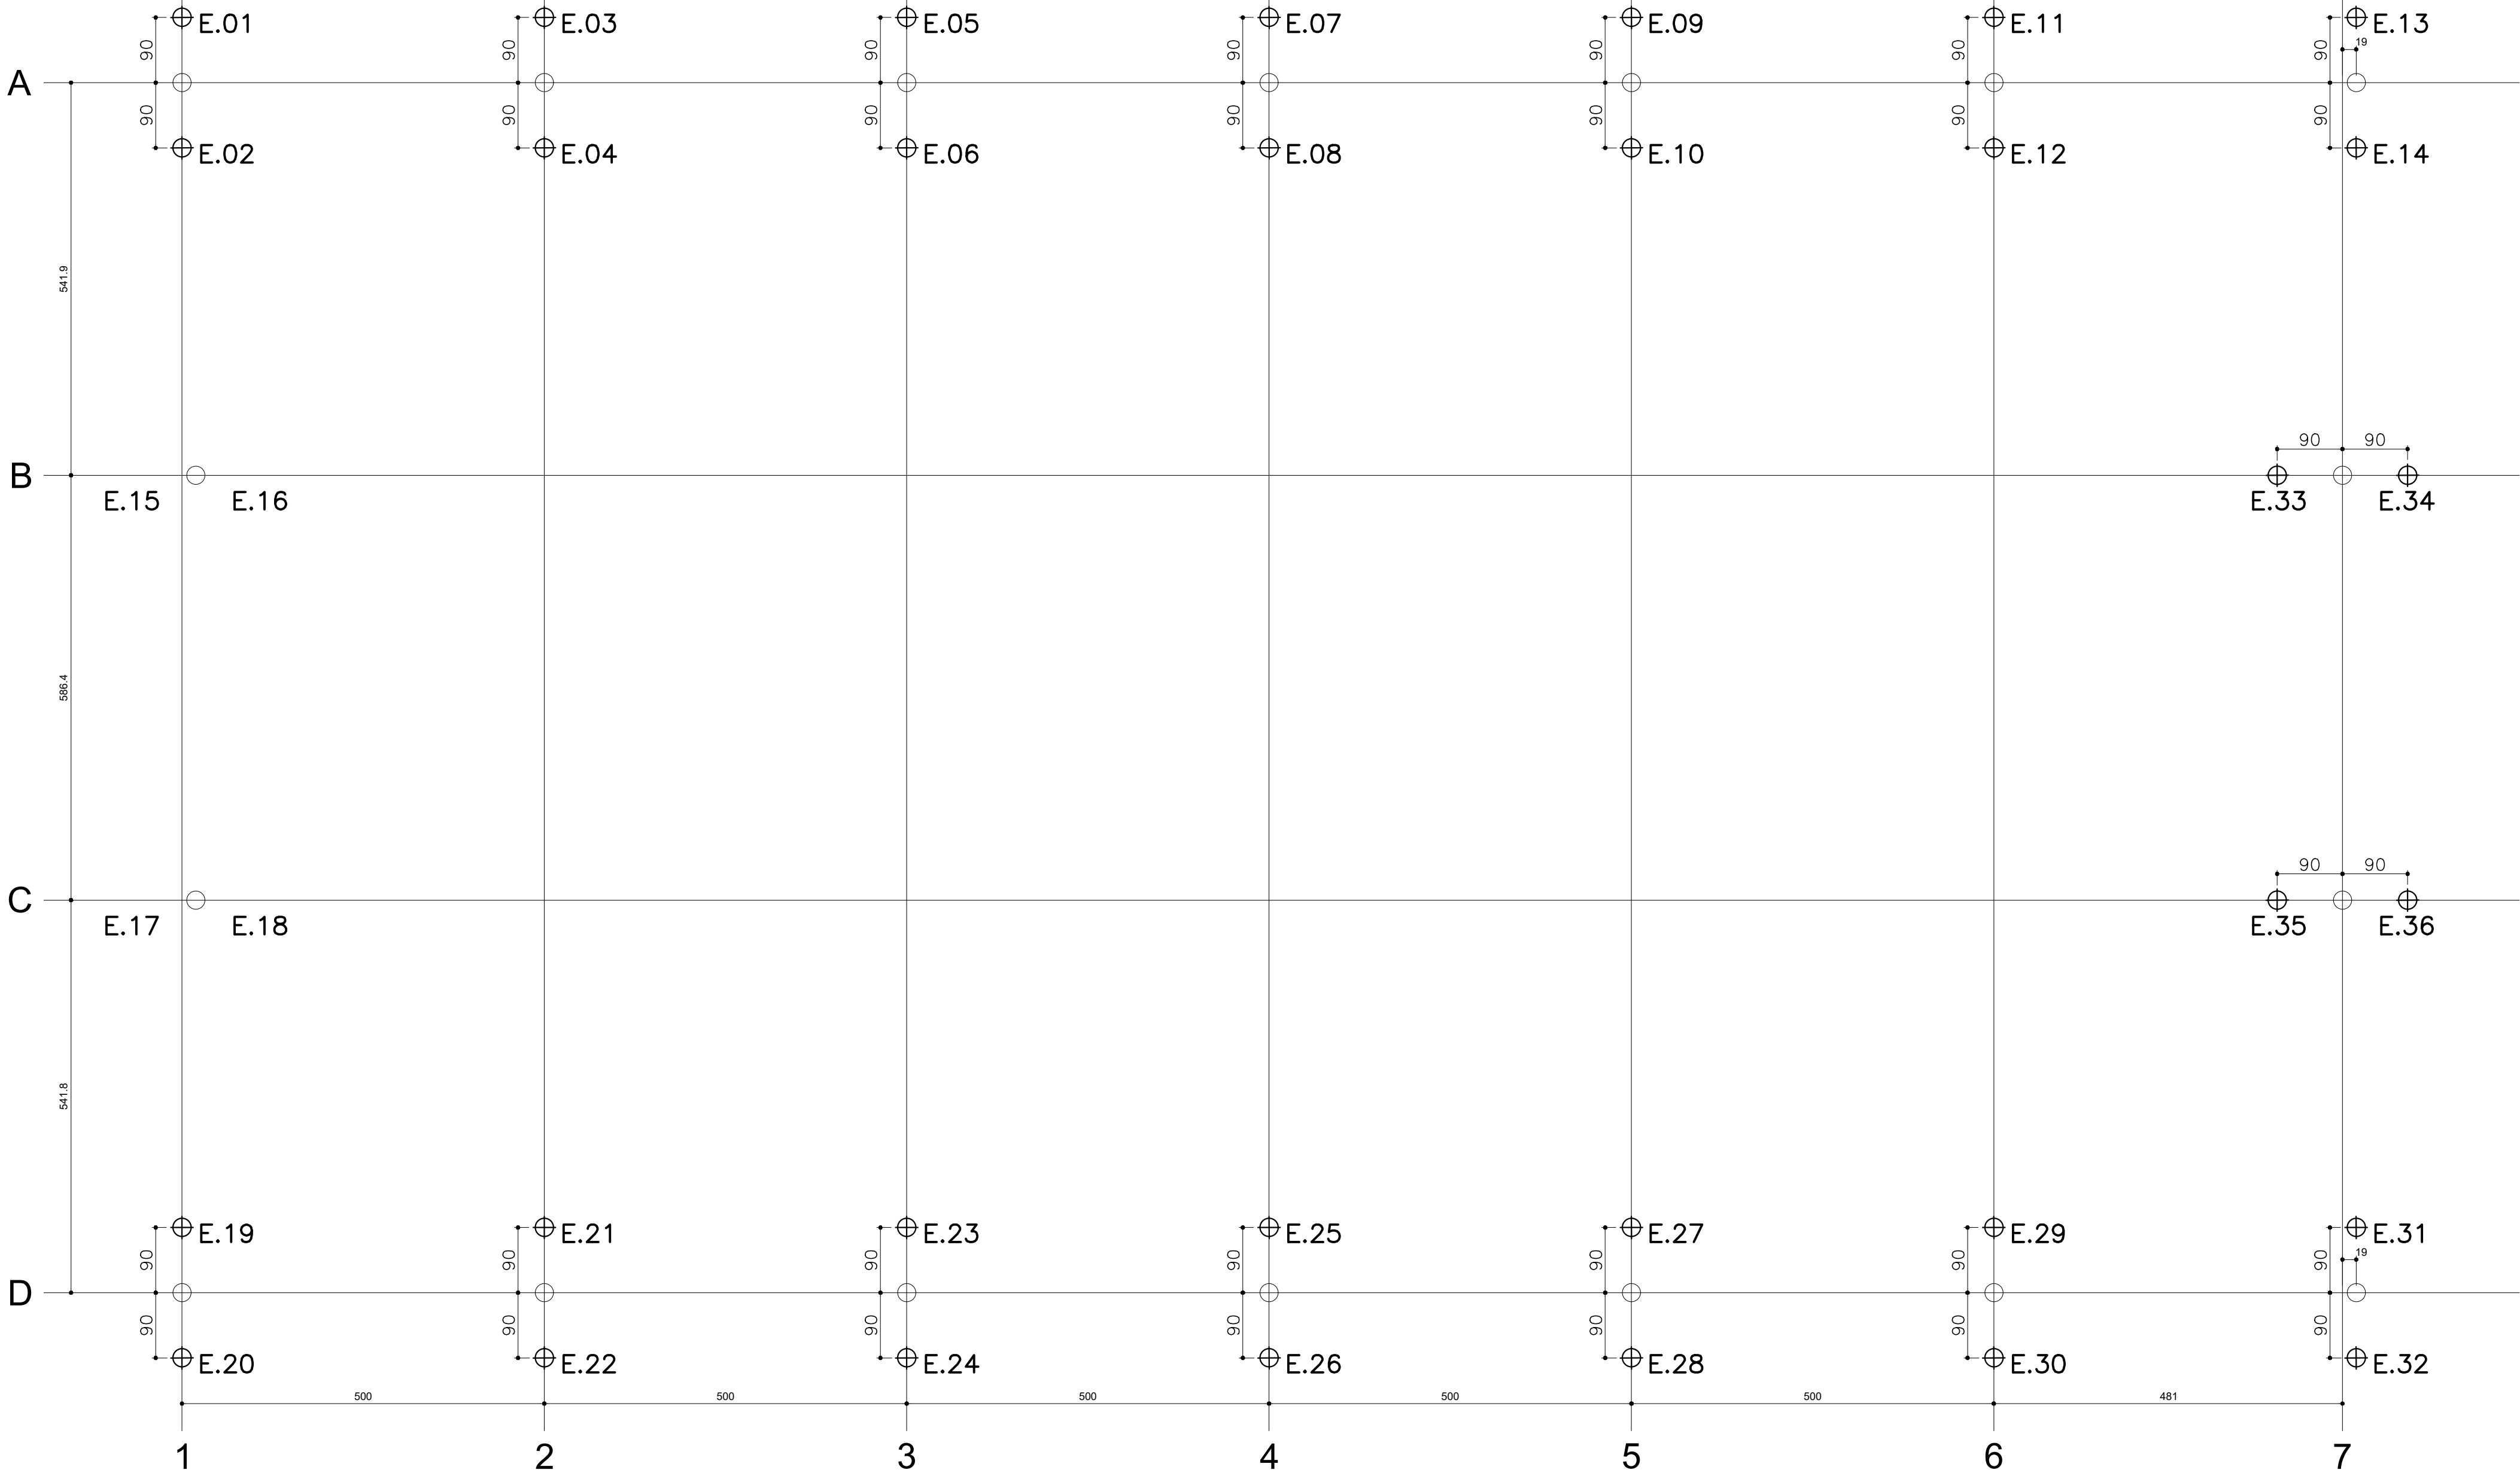

Nome	Seção (cm)	X (cm)	Y (cm)	Carga Máx. (kgf)	Carga Min. (kgf)	Fundação			h1 / hb (cm)	ne	Bloco	
						Lado B (cm)	Lado H (cm)	h0 / ha (cm)			Estaca	Base tub. (cm)
P1	50x80	144.20	-111.00	7700	1000	51	81	50	60	1	E1/E2	-30
P2	50x80	644.20	-111.00	7700	900	51	81	50	60	1	E1/E2	-30
P3	50x80	1144.20	-111.00	7700	900	51	81	50	60	1	E1/E2	-30
P4	50x80	1644.20	-111.00	7700	900	51	81	50	60	1	E1/E2	-30
P5	50x80	2144.20	-111.00	7700	900	51	81	50	60	1	E1/E2	-30
P6	50x80	2644.20	-111.00	7700	900	51	81	50	60	1	E1/E2	-30
P7	50x80	3144.20	-111.00	7700	1000	51	81	50	60	1	E1/E2	-30
P8	50x80	144.20	-1781.00	7700	1000	51	81	50	60	1	E1/E2	-30
P9	50x80	644.20	-1781.00	7700	900	51	81	50	60	1	E1/E2	-30
P10	50x80	1144.20	-1781.00	7700	900	51	81	50	60	1	E1/E2	-30
P11	50x80	1644.20	-1781.00	7700	900	51	81	50	60	1	E1/E2	-30
P12	50x80	2144.20	-1781.00	7700	900	51	81	50	60	1	E1/E2	-30
P13	50x80	2644.20	-1781.00	7700	900	51	81	50	60	1	E1/E2	-30
P14	50x80	3144.20	-1781.00	7700	1000	51	81	50	60	1	E1/E2	-30
P15	80x50	163.20	-652.85	7800	1100	81	51	50	60	1	E1/E2	-30
P16	80x50	3125.20	-652.85	7800	1100	81	51	50	60	1	E1/E2	-30
P17	80x50	163.20	-1239.20	7800	1100	81	51	50	60	1	E1/E2	-30
P18	80x50	3125.20	-1239.20	7800	1100	81	51	50	60	1	E1/E2	-30

DETALHE E ARMAÇÃO DOS BLOCOS DOS FECHAMENTOS (18X)

ESCALA = 1:25
MEDIDAS EM m (METRO)

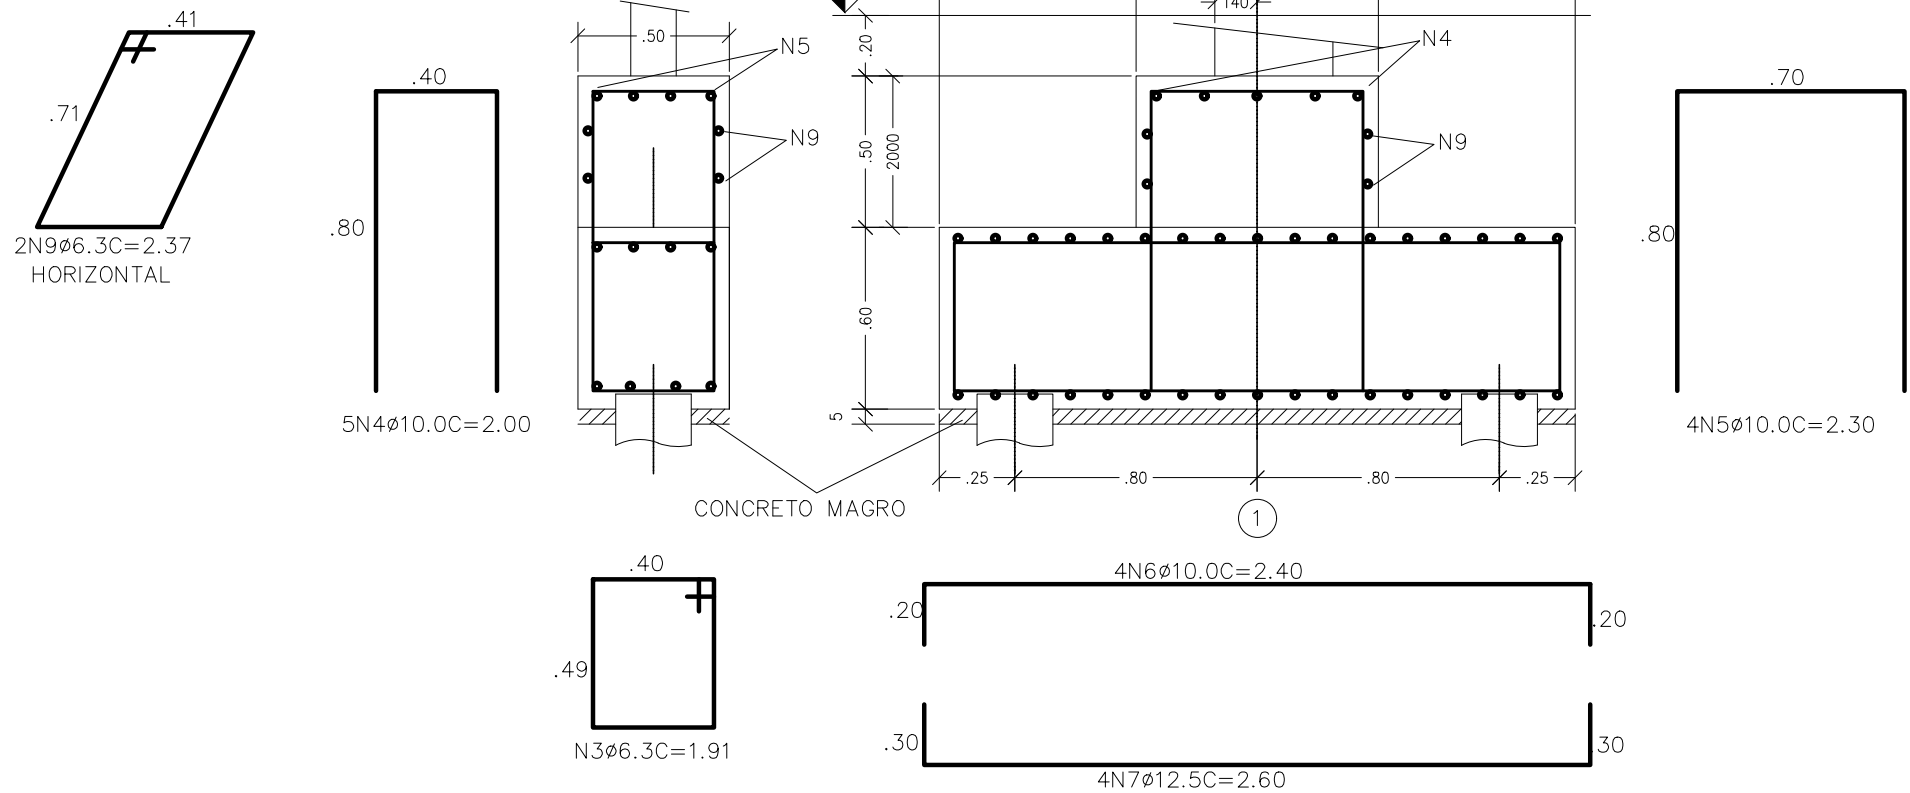

QUANTIDADE BLOCOS

TABELA DE FERROS (EM METRO)			
N°	Ø	QUANT.	COMPRIMENTO
3	6.3	306	1.91
4	10.0	90	2.00
5	10.0	72	2.30
6	10.0	72	2.40
7	12.5	72	2.60
9	6.3	36	2.37

QUANTIDADE ESTACAS

TABELA DE FERROS (EM METRO)			
N°	Ø	QUANT.	COMPRIMENTO
8	12.5	144	6.00
12	6.3	360	0.89


RESUMO DE FERROS

Ø	TIPO	COMPR.	PESO
6.3	CA-50	990.18	243.00
10.0	CA-50	518.40	320.00
12.5	CA-50	1051.20	1013.00
TOTAL			1576.00
CONSUMO DE CONCRETO = 5m³			
FCK = 25 MPa			

OBS: AS CARACTERÍSTICAS FINAIS DAS FUNDAÇÕES DEVERÃO SER DEFINIDAS OU CONFIRMADAS NO PARECER TÉCNICO DE FUNDAÇÕES EM FUNÇÃO DE RESULTADOS DE SONDAENS A PERCUSSÃO EFETUADAS NO LOCAL.

ESTACAS ESCAVADAS (36X)

ESCALA = 1:50

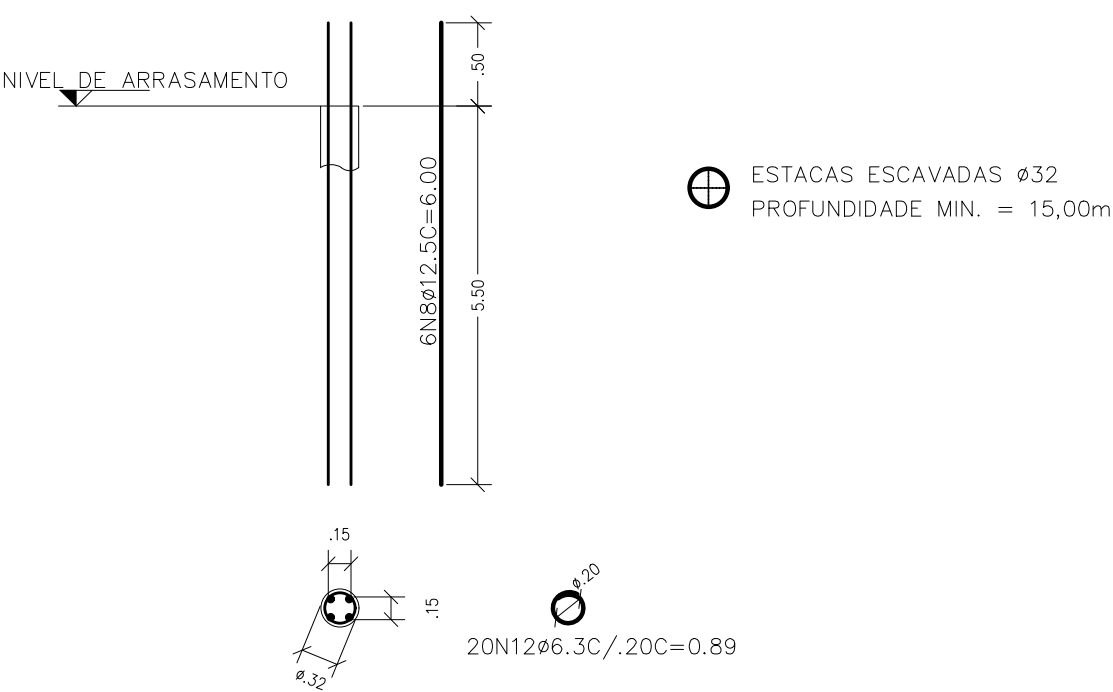



PROJETOS E ENGENHARIA

CINTIA HARUMI SICITO

Assinado de forma digital por CINTIA HARUMI SICITO

Dados: 2023.02.22 14:41:10 -03'00'

TÍTULO

REFORMA E CONSTRUÇÃO DE COBERTURA DE QUADRA

PROJETO

FUNDAÇÃO - PLANTA / CARGA E DETALHES - EMEB SANTINO HAYASHI

AUTOR

ENGº CINTIA H. SICITO

RESPONSÁVEL TÉCNICO

ARQ. e ENGº CINTIA H. SICITO

CREA

ART

ESCALA

1:75

REVISÃO

00

01/03

COR	PLOT	ESP.
1	PRETO	0.1mm
2	PRETO	0.4mm
3	PRETO	0.3mm
4	PRETO	0.05mm
5	PRETO	0.2mm
6	PRETO	0.2mm
7	PRETO	0.5mm
8	PRETO	0.8mm
250	250	0.1mm
251	251	0.1mm
252	252	0.1mm
253	253	0.1mm
254	254	0.1mm
255	255	0.1mm