


E proibido a reprodução total ou parcial deste projeto sem nossa autorização expressa, assim como seu uso indevido ou divulgação a terceiros, das informações técnicas e artísticas nele contidas, sob pena de sanção legal. Todos os direitos reservados nos termos da Lei que reger a profissão de arquiteto e urbanista. LEI FEDERAL Nº 5.692 DE 1968

COR	PLT	ESP.
1	PRETO	0,1mm
2	PRETO	0,2mm
3	PRETO	0,3mm
4	PRETO	0,4mm
5	PRETO	0,5mm
6	PRETO	0,6mm
7	PRETO	0,7mm
8	PRETO	0,8mm
9	PRETO	0,9mm
10	PRETO	1,0mm
11	PRETO	1,1mm
12	PRETO	1,2mm
13	PRETO	1,3mm
14	PRETO	1,4mm
15	PRETO	1,5mm
16	PRETO	1,6mm
17	PRETO	1,7mm
18	PRETO	1,8mm
19	PRETO	1,9mm
20	PRETO	2,0mm
21	PRETO	2,1mm
22	PRETO	2,2mm
23	PRETO	2,3mm
24	PRETO	2,4mm
25	PRETO	2,5mm
26	PRETO	2,6mm
27	PRETO	2,7mm
28	PRETO	2,8mm
29	PRETO	2,9mm
30	PRETO	3,0mm
31	PRETO	3,1mm
32	PRETO	3,2mm
33	PRETO	3,3mm
34	PRETO	3,4mm
35	PRETO	3,5mm
36	PRETO	3,6mm
37	PRETO	3,7mm
38	PRETO	3,8mm
39	PRETO	3,9mm
40	PRETO	4,0mm
41	PRETO	4,1mm
42	PRETO	4,2mm
43	PRETO	4,3mm
44	PRETO	4,4mm
45	PRETO	4,5mm
46	PRETO	4,6mm
47	PRETO	4,7mm
48	PRETO	4,8mm
49	PRETO	4,9mm
50	PRETO	5,0mm
51	PRETO	5,1mm
52	PRETO	5,2mm
53	PRETO	5,3mm
54	PRETO	5,4mm
55	PRETO	5,5mm
56	PRETO	5,6mm
57	PRETO	5,7mm
58	PRETO	5,8mm
59	PRETO	5,9mm
60	PRETO	6,0mm
61	PRETO	6,1mm
62	PRETO	6,2mm
63	PRETO	6,3mm
64	PRETO	6,4mm
65	PRETO	6,5mm
66	PRETO	6,6mm
67	PRETO	6,7mm
68	PRETO	6,8mm
69	PRETO	6,9mm
70	PRETO	7,0mm
71	PRETO	7,1mm
72	PRETO	7,2mm
73	PRETO	7,3mm
74	PRETO	7,4mm
75	PRETO	7,5mm
76	PRETO	7,6mm
77	PRETO	7,7mm
78	PRETO	7,8mm
79	PRETO	7,9mm
80	PRETO	8,0mm
81	PRETO	8,1mm
82	PRETO	8,2mm
83	PRETO	8,3mm
84	PRETO	8,4mm
85	PRETO	8,5mm
86	PRETO	8,6mm
87	PRETO	8,7mm
88	PRETO	8,8mm
89	PRETO	8,9mm
90	PRETO	9,0mm
91	PRETO	9,1mm
92	PRETO	9,2mm
93	PRETO	9,3mm
94	PRETO	9,4mm
95	PRETO	9,5mm
96	PRETO	9,6mm
97	PRETO	9,7mm
98	PRETO	9,8mm
99	PRETO	9,9mm
100	PRETO	10,0mm

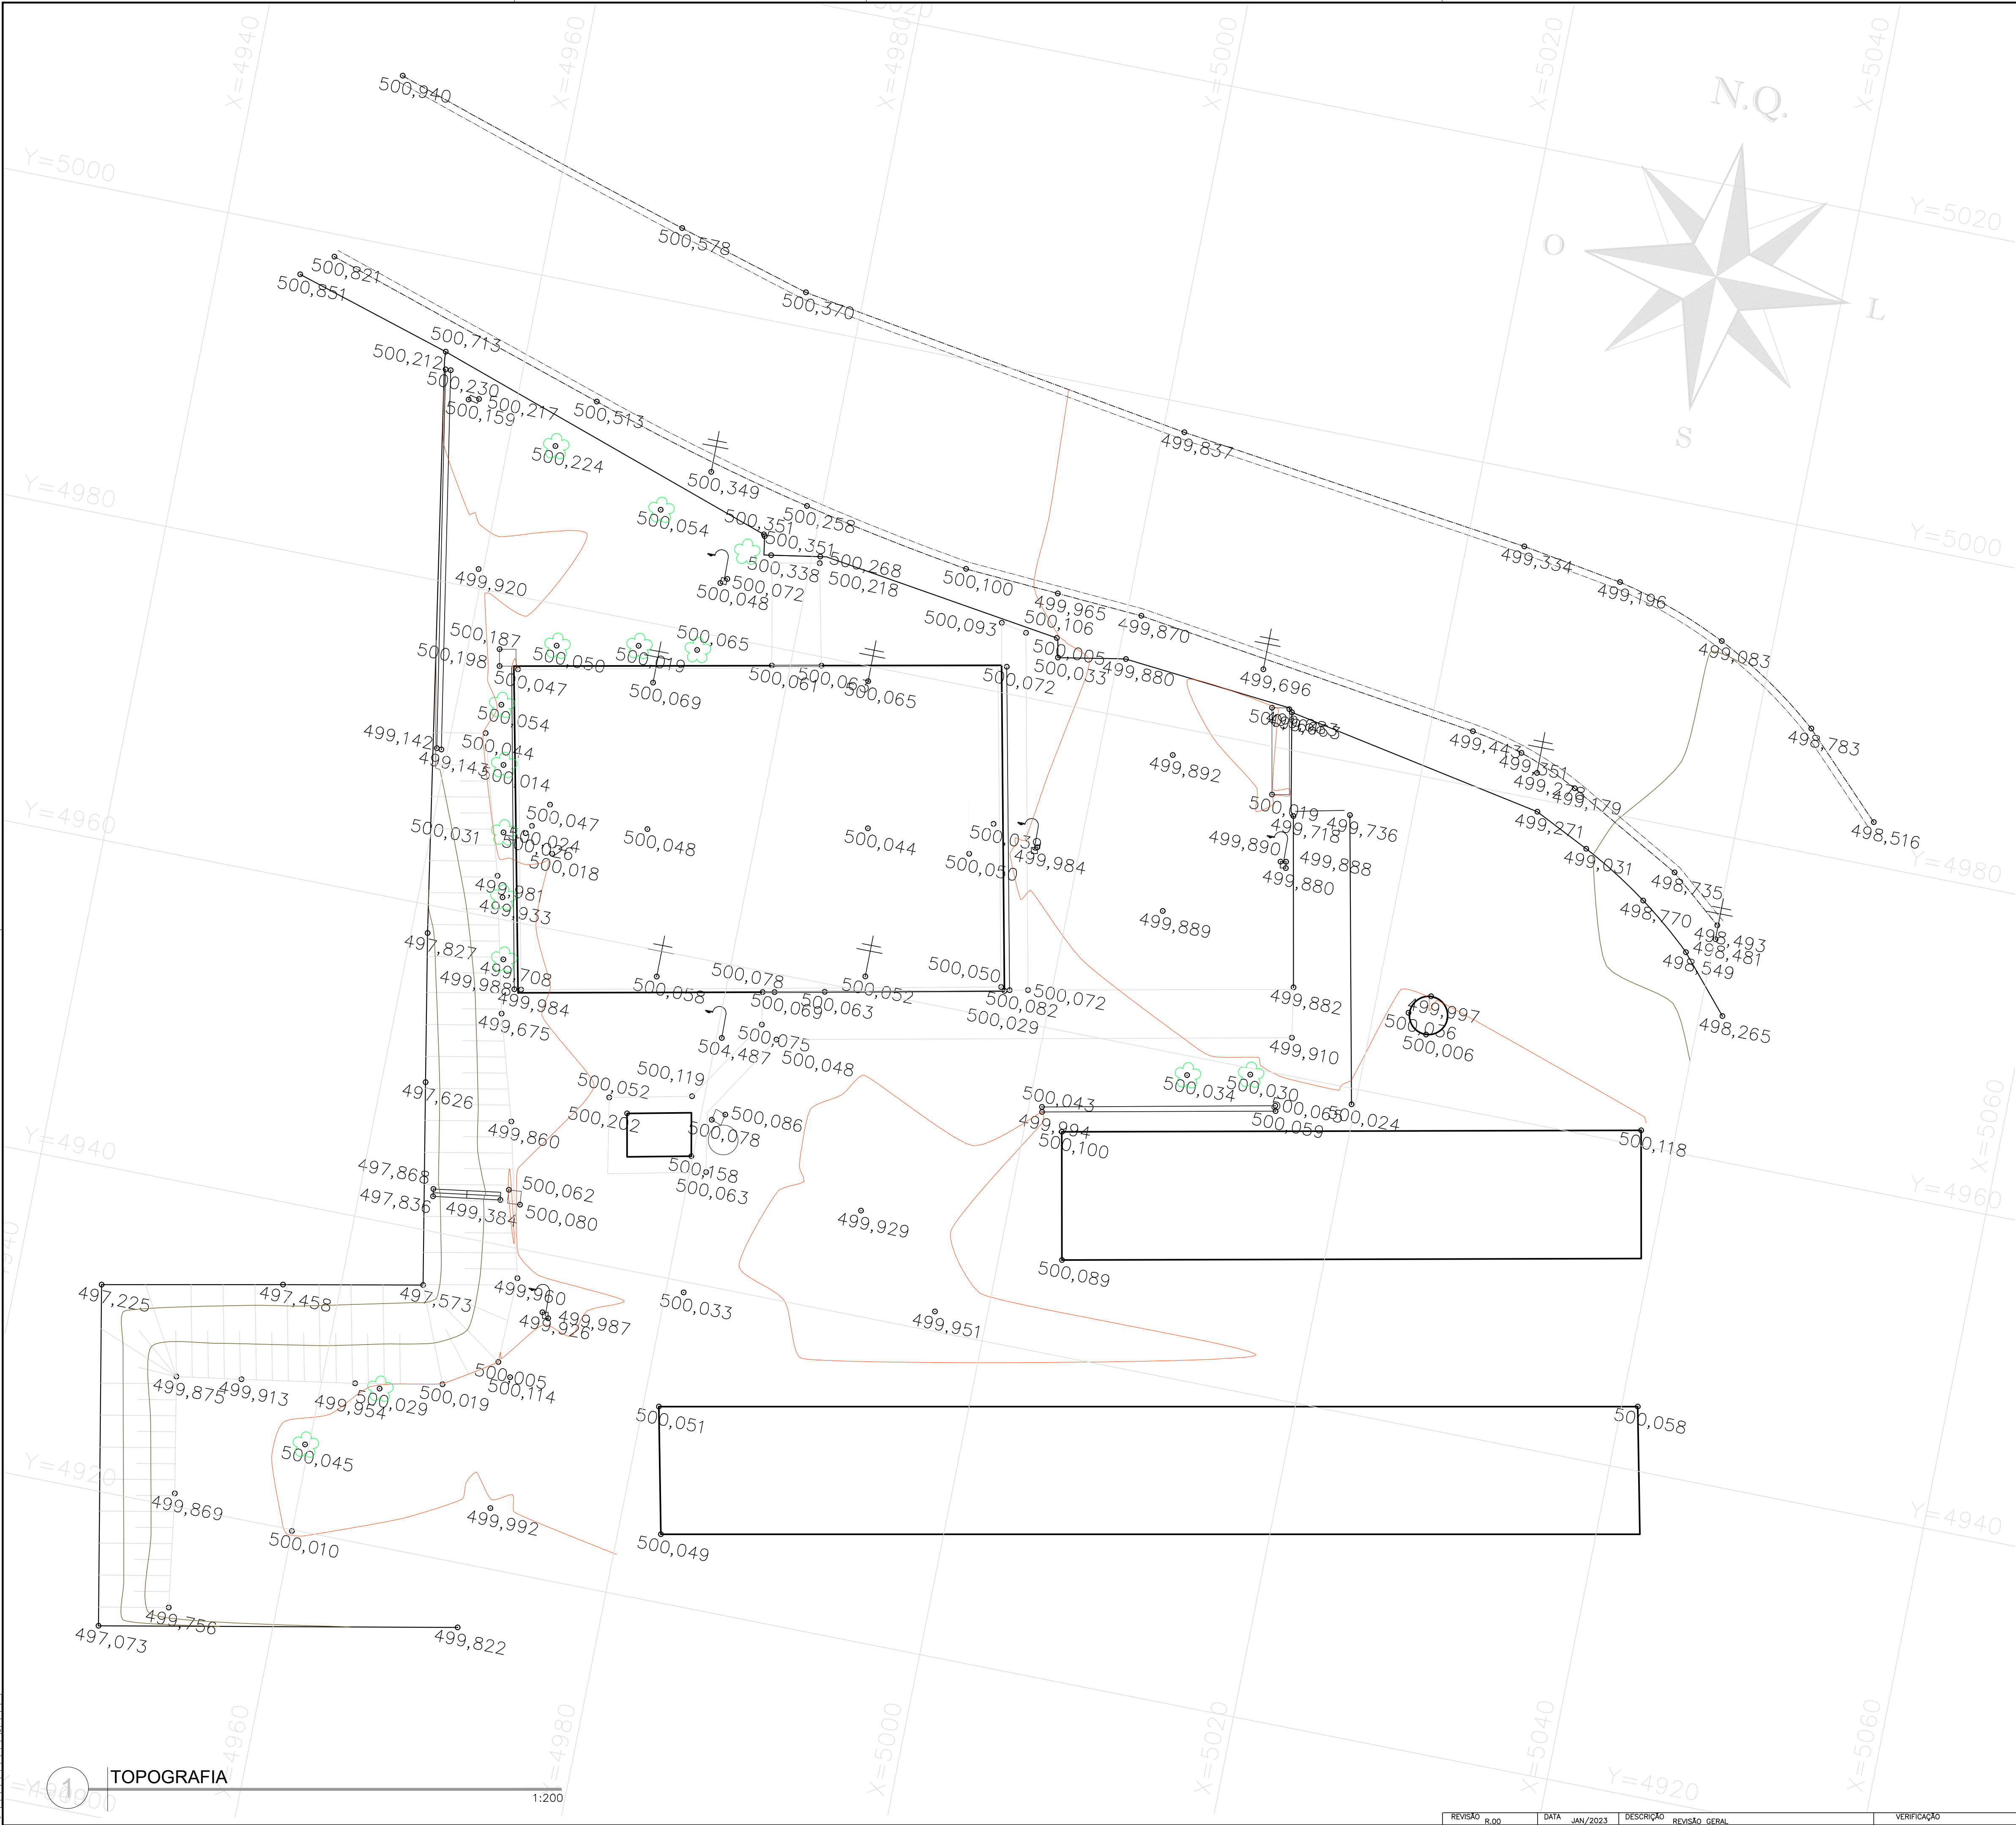

LEGENDA:

-----	GUIA		CURVA DE NÍVEL
-----	SARJETA		PLACA
-----	ALINHAMENTO		ORELHÃO
-----	MURO		POSTE
-----	ALAMBRADO		REGISTRO DE GÁS
-----	BL		REGISTRO DE ÁGUA
-----	NEW JERSEY		REGISTRO NÃO IDENTIFICADO
-----	TAPUME		MARCO DA PETROBRAS
-----	LIM DAS OBRAS DO MONOTRILHO		MARCO TELEFÔNICO
-----	SARJETÃO		MARCO DE GÁS
-----	GALERIA		PILAR
-----	TALUDE		BOCA DE LEÃO
-----	CERCA		PV DE ESGOTO
-----	CONSTRUÇÃO		PV DE ÁGUA
-----	CAMPO		PV TELEFÔNICO
-----	CAIXA NÃO IDENTIFICADA		PV DE GÁS
N°:	NUMEROS DE CASA		PV NÃO IDENTIFICADO
R.Mário de Jesus Lopes	MURO ALA		PV SABESP
-----	NOME DA RUA		CESTA DE BASQUETE
-----	PONTE		PVSÃO DE ESGOTO
-----	CRISTA		PVSÃO DE GÁS
-----	RESPIRO DE GÁS		PVSÃO DE ÁGUA
-----	POSTE CET		RELÓGIO
-----	RADAR		ÁRVORE
-----	SEMÁFORO		LUMINÁRIA
-----	REGISTRO DE INCÊNDIO		CAMERA
-----	PONTO COTADO		
-----	PONTO DE ONIBUS		

ÁREA LEVANTAMENTO TOPOGRÁFICO:
6.347,43M²

	PROJETOS E ENGENHARIA LTDA. Parque Domingos Luis, 207 - Jardim São Paulo, São Paulo - SP. CNPJ 38.880.696/0001-60 CREA 038.07.24	CINTIA HARUMI SICITO:19391201873 01873	Assinado de forma digital por CINTIA HARUMI SICITO:19391201873 Dados: 2023.02.22 14:48:29 -03'00'
--	---	---	---

TÍTULO:	FOLHA:
REFORMA E CONSTRUÇÃO DE COBERTURA DE QUADRA	01/01
PROJETO:	
TOPOGRAFIA - EMEB SANTINO HAYASHI	
RUA DA GRANJA - ITAQUAQUECETUBA - SP	
AUTOR:	RESPONSÁVEL TÉCNICO:
ENGº CINTIA H. SICITO	ARQ. e ENGº CINTIA H. SICITO
CREA:	ART:
5061006491	28027230230088007
ESCALA:	REVISÃO:
1:200	00

REVISÃO	R.00	DATA	JAN/2023	DESCRIÇÃO	REVISÃO GERAL	VERIFICAÇÃO
---------	------	------	----------	-----------	---------------	-------------