

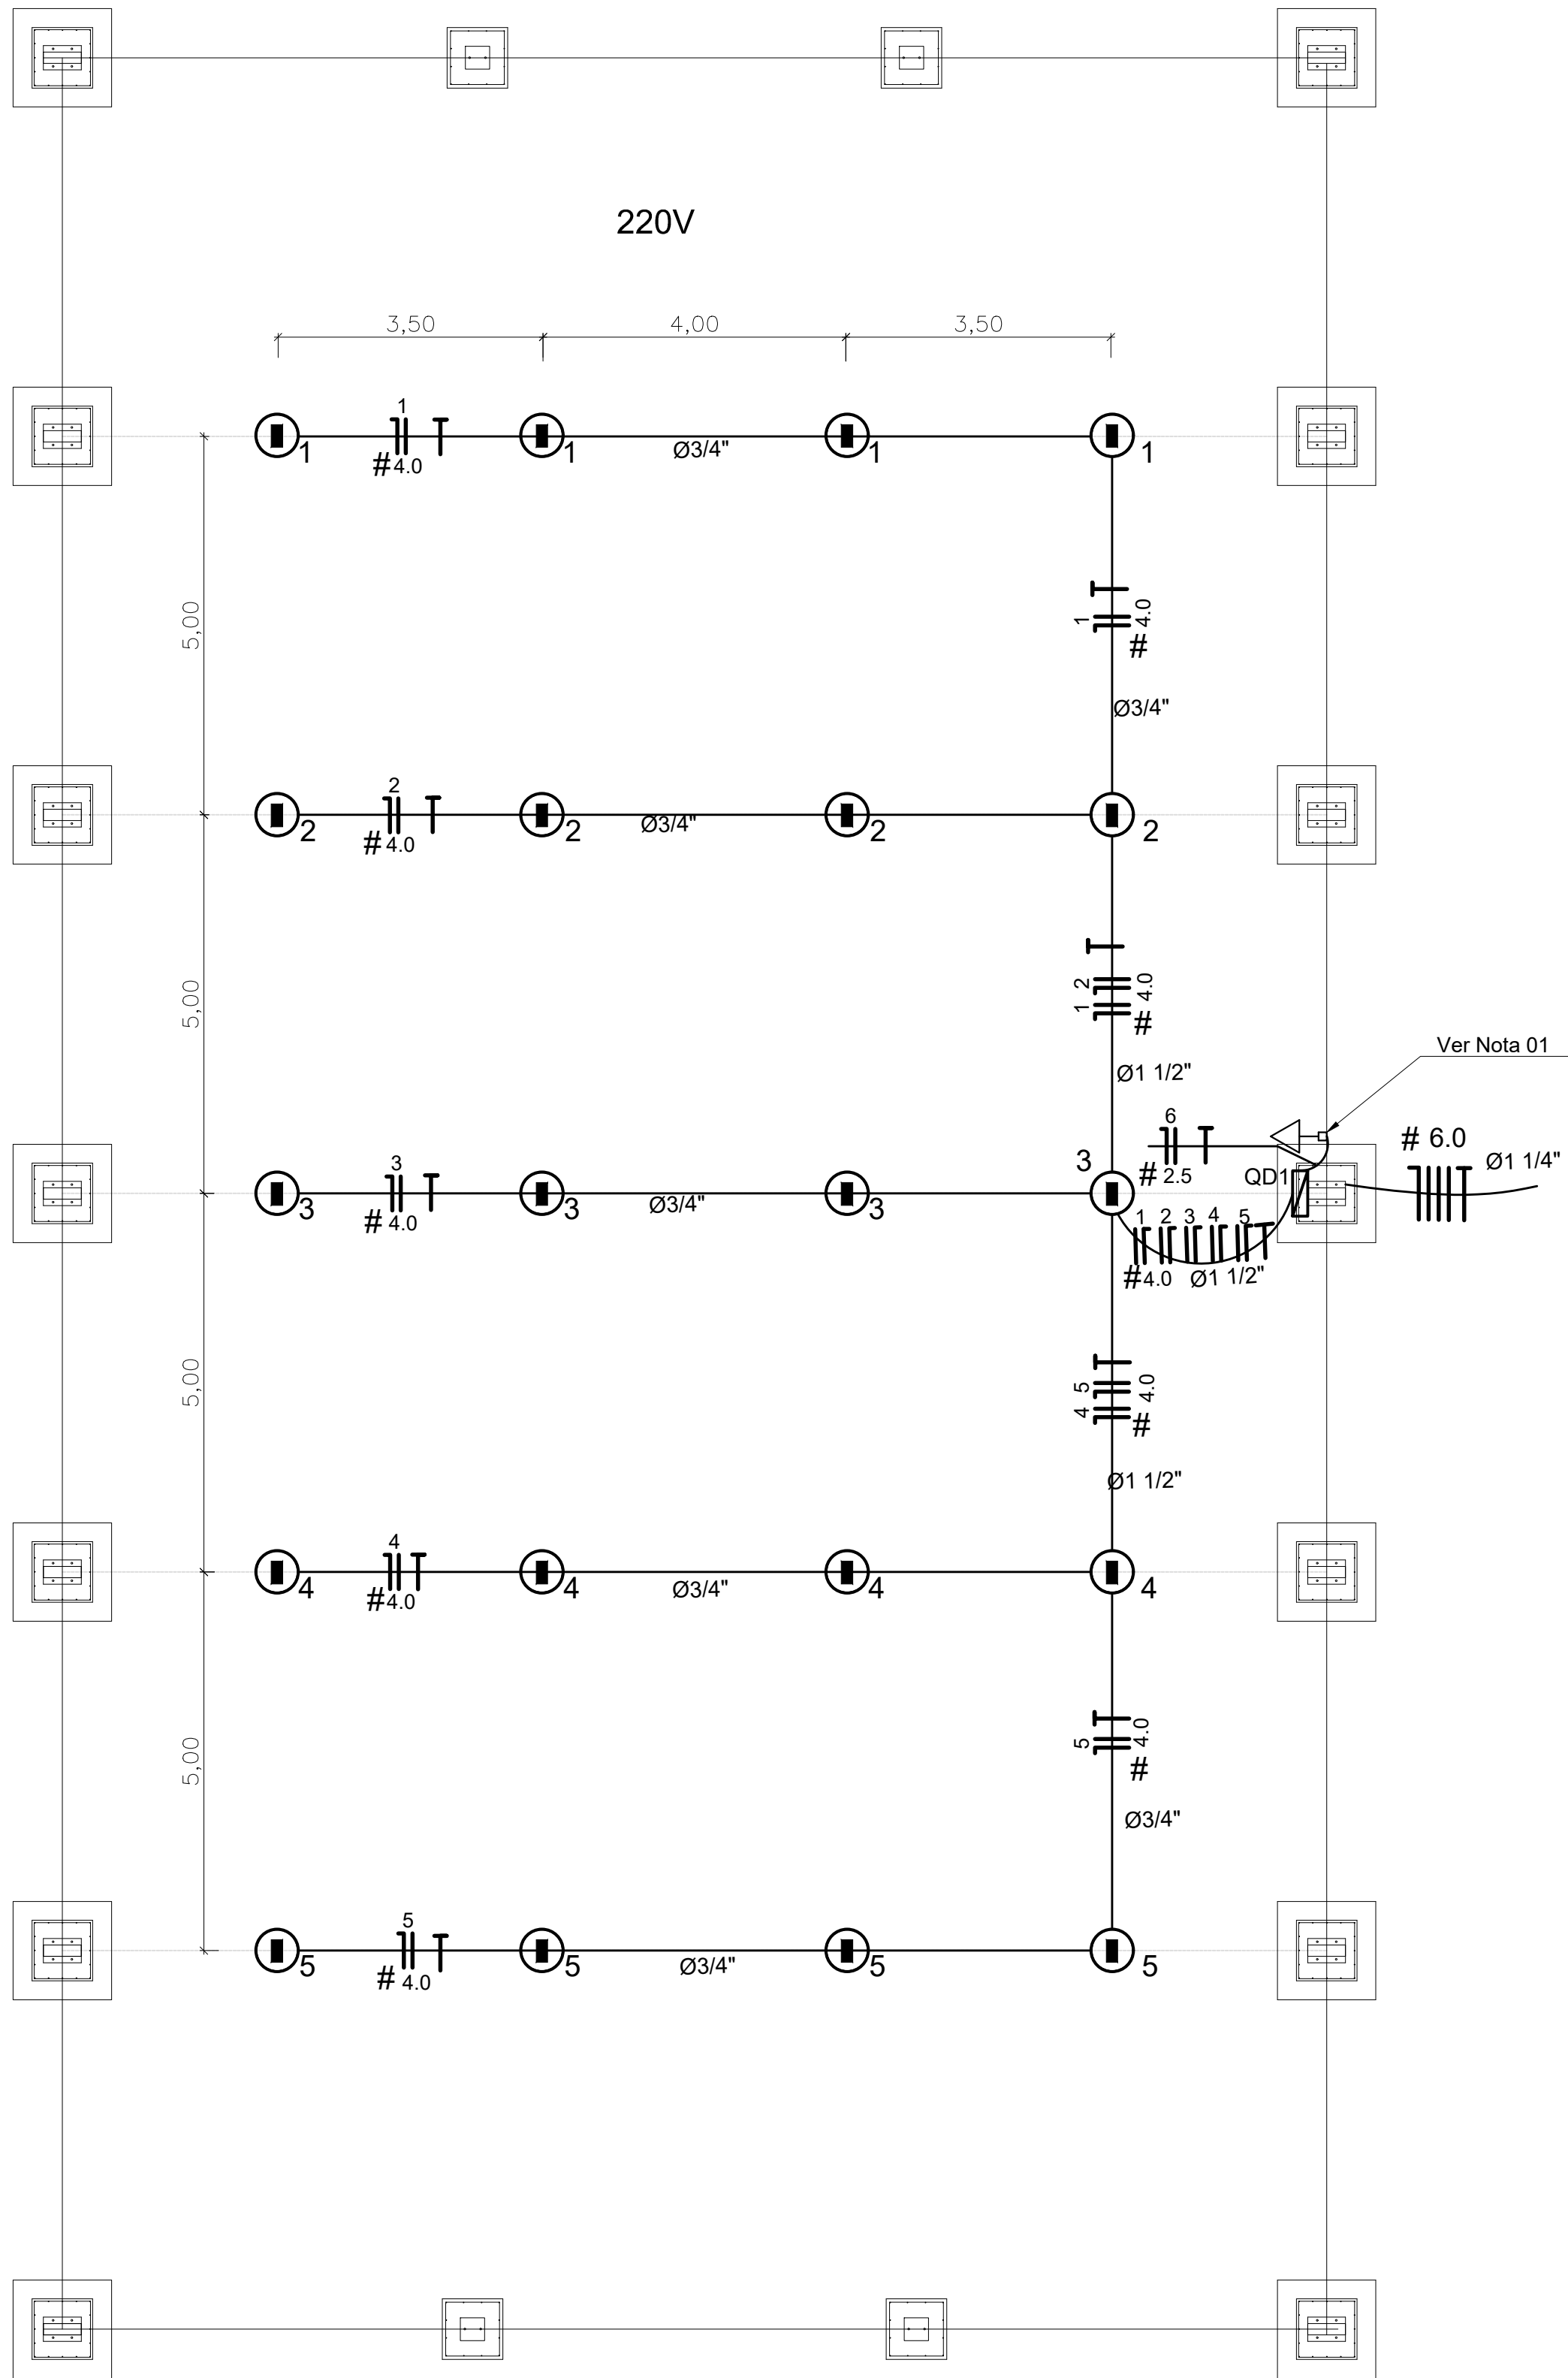


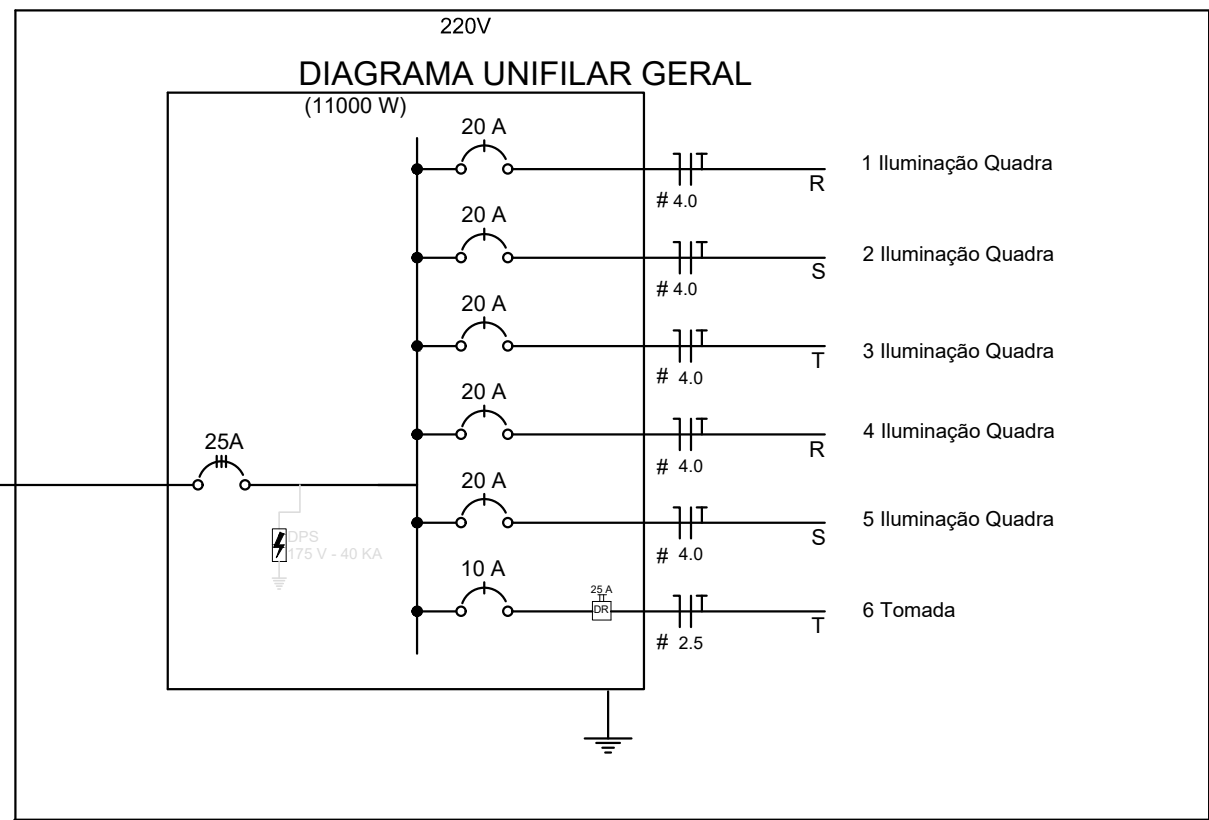


Alimentação :
VEM DA
CONCESSIONÁRIA

AL 1

3F # 6.0
N # 6.0
T # 6.0

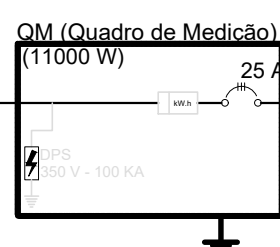

Quadro Geral de Cargas 220V										
Circuito	Descrição	V (V)	Iluminação Lâmpada 500w	Tomadas (W) Tomada 1000	Pot. total. (W)	Fases	Pot. - R (W)	Pot. - S (W)	Pot. - T (W)	Seção (mm2)
1	Iluminação	220	4		2000	R	2000			4.0
2	Iluminação	220	4		2000	S		2000		4.0
3	Iluminação	220	4		2000	T			2000	4.0
4	Iluminação	220	4		2000	R	2000			4.0
5	Iluminação	220	4		2000	S		2000		4.0
6	Tomada	220		1	1000	T			1000	2.5
TOTAL					11000	R+S+T	4000	4000	3000	

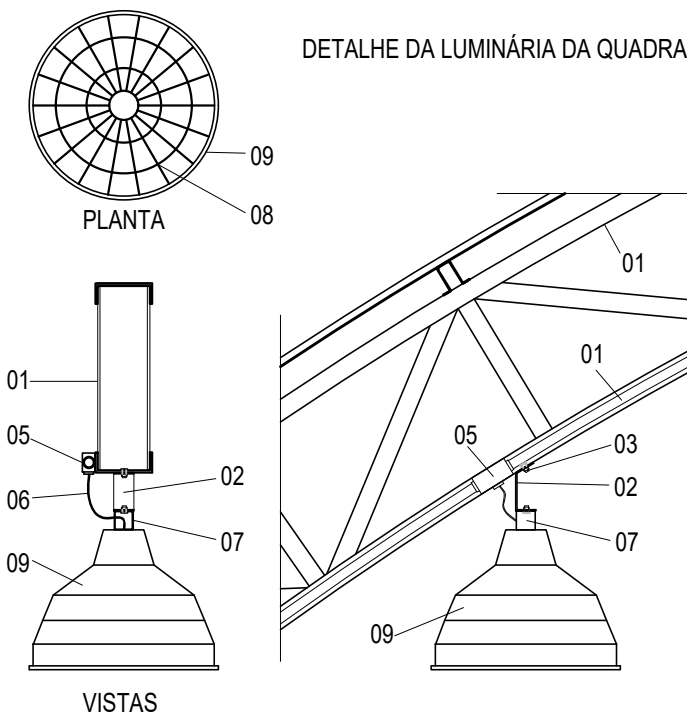

LEGENDA

- 01 - TRELIÇA METÁLICA DA COBERTURA DA QUADRA
- 02 - PERFIL TIPO 'C' ACOMPANHA INCLINAÇÃO
- 03 - PARAFUSOS COM PORÇA - FIXAÇÃO NA ESTRUTURA
- 04 - ELETRODUTO DE PVC
- 05 - CONDULETE
- 06 - CABO FLEXÍVEL
- 07 - 'GANCHO' DE FIXAÇÃO - CONF. ESPEC. DA LUMINÁRIA
- 08 - GRADIL DE PROTEÇÃO DA LUMINÁRIA INDUSTRIAL
- 09 - LUMINÁRIA INDUSTRIAL DE ALUMÍNIO
- REFLETOR 17" - SOQUETEIRA CILÍNDRICA - E40
- LÂMPADA DE LUZ MISTA - OSRAM - HWL 500 W

Nota 01:
A tomada de sobrepor de 1000w deverá localizar abaixo do QD1, usar eletroduto de aço galvanizado de 3/4" e preso a alvenaria com abraçadeira e parafuso, garantindo firmeza e boa aparência.

Legenda	
	LUMINÁRIA INDUSTRIAL DE ALUMÍNIO
	REFLETOR 17" - SOQUETEIRA CILÍNDRICA COM GRADIL DE ARAMADO PROTETPR LÂMPADA DE LUZ MISTA - OSRAM - HWL 500 W
	Tomada baixa
	Quadro Geral de Distribuição - sobrepor a 1,50m do piso
	Neutro - N, Fase - F, Proteção - T e Retorno
	Seção do condutor em mm²
	Diâmetro do eletroduto em mm

PROJETOS E ENGENHARIA LTDA.
Parque Domingos Luís, 207 - Jardim São Paulo, São Paulo - SP.

CINTIA HARUMI SICITO
RESPONSÁVEL TÉCNICO

Assinado de forma eletrônica
Data: 2023.02.01

TÍTULO: REFORMA E CONSTRUÇÃO DE COBERTURA DE QUADRA

PROJETO: INSTALAÇÃO ELÉTRICA - TENSÃO 220/127V - EMEB VILLAGE

LOCAL: ESTRADA DOS INDIOS, 2300 - JD AMANDA CAIUBI, 08587-000 - ITAQUAQUECETUBA - SP

REVISÃO: 01/01

ESCALA: 1:75

REVISÃO: 00