


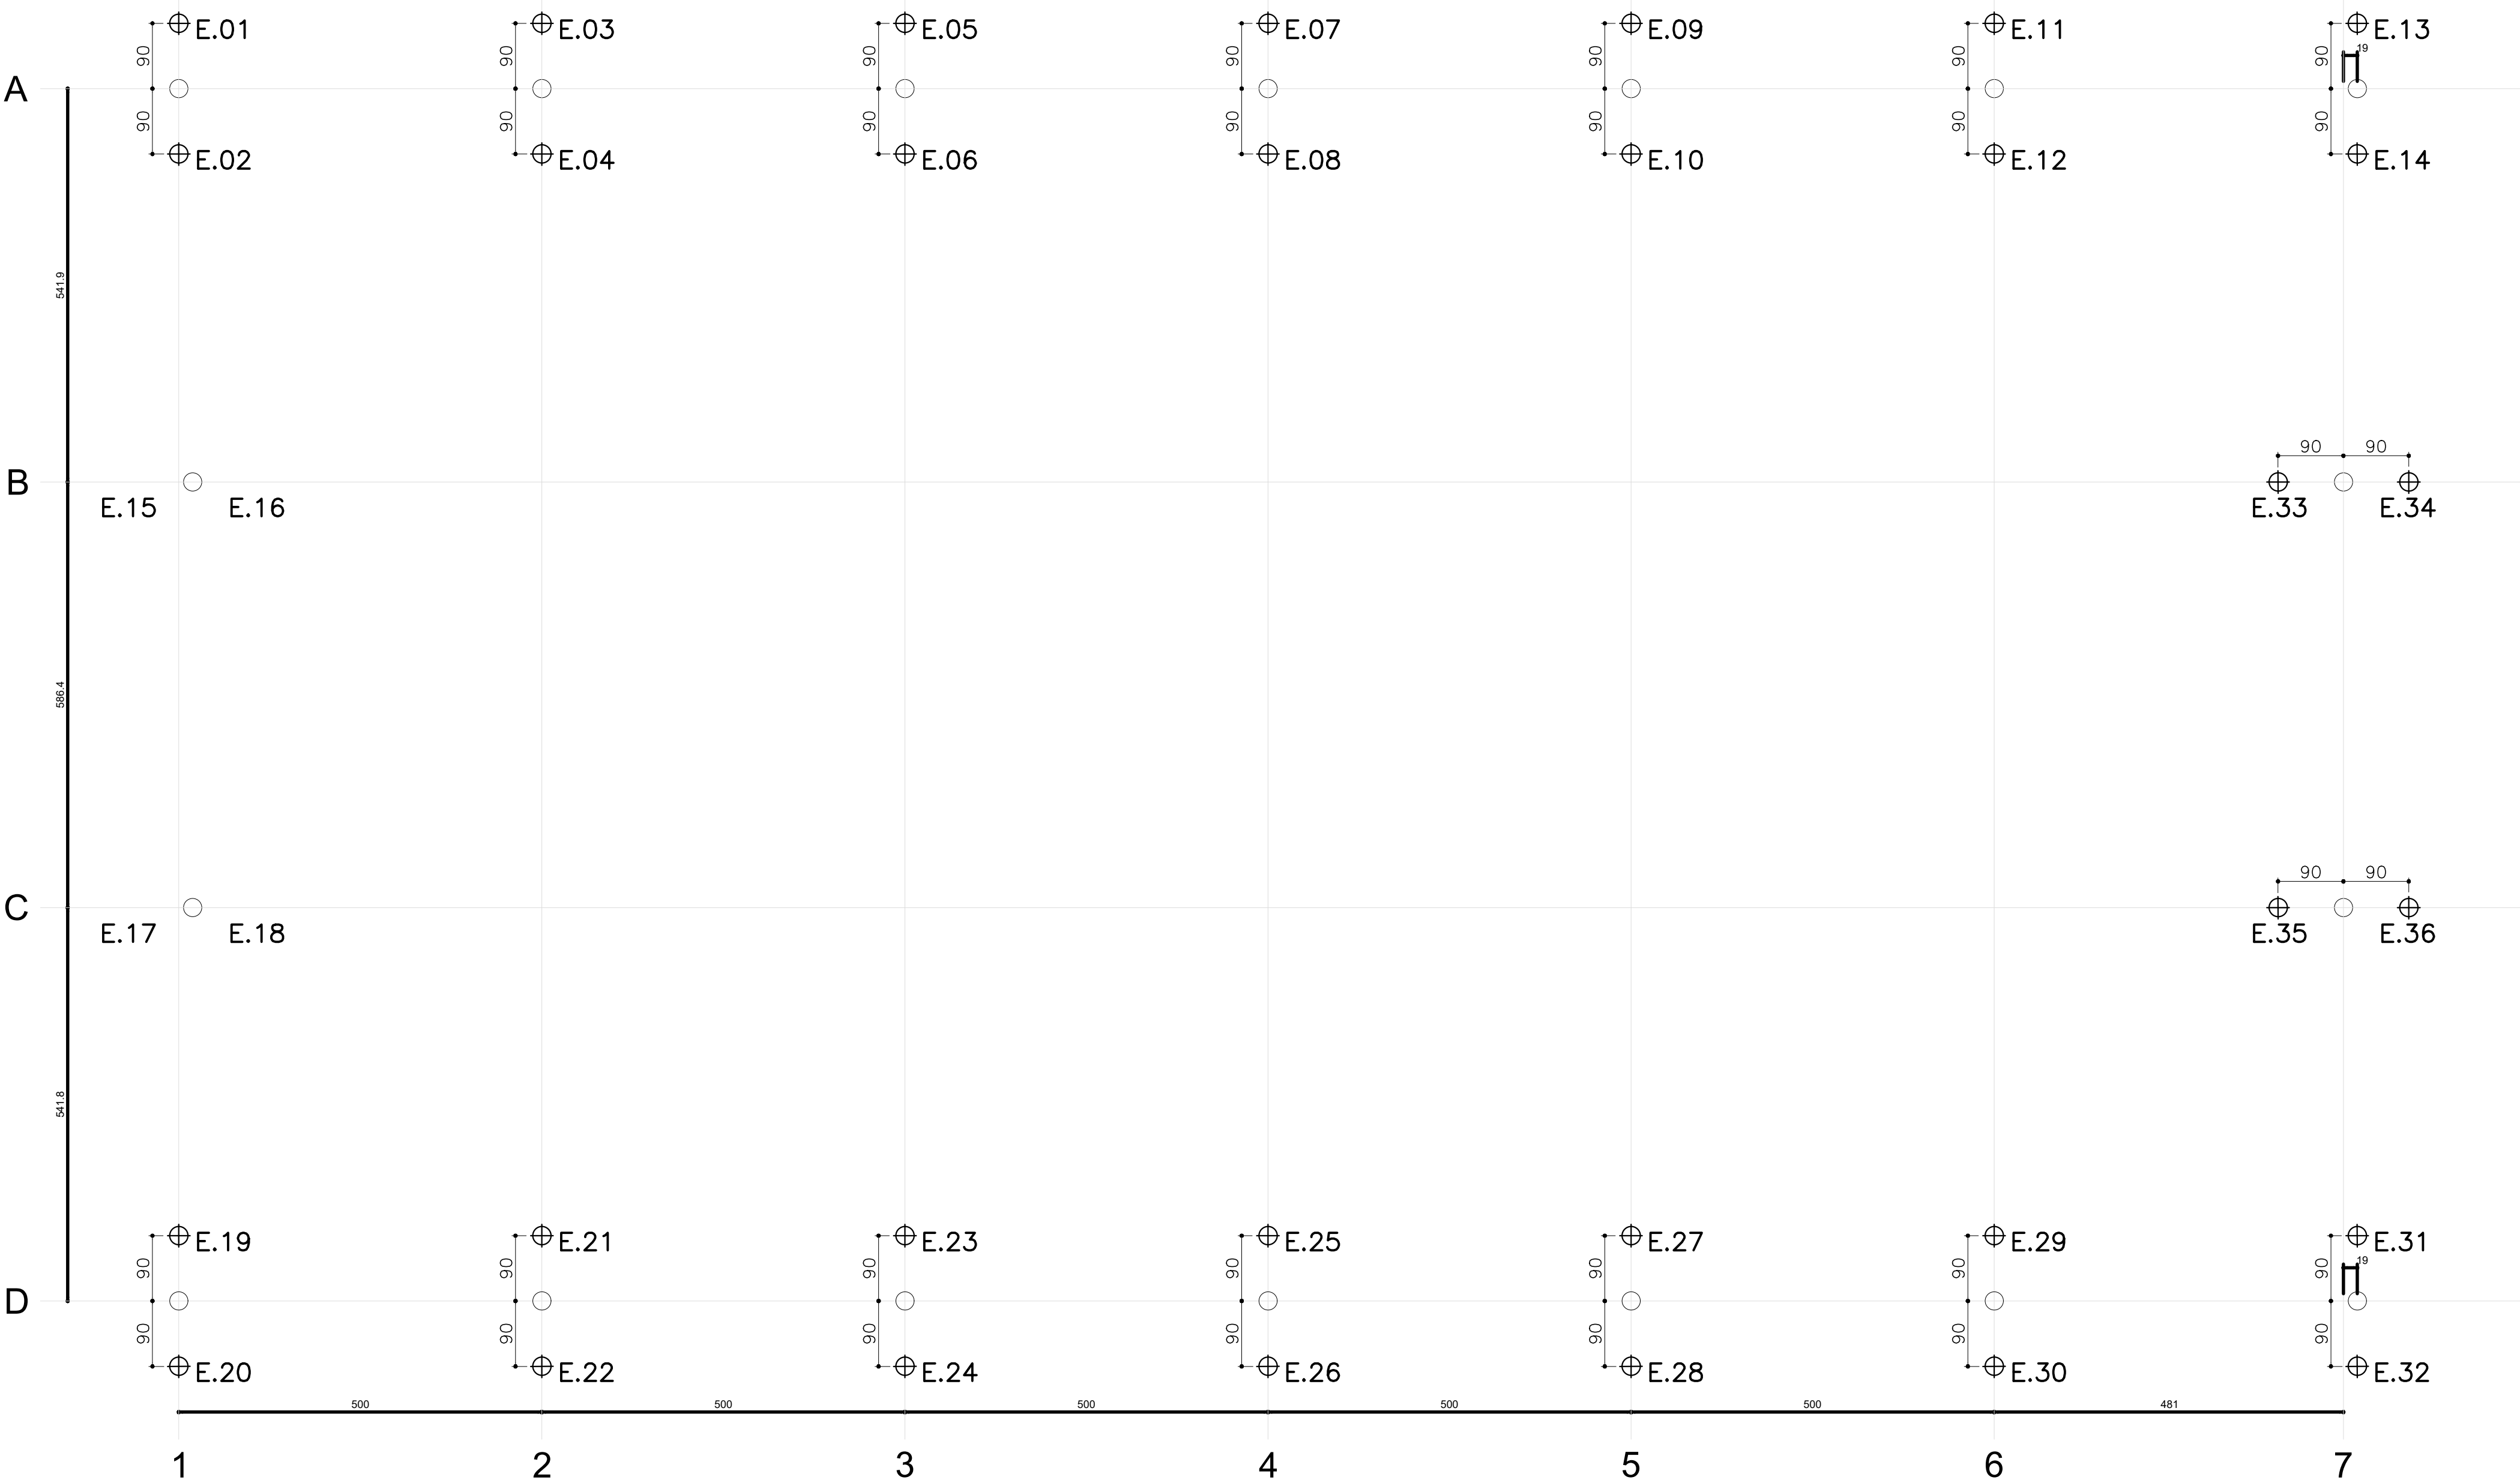


Nome	Seção (cm)	Pilar		Carga Máx. (kgf)	Carga Min. (kgf)	Lado B (cm)	Fundação			ne	Estaca	Bloco	
		X (cm)	Y (cm)				Lado H (cm)	h0 / ha (cm)	h1 / hb (cm)			ca (cm)	Base tub. (cm)
P1	50x80	144.20	-111.00	7700	1000	51	81	50	60	1	E1/E2	-30	
P2	50x80	644.20	-111.00	7700	900	51	81	50	60	1	E1/E2	-30	
P3	50x80	1144.20	-111.00	7700	900	51	81	50	60	1	E1/E2	-30	
P4	50x80	1644.20	-111.00	7700	900	51	81	50	60	1	E1/E2	-30	
P5	50x80	2144.20	-111.00	7700	900	51	81	50	60	1	E1/E2	-30	
P6	50x80	2644.20	-111.00	7700	900	51	81	50	60	1	E1/E2	-30	
P7	50x80	3144.20	-111.00	7700	1000	51	81	50	60	1	E1/E2	-30	
P8	50x80	144.20	-1781.00	7700	1000	51	81	50	60	1	E1/E2	-30	
P9	50x80	644.20	-1781.00	7700	900	51	81	50	60	1	E1/E2	-30	
P10	50x80	1144.20	-1781.00	7700	900	51	81	50	60	1	E1/E2	-30	
P11	50x80	1644.20	-1781.00	7700	900	51	81	50	60	1	E1/E2	-30	
P12	50x80	2144.20	-1781.00	7700	900	51	81	50	60	1	E1/E2	-30	
P13	50x80	2644.20	-1781.00	7700	900	51	81	50	60	1	E1/E2	-30	
P14	50x80	3144.20	-1781.00	7700	1000	51	81	50	60	1	E1/E2	-30	
P15	80x50	163.20	-652.85	7800	1100	81	51	50	60	1	E1/E2	-30	
P16	80x50	3125.20	-652.85	7800	1100	81	51	50	60	1	E1/E2	-30	
P17	80x50	163.20	-1239.20	7800	1100	81	51	50	60	1	E1/E2	-30	
P18	80x50	3125.20	-1239.20	7800	1100	81	51	50	60	1	E1/E2	-30	

DETALHE E ARMAÇÃO DOS BLOCOS DOS FECHAMENTOS (18X)

ESCALA = 1:25

MEDIDAS EM m (METRO)

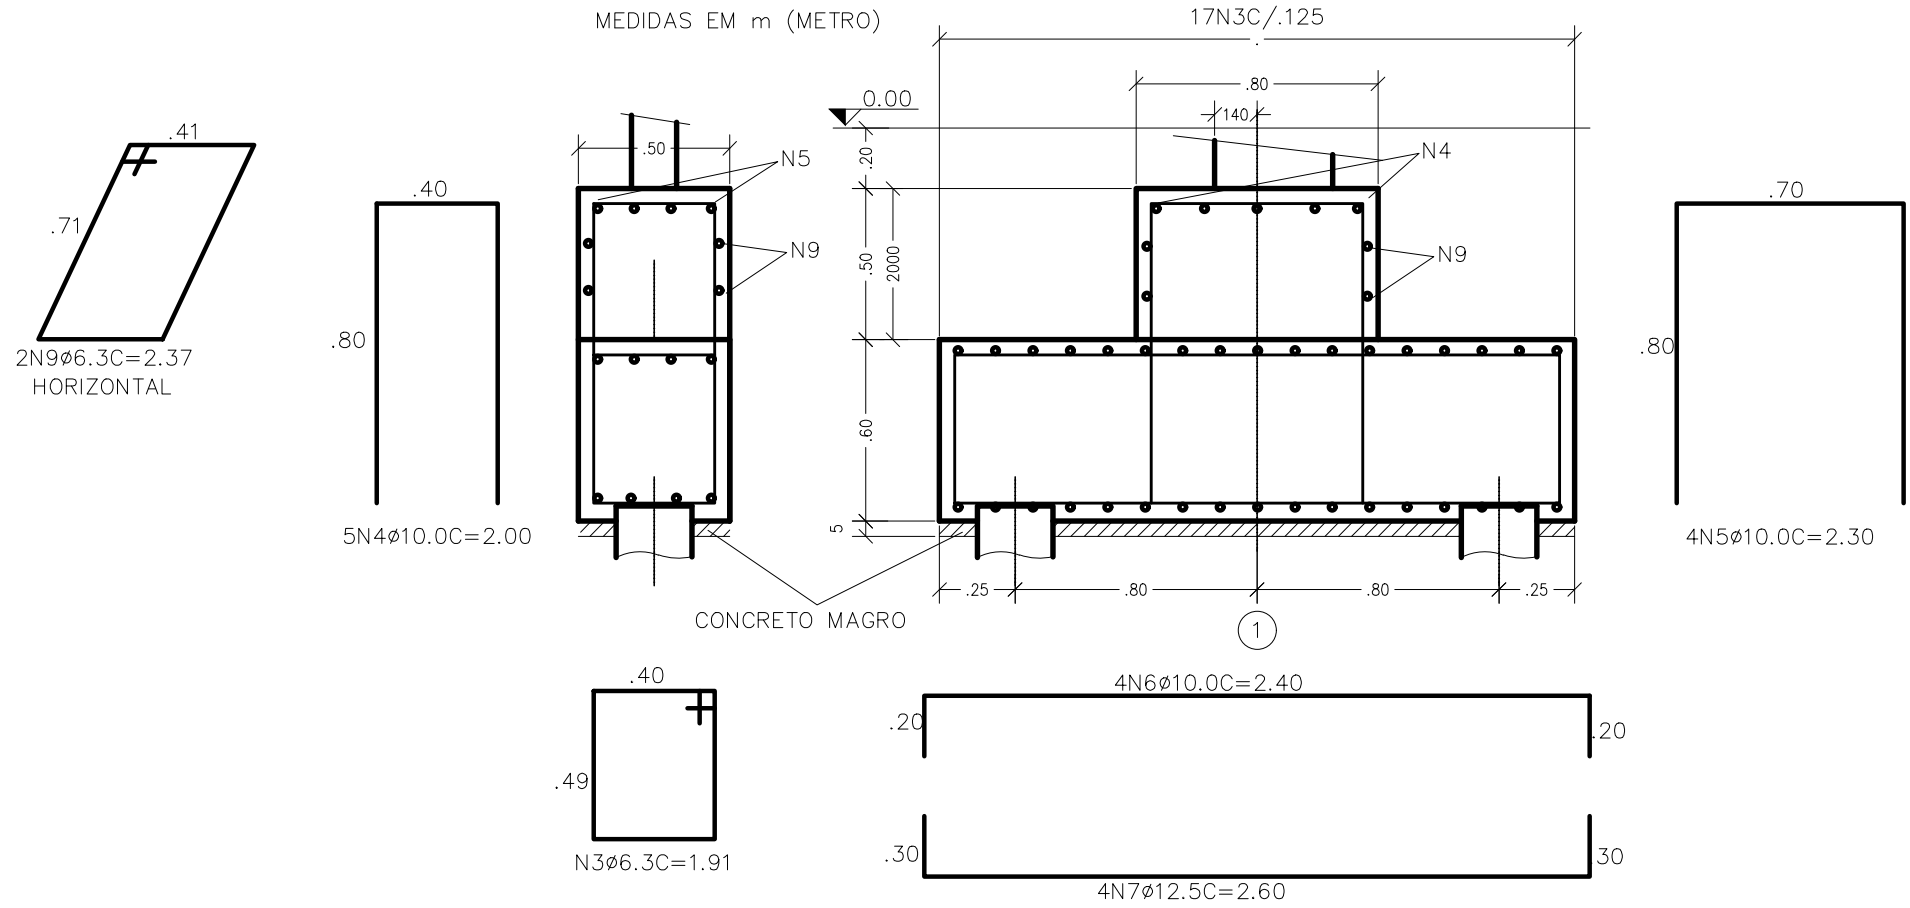

QUANTIDADE BLOCOS

TABELA DE FERROS (EM METRO)				
N°	Ø	QUANT.	COMPRIMENTO UNIT.	TOTAL
3	6.3	306	1.91	584.46
4	10.0	90	2.00	180.00
5	10.0	72	2.30	165.60
6	10.0	72	2.40	172.80
7	12.5	72	2.60	187.20
9	6.3	36	2.37	85.32

QUANTIDADE ESTACAS

TABELA DE FERROS (EM METRO)				
N°	Ø	QUANT.	COMPRIMENTO UNIT.	TOTAL
8	12.5	144	6.00	864.00
12	6.3	360	0.89	320.40

RESUMO DE FERROS

Ø	TIPO	COMPR.	PESO
6.3	CA-50	990.18	243.00
10.0	CA-50	518.40	320.00
12.5	CA-50	1051.20	1013.00


TOTAL 1576.00

CONSUMO DE CONCRETO = 5m3
FCR = 25 MPA

OBS: AS CARACTERÍSTICAS FINAIS DAS FUNDAÇÕES DEVERÃO SER DEFINIDAS OU CONFIRMADAS NO PARECER TÉCNICO DE FUNDAÇÕES EM FUNÇÃO DE RESULTADOS DE SONDAGENS A PERCUSSÃO EFETUADAS NO LOCAL.

ESTACAS ESCAVADAS (36X)

ESCALA = 1:50

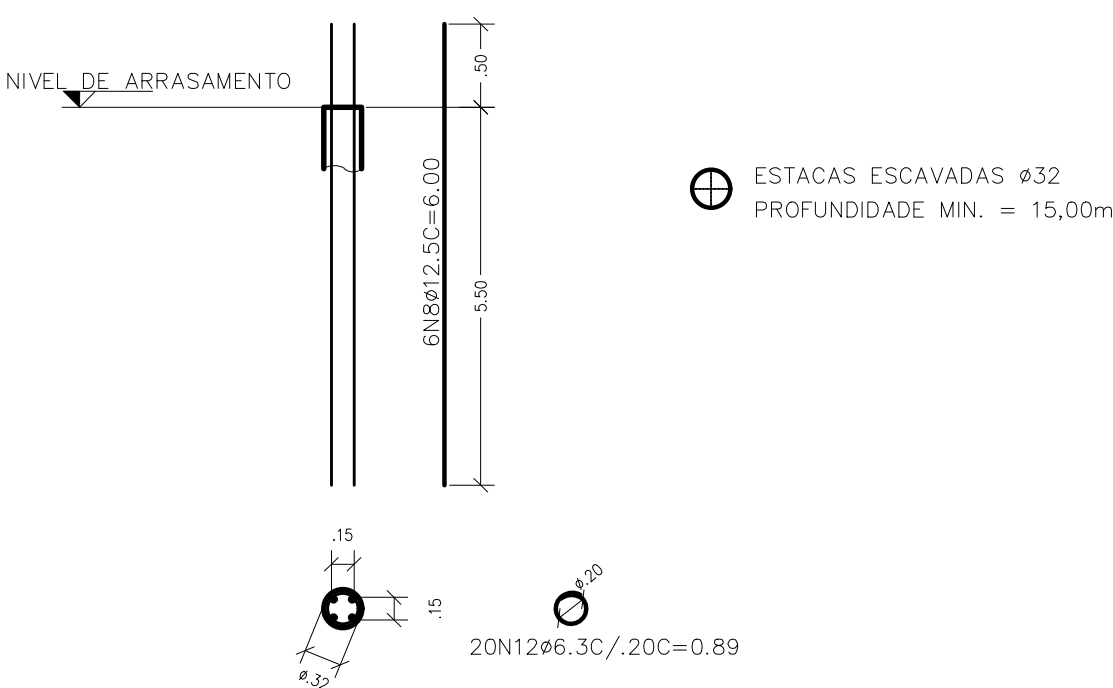

PROJETOS E ENGENHARIA LTDA.

Parque Domingos Luis, 207 - Jardim São Paulo, São Paulo - SP.

CINTIA HARUMI

SICITO

Assinado de forma digital por CINTIA HARUMI
SICITO
Dados: 2023.02.22 15:07:41 -03'00'

REFORMA E CONSTRUÇÃO DE COBERTURA DE QUADRA

FUNDAÇÃO - PLANTA / CARGA E DETALHES - EMEB VILLAGE
ESTRADA DOS INDIOS, 2300 - JD AMANDA CAIUBI, 08587-000 - ITAQUAQUECETUBA - SP

ENGº CINTIA H. SICITO - ARQ. e ENGº CINTIA H. SICITO

01/03