


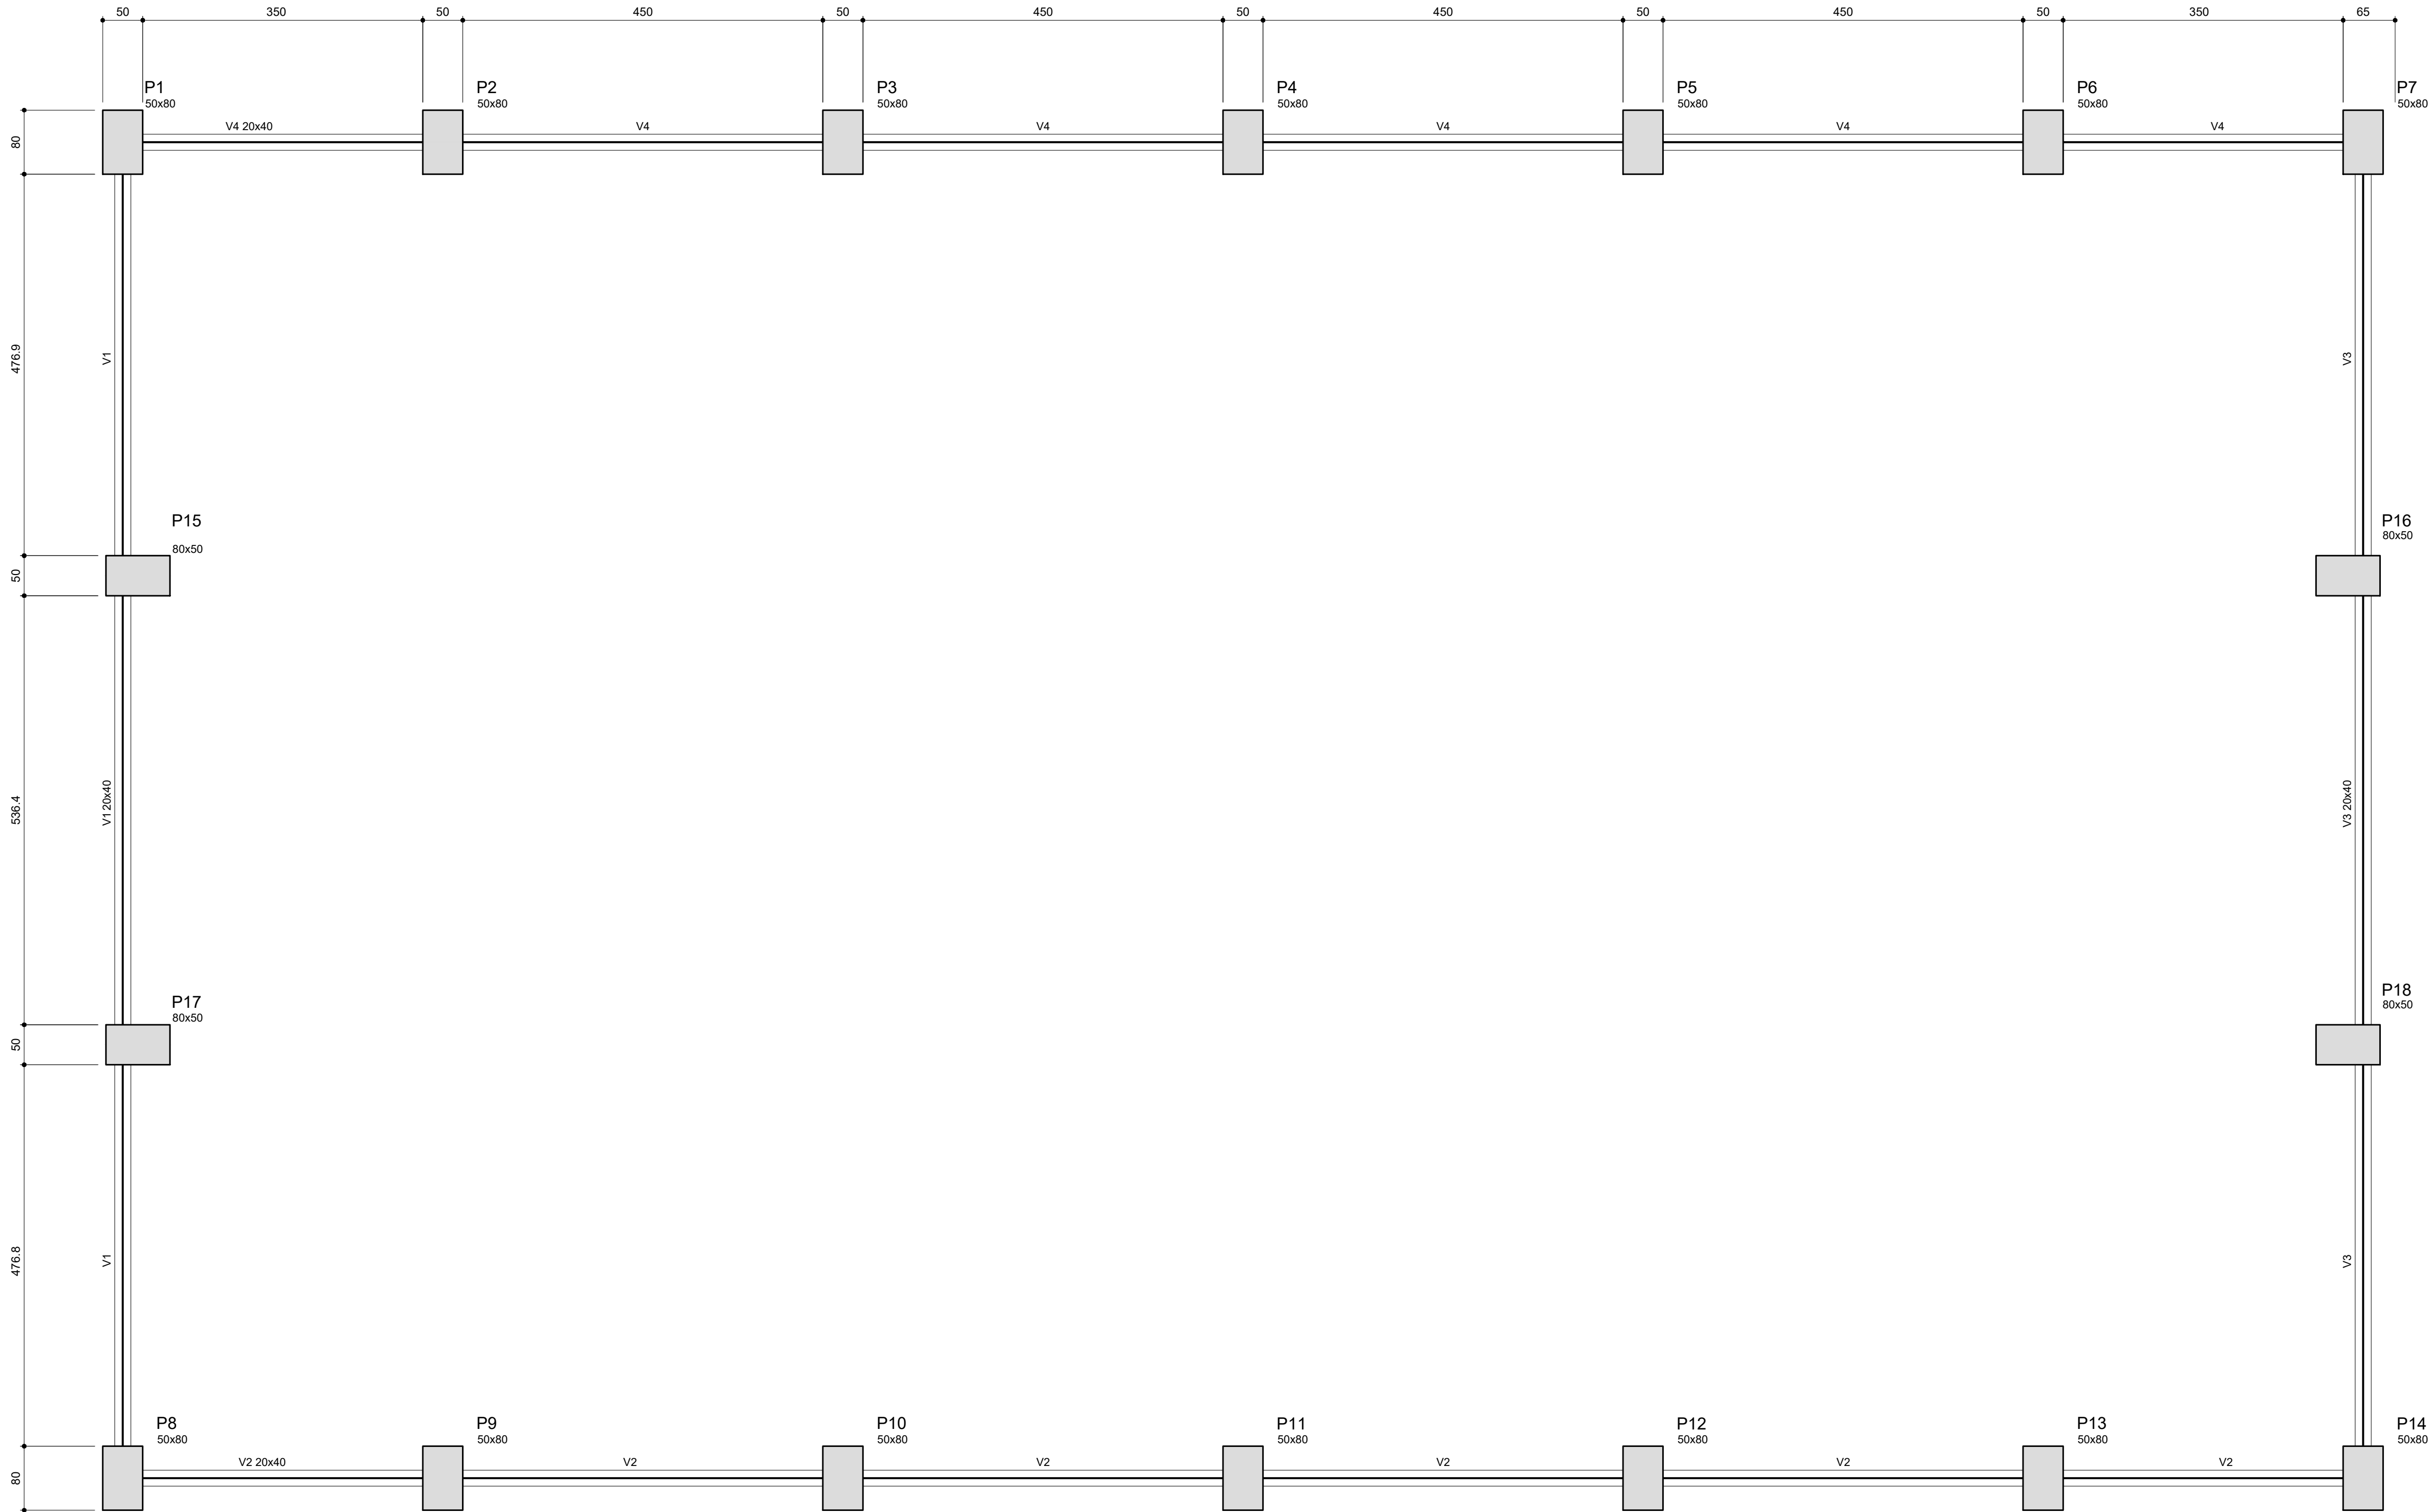

Características dos materiais	
fck (kgf/cm²)	Ecs (kgf/cm²)
250	238000

Vigas			
Nome	Seção (cm)	Elevação (cm)	Nível (cm)
V1	20x40	0	0
V2	20x40	0	0
V3	20x40	0	0
V4	20x40	0	0



PROJETOS E ENGENHARIA LTDA.
Parque Domingos Luis, 207 - Jardim São Paulo, São Paulo - SP

CINTIA HARUMI
SICITO: [assinatura]

Assinado de forma digital por CINTIA HARUMI
Data: 2023.02.22 15:07:20 -03'00'

TÍTULO:
REFORMA E CONSTRUÇÃO DE COBERTURA DE QUADRA

PROJETO:
FUNDAÇÃO - PLANTA VIGA BALDRAME - EMEB VILLAGE
ESTRADA DOS INDIOS, 2300 - JD AMANDA CAIUBI, 08587-000 - ITAQUAQUECETUBA - SP

OUTRO:
ENGº CINTIA H. SICITO - ARQ. e ENGº CINTIA H. SICITO

02/03

ESCALA: 1:50
REVISÃO: 00

REVISÃO: 0.00
DATA:
DESCRIÇÃO: REVISÃO GERAL
VERIFICAÇÃO: