


IMPLANTAÇÃO
ESC: 1 : 350




QUADRO DE ÁREAS		
Nº	DESCRIÇÃO/PAVIMENTO	ÁREA (m²)
1	ÁREA CONSTRUÍDA TERREO	3.800,60 m²
2	ÁREA PLATAFORMA 1	2.236,60 m²
3	ÁREA PLATAFORMA 2	571,61 m²
4	ÁREA PLATAFORMA 3	1.215,80 m²
5	ÁREA VERDE	725,05 m²
6	ÁREA INVERTEBRADO	226,90 m²
7	ASFALTO	5.163,90 m²
6	ÁREA TOTAL CONSTRUÍDA	3.800,60 m²
7	ÁREA TOTAL TERRENO	12.140,43 m²

PLANTA DE SITUAÇÃO (SEM ESCALA)

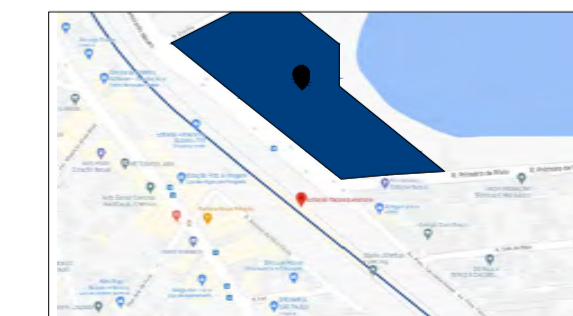

PROJETOS E ENGENHARIA LTDA
Rua Rubi, 101 - Jardim dos Camargos, Barueri, São Paulo - SP.
CNPJ 38.880.696/0001-60 CREA 038.07.24

CLIENTE: PREFEITURA MUNICIPAL DE ITAQUAQUECETUBA	FOLHA: 01
PROJETO: TERMINAL URBANO AVENIDA PRESIDENTE TANCREDO NEVES - S/N	ESCALA: 1 : 350
ETAPA: PROJETO EXECUTIVO DE ARQUITETURA IMPLANTAÇÃO	REVISÃO: 05
RESPONSÁVEL TÉCNICO: CINTIA HARUM SICITO	CREA: 5061006491
ART: 28027230231938422	DESENHO: DOUGLAS BUENO
ASS: CINTIA HARUM SICITO	ASS: CINTIA HARUM SICITO

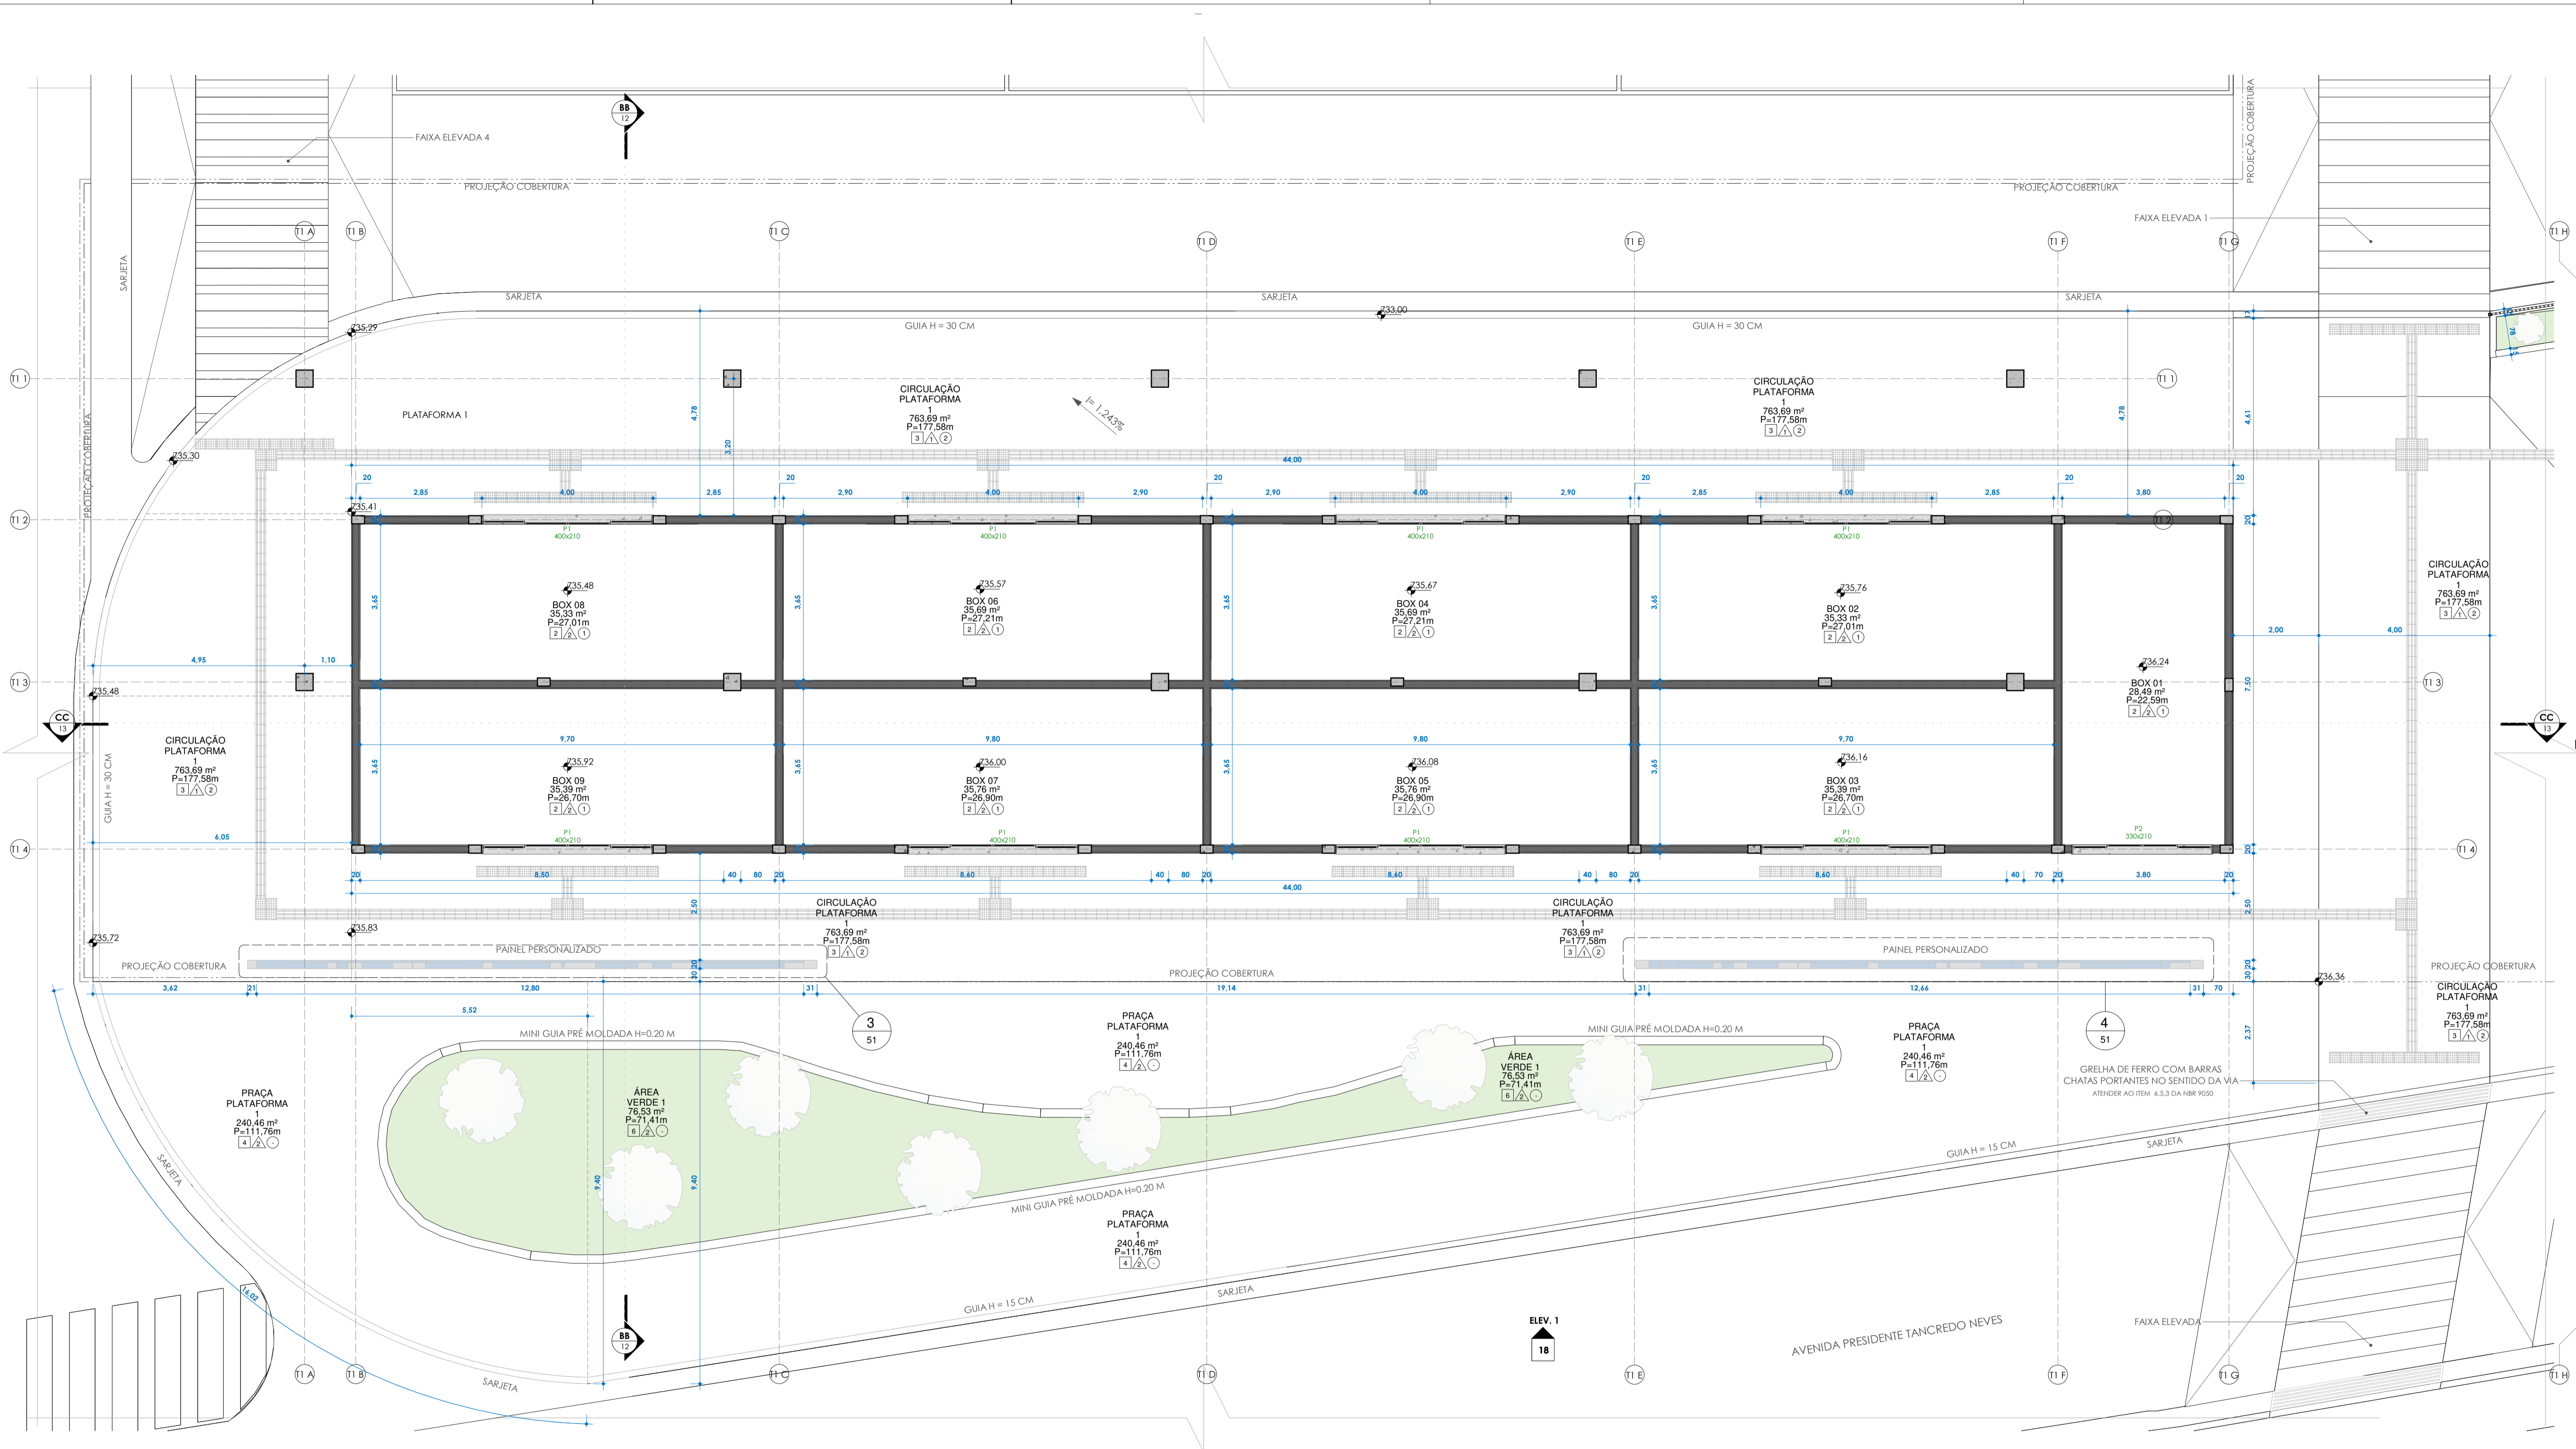

PLANTA 1
ESC: 1 : 75

TABELA AMBIENTE					
NOME	ÁREA	PISO	PAREDE	FORRO	
ADM	26.82 m²	2	2	1	
ALMOXARIFADO	11.34 m²	2	2	1	
BICICLETÁRIO	191.16 m²	4	2	1	
BOX 01	28.49 m²	2	2	1	
BOX 02	35.33 m²	2	2	1	
BOX 03	35.39 m²	2	2	1	
BOX 04	35.69 m²	2	2	1	
BOX 05	35.76 m²	2	2	1	
BOX 06	35.69 m²	2	2	1	
BOX 07	35.76 m²	2	2	1	
BOX 08	35.33 m²	2	2	1	
BOX 09	35.39 m²	2	2	1	
BOX 10	17.64 m²	2	2	1	
BOX 11	17.48 m²	2	2	1	
BOX 12	17.64 m²	2	2	1	
BOX 13	17.60 m²	2	2	1	
BOX 14	17.64 m²	2	2	1	
BOX 15	17.60 m²	2	2	1	
BOX 16	31.92 m²	2	2	1	
BOX 17	22.64 m²	2	2	1	
BOX 18	22.64 m²	2	2	1	

TABELA AMBIENTE					
NOME	ÁREA	PISO	PAREDE	FORRO	
CABINE PRIMÁRIA	11.84 m²	2	2	1	
CIRCULAÇÃO	334.55 m²	3	2	-	
CIRCULAÇÃO PLATAFORMA 1	763.69 m²	3	1	2	
CIRCULAÇÃO PLATAFORMA 3	372.06 m²	3	1	2	
CIRCULAÇÃO SERVIÇOS	134.37 m²	3	1	2	
COPA	17.60 m²	3	1	-	
ELEVADOR CPTM	3.82 m²	-	-	-	
ESTACIONAMENTO ÔNIBUS	482.19 m²	5	1	-	
GUARITA	11.82 m²	5	1	-	
GUARITA 1	19.21 m²	2	2	1	
GUARITA 2	11.82 m²	2	2	1	
INTEGRAÇÃO CPTM	725.13 m²	3	2	-	
LUXEIRA	14.91 m²	1	3	1	
LUXEIRA	14.91 m²	1	3	1	
PLATAFORMA 2	569.36 m²	3	1	2	
PNE FEM.	3.30 m²	1	3	1	
PNE MASC.	3.30 m²	1	3	1	
PRACA ALIMENTAÇÃO	92.92 m²	3	1	2	
PRACA PLATAFORMA 1	240.46 m²	4	2	-	
RESERVATÓRIO	25.34 m²	2	2	-	
VEST. FUNC. FEMININO	36.08 m²	1	3	1	

TABELA AMBIENTE					
NOME	ÁREA	PISO	PAREDE	FORRO	
VEST. FUNC. MASC.	36.08 m²	1	3	1	
WC MASC.	19.70 m²	1	3	1	
WC FEM.	19.70 m²	1	3	1	
ÁREA VERDE 1	76.53 m²	6	2	-	
ÁREA VERDE 2	42.44 m²	6	2	-	
ÁREA VERDE 3	2.82 m²	6	2	-	
ÁREA VERDE 4	347.65 m²	6	2	-	
ÁREA VERDE 5	18.74 m²	6	2	-	
ÁREA VERDE 6	31.64 m²	6	2	-	
ÁREA VERDE 7	58.27 m²	6	2	-	
ÁREA VERDE 8	27.02 m²	6	2	-	
ÁREA VERDE 9	219.69 m²	6	2	-	

TABELA PEÇAS HIDROSSANITÁRIAS					
CÓD.	DESCRIÇÃO	QUANT.			
H01	VASO SANITÁRIO	14			
H02	CUBA CERÂMICA	19			
H03	TORNEIRA	16			
H04	BACIA ACESSÍVEL	2			
H05	LAVATÓRIO ACESSÍVEL	2			
H06	CHUVEIRO	2			
H07	CLUBA INOX	3			

Tabela de Portas - Área					
Cód.	Quant.	Largura	Altura	Área	Descrição
P3	9	90 cm	210 cm	1.89 m²	PORTA DE ALUMÍNIO TIPO VENEZIANA
P4	18	80 cm	180 cm	1.44 m²	PORTA DE MADEIRA COM UMA FOLHA DE ABRIR
P5	2	93 cm	211 cm	1.96 m²	PORTA DE ALUMÍNIO ACESSIBILIDADE
P6	1	80 cm	210 cm	1.68 m²	PORTA DE ALUMÍNIO TIPO VENEZIANA
P01	3	90 cm	220 cm	1.98 m²	PORTÃO DE FERRO UMA FOLHA DE ABRIR
P02	1	120 cm	210 cm	2.52 m²	PORTÃO DE FERRO TIPO VENEZIANA COM DUAS FOLHAS DE ABRIR

Tabela de Janelas - Área					
Cód.	Quant.	Largura	Altura	Área	Descrição
CX01	3	310 cm	100 cm	310 m²	Caixa em alumínio de correr com vidro - branco
CX02	17	140 cm	50 cm	0.70 m²	Caixa em alumínio max-ir com vidro - branco
CX03	2	90 cm	50 cm	0.45 m²	Caixa em alumínio max-ir com vidro - branco
CX04	2	140 cm	100 cm	1.40 m²	Caixa em alumínio de correr com vidro - branco

TABELA DE ACABAMENTOS					
Nº/SÍMBOLO	DESCRIÇÃO				
PISO					
[1]	REVESTIMENTO CERÂMICO ASSENTADO COM ARGAMASSA PRÉ-FABRICADA E REJUNTE EPOXI - COR A DEFINIR				
[2]	CONTRA PISO DESEMPENHADO EM CONCRETO				
[3]	CALÇADA EM CONCRETO ARMADO				
[4]	BLOCOS INTERTRAVADOS DE CONCRETO PRÉ-MOLDADO COM ESPESURA 6CM				
[5]	PAVIMENTAÇÃO ASFÁLTICA				
[6]	GRAMA				
PAREDE					
[1]	PAREDE COM FUNDO SELADOR ACRÍLICO E PINTURA LATÉX ACRÍLICA (COR A DEFINIR) - BARRADO 1.5 M + PINTURA LATÉX ACRÍLICA (COR A DEFINIR)				
[2]	PAREDE COM FUNDO SELADOR ACRÍLICO E PINTURA LATÉX ACRÍLICA (COR A DEFINIR)				
[3]	REVESTIMENTO CERÂMICO PARA PAREDES INTERNAS COM PLACAS TIPO ESMALTADA DE DIMENSÕES 33x45 CM (COR A DEFINIR)				
FORRO/TETO					
[1]	LAJE COM PINTURA ACRÍLICA - COR BRANCO FOSCO				
[2]	TELHA METÁLICA TERMOACÚSTICA (TIPO "SANDWICH") COM PINTURA ELETROSTÁTICA NA COR BRANCO				

PLANTA CHAVE

PLANTA DE SITUAÇÃO (SEM ESCALA)

RGSE PROJETOS E ENGENHARIA

PROJETOS E ENGENHARIA LTDA
Rua Rui, 101 - Jardim dos Comarcas, Barueri - São Paulo - SP.
CNPJ 38.860.09/0001-40 CREA 038/07-24

CLIENTE: PREFEITURA MUNICIPAL DE ITAQUAQUECETUBA

PROJETO: TERMINAL URBANO AVENIDA PRESIDENTE TANCREDO NEVES - S/N


ETAPA: PROJETO EXECUTIVO DE ARQUITETURA PLANTA 1

RESPONSÁVEL TÉCNICO: CREA: ARQ: DESENHO: ASS: CINTIA HARUM SÍCITO CREA 5061006-491 28027230231938622 DOUTAGLAS BUENO CINTIA HARUM SÍCITO CREA 19391201873

ESCALA: 02

REVISÃO: 05

REVISÃO: 05 DATA: DEZEMBRO/2025 DESCRIÇÃO: EMISSÃO INICIAL ARQ: PE-ITA-TERM-ARQ-PLA-02_S3-REV05

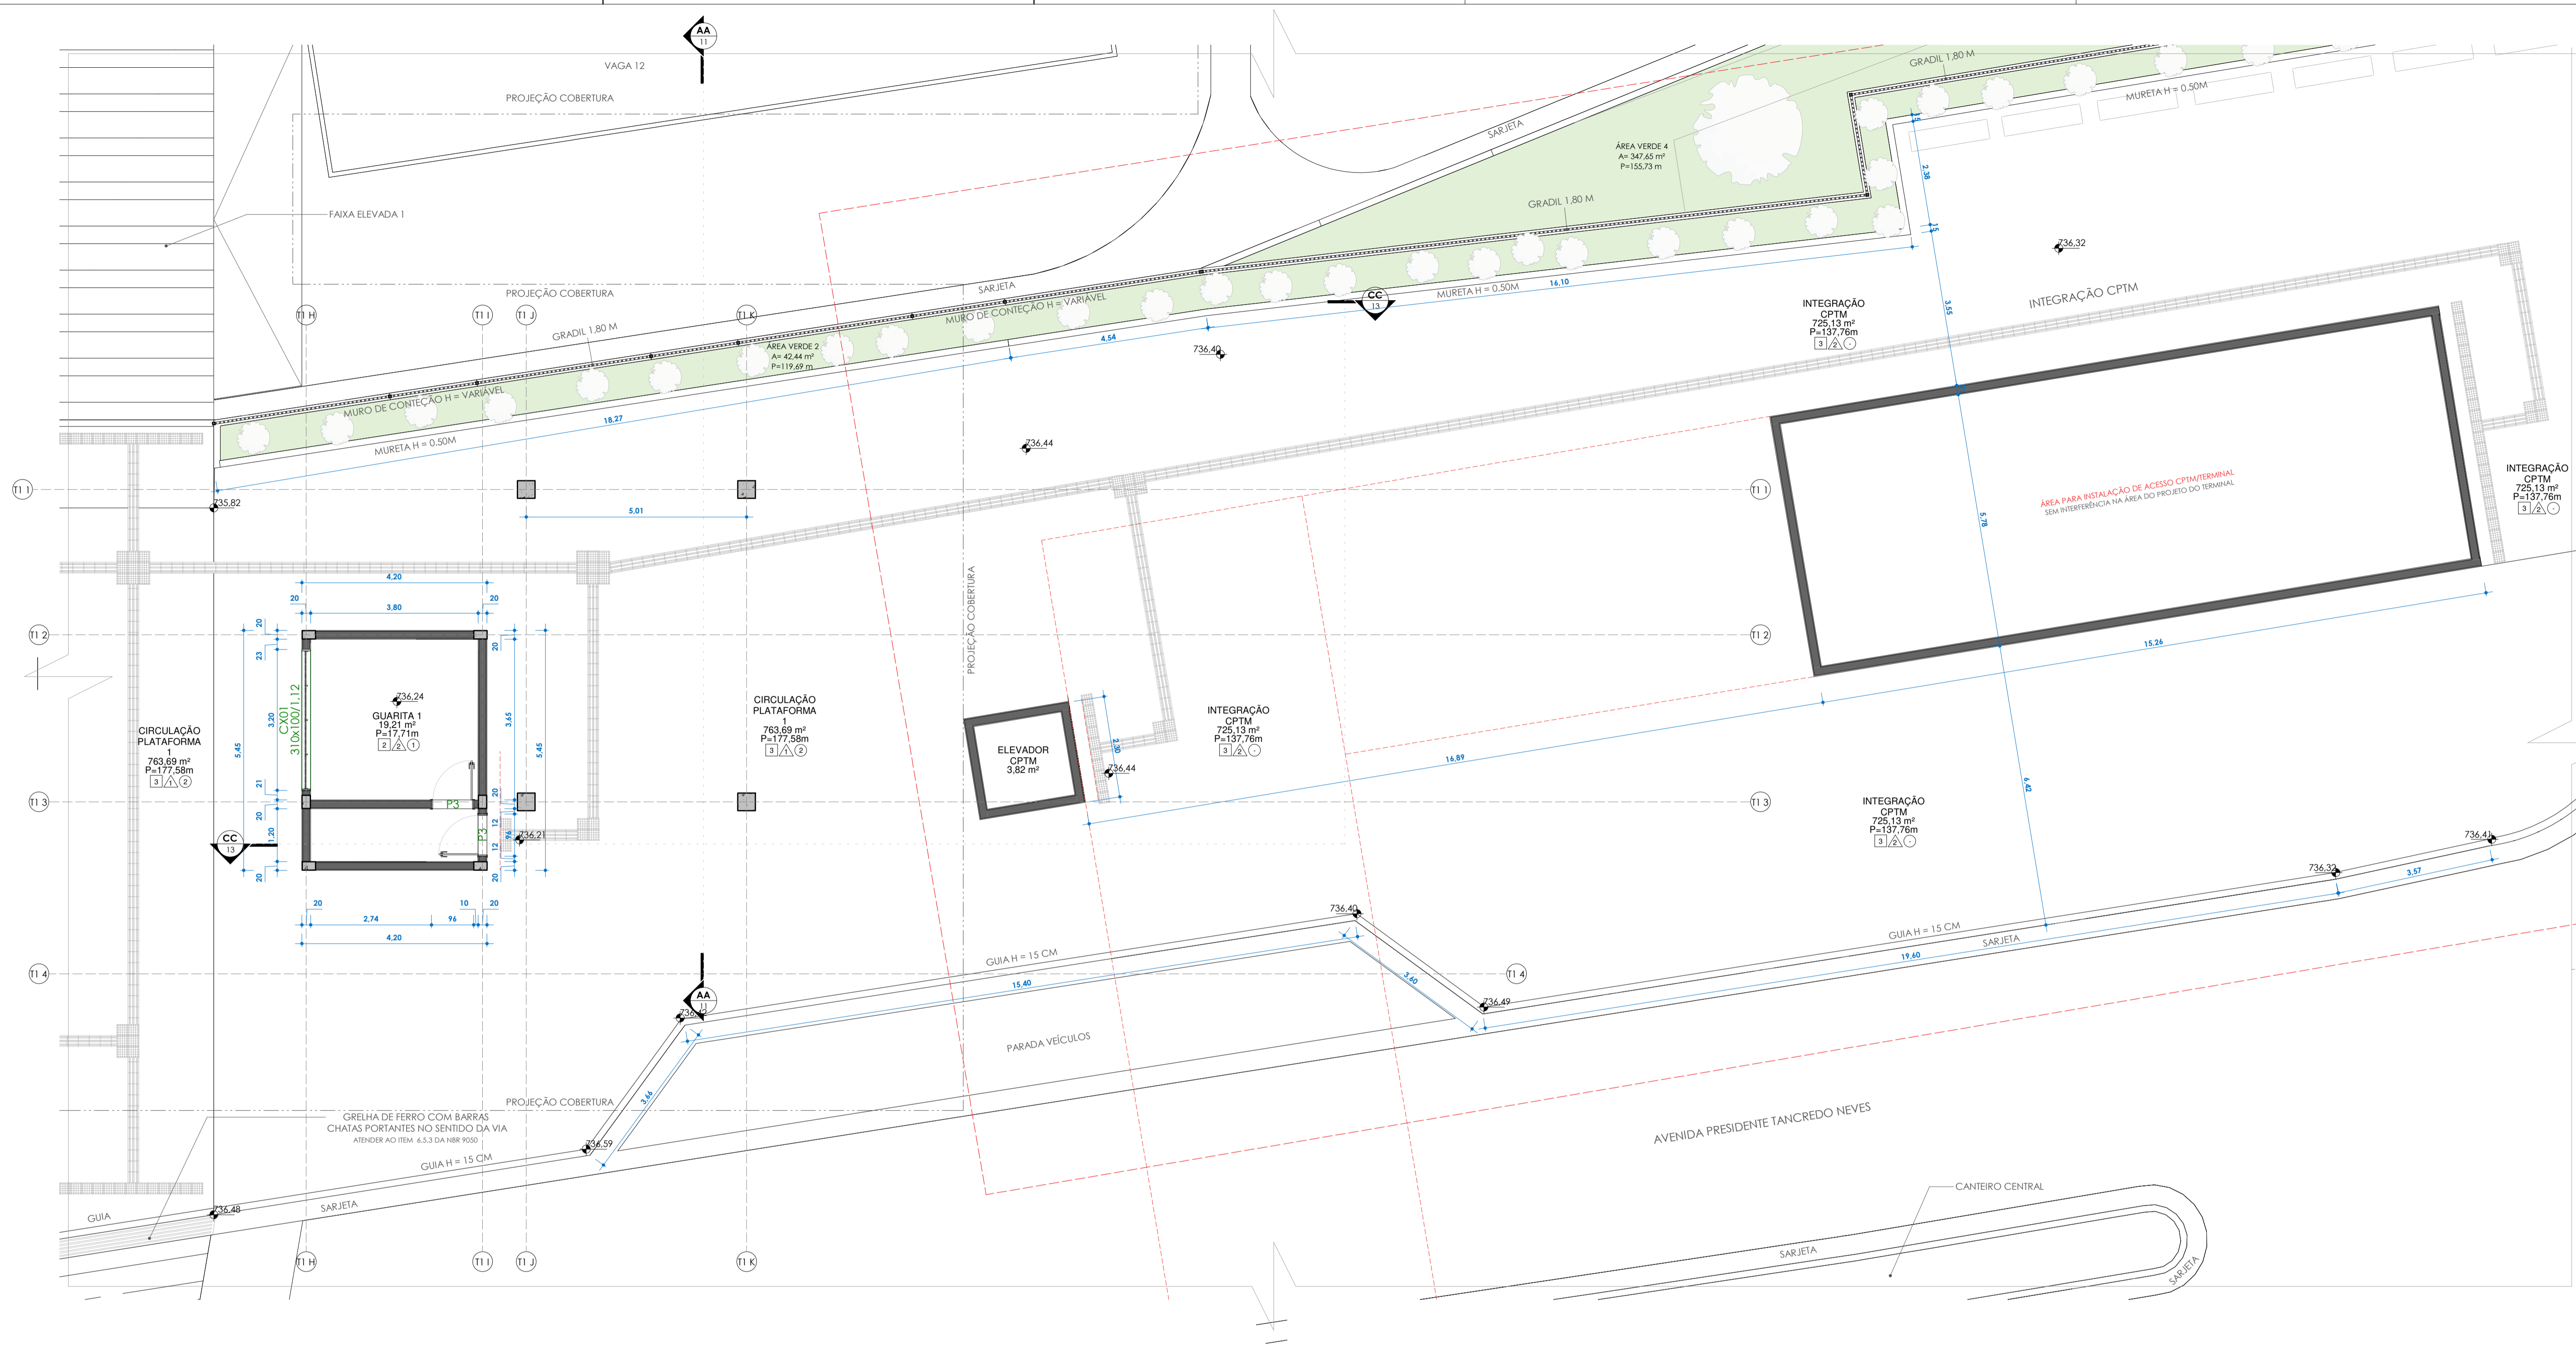

PLANTA 2
ESC:1 : 75

TABELA AMBIENTE				
NOME	ÁREA	PISO	PAREDE	FORRO
ADM	26.82 m²	2	2	1
ALMOXARIFADO	11.34 m²	2	2	1
BICICLETÁRIO	191.16 m²	2	1	1
BOX 01	28.49 m²	2	1	1
BOX 02	35.33 m²	2	1	1
BOX 03	35.39 m²	2	1	1
BOX 04	35.69 m²	2	1	1
BOX 05	35.76 m²	2	1	1
BOX 06	35.69 m²	2	1	1
BOX 07	35.76 m²	2	1	1
BOX 08	35.33 m²	2	1	1
BOX 09	35.39 m²	2	1	1
BOX 10	17.64 m²	2	1	1
BOX 11	17.48 m²	2	1	1
BOX 12	17.64 m²	2	1	1
BOX 13	17.60 m²	2	1	1
BOX 14	17.64 m²	2	1	1
BOX 15	17.60 m²	2	1	1
BOX 16	31.92 m²	2	1	1
BOX 17	22.64 m²	2	1	1
BOX 18	22.64 m²	2	1	1

TABELA AMBIENTE				
NOME	ÁREA	PISO	PAREDE	FORRO
CABINE PRIMÁRIA	11.84 m²	2	2	1
CIRCULAÇÃO	334.55 m²	3	2	-
CIRCULAÇÃO PLATAFORMA 1	763.69 m²	3	1	2
CIRCULAÇÃO PLATAFORMA 3	372.04 m²	3	1	2
CIRCULAÇÃO SERVIÇOS	134.37 m²	3	1	2
COPIA	17.60 m²	1	3	1
ELEVADOR CPTM	3.82 m²	-	-	-
ESTACIONAMENTO ÔNIBUS	482.19 m²	5	1	-
GUARITA	11.82 m²	5	1	-
GUARITA 1	19.21 m²	2	2	1
GUARITA 2	11.82 m²	2	2	1
INTEGRAÇÃO CPTM	725.13 m²	3	2	-
LUXEIRA	14.91 m²	1	3	1
LUXEIRA	14.91 m²	1	3	1
PLATAFORMA 2	569.36 m²	3	1	2
PNE FEM.	3.30 m²	1	3	1
PNE MASC.	3.30 m²	1	3	1
PRACA ALIMENTAÇÃO	92.92 m²	3	1	2
PRACA PLATAFORMA 1	240.46 m²	4	2	-
RESERVATÓRIO	25.34 m²	2	-	-
VEST. FUNC. FEMININO	36.08 m²	1	3	1

TABELA AMBIENTE				
NOME	ÁREA	PISO	PAREDE	FORRO
VEST. FUNC. MASC.	36.08 m²	1	3	1
WC FEM.	19.70 m²	1	3	1
WC MASC.	19.70 m²	1	3	1
H04 BAGIA ACESSÍVEL	76.53 m²	6	2	-
H05 LAVATÓRIO ACESSÍVEL	2	-	-	-
H06 CHUVEIRO	2	-	-	-
H07 CUBA INOX	3	-	-	-
ÁREA VERDE 1	42.44 m²	6	2	-
ÁREA VERDE 2	42.44 m²	6	2	-
ÁREA VERDE 3	2.82 m²	6	2	-
ÁREA VERDE 4	347.65 m²	6	2	-
ÁREA VERDE 5	18.74 m²	6	2	-
ÁREA VERDE 6	31.64 m²	6	2	-
ÁREA VERDE 7	58.27 m²	6	2	-
ÁREA VERDE 8	27.02 m²	6	2	-
ÁREA VERDE 9	219.69 m²	6	2	-

TABELA PEÇAS HIDROSSANITÁRIAS				
COD.	DESCRIÇÃO	QUANT.		
H01	VASO SANITÁRIO	14		
H02	CUBA CERÂMICA	19		
H03	TORNEIRA	16		
H04	BAGIA ACESSÍVEL	2		
H05	LAVATÓRIO ACESSÍVEL	2		
H06	CHUVEIRO	2		
H07	CUBA INOX	3		


Tabela de Portas - Área				
Cod.	Quant.	Dimensões	Área	Descrição
P3	9	90 cm x 210 cm	1.89 m²	PORTA DE ALUMÍNIO TIPO VENEZIANA
P4	18	80 cm x 180 cm	1.44 m²	PORTA DE MADEIRA COM UMA FOLHA DE ABRIR
P5	2	93 cm x 211 cm	1.96 m²	PORTA DE ALUMÍNIO ACESSIBILIDADE
P6	1	80 cm x 210 cm	1.68 m²	PORTA DE ALUMÍNIO TIPO VENEZIANA
Po1	3	90 cm x 220 cm	1.98 m²	PORTÃO DE FERRO LUXA FOLHA DE ABRIR
Po2	1	120 cm x 210 cm	2.52 m²	PORTÃO DE FERRO TIPO VENEZIANA COM DUAS FOLHAS DE ABRIR

Tabela de Janelas - Área				
Cod.	Quant.	Dimensões	Área	Descrição
CX01	3	310 cm x 100 cm	3.10 m²	Caxilho em alumínio de correr com vidro - branco
CX02	17	140 cm x 50 cm	0.70 m²	Caxilho em alumínio maxim-ar com vidro - branco
CX03	2	90 cm x 30 cm	0.45 m²	Caxilho em alumínio maxim-ar com vidro - branco
CX04	2	140 cm x 100 cm	1.40 m²	Caxilho em alumínio de correr com vidro - branco

TABELA DE ACABAMENTOS				
PISO				
Nº/SÍMBOLO	DESCRIÇÃO			
[1]	REVESTIMENTO CERÂMICO ASSENTADO COM ARGAMASSA PRÉ-FABRICADA E REJUNTE EPOXI - COR A DEFINIR			
[2]	CONTRA PISO DESEMPENADO EM CONCRETO			
[3]	CAÇADA EM CONCRETO ARMADO			
[4]	BLOCOS INTERTRAVADOS DE CONCRETO PRÉ-MOLDADO COM ESPESURA 6CM			
[5]	PAVIMENTAÇÃO ASFÁLTICA			
[6]	GRAMA			

TABELA DE ACABAMENTOS				
PAREDE				
Nº/SÍMBOLO	DESCRIÇÃO			
[7]	PAREDE COM FUNDO SELADOR ACRÍLICO E PINTURA LATEX ACRÍLICA (COR A DEFINIR) - BARRADO 1.5 M + PINTURA LATEX ACRÍLICA (COR A DEFINIR)			
[8]	PAREDE COM FUNDO SELADOR ACRÍLICO E PINTURA LATEX ACRÍLICA (COR A DEFINIR)			
[9]	REVESTIMENTO CERÂMICO PARA PAREDES INTERNAS COM PLACAS TIPO ESMALTADA DE DIMENSÕES 33x45 CM (COR A DEFINIR)			

TABELA DE ACABAMENTOS				
FORRO/TETO				
Nº/SÍMBOLO	DESCRIÇÃO			
[0]	LAJE COM PINTURA ACRÍLICA - COR BRANCO FOSCO			
[1]	TELHA METÁLICA TERMOACÚSTICA (TIPO 'SANDUÍCHE') COM PINTURA ELETROSTÁTICA NA COR BRANCO			

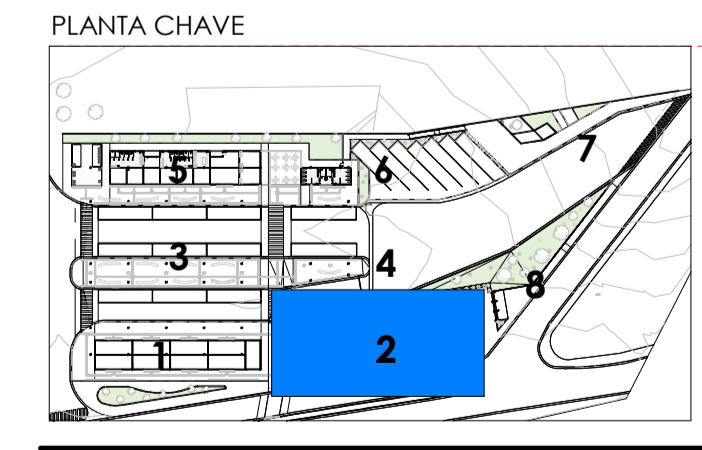

RGSE PROJETOS E ENGENHARIA

PROJETOS E ENGENHARIA LTDA
Rua Rui, 101 - Jardim dos Comarcas, Barueri - São Paulo - SP.
CNPJ 08.880.69/0001-40 CREA 038/07-24

CLIENTE: PREFEITURA MUNICIPAL DE ITAQUAQUECETUBA

PROJETO: TERMINAL URBANO - AVENIDA PRESIDENTE TANCREDO NEVES - S/N

ETAPA: PROJETO EXECUTIVO DE ARQUITETURA PLANTA 2

RESPONSÁVEL TÉCNICO: CINTIA HARUM SICTO CREA 5061006491

DESENHO: DOUGLAS BUENO

ASS: CINTIA HARUM SICTO CREA 19391301873

REVISÃO: 05

DATA: DEZEMBRO/2025


DESCRIÇÃO: EMISSÃO INICIAL

ARQ: PE-ITA-TERM-ARQ-PLA-03_53-REV05

ESCALA: Como indicado

REVISÃO: 05

03

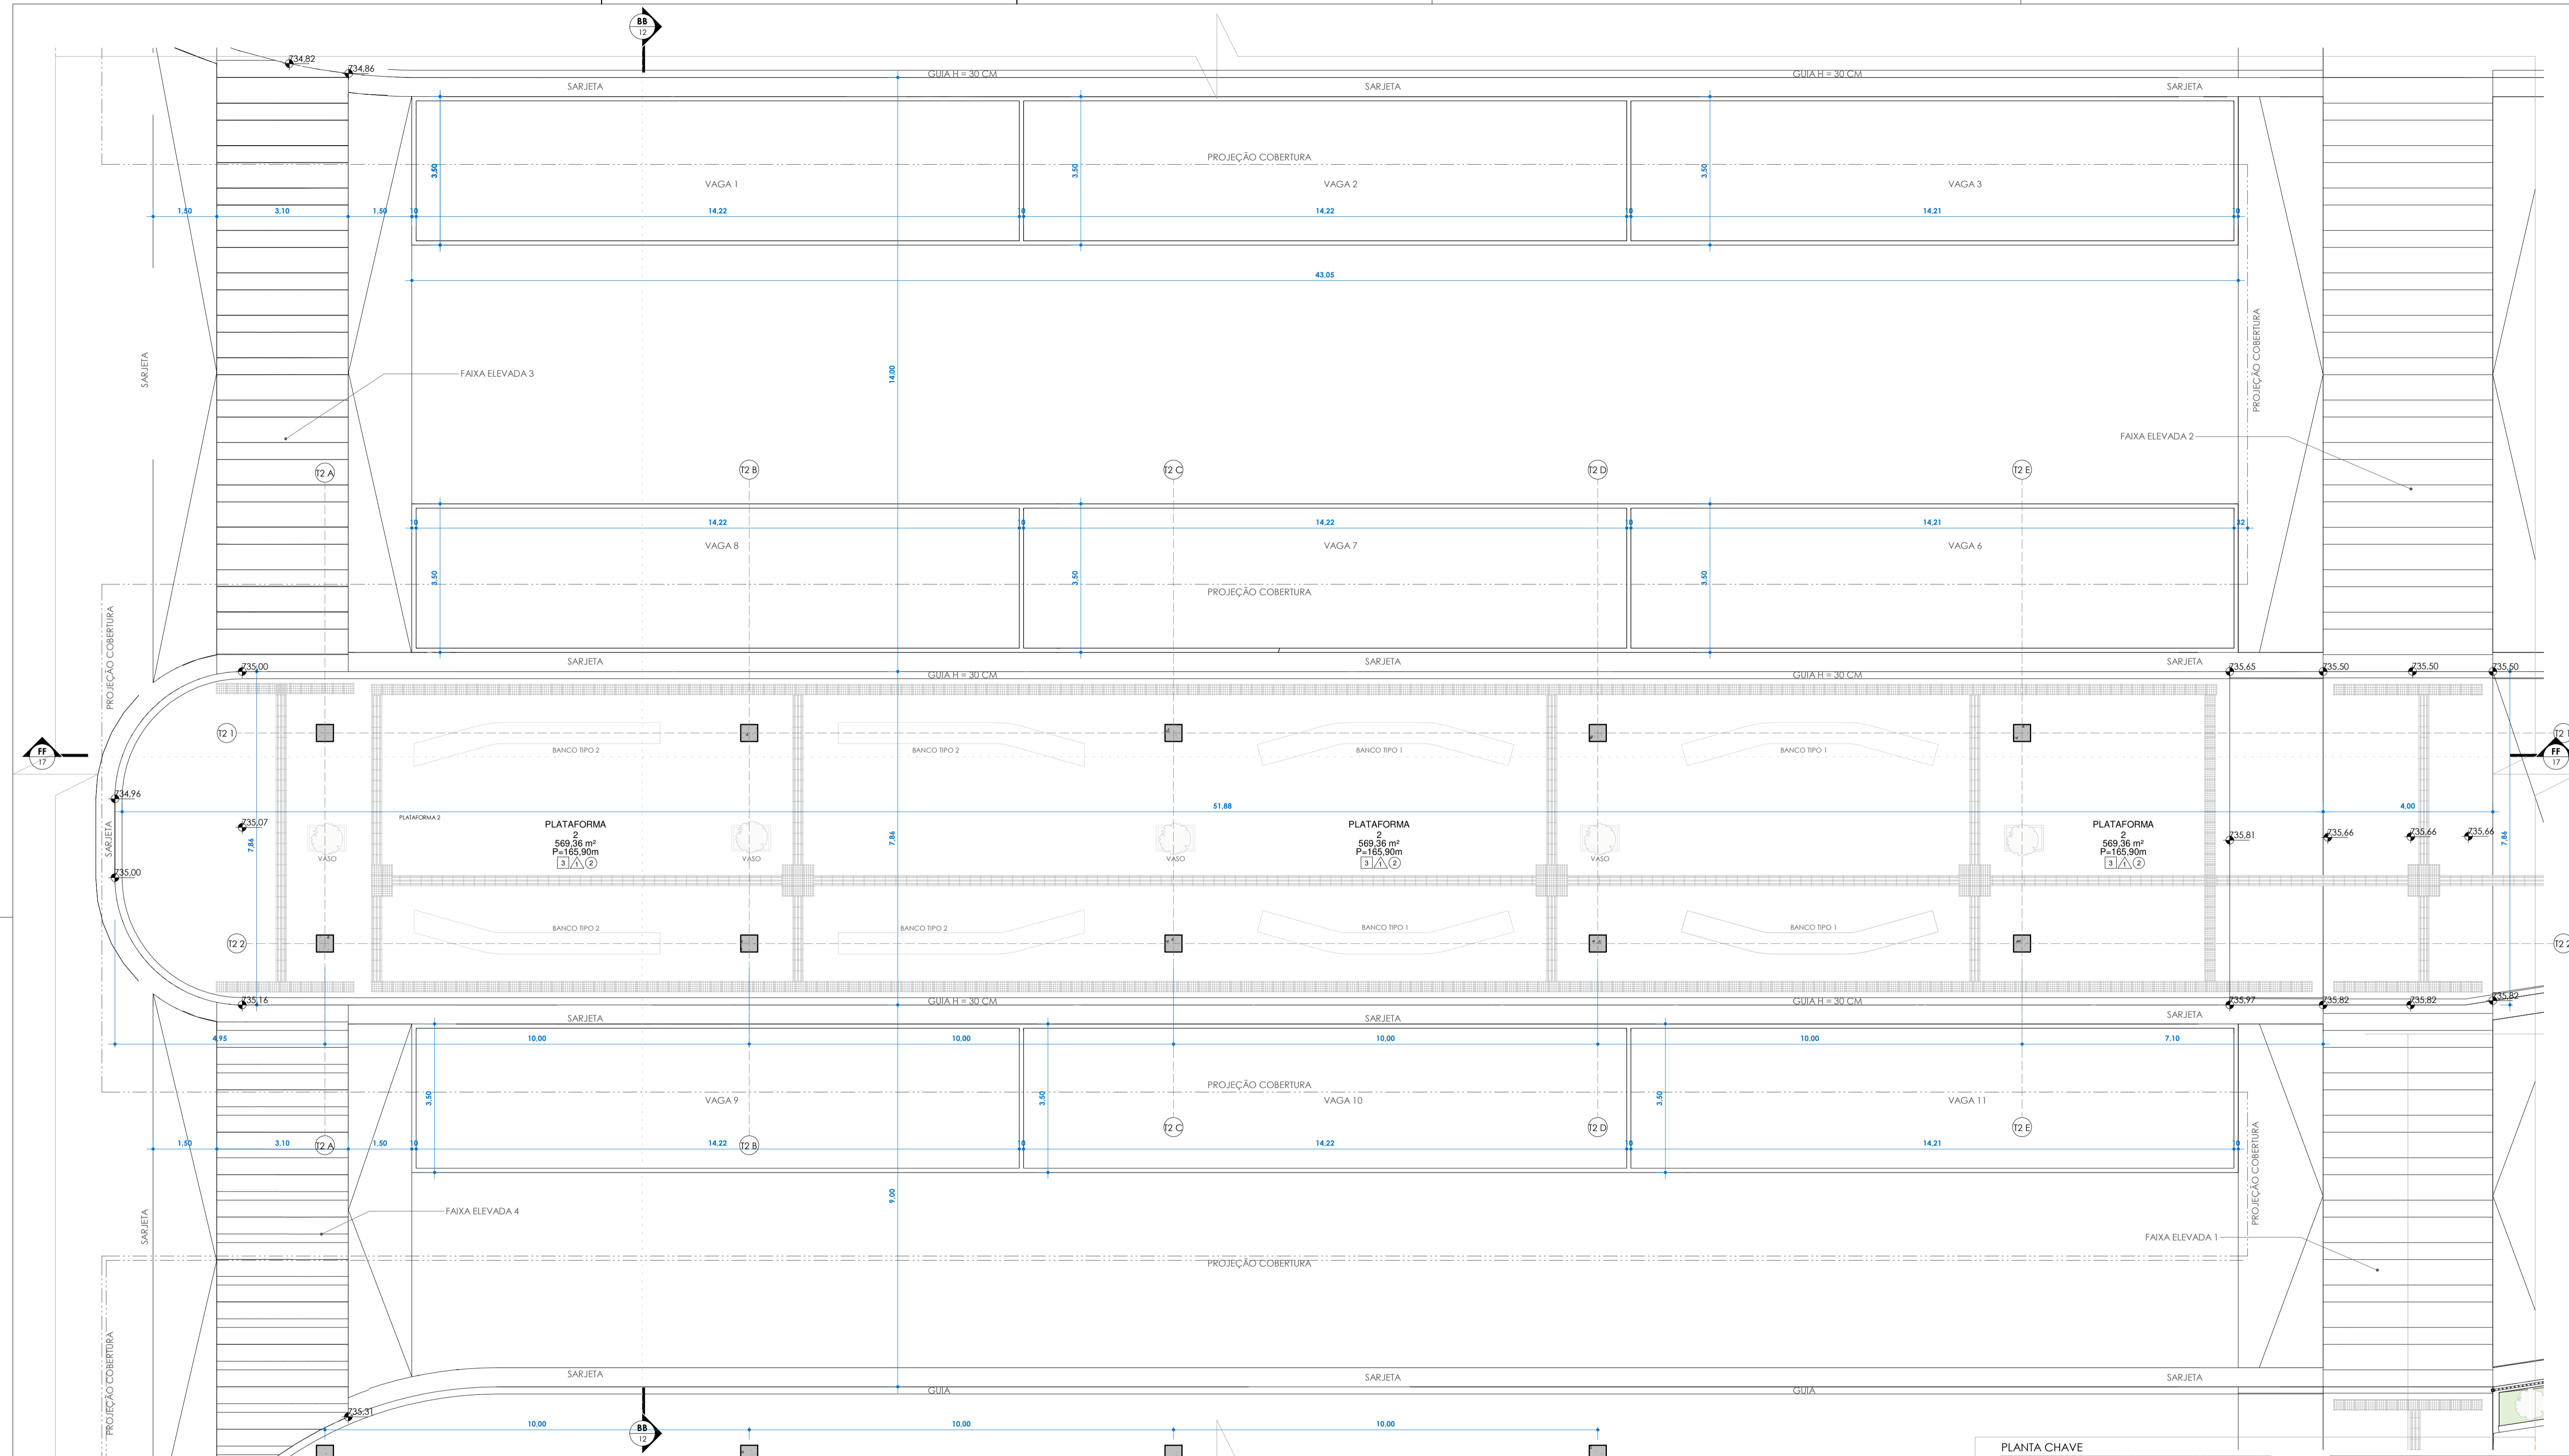

PLANTA 3
ESC: 1 : 75

TABELA AMBIENTE				
NOME	ÁREA	PISO	PAREDE	FORRO
ADM	26,82 m²	2	2	1
ALMOXARIFADO	11,34 m²	2	1	
BICICLETÁRIO	191,16 m²	2	1	
BOX 01	28,49 m²	2	1	
BOX 02	35,33 m²	2	1	
BOX 03	35,39 m²	2	1	
BOX 04	35,69 m²	2	1	
BOX 05	35,76 m²	2	1	
BOX 06	35,69 m²	2	1	
BOX 07	35,76 m²	2	1	
BOX 08	35,33 m²	2	1	
BOX 09	35,39 m²	2	1	
BOX 10	17,44 m²	2	1	
BOX 11	17,48 m²	2	1	
BOX 12	17,64 m²	2	1	
BOX 13	17,60 m²	2	1	
BOX 14	17,64 m²	2	1	
BOX 15	17,60 m²	2	1	
BOX 16	31,92 m²	2	1	
BOX 17	22,44 m²	2	1	
BOX 18	22,44 m²	2	1	

TABELA AMBIENTE				
NOME	ÁREA	PISO	PAREDE	FORRO
CABINE PRIMÁRIA	11,84 m²	2	2	1
CIRCULAÇÃO	334,55 m²	3	2	-
CIRCULAÇÃO PLATAFORMA 1	763,69 m²	3	1	2
CIRCULAÇÃO PLATAFORMA 3	372,04 m²	3	1	2
CIRCULAÇÃO SERVIÇOS	134,37 m²	3	1	2
COPIA	17,60 m²	1	3	1
ELEVADOR CPTM	3,82 m²	-	-	-
ESTACIONAMENTO ÔNIBUS	482,19 m²	5	1	-
GUARITA	11,82 m²	5	1	-
GUARITA 1	19,21 m²	2	2	1
GUARITA 2	11,82 m²	2	2	1
INTEGRAÇÃO CPTM	725,13 m²	3	2	-
LIXEIRA	14,91 m²	1	3	1
LIXEIRA	14,91 m²	1	3	1
PLATAFORMA 2	569,36 m²	3	1	2
PNE FEM.	3,30 m²	1	3	1
PNE MASC.	3,30 m²	1	3	1
PRACA ALIMENTAÇÃO	92,92 m²	3	1	2
PRACA PLATAFORMA 1	240,46 m²	4	2	-
RESERVATÓRIO	25,34 m²	2	2	-
VEST. FUNC. FEMININO	36,08 m²	1	3	1

TABELA AMBIENTE				
NOME	ÁREA	PISO	PAREDE	FORRO
VEST. FUNC. MASC.	36,08 m²	1	3	1
WC FEM.	19,70 m²	1	3	1
WC MASC.	19,70 m²	1	3	1
ÁREA VERDE 1	76,53 m²	6	2	-
ÁREA VERDE 2	42,44 m²	6	2	-
ÁREA VERDE 3	2,82 m²	6	2	-
ÁREA VERDE 4	347,65 m²	6	2	-
ÁREA VERDE 5	18,74 m²	6	2	-
ÁREA VERDE 6	31,64 m²	6	2	-
ÁREA VERDE 7	58,27 m²	6	2	-
ÁREA VERDE 8	27,02 m²	6	2	-
ÁREA VERDE 9	219,69 m²	6	2	-

TABELA PEÇAS HIDROSSONITÁRIAS				
COD.	DESCRIÇÃO	QUANT.		
H01	VASO SANITÁRIO	14		
H02	CUBA CERÂMICA	19		
H03	TORNEIRA	16		
H04	BACIA ACESSÍVEL	2		
H05	LAVATÓRIO ACESSÍVEL	2		
H06	CHUVEIRO	2		
H07	CUBA INOX	3		


Tabela de Portas - Área				
Cód.	Quant.	Largura	Altura	Descrição
P3	1	90 cm	210 cm	PORTA DE ALUMÍNIO TIPO VENEZIANA
P4	18	80 cm	180 cm	PORTA DE MADEIRA COM UMA FOLHA DE ABRIR
P5	2	93 cm	211 cm	PORTA DE ALUMÍNIO ACESSIBILIDADE
P6	1	80 cm	210 cm	PORTA DE ALUMÍNIO TIPO VENEZIANA
Po1	3	90 cm	220 cm	PORTÃO DE FERRO LIMA FOLHA DE ABRIR
Po2	1	120 cm	210 cm	PORTÃO DE FERRO TIPO VENEZIANA COM DUAS FOLHAS DE ABRIR

Tabela de Janelas - Área				
Cód.	Quant.	Largura	Altura	Descrição
CX01	3	310 cm	100 cm	Caxilho em alumínio de correr com vidro - branco
CX02	17	140 cm	50 cm	Caxilho em alumínio maxim-ar com vidro - branco
CX03	2	90 cm	50 cm	Caxilho em alumínio maxim-ar com vidro - branco
CX04	2	140 cm	100 cm	Caxilho em alumínio de correr com vidro - branco

TABELA DE ACABAMENTOS				
PISO				
Nº/SÍMBOLO	DESCRIÇÃO			
(1)	REVESTIMENTO CERÂMICO ASSENTADO COM ARGAMASSA PRÉ-FABRICADA E REJUNTE EPOXI - COR A DEFINIR			
(2)	CONTRA PISO DESEMPENADO EM CONCRETO			
(3)	CALÇADA EM CONCRETO ARMADO			
(4)	BLOCOS INTERTRAVADOS DE CONCRETO PRÉ-MOLDADO COM ESPESURA 6CM			
(5)	PAVIMENTAÇÃO ASFÁLTICA			
(6)	GRAMA			

PAREDE				
Nº/SÍMBOLO	DESCRIÇÃO			
(1)	PAREDE COM FUNDO SELADOR ACRÍLICO E PINTURA LATEX ACRÍLICA (COR A DEFINIR) - BARRADO 1,5 M + PINTURA LATEX ACRÍLICA (COR A DEFINIR)			
(2)	PAREDE COM FUNDO SELADOR ACRÍLICO E PINTURA LATEX ACRÍLICA (COR A DEFINIR)			
(3)	REVESTIMENTO CERÂMICO PARA PAREDES INTERNAS COM PLACAS TIPO ESMALTADA DE DIMENSÕES 33x45 CM (COR A DEFINIR)			

FORRO/TETO				
Nº/SÍMBOLO	DESCRIÇÃO			
(1)	LAJE COM PINTURA ACRÍLICA - COR BRANCO FOSCO			
(2)	TELHA METÁLICA TERMOCÚSTICA (TIPO "SANDUÍCHE") COM PINTURA ELETROSTÁTICA NA COR BRANCO			

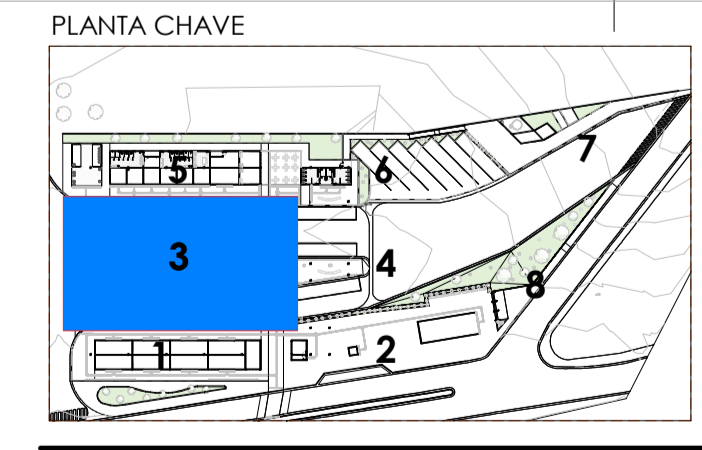

RGSE PROJETOS E ENGENHARIA

PROJETOS E ENGENHARIA LTDA
R. Rui, 101 - Jardim dos Comarcos, Barueri - São Paulo - SP.
CNPJ 08.860.04/0001-40 CREA 038/07-24

CLIENTE: PREFEITURA MUNICIPAL DE ITAQUAQUECETUBA

PROJETO: TERMINAL URBANO AVENIDA PRESIDENTE TANCREDO NEVES - S/N

ETAPA: PROJETO EXECUTIVO DE ARQUITETURA PLANTA 3

RESPONSÁVEL TÉCNICO: CINTIA HARUM SICIRO CREA 5061064-91

DESENHO: DOUGLAS BUENO


ASS: CINTIA HARUM SICIRO SCRT019991201873

REVISÃO: 05 DATA: DEZEMBRO/2025 DESCRIÇÃO: EMISSÃO INICIAL ARQ: PE-ITA-TERM-ARQ-PLA-04_53 REV05

ESCALA: Como Indicado

REVISÃO: 05

04

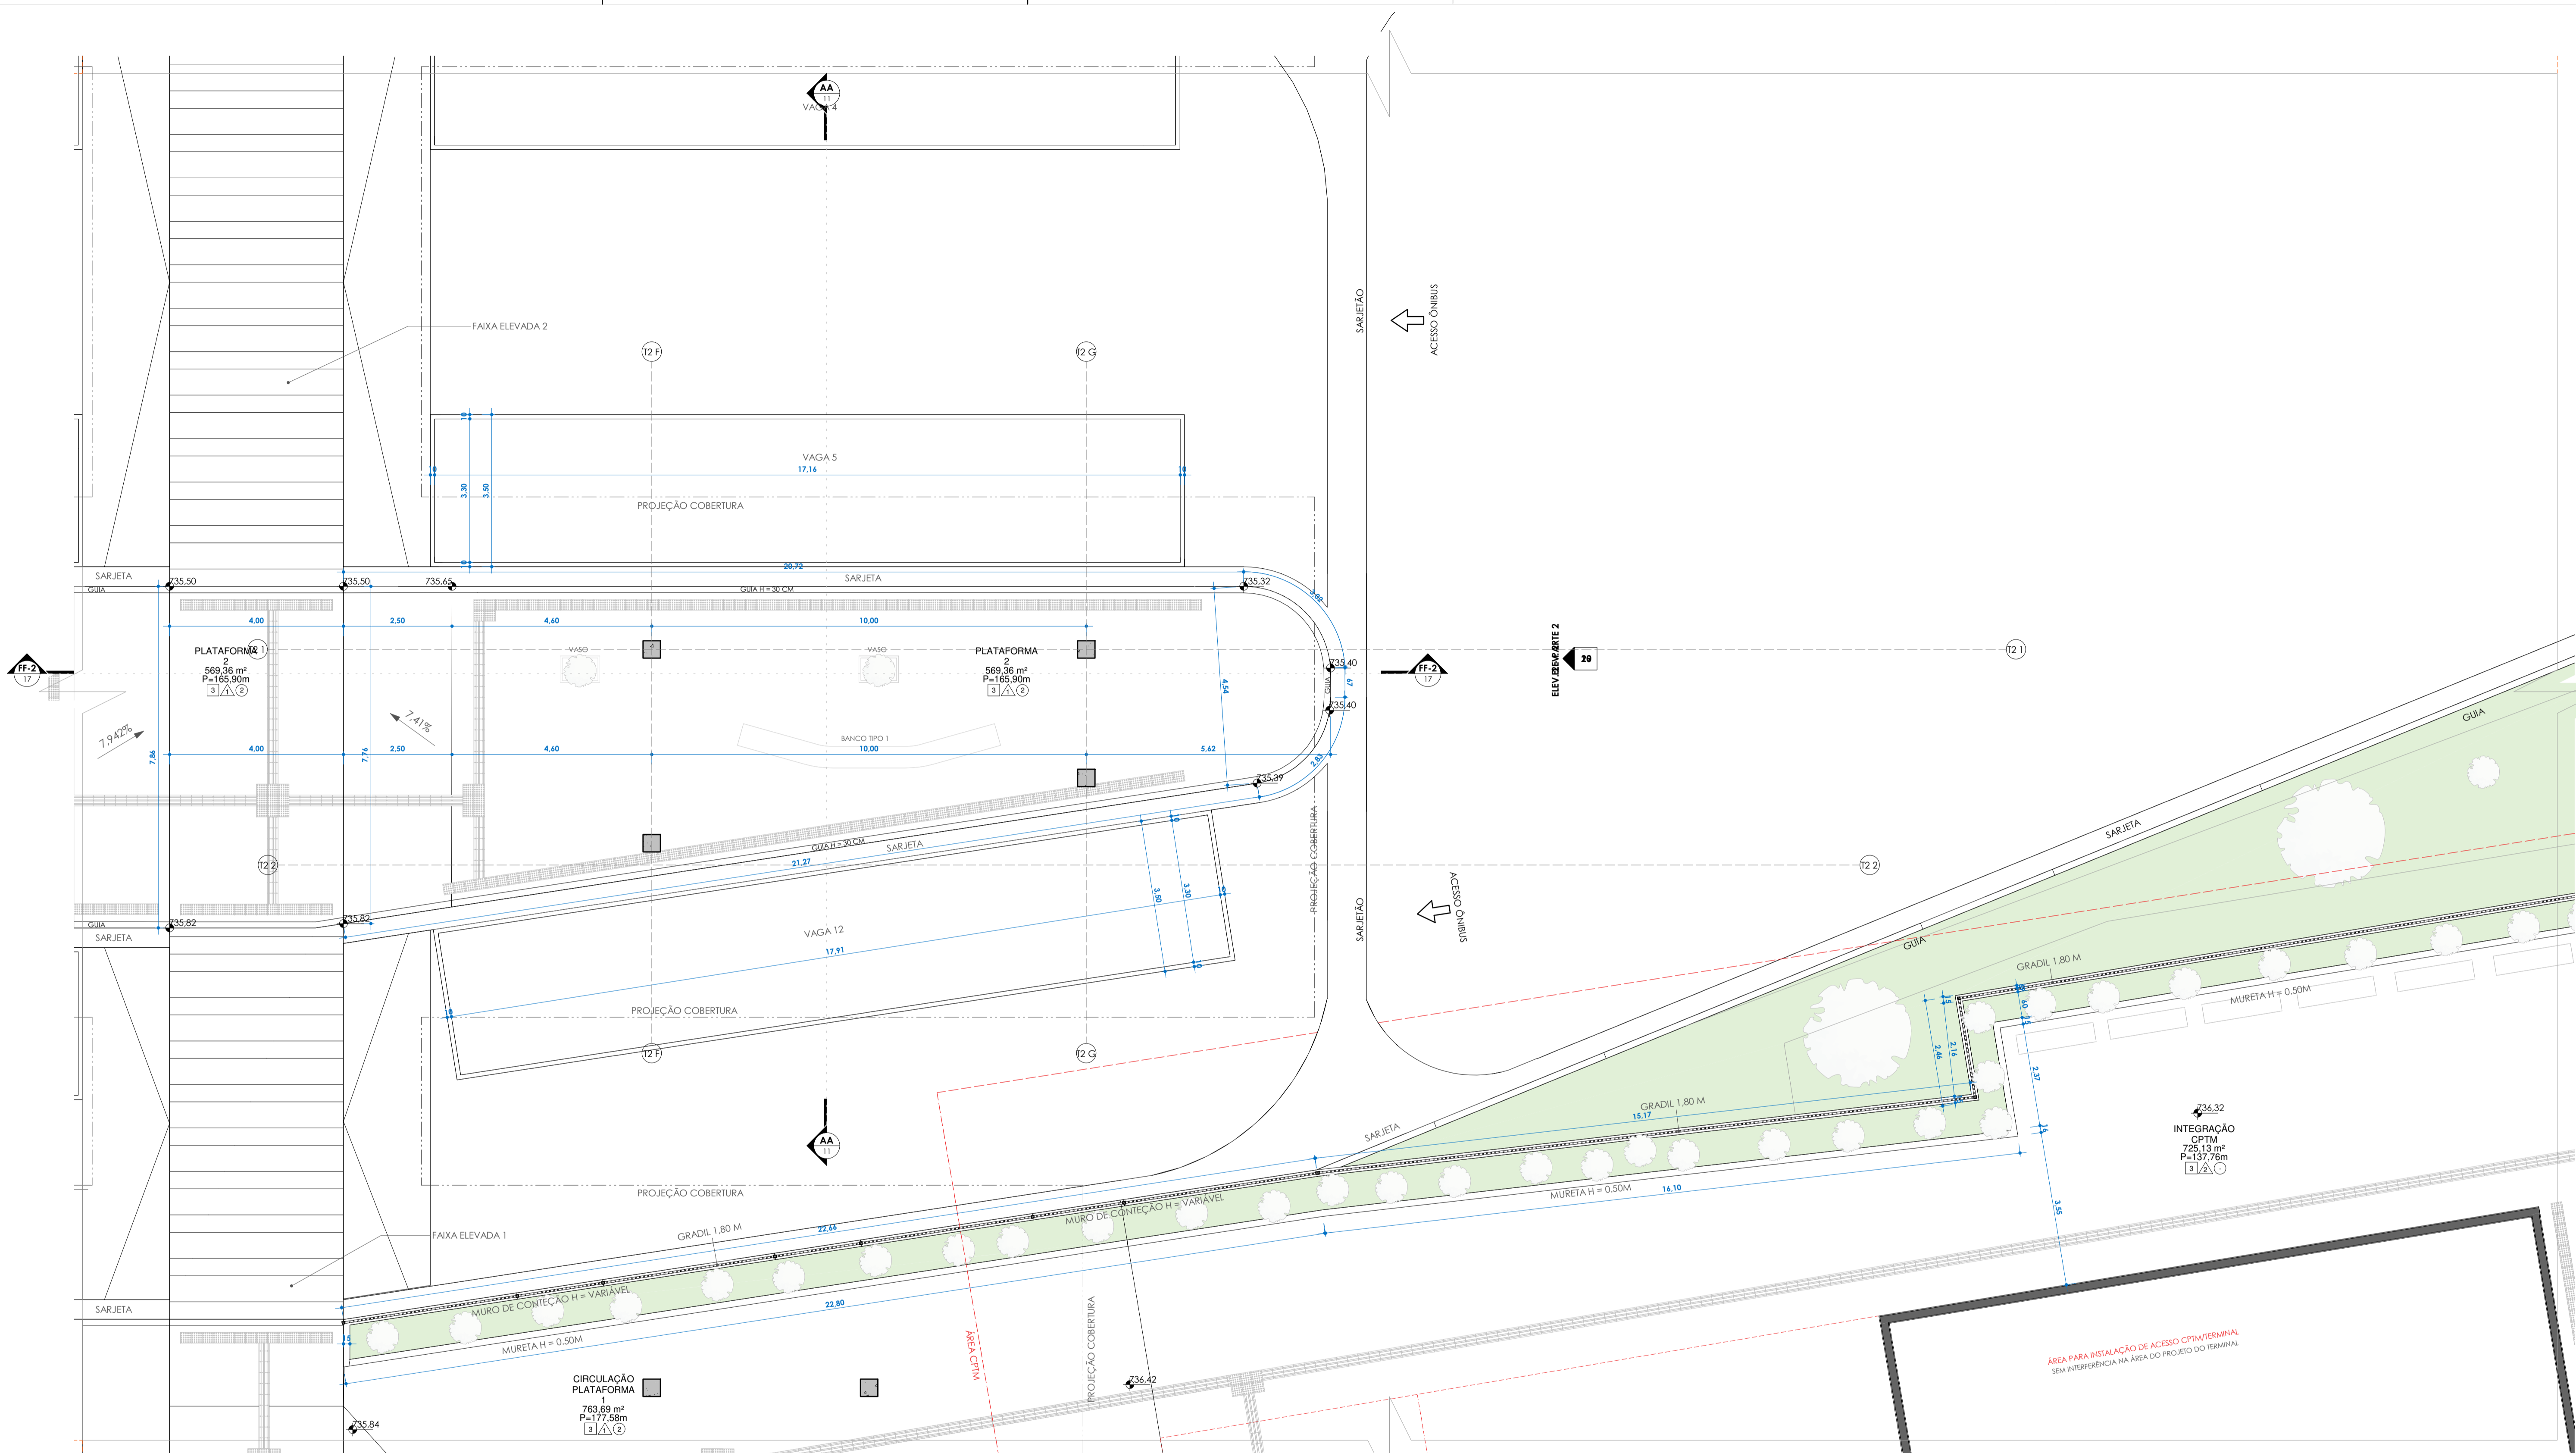

PLANTA 4
ESC: 1 : 75

TABELA AMBIENTE				
NOME	ÁREA	PISO	PAREDE	FORRO
ADM	26.82 m²	2	2	1
ALMOXARIFADO	11.34 m²	2	2	1
BICICLETÁRIO	191.16 m²	4	2	1
BOX 01	28.49 m²	2	2	1
BOX 02	35.33 m²	2	2	1
BOX 03	35.39 m²	2	2	1
BOX 04	35.69 m²	2	2	1
BOX 05	35.76 m²	2	2	1
BOX 06	35.69 m²	2	2	1
BOX 07	35.76 m²	2	2	1
BOX 08	35.33 m²	2	2	1
BOX 09	35.39 m²	2	2	1
BOX 10	17.44 m²	2	2	1
BOX 11	17.48 m²	2	2	1
BOX 12	17.44 m²	2	2	1
BOX 13	17.60 m²	2	2	1
BOX 14	17.64 m²	2	2	1
BOX 15	17.60 m²	2	2	1
BOX 16	31.92 m²	2	2	1
BOX 17	22.64 m²	2	2	1
BOX 18	22.64 m²	2	2	1

TABELA AMBIENTE				
NOME	ÁREA	PISO	PAREDE	FORRO
CABINE PRIMÁRIA	11.84 m²	2	2	1
CIRCULAÇÃO	334.55 m²	3	2	-
CIRCULAÇÃO PLATAFORMA 1	763.69 m²	3	1	2
CIRCULAÇÃO PLATAFORMA 3	372.06 m²	3	1	2
CIRCULAÇÃO SERVIÇOS	134.37 m²	3	1	2
COPIA	17.60 m²	1	3	1
ELEVADOR CPTM	3.82 m²	-	-	-
ESTACIONAMENTO ÔNIBUS	482.19 m²	5	1	-
GUARITA	11.82 m²	5	1	-
GUARITA 1	19.21 m²	2	2	1
GUARITA 2	11.82 m²	2	2	1
INTEGRAÇÃO CPTM	725.13 m²	3	2	1
LUXEIRA	14.91 m²	1	3	1
LUXEIRA 1	14.91 m²	1	3	1
PLATAFORMA 2	569.36 m²	3	1	2
PNE FEM.	3.30 m²	1	3	1
PNE MASC.	3.30 m²	1	3	1
PRACA ALIMENTAÇÃO	92.92 m²	3	1	2
PRACA PLATAFORMA 1	240.46 m²	4	2	-
RESERVATÓRIO	25.34 m²	2	2	-
VEST. FUNC. FEMININO	36.08 m²	1	3	1

TABELA AMBIENTE				
NOME	ÁREA	PISO	PAREDE	FORRO
VEST. FUNC. MASC.	36.08 m²	1	3	1
WC FEM.	19.70 m²	1	3	1
ÁREA VERDE 1	76.53 m²	6	2	-
ÁREA VERDE 2	42.44 m²	6	2	-
ÁREA VERDE 3	2.82 m²	6	2	-
ÁREA VERDE 4	347.65 m²	6	2	-
ÁREA VERDE 5	18.74 m²	6	2	-
ÁREA VERDE 6	31.64 m²	6	2	-
ÁREA VERDE 7	58.27 m²	6	2	-
ÁREA VERDE 8	27.02 m²	6	2	-
ÁREA VERDE 9	219.69 m²	6	2	-

TABELA PEÇAS HIDROSSONÁRIAS				
COD.	DESCRIÇÃO	QUANT.		
H01	VASO SANITÁRIO	14		
H02	CUBA CERÂMICA	19		
H03	TORNEIRA	16		
H04	BACIA ACESSÍVEL	2		
H05	LAVATÓRIO ACESSÍVEL	2		
H06	CHUVEIRO	2		
H07	CUBA INOX	3		

Tabela de Portas - Área				
Cód.	Quant.	Largura	Altura	Descrição
P3	9	90 cm	210 cm	1.89 m² PORTA DE ALUMÍNIO TIPO VENEZIANA
P4	18	80 cm	180 cm	1.44 m² PORTA DE MADEIRA COM UMA FOLHA DE ABRIR
P5	2	93 cm	211 cm	1.96 m² PORTA DE ALUMÍNIO ACESSIBILIDADE
P6	1	80 cm	210 cm	1.68 m² PORTA DE ALUMÍNIO TIPO VENEZIANA
P01	3	90 cm	220 cm	1.98 m² PORTÃO DE FERRO UMA FOLHA DE ABRIR
P02	1	120 cm	210 cm	2.52 m² PORTÃO DE FERRO TIPO VENEZIANA COM DUAS FOLHAS DE ABRIR

TABELA DE ACABAMENTOS				
Nº/SÍMBOLO	DESCRIÇÃO			
[1]	REVESTIMENTO CERÂMICO ASSENTADO COM ARGAMASSA PRÉ-FABRICADA E REJUNTE EPOXI - COR A DEFINIR			
[2]	CONTRA PISO DESEMPENADO EM CONCRETO			
[3]	CALÇADA EM CONCRETO ARMADO			
[4]	BLOCOS INTERTRAVADOS DE CONCRETO PRÉ-MOLDADO COM ESPESURA 6CM			
[5]	PAVIMENTAÇÃO ASFÁLTICA			
[6]	GRAMA			

PLANTA CHAVE

PROJETOS E ENGENHARIA LTDA
Rua Rui, 101 - Jardim dos Comarcas, Barueri, São Paulo - SP.
CNPJ 08.880.694/0001-40 CREA 038.07/24

CLIENTE: PREFEITURA MUNICIPAL DE ITAQUAQUECETUBA
PROJETO: TERMINAL URBANO AVENIDA PRESIDENTE TANCREDO NEVES - S/N
ETAPA: PROJETO EXECUTIVO DE ARQUITETURA PLANTA 4


RESPONSÁVEL TÉCNICO: CINTIA HARUM SICTO
CREA: 5061006491

ARQ: 28027230231938622
DESENHO: DIOGLAS BUENO
ASS: CINTIA HARUM SICTO
SCITO19991201
873

ESCALA: Como Indicado
REVISÃO: 05

PLANTA DE SITUAÇÃO (SEM ESCALA)

REVISÃO: 05

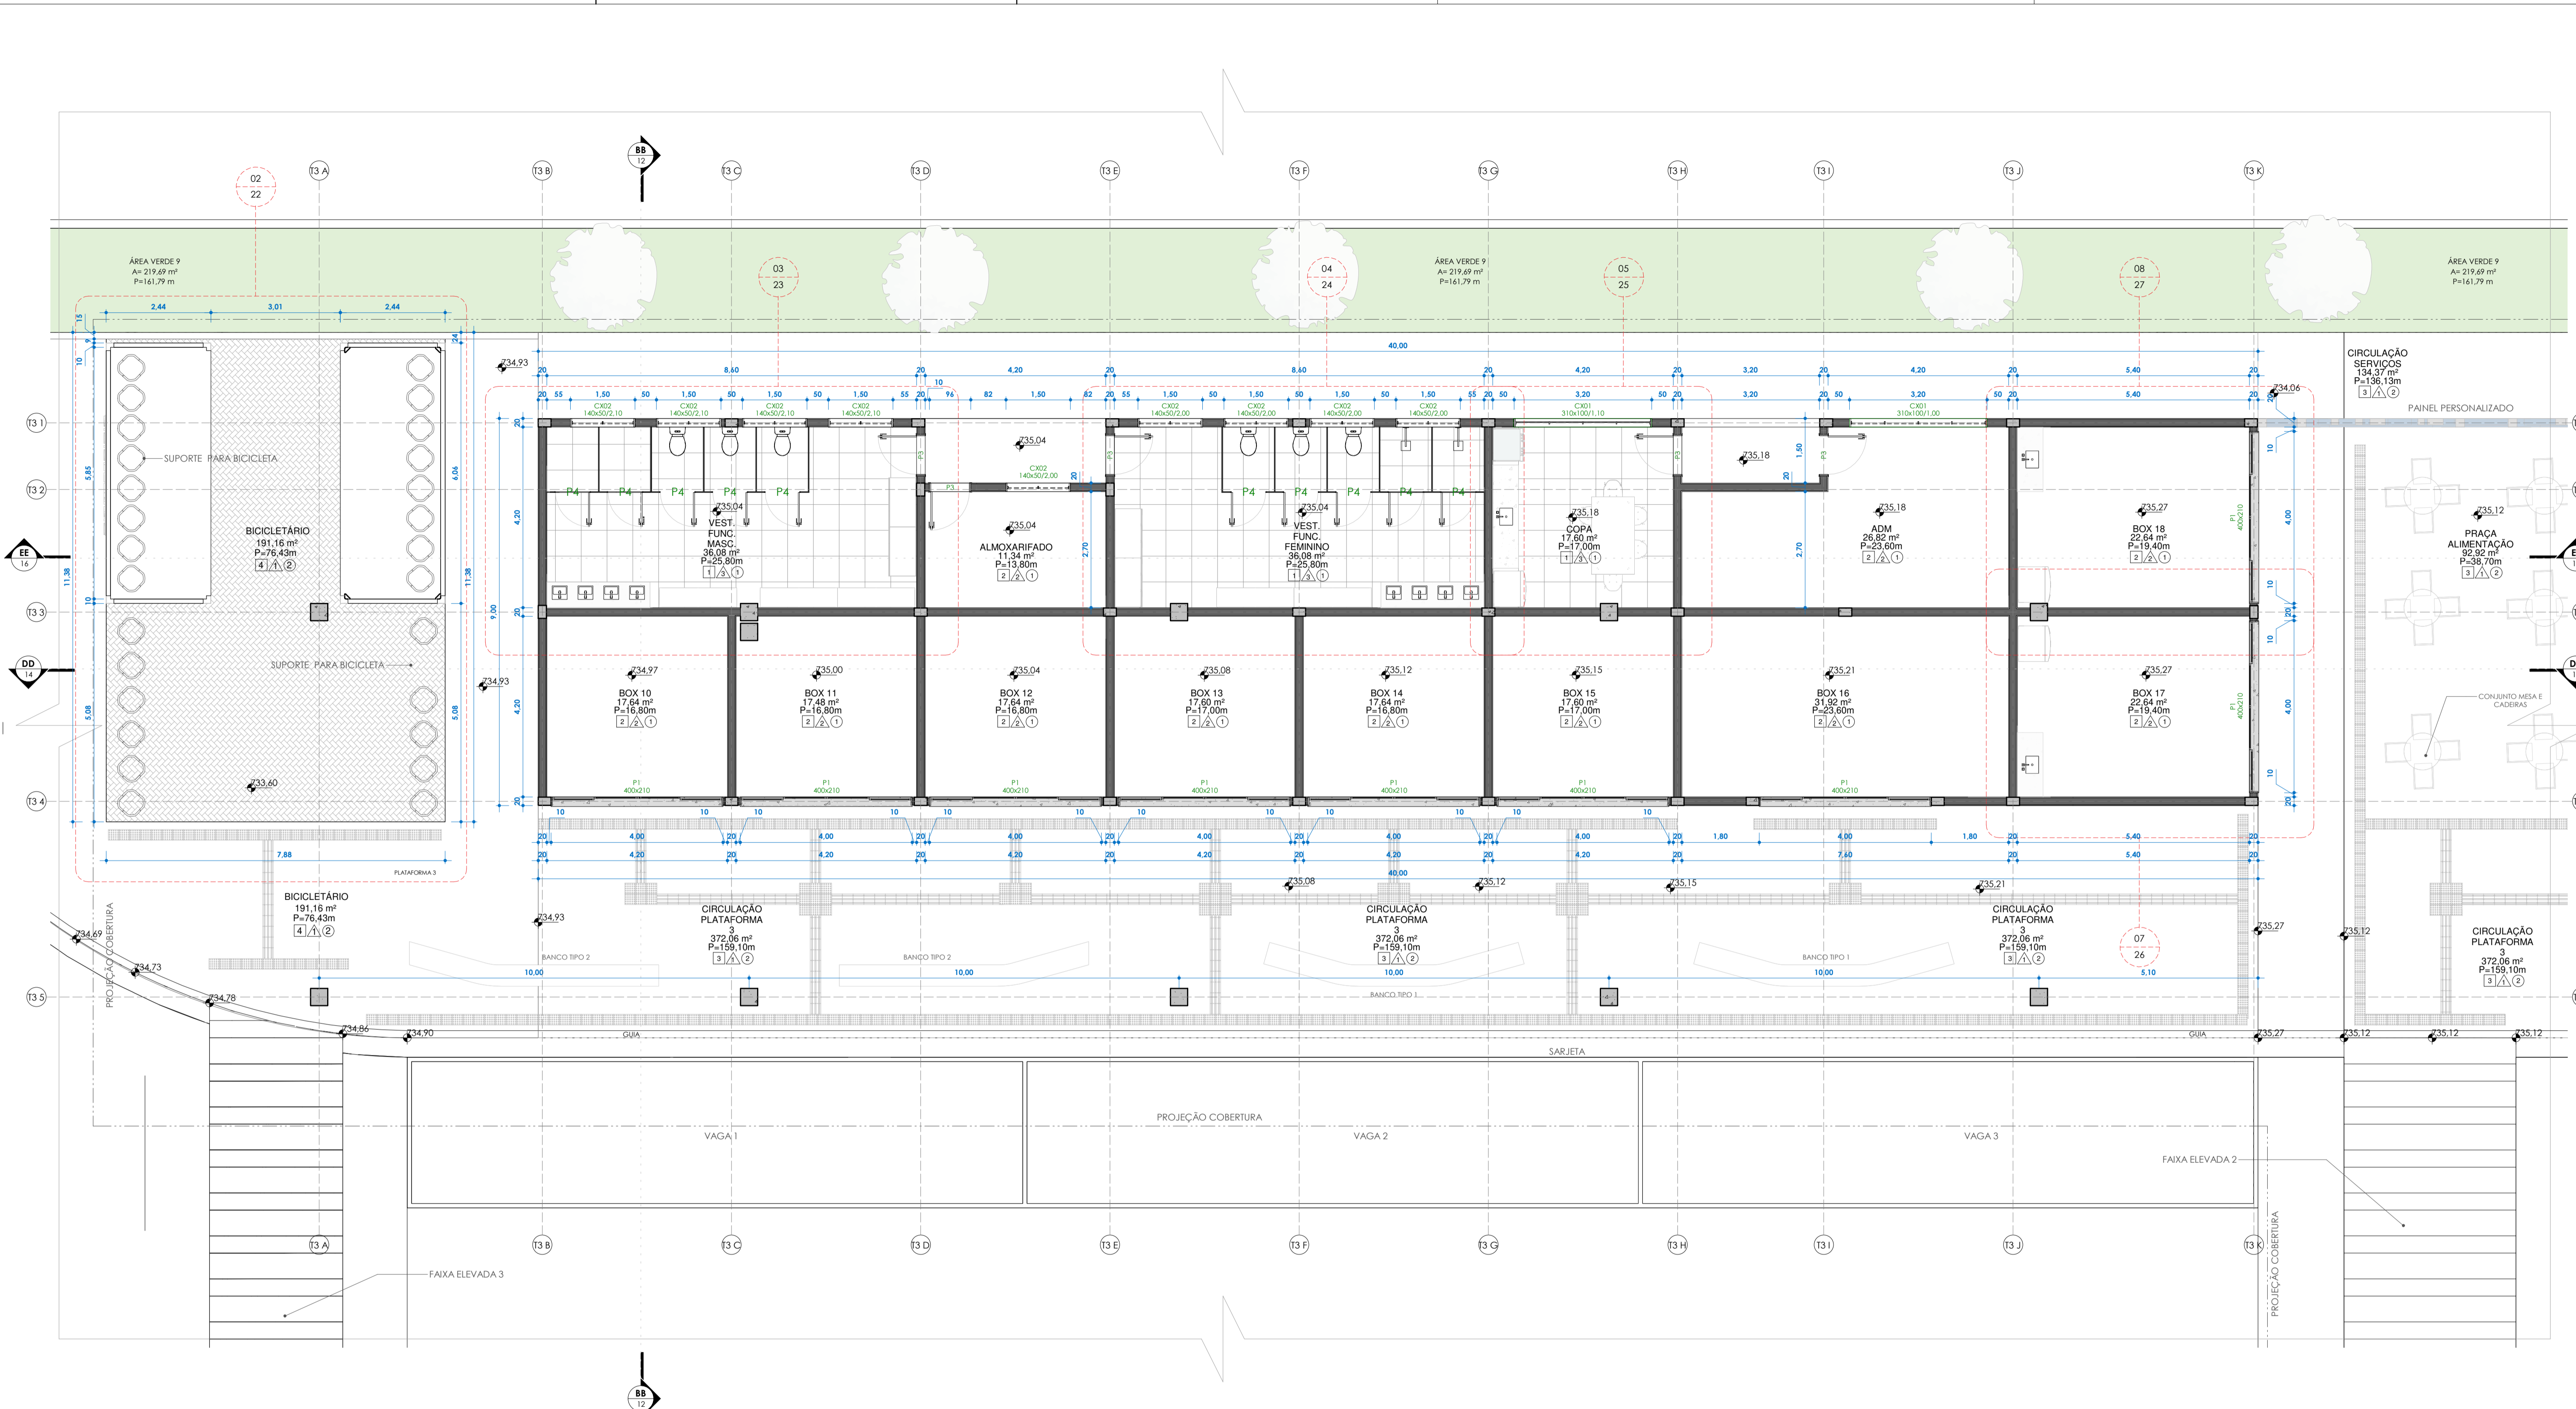

PLANTA 5
ESC.: 1 : 75

TABELA AMBIENTE				
NOME	ÁREA	PISO	PAREDE	FORRO
ADM	26,82 m²	2	2	1
ALMOXARIFADO	11,34 m²	2	2	1
BICICLETÁRIO	191,16 m²	4	2	1
BOX 01	28,49 m²	2	2	1
BOX 02	35,33 m²	2	2	1
BOX 03	35,39 m²	2	2	1
BOX 04	35,69 m²	2	2	1
BOX 05	35,76 m²	2	2	1
BOX 06	35,69 m²	2	2	1
BOX 07	35,76 m²	2	2	1
BOX 08	35,33 m²	2	2	1
BOX 09	35,39 m²	2	2	1
BOX 10	17,64 m²	2	2	1
BOX 11	17,48 m²	2	2	1
BOX 12	17,44 m²	2	2	1
BOX 13	17,60 m²	2	2	1
BOX 14	17,64 m²	2	2	1
BOX 15	17,60 m²	2	2	1
BOX 16	31,92 m²	2	2	1
BOX 17	22,64 m²	2	2	1
BOX 18	22,64 m²	2	2	1

TABELA AMBIENTE				
NOME	ÁREA	PISO	PAREDE	FORRO
CABINE PRIMÁRIA	11,84 m²	2	2	1
CIRCULAÇÃO	334,55 m²	3	2	-
CIRCULAÇÃO PLATAFORMA 1	763,69 m²	3	1	2
CIRCULAÇÃO PLATAFORMA 3	372,06 m²	3	1	2
CIRCULAÇÃO SERVIÇOS	134,37 m²	3	1	2
COPA	17,60 m²	1	3	1
ELEVADOR OPTIM	3,82 m²	-	-	-
ESTACIONAMENTO ÔNIBUS	482,19 m²	5	1	-
GUARITA	11,82 m²	5	1	-
GUARITA 1	19,21 m²	2	2	1
GUARITA 2	11,82 m²	2	2	1
INTEGRAÇÃO OPTIM	725,13 m²	3	2	-
LIXEIRA	14,91 m²	1	3	1
LIXEIRA	14,91 m²	1	3	1
PLATAFORMA 2	569,36 m²	3	1	2
PNE FEM.	3,30 m²	1	3	1
PNE MASC.	3,30 m²	1	3	1
PRACA ALIMENTAÇÃO	92,92 m²	3	1	2
PRACA PLATAFORMA 1	240,46 m²	4	2	-
RESERVATÓRIO	25,34 m²	2	2	1
VEST. FUNC. FEMININO	36,08 m²	1	3	1

TABELA AMBIENTE				
NOME	ÁREA	PISO	PAREDE	FORRO
VEST. FUNC. MASC.	36,08 m²	1	3	1
WC FEM.	19,70 m²	1	3	1
WC MASC.	19,70 m²	1	3	1
ÁREA VERDE 1	76,53 m²	6	2	-
ÁREA VERDE 2	42,44 m²	6	2	-
ÁREA VERDE 3	2,82 m²	6	2	-
ÁREA VERDE 4	347,65 m²	6	2	-
ÁREA VERDE 5	18,74 m²	6	2	-
ÁREA VERDE 6	31,64 m²	6	2	-
ÁREA VERDE 7	58,27 m²	6	2	-
ÁREA VERDE 8	27,02 m²	6	2	-
ÁREA VERDE 9	219,69 m²	6	2	-

TABELA PEÇAS HIDROSSANITÁRIAS				
COD.	DESCRIÇÃO	QUANT.		
HD1	VASO SANITÁRIO	14		
HD2	CUBA CERÂMICA	19		
HD3	TORNEIRA	16		
HD4	BACIA ACESSÍVEL	2		
HD5	LAVATÓRIO ACESSÍVEL	2		
HD6	CHUVEIRO	3		
HD7	CUBA INOX	2		


Tabela de Portas - Área				
Cód.	Quant.	Largura	Altura	Descrição
P3	9	90 cm	210 cm	1,89 m² PORTA DE ALUMÍNIO TIPO VENEZIANA
P4	18	80 cm	180 cm	1,44 m² PORTA DE MADEIRA COM UMA FOLHA DE ABRIR
P5	2	93 cm	211 cm	1,96 m² PORTA DE ALUMÍNIO ACESSIBILIDADE
P6	1	80 cm	210 cm	1,68 m² PORTA DE ALUMÍNIO TIPO VENEZIANA
P51	3	90 cm	220 cm	1,98 m² PORTÃO DE FERRO UMA FOLHA DE ABRIR
P52	1	120 cm	210 cm	2,52 m² PORTÃO DE FERRO TIPO VENEZIANA COM DUAS FOLHAS DE ABRIR

Tabela de Janelas - Área				
Cód.	Quant.	Largura	Altura	Descrição
CX01	3	310 cm	100 cm	3,10 m² Caixa em alumínio de correr com vidro - branco
CX02	17	140 cm	50 cm	0,70 m² Caixa em alumínio maxim-ar com vidro - branco
CX03	2	90 cm	50 cm	0,45 m² Caixa em alumínio maxim-ar com vidro - branco
CX04	2	140 cm	100 cm	1,40 m² Caixa em alumínio de correr com vidro - branco

TABELA DE ACABAMENTOS				
PISO				
Nº/SÍMBOLO	DESCRIÇÃO			
[E]	REVESTIMENTO CERÂMICO ASSEITADO COM ARGAMASSA PRÉ-FABRICADA E REJANTE EPOXI - COR A DEFINIR			
[2]	CONTRA PISO DESMOLDADO EM CONCRETO			
[3]	CALÇADA EM CONCRETO ARMADO			
[4]	BLOCOS INTERTRAVADOS DE CONCRETO PRÉ-MOLDADO COM ESPESURA 6CM			
[5]	PAVIMENTAÇÃO ASFÁLTICA			
[6]	GRAMA			

TABELA DE ACABAMENTOS				
PAREDE				
Nº/SÍMBOLO	DESCRIÇÃO			
[A]	PAREDE COM FUNDO SELADOR ACRÍLICO E PINTURA LATEX ACRÍLICA [COR A DEFINIR] - BARRADO 1,5 M + PINTURA LATEX ACRÍLICA [COR A DEFINIR]			
[B]	PAREDE COM FUNDO SELADOR ACRÍLICO E PINTURA LATEX ACRÍLICA [COR A DEFINIR]			
[C]	REVESTIMENTO CERÂMICO PARA PAREDES INTERNAS COM PLACAS TIPO ESMALTADA DE DIMENSÕES 33X45 CM [COR A DEFINIR]			

TABELA DE ACABAMENTOS				
FORRO/TETO				
Nº/SÍMBOLO	DESCRIÇÃO			
[L]	LAJE COM PINTURA ACRÍLICA - COR BRANCO FOSCO			
[O]	TELHA METÁLICA TERMOACÚSTICA [TIPO SANDUÍCHET] COM PINTURA ELETROSTÁTICA NA COR BRANCO			

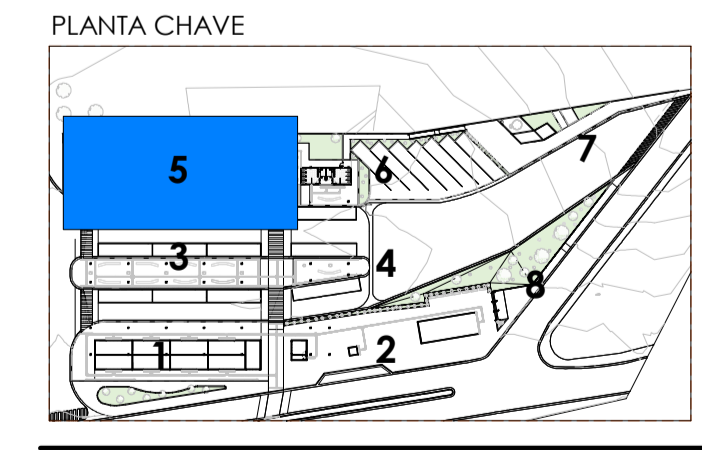

RGSE PROJETOS E ENGENHARIA

PROJETOS E ENGENHARIA LTDA
Rua Rui, 101 - Jardim dos Comarcas, Barueri - São Paulo - SP.
CNPJ 38.880.094/0001-60 CREA 038/07-24

CLIENTE: PREFEITURA MUNICIPAL DE ITAQUAQUECETUBA

PROJETO: TERMINAL URBANO AVENIDA PRESIDENTE TANCREDO NEVES - S/N

ETAPA: PROJETO EXECUTIVO DE ARQUITETURA PLANTA 5

RESPONSÁVEL TÉCNICO: CINTIA HARUM SIDIRO CREA 5061006491

ARQ: 28027230231938622


DESENHO: DIOGLAS BUENO

ASS: CINTIA HARUM SIDIRO CREA 5061006491

ESCALA: Como Indicado

REVISÃO: 05

FOLHA: 06

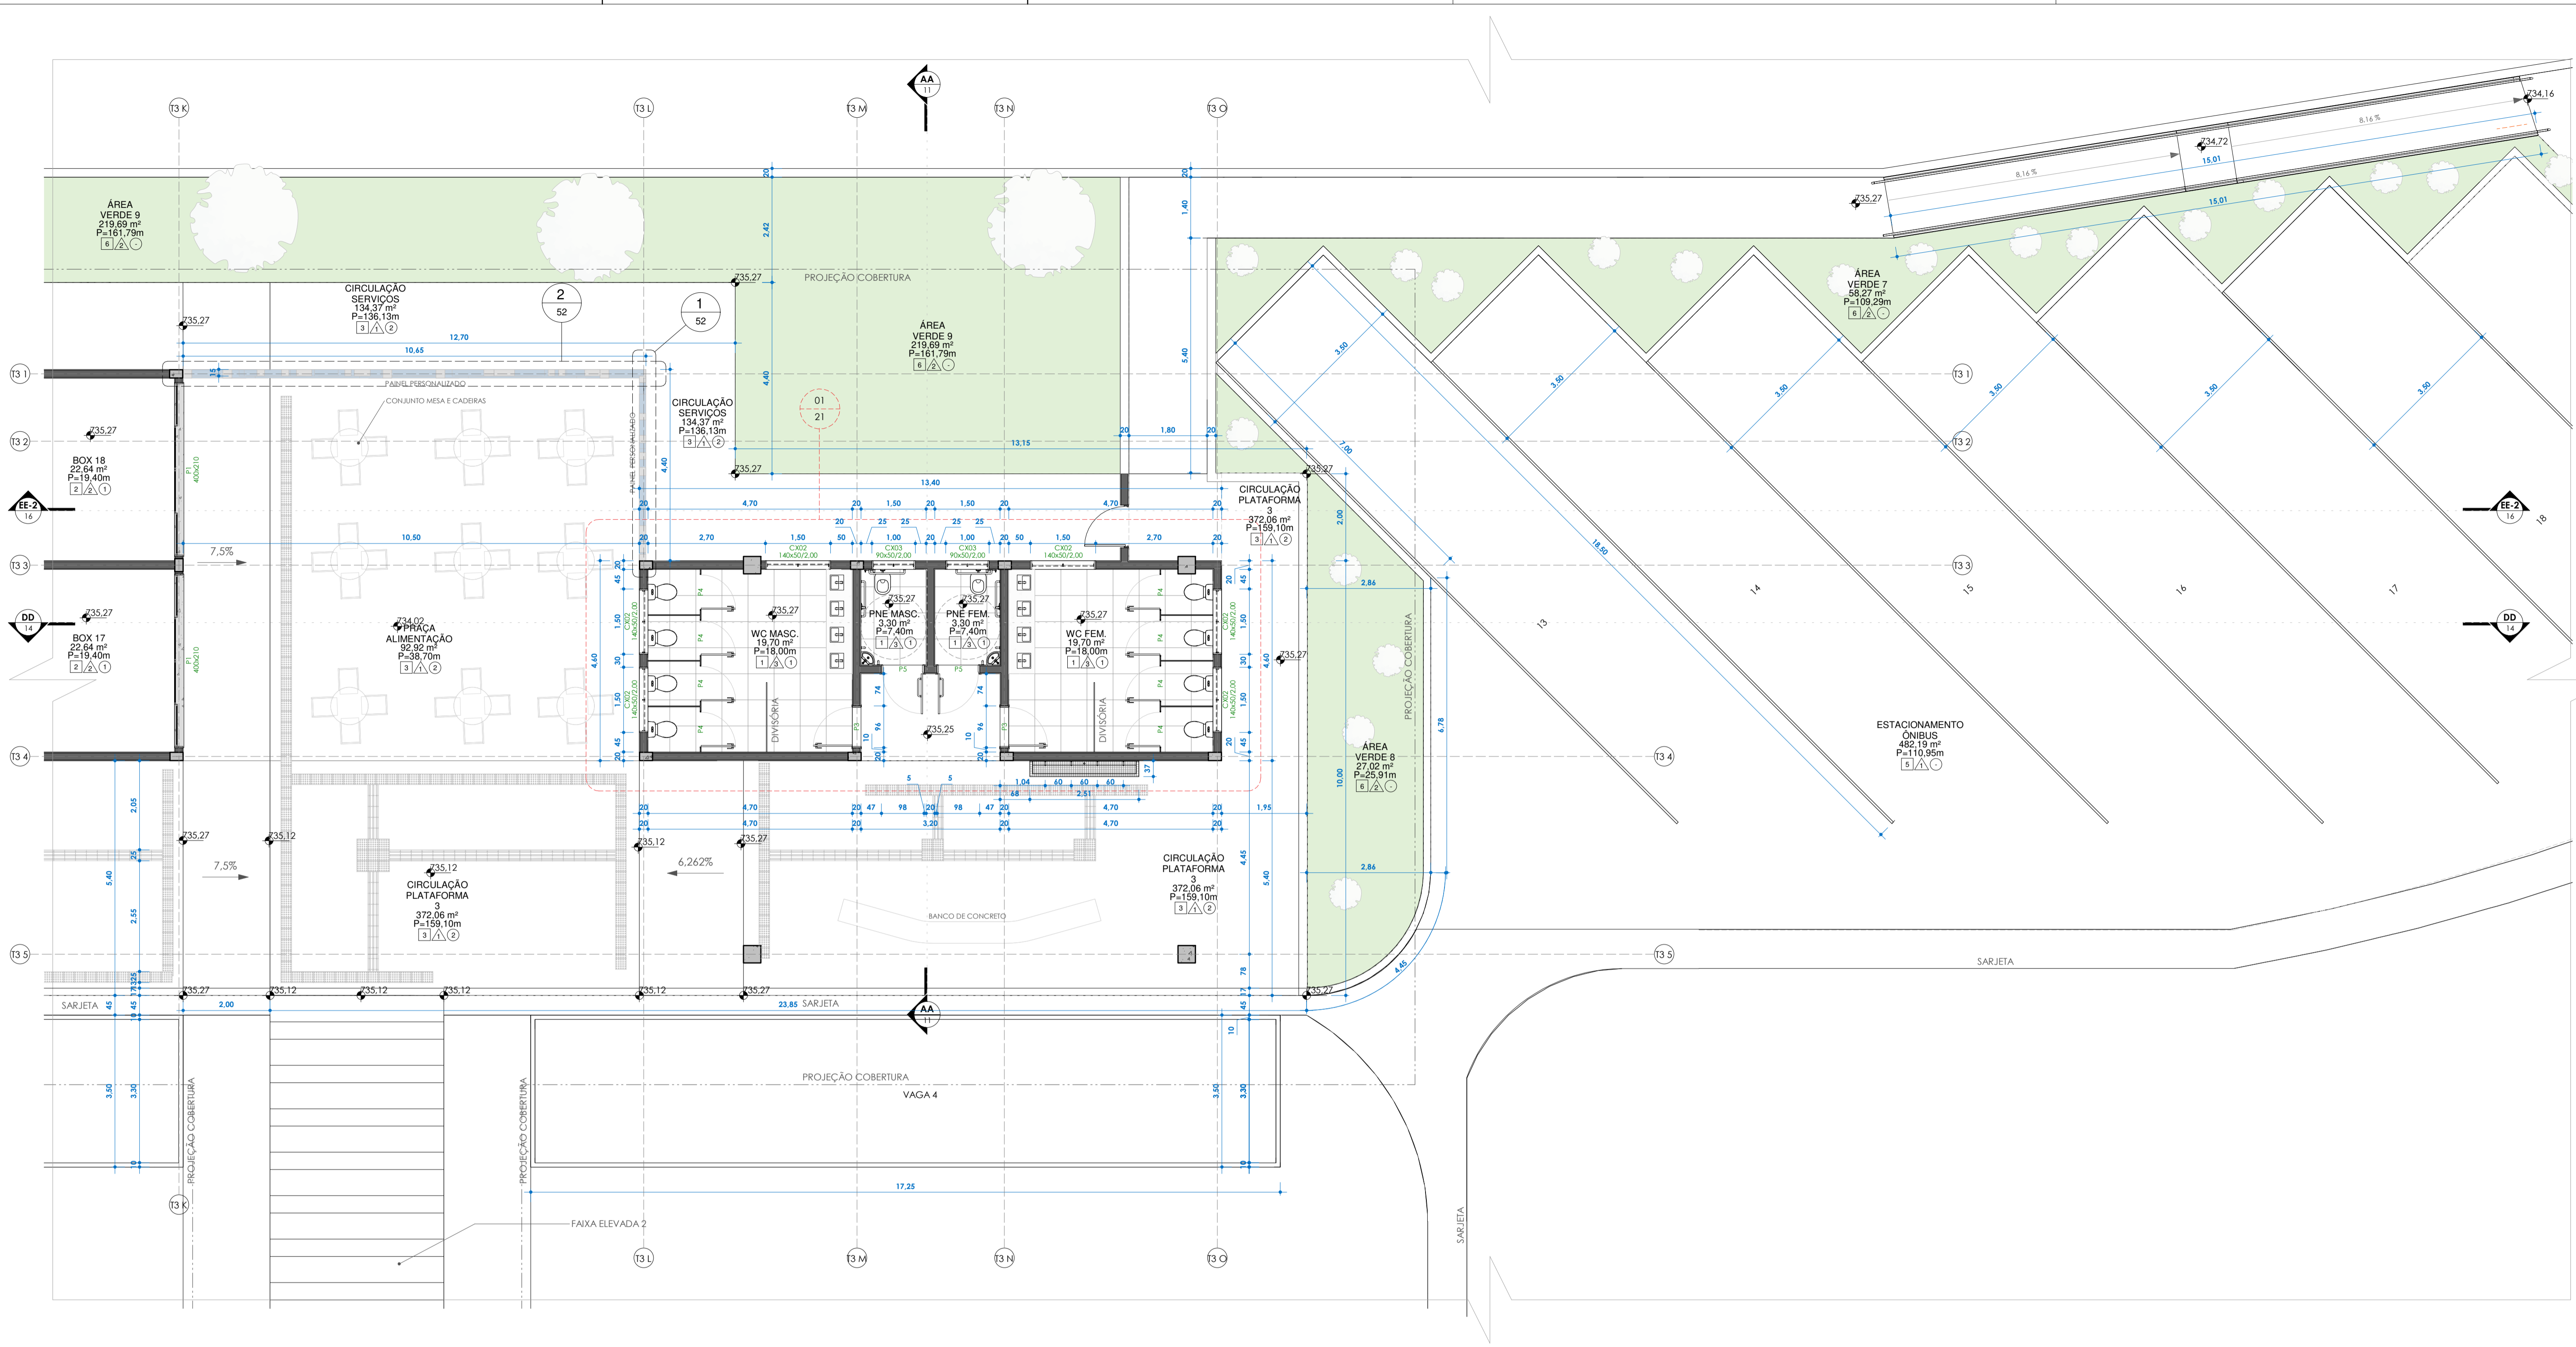

PLANTA 6
ESC:1 : 75

TABELA AMBIENTE				
NOME	ÁREA	PISO	PAREDE	FORRO
ADM	26,82 m²	2	2	1
ALMOXARIFADO	11,34 m²	2	2	1
BICICLETÁRIO	191,16 m²	4	2	1
BOX 01	28,49 m²	2	2	1
BOX 02	35,33 m²	2	2	1
BOX 03	35,39 m²	2	2	1
BOX 04	35,69 m²	2	2	1
BOX 05	35,76 m²	2	2	1
BOX 06	35,69 m²	2	2	1
BOX 07	35,76 m²	2	2	1
BOX 08	35,33 m²	2	2	1
BOX 09	35,39 m²	2	2	1
BOX 10	17,44 m²	2	2	1
BOX 11	17,48 m²	2	2	1
BOX 12	17,44 m²	2	2	1
BOX 13	17,40 m²	2	2	1
BOX 14	17,44 m²	2	2	1
BOX 15	17,40 m²	2	2	1
BOX 16	31,92 m²	2	2	1
BOX 17	22,64 m²	2	2	1
BOX 18	22,64 m²	2	2	1

TABELA AMBIENTE				
NOME	ÁREA	PISO	PAREDE	FORRO
CABINE PRIMÁRIA	11,84 m²	2	2	1
CIRCUÇÃO	334,55 m²	3	2	-
CIRCUÇÃO PLATAFORMA 1	763,69 m²	3	1	2
CIRCUÇÃO PLATAFORMA 3	372,06 m²	3	1	2
CIRCUÇÃO SERVIÇOS	134,37 m²	3	1	2
COPIA	17,40 m²	3	1	2
ELEVADOR CPTM	3,82 m²	-	-	-
ESTACIONAMENTO ÔNIBUS	482,19 m²	5	1	-
GUARITA	11,82 m²	5	1	-
GUARITA 1	19,21 m²	2	2	1
GUARITA 2	11,82 m²	2	2	1
INIEGRAÇÃO CPTM	725,13 m²	3	2	-
LUXEIRA	14,91 m²	3	1	1
LUXEIRA	14,91 m²	3	1	1
PLATAFORMA 2	569,36 m²	3	1	2
PNE FEM.	3,30 m²	3	1	1
PNE MASC.	3,30 m²	3	1	1
PRÇA ALIMENTAÇÃO	92,92 m²	3	1	2
PRÇA PLATAFORMA 1	240,46 m²	4	2	-
RESERVATÓRIO	25,34 m²	2	2	1
VEST. FUNC. FEMININO	36,08 m²	1	3	1

TABELA AMBIENTE				
NOME	ÁREA	PISO	PAREDE	FORRO
VEST. FUNC. MASC.	36,08 m²	1	3	1
WC FEM.	19,70 m²	1	3	1
WC MASC.	19,70 m²	1	3	1
ÁREA VERDE 1	76,53 m²	6	2	-
ÁREA VERDE 2	42,44 m²	6	2	-
ÁREA VERDE 3	2,82 m²	6	2	-
ÁREA VERDE 4	347,45 m²	6	2	-
ÁREA VERDE 5	18,74 m²	6	2	-
ÁREA VERDE 6	31,64 m²	6	2	-
ÁREA VERDE 7	58,27 m²	6	2	-
ÁREA VERDE 8	27,02 m²	6	2	-
ÁREA VERDE 9	219,69 m²	6	2	-

TABELA PEÇAS HIDROSSANITÁRIAS				
CÓD.	DESCRIÇÃO	QUANT.		
HD1	VASO SANITÁRIO	14		
HD2	CUBA CERÂMICA	19		
HD3	TORNEIRA	12		
HD4	BACIA ACESSÍVEL	2		
HD5	LAVATÓRIO ACESSÍVEL	2		
HD6	CHUVEIRO	3		
HD7	CUBA INOX	2		


Tabela de Portas - Área				
Cód.	Quant.	Largura	Altura	Descrição
P3	9	90 cm	210 cm	1,89 m² PORTA DE ALUMÍNIO TIPO VENEZIANA
P4	18	80 cm	180 cm	1,44 m² PORTA DE MADEIRA COM UMA FOLHA DE ABRIR
P5	2	93 cm	211 cm	1,96 m² PORTA DE ALUMÍNIO ACESSIBILIDADE
P6	1	80 cm	210 cm	1,68 m² PORTA DE ALUMÍNIO TIPO VENEZIANA
P51	3	90 cm	220 cm	1,98 m² PORTÃO DE FERRO UMA FOLHA DE ABRIR
P52	1	120 cm	210 cm	2,52 m² PORTÃO DE FERRO TIPO VENEZIANA COM DUAS FOLHAS DE ABRIR

Tabela de Janelas - Área				
Cód.	Quant.	Largura	Altura	Descrição
CX01	3	310 cm	100 cm	3,10 m² Caixaão em alumínio de correr com vidro - branco
CX02	17	140 cm	50 cm	0,70 m² Caixaão em alumínio maxim-ar com vidro - branco
CX03	2	90 cm	50 cm	0,45 m² Caixaão em alumínio maxim-ar com vidro - branco
CX04	2	140 cm	100 cm	1,40 m² Caixaão em alumínio de correr com vidro - branco

TABELA DE ACABAMENTOS				
PISO				
Nº/SÍMBOLO	DESCRIÇÃO			
[1]	REVESTIMENTO CERÂMICO ASSELTADO COM ARGAMASSA PRÉ-FABRICADA E REJUNTE EPOXI - COR A DEFINIR			
[2]	CONTRA PISO DESMORNADO EM CONCRETO			
[3]	CAÇADA EM CONCRETO ARMADO			
[4]	BLOCOS INTERTRAVADOS DE CONCRETO PRÉ-MOLDADO COM ESPESURA 6CM			
[5]	PAVIMENTAÇÃO ASFÁLTICA			
[6]	GRAMA			

TABELA DE ACABAMENTOS				
PAREDE				
Nº/SÍMBOLO	DESCRIÇÃO			
[7]	PAREDE COM FUNDO SELADOR ACRÍLICO E PINTURA LATEX ACRÍLICA [COR A DEFINIR] - BARRADO 1,5 M + PINTURA LATEX ACRÍLICA [COR A DEFINIR]			
[8]	PAREDE COM FUNDO SELADOR ACRÍLICO E PINTURA LATEX ACRÍLICA [COR A DEFINIR]			
[9]	REVESTIMENTO CERÂMICO PARA PAREDES INTERNAS COM PLACAS TIPO ESMALTADA DE DIMENSÕES 33X45 CM [COR A DEFINIR]			

TABELA DE ACABAMENTOS				
FORRO/TETO				
Nº/SÍMBOLO	DESCRIÇÃO			
[10]	LAJE COM PINTURA ACRÍLICA - COR BRANCO FOSCO			
[11]	TELHA METÁLICA TERMOACÚSTICA [TIPO SANDUÍCHIE] COM PINTURA ELETROSTÁTICA NA COR BRANCO			

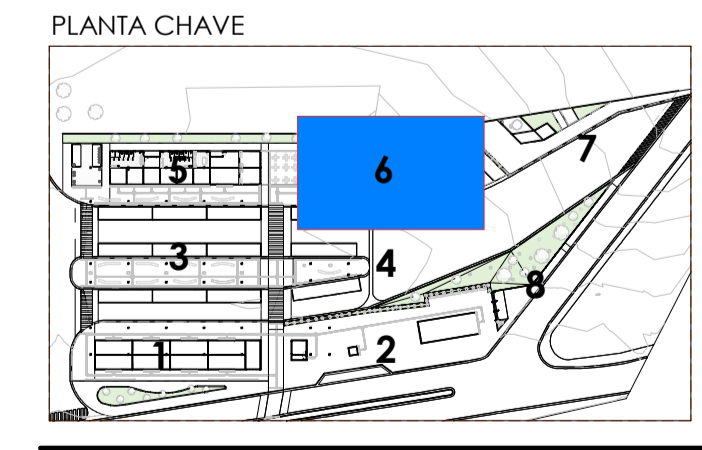

PROJETOS E ENGENHARIA LTDA
Rua Rui, 101 - Jardim dos Comarcas, Barueri - São Paulo - SP.
CNPJ 38.880.694/0001-40 CREA 038/07-24

CLIENTE: PREFEITURA MUNICIPAL DE ITAQUAQUECETUBA

PROJETO: TERMINAL URBANO AVENIDA PRESIDENTE TANCREDO NEVES - S/N

ETAPA: PROJETO EXECUTIVO DE ARQUITETURA PLANTA 6


RESPONSÁVEL TÉCNICO: CINTIA HARUM SICIDO
CREA 506106491

ARQ: DOUGLAS BUENO
28027230231938622

DESENHO: ASS: CINTIA HARUM SICIDO
CNPJ 38.880.694/0001-40 CREA 038/07-24

ESCALA: 07

REVISÃO: 05

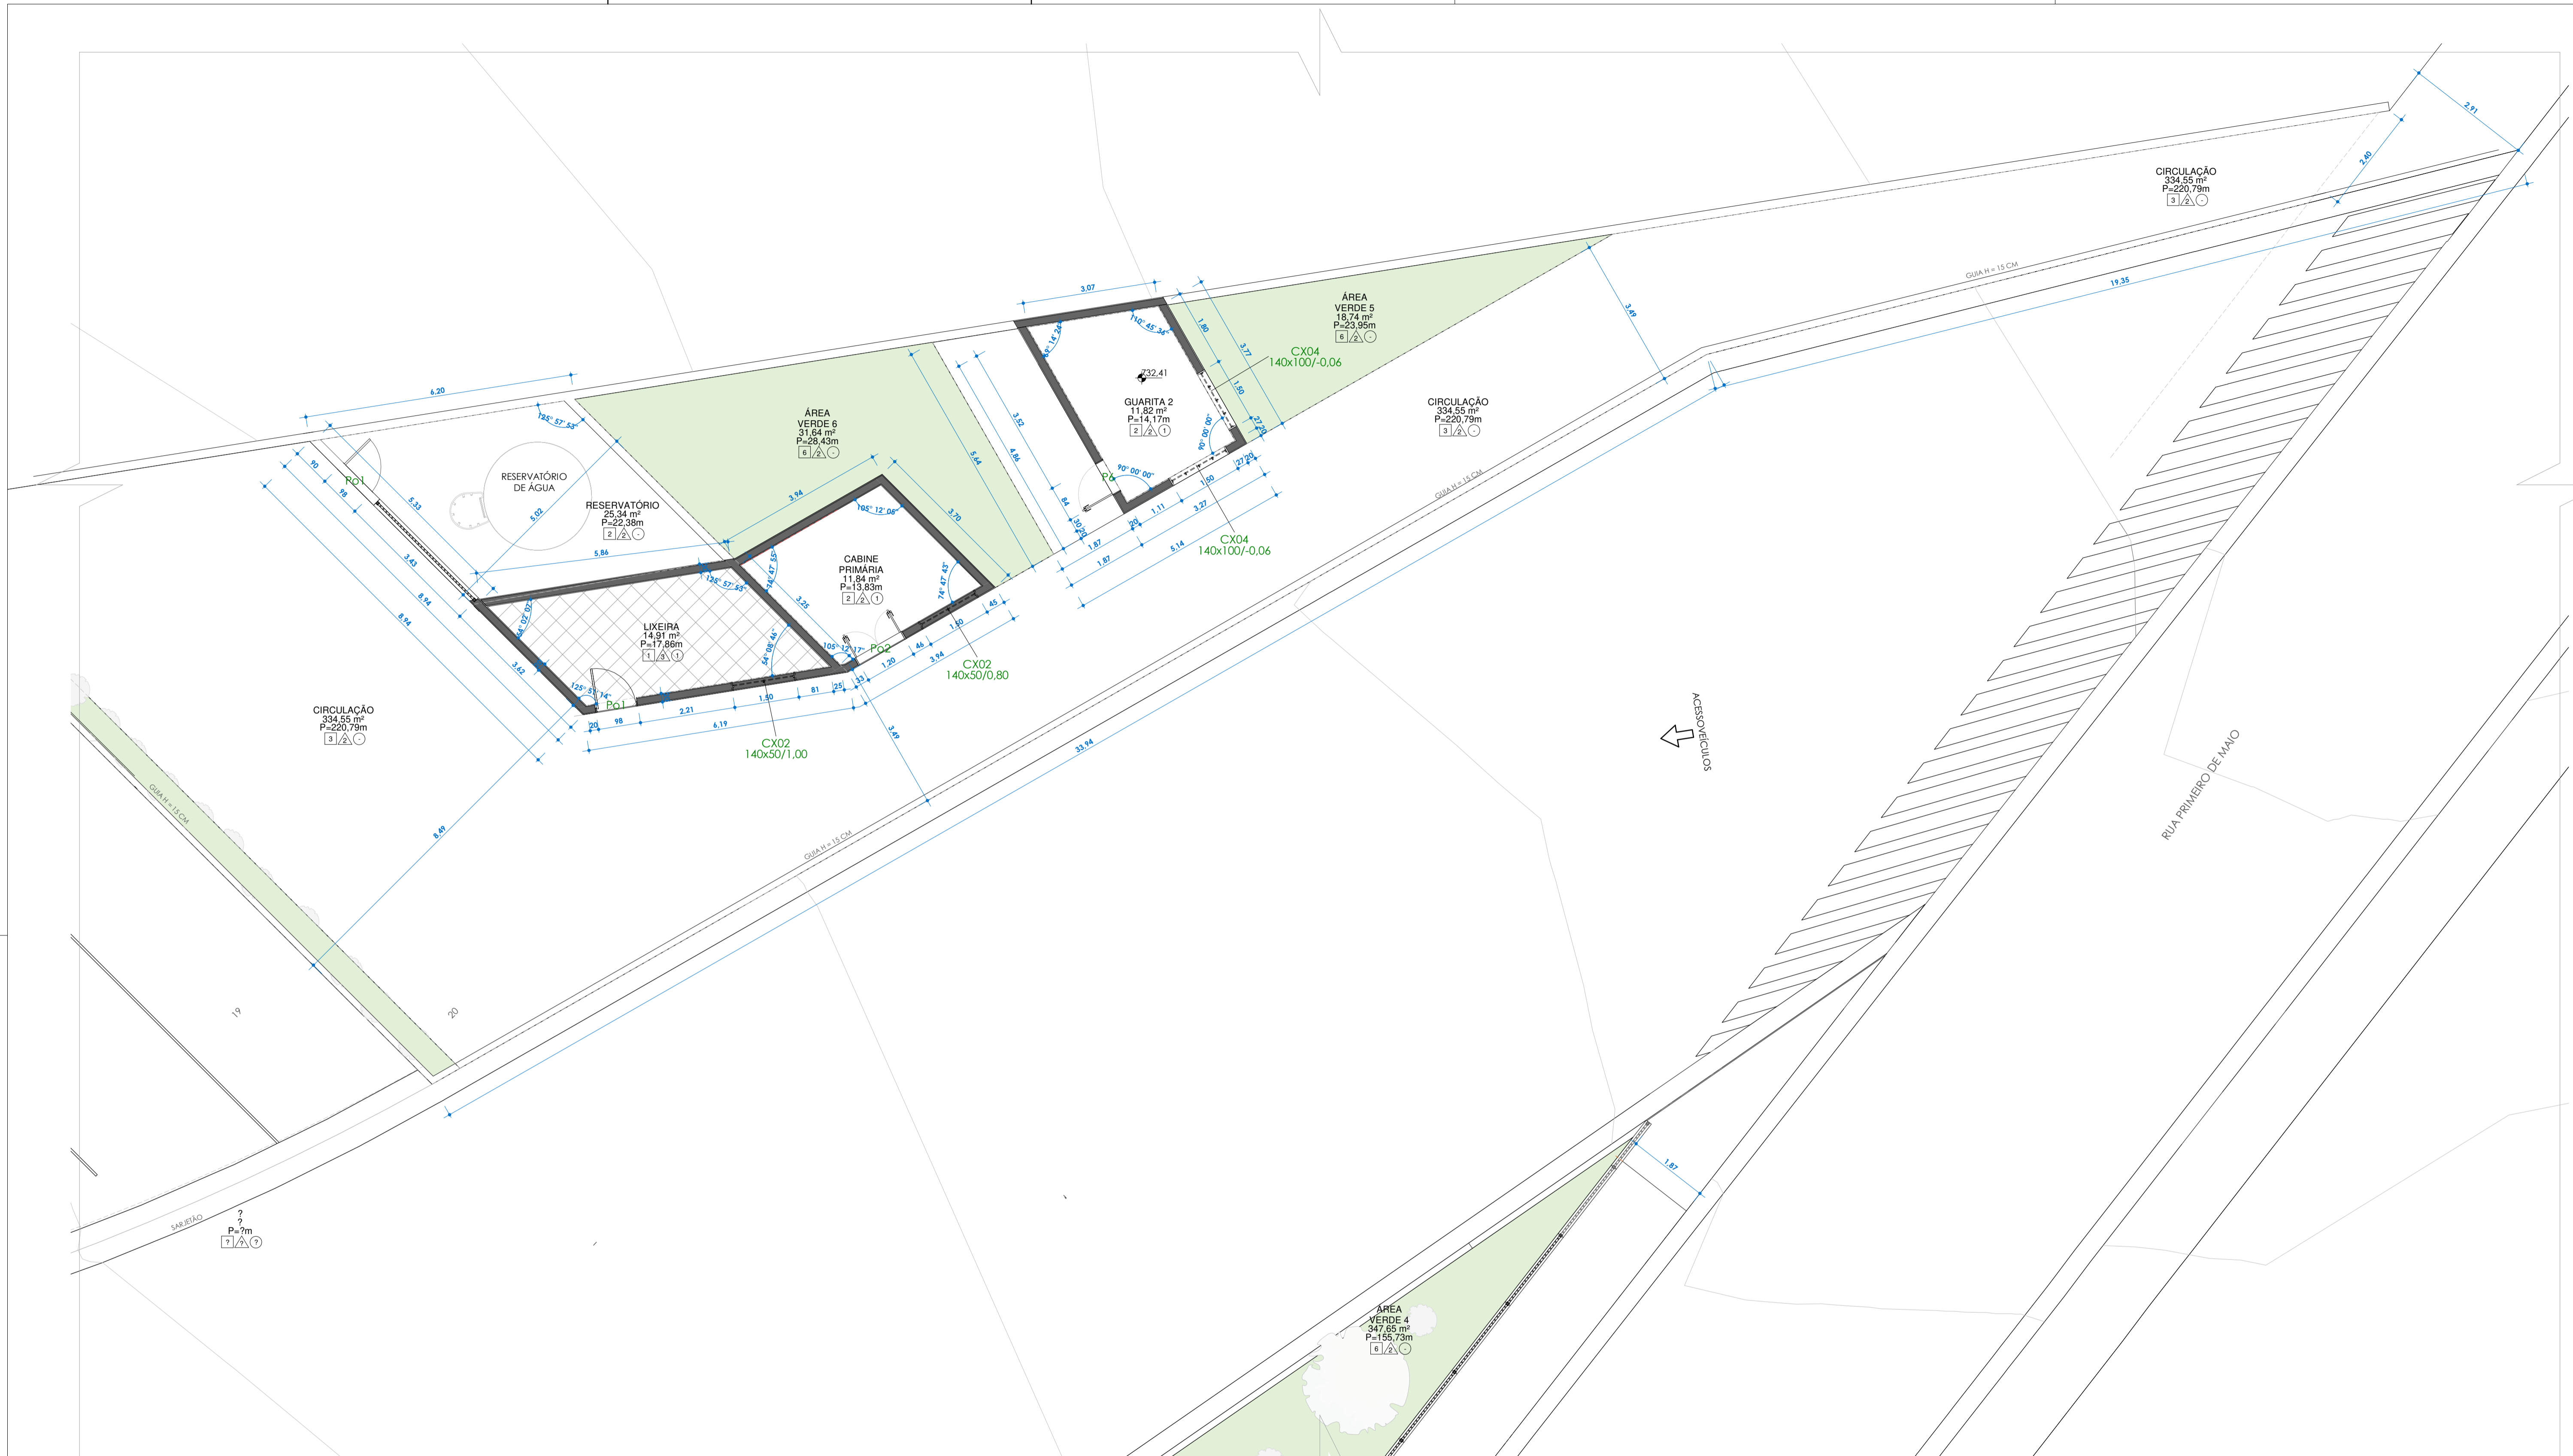

PLANTA 7
ESC: 1 : 75

TABELA AMBIENTE				
NOME	ÁREA	PISO	PARDE	FORRO
ADM	26,82 m²	2	2	1
ALMOXARIFADO	11,34 m²	2	1	1
BICICLETÁRIO	191,16 m²	4	2	1
BOX 01	28,49 m²	2	1	1
BOX 02	35,33 m²	2	1	1
BOX 03	35,39 m²	2	1	1
BOX 04	35,69 m²	2	1	1
BOX 05	35,76 m²	2	1	1
BOX 06	35,69 m²	2	1	1
BOX 07	35,76 m²	2	1	1
BOX 08	35,33 m²	2	1	1
BOX 09	35,39 m²	2	1	1
BOX 10	17,64 m²	2	1	1
BOX 11	17,48 m²	2	1	1
BOX 12	17,64 m²	2	1	1
BOX 13	17,60 m²	2	1	1
BOX 14	17,64 m²	2	1	1
BOX 15	17,60 m²	2	1	1
BOX 16	31,92 m²	2	1	1
BOX 17	22,64 m²	2	1	1
BOX 18	22,64 m²	2	1	1

TABELA AMBIENTE				
NOME	ÁREA	PISO	PARDE	FORRO
CABINE PRIMÁRIA	11,84 m²	2	2	1
CIRCULAÇÃO	334,55 m²	3	2	-
CIRCULAÇÃO PLATAFORMA 1	763,69 m²	3	1	2
CIRCULAÇÃO PLATAFORMA 3	372,06 m²	3	1	2
CIRCULAÇÃO SERVIÇOS	134,37 m²	3	1	2
COPA	17,60 m²	3	1	1
ELEVADOR CPTM	3,82 m²	-	-	-
ESTACIONAMENTO ÔNIBUS	482,19 m²	5	1	-
GUARITA	11,82 m²	5	1	-
GUARITA 1	19,21 m²	2	2	1
GUARITA 2	11,82 m²	2	2	1
INIEGRAÇÃO CPTM	725,13 m²	3	2	-
LUXEIRA	14,91 m²	1	3	1
LUXEIRA	14,91 m²	1	3	1
PLATAFORMA 2	569,36 m²	3	1	2
PNE FEM.	3,30 m²	1	3	1
PNE MASC.	3,30 m²	1	3	1
PRAÇA ALIMENTAÇÃO	92,92 m²	3	1	2
PRAÇA PLATAFORMA 1	240,46 m²	4	2	-
RESERVATÓRIO	25,34 m²	2	2	-
RESERVATÓRIO DE ÁGUA	36,08 m²	1	3	1
VEST. FUNC. FEMININO	36,08 m²	1	3	1

TABELA AMBIENTE				
NOME	ÁREA	PISO	PARDE	FORRO
VEST. FUNC. MASC.	36,08 m²	1	3	1
WC FEM.	19,70 m²	1	3	1
WC MASC.	19,70 m²	1	3	1
ÁREA VERDE 1	76,53 m²	6	2	-
ÁREA VERDE 2	42,44 m²	6	2	-
ÁREA VERDE 3	2,82 m²	6	2	-
ÁREA VERDE 4	347,65 m²	6	2	-
ÁREA VERDE 5	18,74 m²	6	2	-
ÁREA VERDE 6	31,64 m²	6	2	-
ÁREA VERDE 7	58,27 m²	6	2	-
ÁREA VERDE 8	27,02 m²	6	2	-
ÁREA VERDE 9	219,69 m²	6	2	-

TABELA PEÇAS HIDROSSONÁRIAS				
COD.	DESCRIÇÃO	QUANT.		
H01	VASO SANITÁRIO	14		
H02	CUBA CERÂMICA	19		
H03	TORNEIRA	12		
H04	BACIA ACESSÍVEL	2		
H05	LAVATÓRIO ACESSÍVEL	2		
H06	CHUVEIRO	2		
H07	CUBA INOX	3		


Tabela de Portas - Área				
Cód.	Quant.	Largura	Altura	Descrição
P3	9	90 cm	210 cm	1,89 m² PORTA DE ALUMÍNIO TIPO VENEZIANA
P4	18	80 cm	180 cm	1,44 m² PORTA DE MADEIRA COM UMA FOLHA DE ABRIR
P5	2	93 cm	211 cm	1,96 m² PORTA DE ALUMÍNIO ACESSIBILIDADE
P6	1	80 cm	210 cm	1,68 m² PORTA DE ALUMÍNIO TIPO VENEZIANA
P01	3	90 cm	220 cm	1,98 m² PORTÃO DE FERRO UMA FOLHA DE ABRIR
P02	1	120 cm	210 cm	2,52 m² PORTÃO DE FERRO TIPO VENEZIANA COM DUAS FOLHAS DE ABRIR

Tabela de Janelas - Área				
Cód.	Quant.	Largura	Altura	Descrição
CX01	3	310 cm	100 cm	3,10 m² Caixa em alumínio de correr com vidro - branco
CX02	17	140 cm	50 cm	0,70 m² Caixa em alumínio maxim-ar com vidro - branco
CX03	2	90 cm	50 cm	0,45 m² Caixa em alumínio maxim-ar com vidro - branco
CX04	2	140 cm	100 cm	1,40 m² Caixa em alumínio de correr com vidro - branco

TABELA DE ACABAMENTOS				
PISO				
Nº/SÍMBOLO	DESCRIÇÃO			
[1]	REVESTIMENTO CERÂMICO ASSENTADO COM ARGAMASSA PRÉ-FABRICADA E REJUNTE EPOXI - COR A DEFINIR			
[2]	CONTRA PISO DESEMPENHADO EM CONCRETO			
[3]	CAÇADA EM CONCRETO ARMADO			
[4]	BLOCOS INTERTRAVADOS DE CONCRETO PRÉ-MOLDADO COM ESPESURA 6CM			
[5]	PAVIMENTAÇÃO ASFÁLTICA			
[6]	GRAMA			

PAREDE				
Nº/SÍMBOLO	DESCRIÇÃO			
[7]	PARDE COM FUNDO SELADOR ACRÍLICO E PINTURA LATEX ACRÍLICA [COR A DEFINIR] - BARRADO 1,5 M + PINTURA LATEX ACRÍLICA [COR A DEFINIR]			
[8]	PARDE COM FUNDO SELADOR ACRÍLICO E PINTURA LATEX ACRÍLICA [COR A DEFINIR]			
[9]	REVESTIMENTO CERÂMICO PARA PAREDES INTERNAS COM PLACAS TIPO ESMALTADA DE DIMENSÕES 33X45 CM [COR A DEFINIR]			

FORRO/TETO				
Nº/SÍMBOLO	DESCRIÇÃO			
[10]	LAJE COM PINTURA ACRÍLICA - COR BRANCO FOSCO			
[11]	TELHA METÁLICA TERMOACÚSTICA [TIPO SANDUÍCHET] COM PINTURA ELETROSTÁTICA NA COR BRANCO			

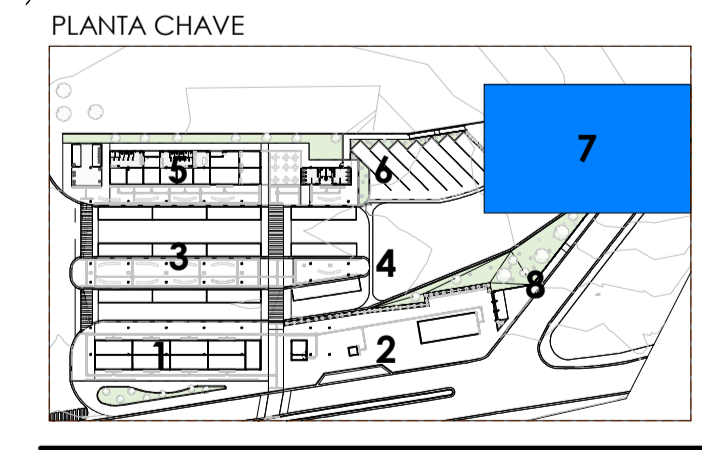

RGSE PROJETOS E ENGENHARIA

PROJETOS E ENGENHARIA LTDA
Rua Rui, 101 - Jardim dos Comarços, Barueri - São Paulo - SP.
CNPJ 38.880.694/0001-40 CREA 038/07-24

CLIENTE: PREFEITURA MUNICIPAL DE ITAQUAQUECETUBA

PROJETO: TERMINAL URBANO AVENIDA PRESIDENTE TANCREDO NEVES - S/N

ETAPA: PROJETO EXECUTIVO DE ARQUITETURA PLANTA 7

RESPONSÁVEL TÉCNICO: CINTIA HARUM SICTO
CINTIA HARUM SICTO CREA 5061006491

ARQ: 28027230231938622


DESENHO: DOUGLAS BUENO

ASS: CINTIA HARUM SICTO SICTO 1939 1201 73

ESCALA: Como Indicado

REVISÃO: 05

FOLHA: 08

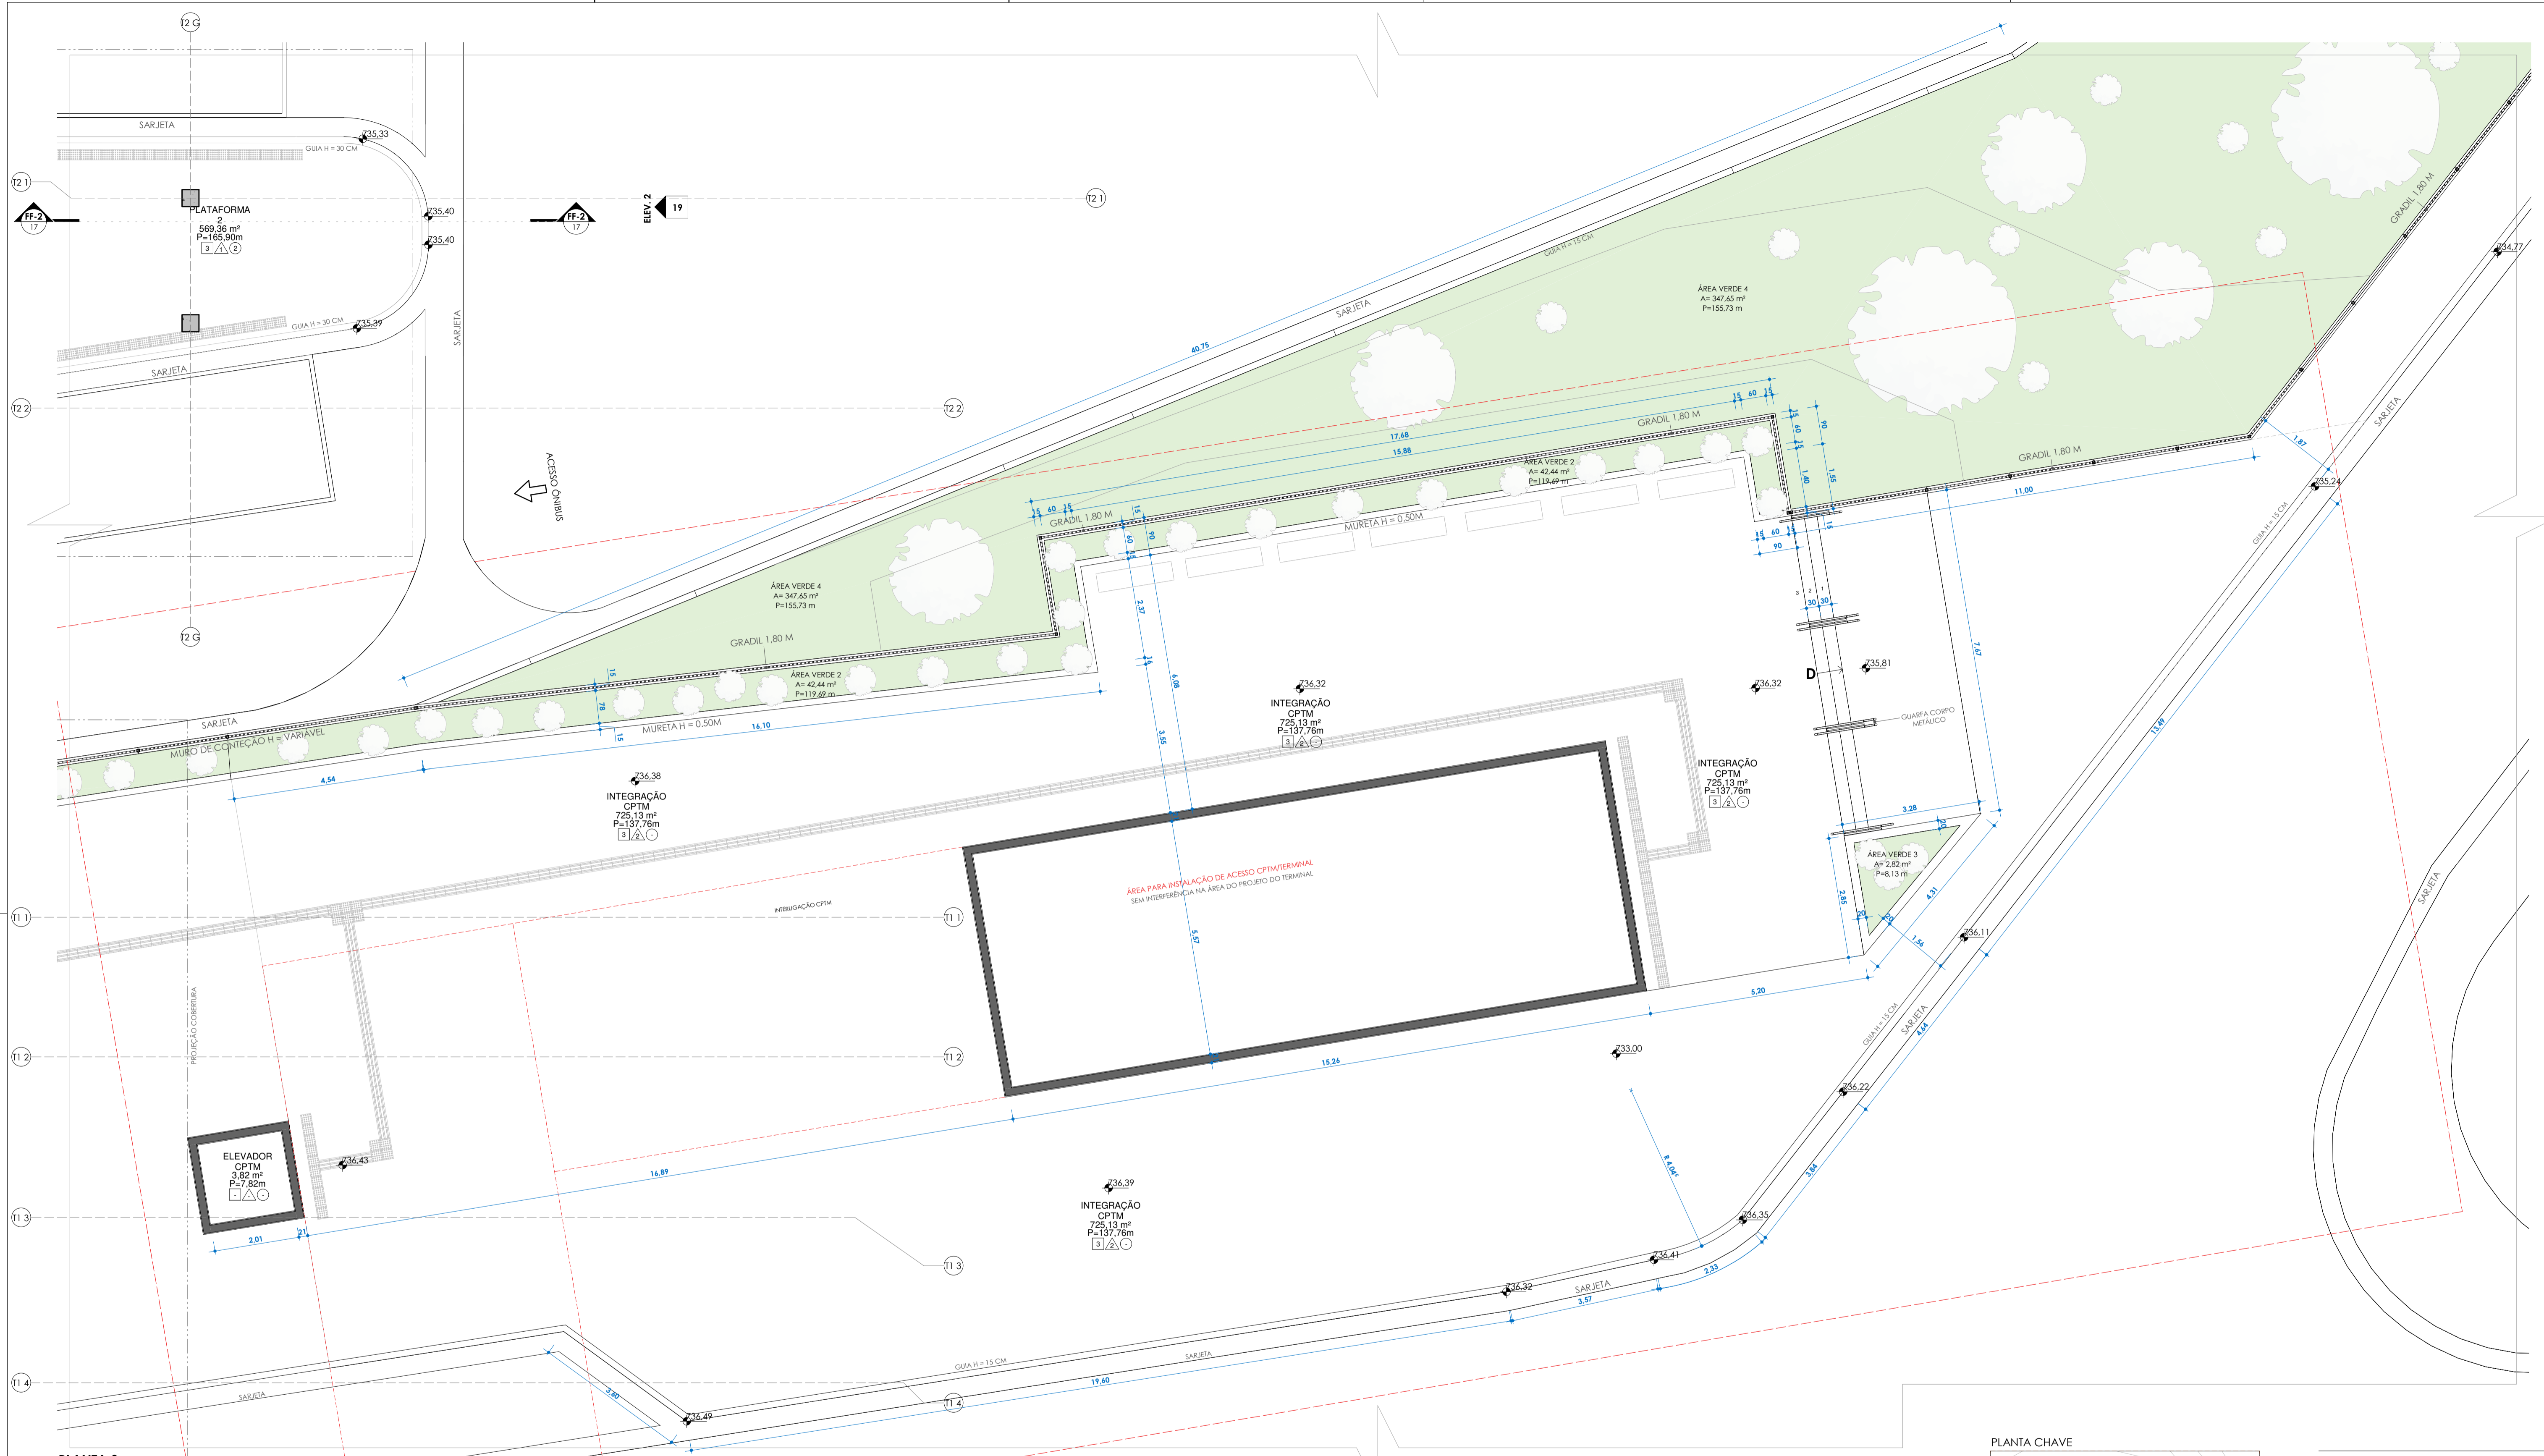

PLANTA 8
ESC: 1 : 75

TABELA AMBIENTE				
NOME	ÁREA	PISO	PAREDE	FORRO
ADM	26.82 m²	2	2	1
ALMOXARIFADO	11.34 m²	2	2	1
BICICLETÁRIO	191.16 m²	4	2	1
BOX 01	28.49 m²	2	1	1
BOX 02	35.33 m²	2	1	1
BOX 03	35.39 m²	2	1	1
BOX 04	35.69 m²	2	1	1
BOX 05	35.76 m²	2	1	1
BOX 06	35.69 m²	2	1	1
BOX 07	35.76 m²	2	1	1
BOX 08	35.33 m²	2	1	1
BOX 09	35.39 m²	2	1	1
BOX 10	17.64 m²	2	1	1
BOX 11	17.48 m²	2	1	1
BOX 12	17.64 m²	2	1	1
BOX 13	17.60 m²	2	1	1
BOX 14	17.64 m²	2	1	1
BOX 15	17.60 m²	2	1	1
BOX 16	31.92 m²	2	1	1
BOX 17	22.64 m²	2	1	1
BOX 18	22.64 m²	2	1	1

TABELA AMBIENTE				
NOME	ÁREA	PISO	PAREDE	FORRO
CABINE PRIMÁRIA	11.84 m²	2	2	1
CIRCULAÇÃO	334.55 m²	3	2	-
CIRCULAÇÃO PLATAFORMA 1	763.69 m²	3	1	2
CIRCULAÇÃO PLATAFORMA 3	372.06 m²	3	1	2
CIRCULAÇÃO SERVIÇOS	134.37 m²	3	1	2
COFA	17.60 m²	1	3	1
ELEVADOR CPTM	3.82 m²	-	-	-
ESTACIONAMENTO ÔNIBUS	482.19 m²	5	1	-
GUARITA	11.82 m²	5	1	-
GUARITA 1	19.21 m²	2	2	1
GUARITA 2	11.82 m²	2	2	1
INTEGRAÇÃO CPTM	725.13 m²	3	2	-
LUXEIRA	14.91 m²	1	3	1
LUXEIRA	14.91 m²	1	3	1
PLATAFORMA 2	569.36 m²	3	1	2
PNE FEM.	3.30 m²	1	3	1
PNE MASC.	3.30 m²	1	3	1
PRACA ALIMENTAÇÃO	92.92 m²	3	1	2
PRACA PLATAFORMA 1	240.46 m²	4	2	-
RESERVATÓRIO	25.34 m²	2	2	-
VEST. FUNC. FEMININO	36.08 m²	1	3	1

TABELA AMBIENTE				
NOME	ÁREA	PISO	PAREDE	FORRO
VEST. FUNC. MASC.	36.08 m²	1	3	1
WC FEM.	19.70 m²	1	3	1
WC MASC.	19.70 m²	1	3	1
ÁREA VERDE 1	76.53 m²	6	2	-
ÁREA VERDE 2	42.44 m²	6	2	-
ÁREA VERDE 3	2.82 m²	6	2	-
ÁREA VERDE 4	347.65 m²	6	2	-
ÁREA VERDE 5	18.74 m²	6	2	-
ÁREA VERDE 6	31.64 m²	6	2	-
ÁREA VERDE 7	58.27 m²	6	2	-
ÁREA VERDE 8	27.02 m²	6	2	-
ÁREA VERDE 9	219.69 m²	6	2	-

TABELA PEÇAS HIDROSSONÁRIAS				
COD.	QUANT.	DESCRIÇÃO	QUANT.	DESCRIÇÃO
H01	14	VASO SANITÁRIO	14	VASO SANITÁRIO
H02	19	CUBA CERÂMICA	19	CUBA CERÂMICA
H03	16	TORNEIRA	16	TORNEIRA
H04	2	BACIA ACESSÍVEL	2	BACIA ACESSÍVEL
H05	2	LAVATÓRIO ACESSÍVEL	2	LAVATÓRIO ACESSÍVEL
H06	2	CHUVEIRO	2	CHUVEIRO
H07	3	CUBA INOX	3	CUBA INOX

Tabela de Portas - Área				
Cód.	Quant.	Dimensões	Área	Descrição
P3	9	90 cm x 210 cm	1.89 m²	PORTA DE ALUMÍNIO TIPO VENEZIANA
P4	18	80 cm x 180 cm	1.44 m²	PORTA DE MADEIRA COM UMA FOLHA DE ABRIR
P5	2	93 cm x 211 cm	1.96 m²	PORTA DE ALUMÍNIO ACESSIBILIDADE
P6	1	80 cm x 210 cm	1.68 m²	PORTA DE ALUMÍNIO TIPO VENEZIANA
P01	3	90 cm x 220 cm	1.98 m²	PORTÃO DE FERRO UMA FOLHA DE ABRIR
P02	1	120 cm x 210 cm	2.52 m²	PORTÃO DE FERRO TIPO VENEZIANA COM DUAS FOLHAS DE ABRIR

Tabela de Janelas - Área				
Cód.	Quant.	Dimensões	Área	Descrição
CX01	3	310 cm x 100 cm	3.10 m²	Caixa em alumínio de correr com vidro - branco
CX02	17	140 cm x 50 cm	0.70 m²	Caixa em alumínio maxim-ar com vidro - branco
CX03	2	90 cm x 50 cm	0.45 m²	Caixa em alumínio maxim-ar com vidro - branco
CX04	2	140 cm x 100 cm	1.40 m²	Caixa em alumínio de correr com vidro - branco

TABELA DE ACABAMENTOS				
Nº/SÍMBOLO	DESCRIÇÃO	DESCRIÇÃO	REVISÃO	DATA
1	REVESTIMENTO CERÂMICO ASSENTADO COM ARGAMASSA PRÉ-FABRICADA E REJUNTE EPOXI - COR A DEFINIR		05	DEZEMBRO/2025
2	CONTRA PISO DESMOLDADO EM CONCRETO			
3	CALÇADA EM CONCRETO ARMADO			
4	BLOCOS INTERTRAVADOS DE CONCRETO PRÉ-MOLDADO COM ESPESURA 6CM			
5	PAVIMENTAÇÃO ASFÁLTICA			
6	GRAMA			

PLANTA CHAVE

RGSE
PROJETOS E ENGENHARIA

PROJETOS E ENGENHARIA LTDA
Rua Rui, 101 - Jardim dos Comarcos, Barueri - São Paulo - SP.
CNPJ 38.880.09/0001-60 CREA 038/07-24

CLIENTE: PREFEITURA MUNICIPAL DE ITAQUAQUECETUBA

PROJETO: TERMINAL URBANO AVENIDA PRESIDENTE TANCREDO NEVES - S/N

ETAPA: PROJETO EXECUTIVO DE ARQUITETURA PLANTA 8

RESPONSÁVEL TÉCNICO: CINTIA HARUM SIDIRO
CREA 5061006491

ARQ: 28027230231938622

DESENHO: DOUGLAS BUENO



ASS: CINTIA HARUM SIDIRO
SCRT019991201873

ESCALA: 05

REVISÃO: 05

PLANTA DE SITUAÇÃO (SEM ESCALA)

09

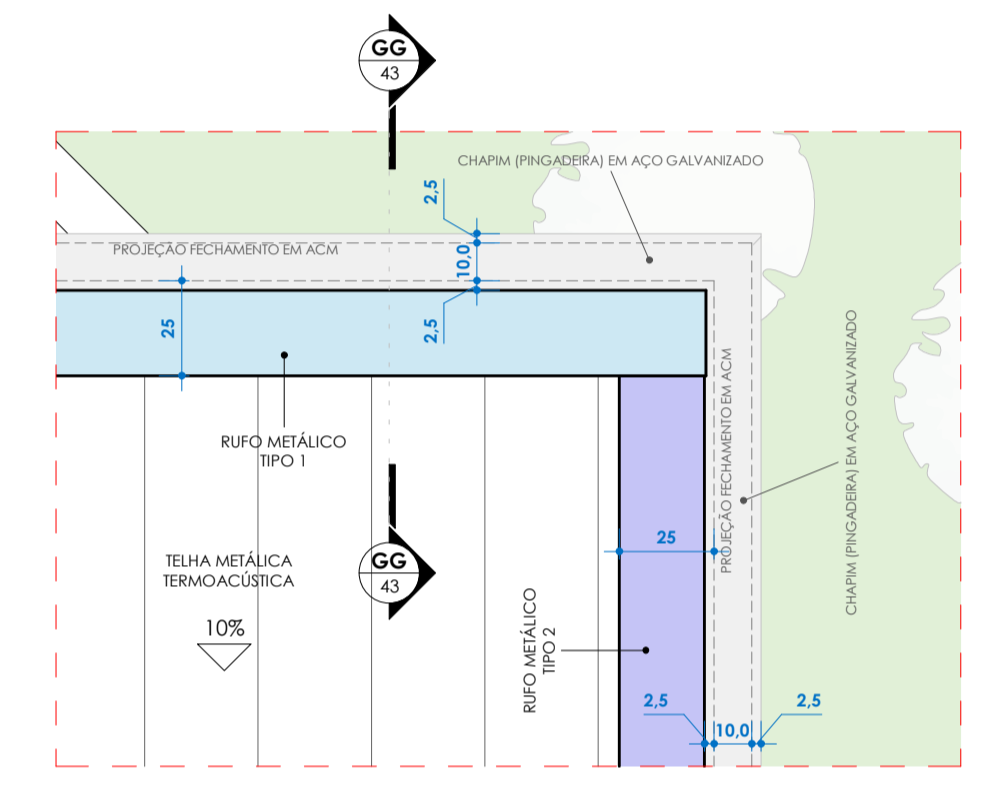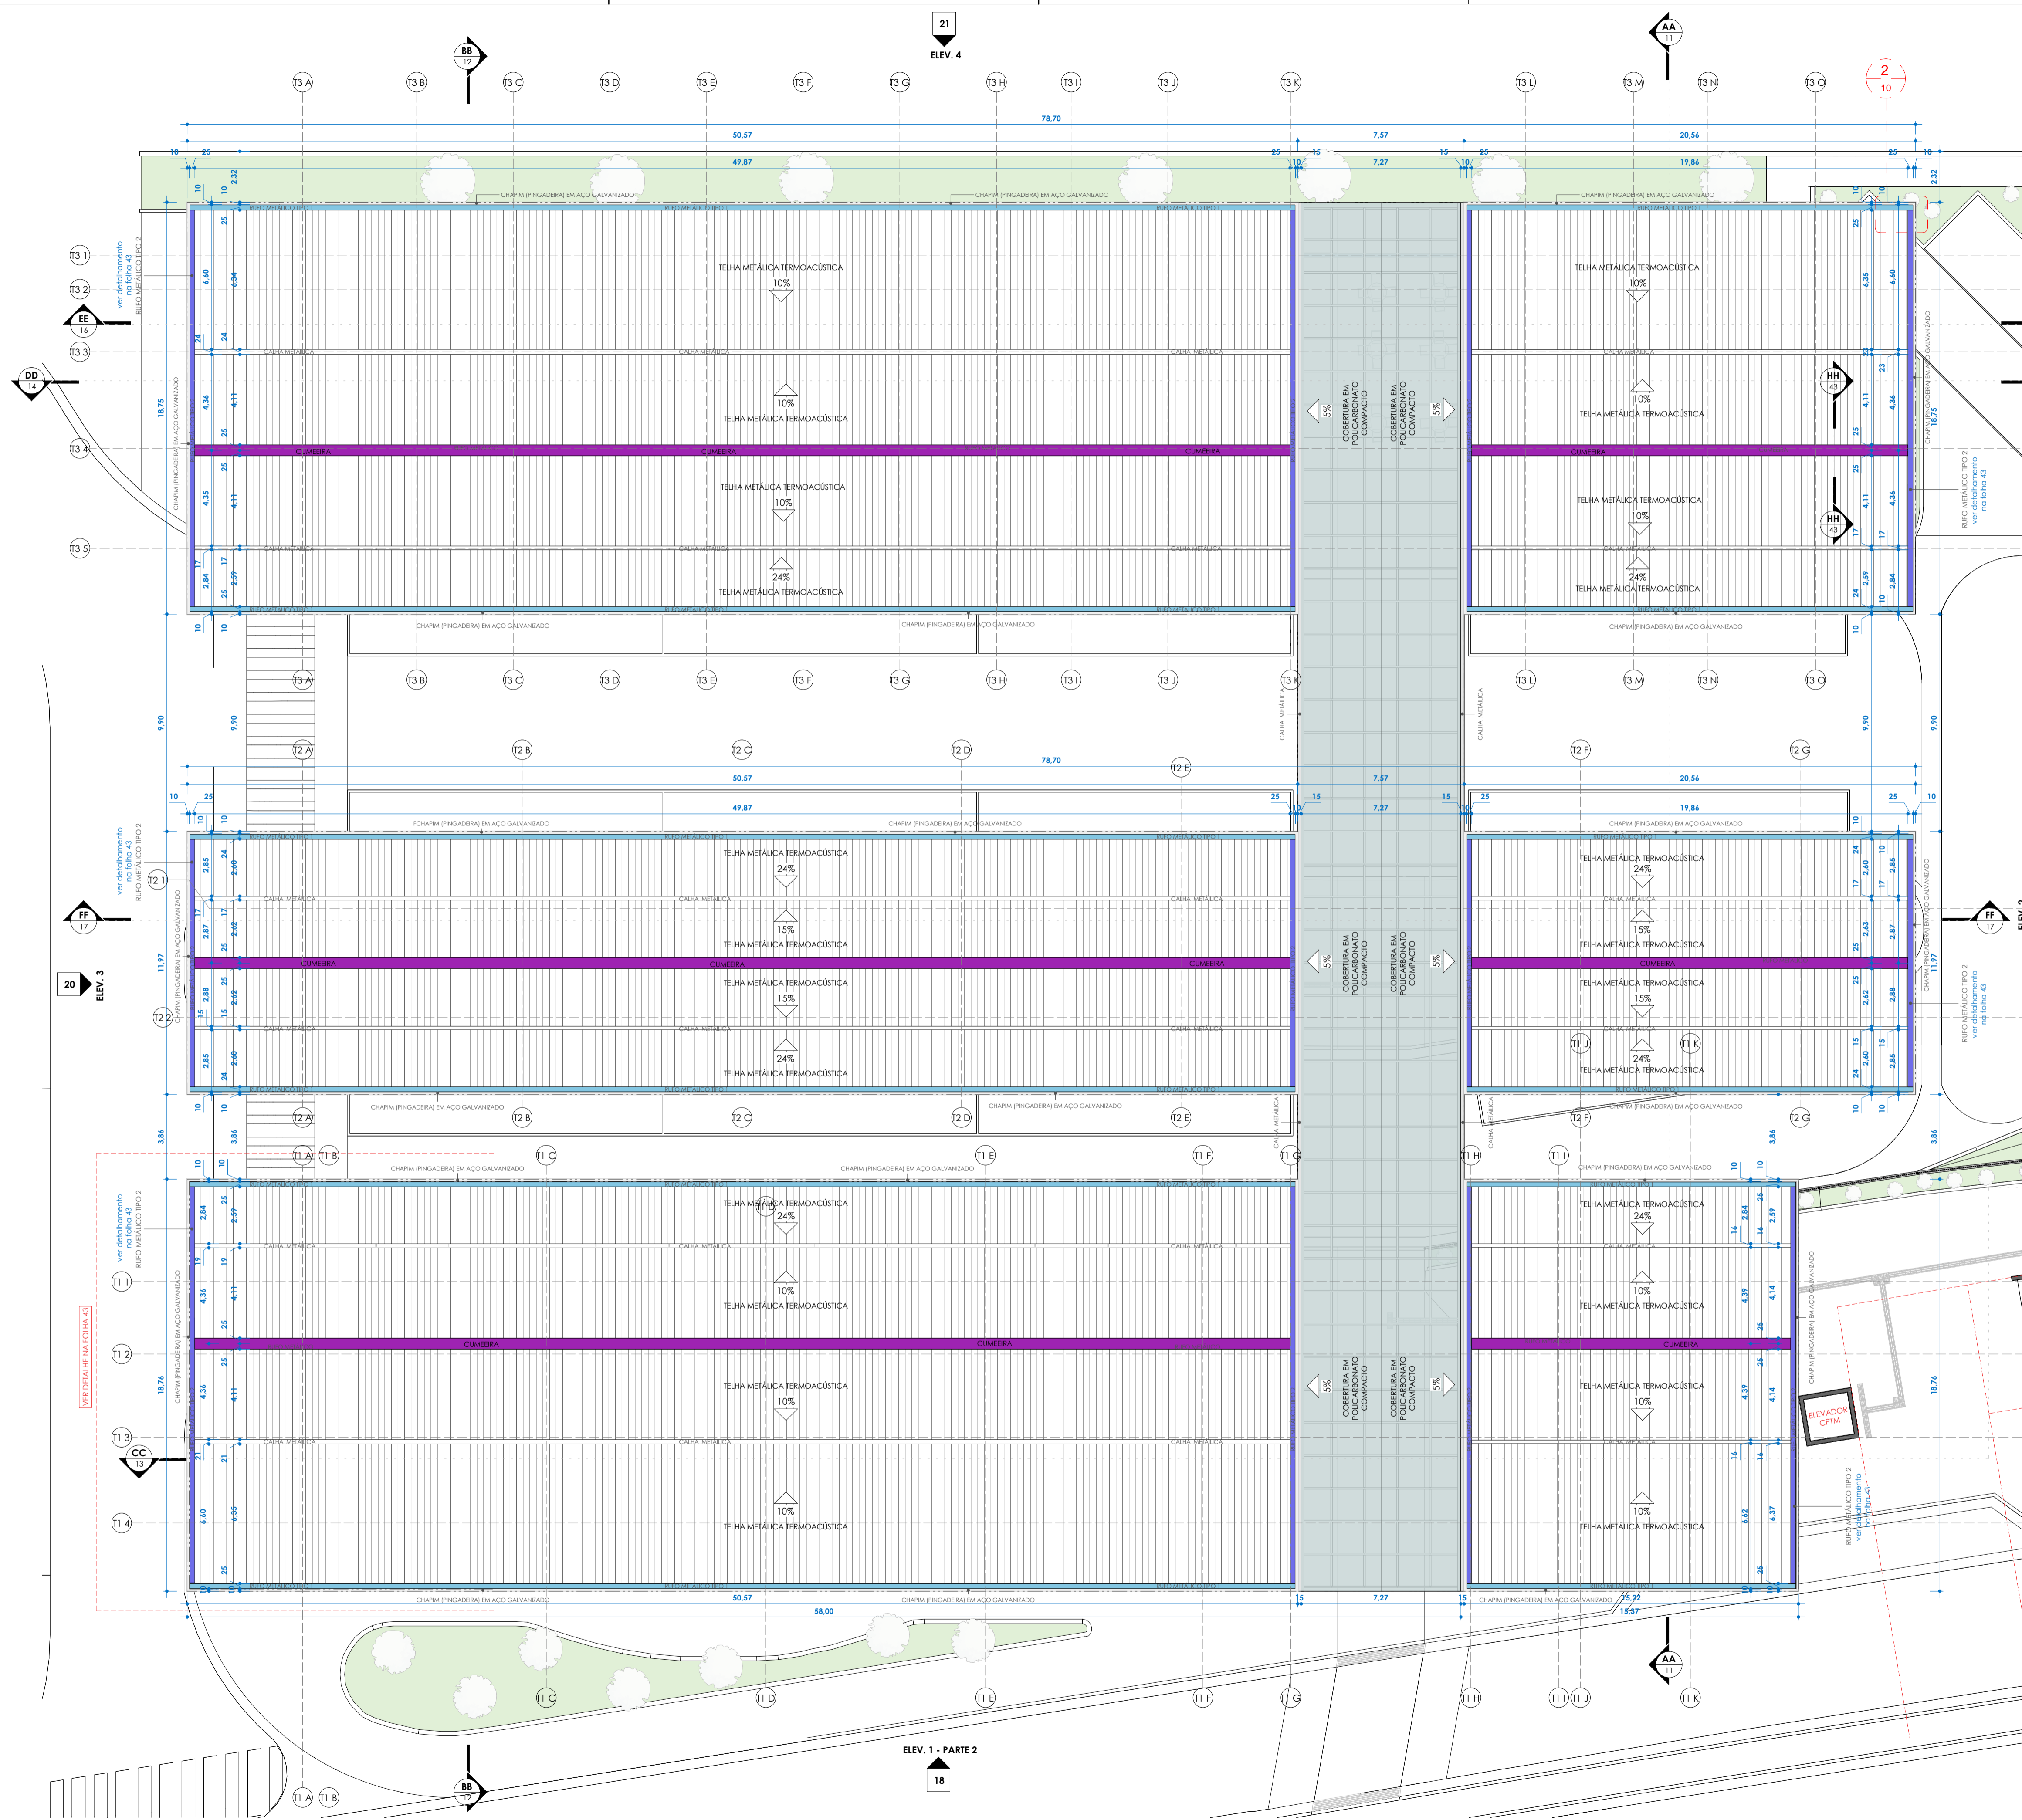

DETALHAMENTO - RUFO/PINGADEIRA
 ESC: 1 : 20
 COTAS EM CENTÍMETROS

LEGENDA

- RUFO METÁLICO TIPO 1
- RUFO METÁLICO TIPO 2
- CUMEIRA
- CHAPIM (PINGADEIRA)

QUADRO DE ÁREAS

Nº	DESCRIÇÃO/PAVIMENTO	ÁREA (m²)
1	ÁREA CONSTRUÍDA TERREO	3.800,60 m²
2	ÁREA PLATAFORMA 1	2.236,60 m²
3	ÁREA PLATAFORMA 2	571,61 m²
4	ÁREA PLATAFORMA 3	1.215,80 m²
5	ÁREA VERDE	725,05 m²
6	ÁREA INTERTRAVADO	328,90 m²
7	ASFALTO	5.163,90 m²
6	ÁREA TOTAL CONSTRUÍDA	3.800,60 m²
7	ÁREA TOTAL TERRENO	12.140,43 m²




COBERTURA
 ESC: 1 : 150


RGSE PROJETOS E ENGENHARIA
PROJETOS E ENGENHARIA LTDA
 Rua Rubi, 101 - Jardim dos Comarcas, Barueri - São Paulo - SP.
 CNPJ 38.880.694/0001-40 CREA 038.07/24

CLIENTE: PREFEITURA MUNICIPAL DE ITAQUAQUECETUBA	FOLHA: 10
PROJETO: TERMINAL URBANO AVENIDA PRESIDENTE TANCREDO NEVES - S/N	ESCALA: Como Indicado
ETAPA: PROJETO EXECUTIVO DE ARQUITETURA COBERTURA	REVISÃO: 05
RESPONSÁVEL TÉCNICO: CINTIA HARUM SICIRO	DESENHO: DOUGLAS BUENO
CREA: 5061006491	ASS: CINTIA HARUM SICIRO
ART: 28027230231938622	PROJETO: 19991201873



REVISÃO	DATA	DESCRIÇÃO	ARQ
05	DEZEMBRO/2025	EMISSÃO INICIAL	PE-ITA-TERM-ARQ-PLA-10_S3-REV05

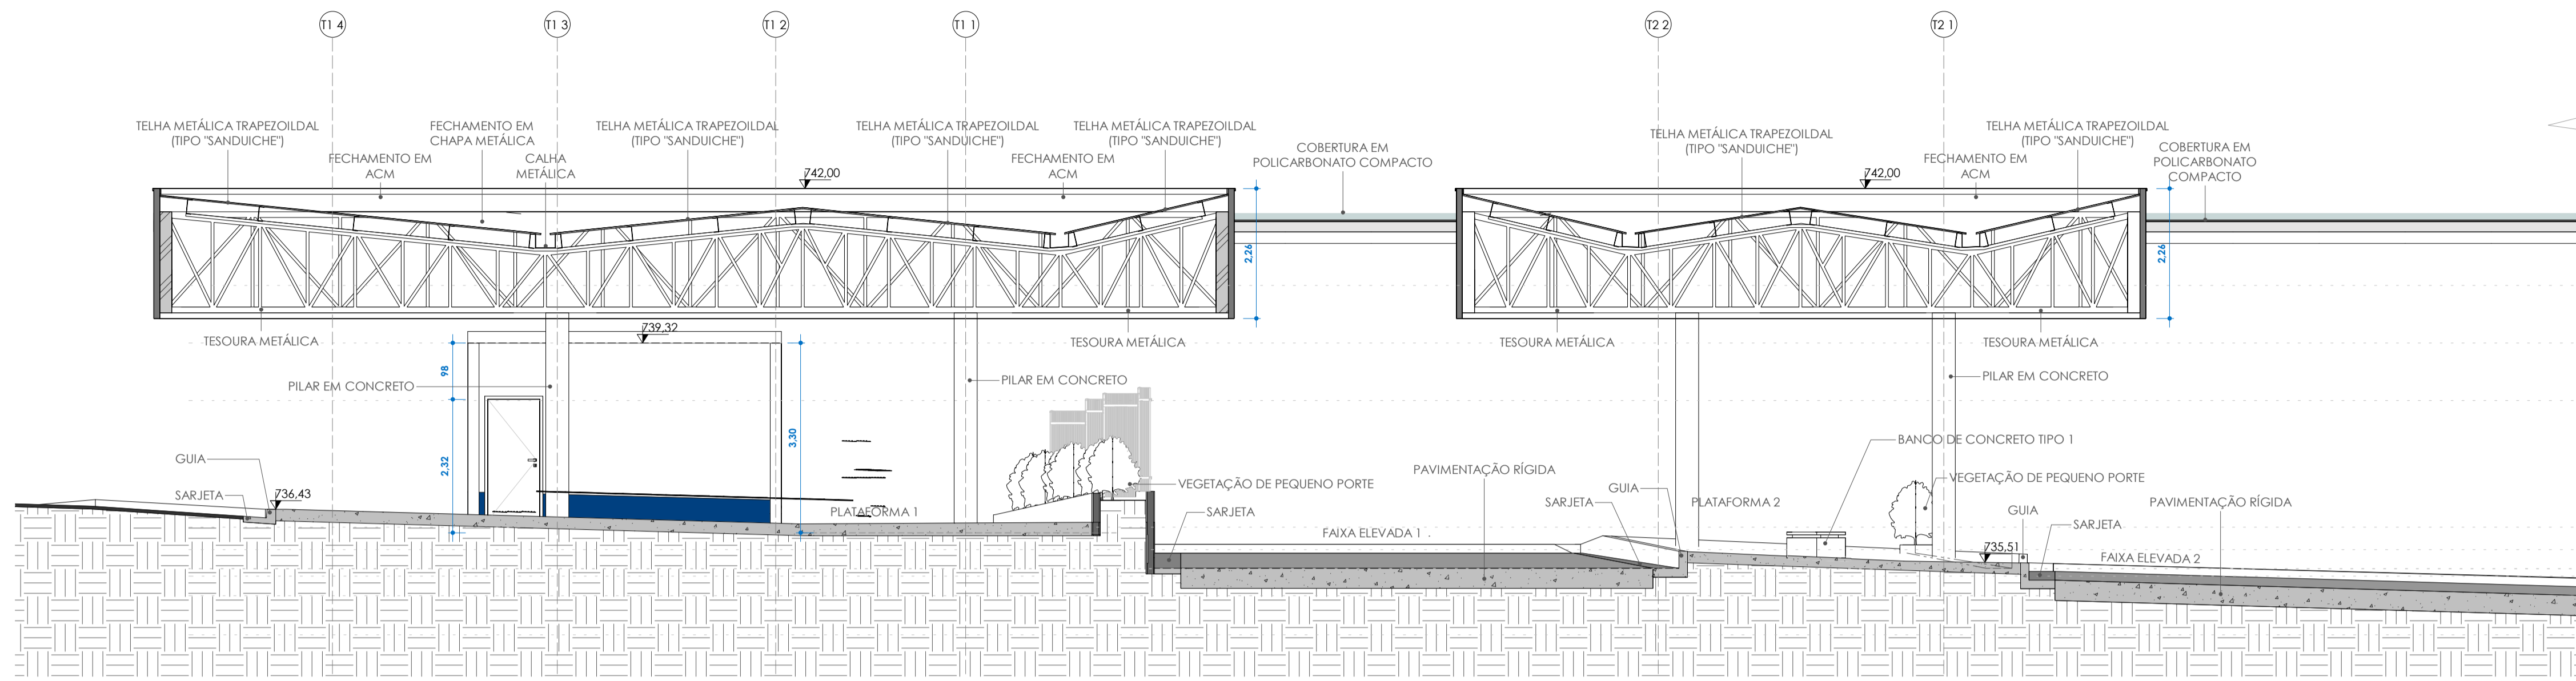


AA - PARTE 1/2
ESC: 1 : 75

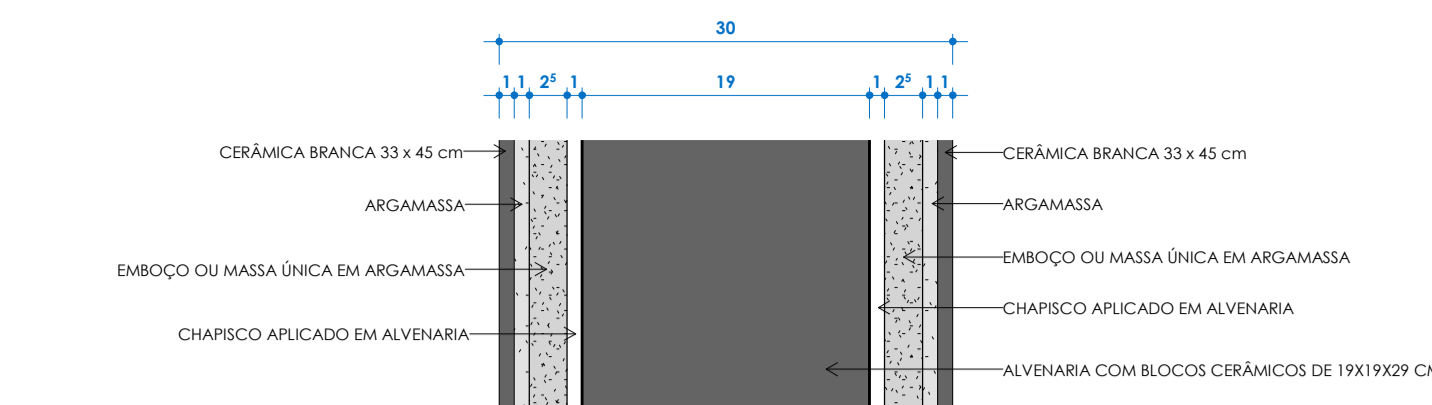


DET. PAREDE CERÂMICA/CERÂMICA
ESC: 1 : 5

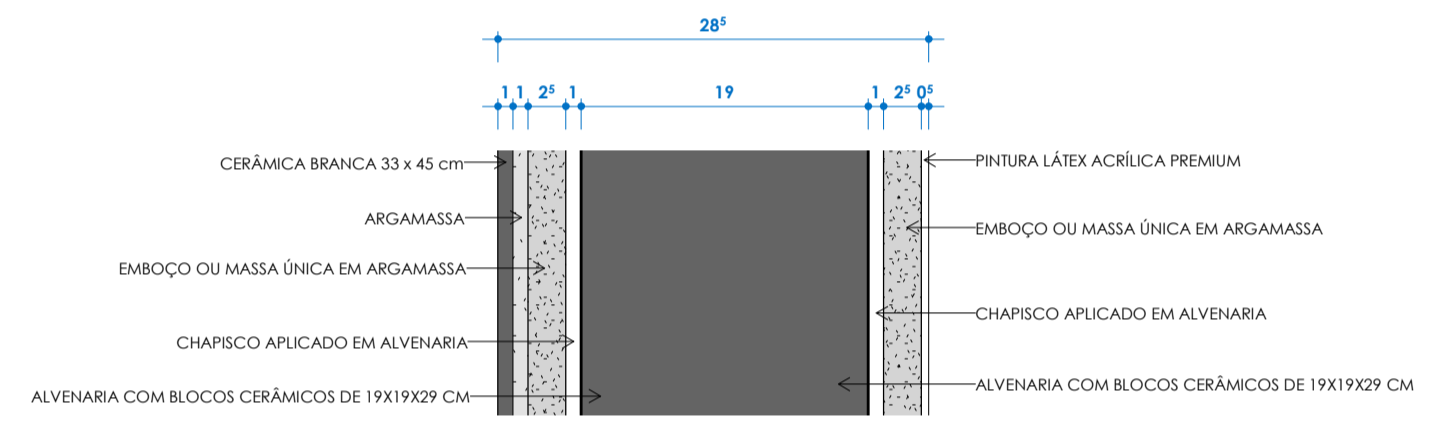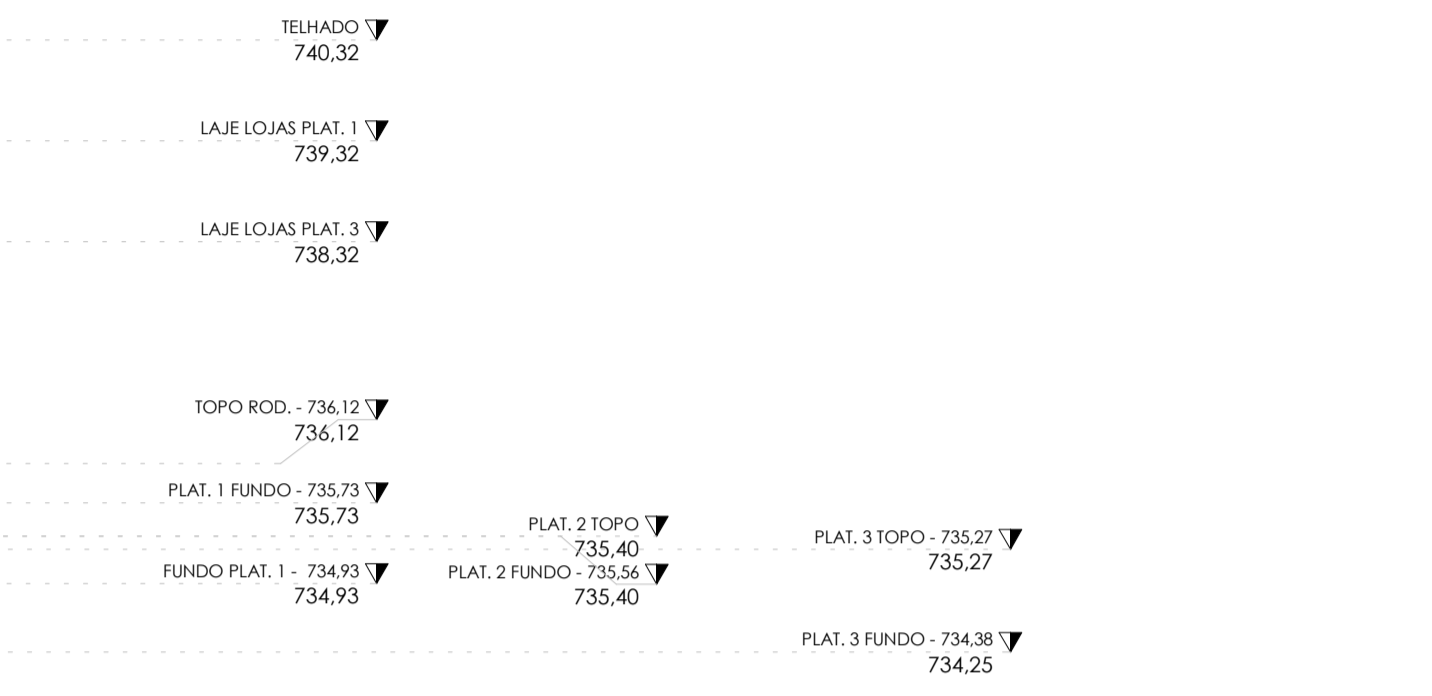

DET. PAREDE PINTURA/CERÂMICA
ESC: 1 : 5

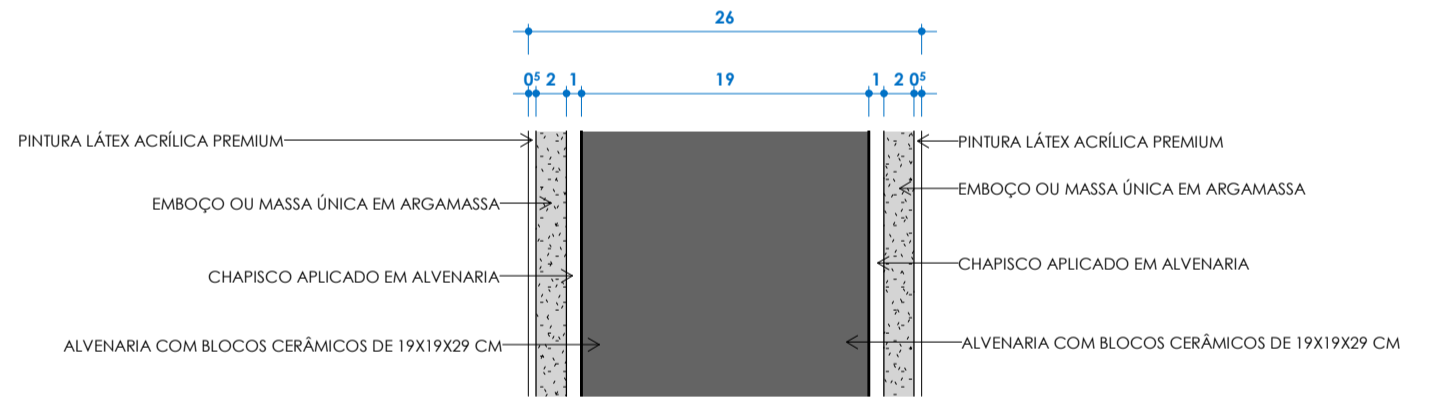

DET. PAREDE PINTURA/PINTURA
ESC: 1 : 5

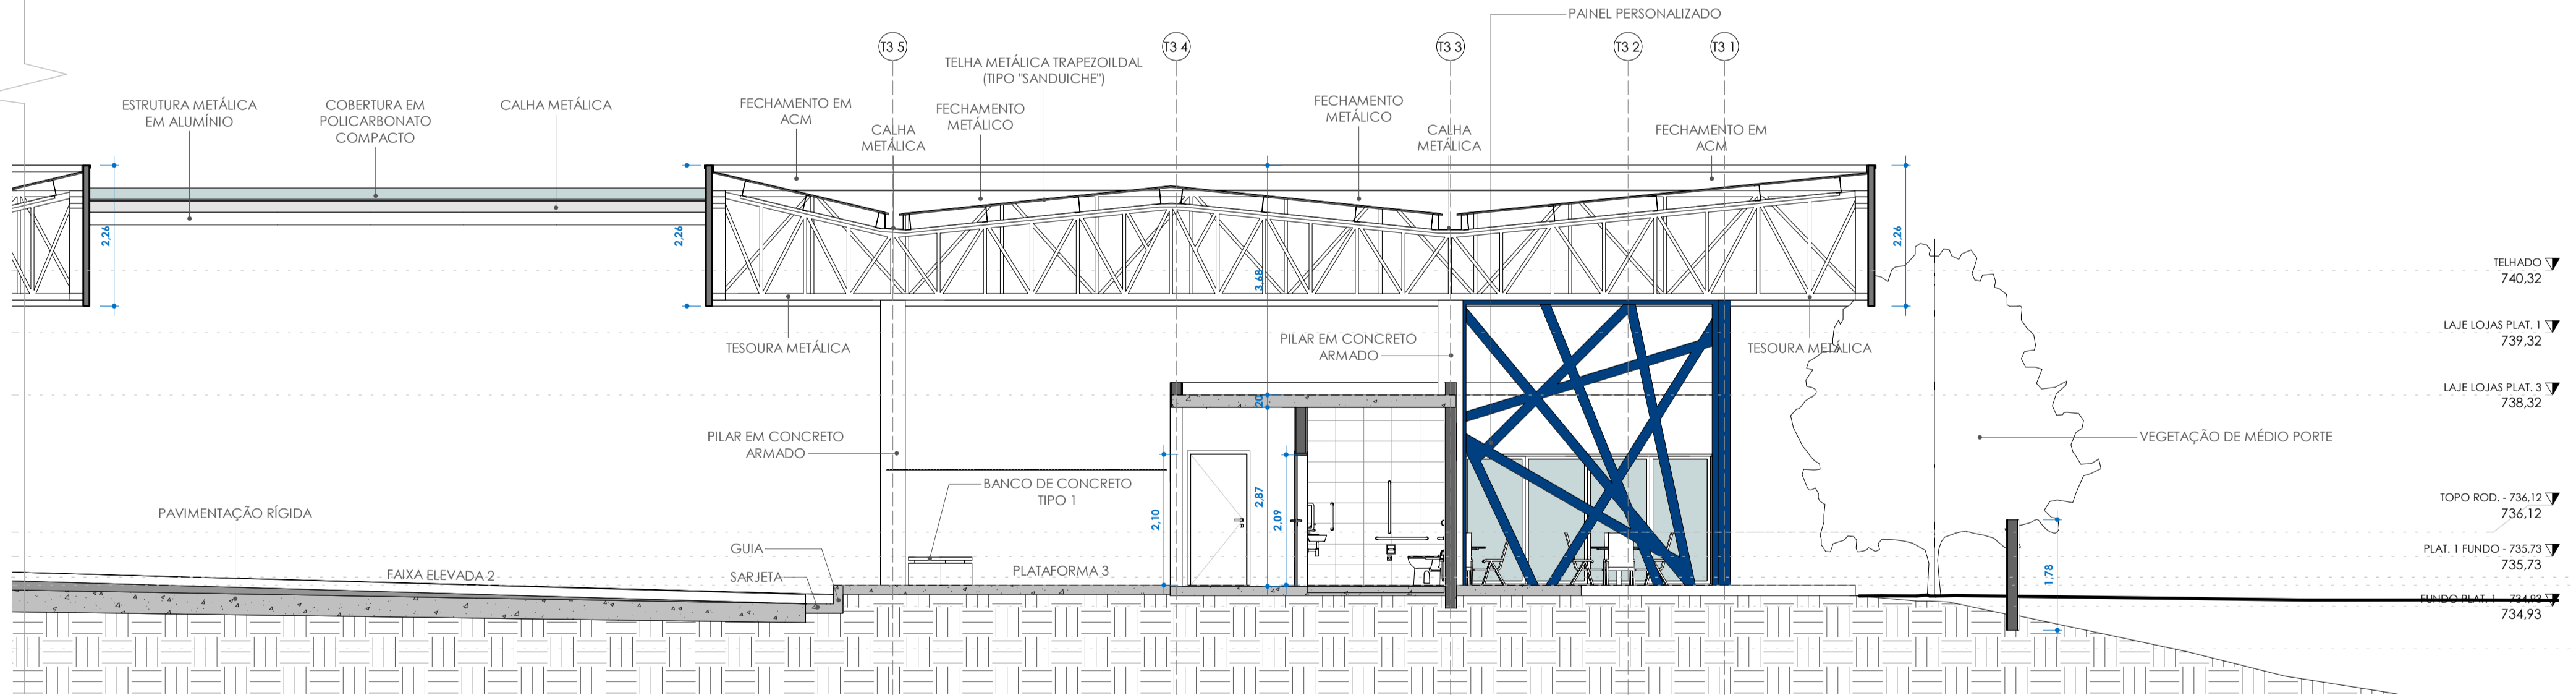

AA - PARTE 2/2
ESC: 1 : 75

QUADRO DE ÁREAS		
Nº	DESCRIÇÃO/PAVIMENTO	ÁREA (m²)
1	ÁREA CONSTRUIDA TERRENO	3.800,60 m²
2	ÁREA PLATAFORMA 1	2.238,60 m²
3	ÁREA PLATAFORMA 2	571,61 m²
4	ÁREA PLATAFORMA 3	1.215,80 m²
5	ÁREA VERDE	725,05 m²
6	ÁREA INTERTRAVADO	328,90 m²
7	ASFALTO	5.163,90 m²
8	ÁREA TOTAL CONSTRUIDA	3.800,60 m²
9	ÁREA TOTAL TERRENO	12.140,43 m²



TABELA AMBIENTE				
NOME	ÁREA	PISO	PAREDE	FORRO
ADM	26,82 m²	2	2	1
ALMOXARIFADO	11,34 m²	2	2	1
BICICLETÁRIO	191,16 m²	4	2	1
BOX 01	28,49 m²	2	2	1
BOX 02	35,33 m²	2	2	1
BOX 03	35,39 m²	2	2	1
BOX 04	35,69 m²	2	2	1
BOX 05	35,76 m²	2	2	1
BOX 06	35,69 m²	2	2	1
BOX 07	35,76 m²	2	2	1
BOX 08	35,33 m²	2	2	1
BOX 09	35,39 m²	2	2	1
BOX 10	17,64 m²	2	2	1
BOX 11	17,48 m²	2	2	1
BOX 12	17,44 m²	2	2	1
BOX 13	17,40 m²	2	2	1
BOX 14	17,64 m²	2	2	1
BOX 15	17,60 m²	2	2	1
BOX 16	31,92 m²	2	2	1
BOX 17	22,64 m²	2	2	1
BOX 18	22,64 m²	2	2	1

TABELA AMBIENTE				
NOME	ÁREA	PISO	PAREDE	FORRO
CABINE PRIMÁRIA	11,84 m²	2	2	1
CIRCULAÇÃO	334,55 m²	3	2	-
CIRCULAÇÃO PLATAFORMA 1	763,69 m²	3	1	2
CIRCULAÇÃO PLATAFORMA 3	372,06 m²	3	1	2
CIRCULAÇÃO SERVIÇOS	134,37 m²	3	1	2
COPA	17,60 m²	1	3	1
ELEVADOR OPTIM	3,82 m²	-	-	-
ESTACIONAMENTO ÔNIBUS	482,19 m²	5	1	-
GUARITA	11,82 m²	5	1	-
GUARITA 1	19,21 m²	2	2	1
GUARITA 2	11,82 m²	2	2	1
INIEGRAÇÃO OPTIM	725,13 m²	3	2	-
LUXEIRA	14,91 m²	1	3	1
LUXEIRA	14,91 m²	1	3	1
PLATAFORMA 2	569,36 m²	3	1	2
PNE FEM.	3,30 m²	1	3	1
PNE MASC.	3,30 m²	1	3	1
PRAÇA ALIMENTAÇÃO	92,92 m²	1	2	-
PRAÇA PLATAFORMA 1	240,46 m²	4	2	-
RESERVATÓRIO	25,34 m²	2	2	-
VEST. FUNC. FEMININO	36,08 m²	1	3	1

TABELA AMBIENTE				
NOME	ÁREA	PISO	PAREDE	FORRO
VEST. FUNC. MASC.	36,08 m²	1	3	1
WC FEM.	19,70 m²	1	3	1
WC MASC.	19,70 m²	1	3	1
ÁREA VERDE 1	76,53 m²	6	2	-
ÁREA VERDE 2	42,44 m²	6	2	-
ÁREA VERDE 3	2,82 m²	6	2	-
ÁREA VERDE 4	347,65 m²	6	2	-
ÁREA VERDE 5	18,74 m²	6	2	-
ÁREA VERDE 6	31,64 m²	6	2	-
ÁREA VERDE 7	58,27 m²	6	2	-
ÁREA VERDE 8	27,02 m²	6	2	-
ÁREA VERDE 9	219,69 m²	6	2	-

TABELA PEÇAS HIDROSSANITÁRIAS				
COD.	DESCRIÇÃO	QUANT.		
H01	VASO SANITÁRIO	14		
H02	CUBA CERÂMICA	19		
H03	TORNEIRA	16		
H04	BACIA ACESSÍVEL	2		
H05	LAVATÓRIO ACESSÍVEL	2		
H06	CHUVEIRO	3		
H07	CUBA INOX	2		

Tabela de Portas - Área					
Cód.	Quant.	Largura	Altura	Área	Descrição
P3	9	90 cm	210 cm	1,89 m²	PORTA DE ALUMÍNIO TIPO VENEZIANA
P4	18	80 cm	180 cm	1,44 m²	PORTA DE MADEIRA COM UMA FOLHA DE ABRIR
P5	2	93 cm	211 cm	1,96 m²	PORTA DE ALUMÍNIO ACESSIBILIDADE
P6	1	80 cm	210 cm	1,68 m²	PORTA DE ALUMÍNIO TIPO VENEZIANA
P01	3	90 cm	220 cm	1,98 m²	PORTÃO DE FERRO UMA FOLHA DE ABRIR
P02	1	120 cm	210 cm	2,52 m²	PORTÃO DE FERRO TIPO VENEZIANA COM DUAS FOLHAS DE ABRIR

TABELA DE ACABAMENTOS				
PISO				
Nº/SÍMBOLO	DESCRIÇÃO			
[E]	REVESTIMENTO CERÂMICO ASSENTADO COM ARGAMASSA PRÉ-FABRICADA E REJANTE EPOXI - COR A DEFINIR			
[C]	CONTRA PISO DESMOLDADO EM CONCRETO			
[3]	CAÇADA EM CONCRETO ARMADO			
[4]	BLOCOS INTERTRAVADOS DE CONCRETO PRÉ-MOLDADO COM ESPESSURA 6CM			
[5]	PAVIMENTAÇÃO ASFÁLTICA			
[6]	GRAMA			
PAREDE				
Nº/SÍMBOLO	DESCRIÇÃO			
[A]	PAREDE COM FUNDO SELADOR ACRÍLICO E PINTURA LÁTEX ACRÍLICA (COR A DEFINIR) - BARRADO 1,5 M + PINTURA LÁTEX ACRÍLICA (COR A DEFINIR)			
[B]	PAREDE COM FUNDO SELADOR ACRÍLICO E PINTURA LÁTEX ACRÍLICA (COR A DEFINIR)			
[C]	REVESTIMENTO CERÂMICO PARA PAREDES INTERNAS COM PLACAS TIPO ESMALTADA DE DIMENSÕES 33X45 CM (COR A DEFINIR)			
FORRO/TETO				
Nº/SÍMBOLO	DESCRIÇÃO			
[1]	LAJE COM PINTURA ACRÍLICA - COR BRANCO FOSCO			
[2]	TELHA METÁLICA TERMOACÚSTICA (TIPO "SANDUICHE") COM PINTURA ELETROSTÁTICA NA COR BRANCO			

RGSE PROJETOS E ENGENHARIA

PROJETOS E ENGENHARIA LTDA
Rua Rui, 101 - Jardim dos Comarcas, Barueri - São Paulo - SP.
CNPJ 38.880.09/0001-40 CREA 038/07-24

CLIENTE: PREFEITURA MUNICIPAL DE ITAQUAQUECETUBA

PROJETO: TERMINAL URBANO AVENIDA PRESIDENTE TANCREDO NEVES - S/N



ETAPA: PROJETO EXECUTIVO DE ARQUITETURA CORTES AA PARTE 1 E PARTE 2

RESPONSÁVEL TÉCNICO: CREA: AR: DESENHO: ASS: CINTIA HARUM SICTO CREA 5061006491 28027230231938622 DOUGLAS BUENO

REVISÃO: 05 DATA: DEZEMBRO/2025 DESCRIÇÃO: EMISSÃO INICIAL ARQ: PE-ITA-TERM-ARQ-CRT-11_53 REV05


FOLHA: 11

ESCALA: Como Indicado REVISÃO: 05

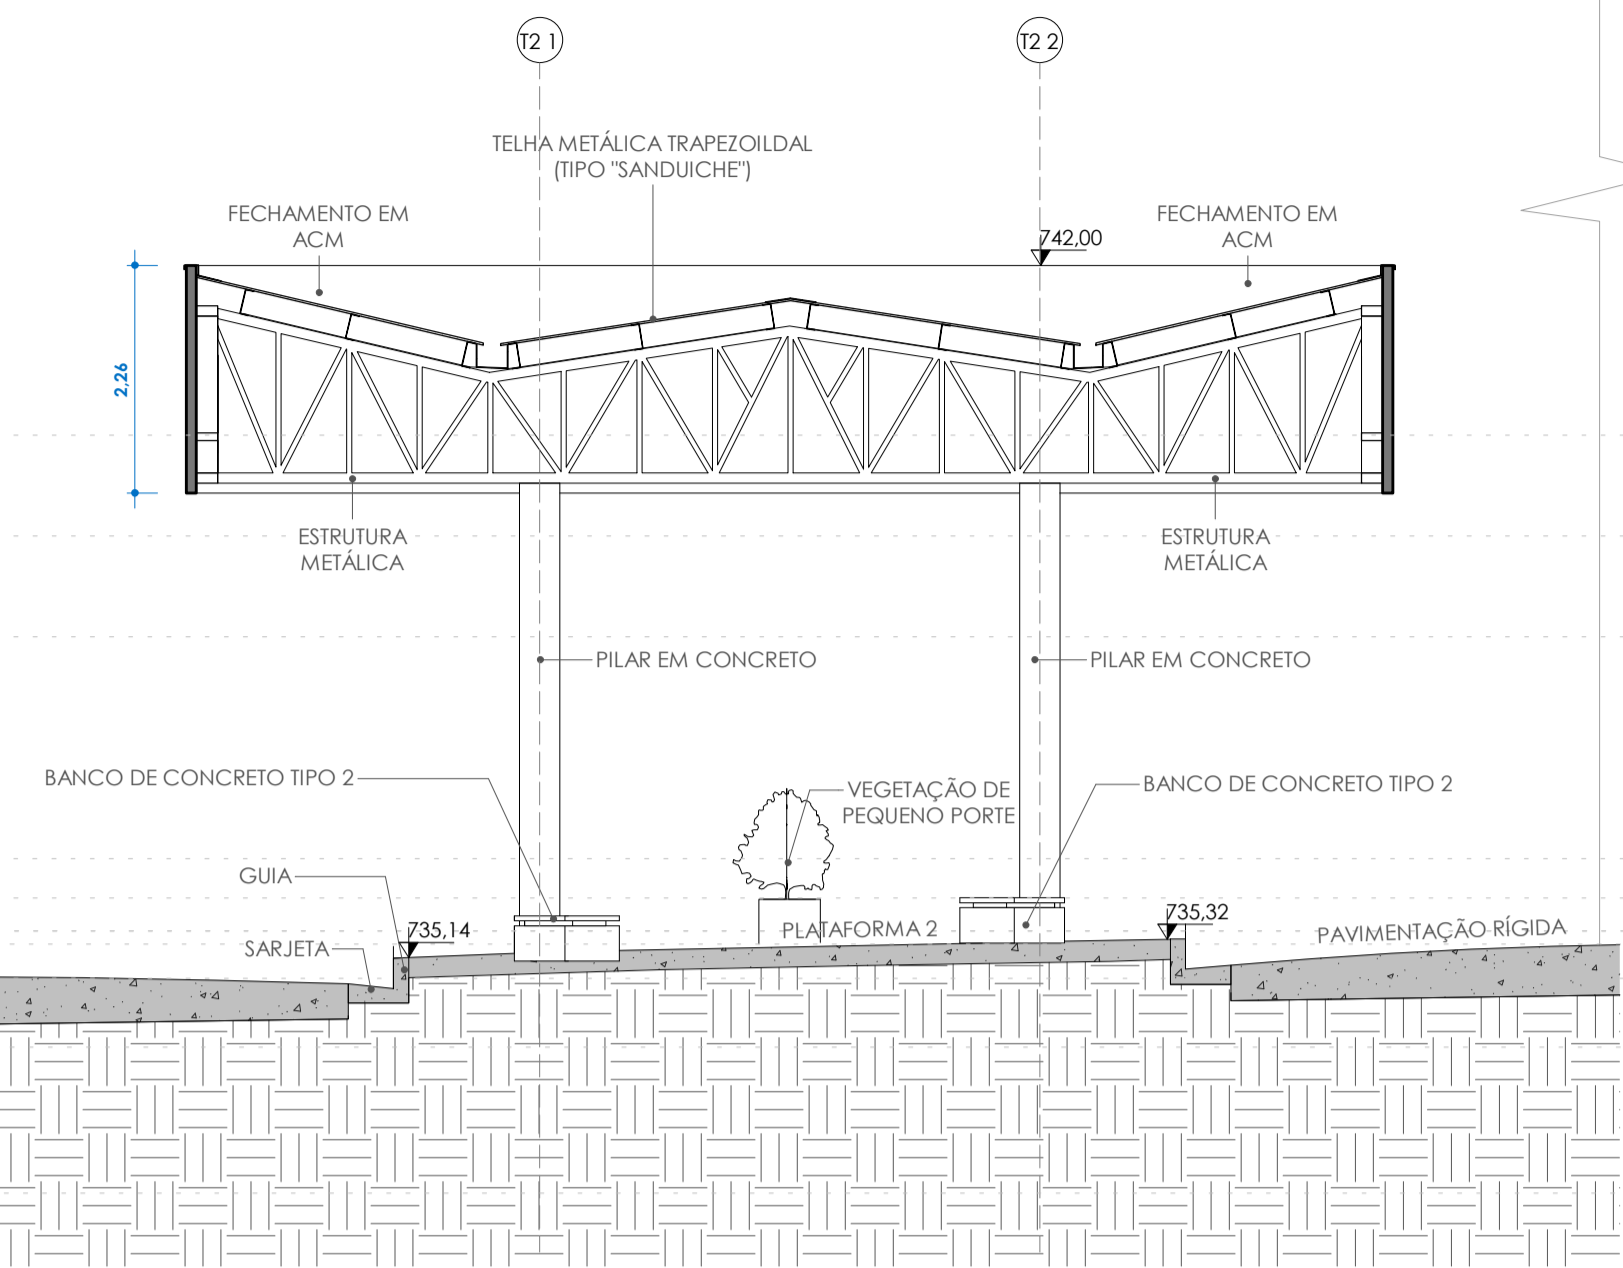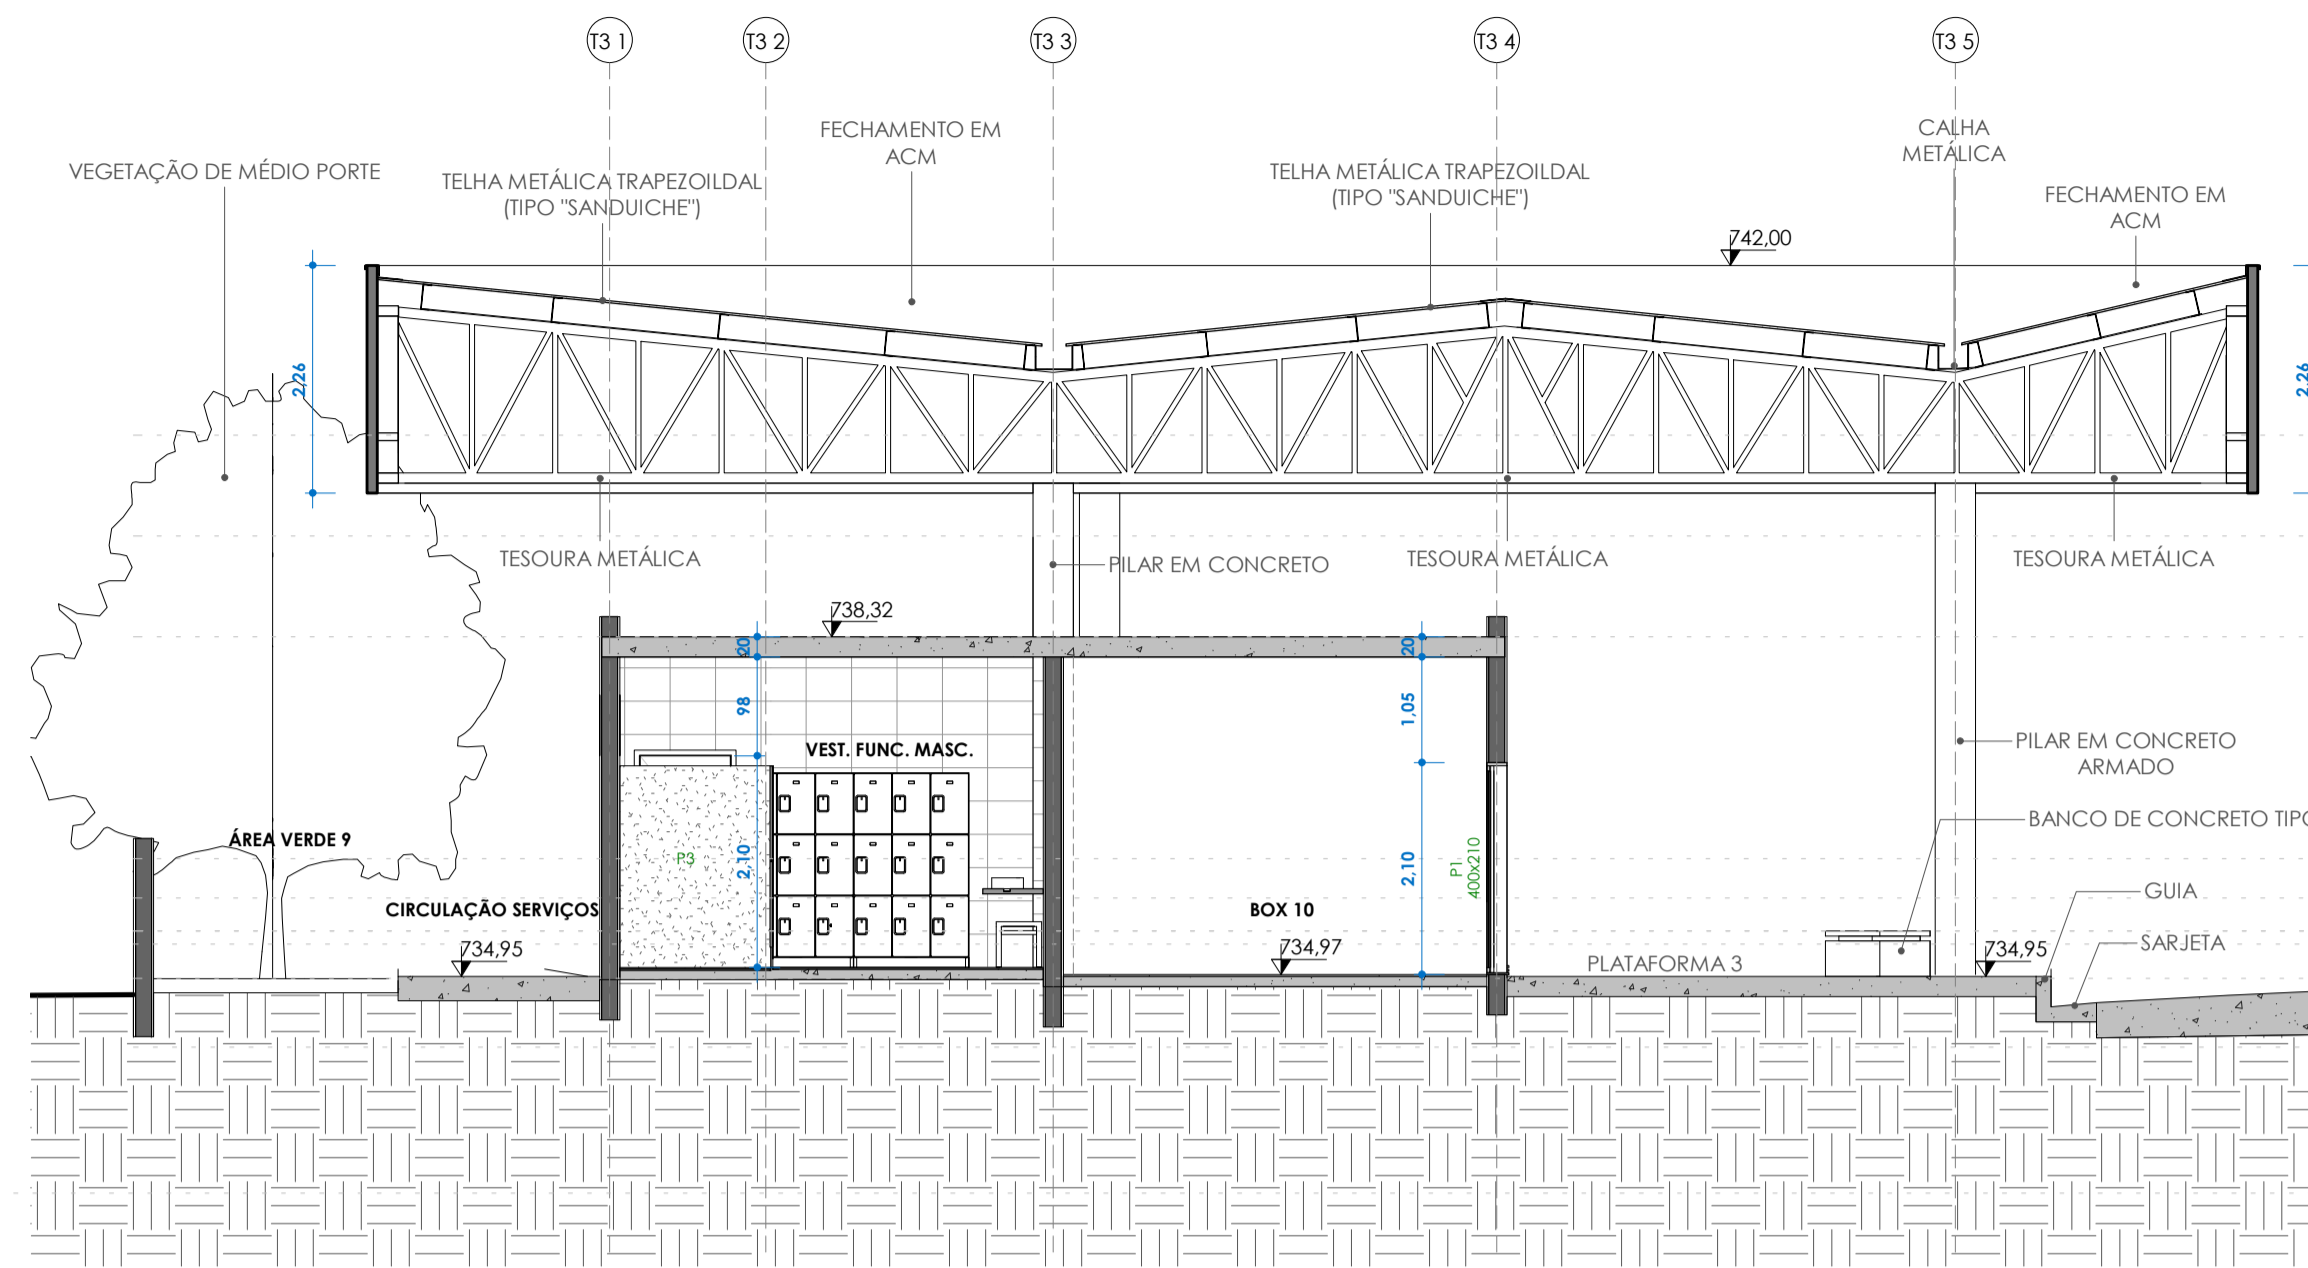


TELHADO	740.32
LAJE LOJAS PLAT. 1	739.32
LAJE LOJAS PLAT. 3	738.32
TOPO ROD.	736.12
PLAT. 1 FUNDO	735.73
FUNDO PLAT. 1	734.93
PLAT. 2 FUNDO	735.40
PLAT. 3 FUNDO	734.25
LIBRETA	732.80

BB - PARTE 1/2
ESC:1 : 75

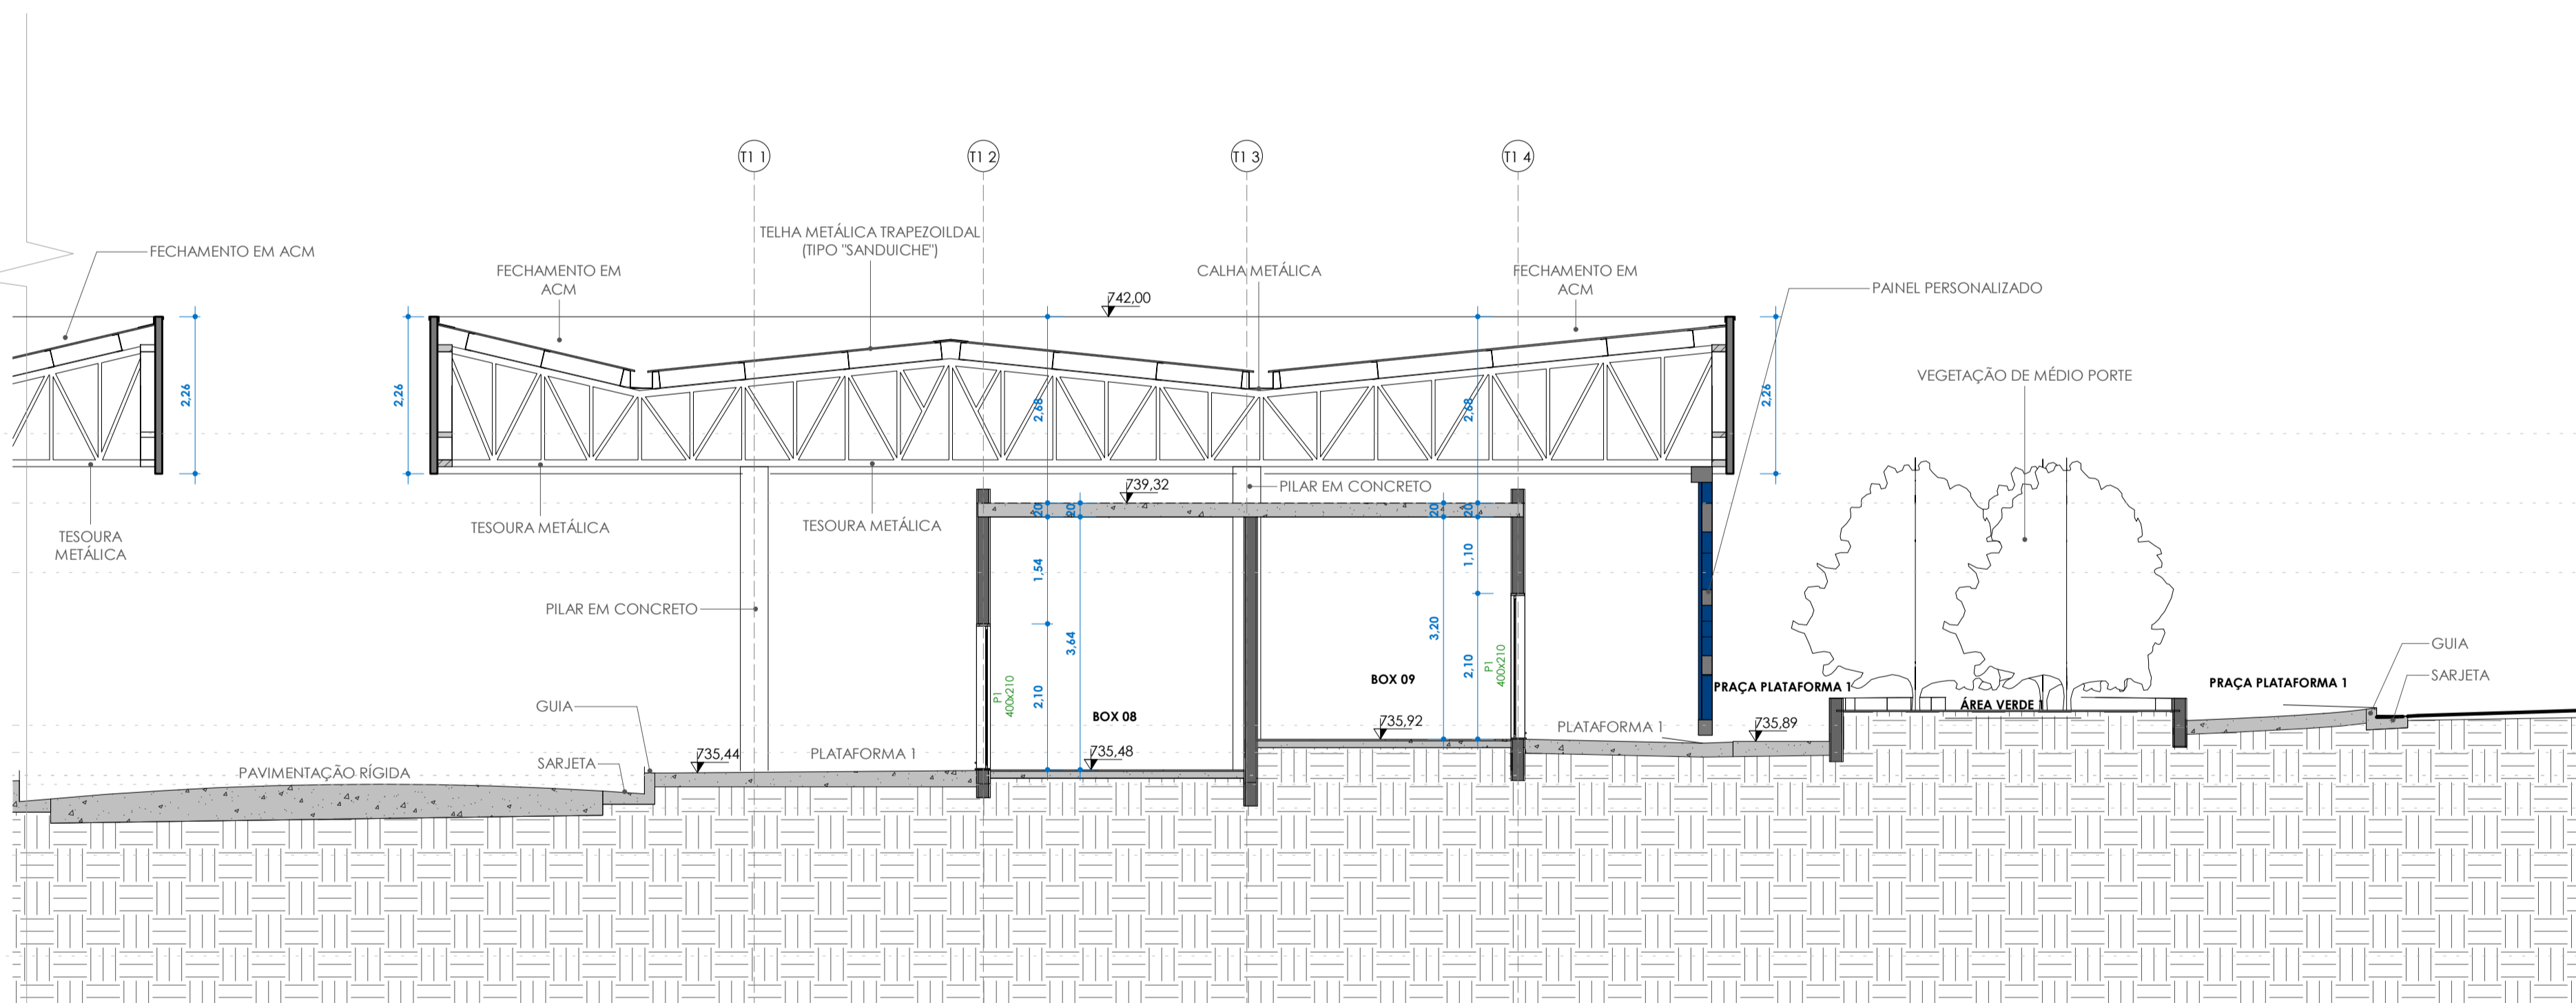


TELHADO	740.32
LAJE LOJAS PLAT. 1	739.32
LAJE LOJAS PLAT. 3	738.32
TOPO ROD.	736.12
PLAT. 1 FUNDO	735.73
FUNDO PLAT. 1	734.93
PLAT. 2 FUNDO	735.40
PLAT. 3 FUNDO	734.25
LIBRETA	732.80

BB - PARTE 2/2
ESC:1 : 75

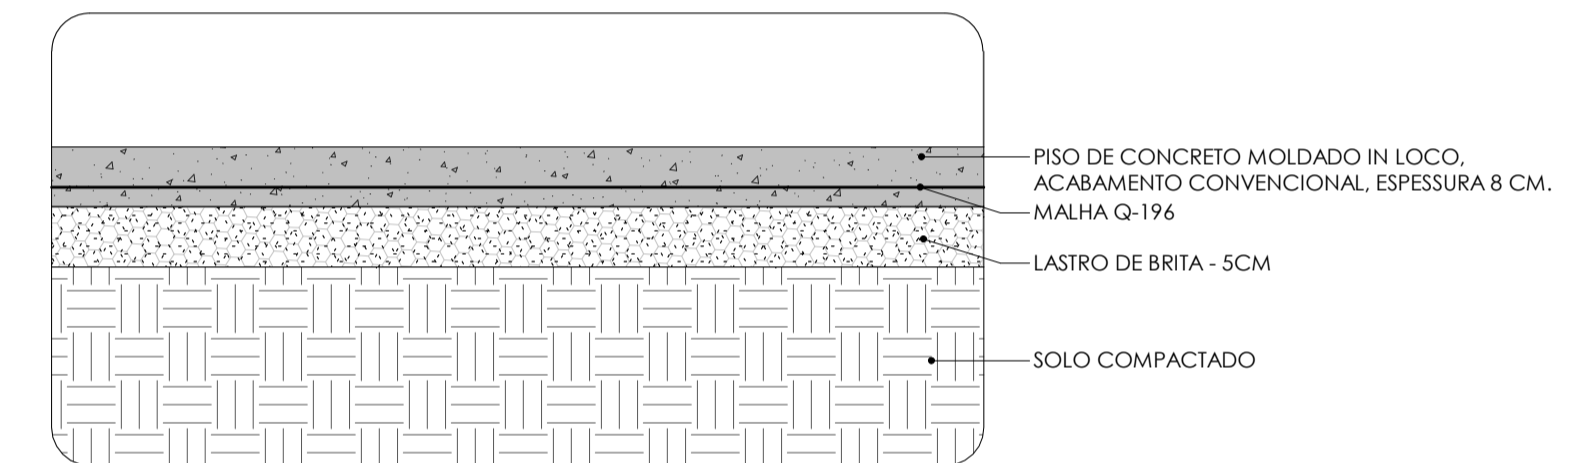

DET. PASSEIO DE CONCRETO

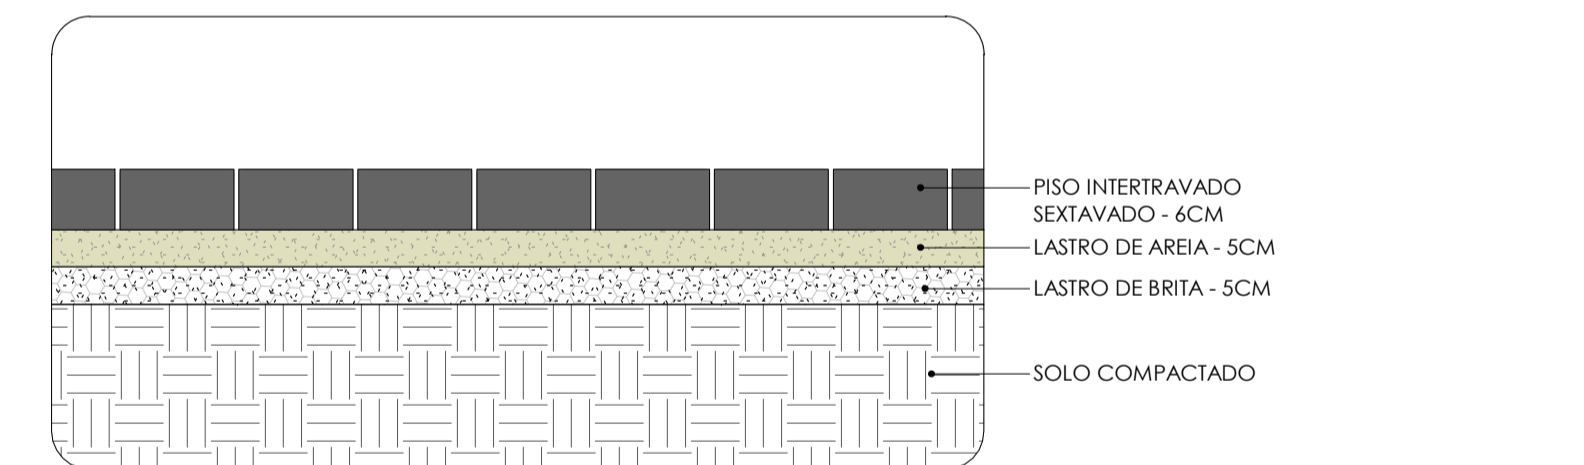

DET. PASSEIO INTERTRAVADO

TABELA AMBIENTE				
NOME	ÁREA	PISO	PARDE	FORRO
ADM	26.82 m²	2	2	1
ALMOXARIFADO	11.34 m²	2	2	1
BICICLETÁRIO	191.16 m²	4	2	1
BOX 01	28.49 m²	2	2	1
BOX 02	35.33 m²	2	2	1
BOX 03	35.39 m²	2	2	1
BOX 04	35.69 m²	2	2	1
BOX 05	35.76 m²	2	2	1
BOX 06	35.69 m²	2	2	1
BOX 07	35.76 m²	2	2	1
BOX 08	35.33 m²	2	2	1
BOX 09	35.39 m²	2	2	1
BOX 10	17.64 m²	2	2	1
BOX 11	17.48 m²	2	2	1
BOX 12	17.64 m²	2	2	1
BOX 13	17.60 m²	2	2	1
BOX 14	17.64 m²	2	2	1
BOX 15	17.60 m²	2	2	1
BOX 16	31.92 m²	2	2	1
BOX 17	22.64 m²	2	2	1
BOX 18	22.64 m²	2	2	1

TABELA AMBIENTE				
NOME	ÁREA	PISO	PARDE	FORRO
CABINE PRIMÁRIA	11.84 m²	2	2	1
CIRCULAÇÃO	334.55 m²	3	2	-
CIRCULAÇÃO PLATAFORMA 1	763.69 m²	3	1	2
CIRCULAÇÃO PLATAFORMA 3	372.06 m²	3	1	2
CIRCULAÇÃO SERVIÇOS	134.37 m²	3	1	2
COFA	17.60 m²	1	3	1
ELEVADOR OPTIM	3.82 m²	-	-	-
ESTACIONAMENTO ÔNIBUS	482.19 m²	5	1	-
GUARITA	11.82 m²	5	1	-
GUARITA 1	19.21 m²	2	2	1
GUARITA 2	11.82 m²	2	2	1
INTEGRAÇÃO OPTIM	725.13 m²	3	2	-
LUXEIRA	14.91 m²	1	3	1
LUXEIRA 1	14.91 m²	1	3	1
PLATAFORMA 2	569.36 m²	3	1	2
PNE FEM.	3.30 m²	1	3	1
PNE MASC.	3.30 m²	1	3	1
PRACA ALIMENTAÇÃO	92.92 m²	3	1	2
PRACA PLATAFORMA 1	240.46 m²	4	2	-
RESERVATÓRIO	25.34 m²	2	2	-
VEST. FUNC. FEMININO	36.08 m²	1	3	1

TABELA AMBIENTE				
NOME	ÁREA	PISO	PARDE	FORRO
VEST. FUNC. MASC.	36.08 m²	1	3	1
WC FEM.	19.70 m²	1	3	1
ÁREA VERDE 1	76.53 m²	6	2	-
ÁREA VERDE 2	42.44 m²	6	2	-
ÁREA VERDE 3	2.82 m²	6	2	-
ÁREA VERDE 4	347.65 m²	6	2	-
ÁREA VERDE 5	18.74 m²	6	2	-
ÁREA VERDE 6	31.64 m²	6	2	-
ÁREA VERDE 7	58.27 m²	6	2	-
ÁREA VERDE 8	27.02 m²	6	2	-
ÁREA VERDE 9	219.69 m²	6	2	-

TABELA PEÇAS HIDROSSONITÁRIAS				
COD.	DESCRIÇÃO	QUANT.		
H01	VASO SANITÁRIO	14		
H02	CUBA CERÁMICA	19		
H03	TORNEIRA	16		
H04	BACIA ACESSÍVEL	2		
H05	LAVATÓRIO ACESSÍVEL	2		
H06	CHUVEIRO	2		
H07	CUBA INOX	3		

Tabela de Portas - Área				
Cód.	Quant.	Dimensões	Área	Descrição
P3	9	90 cm x 210 cm	1.89 m²	PORTA DE ALUMÍNIO TIPO VENEZIANA
P4	18	80 cm x 180 cm	1.44 m²	PORTA DE MADEIRA COM UMA FOLHA DE ABRIR
P5	2	93 cm x 211 cm	1.96 m²	PORTA DE ALUMÍNIO ACESSIBILIDADE
P6	1	80 cm x 210 cm	1.68 m²	PORTA DE ALUMÍNIO TIPO VENEZIANA
P01	3	90 cm x 220 cm	1.98 m²	PORTÃO DE FERRO UMA FOLHA DE ABRIR
P02	1	120 cm x 210 cm	2.52 m²	PORTÃO DE FERRO TIPO VENEZIANA COM DUAS FOLHAS DE ABRIR

Tabela de Janelas - Área				
Cód.	Quant.	Dimensões	Área	Descrição
CX01	3	310 cm x 100 cm	3.10 m²	Caxilho em alumínio de correr com vidro - branco
CX02	17	140 cm x 50 cm	0.70 m²	Caxilho em alumínio maxim-ar com vidro - branco
CX03	2	90 cm x 50 cm	0.45 m²	Caxilho em alumínio maxim-ar com vidro - branco
CX04	2	140 cm x 100 cm	1.40 m²	Caxilho em alumínio de correr com vidro - branco

TABELA DE ACABAMENTOS				
Nº/SÍMBOLO	DESCRIÇÃO	REVISÃO	DATA	DESCRIÇÃO
[1]	REVESTIMENTO CERÂMICO ASSENTADO COM ARGAMASSA PRÉ-FABRICADA E REJUNTE EPOXI - COR A DEFINIR	05	DEZEMBRO/2025	EMISSÃO INICIAL
[2]	CONTRA PISO DESEMPENHADO EM CONCRETO			
[3]	CAÇADA EM CONCRETO ARMADO			
[4]	BLOCOS INTERTRAVADOS DE CONCRETO PRÉ-MOLDADO COM ESPESSURA 6CM			
[5]	PAVIMENTAÇÃO ASFÁLTICA			
[6]	GRAMA			
[7]	PARDE COM FUNDO SELADOR ACRÍLICO E PINTURA LATEX ACRÍLICA (COR A DEFINIR) - BARRADO 1.5 M + PINTURA LATEX ACRÍLICA (COR A DEFINIR)			
[8]	PARDE COM FUNDO SELADOR ACRÍLICO E PINTURA LATEX ACRÍLICA (COR A DEFINIR)			
[9]	REVESTIMENTO CERÂMICO PARA PAREDES INTERNAS COM PLACAS TIPO ESMALTADA DE DIMENSÕES 33X45 CM (COR A DEFINIR)			
[10]	FORRO/TETO			
[11]	LAJE COM PINTURA ACRÍLICA - COR BRANCO FOSCO			
[12]	TELHA METÁLICA TERMOACÚSTICA (TIPO 'SANDUICHE') COM PINTURA ELETROSTÁTICA NA COR BRANCO			

QUADRO DE ÁREAS		
Nº	DESCRIÇÃO/PAVIMENTO	ÁREA (m²)
1	ÁREA CONSTRUIDA TERREO	3.800,60 m²
2	ÁREA PLATAFORMA 1	2.238,60 m²
3	ÁREA PLATAFORMA 2	571,61 m²
4	ÁREA PLATAFORMA 3	1.215,80 m²
5	ÁREA VERDE	725,05 m²
6	ÁREA INTERTRAVADO	328,90 m²
7	ASFALTO	5.163,90 m²
8	ÁREA TOTAL CONSTRUIDA	3.800,60 m²
9	ÁREA TOTAL TERRENO	12.140,43 m²

PLANTA DE SITUAÇÃO (SEM ESCALA)

RGSE PROJETOS E ENGENHARIA
PROJETOS E ENGENHARIA LTDA
 Rua Rui, 101 - Jardim dos Comarças, Barueri - São Paulo - SP.
 CNPJ 38.880.69/0001-60 CREA 038/07-24

CLIENTE: PREFEITURA MUNICIPAL DE ITAQUAQUECETUBA
 PROJETO: TERMINAL URBANO AVENIDA PRESIDENTE TANCREDO NEVES - S/N
 ETAPA: PROJETO EXECUTIVO DE ARQUITETURA CORTES BB PARTE 1 E PARTE 2

RESPONSÁVEL TÉCNICO: CINTIA HARUM SICTO
 CREA 5061006491

ARQ: PE-ITA-TERM-ARQ-CRT-12_53 REV05


DESENHO: DOUGLAS BUENO
 ASS: CINTIA HARUM SICTO
 CREA 5061006491

ESCALA: 1:75
 REVISÃO: 05


FOLHA: 12

VERIFICAR PROJETO CPTM

PASSARELA CONEXÃO CPTM

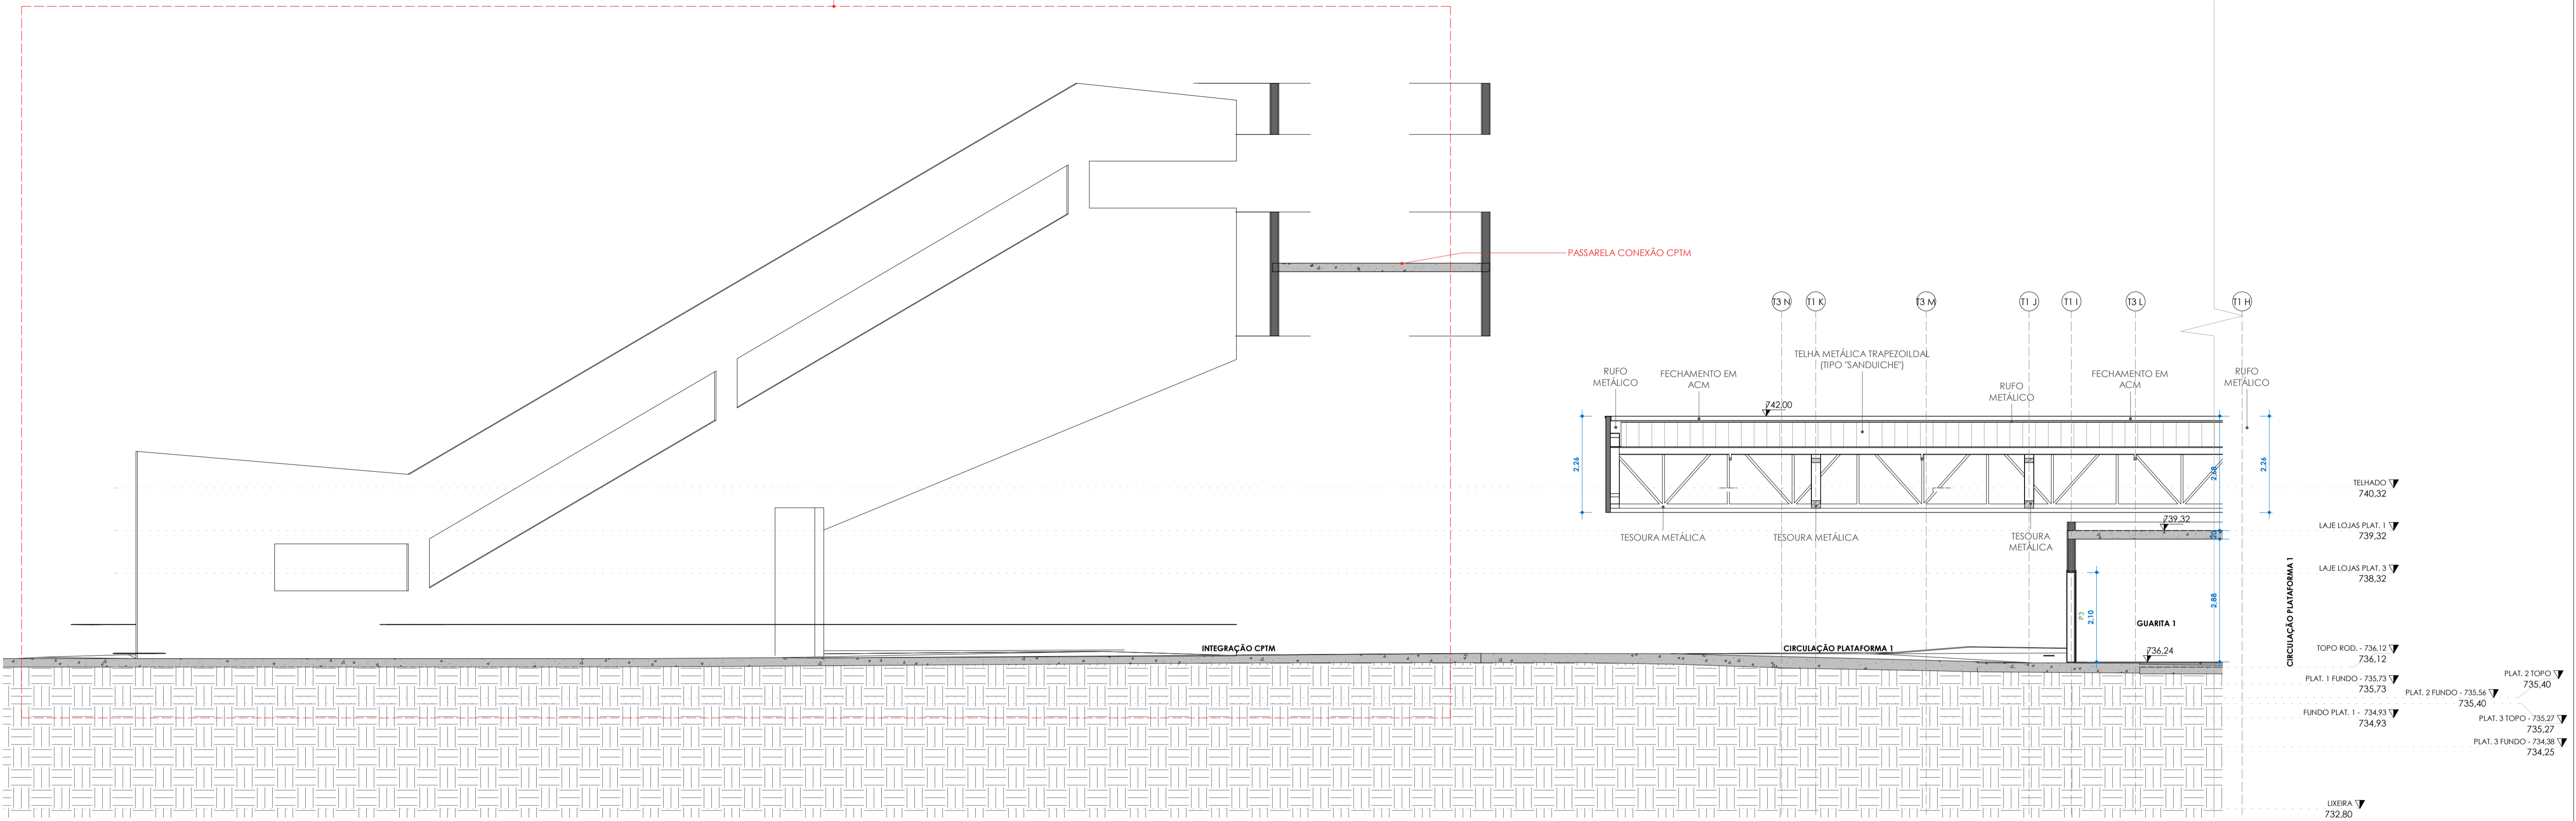

CC - PARTE 1
ESC:1 : 75

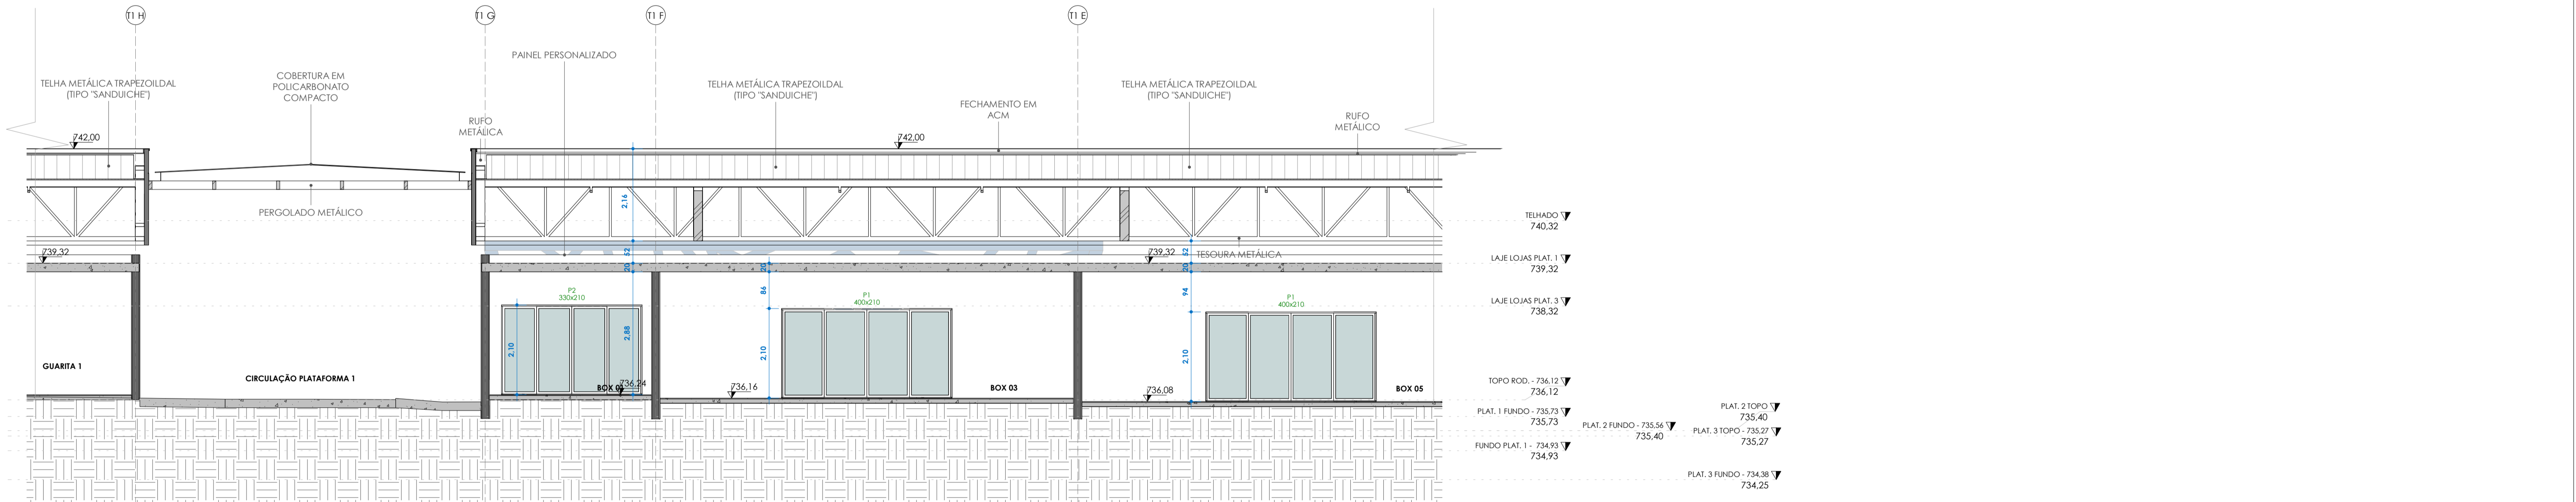

CC - PARTE 2
ESC:1 : 75

TABELA AMBIENTE				
NOME	ÁREA	PISO	PAREDE	FORRO
ADM	26,82 m²	2	2	1
ALMOXARIFADO	11,34 m²	2	2	1
BICICLETÁRIO	191,16 m²	4	2	1
BOX 01	28,49 m²	2	2	1
BOX 02	35,33 m²	2	2	1
BOX 03	35,39 m²	2	2	1
BOX 04	35,69 m²	2	2	1
BOX 05	35,76 m²	2	2	1
BOX 06	35,69 m²	2	2	1
BOX 07	35,76 m²	2	2	1
BOX 08	35,33 m²	2	2	1
BOX 09	35,39 m²	2	2	1
BOX 10	17,64 m²	2	2	1
BOX 11	17,48 m²	2	2	1
BOX 12	17,44 m²	2	2	1
BOX 13	17,40 m²	2	2	1
BOX 14	17,44 m²	2	2	1
BOX 15	17,40 m²	2	2	1
BOX 16	31,92 m²	2	2	1
BOX 17	22,64 m²	2	2	1
BOX 18	22,64 m²	2	2	1

TABELA AMBIENTE				
NOME	ÁREA	PISO	PAREDE	FORRO
CABINE PRIMÁRIA	11,84 m²	2	2	1
CIRCULAÇÃO	334,55 m²	3	2	-
CIRCULAÇÃO PLATAFORMA 1	763,69 m²	3	1	2
CIRCULAÇÃO PLATAFORMA 3	372,06 m²	3	1	2
CIRCULAÇÃO SERVIÇOS	134,37 m²	3	1	2
COPA	17,40 m²	1	3	1
ELEVADOR CPTM	3,82 m²	-	-	-
ESTACIONAMENTO ÔNIBUS	482,19 m²	5	1	-
GUARITA	11,82 m²	5	1	-
GUARITA 1	19,21 m²	2	2	1
GUARITA 2	11,82 m²	2	2	1
INTEGRAÇÃO CPTM	725,13 m²	3	2	-
LUXEIRA	14,91 m²	1	3	1
PLATAFORMA 2	569,36 m²	3	1	2
PNE FEM.	3,30 m²	1	3	1
PNE MASC.	3,30 m²	1	3	1
PRACA ALIMENTAÇÃO	92,92 m²	3	1	2
PRACA PLATAFORMA 1	240,46 m²	4	2	-
RESERVATÓRIO	25,34 m²	2	2	-
VEST. FUNC. FEMININO	36,08 m²	1	3	1

TABELA AMBIENTE				
NOME	ÁREA	PISO	PAREDE	FORRO
VEST. FUNC. MASC.	36,08 m²	1	3	1
WC FEM.	19,70 m²	1	3	1
WC MASC.	19,70 m²	1	3	1
ÁREA VERDE 1	76,53 m²	6	2	-
ÁREA VERDE 2	42,44 m²	6	2	-
ÁREA VERDE 3	2,82 m²	6	2	-
ÁREA VERDE 4	347,65 m²	6	2	-
ÁREA VERDE 5	18,74 m²	6	2	-
ÁREA VERDE 6	31,64 m²	6	2	-
ÁREA VERDE 7	58,27 m²	6	2	-
ÁREA VERDE 8	27,02 m²	6	2	-
ÁREA VERDE 9	219,69 m²	6	2	-

TABELA PEÇAS HIDROSSANITÁRIAS				
COD.	DESCRIÇÃO	QUANT.		
HD1	VASO SANITÁRIO	14		
HD2	CUBA CERÂMICA	19		
HD3	TORNELINA	12		
HD4	BACIA ACESSÍVEL	2		
HD5	LAVATÓRIO ACESSÍVEL	2		
HD6	CHUVEIRO	3		
HD7	CUBA INOX	2		

Tabela de Portas - Área

Cód.	Quant.	Largura	Altura	Área	Descrição
P3	9	90 cm	210 cm	1,89 m²	PORTA DE ALUMÍNIO TIPO VENEZIANA
P4	18	80 cm	180 cm	1,44 m²	PORTA DE MADEIRA COM UMA FOLHA DE ABRIR
P5	2	93 cm	211 cm	1,96 m²	PORTA DE ALUMÍNIO ACESSIBILIDADE
P6	1	80 cm	210 cm	1,68 m²	PORTA DE ALUMÍNIO TIPO VENEZIANA
P51	3	90 cm	220 cm	1,98 m²	PORTÃO DE FERRO UMA FOLHA DE ABRIR
P52	1	120 cm	210 cm	2,52 m²	PORTÃO DE FERRO TIPO VENEZIANA COM DUAS FOLHAS DE ABRIR

Tabela de Janelas - Área

Cód.	Quant.	Largura	Altura	Área	Descrição
CX01	3	310 cm	100 cm	3,10 m²	Caxilho em alumínio de correr com vidro - branco
CX02	17	140 cm	50 cm	0,70 m²	Caxilho em alumínio maxim-ar com vidro - branco
CX03	2	90 cm	50 cm	0,45 m²	Caxilho em alumínio maxim-ar com vidro - branco
CX04	2	140 cm	100 cm	1,40 m²	Caxilho em alumínio de correr com vidro - branco

TABELA DE ACABAMENTOS

PISO	
Nº/SÍMBOLO	DESCRIÇÃO
[E]	REVESTIMENTO CERÂMICO ASSENTADO COM ARGAMASSA PRÉ-FABRICADA E REJANTE EPOXI - COR A DEFINIR
[2]	CONTRA PISO DESLIZANTE EM CONCRETO
[3]	CAÇADIA EM CONCRETO ARMADO
[4]	BLOCOS INTERTRAVADOS DE CONCRETO PRÉ-MOLDADO COM ESPESURA 6CM
[5]	PAVIMENTAÇÃO ASFÁLTICA
[6]	GRAMA


PAREDE	
Nº/SÍMBOLO	DESCRIÇÃO
[A]	PAREDE COM FUNDO SELADOR ACRÍLICO E PINTURA LATEX ACRÍLICA (COR A DEFINIR) - BARRADO 1,5 M + PINTURA LATEX ACRÍLICA (COR A DEFINIR)
[B]	PAREDE COM FUNDO SELADOR ACRÍLICO E PINTURA LATEX ACRÍLICA (COR A DEFINIR)
[C]	REVESTIMENTO CERÂMICO PARA PAREDES INTERNAS COM PLACAS TIPO ESMALTADA DE DIMENSÕES 33X45 CM (COR A DEFINIR)

FORRO/TETO	
Nº/SÍMBOLO	DESCRIÇÃO
[O]	LAJE COM PINTURA ACRÍLICA - COR BRANCO FOSCO
[P]	TELA METÁLICA TERMOACÚSTICA (TIPO SANDUICHE) COM PINTURA ELETROSTÁTICA NA COR BRANCO

QUADRO DE ÁREAS


Nº	DESCRIÇÃO/PAVIMENTO	ÁREA (m²)
1	ÁREA CONSTRUIDA TERRENO	3.800,60 m²
2	ÁREA PLATAFORMA 1	2.238,60 m²
3	ÁREA PLATAFORMA 2	571,61 m²
4	ÁREA PLATAFORMA 3	1.215,80 m²
5	ÁREA VERDE	725,05 m²
6	ÁREA INTERTRAVADO	328,90 m²
7	ASFALTO	5.163,90 m²
6	ÁREA TOTAL CONSTRUIDA	3.800,60 m²
7	ÁREA TOTAL TERRENO	12.140,43 m²

PLANTA DE SITUAÇÃO (SEM ESCALA)

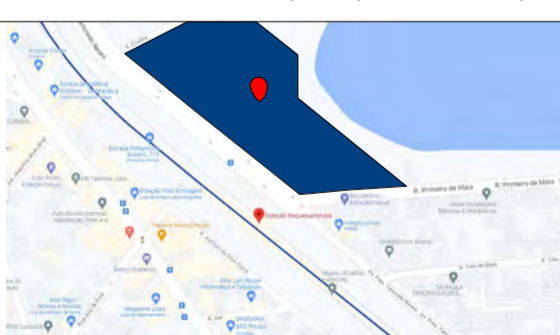


PROJETOS E ENGENHARIA LTDA
Rua Rui, 101 - Jardim dos Comergos, Barueri - São Paulo - SP.
CNPJ 08.880.094/0001-40 CREA 038.07-24

CLIENTE: PREFEITURA MUNICIPAL DE ITAQUAQUECETUBA	FOLHA: 13
PROJETO: TERMINAL URBANO AVENIDA PRESIDENTE TANCREDO NEVES - S/N	ESCALA: 1:75
ETAPA: PROJETO EXECUTIVO DE ARQUITETURA CORTE CC PARTE 1 E PARTE 2	REVISÃO: 05
RESPONSÁVEL TÉCNICO: CINTIA HARUM SICIDO	CREA: 5061006491
ARQ:28027230231938622	DESENHO: DOUGLAS BUENO
ASS: CINTIA HARUM SICIDO	REVISÃO: 05

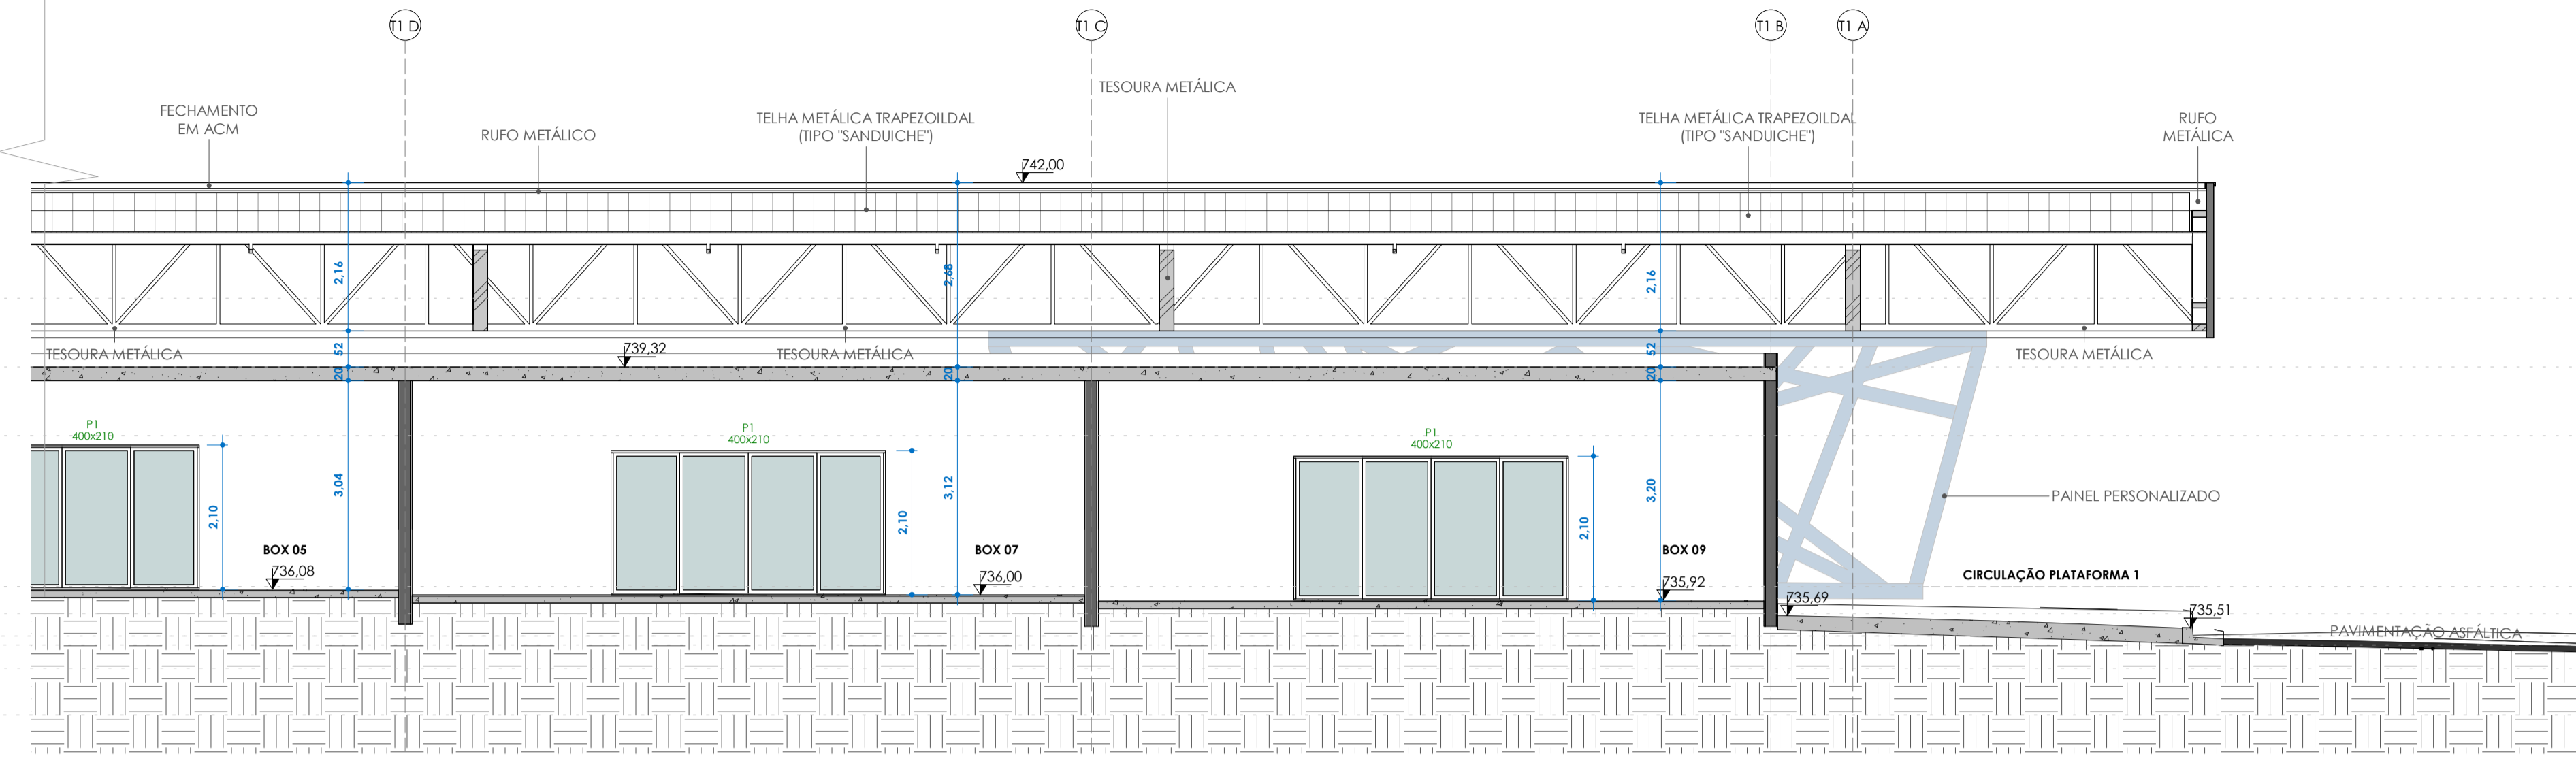

TELHADO	740.32
LAJE LOJAS PLAT. 1	739.32
LAJE LOJAS PLAT. 3	738.32
TOPO ROD. - 736.12	736.12
PLAT. 1 FUNDO - 735.73	735.73
FUNDO PLAT. 1 - 734.93	734.93
PLAT. 2 FUNDO - 735.56	735.56
PLAT. 2 TOPO	735.40
PLAT. 3 TOPO - 735.27	735.27
PLAT. 3 FUNDO - 734.38	734.38
	734.25

CC - PARTE 3
ESC:1 : 75

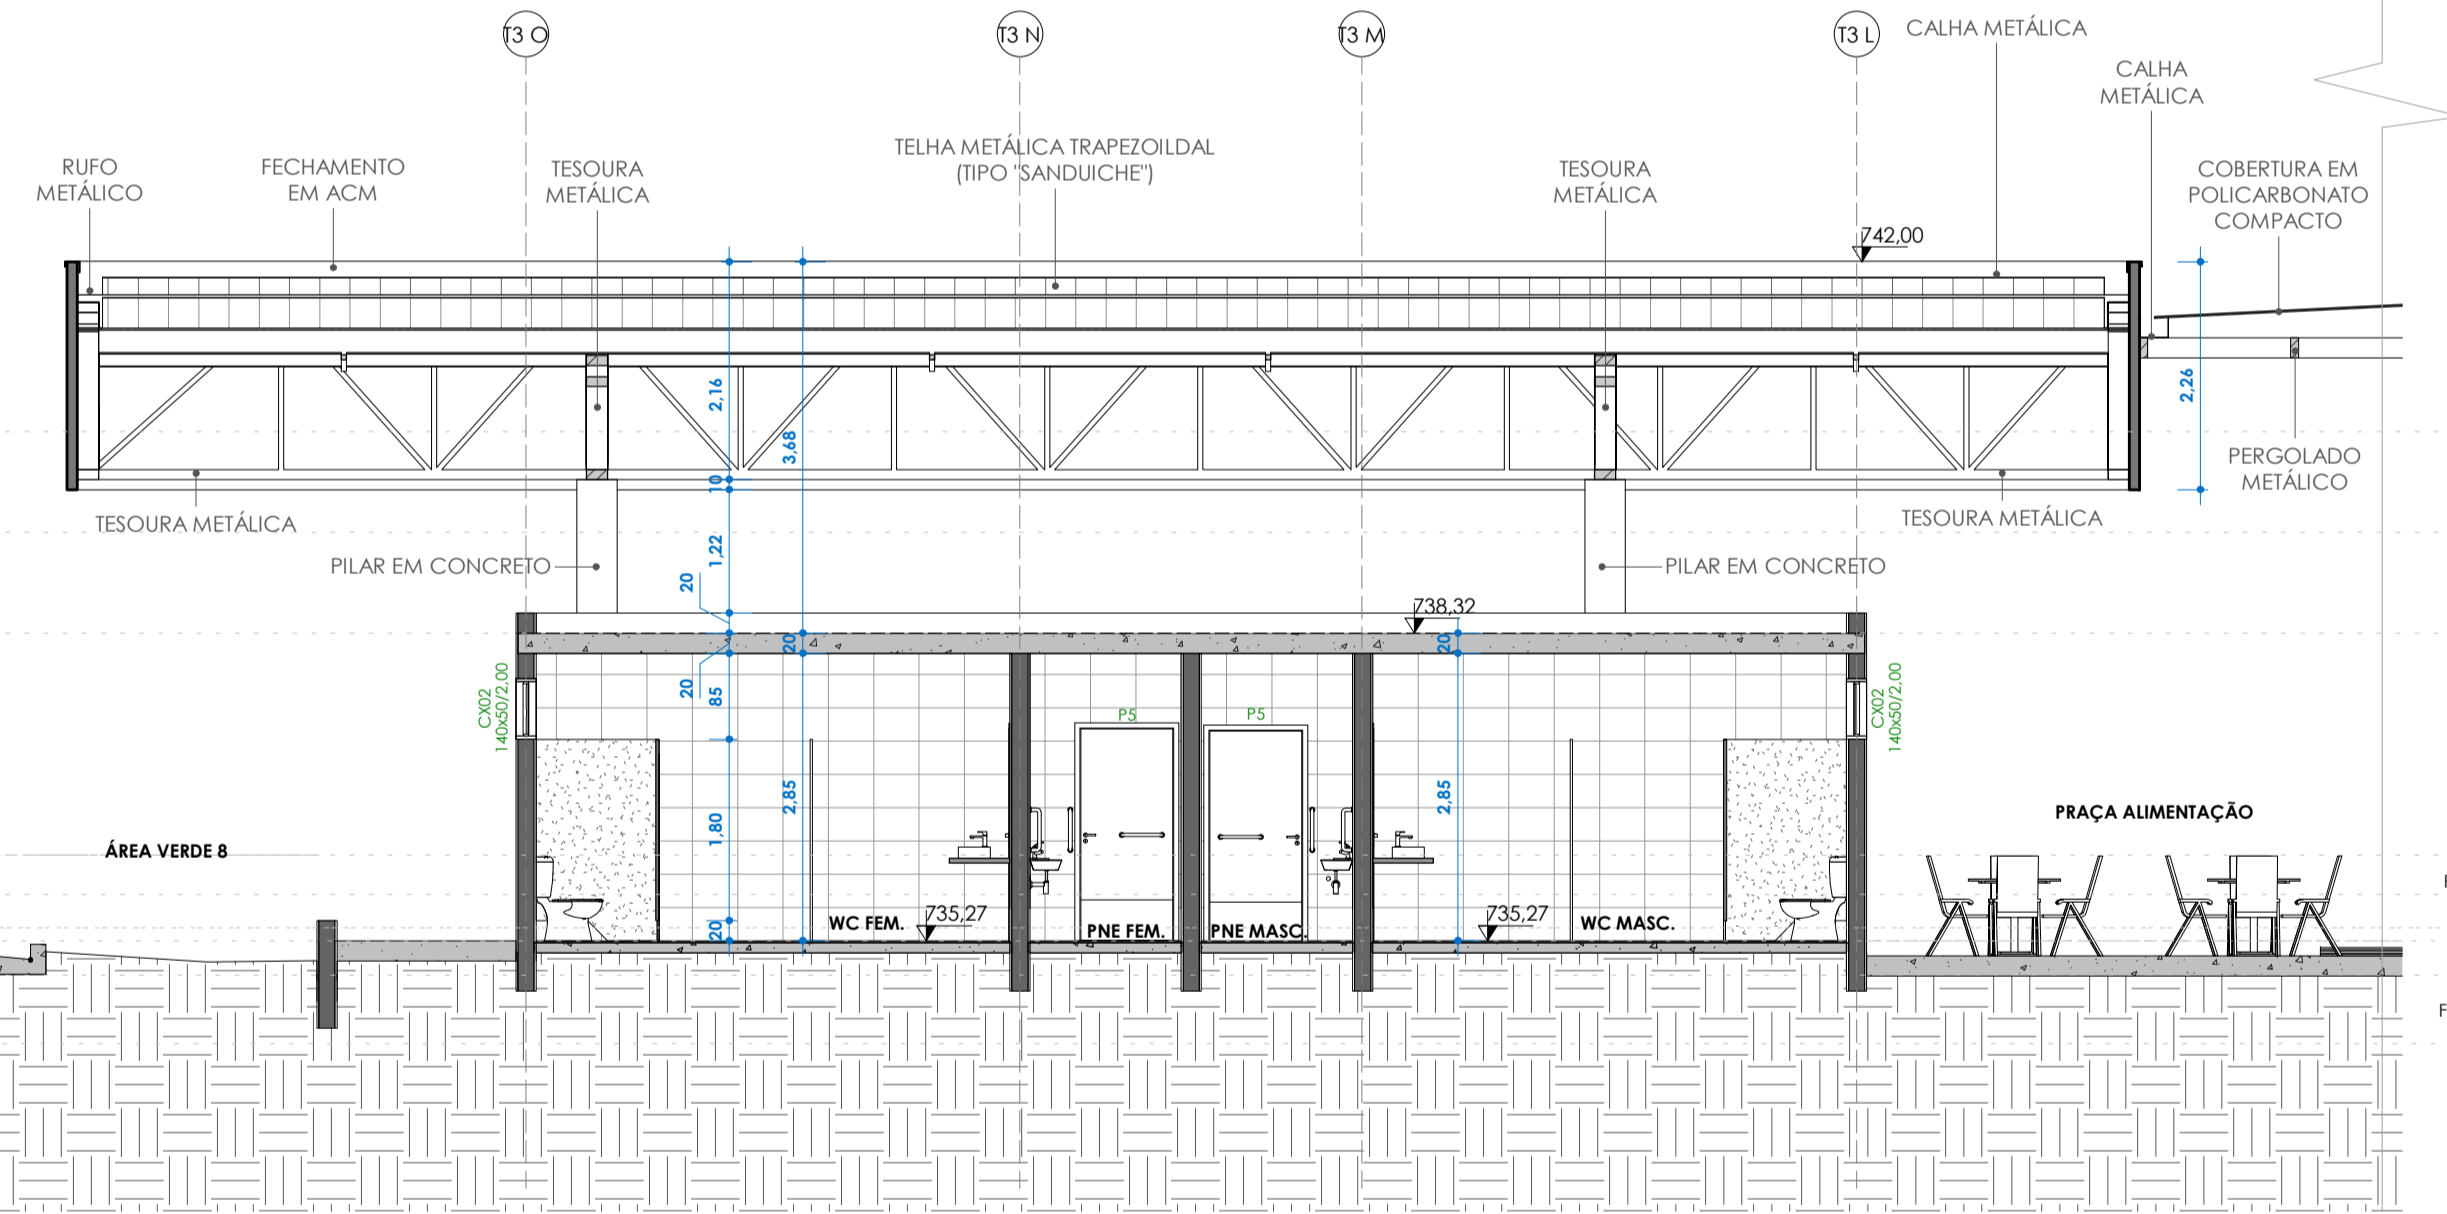

TELHADO	740.32
LAJE LOJAS PLAT. 1	739.32
LAJE LOJAS PLAT. 3	738.32
TOPO ROD. - 736.12	736.12
PLAT. 1 FUNDO - 735.73	735.73
FUNDO PLAT. 1 - 734.93	734.93
PLAT. 2 TOPO	735.40
PLAT. 2 FUNDO - 735.56	735.56
PLAT. 3 TOPO	735.27
PLAT. 3 FUNDO - 734.38	734.38
	734.25

DD - PARTE 1
ESC:1 : 75

TABELA AMBIENTE				
NOME	ÁREA	PISO	PAREDE	FORRO
ADM	26.82 m²	2	2	1
ALMOXARIFADO	11.34 m²	2	2	1
BICICLETÁRIO	191.16 m²	4	2	1
BOX 01	28.49 m²	2	2	1
BOX 02	35.33 m²	2	2	1
BOX 03	35.39 m²	2	2	1
BOX 04	35.69 m²	2	2	1
BOX 05	35.76 m²	2	2	1
BOX 06	35.69 m²	2	2	1
BOX 07	35.76 m²	2	2	1
BOX 08	35.33 m²	2	2	1
BOX 09	35.39 m²	2	2	1
BOX 10	17.64 m²	2	2	1
BOX 11	17.48 m²	2	2	1
BOX 12	17.64 m²	2	2	1
BOX 13	17.64 m²	2	2	1
BOX 14	17.64 m²	2	2	1
BOX 15	17.60 m²	2	2	1
BOX 16	31.92 m²	2	2	1
BOX 17	22.64 m²	2	2	1
BOX 18	22.64 m²	2	2	1

TABELA AMBIENTE				
NOME	ÁREA	PISO	PAREDE	FORRO
CABINE PRIMÁRIA	11.84 m²	2	2	1
CIRCULAÇÃO	334.55 m²	3	2	-
CIRCULAÇÃO PLATAFORMA 1	763.69 m²	3	1	2
CIRCULAÇÃO PLATAFORMA 3	372.06 m²	3	1	2
CIRCULAÇÃO SERVIÇOS	134.37 m²	3	1	2
COPA	17.60 m²	1	3	1
ELEVADOR CPTM	3.82 m²	-	-	-
ESTACIONAMENTO ÔNIBUS	482.19 m²	5	1	-
GUARITA	11.82 m²	5	1	-
GUARITA 1	19.21 m²	2	2	1
GUARITA 2	11.82 m²	2	2	1
INTEGRAÇÃO CPTM	725.13 m²	3	2	-
LUXEIRA	14.91 m²	1	3	1
LUXEIRA	14.91 m²	1	3	1
PLATAFORMA 2	569.36 m²	3	1	2
PNE FEM.	3.30 m²	1	3	1
PNE MASC.	3.30 m²	1	3	1
PRACA ALIMENTAÇÃO	92.92 m²	3	1	2
PRACA PLATAFORMA 1	240.46 m²	4	2	-
RESERVATÓRIO	25.34 m²	2	2	-
VEST. FUNC. FEMININO	36.08 m²	1	3	1

TABELA AMBIENTE				
NOME	ÁREA	PISO	PAREDE	FORRO
VEST. FUNC. MASC.	36.08 m²	1	3	1
WC FEM.	19.70 m²	1	3	1
WC MASC.	19.70 m²	1	3	1
ÁREA VERDE 1	76.53 m²	6	2	-
ÁREA VERDE 2	42.44 m²	6	2	-
ÁREA VERDE 3	2.82 m²	6	2	-
ÁREA VERDE 4	347.65 m²	6	2	-
ÁREA VERDE 5	18.74 m²	6	2	-
ÁREA VERDE 6	31.64 m²	6	2	-
ÁREA VERDE 7	58.27 m²	6	2	-
ÁREA VERDE 8	27.02 m²	6	2	-
ÁREA VERDE 9	219.69 m²	6	2	-

TABELA PEÇAS HIDROSSONITÁRIAS		
COD.	DESCRIÇÃO	QUANT.
H01	VASO SANITÁRIO	14
H02	CUBA CERÂMICA	19
H03	TORNEIRA	16
H04	BACIA ACESSÍVEL	2
H05	LAVATÓRIO ACESSÍVEL	2
H06	CHUVEIRO	2
H07	CUBA INOX	3

Tabela de Portas - Área				
Cód.	Quant.	Dimensões	Área	Descrição
P3	9	90 cm x 210 cm	1.89 m²	PORTA DE ALUMÍNIO TIPO VENEZIANA
P4	18	80 cm x 180 cm	1.44 m²	PORTA DE MADEIRA COM UMA FOLHA DE ABRIR
P5	2	93 cm x 211 cm	1.96 m²	PORTA DE ALUMÍNIO ACESSIBILIDADE
P6	1	80 cm x 210 cm	1.68 m²	PORTA DE ALUMÍNIO TIPO VENEZIANA
P01	3	90 cm x 220 cm	1.98 m²	PORTÃO DE FERRO UMA FOLHA DE ABRIR
P02	1	120 cm x 210 cm	2.52 m²	PORTÃO DE FERRO TIPO VENEZIANA COM DUAS FOLHAS DE ABRIR

Tabela de Janelas - Área				
Cód.	Quant.	Dimensões	Área	Descrição
CX01	3	310 cm x 100 cm	3.10 m²	Caxilho em alumínio de correr com vidro - branco
CX02	17	140 cm x 50 cm	0.70 m²	Caxilho em alumínio maxim-ar com vidro - branco
CX03	2	90 cm x 50 cm	0.45 m²	Caxilho em alumínio maxim-ar com vidro - branco
CX04	2	140 cm x 100 cm	1.40 m²	Caxilho em alumínio de correr com vidro - branco

TABELA DE ACABAMENTOS				
Nº/SÍMBOLO	DESCRIÇÃO	REVISÃO	DATA	DESCRIÇÃO
PISO				
[1]	REVESTIMENTO CERÂMICO ASSENTADO COM ARGAMASSA PRÉ-FABRICADA E RESINTE EPOXI - COR A DEFINIR			
[2]	CONTRA PISO DESEMPENHADO EM CONCRETO			
[3]	CALÇADA EM CONCRETO ARMADO			
[4]	BLOCOS INTERTRAVADOS DE CONCRETO PRÉ-MOLDADO COM ESPESURA 6CM			
[5]	PAVIMENTAÇÃO ASFÁLTICA GRAMA			
[6]				
PAREDE				
[1]	PAREDE COM FUNDO SELADOR ACRÍLICO E PINTURA LATEX ACRÍLICA [COR A DEFINIR] - BARRADO 1.5 M + PINTURA LATEX ACRÍLICA [COR A DEFINIR]			
[2]	PAREDE COM FUNDO SELADOR ACRÍLICO E PINTURA LATEX ACRÍLICA [COR A DEFINIR]			
[3]	REVESTIMENTO CERÂMICO PARA PAREDES INTERNAS COM PLACAS TIPO ESMALTADA DE DIMENSÕES 33X45 CM [COR A DEFINIR]			
FORRO/TETO				
[1]	LAJE COM PINTURA ACRÍLICA - COR BRANCO FOSCO			
[2]	TELHA METÁLICA TRAPEZOIDAL (TIPO 'SANDUICHE') COM PINTURA ELETROSTÁTICA NA COR BRANCO			

QUADRO DE ÁREAS		
Nº	DESCRIÇÃO/PAVIMENTO	ÁREA (m²)
1	ÁREA CONSTRUIDA TERRENO	3.800,60 m²
2	ÁREA PLATAFORMA 1	2.238,60 m²
3	ÁREA PLATAFORMA 2	571,61 m²
4	ÁREA PLATAFORMA 3	1.215,80 m²
5	ÁREA VERDE	725,05 m²
6	ÁREA INTERTRAVADO	328,90 m²
7	ASFALTO	5.163,90 m²
8	ÁREA TOTAL CONSTRUIDA	3.800,60 m²
9	ÁREA TOTAL TERRENO	12.140,43 m²



RGSE PROJETOS E ENGENHARIA

PROJETOS E ENGENHARIA LTDA
Rua Rui, 101 - Jardim dos Comergos, Barueri, São Paulo - SP.
CNPJ 08.880.694/0001-60 CREA 038.07.24

CLIENTE: PREFEITURA MUNICIPAL DE ITAQUAQUECETUBA

PROJETO: TERMINAL URBANO AVENIDA PRESIDENTE TANCREDO NEVES - S/N

ETAPA: PROJETO EXECUTIVO DE ARQUITETURA CORTE CC PARTE 3 E DD PARTE 1

RESPONSÁVEL TÉCNICO: CINTIA HARUM SICIDO CREA 506106491

ARQ: PE-ITA-TERM-ARQ-CRT-14_53 REV05


DESENHO: DIOGLAS BUENO

ASS: CINTIA HARUM SICIDO CREA 038.07.24


ESCALA: 1:75

REVISÃO: 05

FOLHA: 14

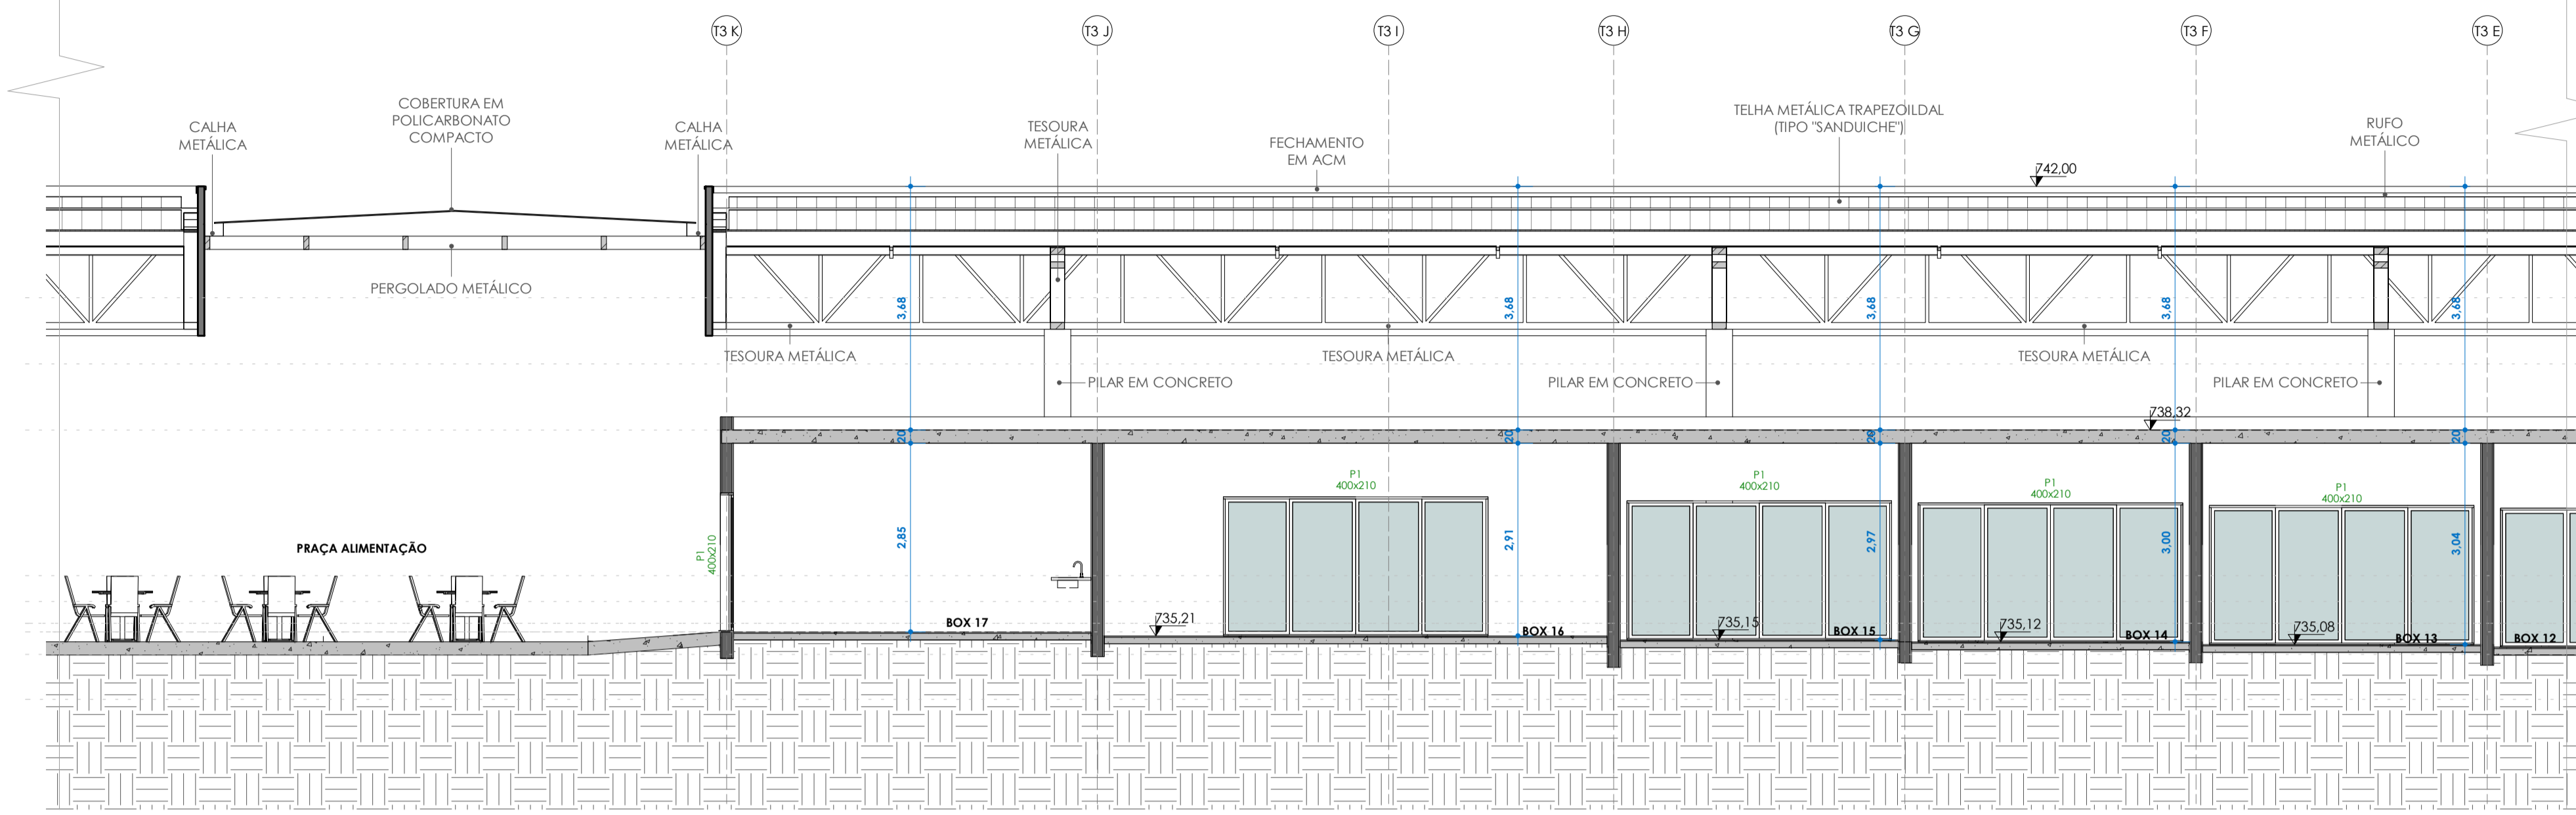

DD PARTE 2
ESC:1 : 75

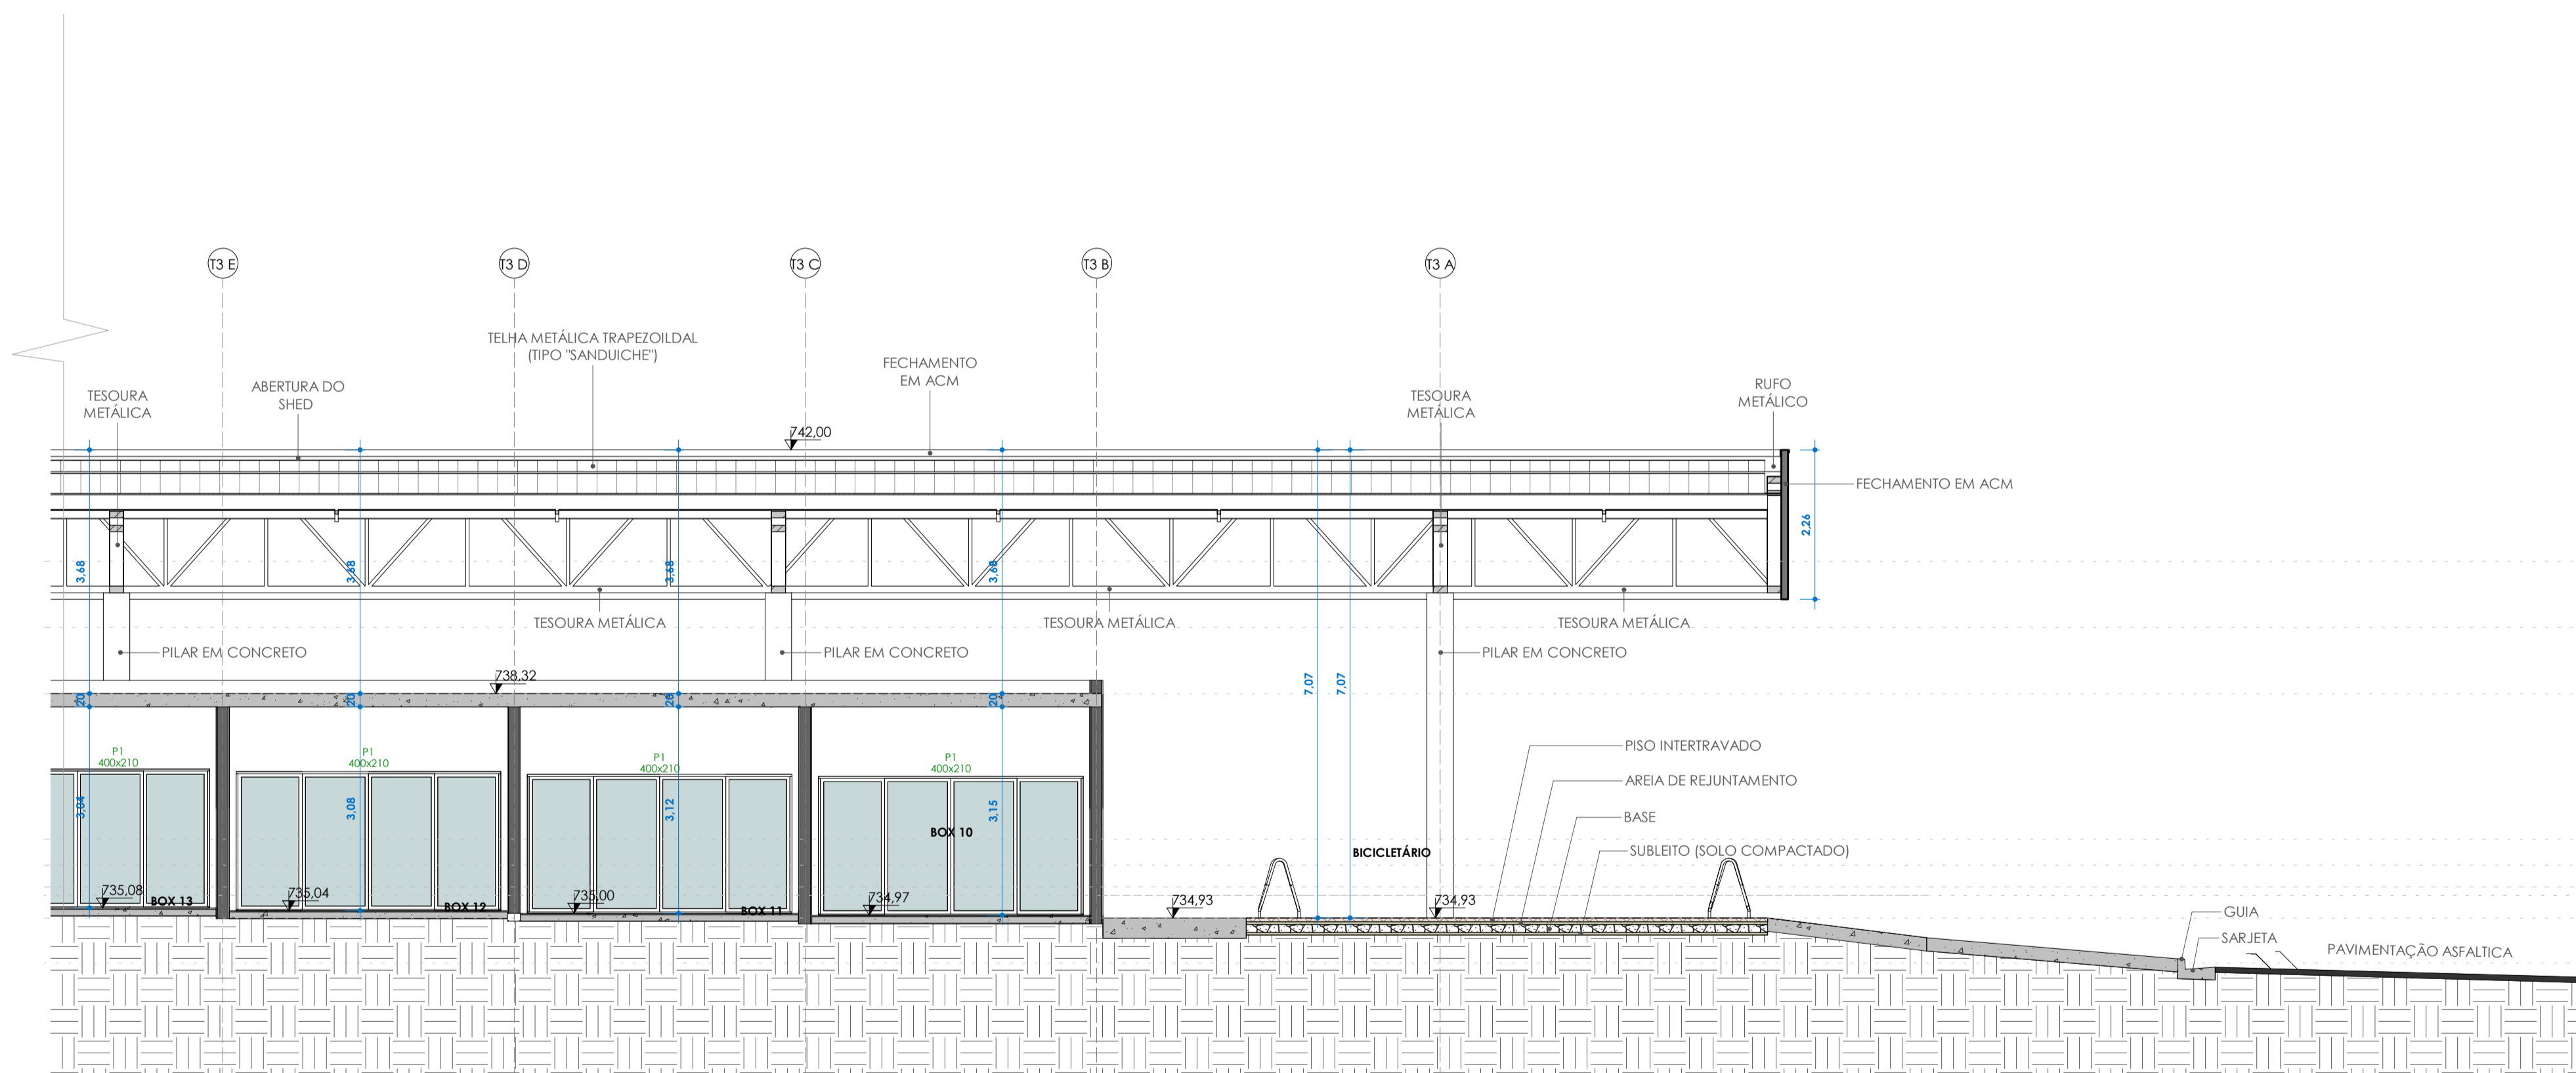

DD-3
ESC:1 : 75

TABELA AMBIENTE				
NOME	ÁREA	PISO	PAREDE	FORRO
ADM	26,82	2	2	1
ALMOXARIFADO	11,34	2	2	1
BICICLETÁRIO	191,16	4	2	1
BOX 01	28,49	2	2	1
BOX 02	35,33	2	2	1
BOX 03	35,39	2	2	1
BOX 04	35,69	2	2	1
BOX 05	35,76	2	2	1
BOX 06	35,69	2	2	1
BOX 07	35,76	2	2	1
BOX 08	35,33	2	2	1
BOX 09	35,39	2	2	1
BOX 10	17,64	2	2	1
BOX 11	17,48	2	2	1
BOX 12	17,44	2	2	1
BOX 13	17,40	2	2	1
BOX 14	17,64	2	2	1
BOX 15	17,60	2	2	1
BOX 16	31,92	2	2	1
BOX 17	22,64	2	2	1
BOX 18	22,64	2	2	1

TABELA AMBIENTE				
NOME	ÁREA	PISO	PAREDE	FORRO
CABINE PRIMÁRIA	11,84	2	2	1
CIRCULAÇÃO	334,55	3	2	-
CIRCULAÇÃO PLATAFORMA 1	763,69	3	1	2
CIRCULAÇÃO PLATAFORMA 3	372,06	3	1	2
CIRCULAÇÃO SERVIÇOS	134,37	3	1	2
COPA	17,60	1	3	1
ELEVADOR CPTM	3,82	-	-	-
ESTACIONAMENTO ÔNIBUS	482,19	5	1	-
GUARITA	11,82	5	1	-
GUARITA 1	19,21	2	2	1
GUARITA 2	11,82	2	2	1
INIEGRAÇÃO CPTM	725,13	3	2	-
LUXEIRA	14,91	1	3	1
LUXEIRA	14,91	1	3	1
PLATAFORMA 2	569,36	3	1	2
PNE FEM.	3,30	1	3	1
PNE MASC.	3,30	1	3	1
PRAÇA ALIMENTAÇÃO	92,92	3	1	2
PRAÇA PLATAFORMA 1	240,46	4	2	-
RESERVATÓRIO	25,34	2	2	-
VEST. FUNC. FEMININO	36,08	1	3	1

TABELA AMBIENTE				
NOME	ÁREA	PISO	PAREDE	FORRO
VEST. FUNC. MASC.	36,08	1	3	1
WC FEM.	19,70	1	3	1
WC MASC.	19,70	1	3	1
ÁREA VERDE 1	76,53	6	2	-
ÁREA VERDE 2	42,44	6	2	-
ÁREA VERDE 3	2,82	6	2	-
ÁREA VERDE 4	347,65	6	2	-
ÁREA VERDE 5	18,74	6	2	-
ÁREA VERDE 6	31,64	6	2	-
ÁREA VERDE 7	58,27	6	2	-
ÁREA VERDE 8	27,02	6	2	-
ÁREA VERDE 9	219,69	6	2	-

TABELA PEÇAS HIDROSSANITÁRIAS				
COD.	DESCRIÇÃO	QUANT.		
H01	VASO SANITÁRIO	14		
H02	CUBA CERÂMICA	19		
H03	TORNEIRA	12		
H04	BACIA ACESSÍVEL	2		
H05	LAVATÓRIO ACESSÍVEL	2		
H06	CHUVEIRO	3		
H07	CUBA INOX	2		

Tabela de Portas - Área				
Cód.	Quant.	Largura	Altura	Descrição
P3	9	210 cm	210 cm	PORTA DE ALUMÍNIO TIPO VENEZIANA
P4	18	80 cm	180 cm	PORTA DE MADEIRA COM UMA FOLHA DE ABRIR
P5	2	93 cm	211 cm	PORTA DE ALUMÍNIO ACESSIBILIDADE
P6	1	80 cm	210 cm	PORTA DE ALUMÍNIO TIPO VENEZIANA
P01	3	90 cm	220 cm	PORTÃO DE FERRO UMA FOLHA DE ABRIR
P02	1	120 cm	210 cm	PORTÃO DE FERRO TIPO VENEZIANA COM DUAS FOLHAS DE ABRIR

TABELA DE ACABAMENTOS				
PISO				
Nº/SÍMBOLO	DESCRIÇÃO			
[E]	REVESTIMENTO CERÂMICO ASSENTADO COM ARGAMASSA PRÉ-FABRICADA E REJUNTE EPOXI - COR A DEFINIR			
[2]	CONTRA PISO DESMOLDADO EM CONCRETO			
[3]	CAÇADA EM CONCRETO ARMADO			
[4]	BLOCOS INTERTRAVADOS DE CONCRETO PRÉ-MOLDADO COM ESPESURA 6CM			
[5]	PAVIMENTAÇÃO ASFÁLTICA			
[6]	GRAMA			

QUADRO DE ÁREAS		
Nº	DESCRIÇÃO/PAVIMENTO	ÁREA (m²)
1	ÁREA CONSTRUÍDA TERREO	3.800,60
2	ÁREA PLATAFORMA 1	2.236,60
3	ÁREA PLATAFORMA 2	571,61
4	ÁREA PLATAFORMA 3	1.215,80
5	ÁREA VERDE	725,05
6	ÁREA INTERTRAVADO	328,90
7	ASFALTO	5.163,90
8	ÁREA TOTAL CONSTRUÍDA	3.800,60
9	ÁREA TOTAL TERRENO	12.140,43



RGSE PROJETOS E ENGENHARIA

PROJETOS E ENGENHARIA LTDA
Rua Rui, 101 - Jardim dos Comarcos, Barueri, São Paulo - SP.
CNPJ 38.880.69/0001-60 CREA 038/07-24

CLIENTE: PREFEITURA MUNICIPAL DE ITAQUAQUECETUBA

PROJETO: TERMINAL URBANO AVENIDA PRESIDENTE TANCREDO NEVES - S/N


ETAPA: PROJETO EXECUTIVO DE ARQUITETURA CORTES DD PARTE 2 E PARTE 3

RESPONSÁVEL TÉCNICO: CINTIA HARUM SICTO 19391201/873


REVISÃO: 05 DATA: DEZEMBRO/2025 DESCRIÇÃO: EMISSÃO INICIAL ARQ: PE-ITA-TERM-ARQ-CRT-15_S3_REV05

ESCALA: 1:75 REVISÃO: 05

FOLHA: 15

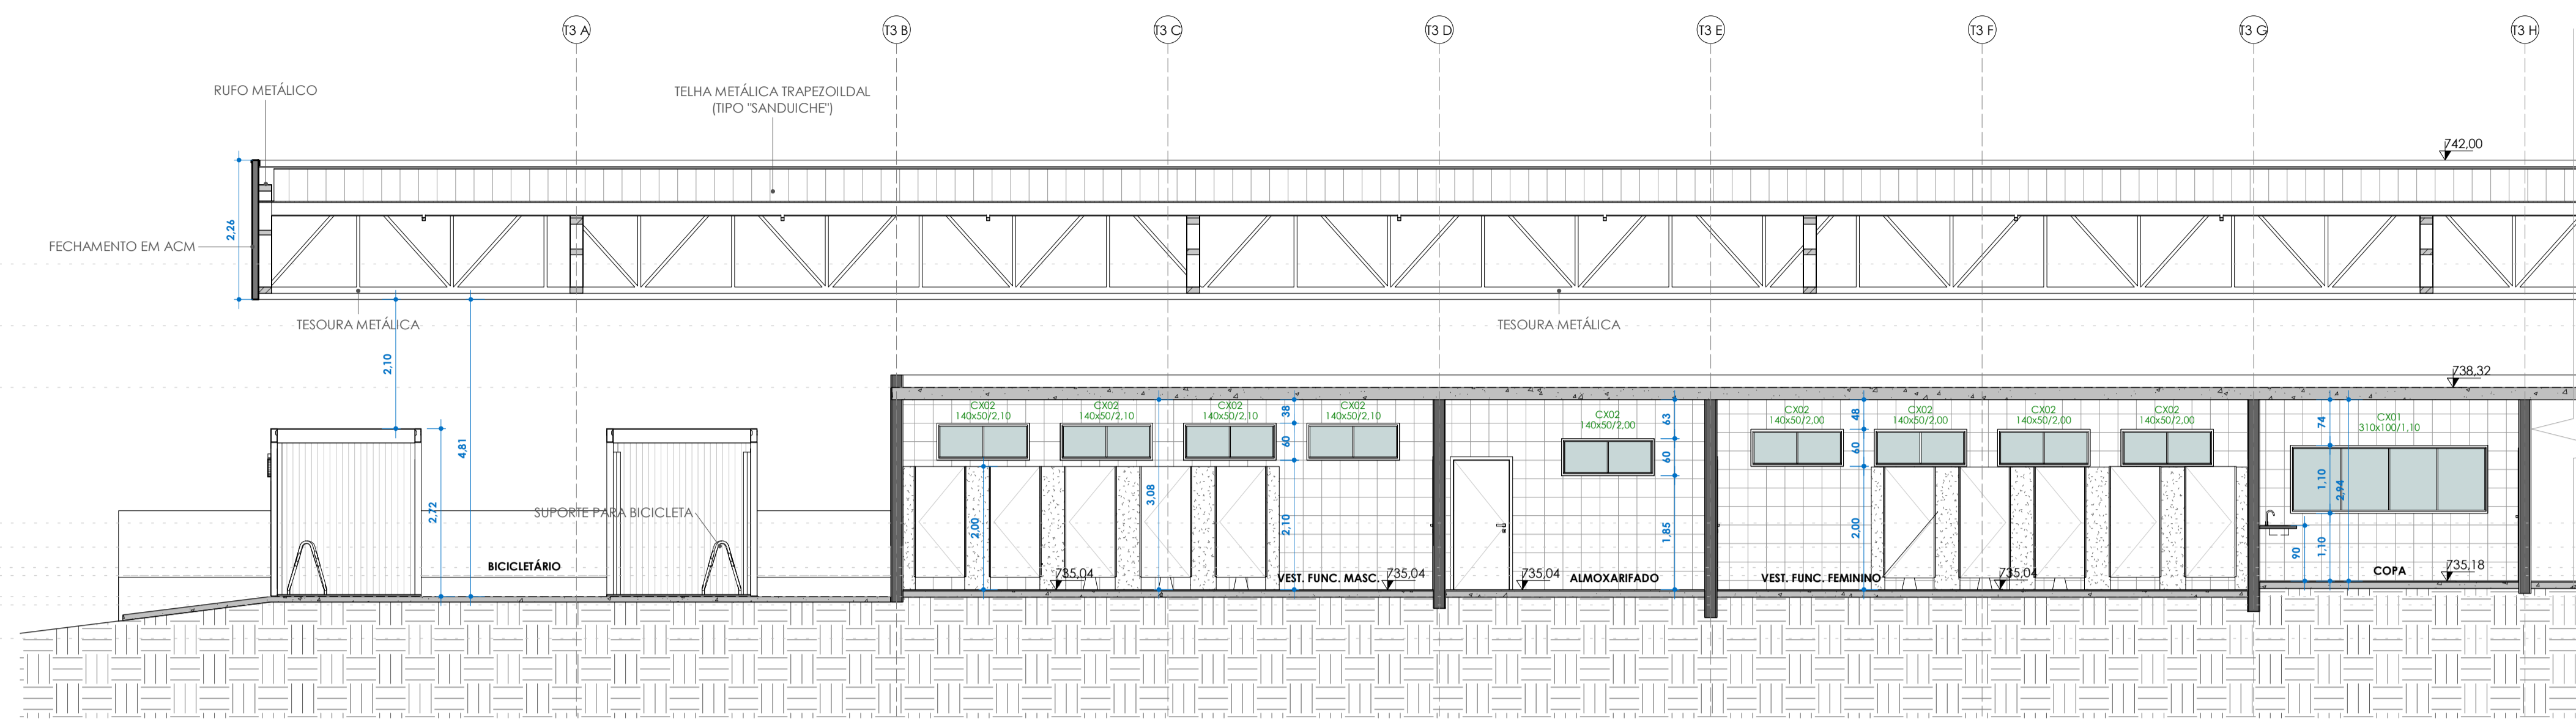

EE - PARTE 1/2
ESC:1 : 75

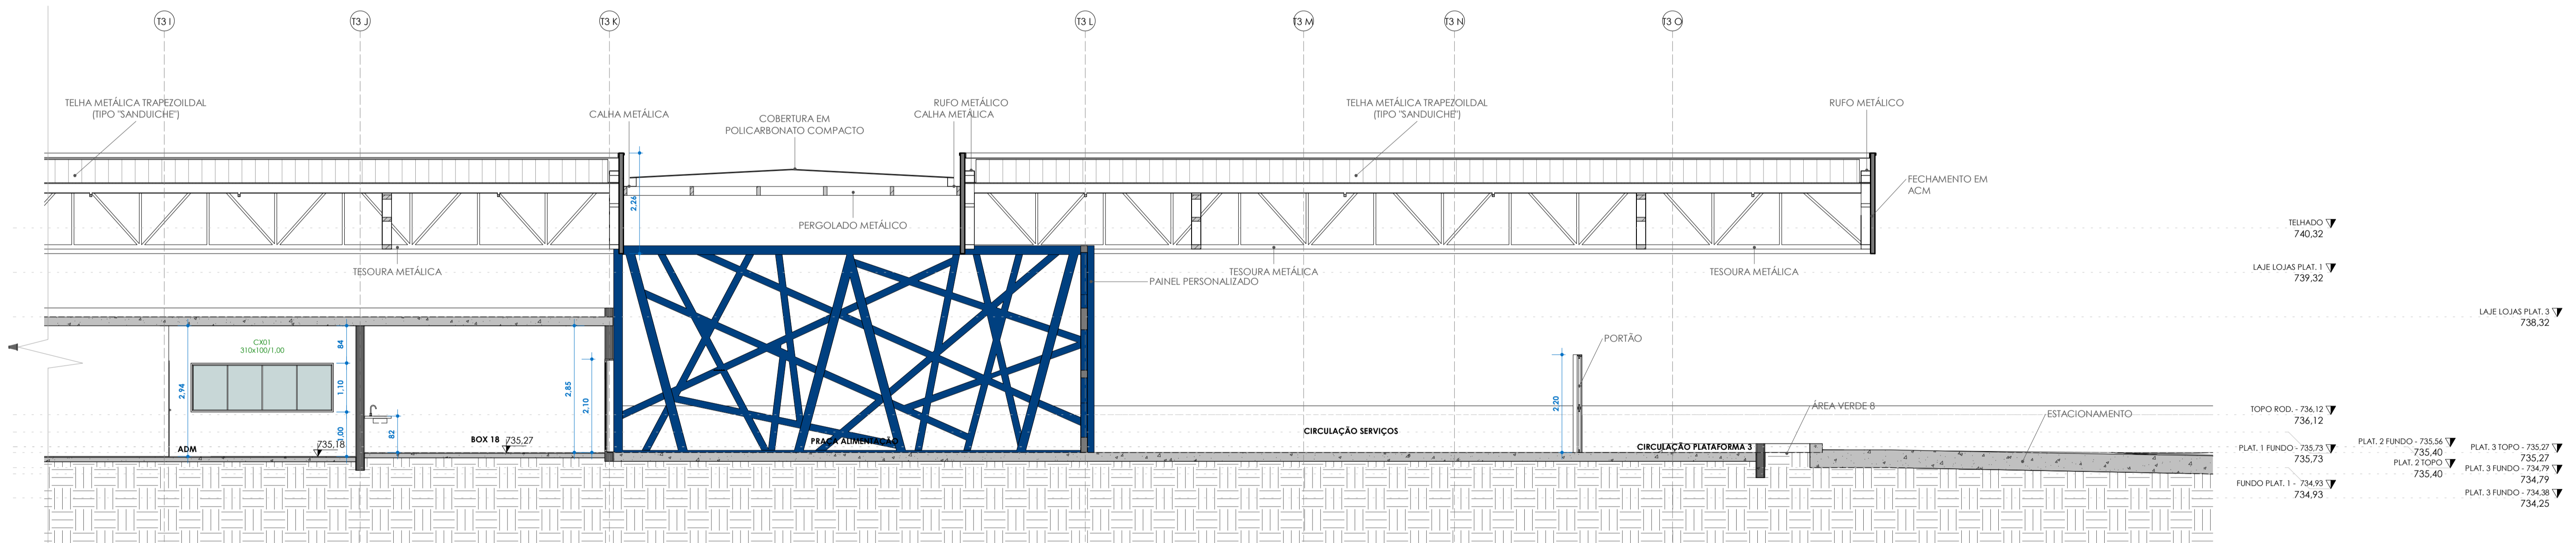

EE - PARTE 2/2
ESC:1 : 75

TABELA AMBIENTE				
NOME	ÁREA	PISO	PAREDE	FORRO
ADM	26.82 m²	2	2	1
ALMOXARIFADO	11.34 m²	2	2	1
BICICLETÁRIO	191.16 m²	4	2	1
BOX 01	28.49 m²	2	2	1
BOX 02	35.33 m²	2	2	1
BOX 03	35.39 m²	2	2	1
BOX 04	35.69 m²	2	2	1
BOX 05	35.76 m²	2	2	1
BOX 06	35.69 m²	2	2	1
BOX 07	35.76 m²	2	2	1
BOX 08	35.33 m²	2	2	1
BOX 09	35.39 m²	2	2	1
BOX 10	17.64 m²	2	2	1
BOX 11	17.48 m²	2	2	1
BOX 12	17.64 m²	2	2	1
BOX 13	17.60 m²	2	2	1
BOX 14	17.64 m²	2	2	1
BOX 15	17.60 m²	2	2	1
BOX 16	31.92 m²	2	2	1
BOX 17	22.64 m²	2	2	1
BOX 18	22.64 m²	2	2	1

TABELA AMBIENTE				
NOME	ÁREA	PISO	PAREDE	FORRO
CABINE PRIMÁRIA	11.84 m²	2	2	1
CIRCULAÇÃO	334.55 m²	3	2	-
CIRCULAÇÃO PLATAFORMA 1	763.69 m²	3	1	2
CIRCULAÇÃO PLATAFORMA 3	372.06 m²	3	1	2
CIRCULAÇÃO SERVIÇOS	134.37 m²	3	1	2
COFA	17.60 m²	3	1	2
ELEVADOR CPTM	3.82 m²	-	-	-
ESTACIONAMENTO ÔNIBUS	482.19 m²	5	1	-
GUARITA	11.82 m²	5	1	-
GUARITA 1	19.21 m²	2	2	1
GUARITA 2	11.82 m²	2	2	1
INTEGRAÇÃO CPTM	725.13 m²	3	2	-
LUXEIRA	14.91 m²	3	1	-
LUXEIRA	14.91 m²	3	1	-
PLATAFORMA 2	569.36 m²	3	1	2
PNE FEM.	3.30 m²	3	1	-
PNE MASC.	3.30 m²	3	1	-
PRAÇA ALIMENTAÇÃO	92.92 m²	3	1	2
PRAÇA PLATAFORMA 1	240.46 m²	4	2	-
RESERVATÓRIO	25.34 m²	2	2	-
VEST. FUNC. FEMININO	36.08 m²	1	3	1

TABELA AMBIENTE				
NOME	ÁREA	PISO	PAREDE	FORRO
VEST. FUNC. MASC.	36.08 m²	1	3	1
WC FEM.	19.70 m²	1	3	1
WC MASC.	19.70 m²	1	3	1
ÁREA VERDE 1	76.53 m²	6	2	-
ÁREA VERDE 2	42.44 m²	6	2	-
ÁREA VERDE 3	2.82 m²	6	2	-
ÁREA VERDE 4	347.65 m²	6	2	-
ÁREA VERDE 5	18.74 m²	6	2	-
ÁREA VERDE 6	31.64 m²	6	2	-
ÁREA VERDE 7	58.27 m²	6	2	-
ÁREA VERDE 8	27.02 m²	6	2	-
ÁREA VERDE 9	219.69 m²	6	2	-

TABELA PEÇAS HIDROSSANITÁRIAS				
COD.	DESCRIÇÃO	QUANT.		
H01	VASO SANITÁRIO	14		
H02	CUBA CERÂMICA	19		
H03	TORNEIRA	16		
H04	BACIA ACESSÍVEL	2		
H05	LAVATÓRIO ACESSÍVEL	2		
H06	CHUVEIRO	2		
H07	CUBA INOX	3		

Tabela de Portas - Área				
Cód.	Quant.	Dimensões	Área	Descrição
P3	9	90 cm x 210 cm	1.89 m²	PORTA DE ALUMÍNIO TIPO VENEZIANA
P4	18	80 cm x 180 cm	1.44 m²	PORTA DE MADEIRA COM UMA FOLHA DE ABRIR
P5	2	93 cm x 211 cm	1.96 m²	PORTA DE ALUMÍNIO ACESSIBILIDADE
P6	1	80 cm x 210 cm	1.68 m²	PORTA DE ALUMÍNIO TIPO VENEZIANA
P01	3	90 cm x 220 cm	1.98 m²	PORTÃO DE FERRO UMA FOLHA DE ABRIR
P02	1	120 cm x 210 cm	2.52 m²	PORTÃO DE FERRO TIPO VENEZIANA COM DUAS FOLHAS DE ABRIR

Tabela de Janelas - Área				
Cód.	Quant.	Dimensões	Área	Descrição
CX01	3	310 cm x 100 cm	3.10 m²	Caxilho em alumínio de correr com vidro - branco
CX02	17	140 cm x 50 cm	0.70 m²	Caxilho em alumínio maxim-ar com vidro - branco
CX03	2	90 cm x 50 cm	0.45 m²	Caxilho em alumínio maxim-ar com vidro - branco
CX04	2	140 cm x 100 cm	1.40 m²	Caxilho em alumínio de correr com vidro - branco

TABELA DE ACABAMENTOS				
PISO				
Nº/SÍMBOLO	DESCRIÇÃO			
[1]	REVESTIMENTO CERÂMICO ASSENTADO COM ARGAMASSA PRÉ-FABRICADA E REJUNTE EPOXI - COR A DEFINIR			
[2]	CONTRA PISO DESEMPENHADO EM CONCRETO			
[3]	CALÇADA EM CONCRETO ARMADO			
[4]	BLOCOS INTERTRAVADOS DE CONCRETO PRÉ-MOLDADO COM ESPESURA 6CM			
[5]	PAVIMENTAÇÃO ASFÁLTICA GRAMA			
[6]	GRAMA			

PAREDE				
Nº/SÍMBOLO	DESCRIÇÃO			
[1]	PAREDE COM FUNDO SELADOR ACRÍLICO E PINTURA LATEX ACRÍLICA [COR A DEFINIR] - BARRADO 1.5 M + PINTURA LATEX ACRÍLICA [COR A DEFINIR]			
[2]	PAREDE COM FUNDO SELADOR ACRÍLICO E PINTURA LATEX ACRÍLICA [COR A DEFINIR]			
[3]	REVESTIMENTO CERÂMICO PARA PAREDES INTERNAS COM PLACAS TIPO ESMALTADA DE DIMENSÕES 33x45 CM [COR A DEFINIR]			

FORRO/TETO				
Nº/SÍMBOLO	DESCRIÇÃO			
[1]	LAJE COM PINTURA ACRÍLICA - COR BRANCO FOSCO			
[2]	TELHA METÁLICA TERMOACÚSTICA [TIPO 'SANDUICHE'] COM PINTURA ELETROSTÁTICA NA COR BRANCO			

QUADRO DE ÁREAS		
Nº	DESCRIÇÃO/PAVIMENTO	ÁREA (m²)
1	ÁREA CONSTRUIDA TERREO	3.800,60 m²
2	ÁREA PLATAFORMA 1	2.238,60 m²
3	ÁREA PLATAFORMA 2	571,61 m²
4	ÁREA PLATAFORMA 3	1.215,80 m²
5	ÁREA VERDE	725,05 m²
6	ÁREA INTERTRAVADO	328,90 m²
7	ASFALTO	5.163,90 m²
6	ÁREA TOTAL CONSTRUIDA	3.800,60 m²
7	ÁREA TOTAL TERRENO	12.140,43 m²



RGSE PROJETOS E ENGENHARIA

PROJETOS E ENGENHARIA LTDA
Rua Rui, 101 - Jardim dos Comarcas, Barueri, São Paulo - SP.
CNPJ 08.880.694/0001-40 CREA 038.07-24

CLIENTE: PREFEITURA MUNICIPAL DE ITAQUAQUECETUBA

PROJETO: TERMINAL URBANO AVENIDA PRESIDENTE TANCREDO NEVES - S/N


ETAPA: PROJETO EXECUTIVO DE ARQUITETURA CORTES E PARTE 1 E PARTE 2

RESPONSÁVEL TÉCNICO: CREA: AR: DESENHO: ASS: CINTIA HARUM SICTO CINTIA HARUM SICTO


REVISÃO: 05 DATA: DEZEMBRO/2025 EMISSÃO INICIAL ARQ: PE-ITA-TERM-ARQ-CRT-16_53 REV05

ESCALA: 1:75 REVISÃO: 05

FOLHA: 16

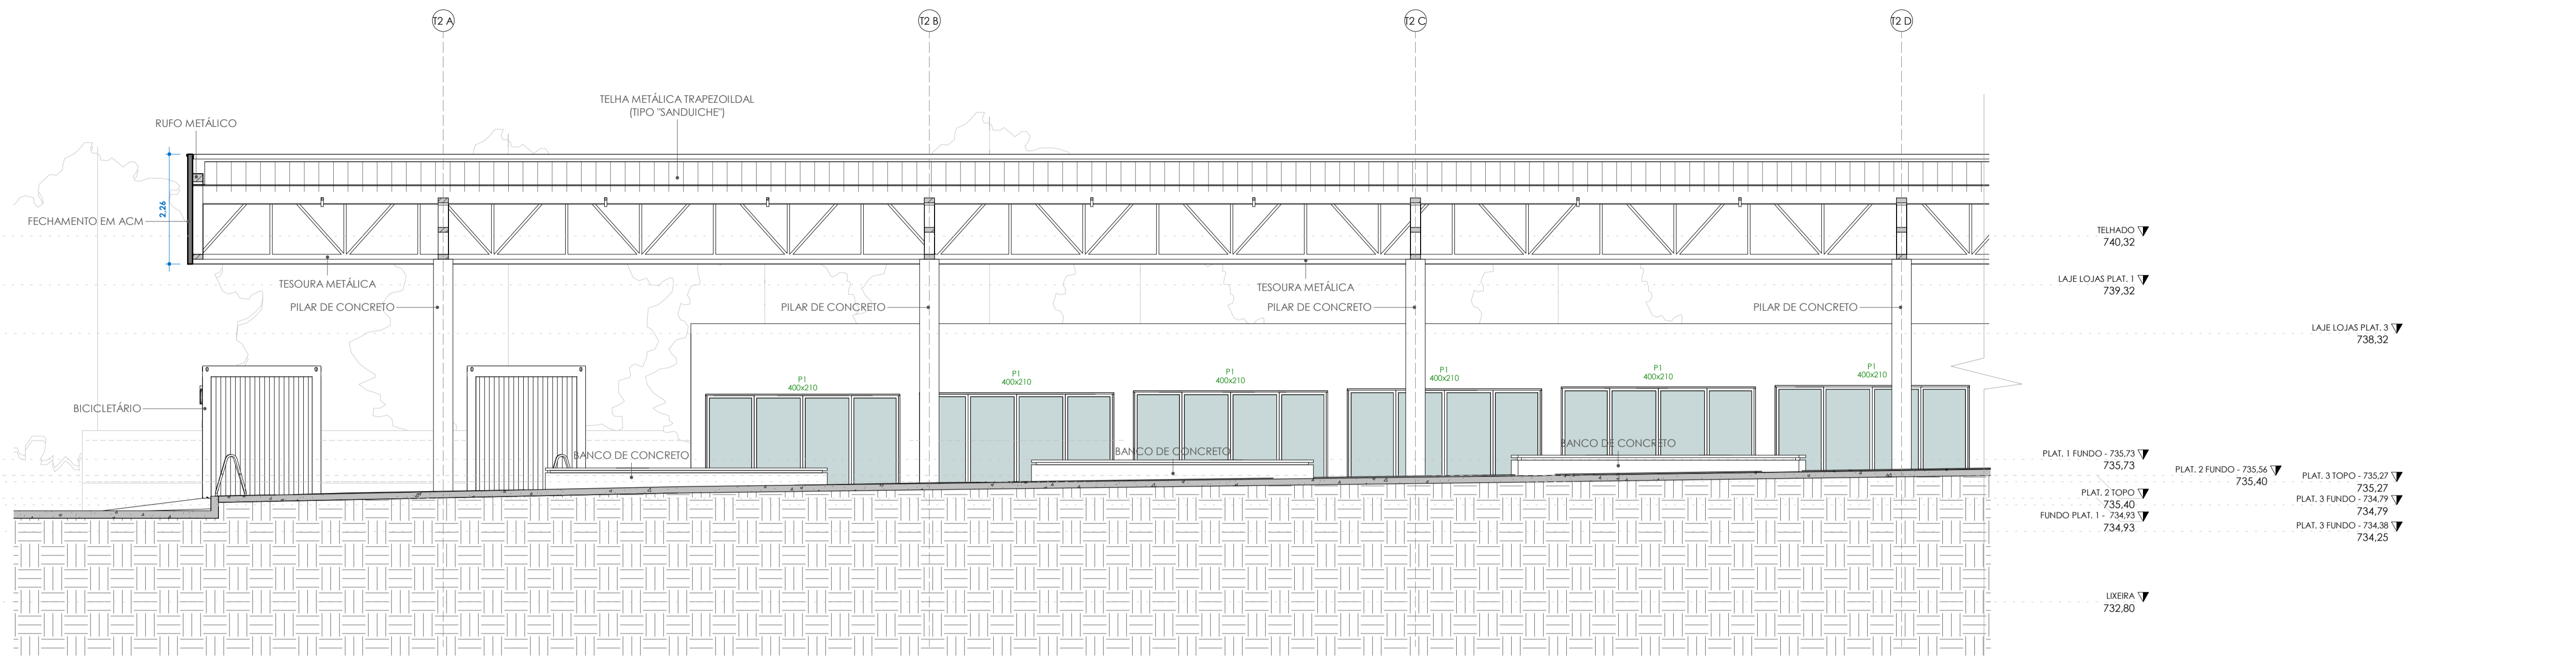

FF
ESCALA 1:75

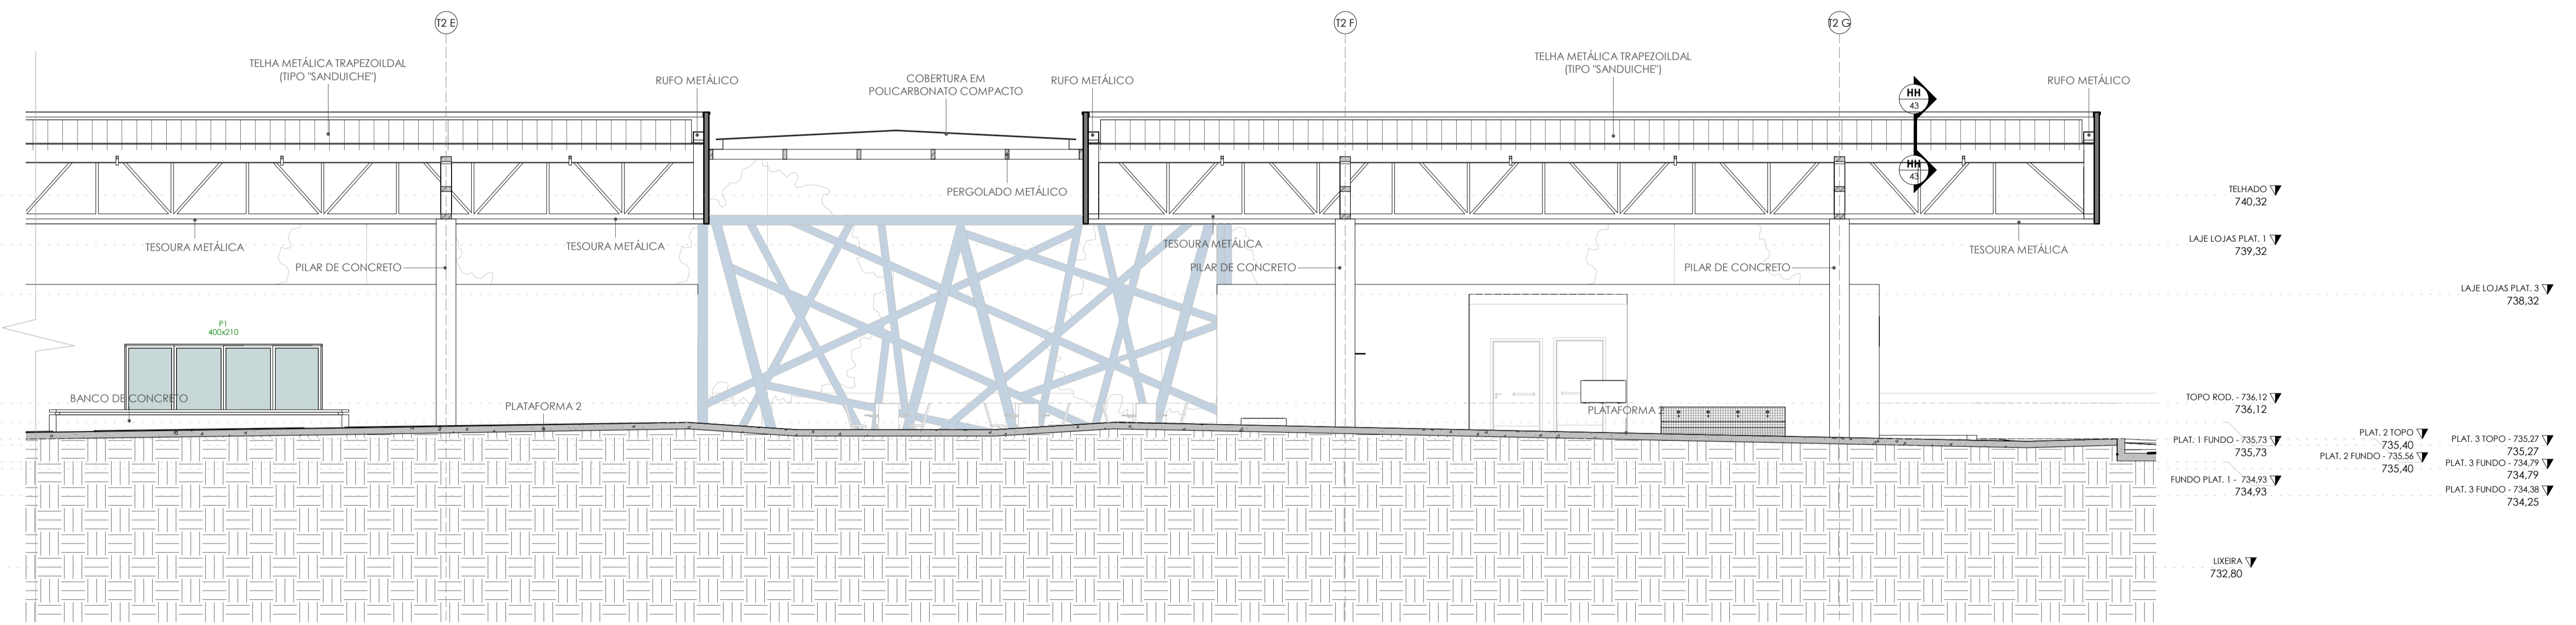

FF
ESCALA 1:75

TABELA AMBIENTE				
NOME	ÁREA	PISO	PAREDE	FORRO
ADM	26.82 m²	2	2	1
ALMOXARIFADO	11.34 m²	2	2	1
BICICLETÁRIO	191.16 m²	4	2	1
BOX 01	28.49 m²	2	2	1
BOX 02	35.33 m²	2	2	1
BOX 03	35.39 m²	2	2	1
BOX 04	35.69 m²	2	2	1
BOX 05	35.76 m²	2	2	1
BOX 06	35.69 m²	2	2	1
BOX 07	35.76 m²	2	2	1
BOX 08	35.33 m²	2	2	1
BOX 09	35.39 m²	2	2	1
BOX 10	17.64 m²	2	2	1
BOX 11	17.48 m²	2	2	1
BOX 12	17.64 m²	2	2	1
BOX 13	17.60 m²	2	2	1
BOX 14	17.64 m²	2	2	1
BOX 15	17.60 m²	2	2	1
BOX 16	31.92 m²	2	2	1
BOX 17	22.64 m²	2	2	1
BOX 18	22.64 m²	2	2	1

TABELA AMBIENTE				
NOME	ÁREA	PISO	PAREDE	FORRO
CABINE PRIMÁRIA	11.84 m²	2	2	1
CIRCULAÇÃO	334.55 m²	3	2	-
CIRCULAÇÃO PLATAFORMA 1	763.69 m²	3	1	2
BOX 01	28.49 m²	2	2	1
CIRCULAÇÃO PLATAFORMA 3	372.06 m²	3	1	2
CIRCULAÇÃO SERVIÇOS	134.37 m²	3	1	2
COFA	17.60 m²	1	3	1
ELEVADOR CPTM	3.82 m²	-	-	-
ESTACIONAMENTO ÔNIBUS	482.19 m²	5	1	-
GUARITA	11.82 m²	5	1	-
GUARITA 1	19.21 m²	2	2	1
GUARITA 2	11.82 m²	2	2	1
INTEGRAÇÃO CPTM	725.13 m²	3	2	-
LIXEIRA	14.91 m²	1	3	1
LIXEIRA	14.91 m²	1	3	1
PLATAFORMA 2	569.36 m²	3	1	2
PNE FEM.	3.30 m²	1	3	1
PNE MASC.	3.30 m²	1	3	1
PRACA ALIMENTAÇÃO	92.92 m²	3	1	2
PRACA PLATAFORMA 1	240.46 m²	4	2	-
RESERVATÓRIO	25.34 m²	2	2	-
VEST. FUNC. FEMININO	36.08 m²	1	3	1

TABELA AMBIENTE				
NOME	ÁREA	PISO	PAREDE	FORRO
VEST. FUNC. MASC.	36.08 m²	1	3	1
WC FEM.	19.70 m²	1	3	1
WC MASC.	19.70 m²	1	3	1
ÁREA VERDE 1	76.53 m²	6	2	-
ÁREA VERDE 2	42.44 m²	6	2	-
ÁREA VERDE 3	2.82 m²	6	2	-
ÁREA VERDE 4	347.65 m²	6	2	-
ÁREA VERDE 5	18.74 m²	6	2	-
ÁREA VERDE 6	31.64 m²	6	2	-
ÁREA VERDE 7	58.27 m²	6	2	-
ÁREA VERDE 8	27.02 m²	6	2	-
ÁREA VERDE 9	219.69 m²	6	2	-

TABELA PEÇAS HIDROSSONITÁRIAS				
COD.	DESCRIÇÃO	QUANT.		
H01	VASO SANITÁRIO	14		
H02	CUBA CERÂMICA	19		
H03	TORNEIRA	16		
H04	BACIA ACESSÍVEL	2		
H05	LAVATÓRIO ACESSÍVEL	2		
H06	CHUVEIRO	2		
H07	CUBA INOX	3		

Tabela de Portas - Área				
Cód.	Quant.	Dimensões	Área	Descrição
P3	9	90 cm x 210 cm	1.89 m²	PORTA DE ALUMÍNIO TIPO VENEZIANA
P4	18	80 cm x 180 cm	1.44 m²	PORTA DE MADEIRA COM UMA FOLHA DE ABRIR
P5	2	93 cm x 211 cm	1.96 m²	PORTA DE ALUMÍNIO ACESSIBILIDADE
P6	1	80 cm x 210 cm	1.68 m²	PORTA DE ALUMÍNIO TIPO VENEZIANA
P01	3	90 cm x 220 cm	1.98 m²	PORTÃO DE FERRO UMA FOLHA DE ABRIR
P02	1	120 cm x 210 cm	2.52 m²	PORTÃO DE FERRO TIPO VENEZIANA COM DUAS FOLHAS DE ABRIR

Tabela de Janelas - Área				
Cód.	Quant.	Dimensões	Área	Descrição
CX01	3	310 cm x 100 cm	3.10 m²	Caxilho em alumínio de correr com vidro - branco
CX02	17	140 cm x 50 cm	0.70 m²	Caxilho em alumínio maxim-ar com vidro - branco
CX03	2	90 cm x 50 cm	0.45 m²	Caxilho em alumínio maxim-ar com vidro - branco
CX04	2	140 cm x 100 cm	1.40 m²	Caxilho em alumínio de correr com vidro - branco

TABELA DE ACABAMENTOS				
PISO				
Nº/SÍMBOLO	DESCRIÇÃO			
[1]	REVESTIMENTO CERÂMICO ASSENTADO COM ARGAMASSA PRÉ-FABRICADA E REJUNTE EPOXI - COR A DEFINIR			
[2]	CONTRA PISO DESEMPENHADO EM CONCRETO			
[3]	CALÇADA EM CONCRETO ARMADO			
[4]	BLOCOS INTERTRAVADOS DE CONCRETO PRÉ-MOLDADO COM ESPESURA 6CM			
[5]	PAVIMENTAÇÃO ASFÁLTICA			
[6]	GRAMA			

PAREDE				
Nº/SÍMBOLO	DESCRIÇÃO			
[1]	PAREDE COM FUNDO SELADOR ACRÍLICO E PINTURA LATEX ACRÍLICA [COR A DEFINIR] - BARRADO 1.5 M + PINTURA LATEX ACRÍLICA [COR A DEFINIR]			
[2]	PAREDE COM FUNDO SELADOR ACRÍLICO E PINTURA LATEX ACRÍLICA [COR A DEFINIR]			
[3]	REVESTIMENTO CERÂMICO PARA PAREDES INTERNAS COM PLACAS TIPO ESMALTADA DE DIMENSÕES 33X45 CM [COR A DEFINIR]			

FORRO/TETO				
Nº/SÍMBOLO	DESCRIÇÃO			
[1]	LAJE COM PINTURA ACRÍLICA - COR BRANCO FOSCO			
[2]	TELHA METÁLICA TRAPEZOIDAL TIPO "SANDUICHE" COM PINTURA ELETROSTÁTICA NA COR BRANCO			

QUADRO DE ÁREAS		
Nº	DESCRIÇÃO/PAVIMENTO	ÁREA (m²)
1	ÁREA CONSTRUIDA TERREO	3.800,60 m²
2	ÁREA PLATAFORMA 1	2.238,60 m²
3	ÁREA PLATAFORMA 2	571,61 m²
4	ÁREA PLATAFORMA 3	1.215,80 m²
5	ÁREA VERDE	725,05 m²
6	ÁREA INTERTRAVADO	328,90 m²
7	ASFALTO	5.163,90 m²
8	ÁREA TOTAL CONSTRUIDA	3.800,60 m²
9	ÁREA TOTAL TERRENO	12.140,43 m²



RGSE PROJETOS E ENGENHARIA

PROJETOS E ENGENHARIA LTDA
Rua Rui, 101 - Jardim dos Comarcos, Barueri, São Paulo - SP.
CNPJ 08.880.694/0001-40 CREA 038.07/24

CLIENTE: PREFEITURA MUNICIPAL DE ITAQUAQUECETUBA

PROJETO: TERMINAL URBANO AVENIDA PRESIDENTE TANCREDO NEVES - S/N

ETAPA: PROJETO EXECUTIVO DE ARQUITETURA CORTIE FF PARTE 1 E PARTE 2

RESPONSÁVEL TÉCNICO: CINTIA HARUM SCIFÓ 19391281873

CREA: 5061006491

ART: 28027230231938622


DESENHO: DOUGLAS BUENO

ASS: CINTIA HARUM SCIFÓ 19391281873


ESCALA: 1:75

REVISÃO: 05

FOLHA: 17

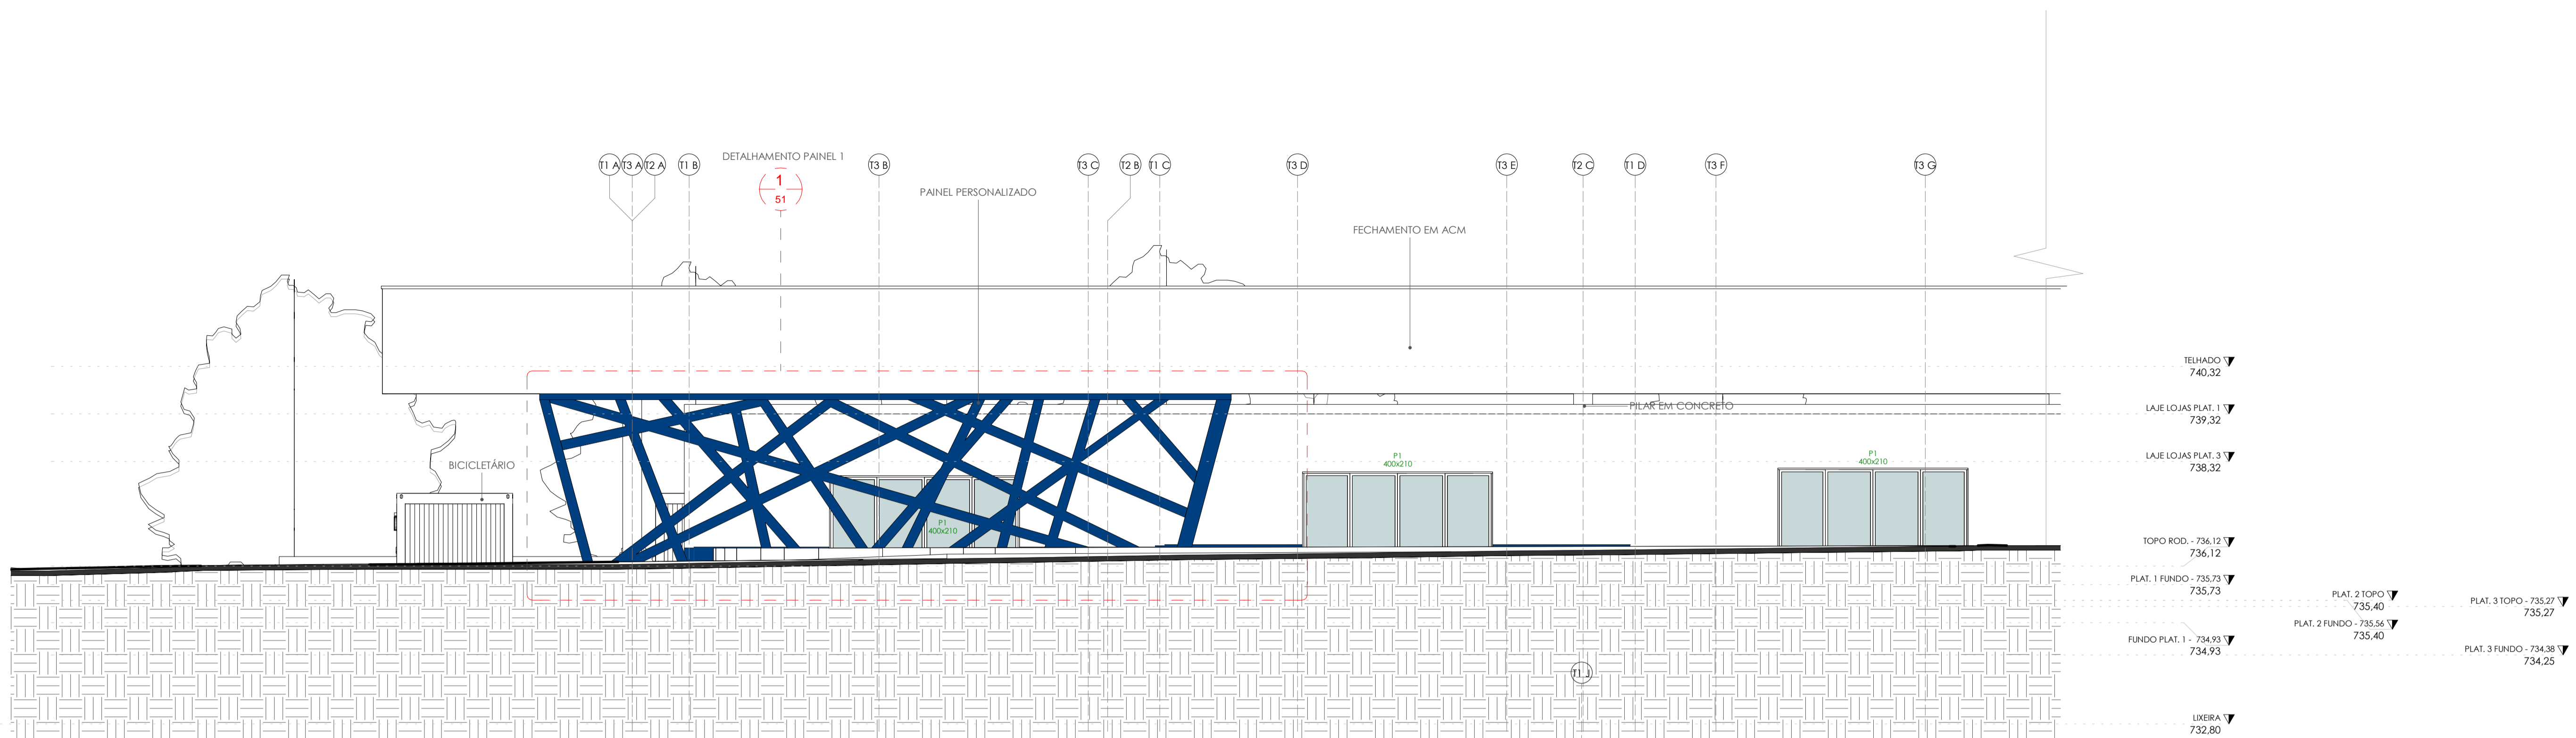

ELEVAÇÃO 1 - PARTE 1
ESC:1 : 75

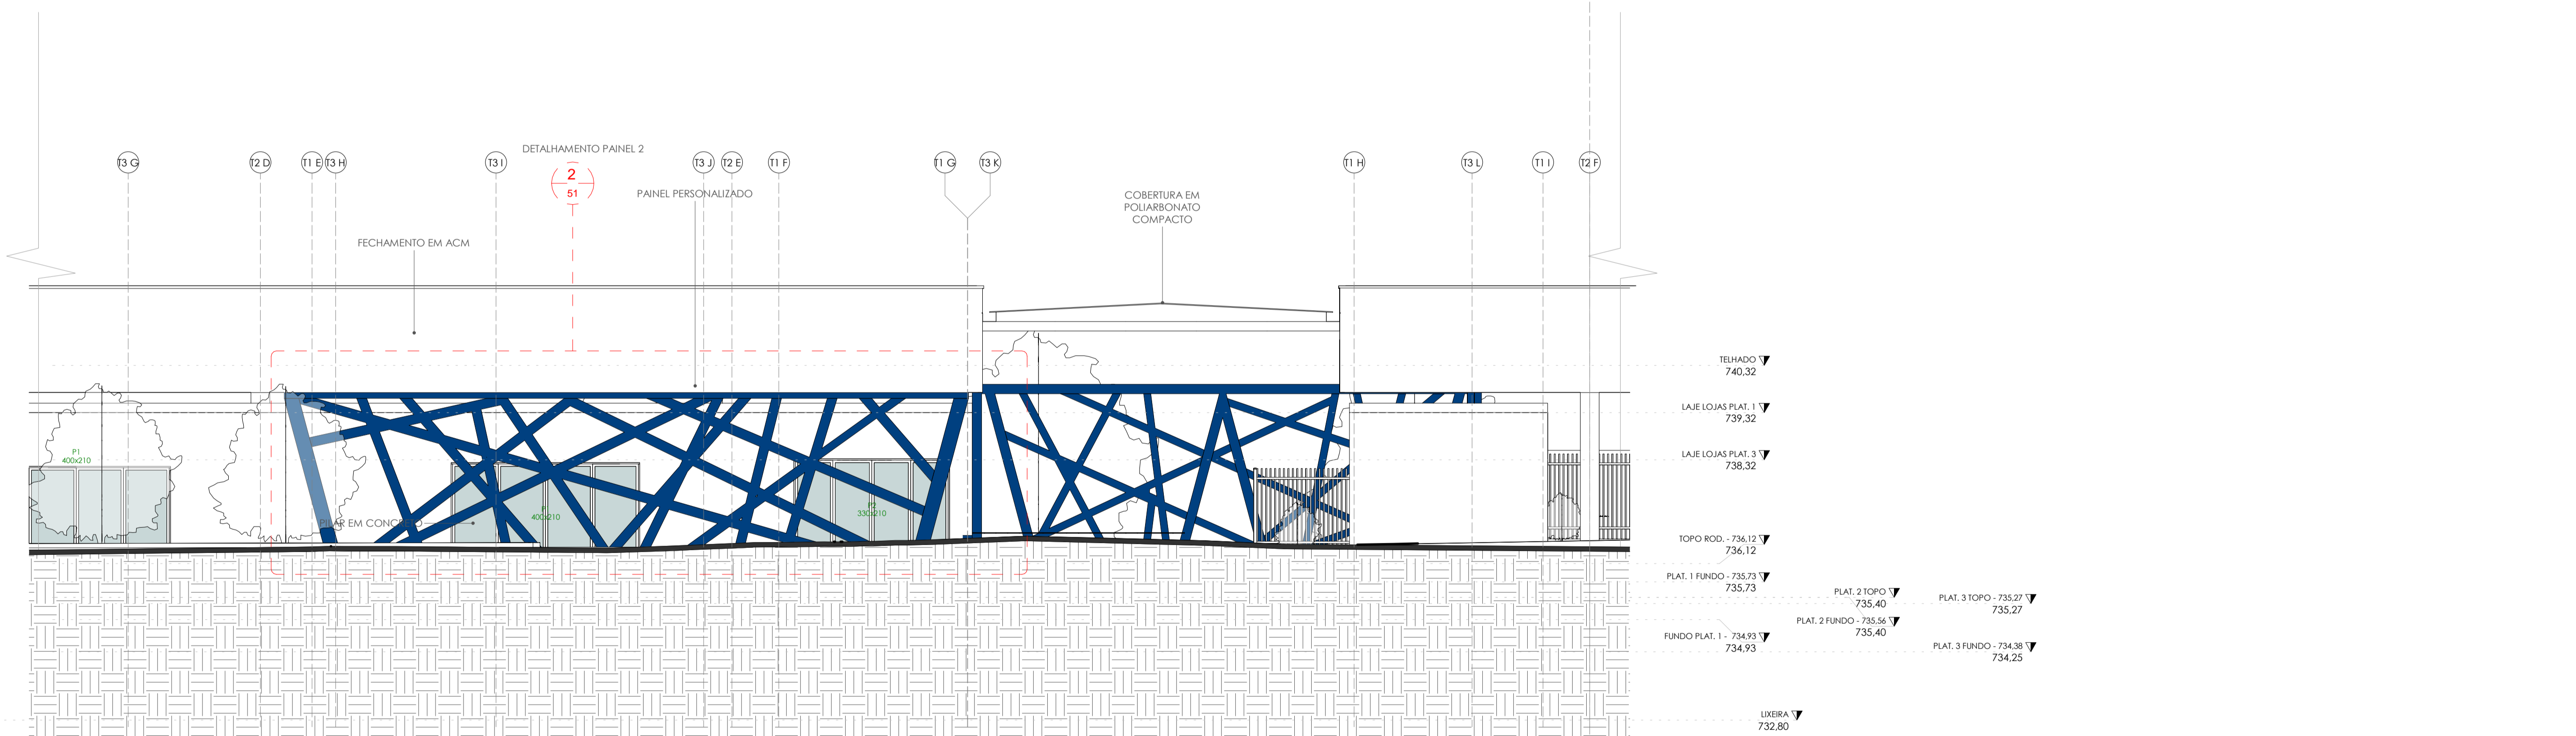

ELEVAÇÃO 1 - PARTE 2
ESC:1 : 75

TABELA AMBIENTE				
NOME	ÁREA	PISO	PARDE	FORRO
ADM	26.82 m²	2	2	1
ALMOXARIFADO	11.34 m²	2	2	1
BICICLETÁRIO	191.16 m²	4	2	1
BOX 01	28.49 m²	2	2	1
BOX 02	35.33 m²	2	2	1
BOX 03	35.39 m²	2	2	1
BOX 04	35.69 m²	2	2	1
BOX 05	35.76 m²	2	2	1
BOX 06	35.69 m²	2	2	1
BOX 07	35.76 m²	2	2	1
BOX 08	35.33 m²	2	2	1
BOX 09	35.39 m²	2	2	1
BOX 10	17.64 m²	2	2	1
BOX 11	17.48 m²	2	2	1
BOX 12	17.64 m²	2	2	1
BOX 13	17.60 m²	2	2	1
BOX 14	17.64 m²	2	2	1
BOX 15	17.60 m²	2	2	1
BOX 16	31.92 m²	2	2	1
BOX 17	22.64 m²	2	2	1
BOX 18	22.64 m²	2	2	1

TABELA AMBIENTE				
NOME	ÁREA	PISO	PARDE	FORRO
CABINE PRIMÁRIA	11.84 m²	2	2	1
CIRCULAÇÃO	334.55 m²	3	2	-
CIRCULAÇÃO PLATAFORMA 1	763.69 m²	3	1	2
CIRCULAÇÃO PLATAFORMA 3	572.04 m²	3	1	2
CIRCULAÇÃO SERVIÇOS	134.37 m²	3	1	2
COPIA	17.60 m²	1	3	1
ELEVADOR CPTM	3.82 m²	-	-	-
ESTACIONAMENTO ÔNIBUS	482.19 m²	5	1	-
GUARITA	11.82 m²	5	1	-
GUARITA 1	19.21 m²	2	2	1
GUARITA 2	11.82 m²	2	2	1
INTEGRAÇÃO CPTM	725.13 m²	3	2	-
LIXEIRA	14.91 m²	1	3	1
LIXEIRA	14.91 m²	1	3	1
PLATAFORMA 2	569.36 m²	3	1	2
PNE FEM.	3.30 m²	1	3	1
PNE MASC.	3.30 m²	1	3	1
PRACA ALIMENTAÇÃO	92.92 m²	3	1	2
PRACA PLATAFORMA 1	240.46 m²	4	2	-
RESERVATÓRIO	25.34 m²	2	2	-
VEST. FUNC. FEMININO	36.08 m²	1	3	1

TABELA AMBIENTE				
NOME	ÁREA	PISO	PARDE	FORRO
VEST. FUNC. MASC.	36.08 m²	1	3	1
WC FEM.	19.70 m²	1	3	1
WC MASC.	19.70 m²	1	3	1
ÁREA VERDE 1	76.53 m²	6	2	-
ÁREA VERDE 2	42.44 m²	6	2	-
ÁREA VERDE 3	2.82 m²	6	2	-
ÁREA VERDE 4	347.65 m²	6	2	-
ÁREA VERDE 5	18.74 m²	6	2	-
ÁREA VERDE 6	31.64 m²	6	2	-
ÁREA VERDE 7	58.27 m²	6	2	-
ÁREA VERDE 8	27.02 m²	6	2	-
ÁREA VERDE 9	219.69 m²	6	2	-

TABELA PEÇAS HIDROSSANITÁRIAS				
CÓD.	DESCRIÇÃO	QUANT.		
H01	VASO SANITÁRIO	14		
H02	CUBA CERÂMICA	19		
H03	TORNEIRA	16		
H04	BACIA ACESSÍVEL	2		
H05	LAVATÓRIO ACESSÍVEL	2		
H06	CHUVEIRO	2		
H07	CUBA INOX	3		

Tabela de Portas - Área					
Cód.	Quant.	Largura	Altura	Área	Descrição
P3	9	90 cm	210 cm	1.89 m²	PORTA DE ALUMÍNIO TIPO VENEZIANA
P4	18	80 cm	180 cm	1.44 m²	PORTA DE MADEIRA COM UMA FOLHA DE ABRIR
P5	2	93 cm	211 cm	1.96 m²	PORTA DE ALUMÍNIO ACESSIBILIDADE
P6	1	80 cm	210 cm	1.68 m²	PORTA DE ALUMÍNIO TIPO VENEZIANA
Po1	3	90 cm	220 cm	1.98 m²	PORTÃO DE FERRO UMA FOLHA DE ABRIR
Po2	1	120 cm	210 cm	2.52 m²	PORTÃO DE FERRO TIPO VENEZIANA COM DUAS FOLHAS DE ABRIR

Tabela de Janelas - Área					
Cód.	Quant.	Largura	Altura	Área	Descrição
CX01	3	310 cm	100 cm	3.10 m²	Caxilho em alumínio de correr com vidro - branco
CX02	17	140 cm	50 cm	3.70 m²	Caxilho em alumínio maxim-ar com vidro - branco
CX03	2	90 cm	50 cm	0.45 m²	Caxilho em alumínio maxim-ar com vidro - branco
CX04	2	140 cm	100 cm	1.40 m²	Caxilho em alumínio de correr com vidro - branco

TABELA DE ACABAMENTOS				
Nº/SÍMBOLO	DESCRIÇÃO			
PISO				
[1]	REVESTIMENTO CERÂMICO ASSENTADO COM ARGAMASSA PRÉ-FABRICADA E REJANTE EPOXI - COR A DEFINIR			
[2]	CONTRA PISO DESEMPENHADO EM CONCRETO			
[3]	CAÇADA EM CONCRETO ARMADO			
[4]	BLOCOS INTERTRAVADOS DE CONCRETO PRÉ-MOLDADO COM ESPESURA 6CM			
[5]	PAVIMENTAÇÃO ASFÁLTICA			
[6]	GRAMA			
PARDE				
[A]	PARDE COM FUNDO SELADOR ACRÍLICO E PINTURA LATEX ACRÍLICA (COR A DEFINIR) - BARRADO 1.5 M + PINTURA LATEX ACRÍLICA (COR A DEFINIR)			
[B]	PARDE COM FUNDO SELADOR ACRÍLICO E PINTURA LATEX ACRÍLICA (COR A DEFINIR)			
[C]	REVESTIMENTO CERÂMICO PARA PAREDES INTERNAS COM PLACAS TIPO ESMALTADA DE DIMENSÕES 33x45 CM (COR A DEFINIR)			
FORRO/TETO				
[D]	LAJE COM PINTURA ACRÍLICA - COR BRANCO FOSCO			
[E]	TELHA METÁLICA TERMOCÚSTICA (TIPO 'SANDUICHE') COM PINTURA ELETROSTÁTICA NA COR BRANCO			

QUADRO DE ÁREAS		
Nº	DESCRIÇÃO/PAVIMENTO	ÁREA (m²)
1	ÁREA CONSTRUIDA FERREO	3.800,60 m²
2	ÁREA PLATAFORMA 1	2.236,60 m²
3	ÁREA PLATAFORMA 2	571,61 m²
4	ÁREA PLATAFORMA 3	1.215,80 m²
5	ÁREA VERDE	725,05 m²
6	ÁREA INTERTRAVADO	328,90 m²
7	ASFALTO	5.163,90 m²
6	ÁREA TOTAL CONSTRUIDA	3.800,60 m²
7	ÁREA TOTAL TERRENO	12.140,43 m²





PROJETOS E ENGENHARIA LTDA
Rua Rui, 101 - Jardim dos Comargos, Barueri, São Paulo - SP.
CNPJ 08.880.694/0001-40 CREA 038/07-24

CLIENTE: PREFEITURA MUNICIPAL DE ITAQUAQUECETUBA

PROJETO: TERMINAL URBANO AVENIDA PRESIDENTE TANCREDO NEVES - S/N

ETAPA: PROJETO EXECUTIVO DE ARQUITETURA ELEVACÃO 1 PARTE 1 E PARTE 2

RESPONSÁVEL TÉCNICO: CINTIA HARUM SICHIO CREA 506106491

DESENHO: DOUGLAS BUENO

ARQ: PE-ITA-TERM-ARQ-ELE-18_53 REV05

EMISSÃO INICIAL

DATA: DEZEMBRO/2025


REVISÃO: 05

FOLHA: **18**


ESCALA: 1:75

REVISÃO: 05

VERIFICAR PROJETO CPTM

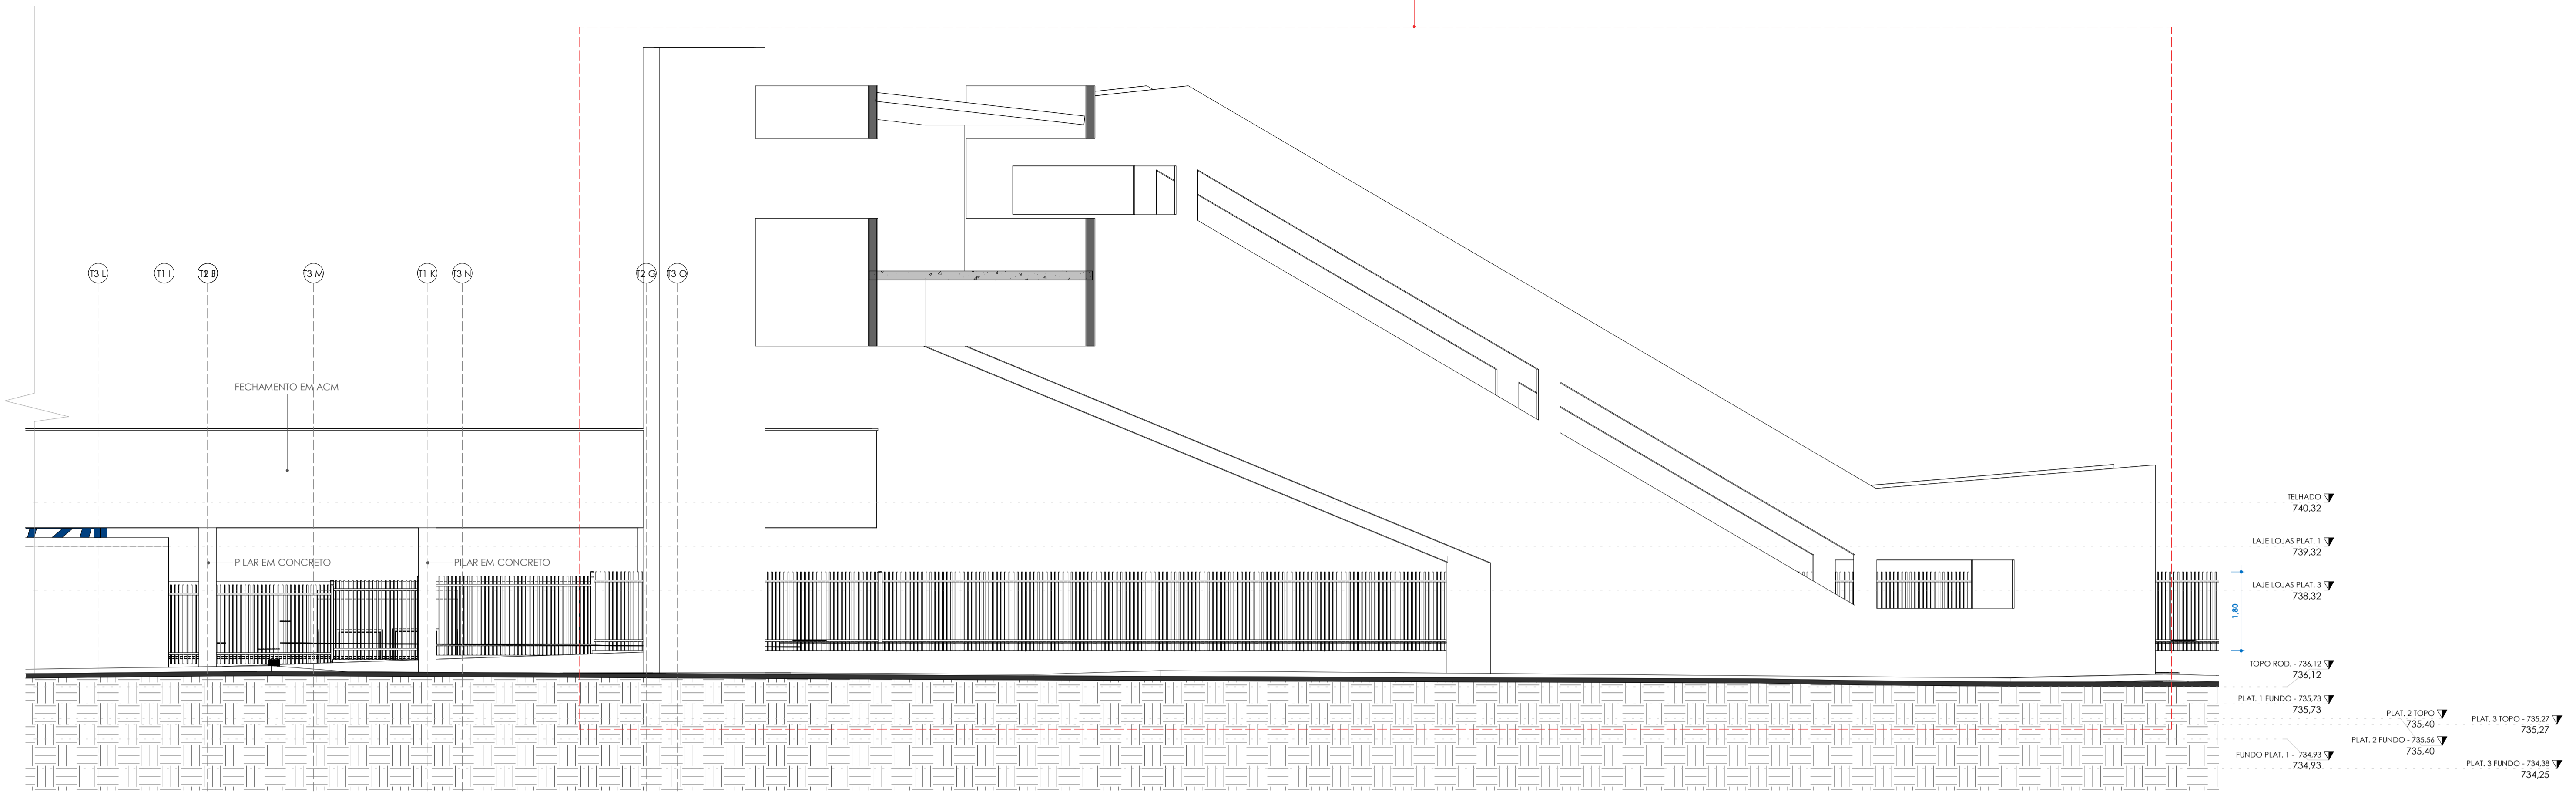

ELEVAÇÃO 1 - PARTE 2
ESC:1 : 75

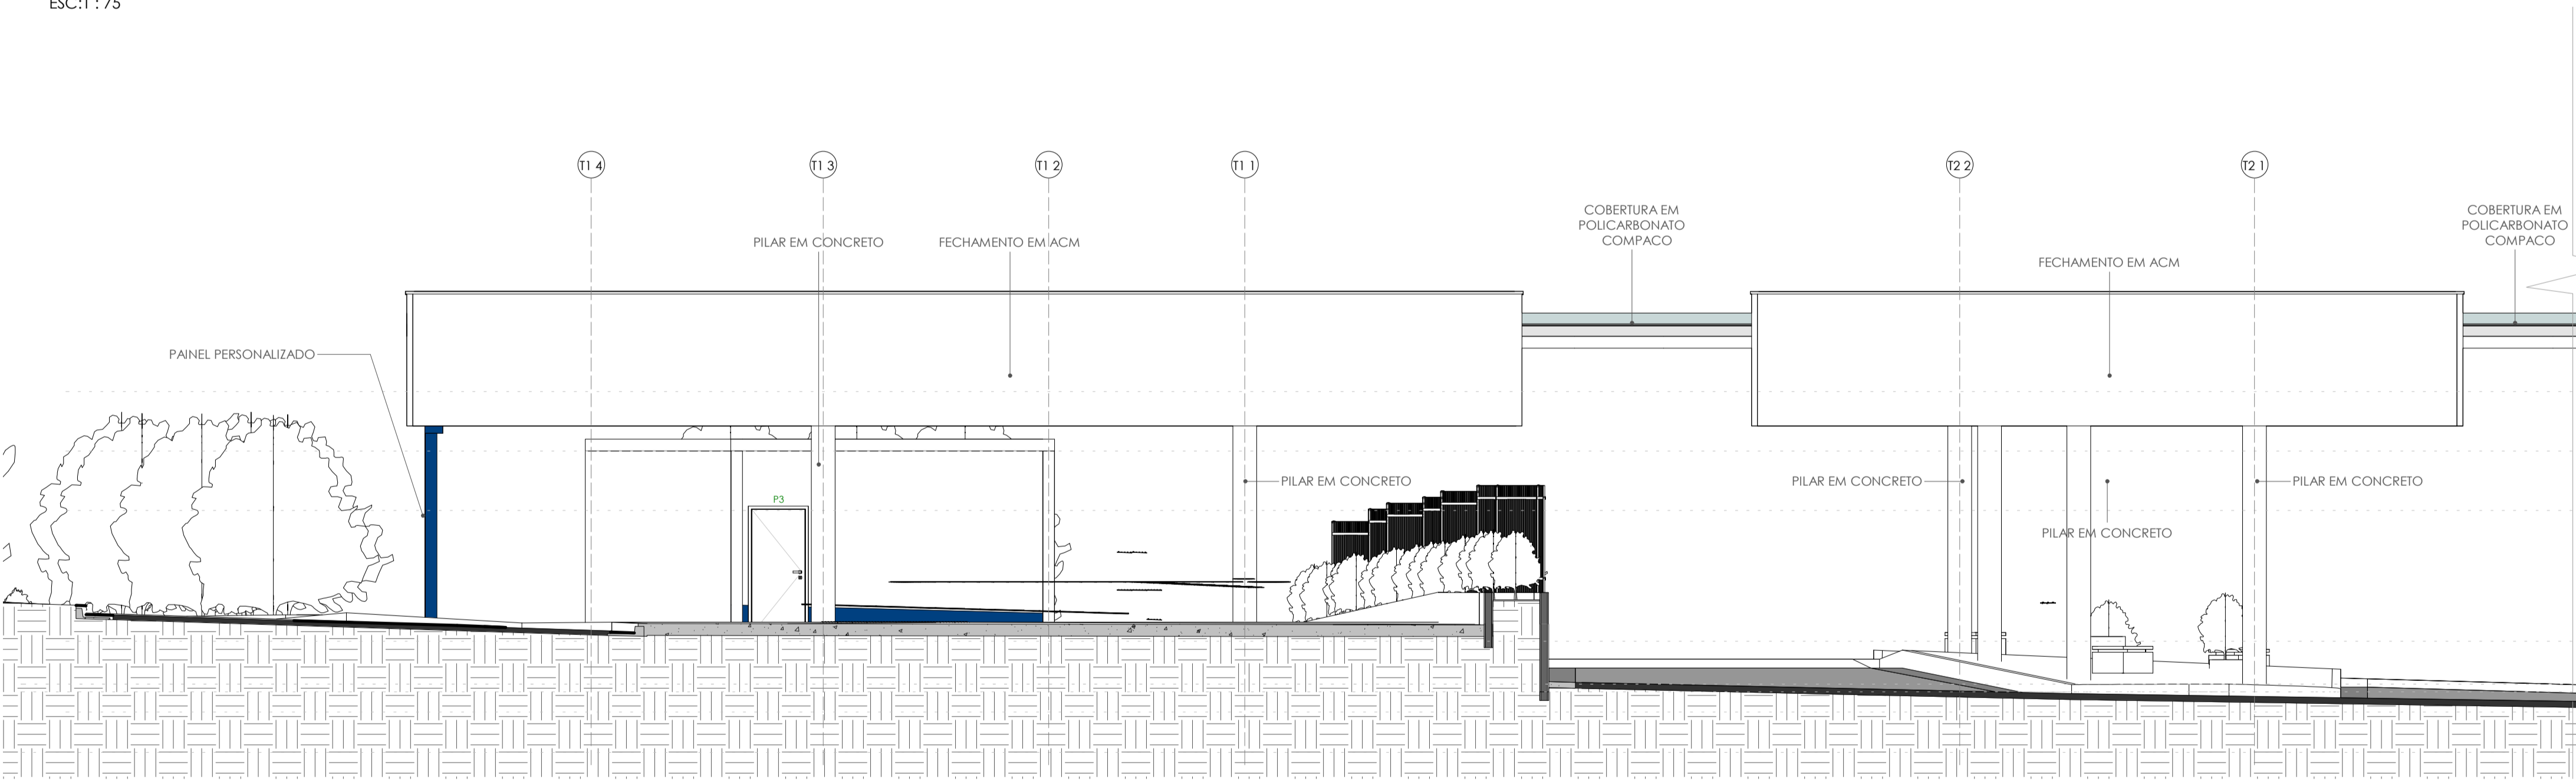

ELEVAÇÃO 2 - PARTE 1
ESC:1 : 75

TABELA AMBIENTE				
NOME	ÁREA	PISO	PAREDE	FORRO
ADM	26.82 m²	2	2	1
ALMOXARIFADO	11.34 m²	2	2	1
BICICLETÁRIO	191.16 m²	4	2	1
BOX 01	28.49 m²	2	2	1
BOX 02	35.33 m²	2	2	1
BOX 03	35.39 m²	2	2	1
BOX 04	35.69 m²	2	2	1
BOX 05	35.76 m²	2	2	1
BOX 06	35.69 m²	2	2	1
BOX 07	35.76 m²	2	2	1
BOX 08	35.33 m²	2	2	1
BOX 09	35.39 m²	2	2	1
BOX 10	17.64 m²	2	2	1
BOX 11	17.48 m²	2	2	1
BOX 12	17.44 m²	2	2	1
BOX 13	17.60 m²	2	2	1
BOX 14	17.64 m²	2	2	1
BOX 15	17.60 m²	2	2	1
BOX 16	31.92 m²	2	2	1
BOX 17	22.64 m²	2	2	1
BOX 18	22.64 m²	2	2	1

TABELA AMBIENTE				
NOME	ÁREA	PISO	PAREDE	FORRO
CABINE PRIMÁRIA	11.84 m²	2	2	1
CIRCULAÇÃO	334.55 m²	3	2	-
CIRCULAÇÃO PLATAFORMA 1	763.69 m²	3	1	2
BOX 01	28.49 m²	2	2	1
BOX 02	35.33 m²	2	2	1
BOX 03	35.39 m²	2	2	1
BOX 04	35.69 m²	2	2	1
BOX 05	35.76 m²	2	2	1
BOX 06	35.69 m²	2	2	1
BOX 07	35.76 m²	2	2	1
BOX 08	35.33 m²	2	2	1
BOX 09	35.39 m²	2	2	1
BOX 10	17.64 m²	2	2	1
BOX 11	17.48 m²	2	2	1
BOX 12	17.44 m²	2	2	1
BOX 13	17.60 m²	2	2	1
BOX 14	17.64 m²	2	2	1
BOX 15	17.60 m²	2	2	1
BOX 16	31.92 m²	2	2	1
BOX 17	22.64 m²	2	2	1
BOX 18	22.64 m²	2	2	1

TABELA AMBIENTE				
NOME	ÁREA	PISO	PAREDE	FORRO
VEST. FUNC. MASC.	36.08 m²	1	3	1
WC FEM.	19.70 m²	1	3	1
WC MASC.	19.70 m²	1	3	1
ÁREA VERDE 1	76.53 m²	6	2	-
ÁREA VERDE 2	42.44 m²	6	2	-
ÁREA VERDE 3	2.82 m²	6	2	-
ÁREA VERDE 4	347.65 m²	6	2	-
ÁREA VERDE 5	18.74 m²	6	2	-
ÁREA VERDE 6	31.64 m²	6	2	-
ÁREA VERDE 7	58.27 m²	6	2	-
ÁREA VERDE 8	27.02 m²	6	2	-
ÁREA VERDE 9	219.69 m²	6	2	-

TABELA PEÇAS HIDROSSANITÁRIAS				
COD.	QUANT.	DESCRIÇÃO	ÁREA	QUANT.
H01	14	VASO SANITÁRIO		
H02	19	CUBA CERÂMICA		
H03	12	TORNEIRA		
H04	2	BACIA ACESSÍVEL		
H05	2	LAVATÓRIO ACESSÍVEL		
H06	2	CHUVEIRO		
H07	3	CUBA INOX		

Tabela de Portas - Área					
Cód.	Quant.	Largura	Altura	Área	Descrição
P3	9	90 cm	210 cm	1.89 m²	PORTA DE ALUMÍNIO TIPO VENEZIANA
P4	18	80 cm	180 cm	1.44 m²	PORTA DE MADEIRA COM UMA FOLHA DE ABRIR
P5	2	93 cm	211 cm	1.96 m²	PORTA DE ALUMÍNIO ACESSIBILIDADE
P6	1	80 cm	210 cm	1.68 m²	PORTA DE ALUMÍNIO TIPO VENEZIANA
P01	3	90 cm	220 cm	1.98 m²	PORTÃO DE FERRO UMA FOLHA DE ABRIR
P02	1	120 cm	210 cm	2.52 m²	PORTÃO DE FERRO TIPO VENEZIANA COM DUAS FOLHAS DE ABRIR

Tabela de Janelas - Área					
Cód.	Quant.	Largura	Altura	Área	Descrição
CX01	3	310 cm	100 cm	3.10 m²	Caixilho em alumínio de correr com vidro - branco
CX02	17	140 cm	50 cm	0.70 m²	Caixilho em alumínio maxim-ar com vidro - branco
CX03	2	90 cm	50 cm	0.45 m²	Caixilho em alumínio maxim-ar com vidro - branco
CX04	2	140 cm	100 cm	1.40 m²	Caixilho em alumínio de correr com vidro - branco

TABELA DE ACABAMENTOS				
Nº/SÍMBOLO	DESCRIÇÃO	DESCRIÇÃO	REVISÃO	DATA
[1]	PISO	REVESTIMENTO CERÂMICO ASSENTADO COM ARGAMASSA PRÉ-FABRICADA E REJANTE EPOXI - COR A DEFINIR	05	DEZEMBRO/2025
[2]	PAREDE	CONTRA PISO DESMOLDADO EM CONCRETO		
[3]	PAREDE	CALÇADA EM CONCRETO ARMADO		
[4]	PAREDE	BLOCOS INTERTRAVADOS DE CONCRETO PRÉ-MOLDADO COM ESPESURA 6CM		
[5]	PAREDE	PAVIMENTAÇÃO ASFÁLTICA		
[6]	PAREDE	GRAMA		
[7]	FORRO/TETO	LAJE COM PINTURA ACRÍLICA - COR BRANCO FOSCO		
[8]	FORRO/TETO	TELHA METÁLICA TERMOACÚSTICA (TIPO "SANDUÍCHET") COM PINTURA ELETROSTÁTICA NA COR BRANCO		

QUADRO DE ÁREAS		
Nº	DESCRIÇÃO/PAVIMENTO	ÁREA (m²)
1	ÁREA CONSTRUÍDA TERRENO	3.800,60 m²
2	ÁREA PLATAFORMA 1	2.238,60 m²
3	ÁREA PLATAFORMA 2	571,61 m²
4	ÁREA PLATAFORMA 3	1.215,80 m²
5	ÁREA VERDE	725,05 m²
6	ÁREA INTERTRAVADO	328,90 m²
7	ASFALTO	5.163,90 m²
8	ÁREA TOTAL CONSTRUÍDA	3.800,60 m²
9	ÁREA TOTAL TERRENO	12.140,43 m²



RGSE PROJETOS E ENGENHARIA

PROJETOS E ENGENHARIA LTDA
R. Rui, 101 - Jardim dos Comarcos, Barueri, São Paulo - SP.
CNPJ 08.880.694/0001-40 CREA 038.07/24

CLIENTE: PREFEITURA MUNICIPAL DE ITAQUAQUECETUBA

PROJETO: TERMINAL URBANO AVENIDA PRESIDENTE TANCREDO NEVES - S/N

ETAPA: PROJETO EXECUTIVO DE ARQUITETURA ELEVACÃO 1 PARTE 3 E ELEVACÃO 2 PARTE 1

RESPONSÁVEL TÉCNICO: CINTIA HARUM SICTO CREA 5061006491

ARQ: 2802720231938622


DESENHO: DOUGLAS BUENO

ASS: CINTIA HARUM SICTO CREA 5061006491


ESCALA: 1:75

REVISÃO: 05

FOLHA: 19

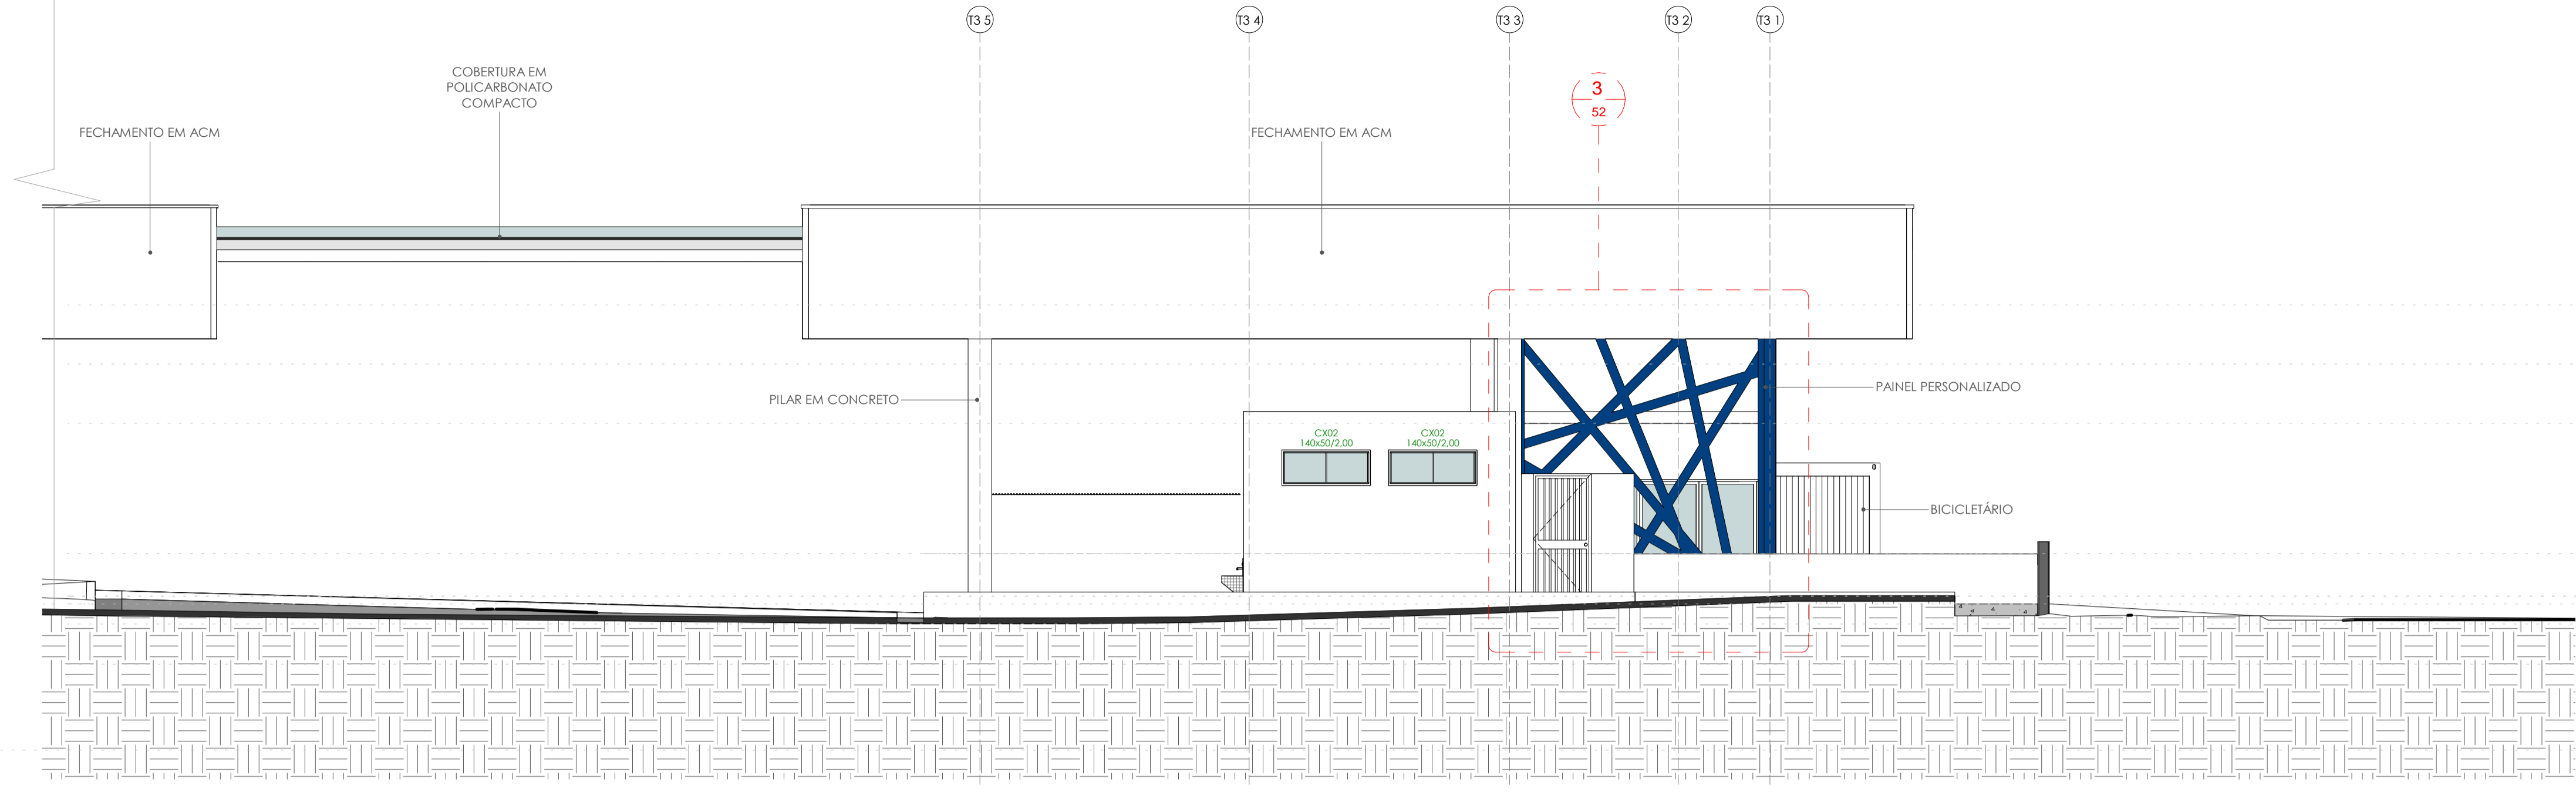

ELEVAÇÃO 2 - PARTE 2
ESC.: 1 : 75

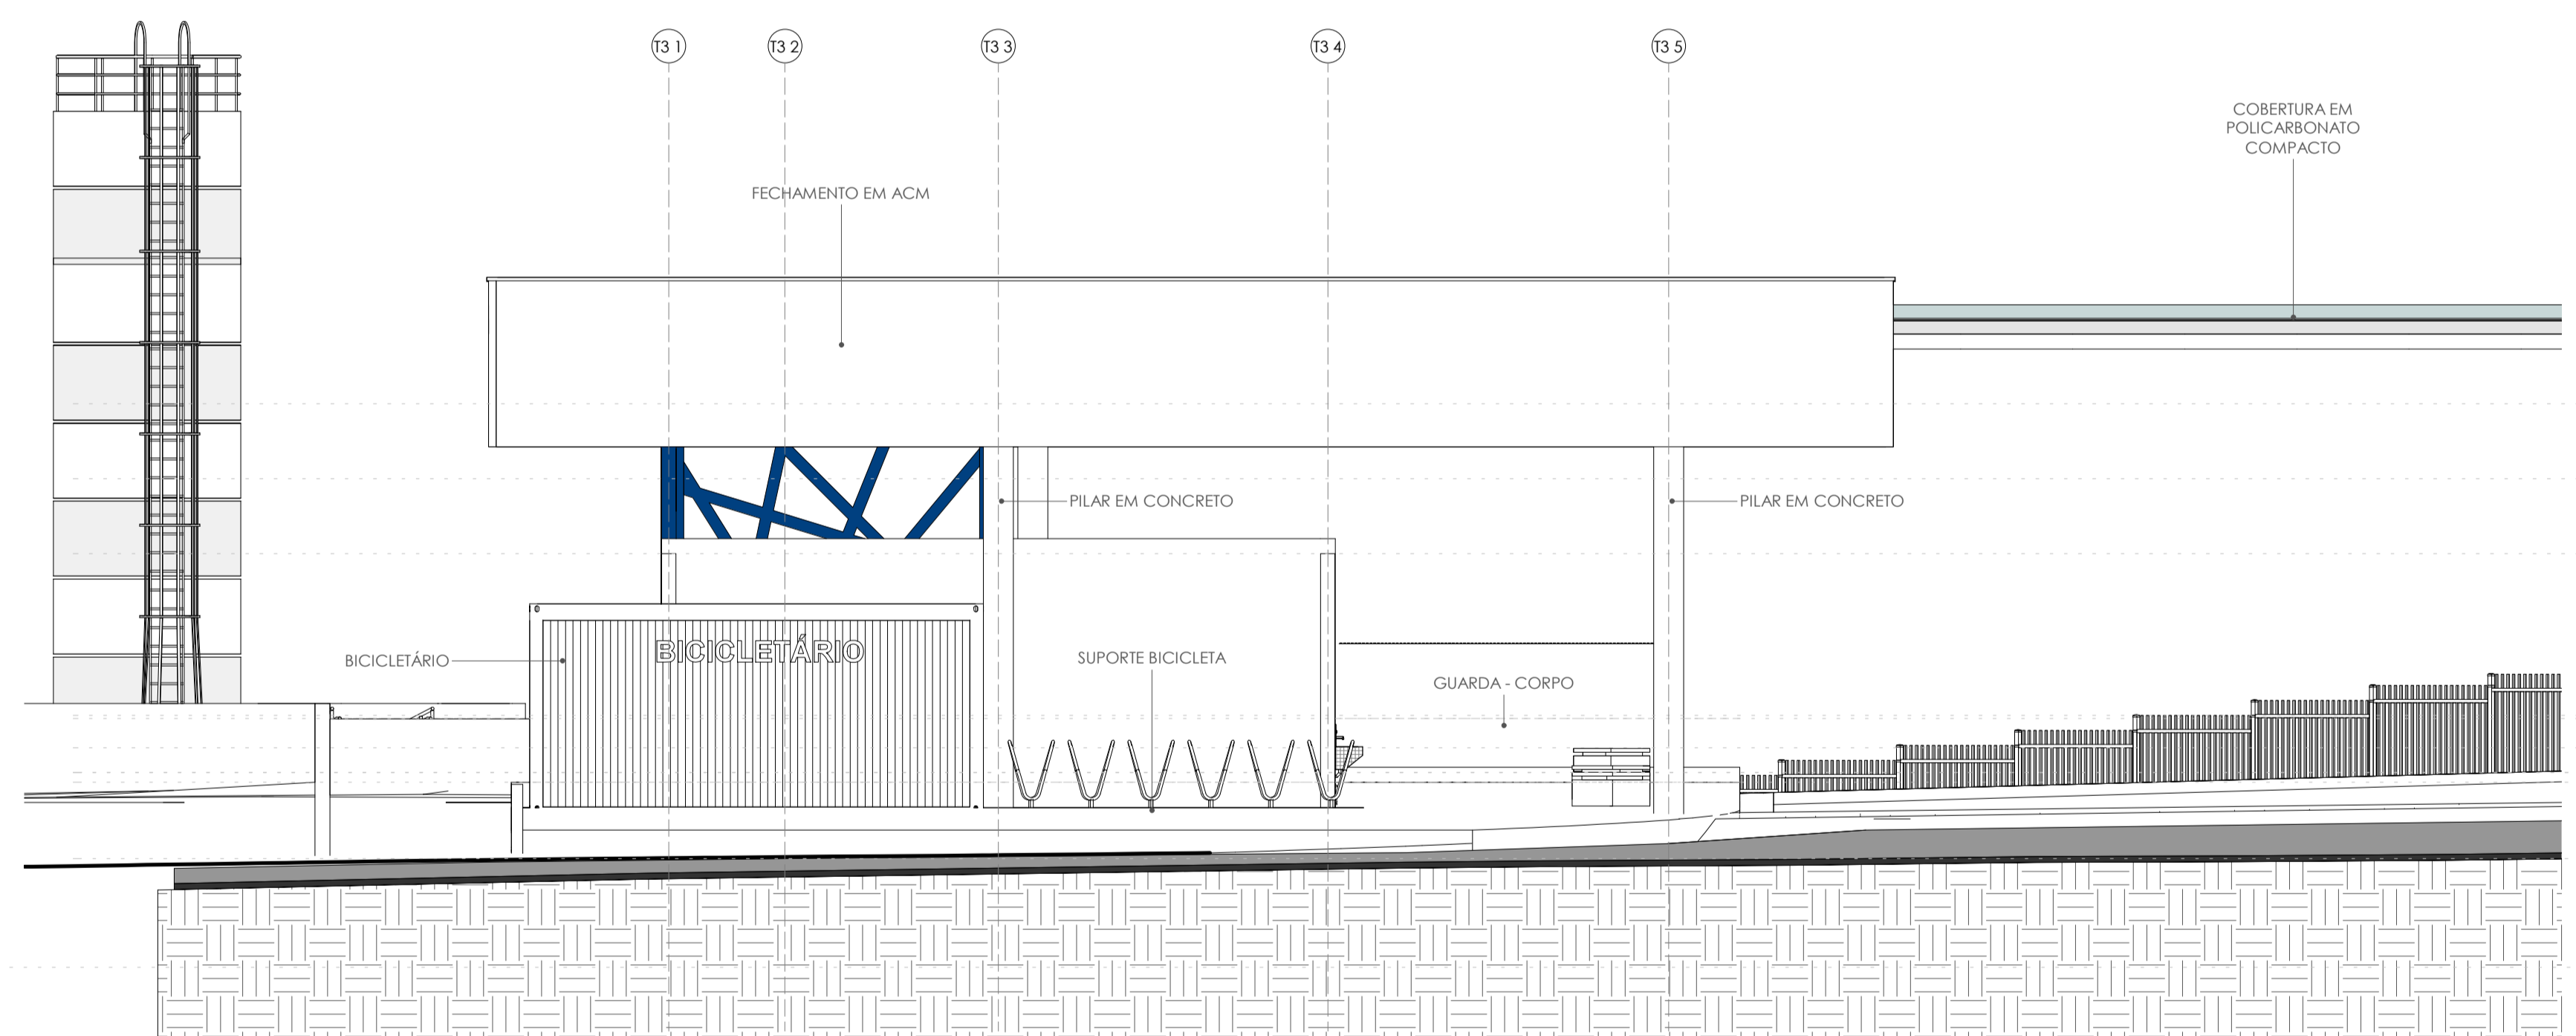

ELEVAÇÃO 3 - PARTE 1
ESC.: 1 : 75

TABELA AMBIENTE				
NOME	ÁREA	PISO	PAREDE	FORRO
ADM	26,82 m²	2	2	1
ALMOXARIFADO	11,34 m²	2	2	1
BICICLETÁRIO	191,16 m²	4	2	1
BOX 01	28,49 m²	2	2	1
BOX 02	35,33 m²	2	2	1
BOX 03	35,39 m²	2	2	1
BOX 04	35,69 m²	2	2	1
BOX 05	35,76 m²	2	2	1
BOX 06	35,69 m²	2	2	1
BOX 07	35,76 m²	2	2	1
BOX 08	35,33 m²	2	2	1
BOX 09	35,39 m²	2	2	1
BOX 10	17,44 m²	2	2	1
BOX 11	17,48 m²	2	2	1
BOX 12	17,44 m²	2	2	1
BOX 13	17,40 m²	2	2	1
BOX 14	17,44 m²	2	2	1
BOX 15	17,40 m²	2	2	1
BOX 16	31,92 m²	2	2	1
BOX 17	22,64 m²	2	2	1
BOX 18	22,64 m²	2	2	1

TABELA AMBIENTE				
NOME	ÁREA	PISO	PAREDE	FORRO
CABINE PRIMÁRIA	11,84 m²	2	2	1
CIRCULAÇÃO	334,55 m²	3	2	-
CIRCULAÇÃO PLATAFORMA 1	763,69 m²	3	1	2
CIRCULAÇÃO PLATAFORMA 3	372,06 m²	3	1	2
CIRCULAÇÃO SERVIÇOS	134,37 m²	3	1	2
COPA	17,40 m²	1	3	1
ELEVADOR CPTM	3,82 m²	-	-	-
ESTACIONAMENTO ÔNIBUS	482,19 m²	5	1	-
GUARITA	11,82 m²	5	1	-
GUARITA 1	19,21 m²	2	2	1
GUARITA 2	11,82 m²	2	2	1
INTEGRAÇÃO CPTM	725,13 m²	3	2	-
LIXEIRA	14,91 m²	1	3	1
LIXEIRA	14,91 m²	1	3	1
PLATAFORMA 2	569,36 m²	3	1	2
PNE FEM.	3,30 m²	1	3	1
PNE MASC.	3,30 m²	1	3	1
PRAÇA ALIMENTAÇÃO	92,92 m²	3	1	2
PRAÇA PLATAFORMA 1	240,46 m²	4	2	-
RESERVATÓRIO	25,34 m²	2	2	-
VEST. FUNC. FEMININO	36,08 m²	1	3	1

TABELA AMBIENTE				
NOME	ÁREA	PISO	PAREDE	FORRO
VEST. FUNC. MASC.	36,08 m²	1	3	1
WC FEM.	19,70 m²	1	3	1
WC MASC.	19,70 m²	1	3	1
ÁREA VERDE 1	76,53 m²	6	2	-
ÁREA VERDE 2	42,44 m²	6	2	-
ÁREA VERDE 3	2,82 m²	6	2	-
ÁREA VERDE 4	347,45 m²	6	2	-
ÁREA VERDE 5	18,74 m²	6	2	-
ÁREA VERDE 6	31,64 m²	6	2	-
ÁREA VERDE 7	58,27 m²	6	2	-
ÁREA VERDE 8	27,02 m²	6	2	-
ÁREA VERDE 9	219,69 m²	6	2	-

TABELA PEÇAS HIDROSSANITÁRIAS			
CÓD.	DESCRIÇÃO	QUANT.	
HD1	VASO SANITÁRIO	14	
HD2	CUBA CERÂMICA	19	
HD3	TORNEIRA	12	
HD4	BACIA ACESSÍVEL	2	
HD5	LAVATÓRIO ACESSÍVEL	2	
HD6	CHUVEIRO	2	
HD7	CUBA INOX	3	

Tabela de Portas - Área				
Cód.	Quant.	Largura	Altura	Descrição
P3	9	90 cm	210 cm	1,89 m² PORTA DE ALUMÍNIO TIPO VENEZIANA
P4	18	80 cm	180 cm	1,44 m² PORTA DE MADEIRA COM UMA FOLHA DE ABRIR
P5	2	93 cm	211 cm	1,96 m² PORTA DE ALUMÍNIO ACESSIBILIDADE
P6	1	80 cm	210 cm	1,68 m² PORTA DE ALUMÍNIO TIPO VENEZIANA
P51	3	90 cm	220 cm	1,98 m² PORTÃO DE FERRO UMA FOLHA DE ABRIR
P52	1	120 cm	210 cm	2,52 m² PORTÃO DE FERRO TIPO VENEZIANA COM DUAS FOLHAS DE ABRIR

TABELA DE ACABAMENTOS				
PISO				
Nº/SÍMBOLO	DESCRIÇÃO			
[E]	REVESTIMENTO CERÂMICO ASSENTADO COM ARGAMASSA PRÉ-FABRICADA E REJANTE EPOXI - COR A DEFINIR			
[2]	CONTRA PISO DESMOLDADO EM CONCRETO			
[3]	CAÇADA EM CONCRETO ARMADO			
[4]	BLOCOS INTERTRAVADOS DE CONCRETO PRÉ-MOLDADO COM ESPESURA 6CM			
[5]	PAVIMENTAÇÃO ASFÁLTICA			
[6]	GRAMA			

QUADRO DE ÁREAS		
Nº	DESCRIÇÃO/PAVIMENTO	ÁREA (m²)
1	ÁREA CONSTRUÍDA TERREO	3.800,60 m²
2	ÁREA PLATAFORMA 1	2.236,60 m²
3	ÁREA PLATAFORMA 2	571,61 m²
4	ÁREA PLATAFORMA 3	1.215,80 m²
5	ÁREA VERDE	725,05 m²
6	ÁREA INTERTRAVADO	328,90 m²
7	ASFALTO	5.163,90 m²
6	ÁREA TOTAL CONSTRUÍDA	3.800,60 m²
7	ÁREA TOTAL TERRENO	12.140,43 m²

PROJETOS E ENGENHARIA LTDA
Rua Rui, 101 - Jardim dos Comarcas, Barueri - São Paulo - SP.
CNPJ 38.880.094/0001-40 CREA 038/07-24

PLANTA DE SITUAÇÃO (SEM ESCALA)

CLIENTE: PREFEITURA MUNICIPAL DE ITAQUAQUECETUBA

PROJETO: TERMINAL URBANO AVENIDA PRESIDENTE TANCREDO NEVES - S/N

ETAPA: PROJETO EXECUTIVO DE ARQUITETURA ELEVAÇÃO 2 PARTE 2 E ELEVAÇÃO 3 PARTE 1

RESPONSÁVEL TÉCNICO: CREA 5061006491
CINTIA HARUM SICTO

FOLHA: **20**

ESCALA: 1:75 REVISÃO: 05