
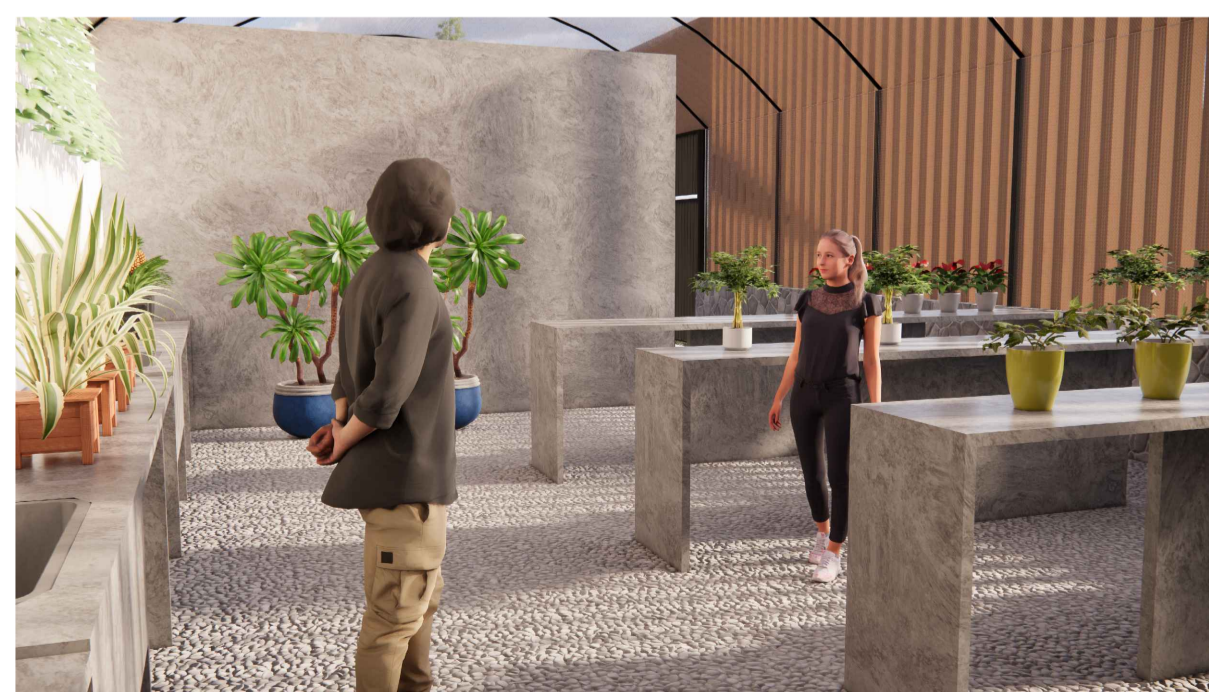
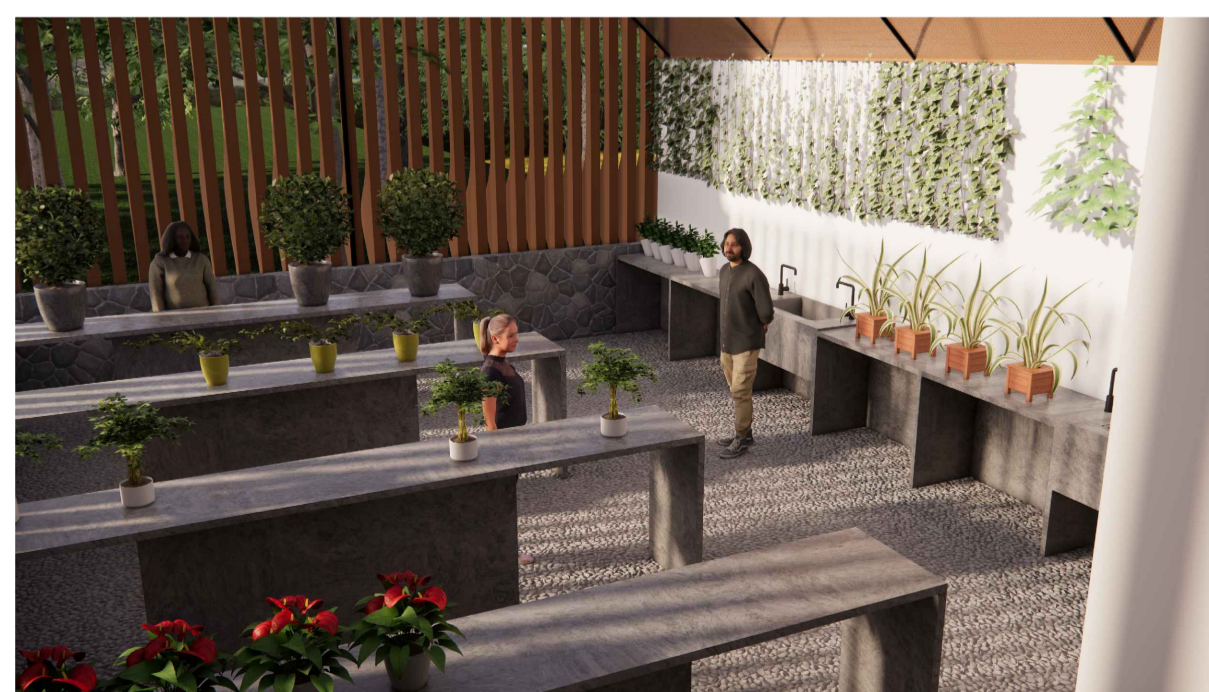
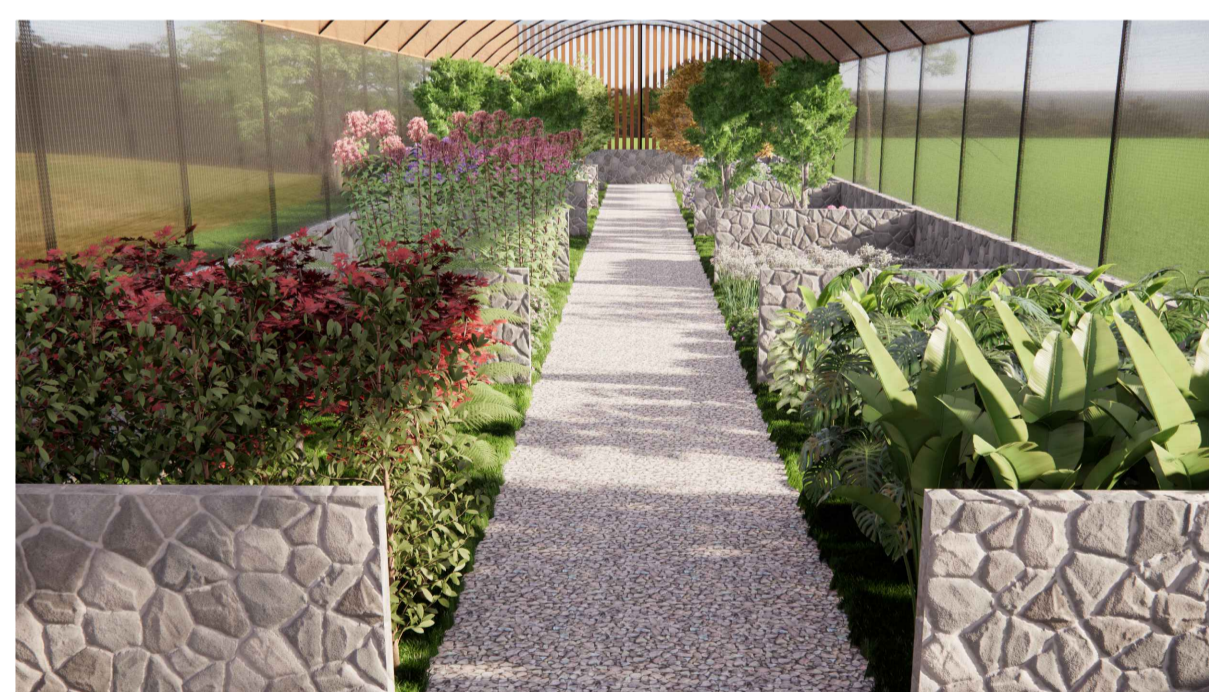


01 IMPLANTAÇÃO - VIVEIRO

ESC.: 1/75

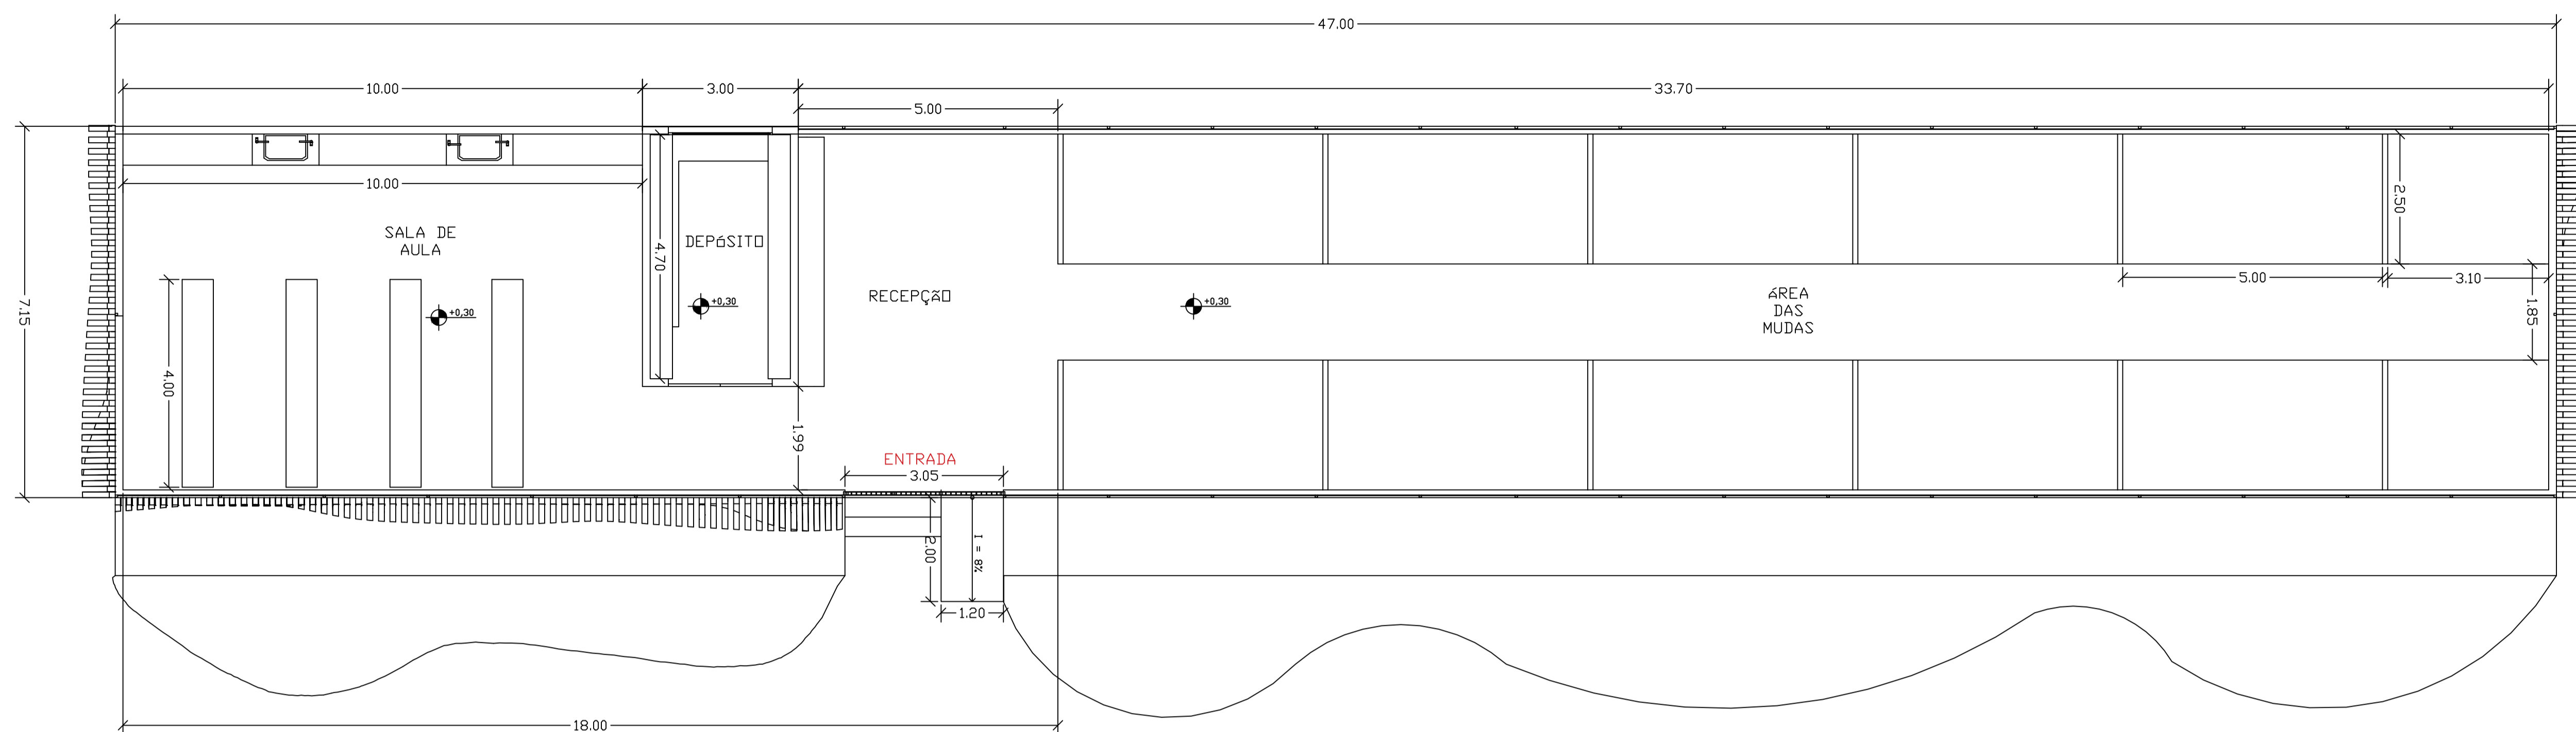

 PREFEITURA DE ITAQUAQUECETUBA <small>RECONSTRUÇÃO DA NOSSA CIDADE. AÇÃO POR NOSSA CRIANÇA.</small>		SECRETARIA MUNICIPAL DE OBRAS	
PREFEITO MUNICIPAL - EDUARDO BOIGUES QUEROZ			
SECRETÁRIO: RODRIGO SANTOS		SECRETÁRIO ADJUNTO: RENATO FERNANDES	
PROJETO: Reforma Do Viveiro Municipal			
ASSUNTO: REFORMA DO VIVEIRO MUNICIPAL NO PARQUE ECOLÓGICO			
LOCAL: RUA CABRÁLIA PAULISTA, 100, BAIRRO ESTAÇÃO - ITAQUAQUECETUBA / SP			
DESENHISTA: ARQ. MARIANY ARAUJO	DATA: 16/06/2025	ESCALA: DIVERSAS	
RESP. P/ PROJETO: ARQ. MARIANY ARAUJO	FOLHA: ÚNICA		

ARQ. MARIANY ARAUJO SILVA
 RESPONSÁVEL TÉCNICO
 CAU/SP: [REDACTED]