

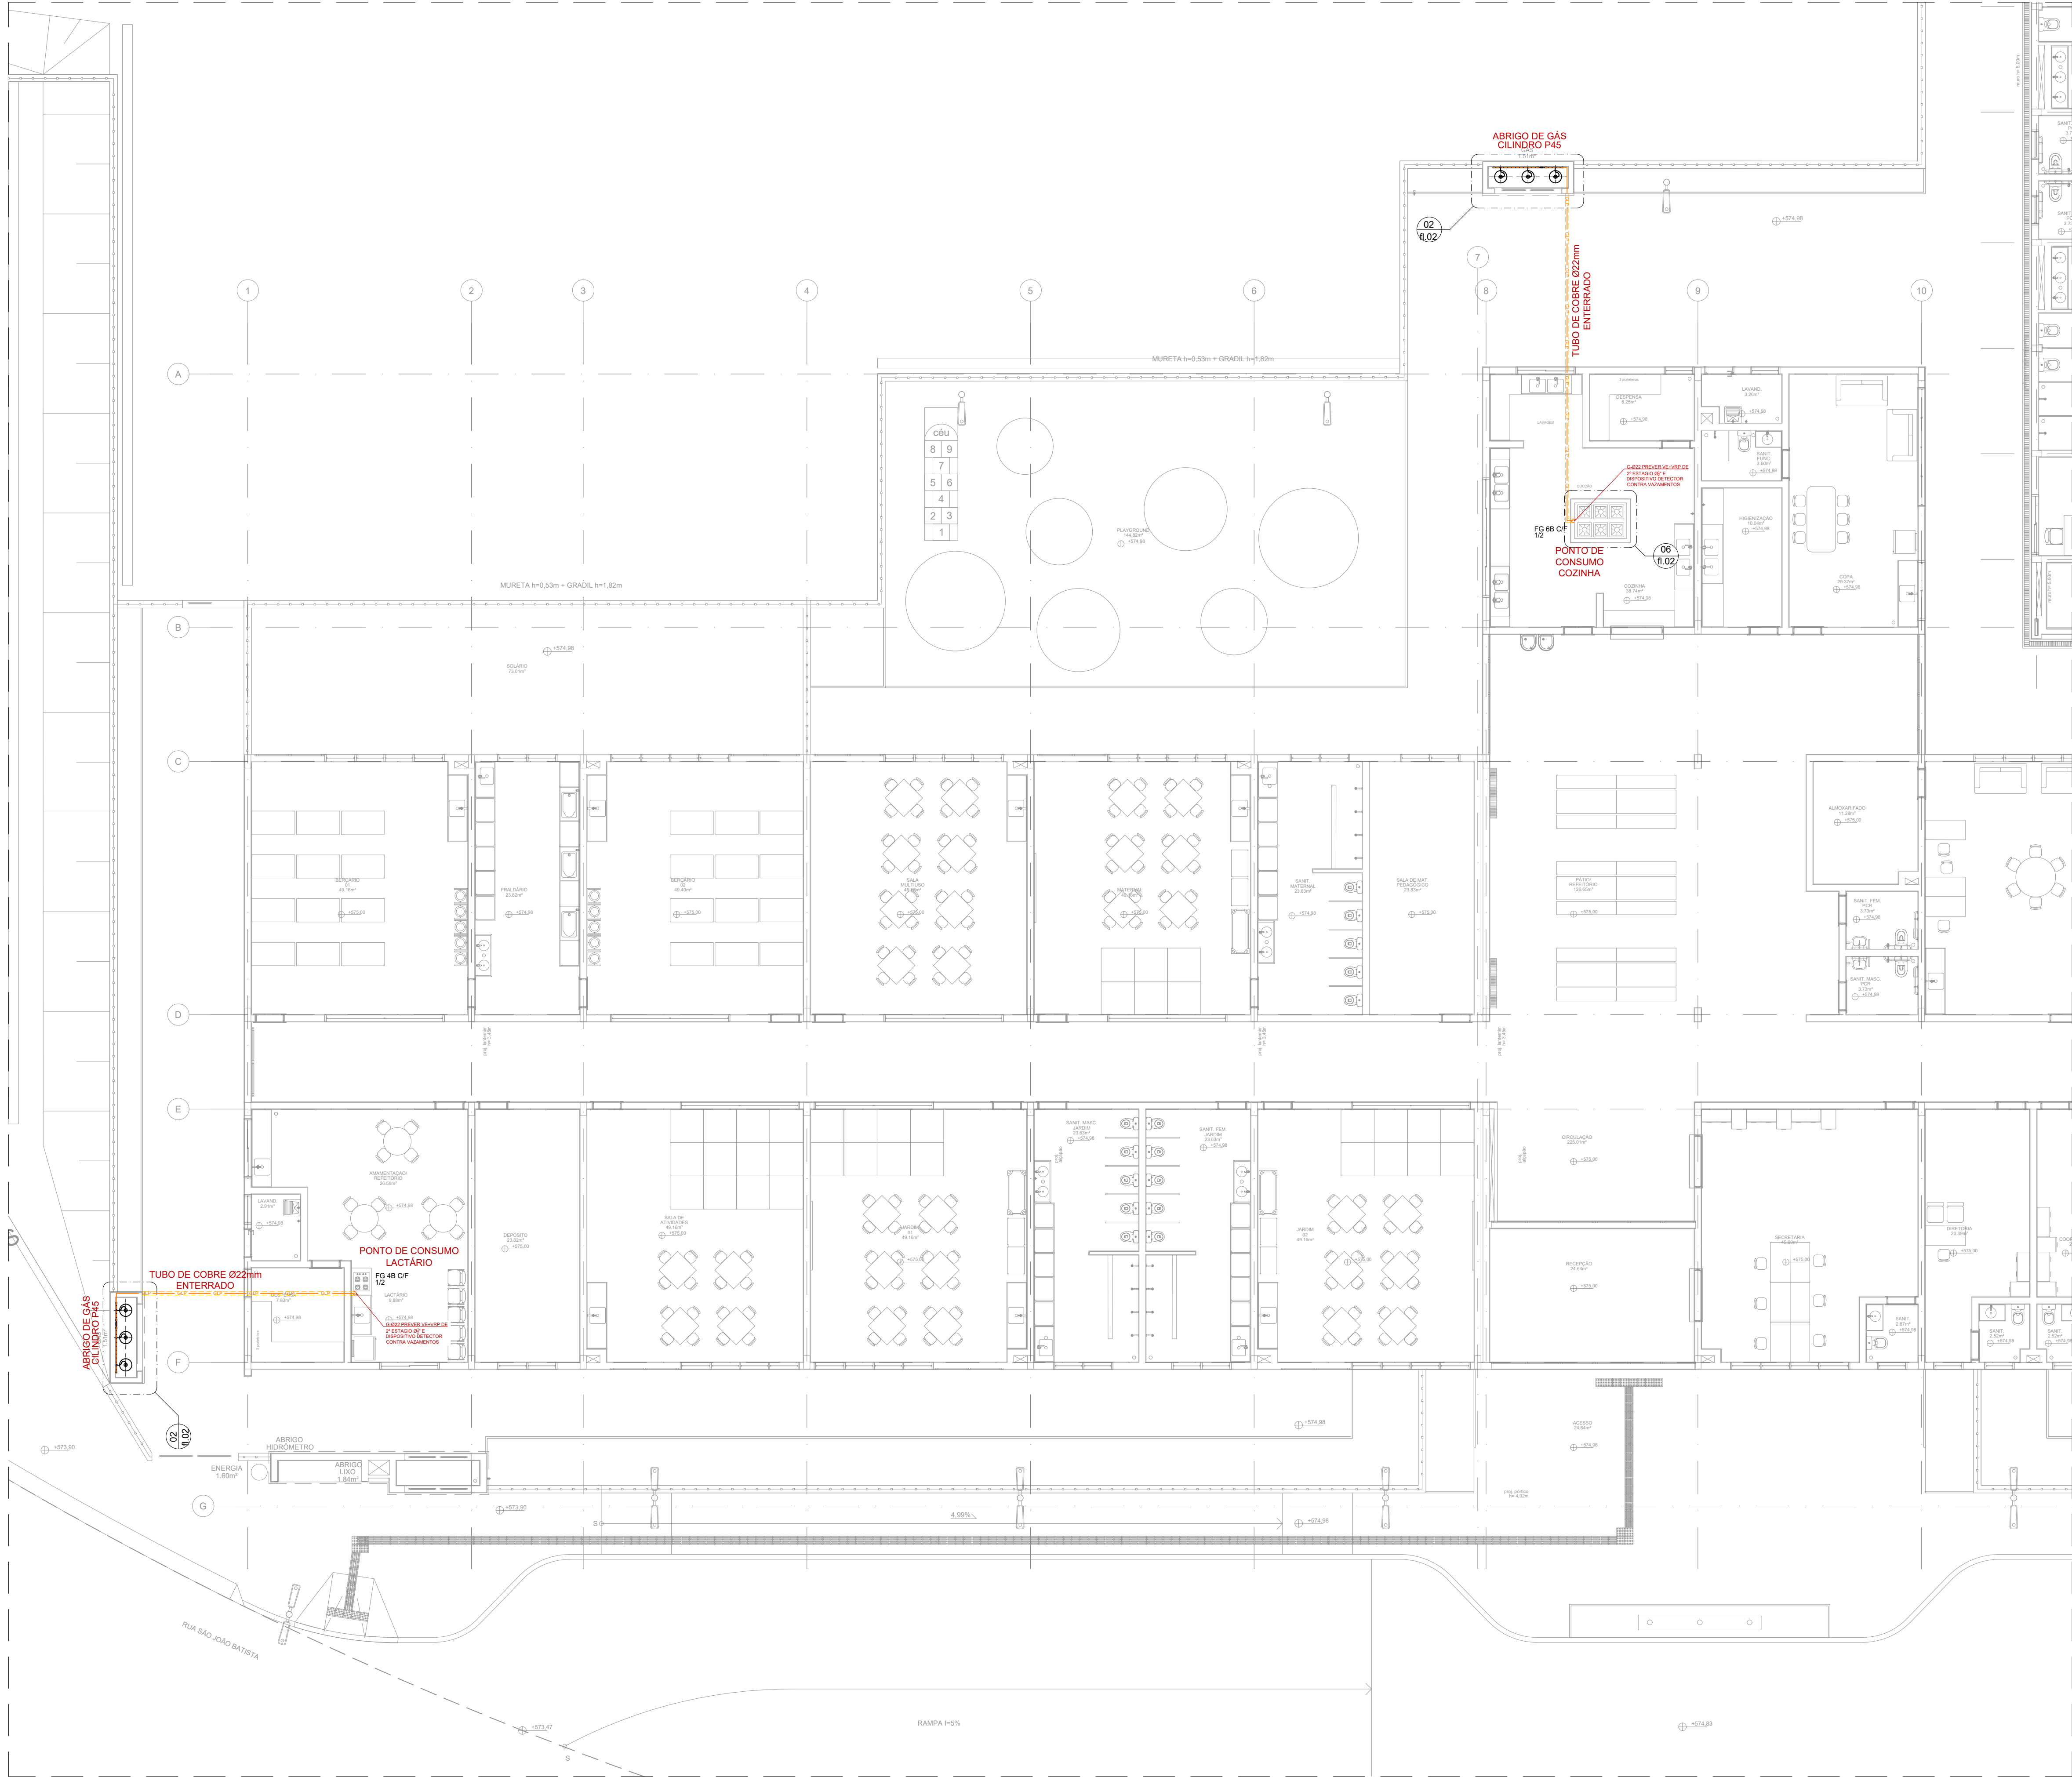
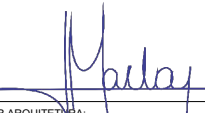


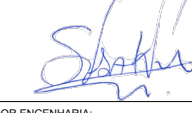


NOTAS:


- REDE PRIMÁRIA: REDE ENTRE O REGULADOR DE 1º ESTÁGIO E O REGULADOR DE 2º ESTÁGIO;
- REDE SECUNDÁRIA: REDE ENTRE O REGULADOR DE 2º ESTÁGIO E O PONTO DE CONSUMO;
- TUBOS DE GÁS DEVERÃO SER DE COBRE RÍGIDO, SEM COSTURA CLASSE I, CONFORME ABNT NBR 13206.
- CONEXÕES DE GÁS DEVERÃO SER DE COBRE, PARA ACOPLAMENTO SOLDÁVEL OU ROSCADO, CONFORME ABNT NBR 11720.
- AS TUBULAÇÕES EXPOSTAS DEVEM SER DEVIDAMENTE PINTADAS NA COR AMARELA PADRÃO 5Y8/12;
- PRESSÃO DA REDE PRIMÁRIA: 150 KPA;
- PRESSÃO DA REFE SECUNDÁRIA: 2,8KPA;
- NENHUM EQUIPAMENTO É COMPATÍVEL COM A REDE PRIMÁRIA, PORTANTO, OS MESMOS NÃO DEVEM SER LIGADOS DIRETAMENTE AO MESMO;
- JUNTO AO ABRIGO DOS CILINDROS DEVEM EXISTIR PLACAS DE SINALIZAÇÃO COM DIZERES: 'PERIGO, INFLAMÁVEL, PROIBIDO FUMAR';
- NORMAS CONSIDERADAS: ABNT NBR 13523 E ABNT NBR 15526;
- AS TUBULAÇÕES QUE AFLORAM DO PISO OU PAREDE NO LOCAL DE MEDIÇÃO DO GÁS DEVEM MANTER A PROTEÇÃO ANTICORROSIVA ATÉ 50 MM ALÉM DO PONTO DE AFLORAMENTO.

01	01/2024	TB	I.M.	M.L.	EMIÇÃO INICIAL
VERSÃO	DATA	DES.	VER.	APR.	DESCRIÇÃO
RESPONSÁVEIS TÉCNICOS:					
					
COORDENADOR ARQUITETURA: Arq. to Marlon Vinicius Lima CAU: A96639-8		COORDENADOR ENGENHARIA: Eng. Samuel Isaque P. Ferreira CREA: 5070546180		RESPONSÁVEL PELO PROJETO: Arq. to Marlon Vinicius Lima CAU: A96639-8	
CONTRATADA:					
INPLENITUS Projetos, Gerenciamento e Fiscalização de Obras Ltda.					
End.: Av. das Nações Unidas, 12.399 - 31A - Brooklin Novo - SP Fone +55 11 3739 - 4659 E-mail: inplenitus@inplenitus.com.br Site: www.inplenitus.com.br					
CLIENTE:				ESCALA:	DATA:
PREFEITURA MUNICIPAL DE PIRACICABA				1:100	01/2024
OBJETO:				VERSÃO:	FORMATO:
CONSTRUÇÃO DA ESCOLA EMEF SANTANA				02	A1
ENDEREÇO:				DESCRIÇÃO:	FOLHA Nº:
RUA SÃO JOÃO BATISTA S/N, BAIRRO: SANTANA, PIRACICABA-SP				GÁS	01 / 02
FASE:		DESCRIÇÃO:			
PROJETO EXECUTIVO		INSTALAÇÕES DE GÁS GLP - TÉRREO			

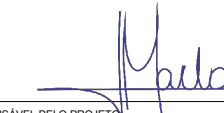


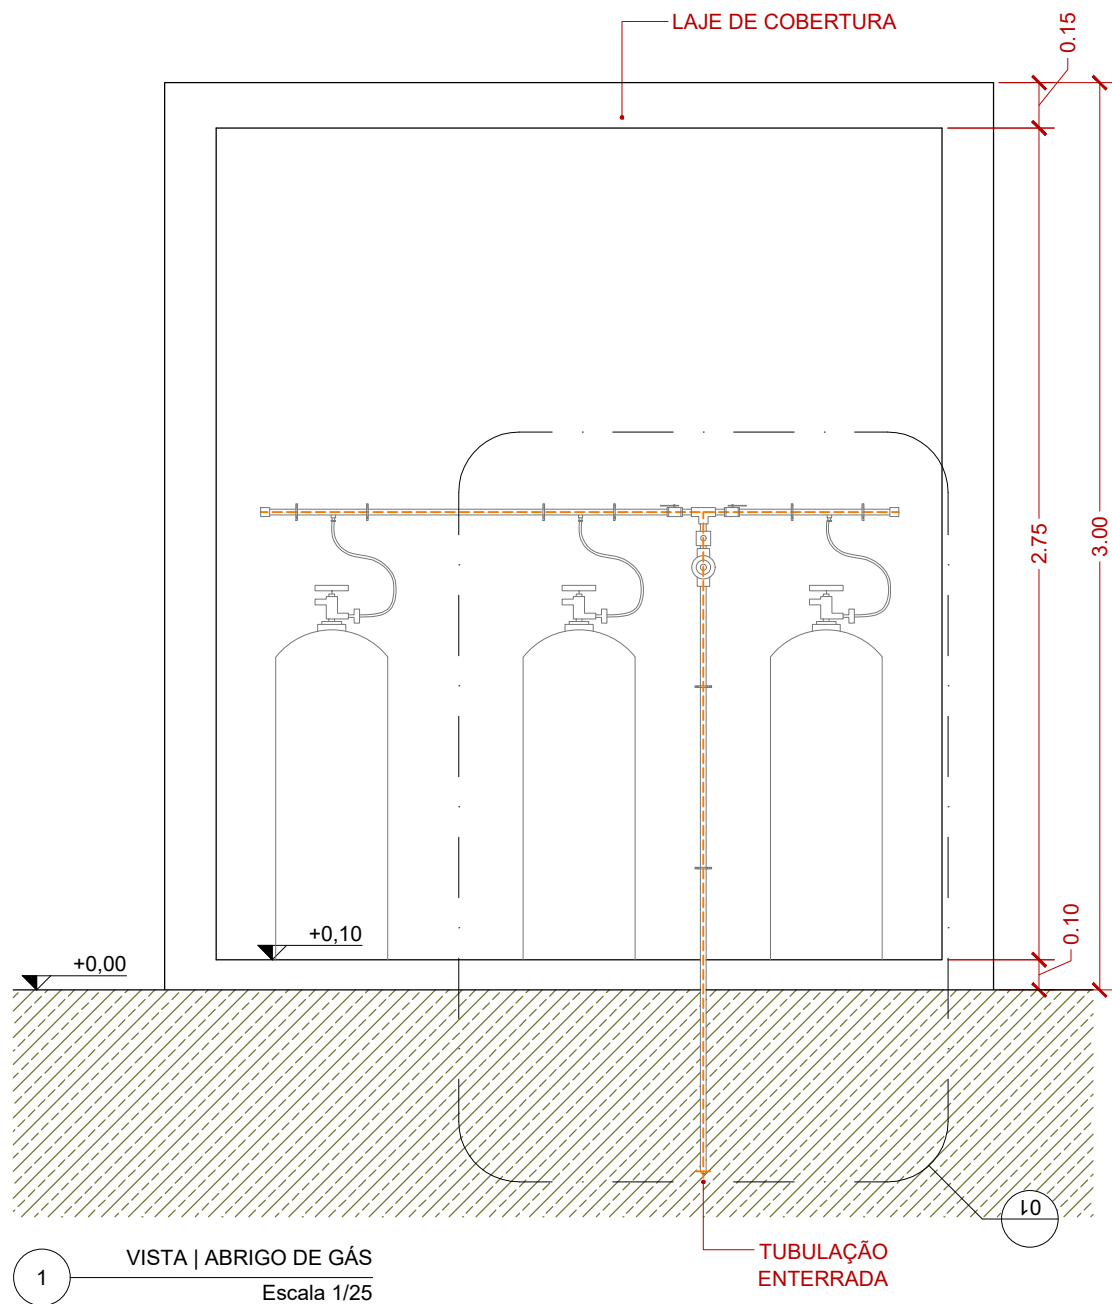


1 VISTA | ABRIGO DE GÁS
Escala 1/25

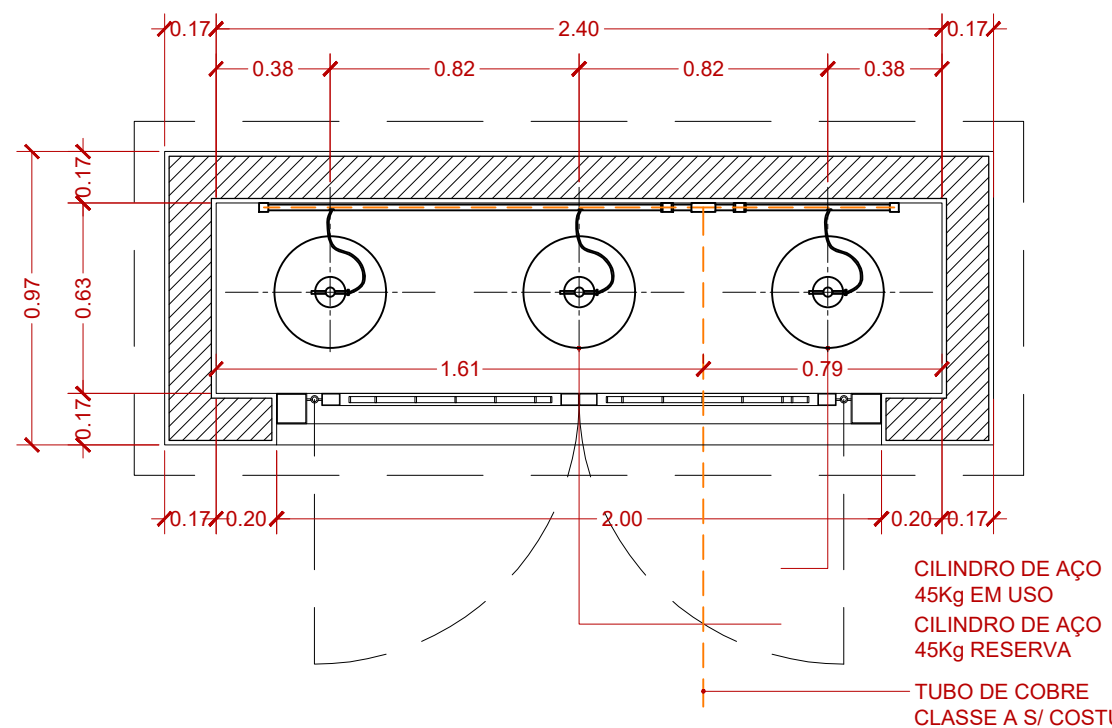


2 PLANTA | ABRIGO DE GÁS
Escala 1/25

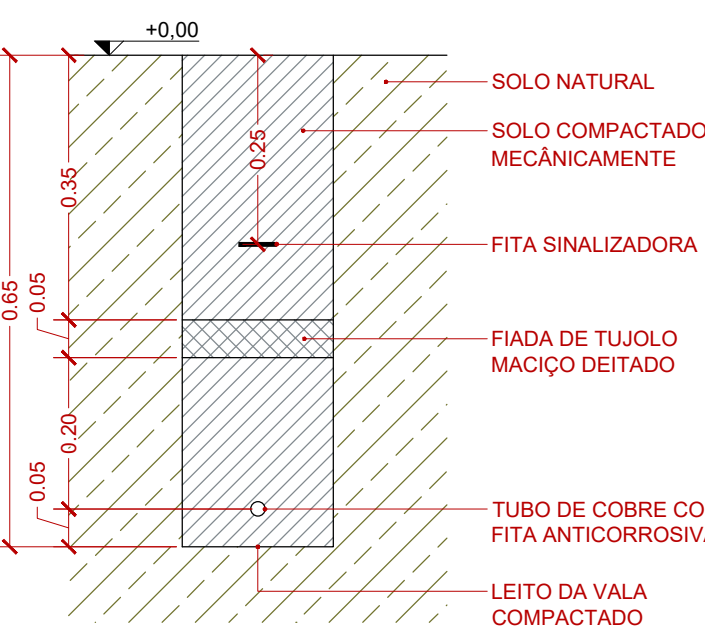


4 DETALHA 02 | TUBULAÇÃO ENTERRADA
Escala 1/10

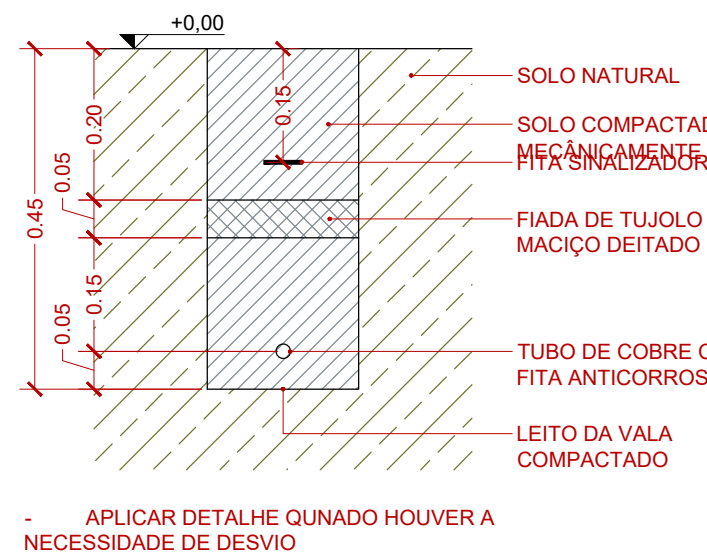


5 DETALHA 02 A | TUBULAÇÃO ENTERRADA - DESVIO
Escala 1/10

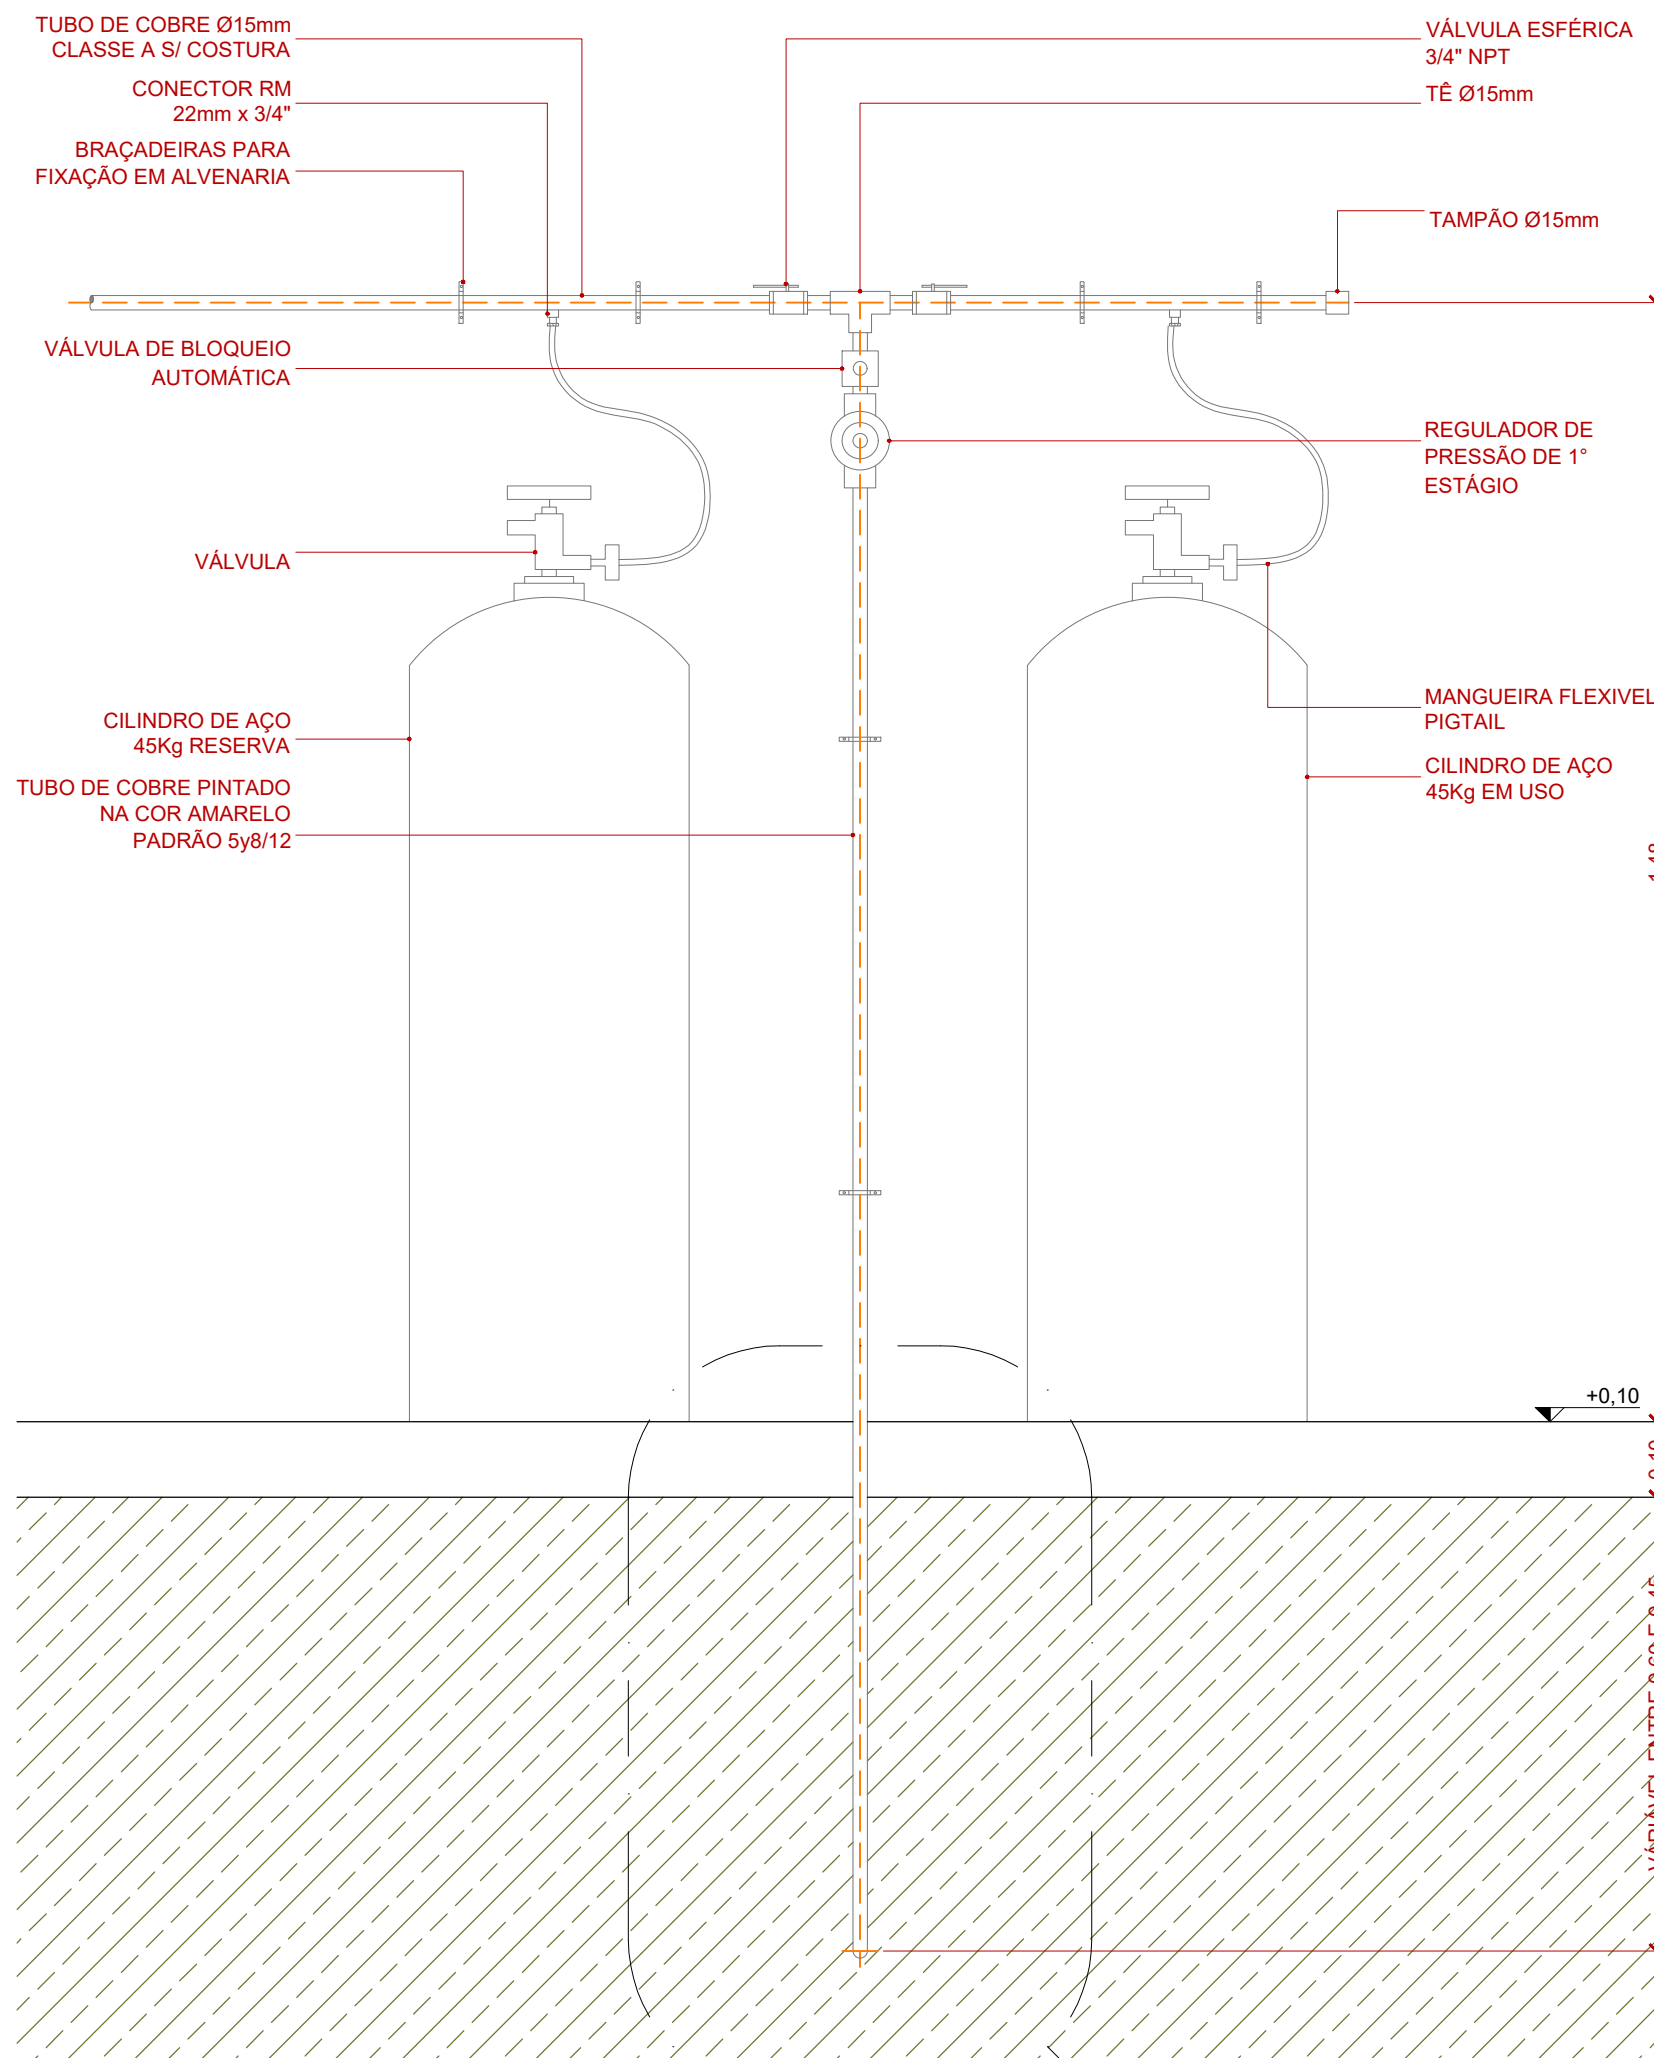

3 DETALHE 01 | VISTA ABRIGO DE GÁS
Escala 1/10

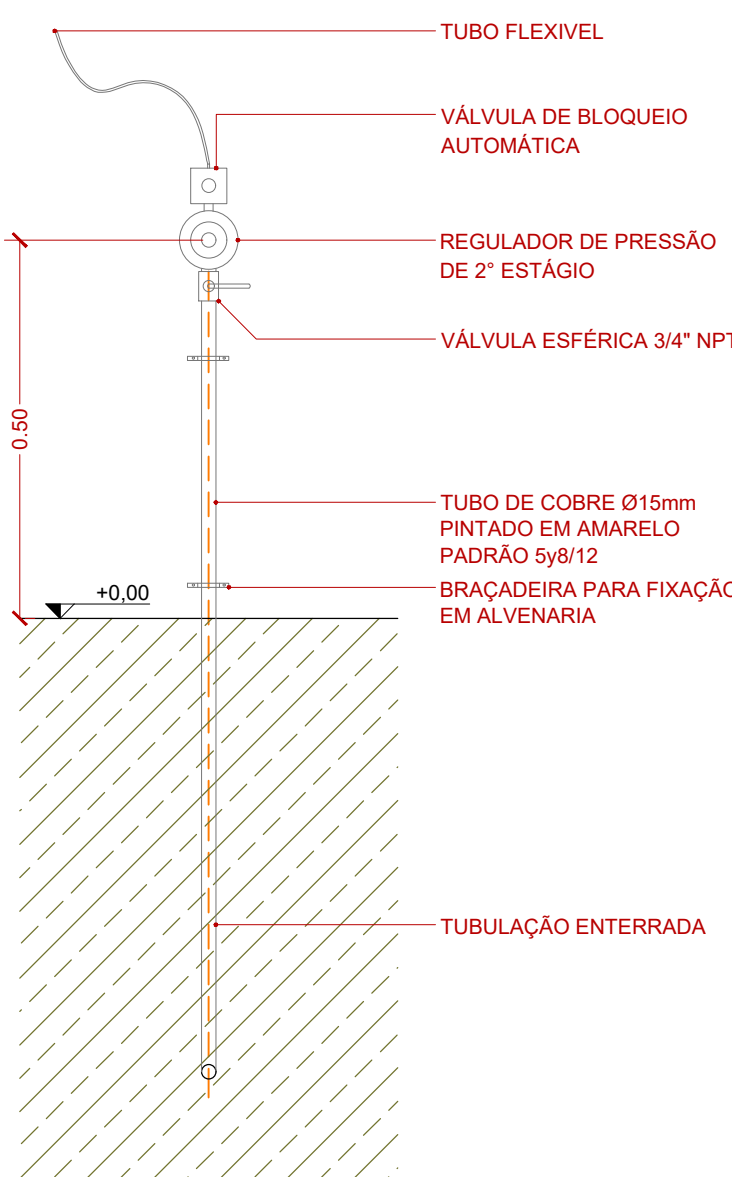

6 DETALHE 06 | PONTO DE CONSUMO
Escala 1/10

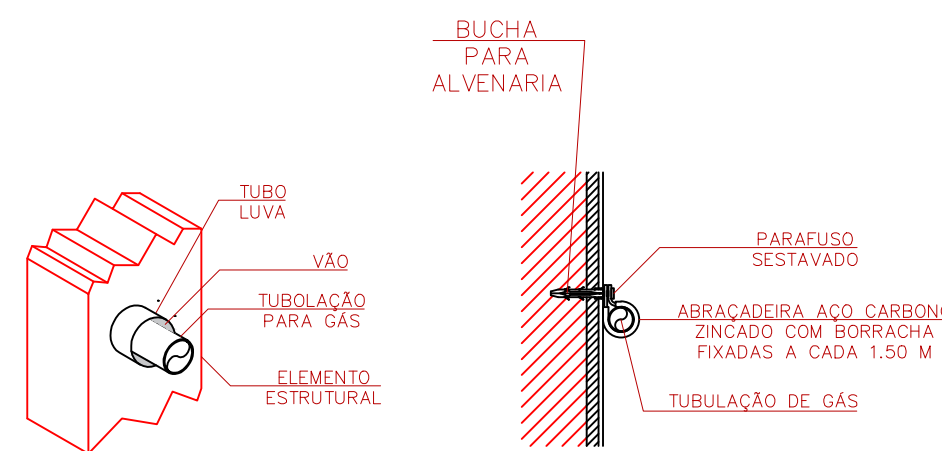

7 DETALHE - TUBO LUVA PARA PASSAGEM EM PAREDE / LAJE
Sem/Escala

7 DETALHE - SUPORTE NA PAREDE E TUBO LUVA - TÍPICO
Sem/Escala

NOTAS:

- REDE PRIMÁRIA: REDE ENTRE O REGULADOR DE 1º ESTÁGIO E O REGULADOR DE 2º ESTÁGIO;
- REDE SECUNDÁRIA: REDE ENTRE O REGULADOR DE 2º ESTÁGIO E O PONTO DE CONSUMO;
- TUBOS DE GÁS DEVERÃO SER DE COBRE RÍGIDO, SEM COSTURA CLASSE I, CONFORME ABNT NBR 13206.
- CONEXÕES DE GÁS DEVERÃO SER DE COBRE, PARA ACOPLAMENTO SOLDÁVEL OU ROSCADO, CONFORME ABNT NBR 11720.
- AS TUBULAÇÕES EXPOSTAS DEVEM SER DEVIDAMENTE PINTADAS NA COR AMARELA PADRÃO 5Y8/12;
- PRESSÃO DA REDE PRIMÁRIA: 150 KPA;
- PRESSÃO DA REFE SECUNDÁRIA: 2,8KPA;
- NENHUM EQUIPAMENTO É COMPATÍVEL COM A REDE PRIMÁRIA, PORTANTO, OS MESMOS NÃO DEVEM SER LIGADOS DIRETAMENTE AO MESMO;
- JUNTO AO ABRIGO DOS CILINDROS DEVEM EXISTIR PLACAS DE SINALIZAÇÃO COM DIZERES: 'PERIGO, INFLAMÁVEL, PROIBIDO FUMAR';
- NORMAS CONSIDERADAS: ABNT NBR 13523 E ABNT NBR 15526;
- AS TUBULAÇÕES QUE AFLORAM DO PISO OU PAREDE NO LOCAL DE MEDIÇÃO DO GÁS DEVEM MANter A PROTEÇÃO ANTICORROSIVA ATÉ 50 MM ALÉM DO PONTO DE AFLORAMENTO.

VERSÃO	DATA	DES.	I.M.	M.L.	EMISSÃO
01	01/2024	TB	VER.	APR.	INICIAL

RESPONSÁVEIS TÉCNICOS	RESPONSÁVEIS TÉCNICOS	RESPONSÁVEIS TÉCNICOS
COORDENADOR ARQUITETURA Arq.to Marlon Vinícius Lima CAU: A96639-8	COORDENADOR ENGENHARIA Eng. Samuel Isaque P. Ferreira CREA: 5070546180	RESPONSÁVEL PELO PROJETO Arq.to Marlon Vinícius Lima CAU: A96639-8

CONTRATADO: INPLENITUS Projetos, Gerenciamento e Fiscalização de Obras Ltda. End.: Av. das Nações Unidas, 12.399 - 31A - Brooklin Novo - SP Fone +55 11 3739 - 4659 E-mail: inplenitus@inplenitus.com.br Site: www.inplenitus.com.br		IN PLENI TUS
CLIENTE: PREFEITURA MUNICIPAL DE PIRACICABA	ESCALA: INDICADA	

OBJETO: CONSTRUÇÃO DA ESCOLA EMEIF SANTANA	VERSÃO: 02	DATA: 01/2024
ENDEREÇO: RUA SÃO JOÃO BATISTA S/N, BAIRRO: SANTANA, PIRACICABA-SP	FORMATO: A1	
FASE: PROJETO EXECUTIVO	DISCIPLINA: GÁS	QUANTIDADE: 02 / 02

DESCRIÇÃO: INSTALAÇÕES DE GÁS GLP - DETALHES GERAIS	ARQUIVO: IN_070_02_PE_GAS_V02_01_02.dwg
--	--