
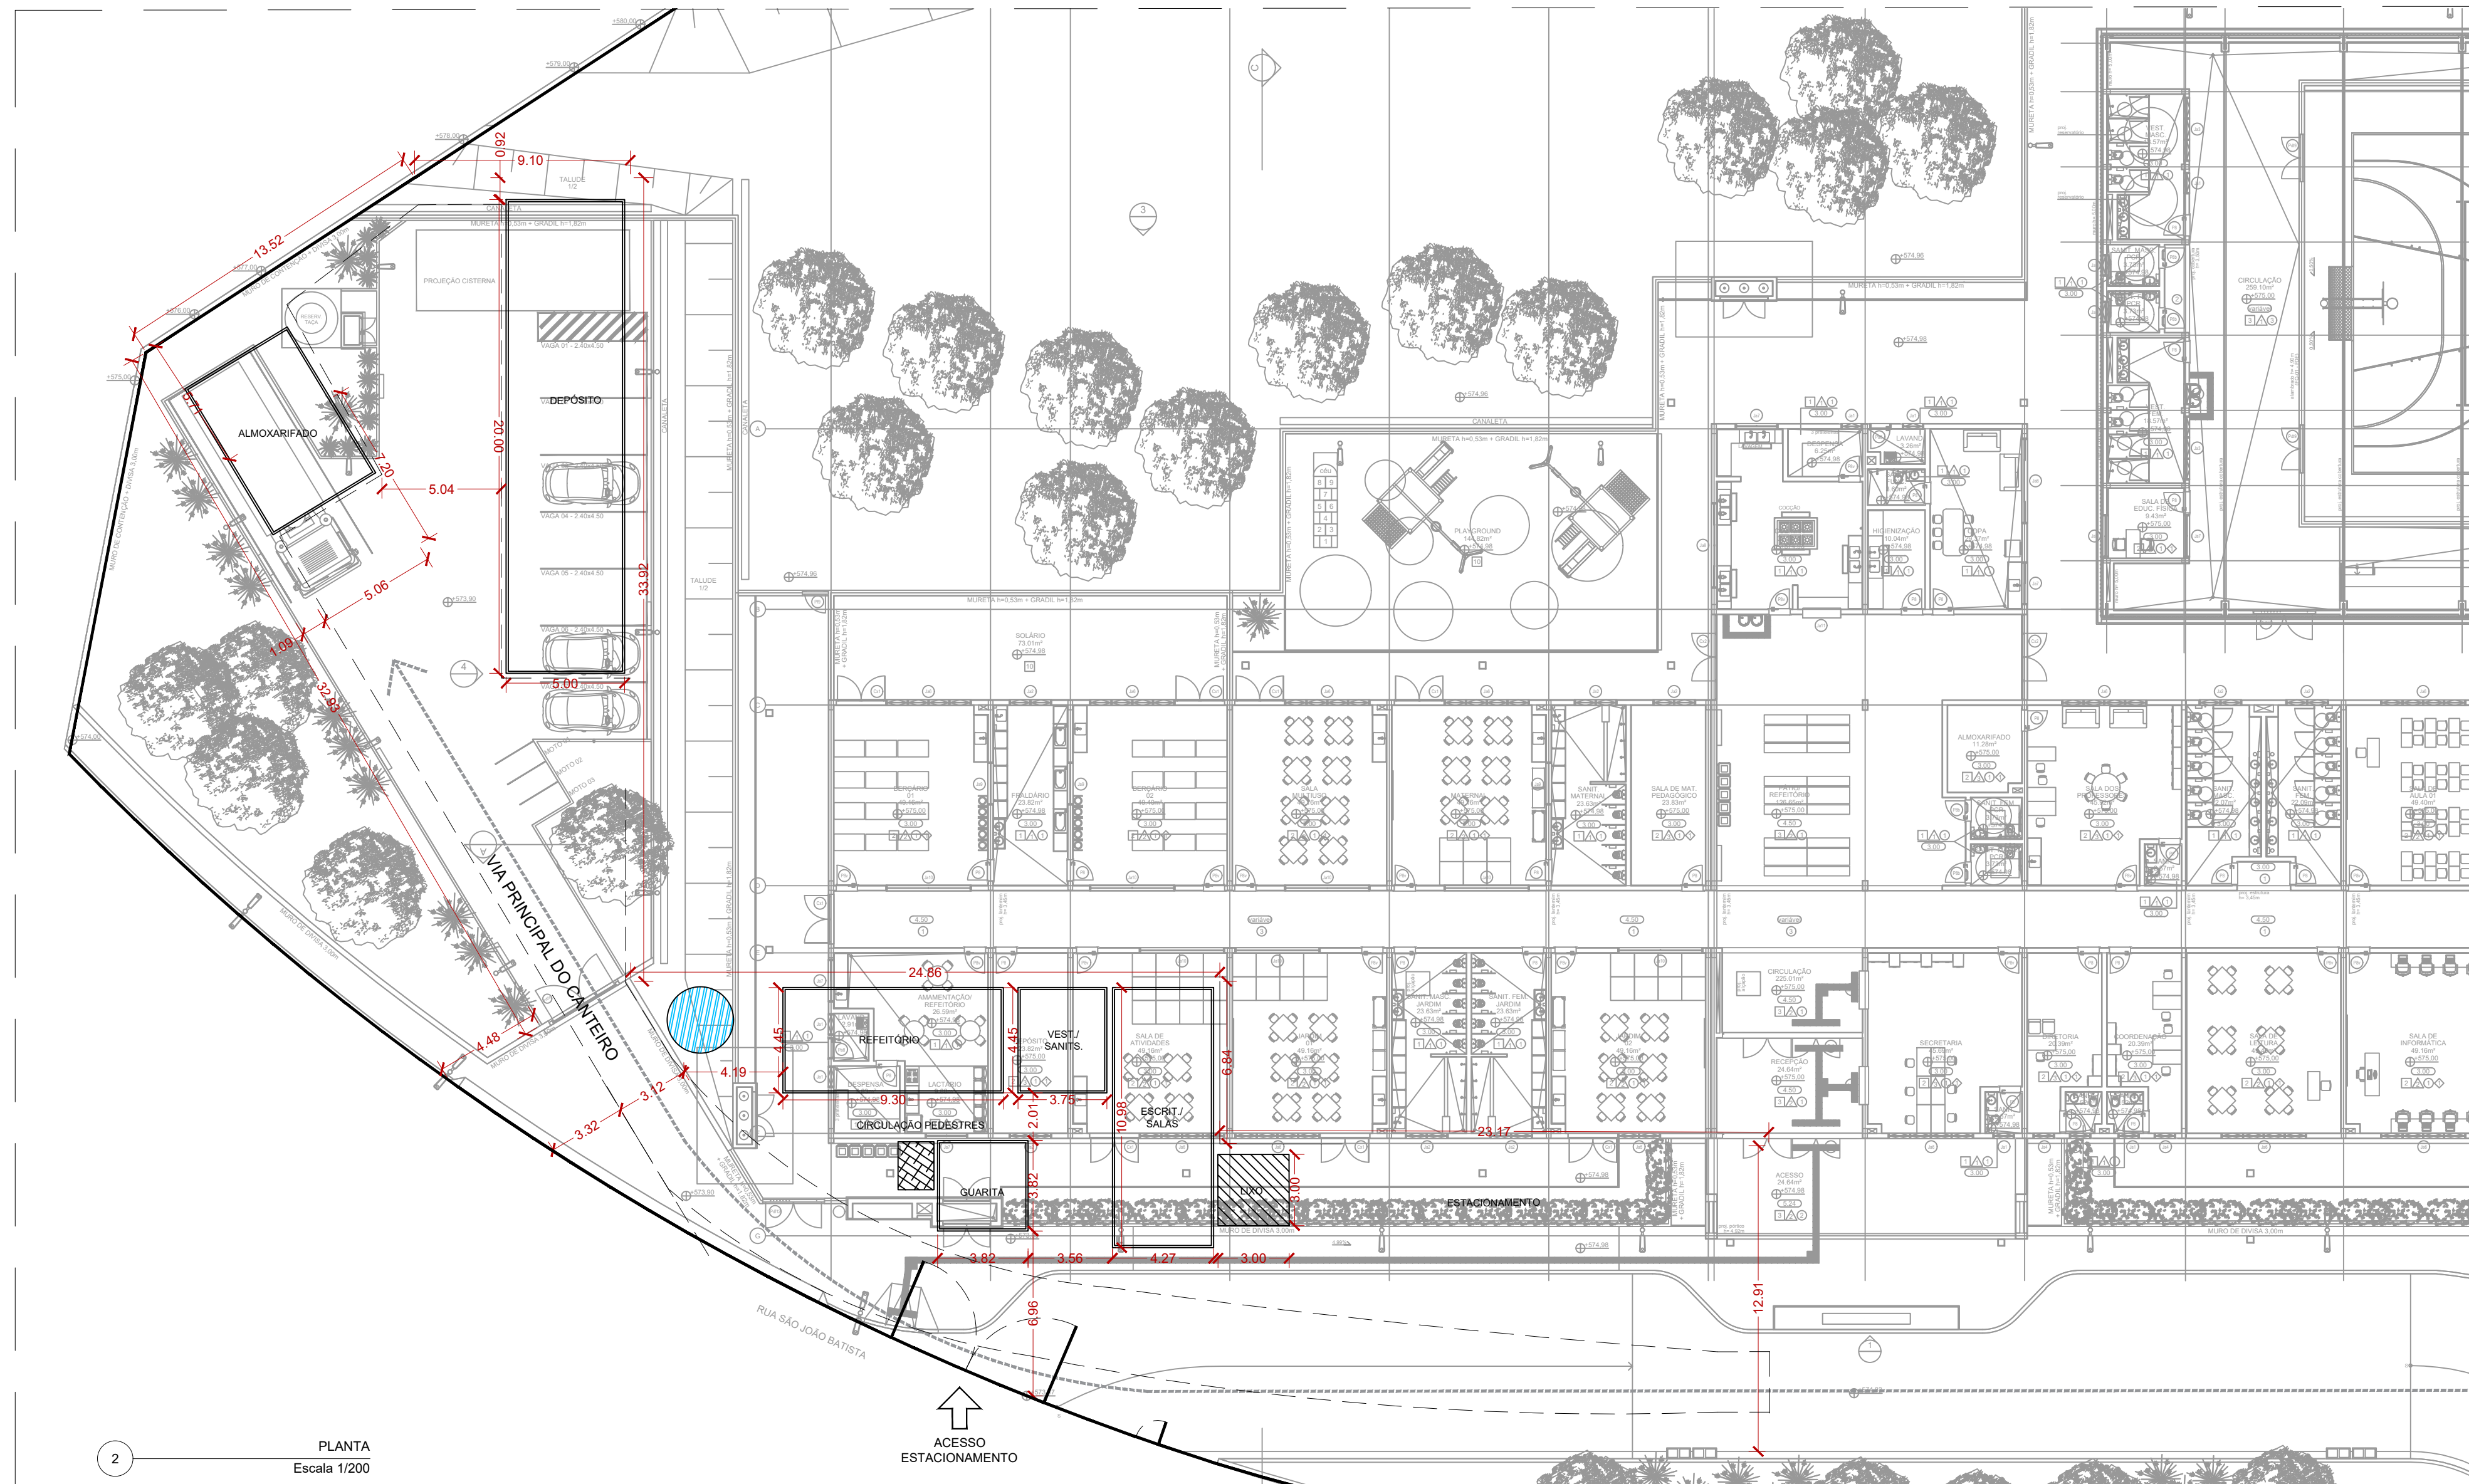


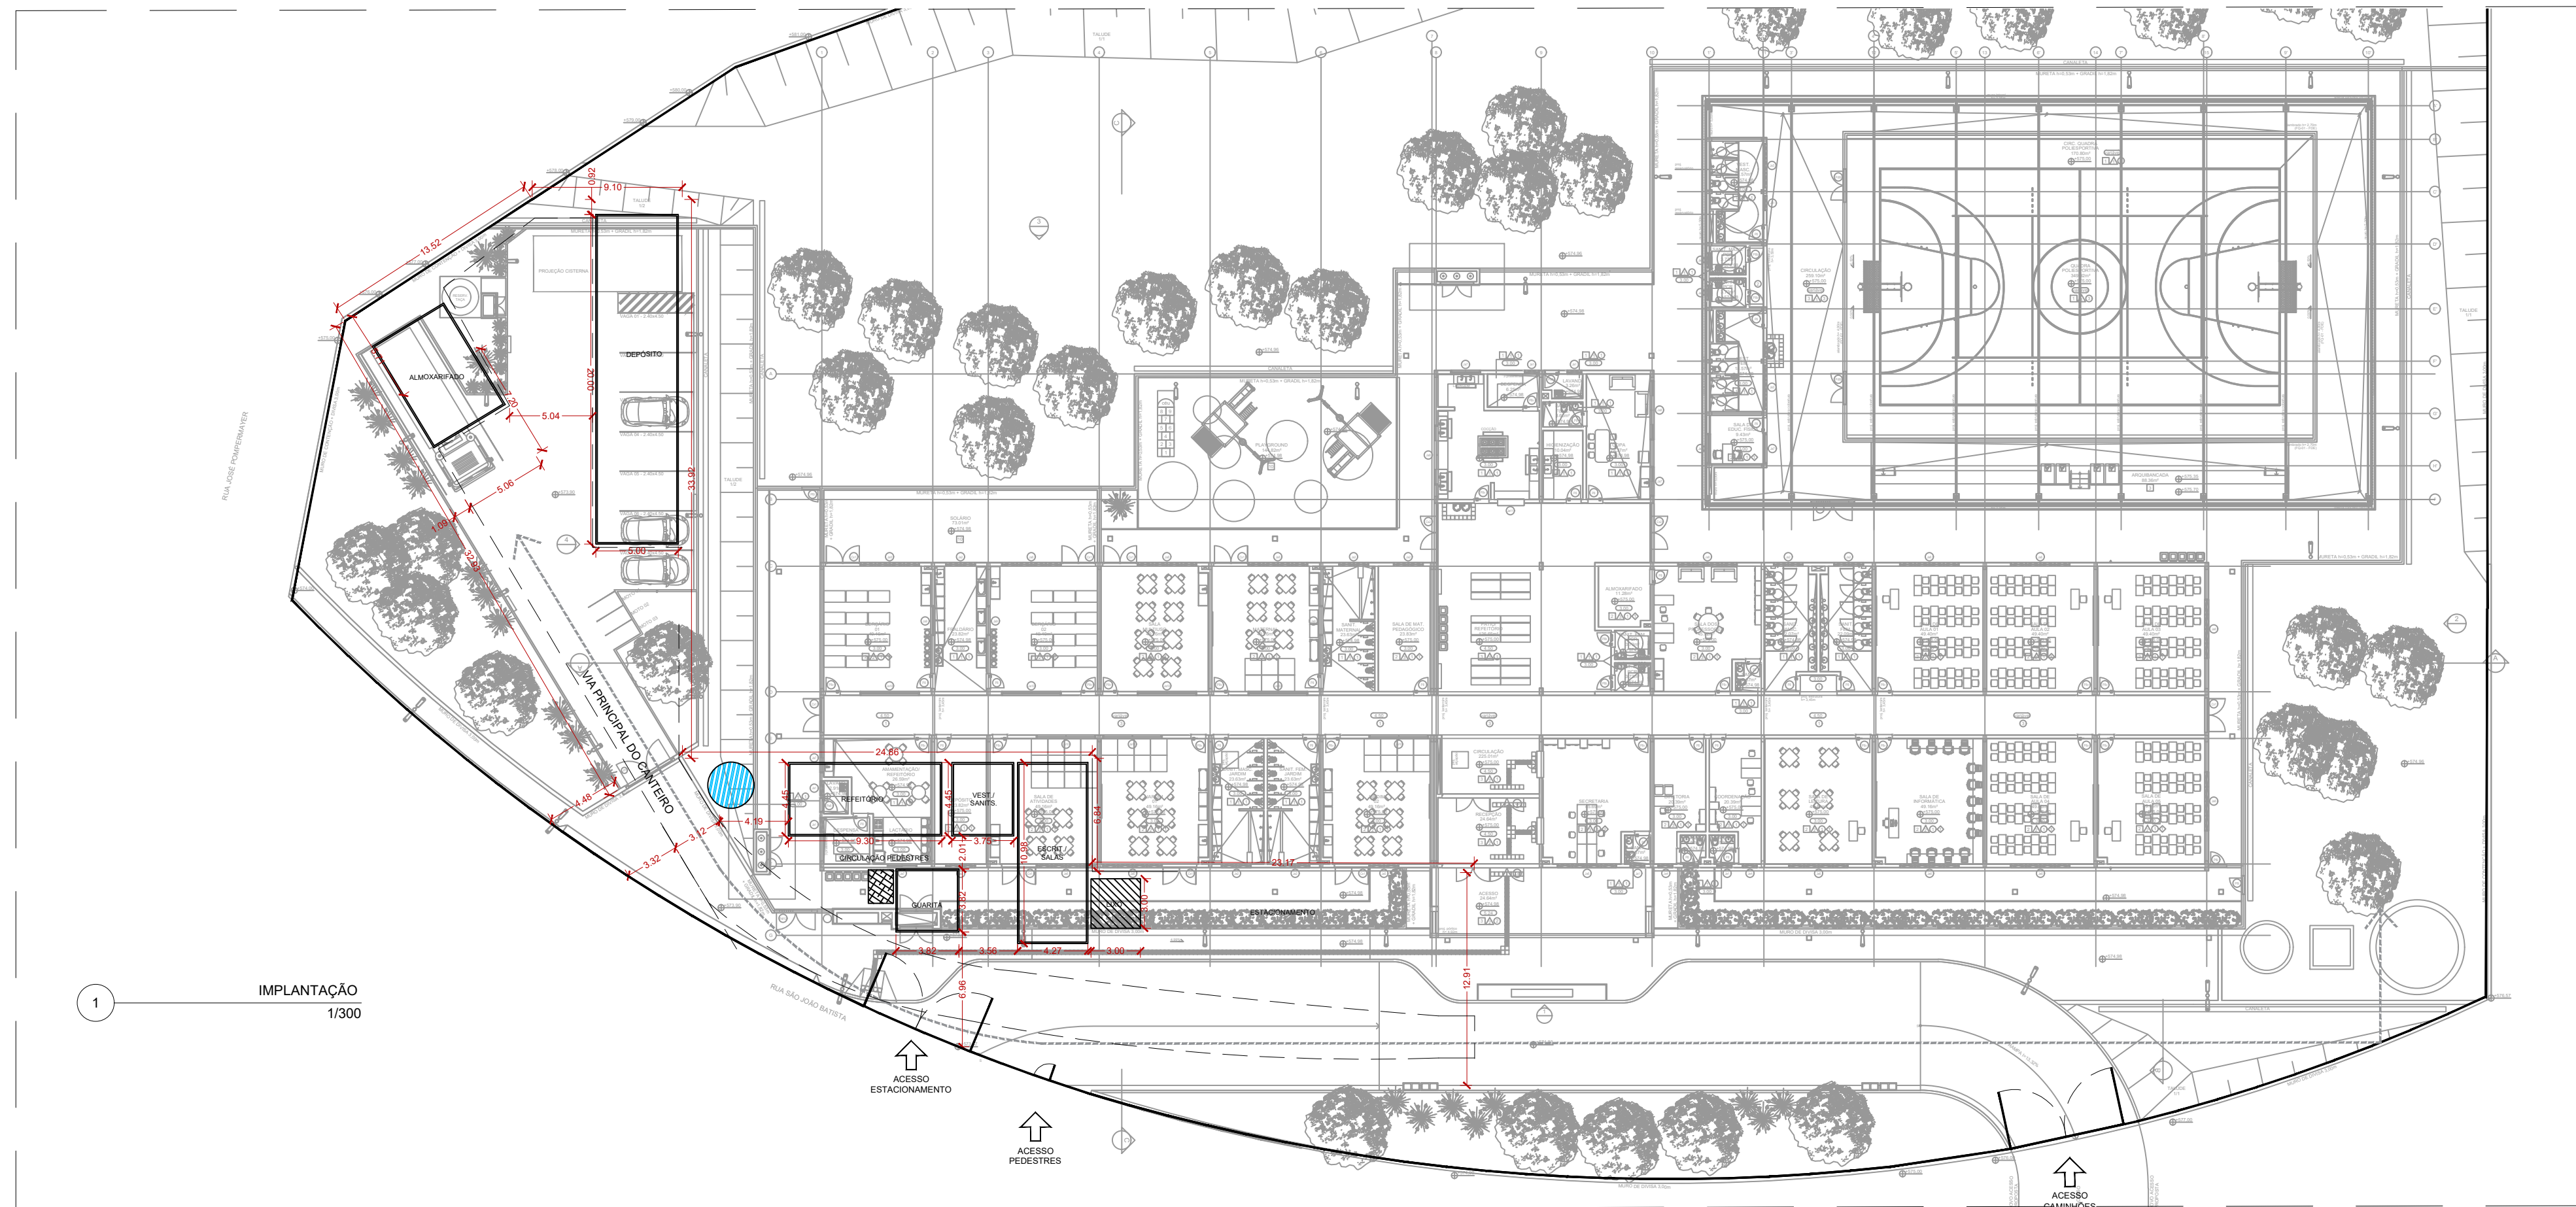

NOTAS:

1. MEDIDAS EM METRO, EXCETO INDICAÇÃO CONTRÁRIA.

LEGENDA:

- ▨ CANTEIRO DE OBRAS
— CAMINHO DE SERVIÇO
● CAIXAS D'ÁGUA
▨ FOSSA
— TAPUME

02	01/2024	D.N.	D.N.	D.N.	REVISÃO GERAL
01	11/2023	D.N.	D.N.	D.N.	REVISÃO: SALAS, ÁREA EXTERNA E SANITÁRIOS
00	11/2023	D.N.	D.N.	D.N.	EMIÇÃO INICIAL
VERSÃO	DATA	DES.	VER.	APR.	DESCRIÇÃO

RESPONSÁVEIS TÉCNICOS

Samuel

RESPONSÁVEL PELO PROJETO:
Eng. Samuel Isaque P. Ferreira
CREA: 5070546180


CONTRATADA:

INPLENITUS
Projetos, Gerenciamento e Fiscalização de Obras Ltda.


End.: Av. das Nações Unidas, 12.399 - 31A - Brooklin Novo - SP
Fone +55 11 3739 - 4659
E-mail: inplenitus@inplenitus.com.br
Site: www.inplenitus.com.br




CLIENTE:	PREFEITURA MUNICIPAL DE PIRACICABA	ESCALA:	INDICADA	DATA:	01/2024
OBJETO:	CONSTRUÇÃO DA ESCOLA EMEIF SANTANA	VERSÃO:	02	FORMATO:	A1
ENDEREÇO:	RUA SÃO JOÃO BATISTA S/N, BAIRRO: SANTANA, PIRACICABA-SP	DISCIPLINA:	CNT	FOLHA Nº:	01 / 02
PAGE:	PROJETO EXECUTIVO	DESCRIÇÃO:	IMPLANTAÇÃO CANTEIRO DE OBRAS		

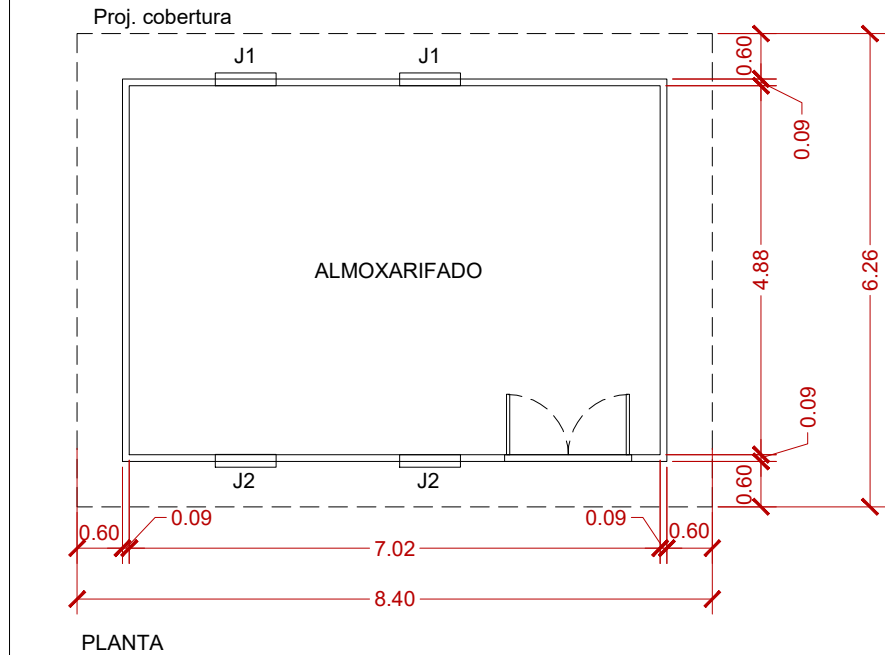

OBSERVAÇÕES
PE DIREITO: 3,00 m
COBERTURA: FC4mm
JANELA J1: 100/100 ALUMÍNIO
JANELA J2: 60/80 ALUMÍNIO
ESP. TEC: ET-SB/SB/SB
ÁREA ÚTIL: 36,45 m²
ÁREA TOTAL: 52,60m²

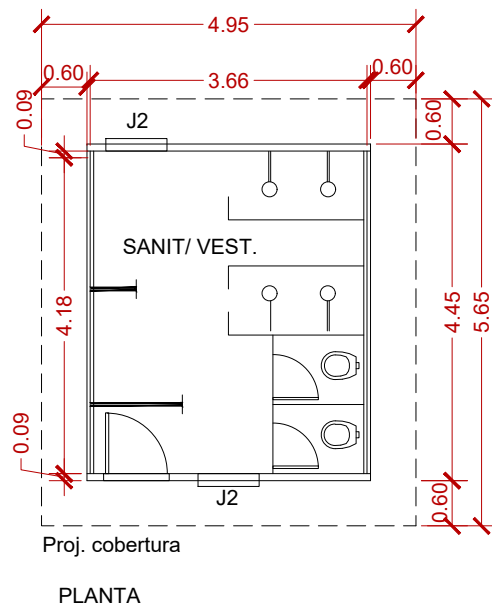

OBSERVAÇÕES
PE DIREITO: 3,00 m
COBERTURA: FC4mm
JANELA J1: 100/100 ALUMÍNIO
JANELA J2: 60/80 ALUMÍNIO
ESP. TEC: ET-SB/SB/SB
ÁREA ÚTIL: 16,70 m²
ÁREA TOTAL: 27,97 m²


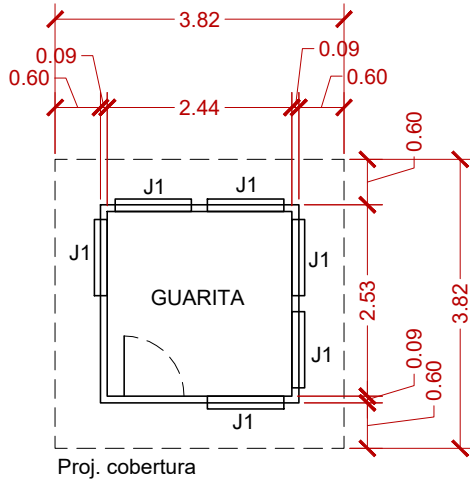


OBSERVAÇÕES
PE DIREITO: 2,50 m
COBERTURA: FC4mm
JANELA J1: 100/100 ALUMÍNIO
JANELA J2: 60/80 ALUMÍNIO
ESP. TEC: ET-SB/SB/SB
ÁREA ÚTIL: 6,86 m²
ÁREA TOTAL: 14,60 m²


ALMOXARIFADO
ESCALA - 1:100

VESTIÁRIO/ SANITÁRIOS
ESCALA - 1:100


GUARITA
ESCALA - 1:100

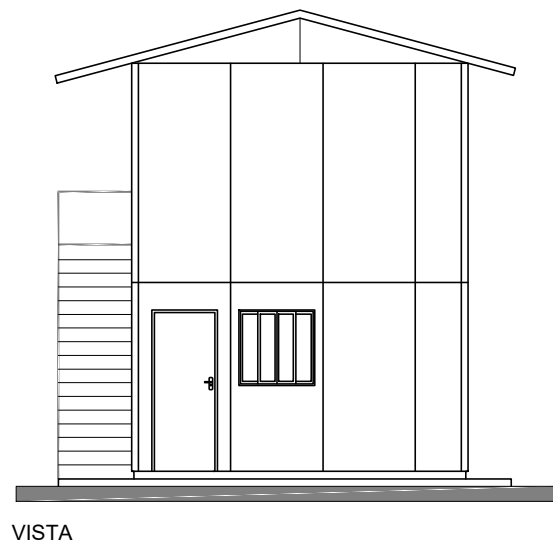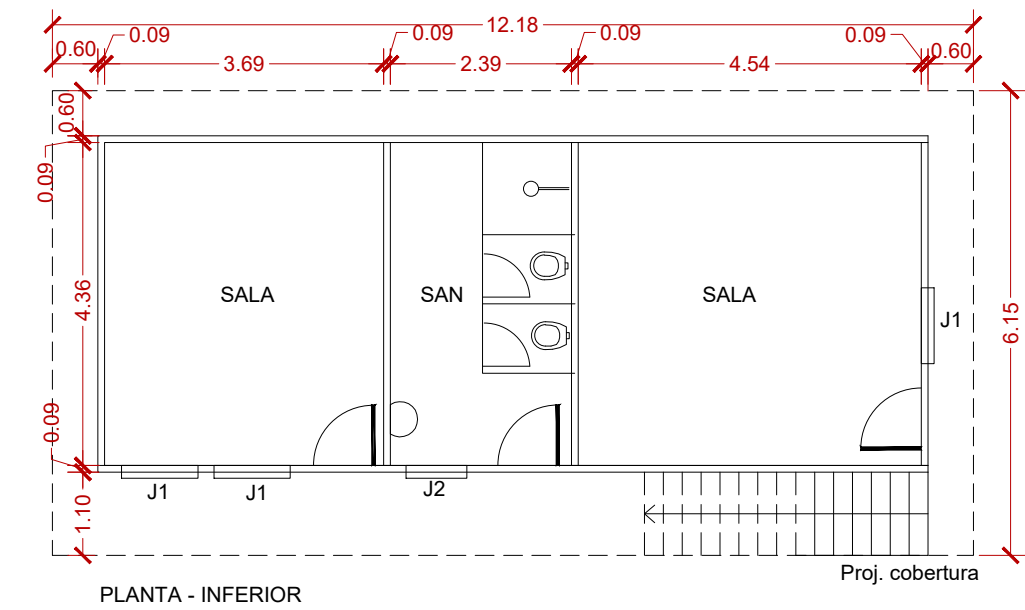

OBSERVAÇÕES
PE DIREITO: 2,50m
COBERTURA: FC4mm
JANELA J1: 100/100 ALUMÍNIO
JANELA J2: 60/80 ALUMÍNIO
ESP. TEC: ET-SB/SB/SB
ÁREA ÚTIL: 97,76 m²
ÁREA TOTAL: 123,85 m²

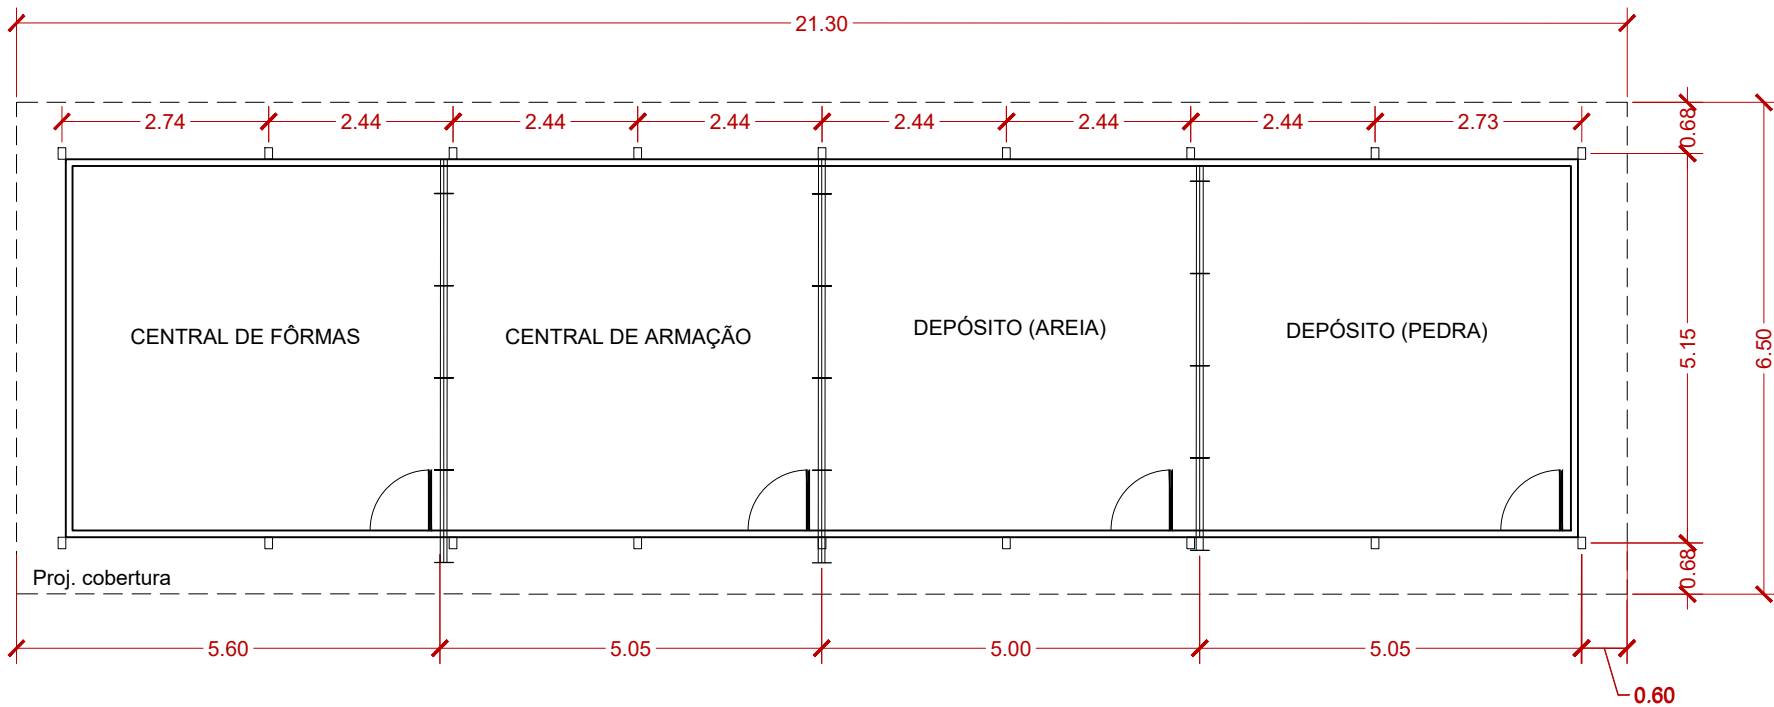

OBSERVAÇÕES
PE DIREITO: 3,00m
COBERTURA: FC4mm
ESP. TEC: ET-SB/SB/SB
ÁREA ÚTIL: 100,00 m²
ÁREA TOTAL: 138,55 m²

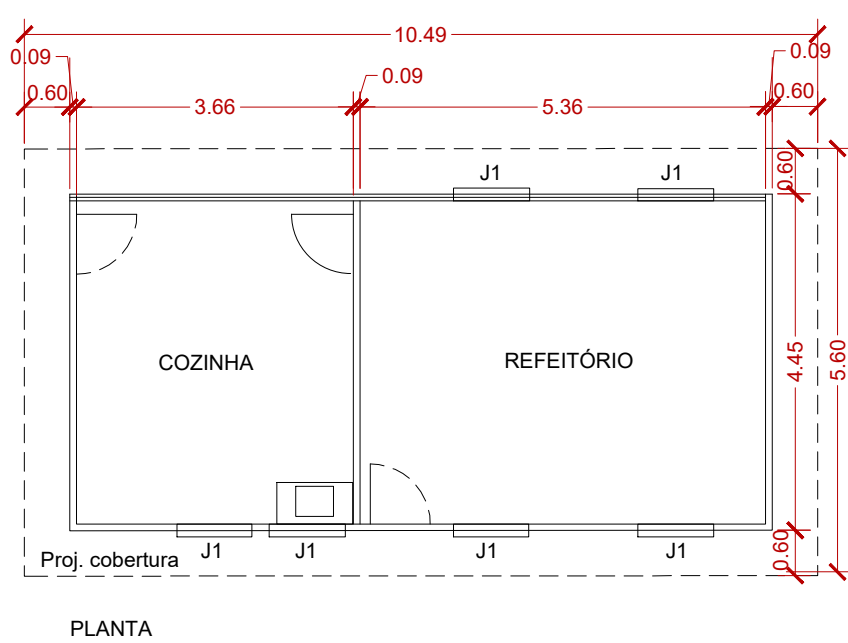

OBSERVAÇÕES
PE DIREITO: 3,00 m
COBERTURA: FC4mm
JANELA J1: 100/100 ALUMÍNIO
JANELA J2: 60/80 ALUMÍNIO
ESP. TEC: ET-SB/SB/SB
ÁREA ÚTIL: 41,40 m²
ÁREA TOTAL: 563,29 m²

ESCRITÓRIOS / SALAS
ESCALA - 1:100

DEPÓSITO
ESCALA - 1:100

REFEITÓRIO
ESCALA - 1:100

02	01/2024	D.N.	D.N.	D.N.	REVISÃO GERAL
01	11/2023	D.N.	D.N.	D.N.	REVISÃO: SALAS, ÁREA EXTERNA E SANITÁRIOS
00	11/2023	D.N.	D.N.	D.N.	EMISSÃO INICIAL
VERSÃO	DATA	DES.	VER.	APR.	DESCRIÇÃO

RESPONSÁVEIS TÉCNICOS

RESPONSÁVEL PELO PROJETO:
Eng. Samuel Isaque P. Ferreira
CREA: 5070546180

CONTRATADA: INPLENITUS Projetos, Gerenciamento e Fiscalização de Obras Ltda. End.: Av. das Nações Unidas, 12.399 - 31A - Brooklin Novo - SP Fone +55 11 3739 - 4659 E-mail: inplenitus@inplenitus.com.br Site: www.inplenitus.com.br					
CLIENTE:	PREFEITURA MUNICIPAL DE PIRACICABA	ESCALA:	INDICADA	DATA:	01/2024
OBJETO:	CONSTRUÇÃO DA ESCOLA EMEIF SANTANA	VERSÃO:	02	FORMATO:	A1
ENDEREÇO:	RUA SÃO JOÃO BATISTA S/N, BAIRRO: SANTANA, PIRACICABA-SP	COORDENADOR:	CNT	FOLHA Nº:	02 / 02
FASE:	PROJETO EXECUTIVO	DESCRIÇÃO:	CANTEIRO DE OBRAS - DETALHES AMBIENTES		

**IN
PLENI
TUS**